

TELEFON

E-MAIL

IČO

DIČ

IDDS

Obchodní rejstřík

70890005

CZ70890005

dbyt8g2

vedený u KS v Hradci Králové,
oddíl A, vložka 9473

VÁŠ DOPIS ZNAČKY / ZE DNE

ČÍSLO JEDNACÍ

PLa/2023/049978

VYŘIZUJE/LINKA

HRADEC KRÁLOVÉ

23.11.2023

Liberec – most ev. č. LB-009 v ulici Radčická (demolice)

Obdrželi jsme Vaši žádost o stanovisko k dokumentaci pro výše uvedenou akci, kterou zpracovala firma PONTEx s.r.o. ve stupni pro společné povolení s datem 10/2023. Předložená dokumentace řeší demolici stávajícího mostu za účelem následné výstavby mostu nového (výstavba nového mostu není předmětem tohoto stanoviska). Stavba je umístěna v k.ú. Kateřinky u Liberce a k.ú. Ruprechtice.

Stávající most o jednom poli je ve špatném stavebním stavu a bude nahrazen novým s rozšířením vozovky ze stávajících 4,0 m na 6,0 m tak, aby šířka odpovídala navazující komunikaci ulici Radčická. Stavba mostu se nachází v intravilánu města Liberec, v okrajové části města. Most převádí místní komunikaci přes vodní tok Černá Nisa (IDVT 10100540) v jeho ř.km cca 3,375. Stávající most je o jednom prostě uloženém poli charakteru monolitické čtyřtrámové konstrukce s deskou ze železobetonu. Stavba je tvořena jedním stavebním objektem (SO): SO 001 – Demolice mostu ev.č. LB-009. Způsob hospodaření s dešťovou vodou se nemění.

Podotýkáme, že ani levobřežní mostní pilíř, ani pravobřežní zeď, nejsou majetkem ČR, spravovaným státním podnikem Povodí Labe.

Těleso mostu se nachází v aktivní zóně stanoveného záplavového území vodního toku Černá Nisa. Uvedený vodní tok je ve správě Povodí Labe, státní podnik.

Předmět demolice:

Vybavení mostu: Demolice bude zahájena kompletním snesením mostního svršku. Jedná se o ocelové zábradlí, vozovkové souvrství včetně izolace a železobetonových říms s lícními prefabrikáty. Vozovka přitom bude odstraněna i na předpolích a to včetně nestmelených vrstev dle rozsahu výkopů. Následně budou vybourány prostupy deskou mezi trámy a provizorně zavěšena vedení inženýrských sítí pod mostem na pomocný nosník a to bez stranového posunu a bez přerušení. Kabelová vedení v římsách budou rovněž vyvěšena na pomocný nosník se stranovým posunem ale bez přerušení.

Nosná konstrukce: Nosnou konstrukci tvoří monolitický železobetonový čtyřtrám s spojená deskou mostovky a dvěma podporovými a dvěma mezipodorovými příčnickami. Deska je přitom na pravobřežní straně rozšířena vykonzolováním do nájezdů. Předpokládá se demolice postupným ubouráváním na místě s odstraněním uvolněných částí z koryta jeřábem a odvozem k předrcení a recyklaci. Koryto toku přitom bude ochráněno proti poškození a znečištění.

Spodní stavba: Opěry budou ubourány do spodní úrovně úložných prahů a posouzeny z hlediska jejich dimenzí a kvality pro jejich případné využití. Pokud nebudou výrazně degradovány, budou ponechány pro případné zesílení rubovou přibetonávkou. V případě výrazné degradace a nedostatečných dimenzí budou zdemolovány celé až do úrovně základu. Pokud nebude možné využít ani základ, bude vybourán i ten. Při zásahu pod hladinou toku bude nutno provést provizorní odvedení toku např. pytlouvanou hrázkou, případně zatrubněním, pokud to aktuální průtoky dovolí.

Investorem akce bude: Statutární Město Liberec, nám. Dr. E. Beneše 1/1, 460 01 Liberec I – Staré město.

Stavba se nachází ve vodním útvaru číslo LNO_0110 - Černá Nisa od pramene po Radčický potok, na souřadnicích (S-JTSK) Y: 687354, X: 971041.

K navrhovanému záměru vydáváme následující **stanovisko správce povodí**:

- a) **Z hlediska zájmů daných platným Národním plánem povodí Odry a Plánem dílčího povodí Lužické Nisy a ostatních přítoků Odry (ustanovení § 24 až 26 vodního zákona)** je uvedený záměr možný, protože lze předpokládat, že záměrem nedojde ke zhoršení chemického stavu a ekologického stavu / potenciálu dotčených útvarů povrchových vod a chemického stavu a kvantitativního stavu útvarů podzemních vod, a že nebude znemožněno dosažení jejich dobrého stavu / potenciálu.

Z hlediska zájmů daných Plánem pro zvládání povodňových rizik v povodí Odry je uvedený záměr možný.

Toto hodnocení vychází z posouzení souladu předmětného záměru s výše uvedenými platnými dokumenty.

- b) **Z hlediska dalších zájmů sledovaných vodním zákonem a správou vodního toku** souhlasíme s navrhovaným záměrem za předpokladu splnění následujících podmínek:

- Zahájení prací požadujeme v předstihu minimálně 3 pracovních dnů oznámit na Povodí Labe, státní podnik, provozní středisko Liberec ([redacted]). Současně požadujeme předat kontakt na zástupce investora a zhotovitele.
- Dle § 39 zákona č. 254/2001 Sb., o vodách a o změně některých zákonů (vodní zákon), ve znění pozdějších předpisů požadujeme zpracování havarijního plánu na dobu trvání demolice.
- Požadujeme zpracování povodňového plánu stavby (demolice) a jeho předložení povodňovému orgánu příslušné obce k potvrzení souladu věcné a grafické části povodňového plánu stavby s povodňovým plánem obce, jak to ukládá § 78 zákona č. 254/2001 Sb., o vodách a o změně některých zákonů (vodní zákon), ve znění pozdějších předpisů.
- Upozorňujeme, že při realizaci stavby by neměl být výrazně zmenšen průtočný profil v prostoru mostu (např. nevhodným umístěním lešení).
- Vzhledem k tomu, že PD neřeší převod vody a činnost v korytě vodního toku, je nutné mít před zahájením prací v korytě vodního toku odsouhlasený harmonogram prací a činností stranou správce toku (Povodí Labe, státní podnik, provozní středisko Liberec). Bez tohoto odsouhlaseného harmonogramu prací a činností nelze souhlasit se zahájením prací v korytě vodního toku. Tento harmonogram doporučujeme zanechat i do výše zmíněných plánů - havarijního a povodňového.
- Upozorňujeme, že materiál z demolice, spadlý při realizaci do koryta vodního toku musí být obratem odstraňován. Toto bude řešeno v havarijním popř. povodňovém plánu stavby (demolice).
- Při bouracích pracech nesmí dojít k ohrožení jakosti podzemních a povrchových vod.
- Ukončení prací bude oznámeno na provozní středisko Liberec ([redacted]); úsekový technik pan ([redacted]).

Upozorňujeme Vás na skutečnost, že Povodí Labe, státní podnik nenese odpovědnost za případné škody vzniklé průchodem velkých vod.

- c) **Z hlediska majetkoprávních vztahů** sdělujeme, že navržený záměr se dotýká majetku státu (p.p.č. 955 v k.ú. Ruprechtice), k němuž vykonává právo vlastníka Povodí Labe, státní podnik, a z tohoto důvodu bude účastníkem případných správních řízení, vedených k tomuto záměru

podle vodního nebo stavebního zákona. Podmínkou pro udělení souhlasu vlastníka pozemku či stavby se stavebním záměrem, v souladu s ustanovením §184a zákona č. 183/2006 Sb., o územním plánování a stavebním řádu, ve znění pozdějších předpisů, je majetkoprávní vypořádání záměrem (stavbou, činností) dotčeného majetku státu.

Ve věci uzavření příslušných smluvních vztahů se formou žádosti (s uvedením čísla jednacího tohoto stanoviska) obraťte na Povodí Labe, státní podnik - Závod Jablonec nad Nisou – provozní středisko Liberec, [REDAKCE]

[REDAKCE] přičemž Vaše žádost musí být doplněna o následující doklady:

- identifikační údaje smluvní strany, případně zplnomocnění pro zastupující osobu,
- kontaktní údaje žadatele,
- katastrální situační výkres z projektové dokumentace se zákresem trvalého a dočasného záboru pozemku, včetně vyčíslení těchto záborů,
- geometrický plán pro vymezení rozsahu věcného břemene k části pozemku (min. 2x originál), včetně vyčíslení plochy věcného břemene.

Podmínky udělení souhlasu vlastníka pozemků se stavebními záměry cizích stavebníků realizovaných na určeném majetku (pozemcích nebo stavbách) Povodí Labe, státní podnik (dle §184a stavebního zákona) v návaznosti na nezbytné majetkoprávní vypořádání jsou popsány na stránkách [REDAKCE] (informace pro žadatele).

Toto stanovisko, které je podkladem pro vydání rozhodnutí nebo jiného opatření vodoprávního nebo jiného správního úřadu, nebo samosprávného orgánu, platí **2 roky** od data jeho vydání, pokud v této době nebylo využito pro vydání platného rozhodnutí nebo jiného opatření správními nebo samosprávnými orgány.

[REDAKCE]
vedoucí odboru
péče o vodní zdroje

Na vědomí

PL – Z1 Jablonec nad Nisou (PS Liberec)



PŮDORYS

1:100

LEGENDA BAREV ZÁBORŮ:

- ZÁBOR DOČASNÝ DO 1 ROKU - MĚSTO - OSTATNÍ KOMUNIKACE - OSTATNÍ PLOCHA
- ZÁBOR DOČASNÝ DO 1 ROKU - MĚSTO - TRVALÝ TRAVNÍ POROST
- ZÁBOR DOČASNÝ DO 1 ROKU - MĚSTO - NEPEČNÁ PŮDA - OSTATNÍ PLOCHA
- ZÁBOR DOČASNÝ DO 1 ROKU - KSSLK - OSTATNÍ KOMUNIKACE - OSTATNÍ PLOCHA
- ZÁBOR DOČASNÝ DO 1 ROKU - POVODÍ - KORYTO VODNÍHO TOKU - VODNÍ PLOCHA
- ZÁBOR TRVALÝ / VĚCNÉ BŘEMENO - POVODÍ - KORYTO VODNÍHO TOKU - VODNÍ PLOCHA

- HRANICE - DOČASNÝ ZÁBOR DO 1 ROKU
- HRANICE - TRVALÝ ZÁBOR DO 1 ROKU
- KATASTRÁLNÍ HRANICE

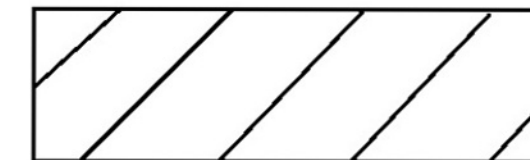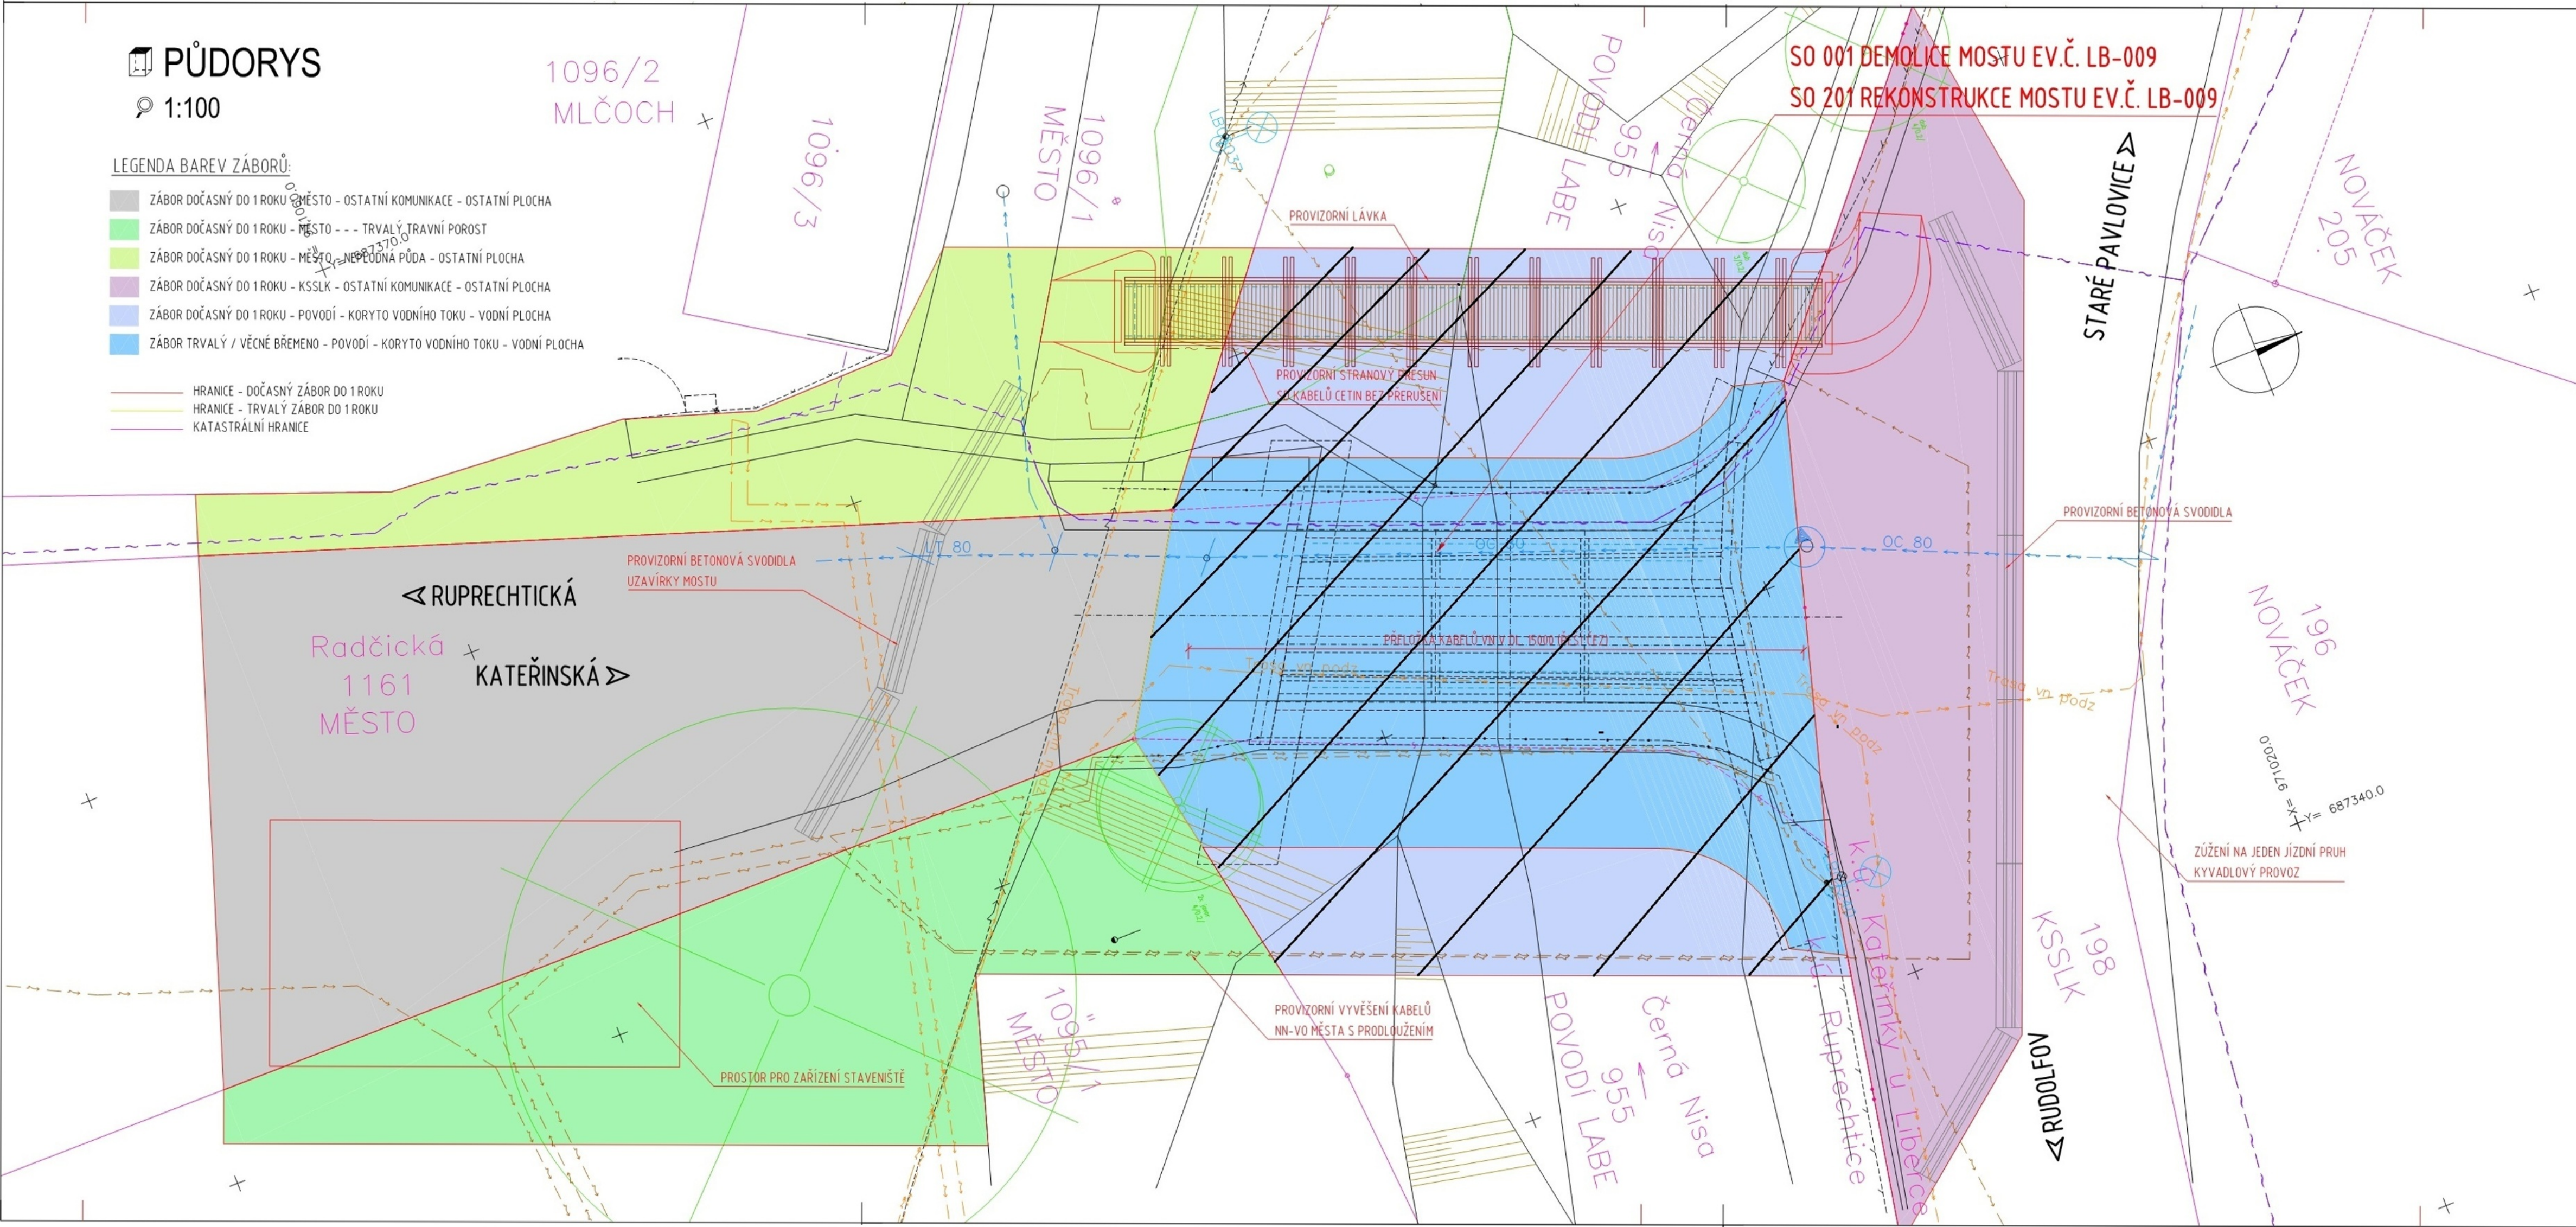

NÁJEM POZEMKU 268 m²

Výškový systém: Bpv

Souřadnicový systém: S-JTSK

Číslo zakázky:	23 180 00	HIP:	
Schválil:		Zodp. projektant:	
Tech. kontrola:		Vypracoval:	



Objednatel:	Statutární město Liberec	Obec:	Liberec	Kraj:	Liberecký
Akce:	Liberec – most ev.č. LB-009 v ulici Radčická C. SITUAČNÍ VÝKRESY KATASTRÁLNÍ SITUAČNÍ VÝKRES			Datum	Stupeň
Část:				10/2023	DUSP/DPS
Objekt:				Souprava	Č. přílohy
Příloha:				—	C.2