



# Povodí Labe, státní podnik

Vítá Nejedlého 951/8, Slezské Předměstí, 500 03 Hradec Králové

TELEFON

E-MAIL

IČO

DIČ

IDDS

Obchodní rejstřík  
vedený u KS v Hradci Králové,  
oddíl A, vložka 9473

[REDACTED]

70890005

CZ70890005

dbyt8g2



VÁŠ DOPIS ZNAČKY / ZE DNE

ČÍSLO JEDNACÍ  
PLa/2023/049983

VYŘIZUJE/LINKA

HRADEC KRÁLOVÉ  
21.11.2023



## Liberec – most ev.č. LB-109 v ulici Vesecká (demolice)

Obdrželi jsme Vaši žádost o stanovisko k dokumentaci pro výše uvedenou akci, kterou zpracovala firma PONTEX s.r.o. ve stupni pro společné povolení s datem 10/2023. Předložená dokumentace řeší demolici stávajícího mostu za účelem následné výstavby mostu nového (výstavba nového mostu není předmětem tohoto stanoviska). Stavba mostu se nachází v intravilánu města Liberec, na rozhraní katastrálních území Rochlice u Liberce a Vesec u Liberce. Stavba je umístěna na pozemcích p.č. 89; 90; 91/1 v k.ú. Rochlice u Liberce a p.č. 274/1; 287/6; 362/6; 426/1; 437; 438 v k.ú. Vesec u Liberce.

Stávající most je o jednom šikmém prostě uloženém poli z 12 ks předpjatých prefabrikátů typu KA-61 pro světlost 12 m. Římsy železobetonové, oboustranné chodníky ze zámkové dlažby, vozovka živičná. Opěry masivní těžné z prostého betonu. Most převádí místní komunikaci, ulici Veseckou přes Doubský potok (IDVT 10101422) v jeho ř.km cca 0,169. Způsob hospodaření s dešťovou vodou se nemění.

Těleso mostu se nachází v aktivní zóně stanoveného záplavového území Q<sub>100</sub> Doubského potoka. Uvedený vodní tok je ve správě Povodí Labe, státní podnik.

### Předmět demolice:

**Vybavení mostu:** Demolice bude zahájena kompletním snesením mostního svršku. Jedná se o ocelové zábradlí, vozovkové souvrství, chodníky a římsy. Po obnažení kabelových vedení v dostatečné délce tak, aby byl možný stranový posun, budou vedení přesunuta na pomocný nosník umístěný tak, aby umožnil snesení nosníků.

**Nosná konstrukce:** Po odstranění vyrovnávací vrstvy budou jednotlivé nosníky separovány od dobetonávky sneseny jeřábem. Nosníky budou odvezeny k předrcení a recyklaci.

**Spodní stavba:** Z opěr budou ubourány úložné prahy se závěrnou zídkou. Následně bude posouzen stav a dimenze masivní spodní stavby z pohledu možnosti využití pro novou konstrukci. Pokud nebudou dimenze dostatečné, nebo beton bude degradovaný, bude demolice pokračovat až do úrovně základové spáry a budou zdemolovány i křídla. Materiál bude opět odvezen k předrcení a recyklaci.

Investorem akce bude: Statutární město Liberec, nám. Dr.E. Beneše 1, 460 59 Liberec.

Stavba se nachází ve vodním útvaru číslo LNO\_0080 - Doubský potok od pramene po ústí do toku Lužická Nisa, na souřadnicích (S-JTSK) Y: 687814, X: 976389.

K navrhovanému záměru vydáváme následující **stanovisko správce povodí:**

- Z hlediska zájmů daných platným Národním plánem povodí Odry a Plánem dílčího povodí Lužické Nisy a ostatních přítoků Odry (ustanovení § 24 až 26 vodního zákona)** je uvedený záměr možný, protože lze předpokládat, že záměrem nedojde ke zhoršení chemického stavu

a ekologického stavu / potenciálu dotčených útvarů povrchových vod a chemického stavu a kvantitativního stavu útvarů podzemních vod, a že nebude znemožněno dosažení jejich dobrého stavu / potenciálu.

**Z hlediska zájmů daných Plánem pro zvládání povodňových rizik v povodí Odry** je uvedený záměr možný.

**Toto hodnocení vychází z posouzení souladu předmětného záměru s výše uvedenými platnými dokumenty.**

b) **Z hlediska dalších zájmů sledovaných vodním zákonem a správou vodního toku** souhlasíme s navrhovaným záměrem za předpokladu splnění následujících podmínek:

- Zahájení prací požadujeme v předstihu minimálně 3 pracovních dnů oznámit na Povodí Labe, státní podnik, provozní středisko Liberec (tel. [REDACTED]). Současně požadujeme předat kontakt na zástupce investora a zhotovitele.
- Dle § 39 zákona č. 254/2001 Sb., o vodách a o změně některých zákonů (vodní zákon), ve znění pozdějších předpisů požadujeme zpracování havarijního plánu na dobu trvání demolice.
- Požadujeme zpracování povodňového plánu stavby (demolice) a jeho předložení povodňovému orgánu příslušné obce k potvrzení souladu věcné a grafické části povodňového plánu stavby s povodňovým plánem obce, jak to ukládá § 78 zákona č. 254/2001 Sb., o vodách a o změně některých zákonů (vodní zákon), ve znění pozdějších předpisů.
- Upozorňujeme, že při realizaci stavby by neměl být výrazně zmenšen průtočný profil v prostoru mostu (např. nevhodným umístěním lešení).
- Vzhledem k tomu, že PD neřeší převod vody a činnost v korytě vodního toku, je nutné mít před zahájením prací v korytě vodního toku odsouhlasený harmonogram prací a činností stranou správce toku (Povodí Labe, státní podnik, provozní středisko Liberec). Bez tohoto odsouhlaseného harmonogramu prací a činností nelze souhlasit se zahájením prací v korytě vodního toku. Tento harmonogram doporučujeme zanést i do výše zmíněných plánů - havarijního a povodňového.
- Upozorňujeme, že materiál z demolice, spadlý při realizaci do koryta vodního toku musí být obratem odstraňován. Toto bude řešeno v havarijním popř. povodňovém plánu stavby (demolice).
- Při bouracích pracech nesmí dojít k ohrožení jakosti podzemních a povrchových vod.
- Ukončení prací bude oznámeno na provozní středisko Liberec ([REDACTED]; úsekový technik pan [REDACTED] tel. [REDACTED])

Upozorňujeme Vás na skutečnost, že Povodí Labe, státní podnik nenese odpovědnost za případné škody vzniklé průchodem velkých vod.

c) **Z hlediska majetkováprávních vztahů** sdělujeme, že navržený záměr se dotýká majetku státu (p.p.č. 274/1 v k.ú. Vesec u Liberce), k němuž vykonává právo vlastníka Povodí Labe, státní podnik. Pozemek bude dotčen dočasným záborem o ploše 202 m<sup>2</sup>. Z tohoto důvodu bude účastníkem případných správních řízení, vedených k tomuto záměru podle vodního nebo stavebního zákona. Podmínkou pro udělení souhlasu vlastníka pozemku či stavby se stavebním záměrem, v souladu s ustanovením §184a zákona č. 183/2006 Sb., o územním plánování a stavebním řádu, ve znění pozdějších předpisů, je majetkováprávní vypořádání záměrem (stavbou, činností) dotčeného majetku státu.

Ve věci uzavření příslušných smluvních vztahů se formou žádosti (s uvedením čísla jednacího tohoto stanoviska) obraťte na Povodí Labe, státní podnik - Závod Jablonec nad Nisou – provozní středisko Liberec, ([REDACTED]), přičemž Vaše žádost musí být doplněna o následující doklady:

- identifikační údaje smluvní strany, případně zplnomocnění pro zastupující osobu,
- kontaktní údaje žadatele,
- katastrální situační výkres z projektové dokumentace se zákresem trvalého a dočasného záboru pozemku, včetně vyčíslení těchto záborů,
- geometrický plán pro vymezení rozsahu věcného břemene k části pozemku (min. 2x originál), včetně vyčíslení plochy věcného břemene.

Podmínky udělení souhlasu vlastníka pozemků se stavebními záměry cizích stavebníků realizovaných na určeném majetku (pozemcích nebo stavbách) Povodí Labe, státní podnik (dle §184a stavebního zákona) v návaznosti na nezbytné majetková vypořádání jsou popsány na stránkách [REDACTED] (informace pro žadatele).

Toto stanovisko, které je podkladem pro vydání rozhodnutí nebo jiného opatření vodoprávního nebo jiného správního úřadu, nebo samosprávného orgánu, platí **2 roky** od data jeho vydání, pokud v této době nebylo využito pro vydání platného rozhodnutí nebo jiného opatření správními nebo samosprávnými orgány.

[REDACTED]  
vedoucí odboru  
péče o vodní zdroje

**Na vědomí**  
PL – Z1 Jablonec nad Nisou (PS Liberec)

# PŮDORYS

1:100

89



ESTO LB

HODKOVICKÁ

90  
MĚSTO LB  
Vesecká

## LEGENDA BAREV ZÁBORŮ:

- ZÁBOR DOČASNÝ DO 1ROKU - MĚSTO
  - ZÁBOR DOČASNÝ DO 1ROKU - SJM Zlesák Luděk a Zlesáková Jitka Bc.
  - ZÁBOR TRVALÝ - SJM Zlesák Luděk a Zlesáková Jitka Bc.
  - ZÁBOR DOČASNÝ DO 1ROKU - Matuška Karel
  - ZÁBOR TRVALÝ - Matuška Karel
  - ZÁBOR DOČASNÝ DO 1ROKU - UNIRELAX
  - ZÁBOR TRVALÝ - UNIRELAX
  - ZÁBOR DOČASNÝ DO 1ROKU - POVODÍ
  - ZÁBOR TRVALÝ / VĚCNÉ BŘEMĚNO - POVODÍ
- HRANICE - DOČASNÝ ZÁBOR DO 1ROKU  
 — HRANICE - TRVALÝ ZÁBOR DO 1ROKU  
 — KATASTRÁLNÍ HRANICE

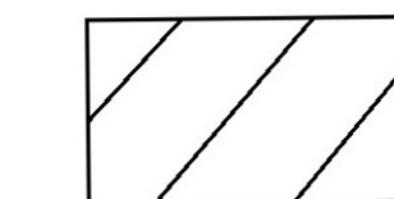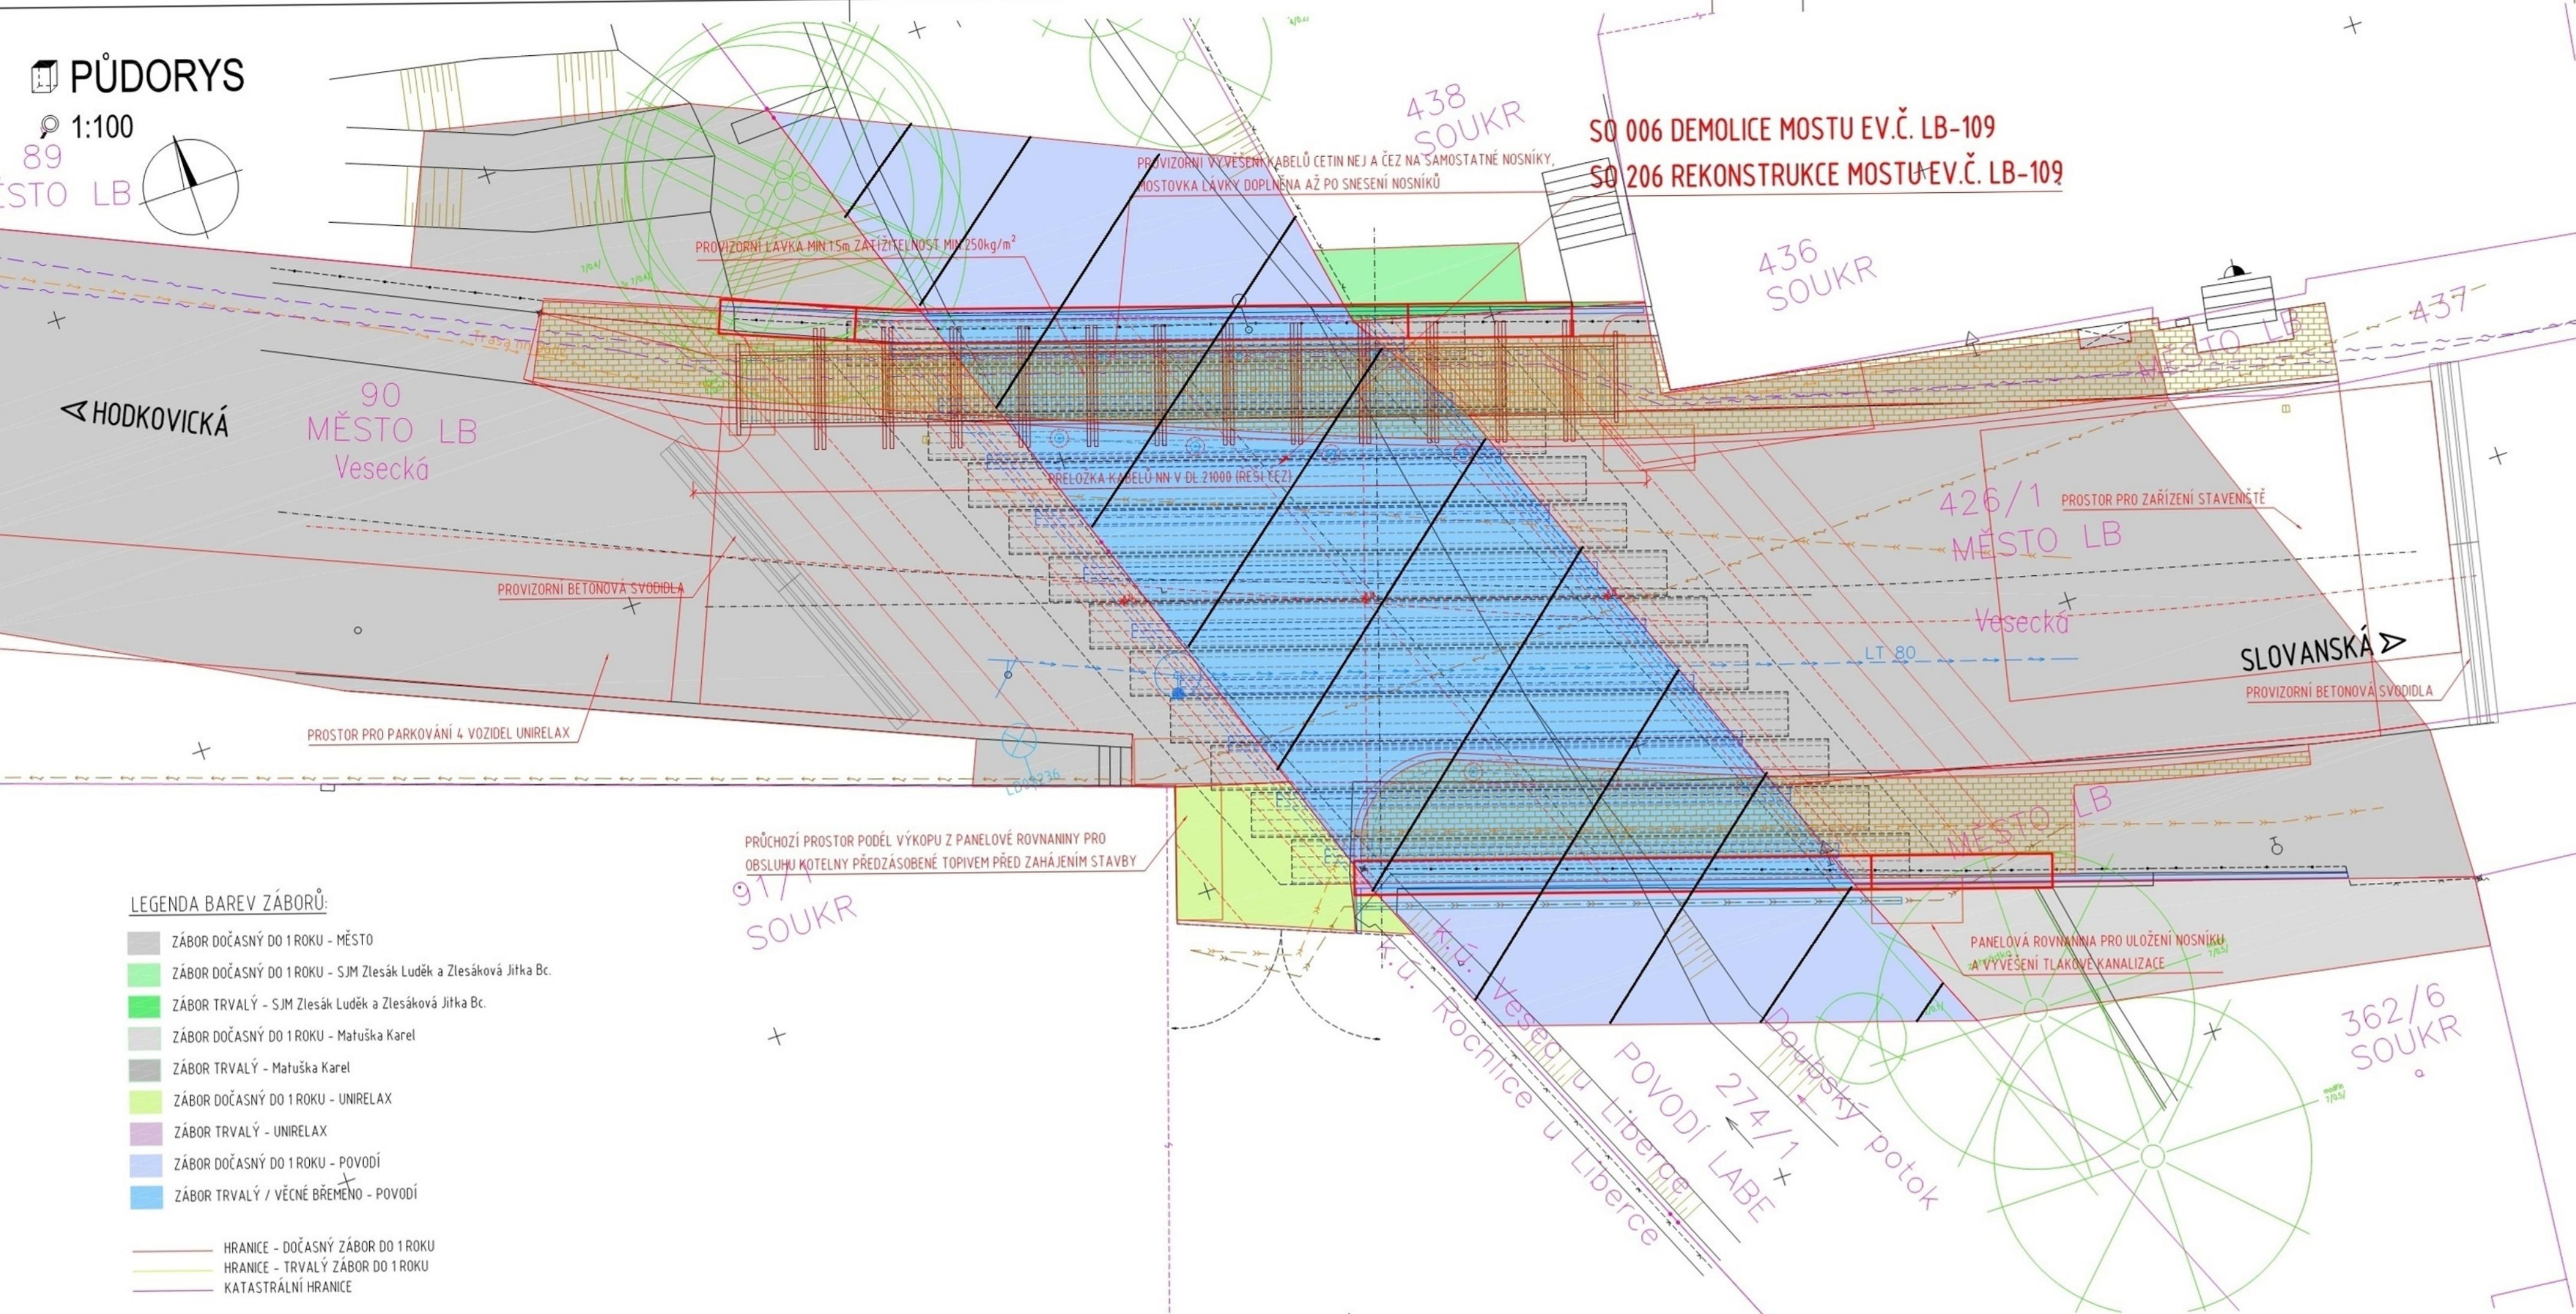

NÁJEM POZEMKU 201 m<sup>2</sup>

Výškový systém:	Bpv	Souřadnicový systém:	S-JTSK
Číslo zakázky:	23 180 00	HIP:	[REDACTED]
Schválil:	[REDACTED]	Zodp. projektant:	[REDACTED]
Tech. kontrola:	[REDACTED]	Vypracoval:	[REDACTED]
<b>PONEX S.R.O. ®</b>		Bezová 1658/1, 147 00 Praha 4-Braník	
Objednatel:	Statutární město Liberec	Obec:	Liberec
Akce:	Liberec - most ev. č. LB-109 v ulici Vesecká		
Část:	C. SITUAČNÍ VÝKRESY		
Objekt:	KATASTRÁLNÍ SITUAČNÍ VÝKRES		
Příloha:	—		