


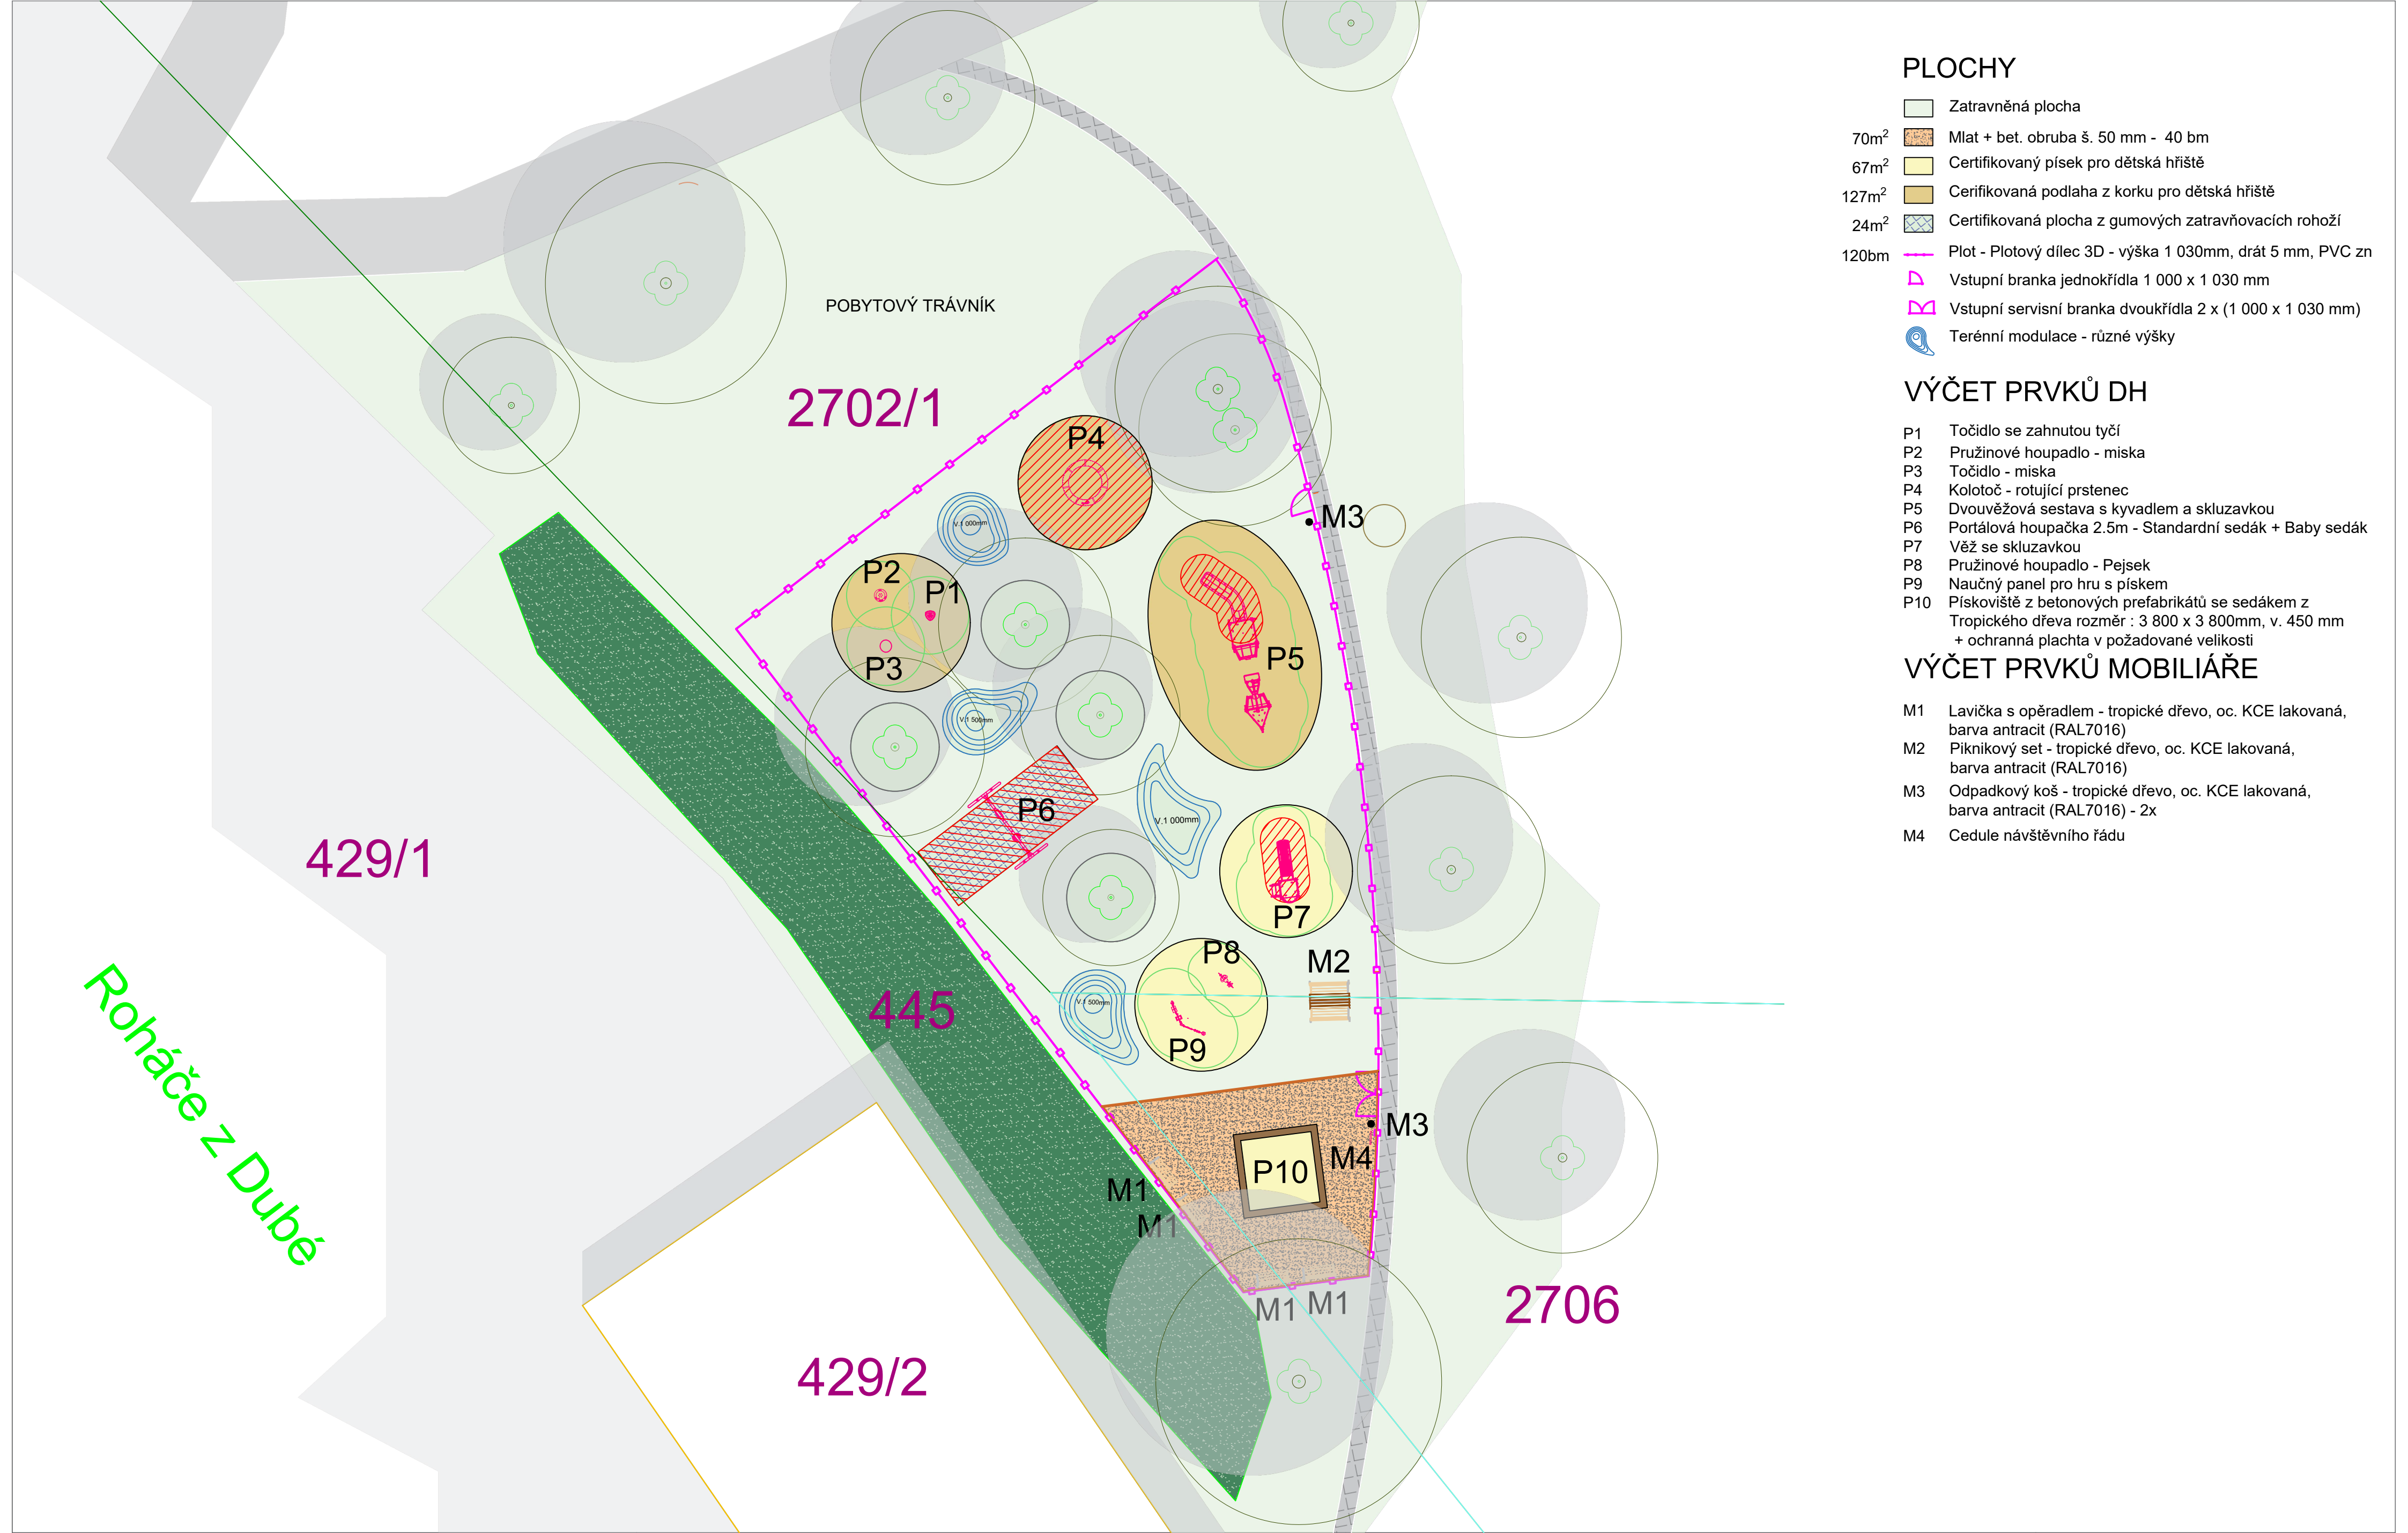

PLOCHY

- Zatrávněná plocha
- 70m² Mlat + bet. obruba š. 50 mm - 40 bm
- 67m² Certifikovaný písek pro dětská hřiště
- 127m² Cerifikovaná podlaha z korku pro dětská hřiště
- 24m² Certifikovaná plocha z gumových zatravňovacích rohoží
- 120bm Plot - Plotový dílec 3D - výška 1 030mm, drát 5 mm, PVC zn
- Vstupní branka jednokřídla 1 000 x 1 030 mm
- Vstupní servisní branka dvoukřídla 2 x (1 000 x 1 030 mm)
- Terénní modulace - různé výšky

VÝČET PRVKŮ DH

- P1 Točidlo se zahnutou tyčí
- P2 Pružinové houpadlo - miska
- P3 Točidlo - miska
- P4 Kolotoč - rotující prstenec
- P5 Dvouvěžová sestava s kyvadlem a skluzavkou
- P6 Portálová houpačka 2.5m - Standardní sedák + Baby sedák
- P7 Věž se skluzavkou
- P8 Pružinové houpadlo - Pejsek
- P9 Naučný panel pro hru s pískem
- P10 Pískoviště z betonových prefabrikátů se sedákem z Tropického dřeva rozměr : 3 800 x 3 800mm, v. 450 mm + ochranná plachta v požadované velikosti

VÝČET PRVKŮ MOBILIÁŘE

- M1 Lavička s opěradlem - tropické dřevo, oc. KCE lakovaná, barva antracit (RAL7016)
- M2 Piknikový set - tropické dřevo, oc. KCE lakovaná, barva antracit (RAL7016)
- M3 Odpadkový koš - tropické dřevo, oc. KCE lakovaná, barva antracit (RAL7016) - 2x
- M4 Cedula návštěvního řádu

Název projektu

Dětské hřiště Roháče z Dubé

Místo stavby

Parc. č.: 2702/1, 2706
Obec : Česká Lípa (561380)
Katastrální území : Česká Lípa (621382)

Investor

Městský úřad Česká Lípa
náměstí T. G. Masaryka 1/1
470 36 Česká Lípa 1

Vypracoval / Datum

Marek Šulc / 10.01.2024
Projekt číslo
SV23_206b