




STÁVAJÍCÍ STAV – SVITAVSKÁ

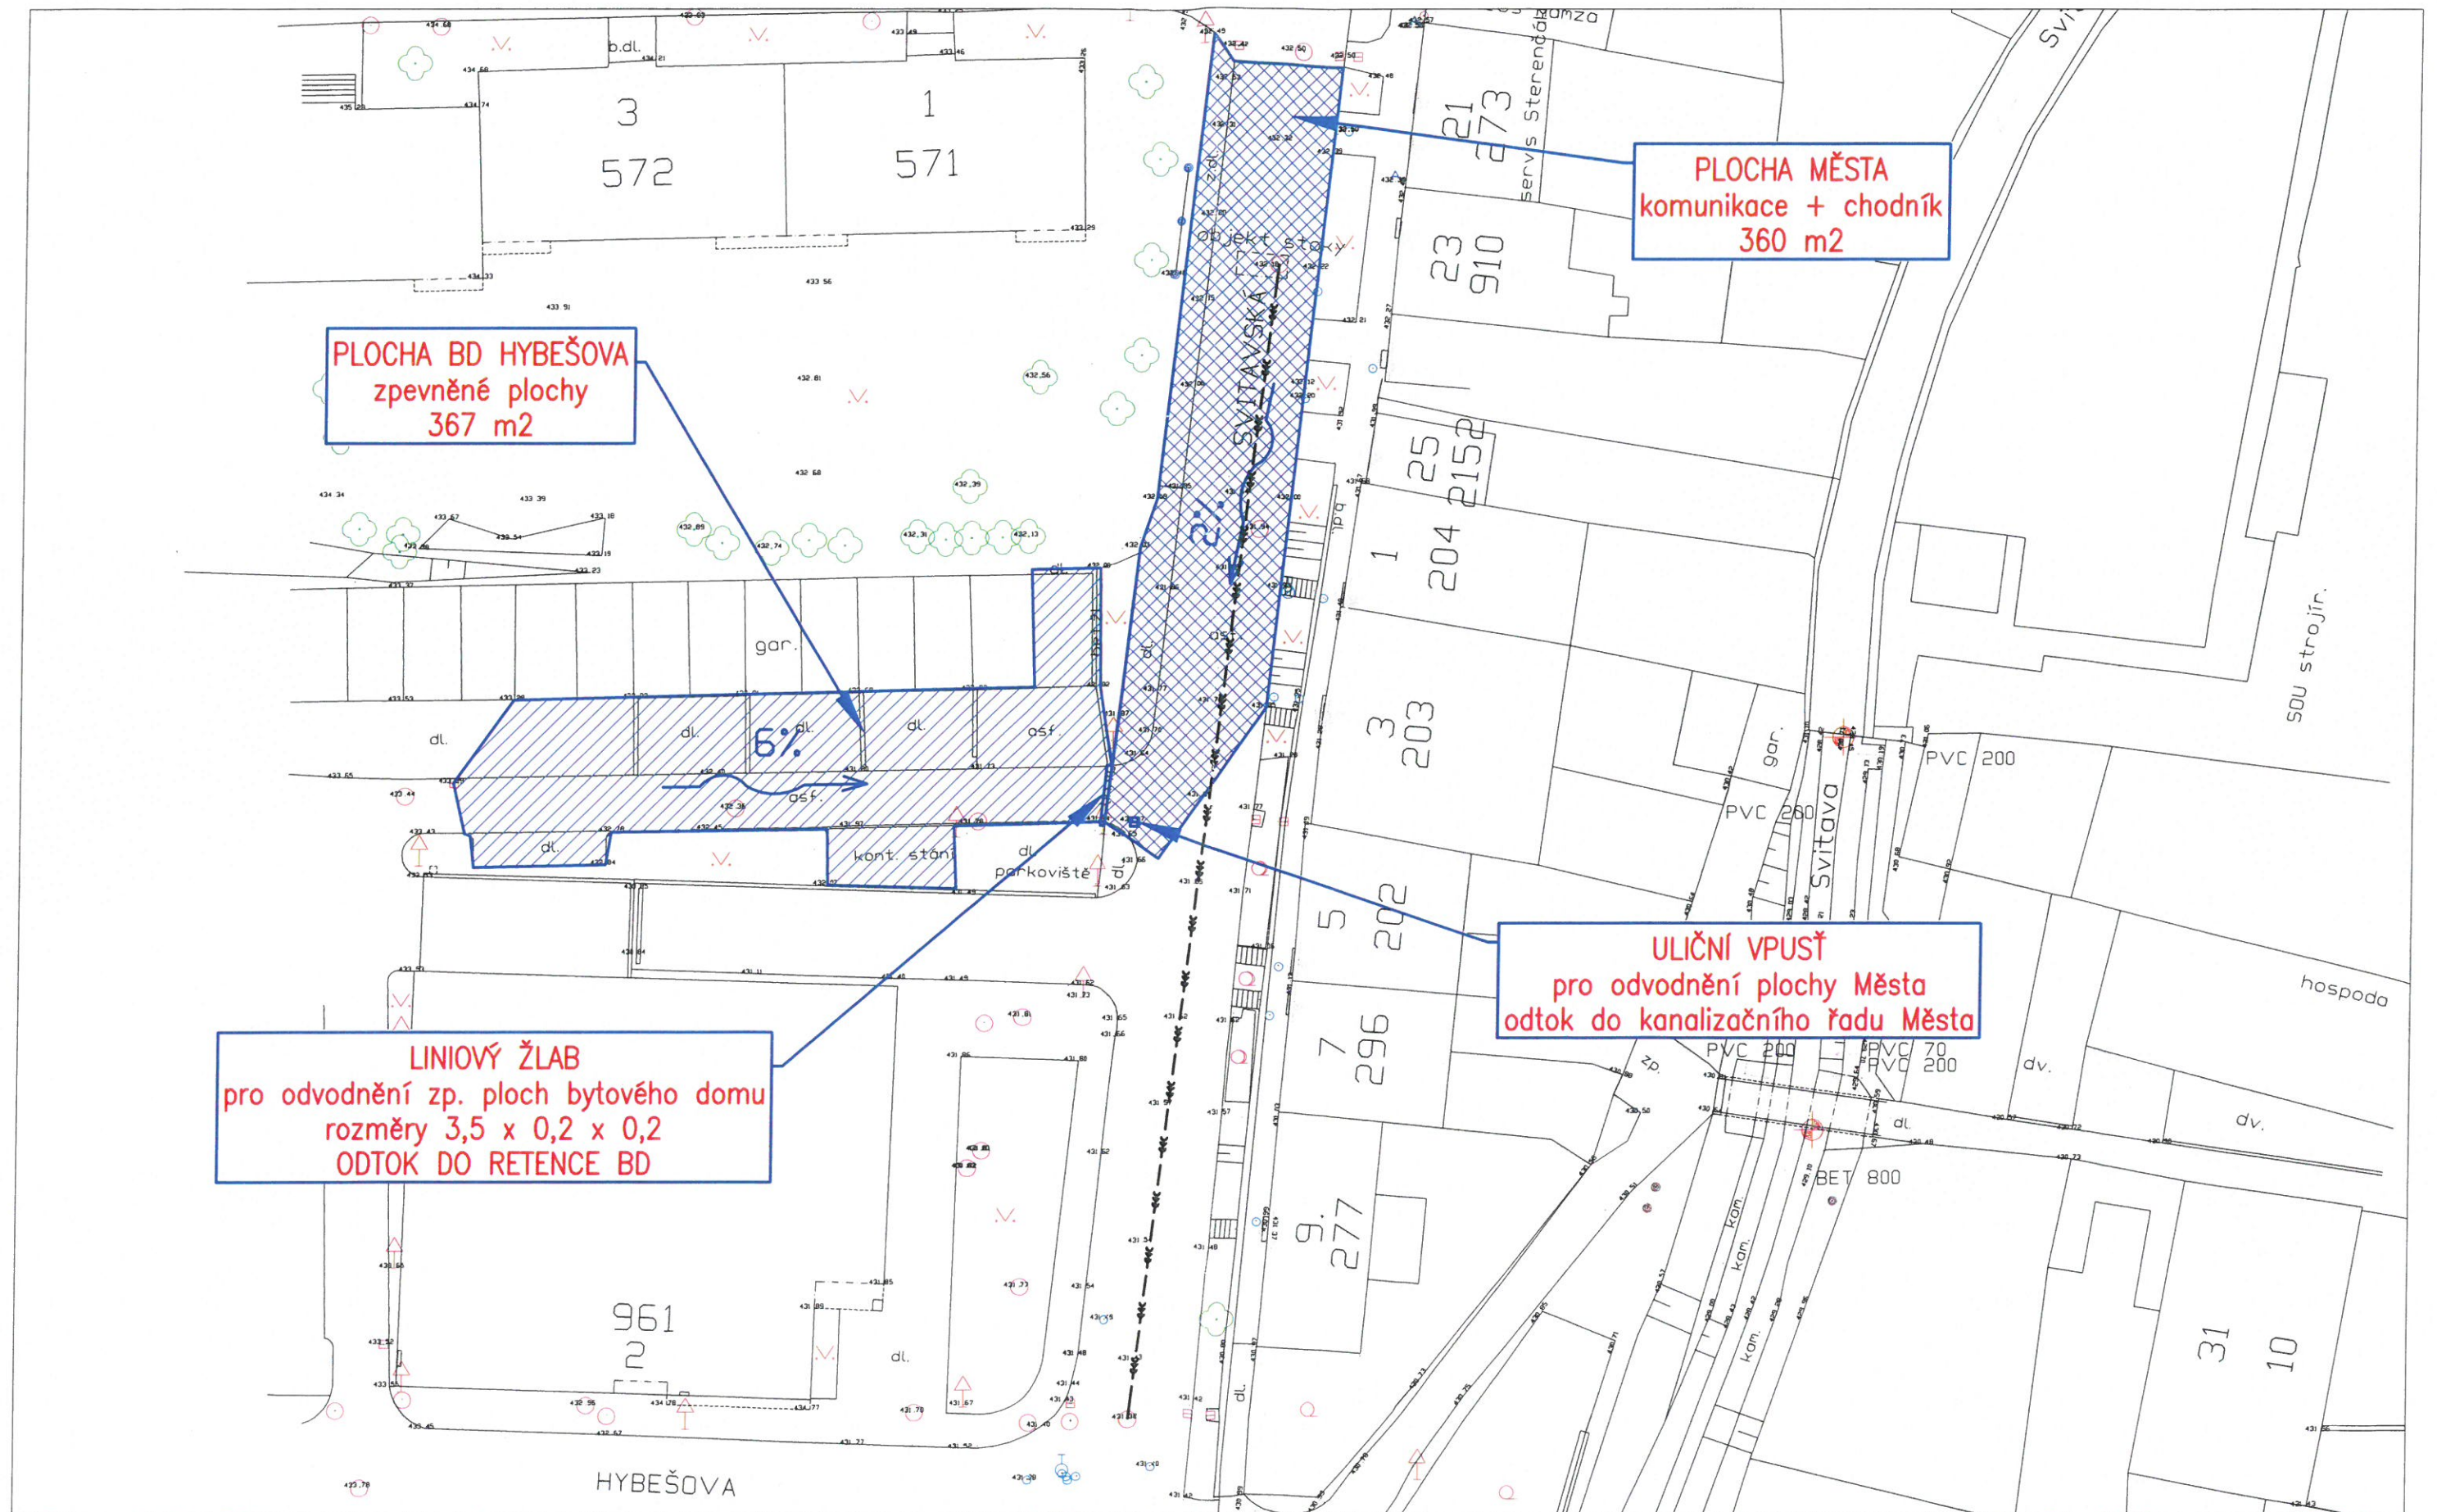


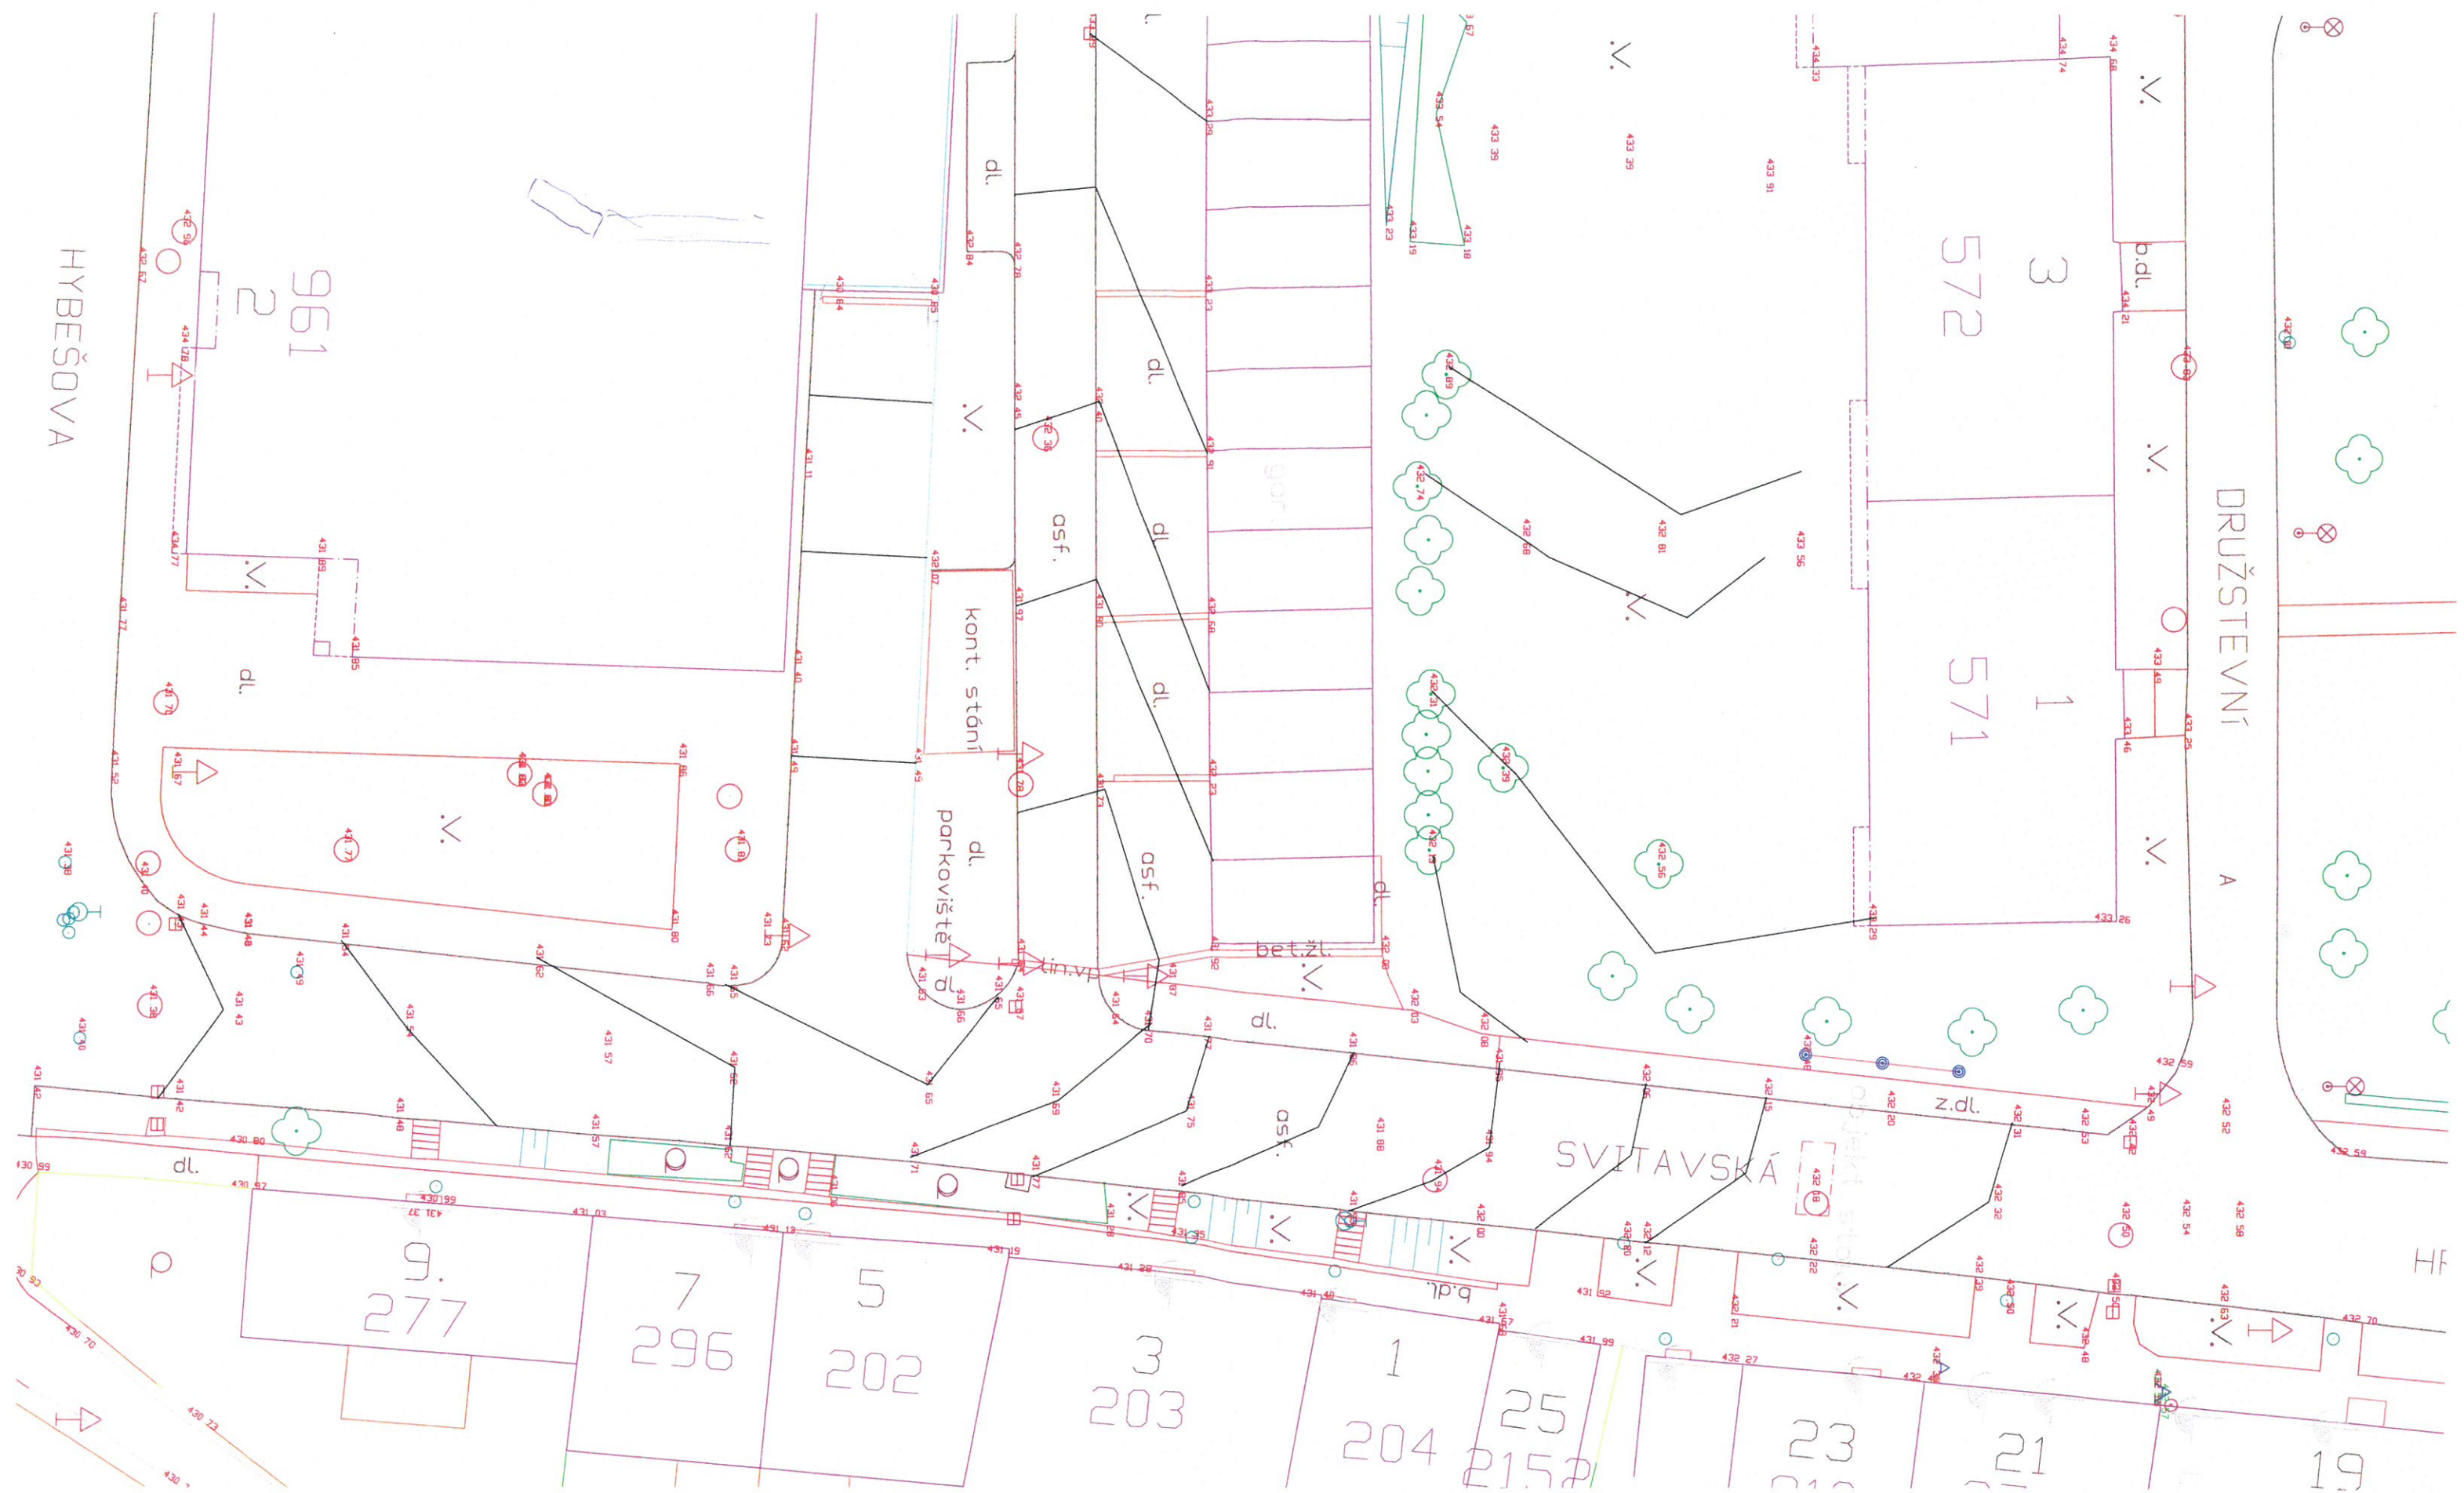

ÚPRAVA ODVODNĚNÍ SVITAVSKÁ

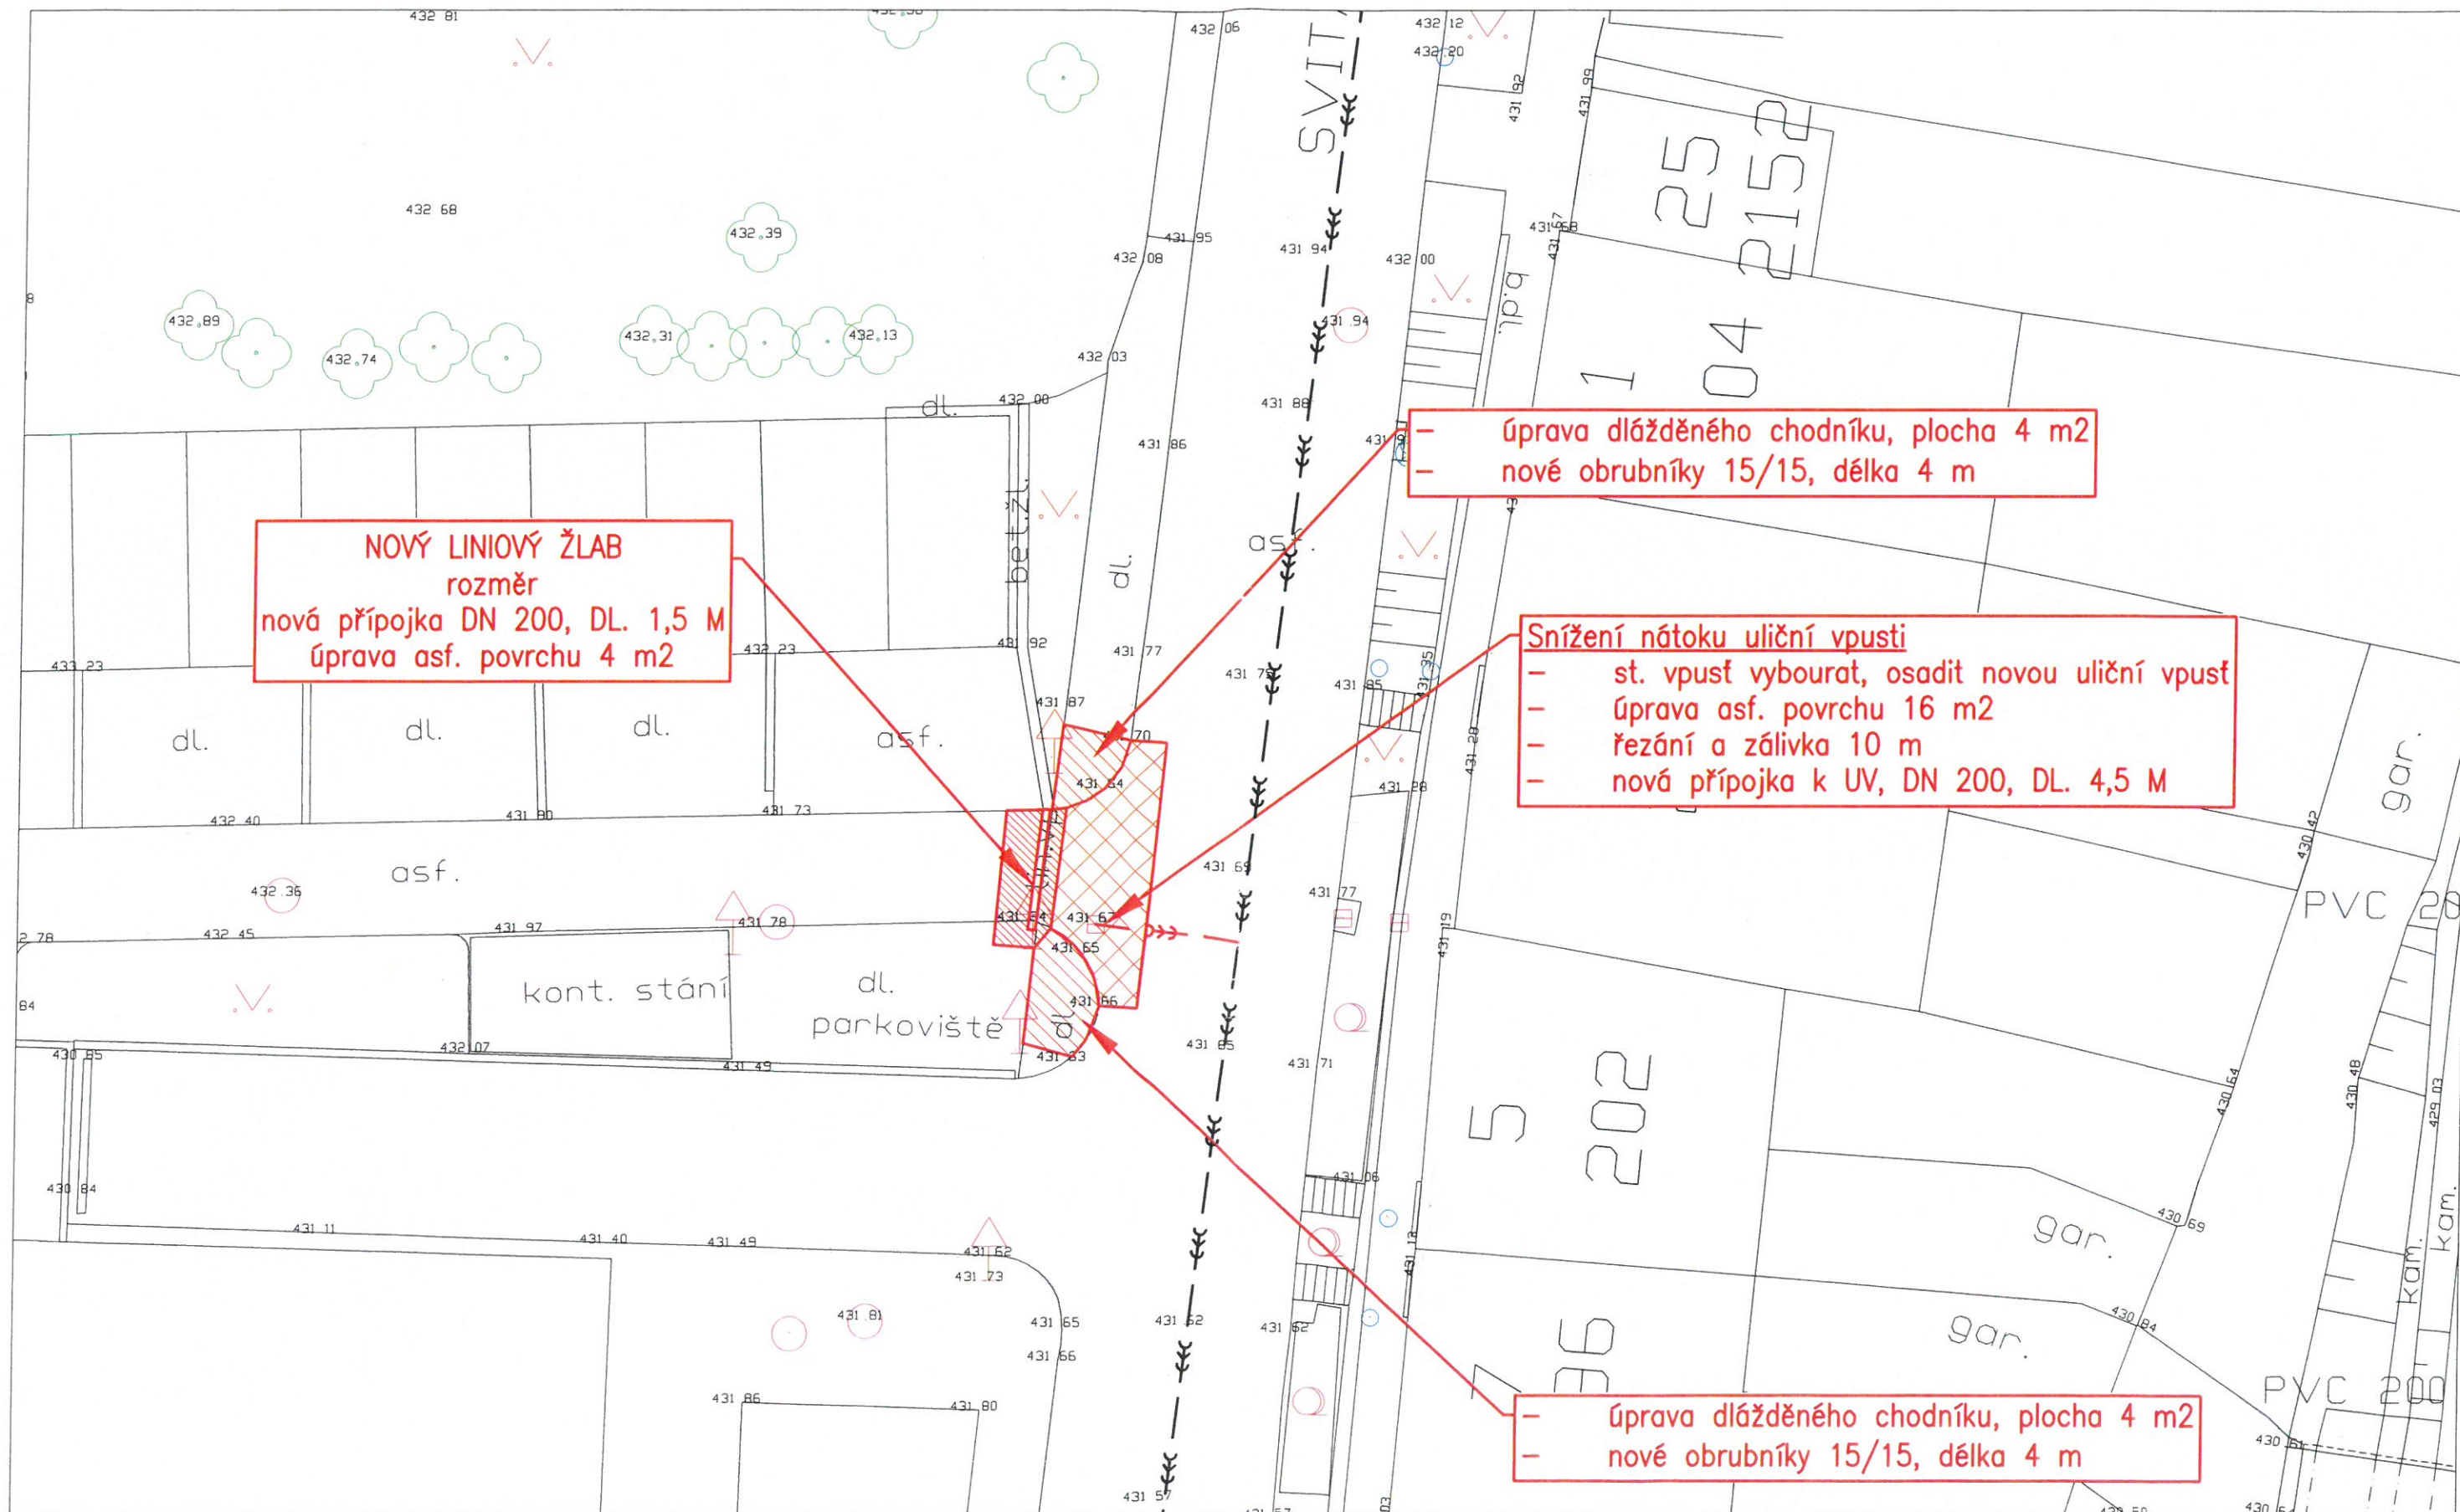

VARIANTA 1

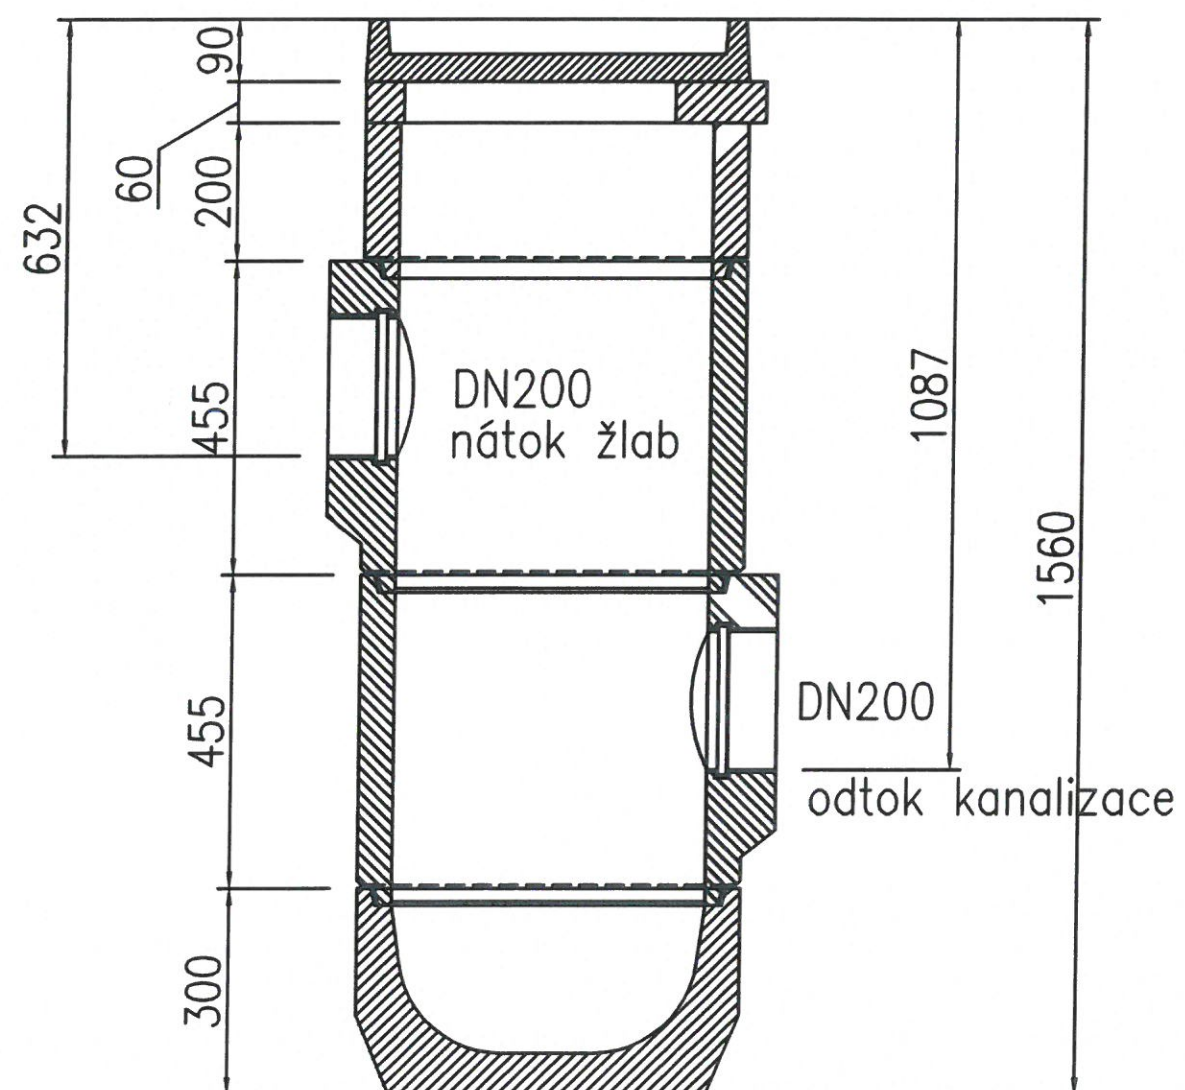

VARIANTA 2

