


PŮDORYS 1.NP

M 1:100

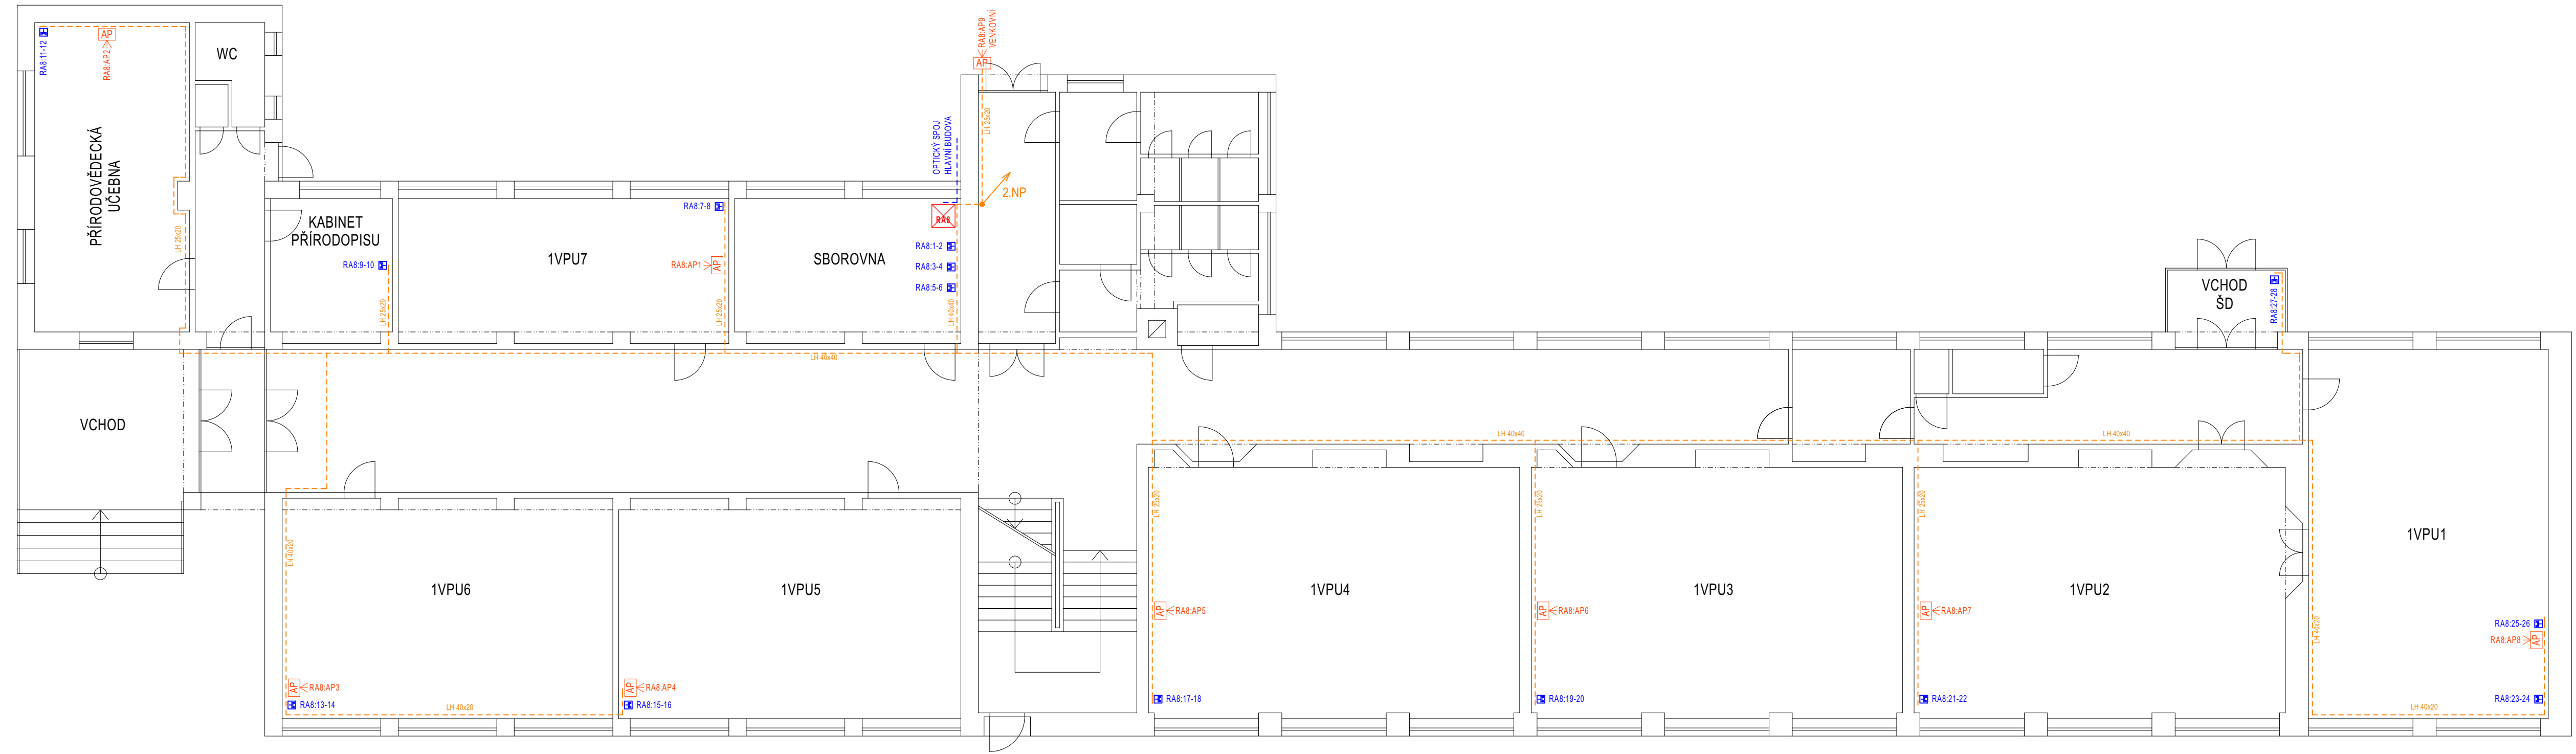

LEGENDA KABELOVÝCH TRAS

- PLASTOVÁ VKLÁDACÍ LIŠTA VEDENÁ NA STĚNĚ A STROPĚ (ROZMĚR DLE POPISU)
- OPTICKÝ SPOJ

LEGENDA KONCOVÝCH PRVKŮ

- ☑ DATOVÁ DVOJZÁSUVKA (UMÍSTĚNÍ V PODLAHOVÉ KRABICE NEBO VE STĚNĚ V KU68)
- AP ACCES POINT (UMÍSTĚNÍ POD POHLEDEM NEBO NA STĚNĚ U STROPU)
- ☒ STOJANOVÝ NÁSTĚNNÝ 19" RACK

zodpovědný projektant			
vypracoval	Ing. T. Šebesta		
akce:	ZŠ Znojmo Mládeže 3 - rozvody LAN a WIFI	Datum:	8/2021
		Formát:	4A4
Výkres:	PŮDORYS 1.NP - ul. Vrchlického	Stupeň:	DSP
		Měřítko:	1:100
		Č. výkresu:	

