


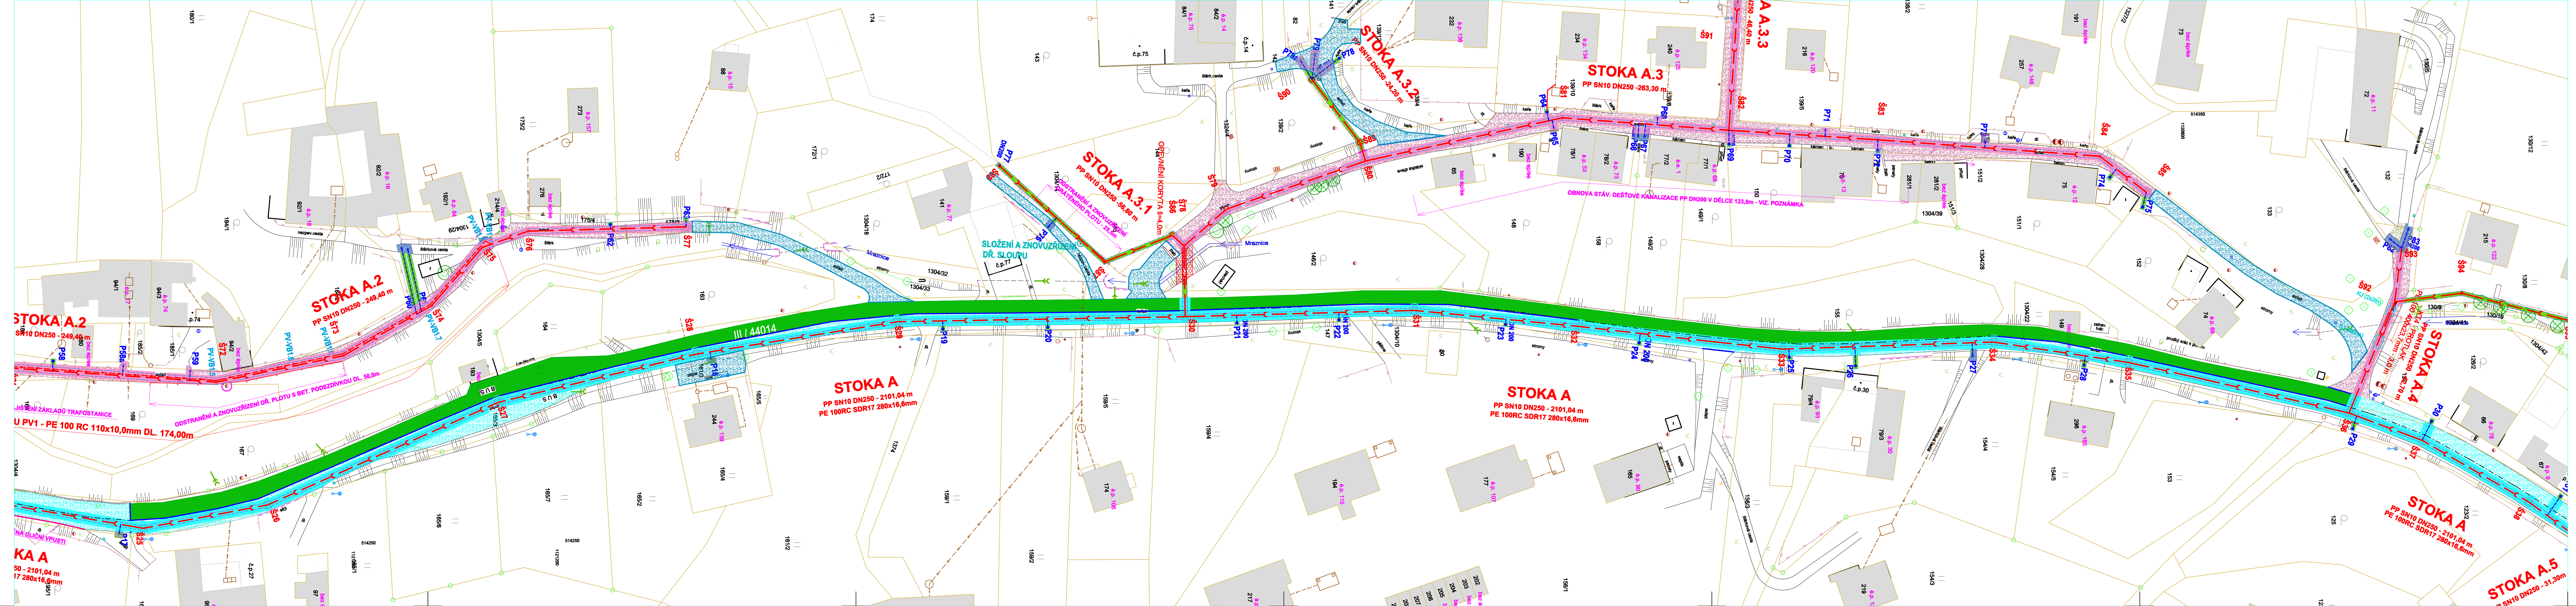

- LEGENDA - OBNOVA POVRCHŮ**
- HRANA VÝKOPU
 - SILNIČNÍ OBRUBNÍK - ZPŮSOBILÝ
 - CHODNÍKOVÝ OBRUBNÍK - ZPŮSOBILÝ
 - ZAHRADNÍ OBRUBNÍK - ZPŮSOBILÝ
 - SILNIČNÍ KAMENNÁ PŘÍDLAŽBA - ZPŮSOBILÝ
 - BETONOVÝ ŽLAB - ZPŮSOBILÝ
 - SILNIČNÍ OBRUBNÍK - NEZPŮSOBILÝ
 - PROŘEZ NEZPŮSOBILÝ

- ZPŮSOBILÉ OPRAVY POVRCHŮ**
- SILNICE III. TŘÍDY - ŽIVIČNÝ POVRCH
 - MÍSTNÍ KOMUNIKACE - ŽIVIČNÝ POVRCH
 - MÍSTNÍ KOMUNIKACE - ŠTĚRK
 - CHODNÍK - DLAŽDĚNÝ POVRCH
 - VJEZD - LITÝ ASFALT
 - VJEZD - DLAŽBA
 - TRÁVNÍK

- NEZPŮSOBILÉ OPRAVY POVRCHŮ**
- SILNICE III. TŘÍDY - ŽIVIČNÝ POVRCH - V REŽII SSOK
 - SILNICE III. TŘÍDY - ŽIVIČNÝ POVRCH
 - MÍSTNÍ KOMUNIKACE - ŽIVIČNÝ POVRCH
 - MÍSTNÍ KOMUNIKACE - ŠTĚRK
 - MÍSTNÍ KOMUNIKACE - RECYKLÁT - MIMO PROJEKT
 - MÍSTNÍ KOMUNIKACE - ŽIVICE - MIMO PROJEKT

AQOL s.r.o., Tovární 1059/41, 779 00 Olomouc aqol@aqol.cz, www.aqol.cz				 projekce • inženýring • realizace vodo hospodářských staveb			
VYPRACOVAL	ING. PEŠOUTOVÁ	ODP. PROJEKTANT	ING. PEŠOUTOVÁ	ČÍSLO ZAKÁZKY	2019050		
OBJEDNATEL	Obec Partutovice, Partutovice 61, 753 01 Hranice			DATUM	06/2024		
ZAKÁZKA	KANALIZACE A ČOV PARTUTOVICE			STUPĚŇ	DPS		
SITUACE OBNOVY POVRCHŮ - SSOK				FORMÁT	7 A4		
				MĚŘÍTKO	1:500		
				ČÍSLO PŘÍLOHY	ČÍSLO KOPIE		