

Číslo smlouvy CETIN: VPI/MJ/2024/00118  
Číslo smlouvy Stavebníka:

SAP S/4 Hana: 8030005116  
Registr smluv: ANO

---

**SMLOUVA O REALIZACI PŘEKLÁDKY  
SÍŤE ELEKTRONICKÝCH KOMUNIKACÍ  
Č. VPI/MJ/2024/00118**

---

mezi

**CETIN a.s.**

a

**Město Velké Meziříčí**

**CETIN a.s.**

se sídlem Českomoravská 2510/19, Libeň, 190 00 Praha 9

IČO: 04084063

DIČ: CZ04084063

zapsaná v obchodním rejstříku vedeném u Městského soudu v Praze pod sp. zn. B 20623

zastoupená Petrem Bílkem, supervizorem, VFS Morava jih, na základě pověření ev.č.

PŘ/4238/2023bankovní spojení: PPF banka a.s.

číslo účtu: 2019160003/6000

datová schránka: qa7425t

(dále jen „**CETIN**“)

a

**Město Velké Meziříčí**

se sídlem Radnická 29/1, 594 13 Velké Meziříčí

IČO: 00295671

DIČ: CZ00295671

zastoupená místostarostou Martinem Kamanem

datová schránka: gvebwhm

(dále jen „**Stavebník**“)

CETIN a Stavebník dále společně označováni jako „**Smluvní strany**“ a jednotlivě jako „**Smluvní strana**“,

uzavřely níže uvedeného dne, měsíce a roku dle ustanovení § 1746 odst. 2 zákona č. 89/2012 Sb., občanský zákoník, v účinném znění (dále jen „**občanský zákoník**“) a dle ustanovení § 104 odst. 17 zákona č. 127/2005 Sb., o elektronických komunikacích a o změně některých souvisejících zákonů, v účinném znění (dále jen „**Zákon o elektronických komunikacích**“) tuto

Smlouvu o realizaci překládky sítě elektronických komunikací  
(dále jen „**Smlouva**“)

**DEFINICE**

Výrazy označené ve Smlouvě počátečním velkým písmenem mají pro účely Smlouvy níže uvedený význam, není-li Smlouvou výslovně stanoveno jinak:

**CTN** je cenový a technický návrh a současně realizační dokumentace Překládky, který je Přílohou č. 1 Smlouvy;

**Překládka** je stavba v k.ú. Velké Meziříčí spočívající ve změně trasy komunikačního vedení SEK ve vlastnictví společnosti CETIN, jejíž rozsah je specifikován v CTN;

**Příprava Překládky** jsou přípravné činnosti s Překládkou související, nezbytné pro vlastní realizaci Překládky, a to zpracování CTN a další činnosti uvedené v odst. 4.1 písmeno (a) Smlouvy;

**Předpoklady pro realizaci Překládky** mají význam uvedený v odst. 3.2 Smlouvy;

**SEK** je síť elektronických komunikací, kterou se rozumí přenosové systémy, popřípadě spojovací nebo směrovací zařízení a jiné prostředky, včetně prvků sítě, které nejsou aktivní,

kteří umožňují přenos signálů po vedení, rádiovými, optickými nebo jinými elektromagnetickými prostředky, včetně družicových sítí, pevných sítí s komutací okruhů nebo paketů a mobilních zemských sítí, sítí pro rozvod elektrické energie v rozsahu, v jakém jsou používány pro přenos signálů, sítí pro rozhlasové a televizní vysílání a sítí kabelové televize, bez ohledu na druh přenášené informace;

**Vyjádření o existenci SEK** je „*Vyjádření o existenci sítě elektronických komunikací společnosti Nej.cz s.r.o. nyní CETIN a.s.*“ ze dne 3.5.2024 vydané pod čj. VYJNEJ-2023-04893-02, jehož nedílnou součástí jsou Všeobecné podmínky ochrany SEK společnosti CETIN, které si vyžádal a obdržel Stavebník;

„**Zákon o vyvlastnění**“ je zákon č. 184/2006 Sb., o odnětí nebo omezení vlastnického práva k pozemku nebo ke stavbě, v účinném znění.

## 1. ÚVODNÍ USTANOVENÍ

- 1.1 CETIN je vlastníkem SEK, jež má být přeložena na základě Smlouvy.
- 1.2 Stavebník dle Vyjádření o existenci SEK vyvolává Překládku dotčené části SEK dle ustanovení § 104 odst. 17 Zákona o elektronických komunikacích.
- 1.3 Překládka dle Smlouvy je vedena u společnosti CETIN pod označením „**VPIC V.Meziříčí ZR, přístavba knihovny**“.

## 2. PŘEDMĚT SMLOUVY

- 2.1 Předmětem Smlouvy je závazek společnosti CETIN zajistit Překládku a s ní související záležitosti v rozsahu CTN a za podmínek stanovených Smlouvou a závazek Stavebníka, který Překládku vyvolal, společnosti CETIN uhradit všechny nezbytné náklady spojené s Překládkou, které by společnosti CETIN nevznikly, kdyby Překládka nebyla Stavebníkem vyvolána.

## 3. PŘEKLÁDKA A JEJÍ PODMÍNKY

- 3.1 Překládka bude realizována v rozsahu (územním a stavebnětechnickém) a na nemovitostech specifikovaných v CTN.
- 3.2 Předpoklady (podmínky) pro realizaci Překládky jsou:
  - (a) zajištění pravomocného územního rozhodnutí – rozhodnutí o umístění stavby Překládky a předání společnosti CETIN takového pravomocného rozhodnutí o umístění stavby nebo územního souhlasu Překládky, včetně jeho dokladové části,
  - (b) zajištění práv k užívání Překládkou dotčených nemovitostí, a to uzavřením smlouvy o smlouvě budoucí o zřízení služebnosti s vlastníky Překládkou dotčených nemovitostí nebo vyvlastněním takového práva.

(vše dále jen „**Předpoklady pro realizaci Překládky**“).
- 3.3 Společnost CETIN není povinna zahájit realizaci Překládky dříve, než jsou zajištěny Předpoklady pro realizaci Překládky; bez zajištění Předpokladů pro realizaci Překládky nebude Překládka realizována.
- 3.4 Vlastníkem SEK, přeložené na základě Smlouvy, zůstává společnost CETIN.

- 3.5 Společnost CETIN je oprávněna realizací Překládky pověřit jinou osobu. Je-li realizací Překládky a/nebo jednotlivými úkony Překládky pověřena jiná osoba, odpovídá společnost CETIN Stavebníkovi tak, jako by Překládku realizovala sama.

#### 4. ZÁVAZKY SMLUVNÍCH STRAN

##### 4.1 Společnost CETIN se zavazuje

(a) před realizací Překládky:

- (i) zajistit zpracování CTN;
- (ii) pokusit se uzavřít smlouvu o smlouvě budoucí o zřízení služebnosti a/nebo jinou smlouvu s vlastníky Překládkou dotčených nemovitostí, tzn. prokazatelně učinit vlastníkům Překládkou dotčených nemovitostí návrh takové smlouvy.

(b) po realizaci Překládky:

- (i) zajistit pro své potřeby dokumentaci skutečného provedení Překládky;
- (ii) zajistit vyhotovení geometrického plánu s vyznačením rozsahu služebnosti k Překládkou dotčeným nemovitostem;
- (iii) zajistit uzavření smluv o zřízení služebnosti s vlastníky Překládkou dotčených nemovitostí a vklad služebnosti dle smluv o zřízení služebnosti s vlastníky Překládkou dotčených nemovitostí do katastru nemovitostí.

##### 4.2 Stavebník se zavazuje, před realizací Překládky:

- (i) po splnění Předpokladů pro realizaci Překládky, nejdříve však jeden (1) měsíc od uzavření Smlouvy, vyzvat písemně společnost CETIN k realizaci Překládky a oznámit společnosti CETIN stavební připravenost (dále jen „**Kvalifikovaná výzva**“).

Stavebník podpisem Smlouvy převádí na společnost CETIN práva a povinnosti z veřejnoprávní smlouvy o umístění stavby vydaného Městským úřadem Velké Meziříčí – rozhodnutí o umístění stavby Rekonstrukce a přístavba Městské knihovny ve Velkém Meziříčí č.j. VÝST/59461/2022-krb/10181/2022 ze dne 14.11.2022, účinná dne 5.12.2022, (dále jen „**Veřejnoprávní smlouva**“), a to (i) práva k umístění resp. přeložení veřejné komunikační sítě společnosti CETIN za podmínek ve Veřejnoprávní smlouvě stanovených, a (ii) práva a povinnosti související, založená stanovisky dotčených orgánů státní správy, vlastníků a správců inženýrských sítí a účastníků řízení, tak jak jsou ve Veřejnoprávní smlouvě výslovně uvedeny. Společnost CETIN podpisem Smlouvy převáděná práva přijímá. Veřejnoprávní smlouva je Přílohou č. 2 Smlouvy.

##### 4.3 Společnost CETIN se zavazuje zajistit realizaci Překládky do tří (3) měsíců ode dne, kdy bude splněna poslední z následujících podmínek:

- (a) společnosti CETIN je doručena Kvalifikovaná výzva;
- (b) Stavebník uhradil náklady na Přípravu Překládky dle odst. 6.1 písm. (a).

##### 4.4 Stavebník bere na vědomí, že mezi společností CETIN a vlastníky Překládkou dotčených nemovitostí musí dojít s ohledem na ustanovení § 104 Zákona o elektronických komunikacích k úpravě vzájemných právních vztahů v podobě uzavření písemné smlouvy o budoucí smlouvě o zřízení služebnosti a po realizaci Překládky k uzavření smlouvy o zřízení služebnosti případně ke zřízení takového práva ve vyvlastňovacím řízení. Náhrady za zřízení služebností, které společnost CETIN vlastníkům Překládkou dotčených nemovitostí uhradí, bude Stavebník s ohledem na ustanovení § 104 odst. 17 Zákona o elektronických komunikacích povinen uhradit společnosti CETIN jako náklady vzniklé společnosti CETIN v souvislosti s Překládkou. Stejně tak bude Stavebník

povinen uhradit společnosti CETIN náklady za uhrazení správních poplatků za vklad služebností do katastru nemovitostí, případně náklady vzniklé společnosti CETIN v souvislosti s vyvlastňovacím řízením.

- 4.5 Stavebník se zavazuje poskytnout společnosti CETIN při uzavírání smluv o budoucí smlouvě o zřízení služebnosti a po realizaci Překládky při uzavírání smluv o zřízení služebnosti potřebnou součinnost.
- 4.6 Jakákoliv lhůta dle odst. 4.3 Smlouvy sjednaná k realizaci Překládky a/nebo sjednaná Smluvními stranami na základě Smlouvy se prodlužuje o dobu, po kterou je v prodlení Stavebník s plněním povinnosti dle Smlouvy a/nebo po kterou byla realizace Překládky přerušena nebo nemohla být zahájena z důvodu nikoliv na straně společnosti CETIN, a o další dobu, o kterou je lhůta k realizaci Překládky třeba prodloužit v důsledku prodlení Stavebníka.
- 4.7 Dnem ukončení realizace Překládky je den, kdy je Stavebníkovi doručeno na adresu uvedenou v hlavičce Smlouvy nebo na adresu elektronické pošty uvedenou v čl. 8 Smlouvy oznámení o ukončení realizace Překládky. Smluvní strany ujednaly a souhlasí, že oznámení dle předchozí věty budou považovat za doručené pátým (5.) dnem od odeslání oznámení na adresu uvedenou v hlavičce Smlouvy nebo na adresu elektronické pošty uvedenou v čl. 8 Smlouvy.

## 5. NÁKLADY SPOJENÉ S PŘEKLÁDKOU

- 5.1 Stavebník je dle ustanovení § 104 odst. 17 Zákona o elektronických komunikacích povinen nést náklady Překládky dotčeného úseku SEK, přičemž takovými náklady jsou všechny nezbytné náklady vlastníka SEK, které by mu nevznikly, kdyby Překládka nebyla Stavebníkem vyvolána.
- 5.2 Výše nákladů Překládky stanovených na základě CTN činí ke dni uzavření Smlouvy **319.089,- Kč** (slovy: tři sta devatenáct tisíc osmdesát devět korun českých). Specifikace těchto nákladů je uvedena v CTN.
- 5.3 Překládka dle Zákona o elektronických komunikacích je mimo předmět daně z přidané hodnoty.
- 5.4 V případě, že v souvislosti s realizací Překládky společnosti CETIN vzniknou další nezbytné náklady na Překládku, které nejsou vyčísleny v odst. 5.2 Smlouvy, Stavebník se zavazuje je společnosti CETIN uhradit.

Může se jednat zejména, nikoliv však výlučně o:

- (a) náklady na náhrady za omezení vlastnického práva vlastníkům Překládkou dotčených nemovitostí dle uzavřených smluv o služebnosti a/nebo dle pravomocného rozhodnutí příslušného vyvlastňovacího úřadu o omezení vlastnického práva zřízením služebnosti rozhodnutím,
- (b) náklady související se zrušením a následným výmazem služebnosti (váznoucí na nemovitostech dotčených původní, překládanou SEK) z katastru nemovitostí,
- (c) náklady na náhrady za omezené užívání lesního a půdního fondu včetně nákladů na vypracování výpočtu,
- (d) hydrogeologický, geologický, dendrologický a ostatní odborné posudky zpracované subjekty k tomu určenými,
- (e) náklady na koordinační výkresy, povodňové plány a zaměření, vyžadované dotčenými subjekty,
- (f) náklady na identifikaci parcel,

- (g) náklady na správní poplatky dle zákona č. 634/2004 Sb. o správních poplatcích, v účinném znění, které vzniknou společnosti CETIN v důsledku získávání potřebných správních rozhodnutí – povolení, které jsou nezbytné k realizaci Překládky,
- (h) náklady související se zvláštním užíváním veřejného prostranství, vyměřené v souvislosti s realizací Překládky podle zákona č.565/1990 Sb., o místních poplatcích v účinném znění,
- (i) náklady související se zvláštním užíváním dle ustanovení § 25 zákona č. 13/1997 Sb., o pozemních komunikacích, v účinném znění,
- (j) náklady na peněžité plnění plynoucí z nájemních smluv, jejichž uzavření je nutné pro realizaci Překládky,
- (k) náklady související s majetkovými újmami, způsobenými na zemědělských plodinách v souvislosti s realizací Překládky,
- (l) náklady na ochranu komunikačních vedení a zařízení před přepětím a nadproudem, včetně odborného výpočtu a návrhu,
- (m) náklady související se záchranným archeologickým dohledem.

5.5 Výše nákladů na Překládku, bez ohledu na to, zda se jedná o náklady Překládky stanovené na základě CTN nebo o Náklady Překládky stanovené na základě Projektu se změní písemným oznámením společnosti CETIN o změně výše nákladů na Překládku doručeným Stavebníkovi (dále jen „**Oznámení o změně výše nákladů**“). Společnost CETIN je oprávněna Oznámení o změně výše nákladů učinit v každém kalendářním roce, ve kterém je Smlouva účinná, vždy však pouze jednou (1) za příslušný kalendářní rok. Společnost CETIN není povinna za trvání účinnosti Smlouvy učinit žádné Oznámení o změně výše nákladů.

## 6. PLATEBNÍ PODMÍNKY

6.1 Náklady spojené s Překládkou ve výši skutečně provedených prací a skutečně vynaložených nákladů dle odst. 5.2 a/nebo odst. 5.5 Smlouvy je Stavebník povinen uhradit na základě jednotlivých daňových dokladů (dále jen „**Faktura**“). Faktury budou společností CETIN vystaveny takto:

- (a) Faktura za CTN Překládky ve výši **5.800,- Kč** (slovy: pět tisíc osm set korun českých) bude společností CETIN vystavena do patnácti (15) dnů od uzavření této Smlouvy,
- (b) Faktura na doplatek nákladů souvisejících s Překládkou do patnácti (15) dnů od ukončení realizace Překládky dle odst. 4.7 Smlouvy.

6.2 Náklady společnosti CETIN uvedené v odst. 5.4 Smlouvy budou hrazeny Stavebníkem odděleně na základě samostatných Faktur vystavených společností CETIN.

6.3 Jakoukoliv Fakturu vystavenou společností CETIN dle Smlouvy a v souladu se Smlouvou je Stavebník povinen uhradit ve lhůtě třiceti (30) dnů ode dne doručení Faktury.

6.4 Faktury budou Stavebníkovi zasílány na adresu uvedenou v hlavičce Smlouvy nebo do datové schránky.

6.5 Náklady dle Smlouvy budou Stavebníkem hrazeny na účet společnosti CETIN určený na Faktuře.


6.6 Stavebník se dostane do prodlení s uhrazením Faktury, pokud řádně a v souladu se Smlouvou účtovaná částka nebude nejpozději poslední den splatnosti Faktury připsána ve prospěch účtu společnosti CETIN.

## 7. SANKCE


- 7.1 Pro případ, že Stavebník bude v prodlení s úhradou některé částky, k jejíž úhradě je dle Smlouvy povinen, je povinen uhradit společnosti CETIN smluvní pokutu ve výši 0,3 % z dlužné částky za každý započatý den prodlení.
- 7.2 Smluvní pokuta je splatná do deseti (10) dnů ode dne doručení písemné výzvy příslušné Smluvní straně k její úhradě.
- 7.3 Zaplacením smluvní pokuty dle Smlouvy není dotčen nárok společnosti CETIN na náhradu skutečné škody a ušlého zisku v celém rozsahu způsobené škody.

## 8. KONTAKTNÍ A ODPOVĚDNÉ OSOBY SMLUVNÍCH STRAN

- 8.1 Za společnost CETIN:

 

- 8.2 Za Stavebníka:

 

## 9. Odstoupení od smlouvy

- 9.1 Společnost CETIN je oprávněna, aniž by tím omezila jakákoli svá jiná práva nebo možnosti nápravy dle Smlouvy, odstoupit od Smlouvy v případech stanovených v odst. 9.2 Smlouvy tím, že doručí Stavebníkovi písemné oznámení o odstoupení. Odstoupení je účinné okamžikem jeho doručení Stavebníkovi, není-li v odstoupení stanoveno pozdější datum jeho účinnosti.
- 9.2 Dostane-li se Stavebník do prodlení s úhradou jakékoliv platby dle Smlouvy a toto prodlení trvá déle než třicet (30) dnů, je společnost CETIN oprávněna od Smlouvy odstoupit.
- 9.3 Odstoupí-li společnost CETIN dle odst. 9.2 Smlouvy, je Stavebník povinen uhradit společnosti CETIN veškeré náklady společnosti CETIN již vzniklé v souvislosti s plněním ze Smlouvy.
- 9.4 Pokud ve Smlouvě není výslovně stanoveno jinak, Smluvní strany sjednávají, že odstoupit od Smlouvy lze pouze způsobem a z důvodů stanovených ve Smlouvě, čímž Smluvní strany výslovně vylučují příslušná ustanovení občanského zákoníku, která upravují možnosti odstoupení od Smlouvy.

9.5 Odstoupením od Smlouvy nezanikají zejména případné nároky Smluvních stran na zaplacení úroků z prodlení, smluvních pokut, náhradu škody a dalších nákladů vzniklých na základě Smlouvy či v souvislosti s ní; dále nezanikají ustanovení Smlouvy, která vzhledem ke své povaze mají trvat i po ukončení Smlouvy.

## 10. ROZVAZOVACÍ PODMÍNKA

10.1 Kvalifikovaná výzva musí být doručena společnosti CETIN nejpozději do dvou (2) let od uzavření Smlouvy. Marné uplynutí této lhůty je rozvazovací podmínkou platnosti a účinnosti Smlouvy dle ustanovení § 548 odst. 2 občanského zákoníku.

10.2 Smlouva zanikne prvním dnem následujícím po uplynutí dvou (2) let od uzavření Smlouvy, aniž by v této lhůtě byla společnosti CETIN doručena řádná Kvalifikovaná výzva učiněná za splnění podmínek uvedených v odst. 4.2 Smlouvy.

10.3 Zanikne-li Smlouva rozvazovací podmínkou, je Stavebník povinen uhradit společnosti CETIN veškeré náklady společnosti CETIN již vzniklé v souvislosti s plněním Smlouvy do doby zániku Smlouvy rozvazovací podmínkou.

10.4 Zánikem Smlouvy touto rozvazovací podmínkou nezanikají případné nároky Smluvních stran na zaplacení úroků z prodlení, smluvních pokut, náhradu škody a dalších nákladů vzniklých na základě Smlouvy či v souvislosti s ní; dále nezanikají ustanovení Smlouvy, která vzhledem ke své povaze mají trvat i po zániku Smlouvy.

## 11. OCHRANA OSOBNÍCH ÚDAJŮ

11.1 Za účelem plnění práv a povinností vyplývajících ze Smlouvy nebo vzniklých v souvislosti se Smlouvou si Smluvní strany navzájem předávají nebo mohou předávat osobní údaje (dále jen „**Osobní údaje**“) ve smyslu čl. 4 odst. 1 Nařízení Evropského parlamentu a Rady (EU) č. 2016/679 ze dne 27. dubna 2016, o ochraně fyzických osob v souvislosti se zpracováním osobních údajů a o volném pohybu těchto údajů a o zrušení směrnice 95/46/ES (obecné nařízení o ochraně osobních údajů) (dále jen „**GDPR**“) subjektů údajů, kterými jsou zejména zástupci, zaměstnanci nebo zákazníci druhé Smluvní strany či jiné osoby pověřené druhou Smluvní stranou k výkonu či plnění práv a povinností vyplývajících ze Smlouvy nebo vzniklých v souvislosti se Smlouvou. Přejímající Smluvní strana je tak vzhledem k předávaným Osobním údajům v pozici správce.

11.2 Účelem předání Osobních údajů je plnění Smlouvy. Smluvní strany prohlašují, že předávané Osobní údaje budou zpracovávat pouze k naplnění tohoto účelu, a to v souladu s platnými právními předpisy, zejména v souladu s GDPR.

11.3 Smluvní strany prohlašují, že pro předání Osobních údajů druhé Smluvní straně disponují platným právním titulem v souladu s čl. 6 odst. 1 GDPR.

11.4 Smluvní strany berou na vědomí, že za účelem plnění Smlouvy může docházet k předání Osobních údajů z přejímající Smluvní strany třetí osobě, zejména osobě, prostřednictvím které přejímající Smluvní strana vykonává či plní práva a povinnosti vyplývající ze Smlouvy nebo vzniklá v souvislosti se Smlouvou. Za plnění povinností ze Smlouvy se považuje zejména provádění Překládky a s ní souvisejících záležitostí v rozsahu a za podmínek stanovených Smlouvou.

11.5 Předávající Smluvní strana zajistila nebo zajistí splnění veškerých zákonných podmínek nezbytných pro předání Osobních údajů vůči subjektům údajů, zejména informuje subjekty údajů o skutečnosti, že došlo k předání konkrétních Osobních údajů přejímající Smluvní straně, a to za účelem plnění Smlouvy. V případě, že přejímající Smluvní



stranou je společnost CETIN, předávající Smluvní strana seznámí subjekty údajů rovněž i s podmínkami zpracování Osobních údajů, včetně rozsahu zvláštních práv subjektu údajů, které jsou uvedeny v Zásadách zpracování osobních údajů dostupných na adrese <https://www.cetin.cz/zasady-ochrany-osobnich-udaju>. Splnění povinnosti uvedené v tomto odstavci je předávající Smluvní strana povinna přejímající Smluvní straně na výzvu písemně doložit.

## 12. ZÁVĚREČNÁ USTANOVENÍ

12.1 Smlouva nabývá platnosti dnem podpisu oběma Smluvními stranami a účinnosti dnem následujícím po dni jejího uveřejnění dle zákona č. 340/2015 Sb., o zvláštních podmínkách účinnosti některých smluv, uveřejňování těchto smluv a o registru smluv (zákon o registru smluv), v účinném znění (dále jen „**Zákon o registru smluv**“). Stavebník se zavazuje nejpozději do dvaceti (20) dnů od uzavření Smlouvy uveřejnit její obsah a tzv. metadata a splnit další povinnosti v souladu se Zákonem o registru smluv. Stavebník se zavazuje doručit společnosti CETIN potvrzení o uveřejnění Smlouvy dle Zákona o registru smluv vydané správcem registru smluv nejpozději následující den po jeho obdržení. Nebude-li Smlouva uveřejněna v souladu se Zákonem o registru smluv ani do tří (3) měsíců od jejího uzavření, zavazuje se Stavebník uzavřít se společností CETIN novou smlouvu, která svým obsahem bude hospodářsky odpovídat znění Smlouvy (příčemž určení lhůt, dob a termínů bude odpovídat tomuto principu a časovému posunu), a to do sedmi (7) dnů od doručení výzvy společností CETIN Stavebníkovi. Ujednání tohoto odstavce nabývá účinnosti dnem uzavření Smlouvy.

12.2 Vztahy ze Smlouvy vyplývající i vztahy Smlouvou neupravené se řídí právním řádem České republiky, zejména občanským zákoníkem.

12.3 Písemným stykem či pojmem „**písemně**“ se pro účely Smlouvy rozumí předání zpráv jedním z těchto způsobů:

- (a) v listinné podobě;
- (b) datovou zprávou prostřednictvím informačního systému datových schránek;
- (c) e-mailovou zprávou podepsanou zaručeným elektronickým podpisem dle zákona č. 297/2016 Sb., o službách vytvářejících důvěru pro elektronické transakce, ve znění pozdějších předpisů;
- (d) e-mailovou zprávou zaslanou z adresy kontaktní osoby Smluvní strany na adresu kontaktní osoby druhé Smluvní strany, tak jak jsou určeny v čl. 8 Smlouvy.

Jednostranné právní jednání způsobující zánik Smlouvy (výpověď nebo odstoupení) musí mít podobu samostatně podepsaného dokumentu a musí být doručeno pouze prostřednictvím poskytovatele poštovních služeb nebo prostřednictvím informačního systému datových schránek nebo jako příloha e-mailové zprávy na adresu kontaktní osoby ve věcech smluvních dle čl. 8 Smlouvy a současně na adresu [contract\\_termination@cetin.cz](mailto:contract_termination@cetin.cz).

12.4 Smluvní strany se zavazují vyvinout maximální úsilí k odstranění vzájemných sporů, vzniklých na základě Smlouvy nebo v souvislosti se Smlouvou, a k jejich vyřešení zejména prostřednictvím jednání odpovědných osob nebo jiných pověřených subjektů. Nedohodnou-li se Smluvní strany na způsobu řešení vzájemného sporu, má každá ze Smluvních stran právo uplatnit svůj nárok u příslušného soudu České republiky.

12.5 Smluvní strany si nepřejí, aby nad rámec ustanovení Smlouvy byla jakákoliv práva a povinnosti dovozovány z dosavadní či budoucí praxe zavedené mezi Smluvními stranami či zvyklostí zachovávaných obecně či v odvětví týkajícím se předmětu plnění Smlouvy, ledaže je ve Smlouvě výslovně sjednáno jinak. Vedle shora uvedeného si

Smluvní strany potvrzují, že si nejsou vědomy žádných dosud mezi nimi zavedených obchodních zvyklostí či praxe.

12.6 Smlouva může být měněna pouze písemně, a to právními jednáními Smluvních stran výslovně označenými za dodatky ke Smlouvě s podpisy osob oprávněných jednat za Smluvní strany na téže listině; změna jinou formou je vyloučena. Smluvní strany ujednaly a souhlasí, že ujednání věty předchozí, část za středníkem se neuplatní pro případ Oznámení o změně výše nákladů dle odst. 5.5 Smlouvy.

12.7 Smluvní strany se dohodly na vyloučení aplikace následujících ustanovení občanského zákoníku:

- § 557;
- § 1767 odst. 2;
- § 1740 odst. 2 druhá věta a odst. 3; a
- § 1743.

12.8 Smluvní strany na sebe v souladu s § 1765 odst. 2 občanského zákoníku přebírají nebezpečí změny okolností.

12.9 S odkazem na příslušná ustanovení občanského zákoníku, zejména ustanovení § 1881 a § 1895 občanského zákoníku, není Stavebník oprávněn převést či postoupit Smlouvu ani jakákoli svá práva nebo povinnosti ze Smlouvy nebo z její části třetí osobě bez předchozího písemného souhlasu společnosti CETIN.

12.10 Smlouva obsahuje úplné ujednání o předmětu Smlouvy a všech náležitostech, které Smluvní strany měly a chtěly ve Smlouvě ujednat, a které považují za důležité pro závaznost Smlouvy. Žádný projev Smluvních stran učiněný při jednání o Smlouvě ani projev učiněný po uzavření Smlouvy nesmí být vykládán v rozporu s výslovnými ustanoveními Smlouvy a nezakládá žádný závazek žádné ze Smluvních stran.

12.11 Smluvní strany souhlasí a potvrzují si, že údaje uvedené ve Smlouvě nejsou předmětem obchodního tajemství a zároveň nejsou informacemi požívajícími ochrany důvěrnosti majetkových poměrů.

12.12 Společnost CETIN přijala a dodržuje interní korporátní compliance program navržený tak, aby byl zajištěn soulad činnosti společnosti CETIN s platnými a účinnými právními předpisy, pravidly etiky a morálky, a zahrnující opatření, jejichž cílem je předcházení a odhalování porušování uvedených předpisů a pravidel (program Corporate Compliance - <https://www.cetin.cz/corporate-compliance>).

Stavebník (a jakákoliv fyzická nebo právnická osoba, která s ním spolupracuje a kterou využívá pro plnění povinností z této Smlouvy nebo v souvislosti s jejím uzavřením a realizací, tj. pracovníci, zástupci nebo externí spolupracovníci) ctí a dodržuje platné a účinné právní předpisy včetně mezinárodních smluv, základní morální a etické principy. Stavebník odmítá jakékoliv deliktní jednání a tohoto se zdržuje. Stavebník prohlašuje, že podle jeho nejlepšího vědomí a svědomí on ani žádný jeho pracovník, zástupce nebo externí spolupracovník neporušili v souvislosti s uzavřením této Smlouvy žádný platný a účinný právní předpis. Stavebník prohlašuje, že jeho činnost je legální a veškeré jeho prostředky pocházejí výhradně z legálních zdrojů.

Stavebník je povinen činit veškerá náležitá opatření a vyvíjet co největší úsilí, aby zabránil tomu, že on nebo jakýkoli jeho pracovník, zástupce nebo externí spolupracovník poruší v souvislosti s realizací této Smlouvy jakýkoliv platný a účinný právní předpis.

Aniž by byla dána jakákoli souvislost s předmětem činnosti dle této Smlouvy, Stavebník prohlašuje, že uplatňuje a bude uplatňovat veškerá náležitá opatření a že vyvíjí a bude vyvíjet co největší úsilí, aby v rámci jeho činnosti nebo zájmu nedošlo k jednání nebo

situaci, která by způsobila takové významné ohrožení nebo narušení jeho reputace, jež by mohlo mít negativní dopad na reputaci s ním spolupracujících subjektů.  
Vystupuje-li Stavebník pro společnost CETIN nebo jejím jménem, dává dodržování uvedených zásad najevo.

12.13 Smlouva je vyhotovena elektronicky nebo v listinné podobě, přičemž v takovém případě je Smlouva vyhotovena ve dvou (2) stejnopisech, z nichž každá Smluvní strana obdrží jedno (1) vyhotovení.


12.14 Součástí Smlouvy jsou následující Přílohy:

Příloha č. 1 - CTN

Příloha č. 2 - Veřejnoprávní smlouva o umístění stavby vydaná Městským úřadem Velké Meziříčí – rozhodnutí o umístění stavby Rekonstrukce a přístavba Městské knihovny ve Velkém Meziříčí č.j. VÝST/59461/2022-krb/10181/2022

#### **Doložka**

O uzavření této smlouvy rozhodl místostarosta města Velké Meziříčí na základě pověření rady města ze dne 21. 6. 2023, usnesení č. 58/20/RM/2023.

 

## TECHNICKÁ ZPRÁVA CTN

**VPIC V.Meziříčí ZR, přístavba knihovny**

CTN řeší situaci vyvolanou plánovanou stavbou „*Rekonstrukce a přístavba městské knihovny ve Velkém Meziříčí*“

*k.ú. Velké Meziříčí*

Místem stavby prochází stávající optická trasa SEK v majetku CETIN (původní vlastník NEJ CZ). Jedná se o svazek mikrotrubiček (14x14/10mm) a dvě samostatné trubičky 12/8mm.


Optická trasa bude stranově přeložena mimo budoucí přístavbu knihovny. Mezi krajními body překládaného úseku bude v nové kynetě položena nová plastová infrastruktura na úrovni stávajícího technického řešení. Optické kabely budou v koncentrátoru SDF HC 432.2 rozpojeny, přefouknuty do nově připravené trasy a opět svařeny. Spojky na HDPE trubičkách budou uloženy ve volném terénu a budou označeny detekčními markery. Trasa SEK bude chráněna krycími deskami a výstražnou fólií.

Nová trasa SEK bude geodeticky zaměřena a bude uzavřena smlouva o zřízení služebnosti s vlastníkem dotčeného pozemku.


ÚR/ÚS – ANO – zajistí stavebník

GEO, GP, VBŘ – ANO


Stavebník: Město Velké Meziříčí

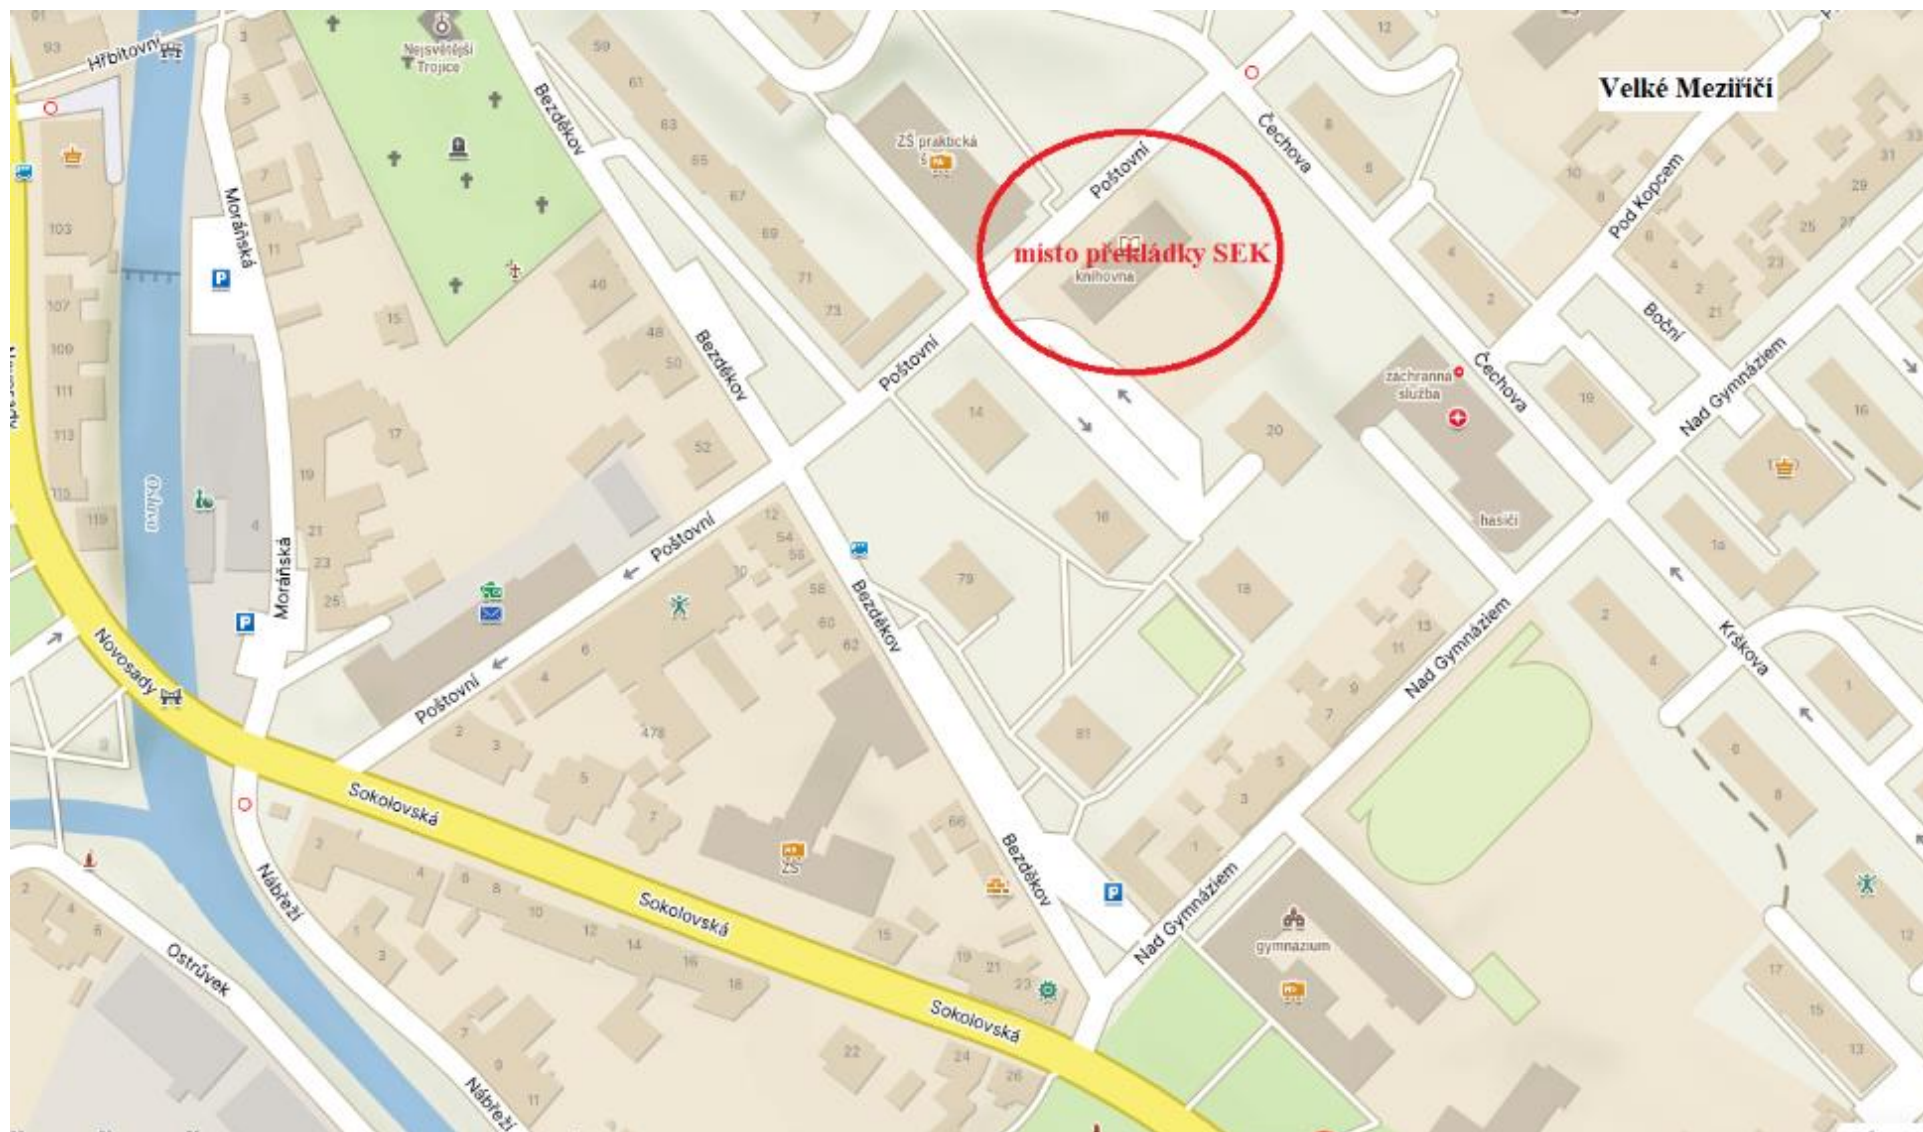



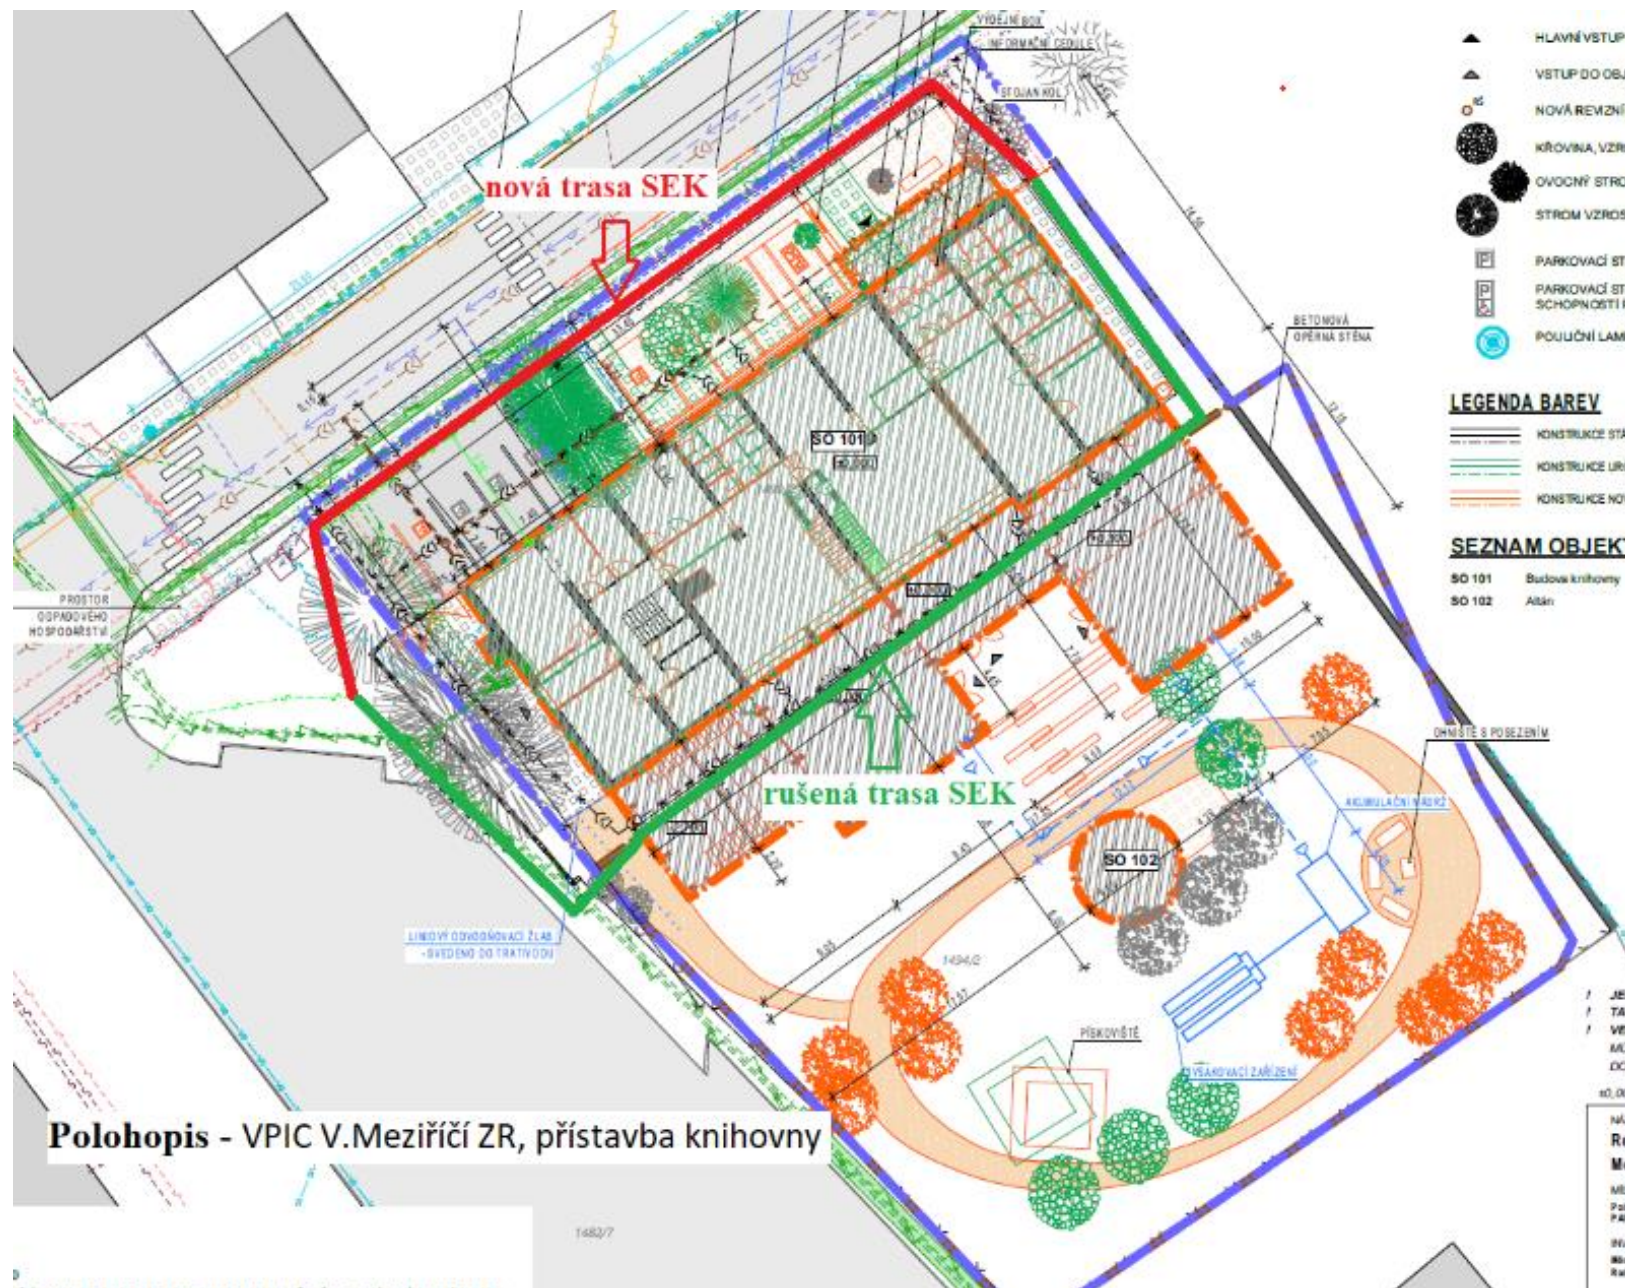

**Polohopis - VPIC V.Meziříčí ZR, přístavba knihovny**

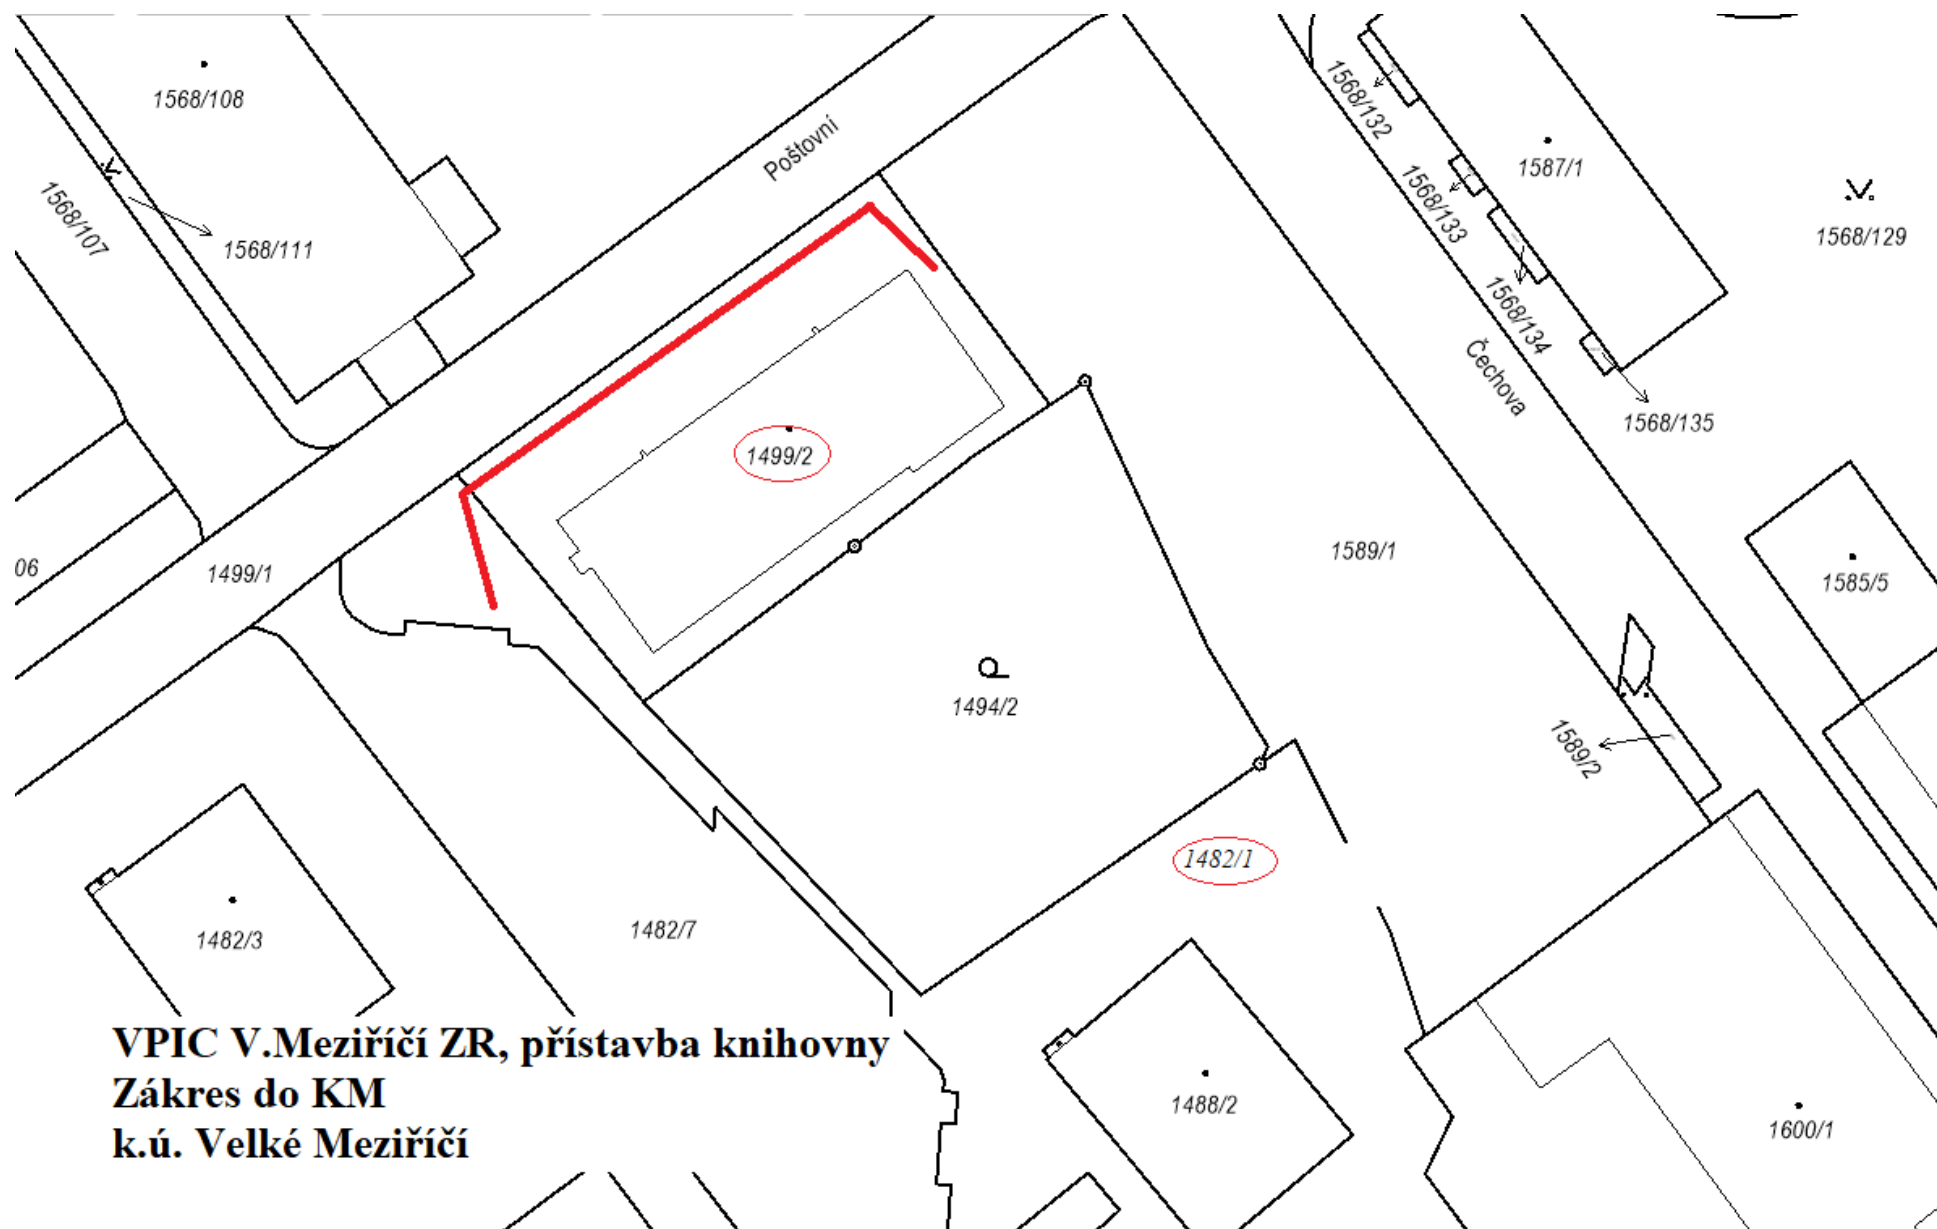

**VPIC V.Meziříčí ZR, přístavba knihovny**  
**Zákres do KM**  
**k.ú. Velké Meziříčí**

VPIC V.Meziříčí ZR, přístavba knihovny

Informace o parcelách:

k.ú. Velké Meziříčí

**1482/1, 1499/2** - Město Velké Meziříčí, Radnická 29/1, 59401 Velké Meziříčí



**VPIC V.Meziříčí ZR, přístavba knihovny - SPECIFIKACE NÁKLADŮ**

PPD - Propočet projektové dokumentace

Ceník:      ₣ VP TEMO 2021 - STAND. ₣ 2024.06

Název stavby:    **VPIC V.Meziříčí ZR, přístavba knihovny**

Číslo SPP prvku:

Rekapitulace nákladů:

PŘÍPRAVA	5 799,66 Kč
ZEMNÍ PRÁCE	129 851,00 Kč
MONTÁŽ	145 469,18 Kč
GEODETIKÉ PRÁCE REALIZACE	6 612,76 Kč
VĚCNÁ BŘEMENA PŘÍPRAVA	3 899,62 Kč
VĚCNÁ BŘEMENA REALIZACE	10 675,44 Kč
MATERIÁL ZHOTOVITELE	16 781,34 Kč

<b>Celkové náklady:</b>	<b>319 089,00 Kč</b>
-------------------------	----------------------

Číslo SAP	Seznam položek Název položky	Množství	Celková cena
<b>PŘÍPRAVA</b>			
958210	Návrh cenový a technický bez projednání	1.00 ks	5 799,66 Kč
<b>ZEMNÍ PRÁCE</b>			
954970	Pokládka PE nebo vrapované chráničky	65.00 m	1 597,70 Kč
955265	Práce zemní pro podzemní tratě síťové	36900.85 JV	36 900,85 Kč
955577	Rýha v chodníku 35/50-70	20.00 m	14 305,60 Kč
952362	Rýha v chodníku zámková dlažba 35/50-70	25.00 m	22 309,50 Kč
958773	Rýha vjezd litý asfalt 50/130	20.00 m	53 778,60 Kč
955053	Vytyčení trasy v zastavěném terénu	65.00 m	958,75 Kč
<b>MONTÁŽ</b>			
955268	Montáž podzemní tratě síťové metalické	18450.00 JV	18 450,00 Kč
955946	Montáž spojky, koncov., průchod., reduk.	32.00 ks	1 246,72 Kč
958595	Montáž svazku tlustostěnných trubiček	130.00 m	2 860,00 Kč
958592	Provádění PEW v maintenance window	1.00 ks	32 209,64 Kč
958557	Realizace optické akce-ostatní činnosti	1.00 ks	18 037,42 Kč
958330	Svaření jednotlivého vlákna v přístupové síti	146.00 ks	49 650,22 Kč
958469	Uvedení stavby do provozu	1.00 KS	4 814,22 Kč
958336	Zafukování/vyfukování OK do 144 vl. do HDPE trubky	450.00 m	14 935,50 Kč
958556	Zpracování dok. skut. provedení nad 50 m	1.00 ks	3 265,46 Kč
<b>GEODETIKÉ PRÁCE REALIZACE</b>			
956284	Zaměření trasy pro stavbu do 100m	1.00 ks	6 612,76 Kč
<b>VĚCNÁ BŘEMENA PŘÍPRAVA</b>			
955313	Uzavření sml. o SB o VBŘ	1.00 ks	3 899,62 Kč
<b>VĚCNÁ BŘEMENA REALIZACE</b>			
958747	Plán geom.pro VBŘ do 200m vč.(kus=100m)	1.00 ks	3 441,94 Kč
954830	Projednání Smlouvy o zřízení věcného břemene náhrada za vbř - odhadovaná	1000.00 JV	1 000,00 Kč

Přesná výše náhrad za zřízení služebnosti (věcného břemene) nebo způsob jejího určení, bude známa po uzavření smlouvy o smlouvě budoucí o zřízení služebnosti se všemi vlastníky dotčených nemovitostí.

955315	Uzavření sml.na zákl.SSB a přípr.vkl.VBŘ	1.00 ks	2 577,22 Kč
958085	Zajištění vkladu/výmazu věcného břemene do/z KN	1.00 ks	3 656,28 Kč

## Limitka materiálu

Číslo SAP	Název položky	Množství	Celková cena
MATERIÁL ZHOTOVITELE			
303918	Deska krycí plast. 300x1000 mm	65.00 ks	2 908,10 Kč
303795	Fólie výstražná 220mm PE oranžová	20.00 m	82,40 Kč
303813	Fólie výstražná 330mm PE oranžová	65.00 m	306,15 Kč
323050	Ochrana svarů trubičková PSS45-1, 45mm	146.00 ks	775,26 Kč
326081	Spojka trubičk.redukč. se 2 poj.14/10 mm	28.00 ks	1 932,56 Kč
316950	Spojka trubičky HDPE 12mm	4.00 ks	151,32 Kč
325316	Svazek siln. trubiček 7x14/10mm	130.00 m	6 238,70 Kč
320333	Trubička HDPE12/8mm	130.00 m	858,00 Kč
302423	Trubka vrapovaná 110/94 s lankem	65.00 m	3 528,85 Kč

# VEŘEJNOPRÁVNÍ SMLOUVA O UMÍSTĚNÍ STAVBY

Č.j. VÝST/59461/2022-kríb/10181/2022

## ČI. I. SMLUVNÍ STRANY

- 1. Správní orgán** Městský úřad Velké Meziříčí  
odbor výstavby a územního rozvoje  
Radnická 29/1, 594 13 Velké Meziříčí
- 2. Žadatel** Město Velké Meziříčí, IČ 00295671  
Radnická 29/1, 594 13 Velké Meziříčí  
zastoupený: Ing. arch. Alexandros Kaminaras, starosta města

## ČI. II. TŘETÍ OSOBY

Účastníci, kteří by se účastnili územního řízení, byli stanoveni podle § 85 stavebního zákona.

- podle § 85 odst. 1 písm. a) stavebního zákona – žadatel: Město Velké Meziříčí
- podle § 85 odst. 1 písm. b) stavebního zákona – obec na jejímž území má být požadovaný záměr uskutečněn: Město Velké Meziříčí
- podle § 85 odst. 2 písm. a) stavebního zákona – vlastník pozemku nebo stavby, na kterých má být požadovaný záměr uskutečněn, není-li sám žadatelem, nebo ten, kdo má jiné věcné právo k tomuto pozemku nebo stavbě : Město Velké Meziříčí – vlastník pozemku a stavby  
Matrigo s.r.o. – vlastník veřejné technické infrastruktury, do jejíhož ochranného pásma záměr zasahuje a má věcné břemeno k pozemku parc.č. 1499/2 v k.ú. Velké Meziříčí na LV 10001  
Nej.cz s.r.o. – vlastník veřejné technické infrastruktury, do jejíhož ochranného pásma záměr zasahuje má zřízené věcného břemeno k pozemku parc.č. 1499/2 v k.ú. Velké Meziříčí na LV 10001
- podle § 85 odst. 2 písm. b) stavebního zákona – osoby, jejichž vlastnické právo nebo jiné věcné právo k sousedním stavbám anebo sousedním pozemkům nebo stavbám na nich může být územním rozhodnutím přímo dotčeno :  
EG.D, a.s. – vlastník veřejné technické infrastruktury, do jejíhož ochranného pásma záměr zasahuje  
CETIN a.s. – vlastník veřejné technické infrastruktury, do jejíhož ochranného pásma záměr zasahuje  
Vodárenská akciová společnost a.s. , – vlastník veřejné technické infrastruktury, do jejíhož ochranného pásma záměr zasahuje  
GasNet, s.r.o.. – vlastník veřejné technické infrastruktury, do jejíhož ochranného pásma záměr zasahuje  
Technické služby VM s.r.o. – správce veřejného osvětlení a odpadového hospodářství města Velké Meziříčí

Okruh účastníků podle § 85 odst. 2 b) stavebního zákona byl omezen na vlastníky pozemků přímo sousedících s pozemky parc. č. 1499/2 a 1494/2 v k.ú. Velké Meziříčí, na kterých je záměr umístěn a na vlastníky veřejné technické infrastruktury, do jejíhož ochranného pásma záměr zasahuje. Jiná práva k pozemkům, které přímo sousedí s pozemky parc. č. 1499/2 a 1494/2 v k.ú. Velké Meziříčí, na kterých je záměr umístěn nemohou být umístěním záměru přímo dotčena. Vlastnictví ani jiná práva k dalším (vzdálenějším) pozemkům a nemovitostem nemohou být umístěním záměru přímo dotčena.

Veřejnoprávní smlouva se přímo dotýká práv těchto třetích osob, které by byly účastníky podle § 85 stavebního zákona, kdyby probíhalo územní řízení:

EG.D, a.s., IČ 280 85 400, Lidická 1873/36, 602 00 Brno - Černá Pole

Matrigo s.r.o., IČ 27697649, Třebíčská 744, 594 01 Velké Meziříčí  
Nej.cz s.r.o., IČ 03213595, Kaplanova 2252/8, 148 00 Praha 4 - Chodov  
Technické služby VM s.r.o., IČ 25509659, Karlov 1398/54, 594 01 Velké Meziříčí  
Vodárenská akciová společnost, a.s., IČ 49455842, Soběšická 820/156, 638 00 Brno - Lesná  
GasNet, s.r.o., IČ 27295567, Klíšská 940/96, 401 17 Ústí nad Labem 1  
CETIN a.s., IČ 04084063, Českomoravská 2510/19, 190 00 Praha 9 - Libeň

Žadatel předložil správnímu orgánu jejich souhlasy s uzavřenou veřejnoprávní smlouvou.

### **Čl. III. PŘEDMĚT SMLOUVY**

V souladu s veřejným zájmem a právními předpisy uzavírají smluvní strany veřejnoprávní smlouvu, jejímž předmětem je umístění stavby nazvané

#### **Rekonstrukce a přístavba Městské knihovny ve Velkém Meziříčí**

(dále jen "stavba") na pozemcích parc. č. 1499/2 (zastavěná plocha nádvoří), 1494/2 (zahrada), v katastrálním území Velké Meziříčí.

#### **Druh a účel umísťované stavby:**

Rekonstrukce a přístavba knihovny

#### **Stavební objekty**

SO 101 Budova knihovny

SO 102 Altán

#### **Inženýrské objekty**

IO 210 Příprava území

IO 211 Kácení zeleně

IO 212 Bourání zpevněných ploch

IO 220 Přípojky sítí

IO 221 Rekonstrukce vodovodní přípojky

IO 222 Rekonstrukce kanalizační přípojky

IO 230 Areálové rozvody

IO 231 Areálový rozvod dešťové kanalizace

IO 232 Rekonstrukce areálového rozvodu splaškové kanalizace

IO 240 Veřejné řády

IO 241 Přeložka sdělovacího řádu NEJ.CZ

IO 242 Prodloužení veřejného řádu osvětlení

IO 250 Úprava území

Řešení zpevněných ploch (chodníky, areálové komunikace,

IO 251 odstavná stání)

IO 252 Oplocení a brány

IO 253 Sadovnické úpravy a mobiliář

IO 254 Sanace opěrné zdi

#### **Dokumentace technických a technologických zařízení**

PS 01 Zařízení vertikální plošiny

### **Umístění stavby na pozemku:**

- SO 101 - Budovy knihovny  
Přístavba knihovny je umístěna z větší části na pozemku zahrady parc.č.1494/2 a z menší části na pozemku parc.č. 1499/2 v k.ú. Velké Meziříčí, kde je umístěna stávající knihovna určena také k rekonstrukci.
- SO 102 - Altán  
Altán je umístěn uprostřed zahrady na pozemku parc.č.1494/2 v k.ú. Velké Meziříčí
- IO 211 – Kácení zeleně  
Kácené stromy douglasky tisolisté se nachází na spodní hranici pozemku parc.č.1499/2 a 1482/1 v k.ú. Velké Meziříčí. Kácený zerav západní se nachází nad stávajícím parkovištěm před budovou knihovny na pozemku parc.č.1499/2 v k.ú. Velké Meziříčí.
- IO 212 – Bourání zpevněných ploch  
Bourané přístupové a parkovací komunikace se nachází před budovou knihovny na pozemku parc.č.1499/2 v k.ú. Velké Meziříčí.
- IO 221 – Rekonstrukce vodovodní přípojky  
Rekonstrukce vodovodní přípojky se nachází na původním místě před budovou knihovny na pozemku parc.č.1499/2 v k.ú. Velké Meziříčí.
- IO 222 – Rekonstrukce kanalizační přípojky  
Rekonstrukce kanalizační přípojky se nachází na původním místě před budovou knihovny na pozemku parc.č.1499/2 v k.ú. Velké Meziříčí.
- IO 231 – Areálový rozvod dešťové kanalizace  
Nová vnitroareálová dešťová kanalizace bude svedena po spodní straně pozemku parc.č.1499/2 a 1494/2 v k.ú. Velké Meziříčí. Součástí bude i akumulární a retenční nádrž pro dešťové vody umístěna v zahradní části objektu na pozemku parc.č.1494/2 v k.ú. Velké Meziříčí
- IO 232 – Rekonstrukce areálového rozvodu splaškové kanalizace  
Rekonstruovaná vnitroareálová splašková kanalizace bude obdobně svedena podél západní strany stávající knihovny na pozemku parc.č.1499/2 v k.ú. Velké Meziříčí.
- IO 241 – Přeložka sdělovacího řádu NEJ.CZ  
Rekonstrukce sdělovacího kabelu vedeného v zahradní části pozemku parc.č. 1494/2 bude přeložena podél západní strany knihovny ve vzdálenosti cca 1m od pěší komunikace na pozemku parc.č.1499/2 v k.ú. Velké Meziříčí.
- IO 242 – Prodloužení veřejného řádu osvětlení  
Prodloužení veřejného osvětlení bude umístěno na pozemku parc.č.1568/111, 1568/108 a 1568/57 v k.ú. Velké Meziříčí vedeného cca 0,5 m od místní účelové komunikace na ulici Poštovní umístěné na pozemku p.č. 1499/1 v k.ú. Velké Meziříčí
- IO 251 – Řešení zpevněných ploch  
Řešené přístupové a parkovací plochy se nachází před budovou knihovny na pozemku parc.č.1499/2 v k.ú. Velké Meziříčí. Součástí je i rozšíření krátkodobých parkovacích stání pod budovou ZŠ a Praktické školy Velké Meziříčí na pozemku p.č. 1568/107 v k.ú. Velké Meziříčí. Součástí bude také mlatový chodník vedený v nepravidelném oválu uprostřed zahrady na pozemku parc.č. 1494/2 v k.ú. Velké Meziříčí.
- IO 252 – Oplocení a brány  
Rekonstrukce stávajícího drátěného oplocení je umístěno na hranicích pozemků parc.č.1499/2, 1494/2 a 1482/1 v k.ú. Velké Meziříčí.
- IO 253 – Sadovnické úpravy a mobiliář

Nová sadová úprava včetně nového mobiliáře bude umístěna na pozemku parc.č.1499/2, 1494/2 v k.ú. Velké Meziříčí.

- IO 254 – Sanace opěrné zdi  
Rekonstrukce stávající opěrné umístěna na pozemku parc.č.1499/2, 1494/2 a 1589/1 v k.ú. Velké Meziříčí.

#### **Určení prostorového řešení stavby:**

- SO 101 - Budovy knihovny  
Rekonstrukcí stávající knihovny nedojde k rozšíření půdorysných rozměrů ani navýšení stavby. Stavbou nepodsklepené, jednopodlažní přístavby dojde k rozšíření zastavěné plochy o 355,4 m<sup>2</sup> z původních 519,3 m<sup>2</sup> a zvětšení obestavěného prostoru o 1 600 m<sup>3</sup> z původních 3 700 m<sup>3</sup>. Výška přístavby se nebude nadvyšovat nad stávající knihovnu.
- SO 102 - Altán  
Altán je nepodsklepená, jednopodlažní stavba o kruhovém půdorysu s průměrem 6 m. Výška altánu 3,8 m.
- IO 211 – Kácení zeleně  
Kácené stromy douglasky tisolisté se nachází na spodní hranici pozemku. Kácený zerav západní se nachází nad stávajícím parkovištěm před budovou knihovny. Ostatní kácená zeleň se nachází v ploše zahrady.
- IO 212 – Bourání zpevněných ploch  
Bourané přístupové a parkovací komunikace se nachází před budovou knihovny
- IO 221 – Rekonstrukce vodovodní přípojky  
Rekonstrukce vodovodní přípojky bude v původní trase přípojky o délce cca 12,2 m a parametrech HDPE 100 SDR 11, 40 x 3,7 s umístěním vodoměrné sestavy uvnitř budovy.
- IO 222 – Rekonstrukce kanalizační přípojky  
Rekonstrukce kanalizační přípojky bude v původní trase o délce cca 8,5m v kameninové trubě DN 150 ukončená revizní šachtou ve zpevněné ploše před objektem.
- IO 231 – Areálový rozvod dešťové kanalizace  
Nová vnitroareálová dešťová kanalizace bude svedena po spodní straně pozemku. Součástí bude i akumuláční a retenční nádrž o celkovém objemu pro dešťové vody umístěna v zahradní části objektu na pozemku. Nově bude srážková voda ze střech svedena do akumuláční nádrže / kaskádou nádrží o objemu min. 24 m<sup>3</sup>. Nádrž bude mít regulovaný odtok do jednotné veřejné kanalizace s tím, že odtok bude nastaven tak, aby v nádrži zůstalo 10,5 m<sup>3</sup> rezervovaných pro zalévání zahrady.
- IO 232 – Rekonstrukce areálového rozvodu splaškové kanalizace  
Rekonstruovaná vnitroareálová splašková kanalizace bude obdobně svedena podél západní strany stávající knihovny o délce cca 37 m z PVC trub DN 150. Součástí budou revizní šachty.
- IO 241 – Přeložka sdělovacího řádu NEJ.CZ  
Rekonstrukce sdělovacího kabelu vedeného v zahradní části pozemku bude přeložena podél západní strany knihovny ve vzdálenosti cca 1 m od pěší komunikace. Délka odstraňovaného kabelu vedeného v trávě je 85 m. Délka nové trasy kabelu vedeného v trávě 20 m + 9 m v chodníku ze zámkové dlažby, 15 m zpevněné parkovací plochy se zámkové dlažby a 13,5 m v asfaltové komunikaci. Celkem 57,5 m
- IO 242 – Prodloužení veřejného řádu osvětlení  
Prodloužení veřejného osvětlení bude umístěno na pozemku před budovou školy vedeného cca 0,5 m od místní účelové komunikace na ulici Poštovní umístěné. Délka prodlužovaného řádu veřejného osvětlení činní 41 m. Součástí bude umístěn 2 ks nových svítidel.
- IO 251 – Řešení zpevněných ploch

Přístavbou knihovny bude třeba vybudovat 10 nových parkovacích míst. Řešené přístupové parkovací plochy mají obsah 393 m<sup>2</sup>. Součástí je i rozšíření krátkodobých parkovacích stání pod budovou ZŠ a Praktické školy Velké Meziříčí. Součástí bude také mlatový chodník vedený v nepravidelném oválu uprostřed zahrady o ploše 215 m<sup>2</sup>.

- IO 252 – Oplocení a brány

Rekonstrukce stávajícího drátěného oplocení je umístěno na hranicích pozemků o celkové délce 77 m a výšce 1,5 m. Součástí rekonstrukce bude i vjezdová dvoukřídlá brána s bočním přístupem pro pěší.

- IO 253 – Sadovnické úpravy a mobiliář

Nová sadová úprava včetně nového mobiliáře bude umístěna na pozemku zahrady a před objektem knihovny. Rozsah náhradní výsadby je stanoven samostatným projektem

- IO 254 – Sanace opěrné zdi

Povrchová sanace stávající opěrné betonové zdi umístěna na hranici pozemku v délce 60 m.

#### **Vymezení území dotčeného vlivy stavby.**

- Pozemky parc. č. 1589/1, 1499/1, 1482/1, 1568/107, 1568/111, 1568/108, 1568/57 v katastrálním území velké Meziříčí.

## **ČI. IV. SOULAD S PRÁVNÍMI PŘEDPISY**

Smluvní strany uzavírají veřejnoprávní smlouvu v souladu s ustanoveními § 78a zákona č. 183/2006 Sb., o územním plánování a stavebním řádu (stavební zákon), ve znění pozdějších předpisů (dále jen "stavební zákon") a § 16 vyhlášky č. 503/2006 Sb., o podrobnější úpravě územního rozhodování, územního opatření a stavebního řádu. Veřejnoprávní smlouva nahrazuje územní rozhodnutí podle § 79 a 92 stavebního zákona.

Správní orgán jako stavební úřad příslušný podle § 13 odst. 1 písm. c) stavebního zákona, a jako místně příslušný stavební úřad podle § 11, odst. 1 písm. b) zákona č. 500/2004 Sb., správní řád, ve znění pozdějších předpisů posoudil umístění stavby podle § 84 až 90 stavebního zákona a shledal, že umístění stavby je v souladu se schválenou územně plánovací dokumentací a vyhovuje obecným požadavkům na využívání území.

Město Velké Meziříčí má zpracovanou územně plánovací dokumentaci – ÚPN SÚ Velké Meziříčí účinnou od 25.7.2020. Podle této ÚPD se pozemky parc.č. 1499/2 a 1494/2 v k.ú. Velké Meziříčí nachází v zastavěném území obce, v území řešeném územním plánem jako „plochy OV – občanské vybavení“. Plochy občanského vybavení je přípustné využívat jen ve shodě s jejich podrobnějším určením. Umístění záměru knihovny je v souladu s vydanou územně plánovací dokumentací.

Záměr je v souladu s charakterem území a nenarušuje stávající architektonické a urbanistické hodnoty v území. Účel užívání prostoru jako celku – městská knihovna, se nemění.

Umístění záměru je v souladu s požadavky stavebního zákona a jeho prováděcích předpisů, zejména s požadavky na využívání území. Šířkové uspořádání a sklony navržených komunikací splňují požadavky příslušných právních předpisů. Maximální podélný sklon a příčný sklon komunikací splňuje požadavky bezbariérového užívání staveb.

Záměr zasahuje do ochranných pásem stávající veřejné technické infrastruktury. Jedná se o rozvod plynu, sítě elektronických komunikací, vedení elektrické energie, vedení vodovodu a kanalizace. Žadatel doložil stanoviska vlastníků dotčené veřejné technické infrastruktury k podmínkám dotčených ochranných a bezpečnostních pásem.

Záměr nevyžaduje nové připojení ke stávajícím sítím technické infrastruktury. Plynovodní přípojka bude zaslepena a zaplombována. U elektrické energie bude navýšeno jističe a rozděleno na dvě samostatné měření (společná spotřeba a eklektické vytápění tepelným čerpadlem). Dešťové vody ze střech budou svedeny do akumulární nádrže s pojistným přepadem do retenční nádrže a dále odváděny regulovaným odtokem do

stávající jednotné kanalizace. Dešťové vody ze zpevněných ploch jsou likvidovány vsakem v přilehlých zatravněných plochách. Splaškové vody z budovy budou odváděny do nově zrekonstruované přípojky.

Umístění záměru je v souladu s požadavky zvláštních právních předpisů a se stanovisky dotčených orgánů podle zvláštních právních předpisů. Záměr se nenachází v záplavovém území žádného vodního toku.

Správní orgán stanovil pro umístění stavby podmínky, které jsou součástí této smlouvy.

Předmětem umístění jsou stavby, které nevyžadují stavební povolení ani ohlášení stavebnímu úřadu a jejich realizace je možná na základě územního rozhodnutí nebo jiného opatření nahrazujícího územní rozhodnutí – veřejnoprávní smlouvy.

Stavební úřad, proto v podmínkách pro umístění stavby čl. 5 smlouvy stanovil též základní podmínky pro jejich provedení. Jedná se o tyto stavby:

- SO 101 - Budovy knihovny – je stavba, která vyžadují stavební povolení nebo jiné opatření stavebního úřadu nahrazující stavební povolení.
- SO 102 – Altán – je stavba, která vyžadují stavební povolení nebo jiné opatření stavebního úřadu nahrazující stavební povolení.
- IO 211 – Kácení zeleně - povolení se nevyžaduje pro dřeviny o obvodu kmene do 80 cm měřeného ve výšce 130 cm nad zemí, pro zapojené porosty dřevin, pokud celková plocha kácených zapojených porostů dřevin nepřesahuje 40 m<sup>2</sup>.
- IO 241 – Přeložka sdělovacího řádu NEJ.CZ – je stavba, kterou lze podle § 119 odst. 1 stavebního zákona užívat na základě kolaudačního souhlasu podle § 122 stavebního zákona.
- IO 242 – Prodloužení veřejného řádu osvětlení – je stavba, kterou lze podle § 119 odst. 1 stavebního zákona užívat na základě kolaudačního souhlasu podle § 122 stavebního zákona.
- IO 251 – Řešení zpevněných ploch – ohlášení stavby na terénní úpravy dle § 104 odst. 1 písm. i) stavebního zákona

- 
- IO 212 – Bourání zpevněných ploch – terénní úpravy uvedené v § 103 odst. 1 písm. b) stavebního zákona
  - IO 221 – Rekonstrukce vodovodní přípojky – vodovodní přípojka uvedená v § 103 odst. 1 písm. e) bod 10 stavebního zákona
  - IO 222 – Rekonstrukce kanalizační přípojky – kanalizační přípojka uvedená v § 103 odst. 1 písm. e) bod 10 stavebního zákona
  - IO 231 – Areálový rozvod dešťové kanalizace – kanalizační rozvody včetně akumulací a retenčních nádrží uvedené v § 103 odst. 1 písm. e) bod 10 a 12 stavebního zákona
  - IO 232 – Rekonstrukce areálového rozvodu splaškové kanalizace – kanalizační rozvody uvedené v § 103 odst. 1 písm. e) bod 10 stavebního zákona
  - IO 251 – Řešení zpevněných ploch – terénní úpravy neuvedené v § 103 odst. 1 písm. b) stavebního zákona
  - IO 252 – Oplocení a brány – oplocení uvedená v § 103 odst. 1 písm. e) bod 14 stavebního zákona
  - IO 253 – Sadovnické úpravy – terénní úpravy uvedená v § 103 odst. 1 písm. b) stavebního zákona
  - IO 253 – Mobilní (pískoviště, ohniště s posezením, lavice) – výrobek plnící funkci stavby uvedený v § 103 odst. 1 písm. e) bod 16 stavebního zákona
  - IO 254 – Sanace opěrné zdi – stavební úpravy uvedené v § 103 odst. 1 písm. d) stavebního zákona

## **ČI. V. PODMÍNKY PRO UMÍSTĚNÍ STAVBY**

1. Záměr bude umístěn na pozemcích parc.č. 1499/2, 1494/2 v k.ú. Velké Meziříčí.



2. Stavba bude umístěna v souladu s přílohou smlouvy - projektová dokumentace zpracovaná projekční kanceláří GARANT projekt s.r.o., autorizovanou Ing. Stanislavem Smolíkem č. autorizace 1006132 z data 9.2022 nazvaná „Rekonstrukce a přístavba Městské knihovny ve Velkém Meziříčí“, která obsahuje výkres současného stavu území v měřítku katastrální mapy se zakreslením stavebního pozemku, požadovaným umístěním staveb s vyznačením vazeb a vlivů na okolí, zejména vzdáleností od hranic pozemku a sousedních staveb.
3. Přístavba knihovny zachová stávající objekt s hlavním vstupem. Přístavba bude směřována do zahrady na jihovýchodní straně stávajícího objektu. Celkem objekt bude mít půdorysné rozměry 37 × 26,5 m. Nové výšky atik nepřesáhnou původní maximální výšku atiky 6,5 m.
4. Stavba altánu je navržena nepodsklepená, jednopodlažní stavba o kruhovém půdorysu s průměrem 6 m. Výška altánu 3,8 m.
5. Zahrada objektu je výrazná okružním mlatovým chodníčkem, který spojuje jednotlivé části knihovny zahrady (vstup, pískoviště, ohniště, altán, venkovní čítárnu).
6. Dopravní napojení je umožněno na místní komunikaci s parc. č. 1499/1. Napojení zůstane stávající z ulice Poštovní. Přístavbu knihovny je třeba vybudovat 10 nových parkovacích stání. Ty budou rozděleny na 5 krátkodobých a 5 dlouhodobých parkovacích stání a jedno z nich bude pro imobilní. Současně se předpokládá zachování stávajících 3 parkovacích stání u objektu knihovny. Z toho čtyři místa pro parkování budou vyhrazena i ve stávajícím areálu základní školy vzdáleném 25 m od navrhovaného objektu. Dojde k doplnění dopravních značek k parkování. V rámci stavby bude upravena nájezd na místní komunikaci z nových parkovacích míst
7. Podmínkou pro umístění objektu je přeložení sdělovacího řádu společnosti NEJ.CZ, vedeného v zahradní části pozemku na parcele 1494/2 a 1499/2. Kabel bude přeložen podél západní strany knihovny ve vzdálenosti cca 1 m od pěší komunikace na pozemku 1499/2 v k.ú. Velké Meziříčí.
8. Napojení na inženýrské sítě:

Vodovod: Trasa nové vodovodní přípojky povede v původní trase přípojky. Přípojka bude z potrubí HDPE 100 SDR 11, 40 x 3,7 s rychlostí 1,25 m/s. Vodoměrná sestava bude umístěna na obvodové zdi v technické místnosti uvnitř objektu.

Splašková kanalizace: Trasa nové kanalizační přípojky povede v původní trase přípojky. Přípojka bude z potrubí HDPE 100 SDR 11, 40 x 3,7 s rychlostí 1,25 m/s. Začne z kameninové odbočky a dále povede v kameninových troubach DN 150. Přípojka bude ukončena revizní PVC šachtou D400, před kterou bude požitá přechodka KAM/PVC. Celková délka přípojky je ~8,5 m.

Dešťová kanalizace: Nově bude srážková voda ze střeš svedena do akumulací nádrže / kaskádou nádrží. O objemu min. 24 m<sup>3</sup>. Nádrž bude mít regulovaný odtok do jednotné veřejné kanalizace.

Elektrická energie: Stávající přípojka je řešena z pojistkové skříně RIS3 přes pojistkovou skříně HDS1 do hlavního elektroměrového rozvaděče R1. Nově bude objekt připojen opět z pojistkové skříně HDS1 vodiči do nového elektroměrového rozvaděče RE přes rozvaděč hlavního vypínače RV.

Plynovod: STL přípojka je napojena na stávající objekt v severozápadním rohu objektu. V rámci rekonstrukce bude plynoměr odstraněn a přípojka zaplombována.

Slaboproud: Objekt zůstane připojen na stávající metropolitní datovou síť města Velké Meziříčí
9. Uložení sítí bude provedeno v souladu s ČSN 73 6005 Prostorové uspořádání sítí technické vybavenosti.
10. Před zahájením stavby budou vytyčeny všechny podzemní inženýrské sítě a zařízení, budou respektována jejich ochranná pásma

11. Oplocení zůstane ve stejné poloze. Dojde pouze k vlastní rekonstrukci.
12. Dojde k vykácení 4 ks vzrostlých stromů douglasky tisolisté, které mají nad 80 cm obvodu kmene ve výšce 130 cm nad zemí a skupiny dřevin slivoně myrobalán nad 40 m<sup>2</sup> souvislé plochy zavazující v plánovaném záměru. Návrh adekvátní výsadby je řešen samostatnou částí projektové dokumentace IO 253 Sadovnické úpravy.
13. Budou splněny podmínky: Hasičský záchranný sbor kraje Vysočiny, územní odbor Žďár nad Sázavou, závazné stanovisko, dne 1.11.2022, č.j.HSJI-3808-2/ZT-2022
  - *Podmínky požární bezpečnosti stavby, zapracované v předložené projektové dokumentaci, akceptovat v dalším stupni projektové dokumentace,*
  - *Další stupeň projektové dokumentace včetně požárně bezpečnostního řešení stavby předložit opět k vydání závazného stanoviska dotčeného orgánu na úseku požární ochrany.*
14. Budou splněny podmínky: Krajská hygienická stanice kraje Vysočina, územní pracoviště Žďár nad Sázavou, závazné stanovisko, dne 16.11.2022, č.j. KHSV/26527/2022/ZR/HOK/Šik
  - *V dalším stupni projektové dokumentace bude uveden konkrétní typ tepelného čerpadla s technickými parametry (hladina akustického výkonu TČ) a orientace venkovní kondenzační jednotky, rovněž tak orientace výduchů vzduchotechniky pro možnost posouzení hlukového zatížení okolních objektů. Akustická stěna bude popsána v Souhrnné technické zprávě.*
  - *Dále bude uveden přepokládaný počet zaměstnanců zařízení, aby bylo možné posoudit kapacitu hygienického zařízení a také blíže specifikovat „občerstvovací část“.*
15. Budou splněny podmínky: MěÚ Velké Meziříčí, odbor výstavby a územního rozvoje, závazné stanovisko, dne 27.10.2020, č.j. VÝST/54005/2022-nevrt /9149/2022
  - *Výšková hladina ve stabilizovaných plochách musí respektovat převládající výšku zastavění v dané lokalitě*
16. Budou splněny podmínky: MěÚ Velké Meziříčí, odbor životního prostředí, souhrnné vyjádření, dne 01.11.2022, č.j. ŽP/54373/2022-pa /210/2022

**Z hlediska ochrany přírody a krajiny**

  - *Ke kácení dřevin je nezbytné povolení orgánu ochrany přírody. Povolení se nevyžaduje pro dřeviny o obvodu kmene do 80 cm měřeného ve výšce 130 cm nad zemí, pro zapojené porosty dřevin, pokud celková plocha kácených zapojených porostů dřevin nepřesahuje 40 m<sup>2</sup>.*
  - *Kácení dřevin bude provedeno pouze v nejnútnejším rozsahu. Před vydáním povolení ke kácení dřevin je nutné předložit soupis dřevin dle vyhl. 395/1992 Sb. s uvedením adekvátní náhradní výsadby.*
  - *Ke kácení dřevin pro účely stavebního záměru povolovaného v územním řízení, v územním řízení s posouzením vlivů na životní prostředí, ve společném územním a stavebním řízení nebo společném územním a stavebním řízení s posouzením vlivů na životní prostředí je nezbytné závazné stanovisko orgánu ochrany přírody. Toto závazné stanovisko vydává orgán ochrany přírody příslušný k povolení kácení dřevin. Povolení kácení dřevin, včetně uložení přiměřené náhradní výsadby, je-li v závazném stanovisku orgánu ochrany přírody stanovena, vydává stavební úřad a je součástí výrokové části rozhodnutí v územním řízení, v územním řízení s posouzením vlivů na životní prostředí, ve společném územním a stavebním řízení nebo společném územním a stavebním řízení s posouzením vlivů na životní prostředí.*

**Z hlediska odpadového hospodářství**

  - *Ukládání a využívání odpadů na povrchu terénu je však možné pouze za splnění legislativních podmínek – vyhláška 273/2021 Sb. o podrobnostech nakládání s odpady.*
17. Budou splněny podmínky: MěÚ Velké Meziříčí, odbor životního prostředí, souhlas k vynětí ze ZPF, dne 01.11.2022, č.j. ŽP/54371/2022-rybar/9246/2022

- *Stavebník zajistí na vlastní náklady před zahájením plánované akce provedení skryvky kulturní vrstvy půdy (ornice) z celé odnímané plochy. Skryvka bude provedena z plochy 564 m<sup>2</sup> do hloubky 20 cm o celkovém objemu 112,8 m<sup>3</sup>.*
  - *Skrytá ornice v množství 112,8 m<sup>3</sup> bude využita k zúrodnění nezastavěných a nezpevněných částí shora uvedeného pozemku v katastrálním území Velké Meziříčí. Pokud bude skrytá ornice před použitím uložena na deponii, musí být udržována v bezplevelném stavu a zajištěna proti zcizení.*
  - *O činnostech souvisejících se skryvkou, přemístěním, uložením, rozprostřením či jiným využitím, ochranou a ošetřováním kulturních vrstev půdy povede stavebník protokol (pracovní deník), v němž se uvádějí všechny skutečnosti rozhodné pro posouzení správnosti, a účelnosti využívání těchto zemin.*
  - *Stavebník zajistí, aby při stavební činnosti nedošlo k dotčení přiléhajících součástí ZPF přejezdy mechanizací, skladováním materiálu, nebo jinou nezemědělskou činností. Stavebník je povinen provést řádné vytyčení hranic odnímaného pozemku v terénu před zahájením stavebních prací.*
  - *Povinný (stavebník) je povinen orgánu ochrany zemědělského půdního fondu, který vydal souhlas s odnětím doručit kopii pravomocného rozhodnutí, pro které je souhlas s odnětím podkladem, a to do 6 měsíců ode dne jeho platnosti, a písemně oznámit zahájení realizace záměru, a to nejpozději 15 dnů před jeho zahájením.*
  - *Tento souhlas pozbývá platnosti uplynutím 3 let ode dne jeho oznámení žadateli, nestal-li se podkladem pro řízení podle zvláštních předpisů.*
18. Budou splněny podmínky: MěÚ Velké Meziříčí, odbor životního prostředí, závazné stanovisko a souhlas s kácením dřevin, dne 07.11.2022, č.j. ŽP/55861/2022-ohme /9470/2022
- *kácení bude provedeno pouze v případě realizace akce – “ Rekonstrukce a přístavba městské knihovny ve Velkém Meziříčí “*
  - *náhradní výsadba bude provedena dle projektu IO 253 Sadovnické úpravy a mobiliář.*
  - *náhradní výsadba bude provedena před vydáním kolaudačního souhlasu.*
19. Budou splněny podmínky: MěÚ Velké Meziříčí, odbor dopravy a silničního hospodářství, závazné stanovisko, dne 1.11.2022, č.j. DOP/54370/2022-krej /35/2022
- *O případné zvláštní užívání místní komunikace (§ 25 z. 13/1997 Sb.) při realizaci stavby na pozemku místní komunikace požádá dodavatel nebo investor minimálně 1 měsíc před zahájením stavebních prací náš příslušný silniční správní úřad. Součástí žádosti bude předchozí souhlas vlastníka dotčené komunikace (Město Velké Meziříčí odbor správa majetku a bytů) a Policie ČR KŘPKV DI Žďár nad Sázavou, dopravní inspektorát, včetně projektu (schématu) přechodného dopravního značení.*
  - *Zásahy - výkopy v komunikacích musí být prováděny v souladu s technickými podmínkami Ministerstva dopravy TP 146 – Povolování a provádění výkopů a zásypů rýh pro inženýrské sítě ve vozovkách pozemních komunikací.*
  - *Zasažené místo komunikace v rámci stavebních prací musí být označeno dopravním značením v souladu s TP 66 – zásady pro označování pracovních míst na pozemních komunikacích a ve smyslu zákona č. 361/2000 Sb., o provozu na pozemních komunikacích, § 77 odst. 1 písm. c).*
  - *Musí být trvale zajištěny rozhledové poměry připojení předmětné sousední nemovitosti k místní komunikaci v souladu s § 12 vyhlášky č. 104/1997 Sb. a ČSN 736110 (křižovatky křížení a sjezdy).*
  - *Případná uzavírka místní komunikace v rámci stavby bude řešena příslušným správním úřadem na základě žádosti zhotovitele prací v souladu s ustanovením § 24 zákona č. 13/1997 Sb.*
  - *Nové trvalé dopravní značení v rámci předmětné stavby bude osazeno na základě stanovení našeho úřadu, dle § 77 zákona č. 361/2000 Sb., po vyjádření příslušného orgánu Policie ČR, na základě žádosti investora nebo zhotovitele prací.*
  - *Během prací nesmí dojít k ohrožení bezpečnosti silničního provozu.*
20. Budou splněny podmínky: Policie ČR, dopravní inspektorát, Územní odbor Žďár nad Sázavou, závazné stanovisko, dne 2.3.2016, č.j. KRPJ-126573-2/ČJ-2022-161406-DING

- *parametry a rozhledové poměry parkovacích stání musí splňovat podmínky ve smyslu ČSN 73 6056 – Odstavné a parkovací plochy silničních vozidel,*
  - *každé připojení musí disponovat dostatečnými rozhledovými poměry (úprava zeleně, odstranění stromů, úprava terénu apod.) a v rozhledu nesmí být žádné překážky ve smyslu příslušné ČSN,*
  - *způsobilost připojení ve smyslu výše uvedených podmínek, je třeba zachovat a udržovat po celou dobu jejich existence.*
21. Budou splněny podmínky: EG.D, a. s., vyjádření k žádosti o souhlas se stavbou a činností v ochranném pásmu, dne 31.10.2022, zn. M84748–27073564
- *Řídit se Všeobecné podmínky dle bodu 1 až 13. V případě nedodržení podmínek, stanovených v tomto vyjádření, nedodržení vzdáleností a dalších ustanovení souvisejících norem a právních předpisů, v platném znění, nesouhlasíme po ukončení stavby s její kolaudací.*
22. Budou splněny podmínky: CETIN, a. s., vyjádření k žádosti o souhlas společné území a stavební řízení, dne 1.11.2022, zn. M84748–27073564
- *Dodržte ČSN 73 6005. Inženýrské sítě uložte v místě křížení pod kabelovou trasu SEK. Ve vzdálenosti blíže než 1 m od trasy PVSEK nepoužívejte mechanizaci. Před záhozem přivzte našeho pracovníka (tel. 724053840) ke kontrole křížení a každého dalšího odkrytí kabelové trasy. Až po provedení kontroly a porřízení zápisu je možné výkop zahrnout.*
  - *Oplocení nesmí být umístěno podélně nad kabelovou trasou*
  - *Pokud nebude písemně společností CETIN stanoveno jinak, výsadba dřevin a vzrostlé zeleně v ochranném pásmu SEK je zakázána*
  - *Řídit se Všeobecnými podmínkami ochrany SEK, které jsou nedílnou součástí Vyjádření*
23. Budou splněny podmínky: MATRIGO s.r.o., vyjádření k žádosti o souhlas s umístěním stavby, dne 2.11.2022, zn. 11-02-22-7
- *Podmínky ochrany SEK jsou stanoveny v tomto Vyjádření a ve Všeobecných podmínkách ochrany SEK společnosti Matrigo s.r.o., které jsou nedílnou součástí tohoto Vyjádření. Stavebník, nebo jím pověřená třetí osoba, je povinen řídit se těmito Všeobecnými podmínkami ochrany SEK společnosti Matrigo s.r.o.*
  - *Stavebník, nebo jím pověřená třetí osoba, je povinen pouze pro případ že*
    - a) *existence a poloha SEK, jež je zakreslena v příloženém výřezu/výřezech z účelové mapy SEK společnosti Matrigo s.r.o.*
    - b) *toto Vyjádření, včetně Všeobecných podmínek ochrany SEK nepředstavuje dostatečnou informaci pro záměr, pro který podal shora označenou žádost nebo pro zpracování projektové dokumentace stavby, která koliduje se SEK, nebo zasahuje do Ochranného pásma SEK, vyzvat písemně společností Matrigo s.r.o. k upřesnění podmínek ochrany SEK, a to prostřednictvím pověřené osoby společnosti Matrigo s.r.o. pověřeného ochranou sítě – Ing. Adam Sedláček, e-mail: adam.sedlacek@matrigo.cz, telefon: 731 019 426 (dále jen POS)*
  - *Před realizací požadujeme vytýčit toto zařízení dle polohové dokumentace – (p. Sedláček 731 019 426).*
  - *Přeložení SEK zajistí její vlastník, společnost Matrigo s.r.o. Stavebník, který vyvolal překládku SEK je dle ustanovení § 104 odst. 17 zákona č. 127/2005 Sb., o elektronických komunikacích a o změně některých souvisejících zákonů povinen uhradit společnosti Matrigo s.r.o. veškeré náklady na nezbytné úpravy dotčeného úseku SEK, a to na úrovni stávajícího technického řešení.*
  - *Před záhozem SEK bude provedena jejich kontrola (p. Sedláček 731 019 426). O této kontrole bude proveden zápis do stavebního deníku. Po dokončení stavby bude společností Matrigo s.r.o. vydán závěrečný zápis, který bude použit ke kolaudaci.*
  - *Pro účely přeložení SEK dle bodu (5) tohoto Vyjádření je stavebník povinen uzavřít se společností Matrigo s.r.o. Smlouvu a realizaci překládky SEK.*
24. Budou splněny podmínky: NEJ.CZ s.r.o., vyjádření k žádosti o souhlas s umístěním stavby, dne 1.11.2022, zn. VYJNEJ-2022-13696-01

- *V případě nutnosti přeložení, manipulace či úprav naší SEK je stavebník povinen s Nej.cz s.r.o. uzavřít nejprve smlouvu o realizaci přeložky. Následně budou na základě objednávky veškeré práce spojené s přeložkou či úpravou SEK provedeny pracovníky společnosti Nej.cz s.r.o. přičemž dle ustanovení § 104 odst. 17 zákona č. 127/2005 Sb., o elektronických komunikacích a o změně některých souvisejících zákonů je stavebník povinen společnosti Nej.cz s.r.o. uhradit veškeré náklady na nezbytné úpravy dotčeného úseku na úrovni stávajícího technického řešení. Nedílnou součástí přeložení nebo úpravy SEK jsou také kontrolní zkoušky SEK (tlakové zkoušky těsnosti HDPE chrániček,*
  - *Řídit se Všeobecnými podmínkami ochrany SEK, které jsou nedílnou součástí Vyjádření*
25. Budou splněny podmínky: Technické služby VM s.r.o., vyjádření k žádosti o souhlas s umístěním stavby, dne 9.9.2022, zn. Neuvedena
- *Toto vyjádření bude součástí územního rozhodnutí a stavebního povolení odboru výstavby MěÚ Velké Meziříčí.*
  - *V uvedeném prostoru se nachází podzemní vedení veřejného osvětlení, před zahájením prací požádáte o vytýčení a před záhozem přivzete zástupce TS ke kontrole, kontaktní osoba pan František Burian, tel. 724027502*
  - *V případě znemožnění svozu nádob na PDO, provede dodavatel v den svozu přiblížení k nejbližší sjízdné komunikaci.*
26. Budou splněny podmínky: GasNet, s.r.o., stanovisko k neplynárenské stavbě dne 9.11.2022, zn.5002713162
- *Zpřístupnění pozemku na výzvu společnosti GasNet, s.r.o. zajistí vlastník či uživatel pozemku v termínu a čase, určeným společností GasNet, s.r.o., a to za účasti vlastníka nebo uživatele nemovité věci. Při zpřístupnění nemovité věci bez účasti vlastníka nebo uživatele nenese společnost GasNet, s.r.o. odpovědnost za případné škody, které nesouvisí s prováděnou činností společnosti GasNet, s.r.o.*
  - *Pokud realizace stavby vyvolá výškovou nebo směrovou úpravu trasy plynárenského zařízení, bude toto posuzováno jako přeložka. Náklady budou hrazeny investorem stavby*
  - *Řídit se Všeobecnými podmínkami ochrany plynárenského zařízení a plynovodní přípojky, které jsou nedílnou součástí Vyjádření*
27. Budou splněny podmínky: Vodárenská akciová společnosti, a.s., vyjádření k PD, dne 15.11.2022, č.j.ZR/4424-1/2022-Še
- *Bude provedena aktualizace stávající smlouvy OM č. 96002-663 (na dodávku pitné vody, na odvádění odpadních a srážkových vod) uzavřené mezi investorem a VAS*
  - *Rekonstruovanou vodovodní přípojku na vodovod ve správě VAS uvádí samostatné vyjádření VAS č.j. ZR/4424-2/2022-Še*
  - *Rekonstruovanou kanalizační přípojku na vodovod ve správě VAS uvádí samostatné vyjádření VAS č.j. ZR/4424-3/2022-Še*
28. U staveb, které nevyžadují stavební povolení nebo ohlášení dodržet tyto podmínky :
- *Před zahájením stavby musí stavebník nechat vytýčit veškerá podzemní vedení, chránit je před poškozením a respektovat podmínky vlastníků případně provozovatelů těchto vedení.*
  - *Při provádění stavby budou dodržena ustanovení vyhlášky č. 268/2009 Sb., o technických požadavcích na stavby, upravující požadavky na provádění stavebních konstrukcí a technických zařízení.*
  - *Při stavbě budou dodrženy platné bezpečnostní předpisy na ochranu jiných zařízení, nacházejících se v blízkosti budované stavby, bude dbáno na dodržování předpisů týkajících se bezpečnosti práce a technických zařízení a příslušných závazných ustanovení státních norem.*

- S veškerými odpady, které vzniknou v průběhu stavebních prací, bude nakládáno v souladu se zákonem č. 185/2001 Sb., o odpadech a o změně některých dalších zákonů, ve znění pozdějších předpisů, a jeho prováděcími předpisy.
  - Během realizace stavby budou dodrženy podmínky vyplývající z ust. § 22-23 zákona č. 20/1987 Sb., o státní památkové péči.
  - Po ukončení prací na stavbě uvede stavebník stavbou poškozené plochy do původního stavu.
29. Před zahájením užívání stavby osvětlení požádá stavebník v souladu s ustanovením § 122 zákona č. 183/2006 Sb., stavební zákon, o kolaudační souhlas. O jeho vydání je nutno požádat zdejší stavební úřad na předepsaném formuláři.

## ČI. VI. STANOVISKA DOTČENÝCH ORGÁNŮ A DALŠÍ DOKLADY

S uzavřením veřejnoprávní smlouvy vydal souhlas dotčený orgán a správce technické infrastruktury:

- Hasičský záchranný sbor kraje Vysočina, územní odbor Žďár nad Sázavou, závazné stanovisko, dne 1.11.2022, č.j. HSIJ-3808-2/ZR-2022
- Krajská hygienická stanice kraje Vysočina, územní pracoviště Žďár nad Sázavou, závazné stanovisko, dne 16.11.2022, č.j. KHSV/26527/2022/ZR/HOK/Šik
- MěÚ Velké Meziříčí, odbor výstavby a územního rozvoje, závazné stanovisko, dne 27.10.2020, č.j. VÝST/54005/2022-nevrt /9149/2022
- MěÚ Velké Meziříčí, odbor životního prostředí, souhrnné vyjádření, dne 01.11.2022, č.j. ŽP/54373/2022-pa /210/2022
- MěÚ Velké Meziříčí, odbor životního prostředí, souhlas k vynětí ze ZPF, dne 01.11.2022, č.j. ŽP/54371/2022-rybar/9246/2022
- MěÚ Velké Meziříčí, odbor životního prostředí, závazné stanovisko a souhlas s kácením dřevin, dne 07.11.2022, č.j. ŽP/55861/2022-chme /9470/2022
- MěÚ Velké Meziříčí, odbor dopravy a silničního hospodářství, závazné stanovisko, dne 1.11.2022, č.j. DOP/54370/2022-krej /35/2022
- Policie ČR, dopravní inspektorát, Územní odbor Žďár nad Sázavou, závazné stanovisko, dne 2.3.2016, č.j. KRPI-126573-2/ČJ-2022-161406-DING
- EG.D, a. s., vyjádření k žádosti o souhlas se stavbou a činností v ochranném pásmu, dne 31.10.2022, zn. M84748-27073564
- CETIN, a. s., vyjádření k žádosti o souhlas společné území a stavební řízení, dne 1.11.2022, zn. M84748-27073564
- MATRIGO s.r.o., vyjádření k žádosti o souhlas s umístěním stavby, dne 2.11.2022, zn. 11-02-22-7
- NEJ.CZ s.r.o., vyjádření k žádosti o souhlas s umístěním stavby, dne 1.11.2022, zn. VYJNEJ-2022-13696-01
- Technické služby VM s.r.o., vyjádření k žádosti o souhlas s umístěním stavby, dne 9.9.2022, zn. neuvedena
- GasNet, s.r.o., stanovisko k neplynárenské stavbě dne 9.11.2022, zn.5002713162
- Vodárenská akciová společnosti, a.s., vyjádření k PD, dne 15.11.2022, č.j.ZR/4424-1/2022-Še
- Vodárenská akciová společnosti, a.s., vyjádření k přípojce vody, dne 15.11.2022, č.j.ZR/4424-2/2022-Še
- Vodárenská akciová společnosti, a.s., vyjádření k přípojce kanalizace, dne 15.11.2022, č.j.ZR/4424-3/2022-Še

## ČI. VII. DOBA TRVÁNÍ SMLOUVY

Účinky veřejnoprávní smlouvy zanikají uplynutím 2 let ode dne její účinnosti. Účinky veřejnoprávní smlouvy nezanikají,

- a) bylo-li na základě žádosti podané v době její účinnosti vydáno pravomocné stavební povolení nebo jiné obdobné rozhodnutí podle tohoto zákona nebo zvláštních právních předpisů, nebo nabyli-li v době její účinnosti právních účinků souhlas s provedením ohlášeného stavebního záměru,
- b) bylo-li v době její účinnosti započato s využitím území pro stanovený účel v případech, kdy se povolovací rozhodnutí nebo jiný úkon nevydává,
- c) vzniklo-li na základě oznámení stavebního záměru posouzeného autorizovaným inspektorem podaného v době její účinnosti právo stavební záměr realizovat, nebo
- d) byla-li na základě návrhu veřejnoprávní smlouvy nahrazující stavební povolení podaného v době její účinnosti uzavřena tato veřejnoprávní smlouva a tato veřejnoprávní smlouva nabyla účinnosti.

## ČI. VIII. SPOLEČNÁ USTANOVENÍ

Správní poplatek podle zákona č. 634/2004 Sb., o správních poplatcích se nevyměřuje.

Každá ze smluvních stran obdrží jeden stejnopis smlouvy.

Tato smlouva je uzavřena okamžikem připojení podpisu poslední smluvní strany, jsou-li smluvní strany přítomny současně. Nejsou-li přítomny současně, je tato smlouva uzavřena okamžikem, kdy návrh smlouvy, opatřený podpisy všech smluvních stran, dojde navrhovateli smlouvy. Tato smlouva nabývá účinnosti teprve v okamžiku, kdy s ní třetí osoby uvedené v čl. II., které by byly účastníky územního řízení a stavebního řízení, vysloví písemný souhlas.

Účinnost veřejnoprávní smlouvy lze prodloužit. Návrh na prodloužení účinnosti musí být předložen před zánikem účinků veřejnoprávní smlouvy. V případě, že osoba, která by byla účastníkem územního řízení, nevyjádří souhlas s prodloužením účinnosti veřejnoprávní smlouvy, stavební úřad rozhodne o jejím prodloužení postupem podle § 93 odst. 3 stavebního zákona; v takovém případě se návrh na prodloužení účinnosti veřejnoprávní smlouvy považuje za žádost podle § 93 odst. 3 stavebního zákona.

Veřejnoprávní smlouva pozbývá účinnosti dnem, kdy stavební úřad obdržel sdělení žadatele, že upustil od záměru, ke kterému se veřejnoprávní smlouva vztahuje; to neplatí, byla-li realizace záměru již zahájena. Veřejnoprávní smlouvu lze změnit na základě dohody stavebního úřadu a žadatele za podmínek § 94 odst. 1 stavebního zákona, postupem podle § 78a odstavců 1 až 4 stavebního zákona. Veřejnoprávní smlouvu lze z moci úřední změnit nebo zrušit samostatným výrokem v rozhodnutí o umístění veřejně prospěšné stavby nebo veřejně prospěšného opatření.

Veřejnoprávní smlouvu lze přezkoumat z moci úřední v přezkumném řízení podle správního řádu. Přezkumné řízení lze zahájit nejpozději do 1 roku od účinnosti veřejnoprávní smlouvy. Rozhodnutí ve věci v přezkumném řízení v prvním stupni nelze vydat po uplynutí 15 měsíců ode dne účinnosti veřejnoprávní smlouvy.

Smlouva je vyhotovena ve čtyřech stejnopisech s platností originálu podepsaných oprávněnými osobami smluvních stran.

Seznam příloh:

- Ověřená dokumentace pro územní rozhodnutí
- Souhlasy třetích osob dle čl. II. této smlouvy s obsahem veřejnoprávní smlouvy:

Velké Meziříčí, dne

**Správní orgán**

**Žadatel**

Velké Meziříčí, dne

Veřejnoprávní smlouva



**Souhlasy třetích osob dle čl. II. této smlouvy s obsahem veřejnoprávní smlouvy:**

Prohlašujeme tímto, že jsme se seznámili s obsahem této smlouvy, tomuto jsme porozuměli a ve smyslu § 78a odst. 4 stavebního zákona s ní vyslovujeme souhlas.

EG.D, a.s., IČ 280 85 400, Lidická 1873/36, 602 00 Brno - Černá Pole

Datum ..... 28.11.2022  
Podpis, razítko

Matrigo s.r.o., IČ 27697649, Tře

Datum ..... 29.11.2022  
Podpis, razítko

Nej.cz s.r.o., IČ 03213595, Kap

Datum ..... 28.11.2022  
Podpis, razítko

Technické služby VM s.r.o., IČ

Datum ..... 29.11.2022  
Podpis, razítko

Vodárenská akciová společnost,

Datum ..... 28.11.2022  
Podpis, razítko

GasNet, s.r.o., IČ 27295567, Kl

Datum ..... 28.11.2022  
Podpis, razítko

CETIN a.s., IČ 04084063, Česk

Datum ..... 28.11.2022  
Podpis, razítko

**LEGENDA KATASTRÁLNÍ MAPY**




**SOUSEDNÍ PARCELY**


 Ostatní plocha  
**PARCELA č. 14921**  
 DRUH POZEMKU: Město Velká Meziříčí, Radnická 291,  
 VLASTNICKÉ PRÁVO: 59401 Velká Meziříčí
- Ostatní plocha  
**PARCELA č. 14981**  
 DRUH POZEMKU: Město Velká Meziříčí, Radnická 291,  
 VLASTNICKÉ PRÁVO: 59401 Velká Meziříčí
- Ostatní plocha  
**PARCELA č. 14991**  
 DRUH POZEMKU: Město Velká Meziříčí, Radnická 291,  
 VLASTNICKÉ PRÁVO: 59401 Velká Meziříčí
- Ostatní plocha  
**PARCELA č. 14984**  
 DRUH POZEMKU: Město Velká Meziříčí, Radnická 291,  
 VLASTNICKÉ PRÁVO: 59401 Velká Meziříčí

**PARCELY DOTČENÉ STAVBŮ**

 Zastavěná plocha a nádvoří  
**PARCELA č. 14992**  
 DRUH POZEMKU: Město Velká Meziříčí, Radnická 291,  
 VLASTNICKÉ PRÁVO: 59401 Velká Meziříčí
- Zahrada  
**PARCELA č. 14942**  
 DRUH POZEMKU: Město Velká Meziříčí, Radnická 291,  
 VLASTNICKÉ PRÁVO: 59401 Velká Meziříčí
- Ostatní plocha  
**PARCELA č. 14982**  
 DRUH POZEMKU: Město Velká Meziříčí, Radnická 291,  
 VLASTNICKÉ PRÁVO: 59401 Velká Meziříčí

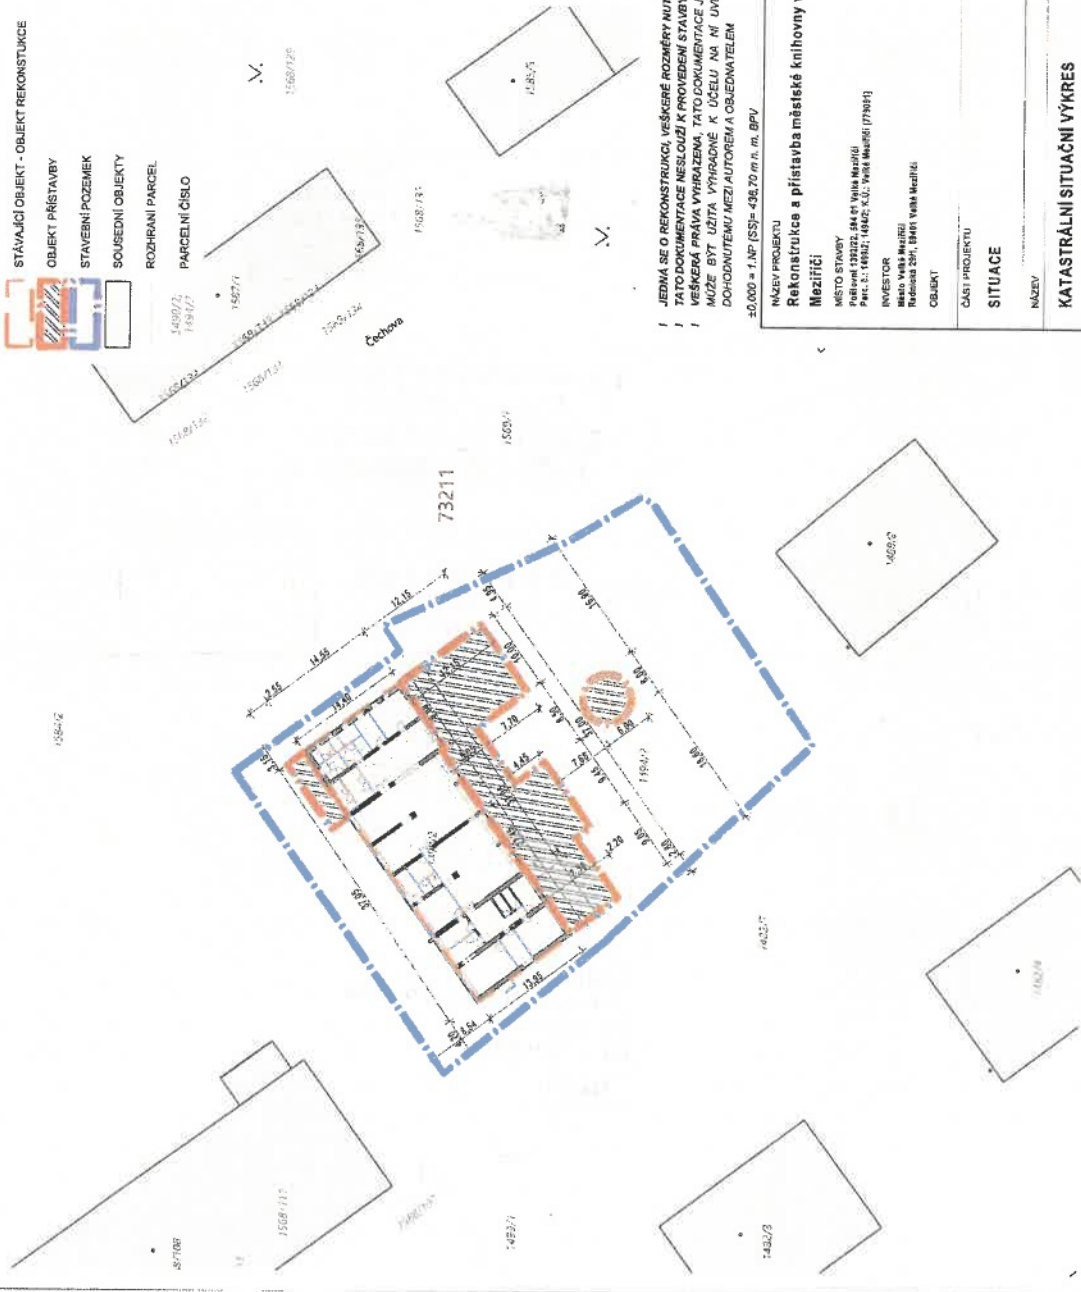

! JEDNÁ SE O REKONSTRUKCI, VEŠKÉRE ROZMĚRY NITNO OVĚŘIT NA STAVĚ  
 ! TATO DOKUMENTACE NESLOUŽÍ K PROVEDENÍ STAVBY  
 ! VEŠKÉRA PRAVA VYHRAZENA, TATO DOKUMENTACE JE AUTORSKÝM DÍLEM A  
 ! MOŽE BYT UŽITA VYHRADNĚ K ÚČELŮM NA NÍ UVEDENĚM A SMLUVNĚ  
 ! DOHODNUTĚM/MEZI AUTOREM A OBJEDNATELEM  

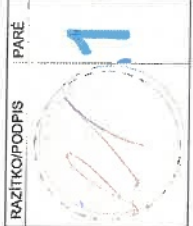

<b>GARANT projekt s.r.o.</b> Babina 1078A, 602 00 Brno IČ: 27234816, DIČ: CZ07234816 www.garantprojekt.cz vln@garantprojekt.cz vln@garantprojekt.cz	
AUTOZOVANÝ PROJEKTANT	Ing. Stanislav Šmolc, E. Babinář 108112
INŽENÝR PROJEKTU	Ing. Michal Horák
VYPRACOVAL	Ing. Věra Bašák
ČÍSLO ZÁKÁZKY	DATUM
091211	08/2022
MĚŘITKO	STUPEŇ
1:500	DUR

NÁZEV PROJEKTU <b>Rekonstrukce a přístavba městské knihovny ve Velkém Meziříčí</b>	
