

Smlouva o poskytnutí účelové dotace
z Dotačního fondu Libereckého kraje
oblast podpory: DOPRAVA
program č.: 6.1 – Podpora výstavby komunikací pro cyklisty
č. OLP/2556/2024

schválená Zastupitelstvem Libereckého kraje dne 28.5.2024 usnesením č. 322/24/ZK

Smluvní strany:

Liberecký kraj

se sídlem U Jezu 642/2a, Liberec IV - Perštýn, 460 01

korespondenční adresa: U Jezu 642/2a, Liberec 2, 461 80

zastoupený Martinem Pūtou, hejtmanem, na základě plné moci Ing. Janem Svitákem, statutárním náměstkem hejtmána, řízení resortu dopravy

IČO: 70891508

DIČ: CZ70891508

Číslo účtu: 19-7964250217/0100

dále jen „**poskytovatel**“

a

Obec Svor

se sídlem: Svor 195, 47151 Svor

osoba oprávněná podepsat smlouvu: Ing. Kateřina Jonáková

IČO: 00261009

DIČ:

Číslo účtu: 10829824/0600

dále jen „**příjemce**“

uzavřely níže uvedeného dne, měsíce a roku v souladu s §159 a násl. zákona č. 500/2004 Sb., správní řád, ve znění pozdějších předpisů, podle zákona č. 129/2000 Sb., o krajích, ve znění pozdějších předpisů a zákona č. 250/2000 Sb., o rozpočtových pravidlech územních rozpočtů,

ve znění pozdějších předpisů tuto

veřejnoprávní smlouvu o poskytnutí účelové dotace z rozpočtu Libereckého kraje:

**Článek I.
Předmět a účel smlouvy**

1. Smluvní strany uzavírají smlouvu o poskytnutí účelové dotace na projekt s názvem:

„Cyklostezka Sv. Zdislavy Nový Bor-Svor, úsek CVikov - Svor etapa č.2“,

který byl schválen usnesením Zastupitelstva Libereckého kraje č. 322/24/ZK ze dne 28.5.2024.

Finanční prostředky z rozpočtu poskytovatele a vlastní podíl příjemce na celkových výdajích projektu budou použity výhradně na způsobilé výdaje v souladu s dosažením účelu projektu, kterým je: Realizace posledního úseku Cyklostezky Sv. Zdislavy v katastru obce Svor v úseku po bývalém železničním tělese do silnice I.

2. třídy I/13 až na hranici s katastrem Cvikov. Příjemce je povinen realizovat projekt minimálně v rozsahu a dle specifikace těchto závazných parametrů:

název parametru	jednotka	hodnota
Realizace posledního úseku cyklostezky	ks	1

Za naplnění závazného parametru je považováno naplnění nejméně 90 % hodnoty závazného parametru.

3. Finanční prostředky z rozpočtu poskytovatele a vlastní podíl příjemce mohou být použity v souladu s účelem projektu na pořízení dlouhodobého hmotného majetku do vlastnictví příjemce.
4. Příjemce je povinen po celou dobu realizace projektu splňovat podmínky vyhlášeného programu. Žádosti o změny v projektu, které by nebyly v souladu s těmito podmínkami, podléhají schválení orgánu kraje, který rozhodl o poskytnutí dotace.

**Článek II.
Výše dotace a její uvolnění**

1. Celková výše přiznané účelové dotace může činit maximálně 1.983.518,00 Kč (slovy: jeden milion devět set osmdesát tři tisíc pět set osmnáct korun českých).
2. Celkové způsobilé výdaje projektu, max. podíl poskytovatele i min. podíl příjemce na celkových způsobilých výdajích projektu, dle článku I., odst. 1, v Kč a v % činí:

	Výše finančních prostředků v Kč	Podíl na celkových způsobilých výdajích
--	--	--

Celkové předpokládané způsobilé výdaje projektu	3.051.566,00,-	100 %
Celková výše dotace z rozpočtu Libereckého kraje (max. podíl poskytovatele)	1.983.518,00,-	65 %
Vlastní zdroje příjemce ¹⁾ (min. podíl příjemce)	1 068 048,00-	35 %

1) jedná se o jiné finanční prostředky než z rozpočtu kraje

3. Pokud celkové skutečné způsobilé výdaje projektu při závěrečném vyúčtování projektu budou nižší než celkové předpokládané způsobilé výdaje projektu dle čl. II. odst. 2 této smlouvy, bude výše dotace upravena dle % podílu stanoveného v čl. II. odst. 2.
4. V případě, že celkové skutečné způsobilé výdaje projektu budou vyšší než celkové předpokládané způsobilé výdaje na projekt dle čl. II. odst. 2 této smlouvy, hradí toto navýšení výdajů příjemce dotace z vlastních zdrojů.
5. Příjemci může být poskytnuta záloha max. do výše 50 % z celkové přiznané dotace na základě jeho písemné žádosti. Záloha bude převedena do 30 dnů po obdržení písemné žádosti. Zbývající část finančních prostředků bude převedena na účet příjemce do 15 kalendářních dnů ode dne, kdy poskytovatel písemně potvrdí příjemci správnost předloženého úplného závěrečného vyúčtování, ve výši odpovídající smluvním podmínkám, maximálně do výše přiznané dotace snížené o poskytnutou zálohu.
6. V případě, že nebude poskytnuta záloha, budou finanční prostředky převedeny na účet příjemce do 15 dnů ode dne, kdy poskytovatel písemně potvrdí příjemci správnost předloženého úplného závěrečného vyúčtování, ve výši odpovídající smluvním podmínkám, maximálně do výše přiznané dotace.

Článek III.

Povinnosti příjemce a podmínky čerpání dotace

1. Příjemce se zavazuje použít poskytnutou dotaci pouze k úhradě způsobilých výdajů projektu a v souladu s účelem projektu dle čl. I. této smlouvy.
2. O použití a využití poskytovatelem poskytnutých finančních prostředků povede příjemce, kromě fyzických osob nepodnikajících, samostatnou oddělenou průkaznou účetní evidenci.
3. Do způsobilých výdajů na realizaci projektu se započítávají uhrazené výdaje, které vzniknou příjemci v souvislosti s realizací projektu dle čl. I. této smlouvy a v termínu dle čl. III., odst. 4. této smlouvy a výdaje, které vzniknou příjemci v souvislosti s realizací projektu dle čl. I. této smlouvy a jsou proplaceny nejpozději do termínu vyúčtování dotace uvedené v čl. III. odst. 7. Za způsobilé výdaje projektu se považují také výdaje, které vzniknou v souvislosti s realizací projektu před uzavřením této smlouvy o poskytnutí účelové dotace, nejdříve však od 1.1.2024. Daň z přidané hodnoty (dále také jen DPH) je považována za způsobilý výdaj dle věty první v případě, kdy příjemce není plátcem DPH, resp. nemůže uplatnit v souvislosti s realizací projektu dle čl. I. této smlouvy nárok na odpočet DPH na vstupu. Pokud je

uplatňován režim revers charge musí příjemce současně doložit i náležitosti uvedené v čl. III odst. 9. Z dotace nelze hradit výdaje za alkohol a tabák a výrobky z nich.

4. Termín zahájení realizace projektu je **1.3.2024** a termín ukončení realizace projektu je nejpozději **31.12.2024**.
5. Ukončením realizace projektu se rozumí dokončení veškerých aktivit na projektu/ a zároveň protokolární převzetí projektu mezi příjemcem a zhotovitelem projektu/ a dále podle druhu stavby oznámení záměru stavebnímu úřadu započít s užíváním stavby (podle § 120 odst. 1 zákona č. 183/2006 Sb., stavební zákon)
6. Finanční prostředky poskytovatele na projekt dle Článku I. jsou poskytnuty k využití do termínu pro předložení závěrečného vyúčtování stanoveného v čl. III. odst. 7.
7. **Projekt musí být vyúčtován do 50 kalendářních dnů po ukončení realizace, nejpozději do 19.2.2025. Pokud příjemce realizoval projekt před nabytím účinnosti této smlouvy, musí provést vyúčtování nejpozději do 50 kalendářních dnů od nabytí účinnosti této smlouvy.** Projekt musí být vyúčtován formou závěrečného vyúčtování na příslušném formuláři uvedeném v příloze č. 1 této smlouvy v písemné podobě, který musí být v termínu pro vyúčtování předložen odboru silničního hospodářství Krajského úřadu Libereckého kraje. Závěrečné vyúčtování není vyžadováno v případě, že projekt nebyl realizován a veškeré poskytnuté prostředky byly příjemcem vráceny zpět na účet poskytovatele ve lhůtě dle čl. III. odst. 11, event., kdy příjemci nebyly finanční prostředky zaslány, a to ani z části.
8. Pokud příjemce nemůže předložit závěrečné vyúčtování do 12. 12. běžného roku je povinen předložit průběžnou zprávu o realizaci projektu k 31. 12. daného roku uvedenou v příloze č. 2, a to nejpozději do 19. 1. roku následujícího. Průběžná zpráva se nepředkládá v případě, že projekt končí do 31. 12. daného roku. Průběžnou zprávu také nemusí předkládat příjemce, kterému je celková výše dotace proplacena až po závěrečném vyúčtování projektu (tzv. ex-post).
9. K závěrečnému vyúčtování předloží příjemce dotace **kopie účetních dokladů, daňových dokladů** nebo zjednodušených daňových dokladů (např. faktury, účtenky, paragony, výdajové pokladní doklady) týkajících se realizovaného projektu (a to ve výši, resp. do výše celkových způsobilých výdajů projektu, ze které plyne nárok pro výpočet dotace z rozpočtu Libereckého kraje) a **současně doloží doklady prokazující jejich úhradu, tj. výpisy z účtu v případě bezhotovostní platby nebo výdajové pokladní doklady v případě platby v hotovosti.** Z dokladů musí být zřejmý účel a způsob využití vynaložených finančních prostředků. Pokud má být způsobilým výdajem i DPH dle čl. III. odst. 3. a je uplatněn režim revers charge musí být příjemcem předloženy následující podklady:
 - a) **kopie daňového přiznání k DPH podle § 101 zákona o DPH,**
 - b) **kopie evidence pro daňové účely podle § 100 zákona o DPH (s náležitostmi dle § 92a),**
 - c) **doklad o úhradě daňové povinnosti FÚ - kopie výpisu z bankovního účtu.**

Zálohové faktury, směnky, úvěrové smlouvy a jim podobné doklady se nepovažují za podklad k závěrečnému vyúčtování a nejsou považovány za způsobilé výdaje.

10. Příjemce dotace je povinen dále předložit k závěrečnému vyúčtování tyto přílohy:
- a) originál formuláře závěrečného vyúčtování/vypořádání projektu dle přílohy č. 1 této smlouvy;
 - b) protokol o předání a převzetí projektu, ve kterém budou uvedeny parametry, které byly v rámci projektu zhotoveny;
 - c) kopii žádosti o vydání kolaudačního souhlasu a kopii kolaudačního souhlasu (podle § 122 zákona č. 183/2006 Sb., stavební zákon);
 - d) dvě fotografie prokazující realizaci projektu;
 - e) kopie smlouvy o dílo, kupní smlouvy, objednávky, pracovní smlouvy nebo dohody o práci konané mimo pracovní poměr k projektu uvedenému v čl. I. (minimálním obsahem smlouvy, objednávky, pracovní smlouvy nebo dohody o práci konané mimo pracovní poměr musí být předmět a cena prací a termín realizace), pokud byly vystaveny/uzavřeny;
 - f) dodatek ke smlouvě o dílo nebo novou objednávku v případě navýšení prací nad rámec smlouvy o dílo nebo objednávky;
 - g) doklad prokazující splnění povinnosti uvedené v čl. III. odst. 17 (informovat veřejnost o skutečnosti, že jím realizovaný projekt byl podpořen z rozpočtu Libereckého kraje).
11. Nevyčerpané, resp. neproinvestované finanční prostředky poskytnuté v souladu s touto smlouvou je příjemce povinen vrátit nejpozději do 15 kalendářních dnů od předložení závěrečného vyúčtování nebo od oznámení o nerealizaci projektu, a to na účet poskytovatele číslo 19-7964250217/0100, s variabilním symbolem č. 25562024. Finanční prostředky, které musí být v souvislosti se snížením výše dotace dle čl. II. odst. 3 vráceny poskytovateli, musí příjemce zaslat nejpozději do 15 kalendářních dnů od doručení písemné výzvy poskytovatele na účet číslo 19-7964250217/0100, s variabilním symbolem č. 25562024. Rozhodným dnem pro vrácení finančních prostředků výše uvedených je den, kdy je platba připsána na účet poskytovatele dotace. Pokud je příjemce příspěvkovou organizací obce či města, musí peněžní prostředky vrátit na účet poskytovatele prostřednictvím účtu svého zřizovatele.
12. Příjemce je povinen písemně informovat správce programu, odbor silničního hospodářství Krajského úřadu Libereckého kraje, o změně v údajích uvedených ve smlouvě ohledně jeho osoby, případně nerealizace projektu a o všech dalších okolnostech, které mají nebo by mohly mít vliv na splnění účelu a plnění povinností podle této smlouvy, a to nejdéle **do 30 dnů** od uskutečnění změny.
13. Příjemce je povinen informovat odbor silničního hospodářství Krajského úřadu Libereckého kraje o ostatních změnách, (např. změna celkových způsobilých výdajů, čísla bankovního účtu, změna adresy) nejpozději s předložením závěrečného vyúčtování.
14. Změny projektu, zejména účelu dotace, termínu realizace projektu a závazných parametrů projektu schvaluje na základě písemné žádosti příjemce Zastupitelstvo Libereckého kraje.
15. Žádost o změnu projektu je možné podat **do 50 dnů** před termínem ukončení realizace projektu uvedeným v čl. III. odst. 4.

16. Správce programu, odbor silničního hospodářství Krajského úřadu Libereckého kraje posoudí, zda žádost o změnu projektu podléhá schválení Zastupitelstva Libereckého kraje a vyžaduje uzavření dodatku.
17. Příjemce je povinen informovat veřejnost o skutečnosti, že jím realizovaný projekt byl podpořen z rozpočtu Libereckého kraje (např. print screen webových stránek, využití loga LK, tisková zpráva, ústní informace...) Tato povinnost se nevztahuje na projekty realizované před nabytím účinnosti smlouvy.
18. Porušení podmínek souvisejících s účelem, na který byly finanční prostředky poskytnuty, a které je považováno za méně závažné, a za jejichž nedodržení se uloží nižší odvod, je:
 - a) Nesplnění povinnosti dodat závěrečné vyúčtování dle čl. III. odst. 7 této smlouvy.
 - b) Nesplnění povinnosti vrácení nevyčerpaných, resp. neprofinancovaných poskytnutých finančních prostředků dle čl. III, odst. 11.
 - c) Nesplnění povinnosti předložení úplného vyúčtování poskytnutých finančních prostředků dle čl. III, odst. 9 a odst. 10.
 - d) Nesplnění povinnosti předložení průběžné zprávy o realizaci projektu dle čl. III. odst. 8.
 - e) Nesplnění povinnosti příjemce informovat o změnách dle čl. III. odst. 12. a odst. 13
 - f) Nesplnění povinnosti vést samostatnou průkaznou oddělenou účetní evidenci dle čl. III. odst. 2. Netýká se fyzických osob nepodnikajících.
 - g) Nesplnění povinnosti informovat veřejnost o podpoře projektu Libereckým krajem dle čl. III. odst. 17.
 - h) Nenaplnění závazného parametru o více než 10 %, nejvýše však o 50 % hodnoty závazného parametru. V případě, že příjemce je povinen projekt realizovat v rozsahu a specifikaci více závazných parametrů, bude pro výpočet rozsahu jejich nenaplnění použit jejich vážený průměr. Má se za to, že každý ze závazných parametrů projektu má stejnou váhu.
19. V případě rozhodnutí o přeměně příjemce, fúzi, zániku s likvidací či rozdělení na dva či více samostatných subjektů v době účinnosti této smlouvy, je příjemce povinen neprodleně kontaktovat poskytovatele za účelem sdělení informace, jak poskytnutou dotaci vypořádat v návaznosti na tuto skutečnost. V případě, že dochází u příjemce k zániku s likvidací, je příjemce povinen vrátit nedočerpané prostředky poskytovateli, a to nejpozději do zahájení likvidace příjemce. V případě, že v důsledku zániku příjemce s likvidací není možné provést projekt, na který byla dotace poskytnuta, je příjemce povinen vrátit celou částku poskytnuté dotace poskytovateli, a to nejpozději do zahájení likvidace příjemce. Pokud příjemce nevrátí do lhůt uvedených výše poskytnutou dotaci, stávají se prostředky dotace zadrženými ve smyslu § 22 a násl. zákona č. 250/2000 Sb., a bude postupováno dle tohoto zákona.
20. Příjemce nesmí využít k realizaci projektu uvedeného v čl. I. této smlouvy jiné finanční prostředky poskytnuté z rozpočtu Libereckého kraje.
21. Výdaje hrazené z dotace poskytnuté na základě této smlouvy nesmí příjemce uplatnit vůči plnění v rámci jiné dotace.

Článek IV.

Kontrola hospodaření a sankce za nedodržení účelu a podmínek smlouvy

1. Příslušné orgány poskytovatele jsou oprávněny zejména v souladu s § 9 odst. 2 zákona č. 320/2001 Sb., o finanční kontrole, ve znění pozdějších předpisů, provádět kontroly dodržení účelu a podmínek, za kterých byla účelová dotace poskytnuta a čerpána. Dle § 13 odst. 1 zákona č. 320/2001 Sb. platí, že vzájemné vztahy mezi kontrolními orgány a kontrolovanými osobami při výkonu veřejnosprávní kontroly na místě se řídí zákonem č. 255/2012 Sb., o kontrole (kontrolním řádem), nestanoví-li tento zákon jinak. Podle § 5 odst. 2 zákona č. 255/2012 Sb. je kontrola zahájena prvním kontrolním úkonem, jímž je předložení pověření ke kontrole kontrolované osobě nebo jiné osobě, která kontrolované osobě dodává nebo dodala zboží nebo ho od ní odebrala či odebírá, koná nebo konala pro ni práce, anebo jí poskytuje nebo poskytovala služby nebo její služby využívala či využívá, případně se na této činnosti podílí nebo podílela (dále jen „povinná osoba“), jež je přítomna na místě kontroly. Podle § 8 písm. f) a § 10 odst. 3 zákona č. 255/2012 Sb. ve vztahu k povinné osobě je kontrolující oprávněn požadovat součinnost potřebnou k výkonu kontroly, přičemž povinná osoba je povinna poskytnout kontrolujícímu tuto součinnost, nelze-li tuto zajistit prostřednictvím kontrolované osoby.
2. Porušení povinností vyplývajících z této smlouvy je porušením rozpočtové kázně ve smyslu ust. § 22 zákona č. 250/2000 Sb., o rozpočtových pravidlech územních rozpočtů, v platném znění. Za porušení rozpočtové kázně se v souladu s § 22 odst. 6 zákona č. 250/2000 Sb., o rozpočtových pravidlech územních rozpočtů nepovažuje, pokud příjemce splní povinnost k vrácení dotace nebo její části dobrovolně na písemnou výzvu poskytovatele v jím stanovené lhůtě, zjistí-li poskytovatel na základě kontroly, že příjemce dotace porušil povinnost stanovenou smlouvou, která souvisí s účelem, na který byly peněžní prostředky poskytnuty, nedodržel účel dotace nebo podmínku, za které byla dotace poskytnuta a u níž nelze vyzvat k provedení opatření k nápravě.
3. Za nedodržení podmínek uvedených v čl. III. odst. 18, se uloží nižší odvod, a to v případě, pokud příjemce neprovedl opatření k nápravě (v případě, že lze objektivní nápravu zjednat) v náhradní lhůtě 30 dnů od prokazatelného doručení výzvy k jejich provedení dle § 22 odst. 6 zákona č. 250/2000 Sb., o rozpočtových pravidlech územních rozpočtů:
 - 3.1. Za opožděné dodání závěrečného vyúčtování dle čl. III. odst. 7 této smlouvy ve lhůtě uvedené níže v tabulce,
 - 3.2. Za vrácení nevyčerpaných, resp. neprofinancovaných poskytnutých finančních prostředků na účet poskytovatele dle čl. III, odst. 11 této smlouvy ve lhůtě uvedené níže v tabulce,
 - 3.3. Za předložení neúplného vyúčtování poskytnutých finančních prostředků dle čl. III. odst. 9. a 10. této smlouvy, kdy chybějící doklady příjemce předloží nejpozději ve lhůtě uvedené níže v tabulce,

bude uložen odvod ve výši:

Lhůta	výše odvodu z poskytnuté dotace
-------	---------------------------------

Do 30 kalendářních dnů vč.	2 %
Do 60 kalendářních dnů vč.	4 %

Počátek lhůty běží od následujícího dne od uplynutí náhradní 30 denní lhůty pro provedení opatření k nápravě.

- 3.4. Za nepředložení průběžné zprávy o realizaci projektu dle čl. III. odst. 8 nejpozději do 14 dnů od uplynutí náhradní lhůty pro provedení opatření k nápravě, bude uložen odvod ve výši 2 % z poskytnuté dotace.
- 3.5. Za nesplnění povinnosti informovat o změnách uvedených v čl. III. odst. 12., odst. 13, bude uložen odvod ve výši 2 % z poskytnuté dotace.
- 3.6. Za nesplnění povinnosti vést samostatnou průkaznou účetní evidenci dle čl. III. odst. 2 nejpozději do 14 dnů od uplynutí náhradní lhůty pro provedení opatření k nápravě, bude uložen odvod ve výši 5 % z poskytnuté dotace. Nevztahuje se na fyzické osoby nepodnikající.
- 3.7. Za nesplnění povinnosti informovat veřejnost o podpoře projektu Libereckým krajem dle čl. III. odst. 17 nejpozději do 14 dnů od uplynutí náhradní lhůty pro provedení opatření k nápravě, bude uložen odvod ve výši 1 % z poskytnuté dotace.
- 3.8. Za nenaplnění závazných parametrů projektu uvedených v článku I. odst. 3 smlouvy o více než 10 %, nejvýše však o 25 %, bude uložen odvod ve výši 10 % z poskytnuté dotace.
- 3.9. Za nenaplnění závazných parametrů projektu uvedených v článku I. odst. 3 smlouvy o více než 25 %, nejvýše však o 50 %, bude uložen odvod ve výši 20 % z poskytnuté dotace.
- 3.10. Pokud příjemce nedodrží specifikaci závazných parametrů dle čl. I. odst. 3 a neovlivní tím naplnění účelu dotace, bude mu uložen odvod ve výši 10 % z poskytnuté dotace.
4. Pokud příjemce dotace provede opatření k nápravě ve lhůtě stanovené k provedení opatření k nápravě, nedošlo k porušení rozpočtové kázně.
5. V případě proplácení dotace ex-post bude za pochybení uvedená v čl. III. odst. 18 dotace krácena ve výši sazeb snížených odvodů uvedených v čl. IV. odst. 3.
6. Veškeré platby jako důsledky porušení závazků provede příjemce formou bezhotovostního převodu na účet poskytovatele č. 19-7964250217/0100 s variabilním symbolem č.

Článek V.

Závěrečná ustanovení

1. V případě, že je příjemcem právnická osoba, která má skutečného majitele podle zákona č. 37/2021 Sb., o evidenci skutečných majitelů, prohlašuje poskytovatel, že za příjemce splnil zákonnou povinnost podle § 10a odst. 3 písm. f) zákona č. 250/2000 Sb., o rozpočtových pravidlech územních rozpočtů, a obstaral si k žádosti o poskytnutí dotace úplný výpis z evidence skutečných majitelů. V případě, že se kdykoli v budoucnu ukáže

prohlášení poskytovatele dle předchozí věty jako nepravdivé, nesmí to jít k tíži příjemce a poskytovatel není oprávněn poskytnutou dotaci vymáhat zpět. Tento odstavec se nevztahuje na případ, kdy si úplný výpis obstará příjemce sám a předloží ho spolu se žádostí o poskytnutí dotace.

2. Příjemce bere na vědomí, že smlouvy s hodnotou předmětu převyšující 50.000 Kč bez DPH včetně dohod, na základě, kterých se tyto smlouvy mění, nahrazují nebo ruší, zveřejní poskytovatel v **registru smluv** zřízeném jako informační systém veřejné správy na základě zákona č. 340/2015 Sb., o registru smluv a na **elektronické úřední desce** poskytovatele. Příjemce výslovně souhlasí s tím, aby tato smlouva včetně případných dohod o její změně, nahrazení nebo zrušení byly v plném rozsahu zveřejněny v registru smluv a na elektronické úřední desce poskytovatele.
3. Příjemce prohlašuje, že skutečnosti uvedené v této smlouvě nepovažuje za obchodní tajemství a uděluje svolení k jejich užití a zveřejnění bez stanovení jakýchkoliv dalších podmínek.
4. Poskytnutá dotace je veřejnou finanční podporou ve smyslu zákona č. 320/2001 Sb., o finanční kontrole, ve znění pozdějších předpisů.
5. Veškeré změny a doplňky k této smlouvě lze činit pouze formou písemných, očíslovaných dodatků.
6. Tato smlouva nabývá účinnosti dnem podpisu obou smluvních stran. V případě, že bude zveřejněna poskytovatelem v registru smluv, nabývá však účinnosti nejdříve tímto dnem, a to i v případě, že bude v registru smluv zveřejněna protistranou nebo třetí osobou před tímto dnem. Smlouva musí být nejprve podepsána příjemcem a následně poskytovatelem.
7. Tuto smlouvu lze zrušit dohodou smluvních stran v souladu s ustanovením § 167 odst. 1 písm. a) zákona č. 500/2004 Sb., správní řád, v platném znění. Taková dohoda musí být písemná a musí v ní být uvedeny důvody, které vedly k ukončení smlouvy včetně vzájemného vypořádání práv a závazků.
8. Pokud příjemce na základě této smlouvy neobdrží žádné finanční prostředky, a písemně sdělí poskytovateli před termínem pro závěrečné vyúčtování, resp. před termínem pro jeho doložení v náhradní lhůtě, že nemá o dotaci zájem, pak platí, že tato smlouva se ruší dnem, kdy poskytovatel obdrží příjemcovo sdělení.
9. Pokud příjemce písemně sdělí poskytovateli, že finanční prostředky nevyužil na realizaci projektu nebo projekt nerealizoval a finanční prostředky poskytnuté na základě této smlouvy mu vrátí nejpozději do 15 kalendářních dnů od doručení tohoto oznámení, pak platí, že tato smlouva se ruší. Toto sdělení a vrácení poskytnutých finančních prostředků lze učinit před termínem pro předložení závěrečného vyúčtování, resp. před termínem pro jeho doložení v náhradní lhůtě.
10. Tato smlouva je vyhotovena ve třech stejnopisech, z nichž dvě vyhotovení si ponechá poskytovatel a jedno vyhotovení obdrží příjemce.
11. Smluvní strany prohlašují, že se s obsahem smlouvy seznámily, porozuměly jí a smlouva plně vyjadřuje jejich svobodnou a vážnou vůli.

12. Příjemce prohlašuje, že smlouva byla schválena příslušným orgánem obce na základě zákona č. 128/2000 Sb., o obcích (obecní zřízení).

13. Nedílnou součástí smlouvy jsou tyto přílohy:

- a) Příloha č. 1: Závěrečné vyúčtování/vypořádání projektu podpořeného z Dotačního fondu Libereckého kraje a závěrečná zpráva o realizaci projektu.
- b) Příloha č. 2: Průběžná zpráva o realizaci projektu
- c) Příloha č. 3: Situační mapa projektu

V Liberci dne: 23. 7. 2024

Ve Svoru dne: 28. 6. 2024

Za poskytovatele:

Za příjemce:

.....
Ing. Jan Sviták
statutární náměstek hejtmana

.....
Ing. Kateřina Jonáková
starostka

Závěrečné vyúčtování/ vypořádání projektu podpořeného z Dotačního fondu Libereckého kraje a závěrečná zpráva o realizaci projektu

Program (název a číslo)		
Název projektu:		
Název příjemce/:		
IČO:		
Smlouva číslo:		
Bankovní spojení příjemce:		
Termín realizace projektu:		
Celková výše způsobilých výdajů vynaložená příjemcem na projekt (v Kč):		
Schválená výše dotace dle smlouvy:	Kč	%
Finanční prostředky z rozpočtu poskytovatele doposud vyplacené příjemci v Kč:		
Výše dotace dle skutečnosti:	Kč	%
Do rozpočtu poskytovatele bude vráceno (v Kč):		

Popis realizace projektu:

(popište činnosti v rámci projektu realizované v termínu realizace projektu - jak byl projekt zrealizován)

Splnění závazných parametrů:

Parametr	Jednotka	Hodnota dle smlouvy	Dosažená hodnota	Doklady dokládající splnění parametru ¹

Soupis účetních dokladů:

pořad. č.	číslo daňového příp. účetního dokladu	datum úhrady daného výdaje	účel výdaje	částka	hrazeno z dotace	hrazeno z jiných zdrojů

CELKEM:			
----------------	--	--	--

Plátce DPH uvede částky bez DPH.

(pro tyto účely je za plátce DPH považována osoba, která uplatňuje nárok odpočtu DPH na vstupu)

Součástí vyúčtování musí být kopie daňových dokladů nebo kopie zjednodušených daňových dokladů příp. kopie účetních dokladů a kopie příslušných dokladů o zaplacení (např. výpis z bankovního účtu nebo pokladní doklad).

Všechny doklady musí být označeny pořadovými čísly uvedenými v prvním sloupci soupisu účetních dokladů. Doklady o zaplacení pak pořadovými čísly dokladů, ke kterým se platba vztahuje.

Doplňující informace (fotodokumentace projektu, články, publikace, CD a další):

Zpracoval: (jméno a podpis)
Schválil (statutární zástupce příjemce): (jméno a podpis)
Datum

¹ Příjemce uvede výčet dokladů přiložených k závěrečné zprávě o realizaci projektu, jimiž je prokazováno splnění závazných parametrů.

Účetní doklady

Účetní doklady jsou průkazné účetní záznamy, které musí obsahovat náležitosti dle § 11 Účetní doklady Zákona č. 563/1991 Sb., o účetnictví.

Běžný daňový doklad musí obsahovat

Běžný daňový doklad musí obsahovat náležitosti daňového dokladu dle § 29 zákona o dani z přidané hodnoty č. 235/2004 Sb.

Průběžná zpráva o realizaci projektu

Program (název a číslo):		
Název projektu:		
Název příjemce:		
IČO:		
Smlouva číslo:		
Forma podpory*:	účelová investiční dotace	účelová neinvestiční dotace
Celková výše dotace vyplacená poskytovatelem z programu k 31. 12.:	Kč	
Výdaje příjemce z vyplacené dotace k 31. 12.:	Kč	
Harmonogram projektu – zahájení a ukončení:	zahájení	ukončení


* *nehodící se škrtněte*

Popis realizace projektu:

(popište činnosti v rámci projektu realizované k termínu průběžné zprávy)

Zpracoval: (jméno a podpis)
Schválil (statutární zástupce příjemce): (jméno a podpis)
Datum

plátce DPH uvede celkové výdaje bez DPH ((pro tyto účely je za plátce DPH považována osoba, která uplatňuje nárok odpočtu DPH na vstupu)

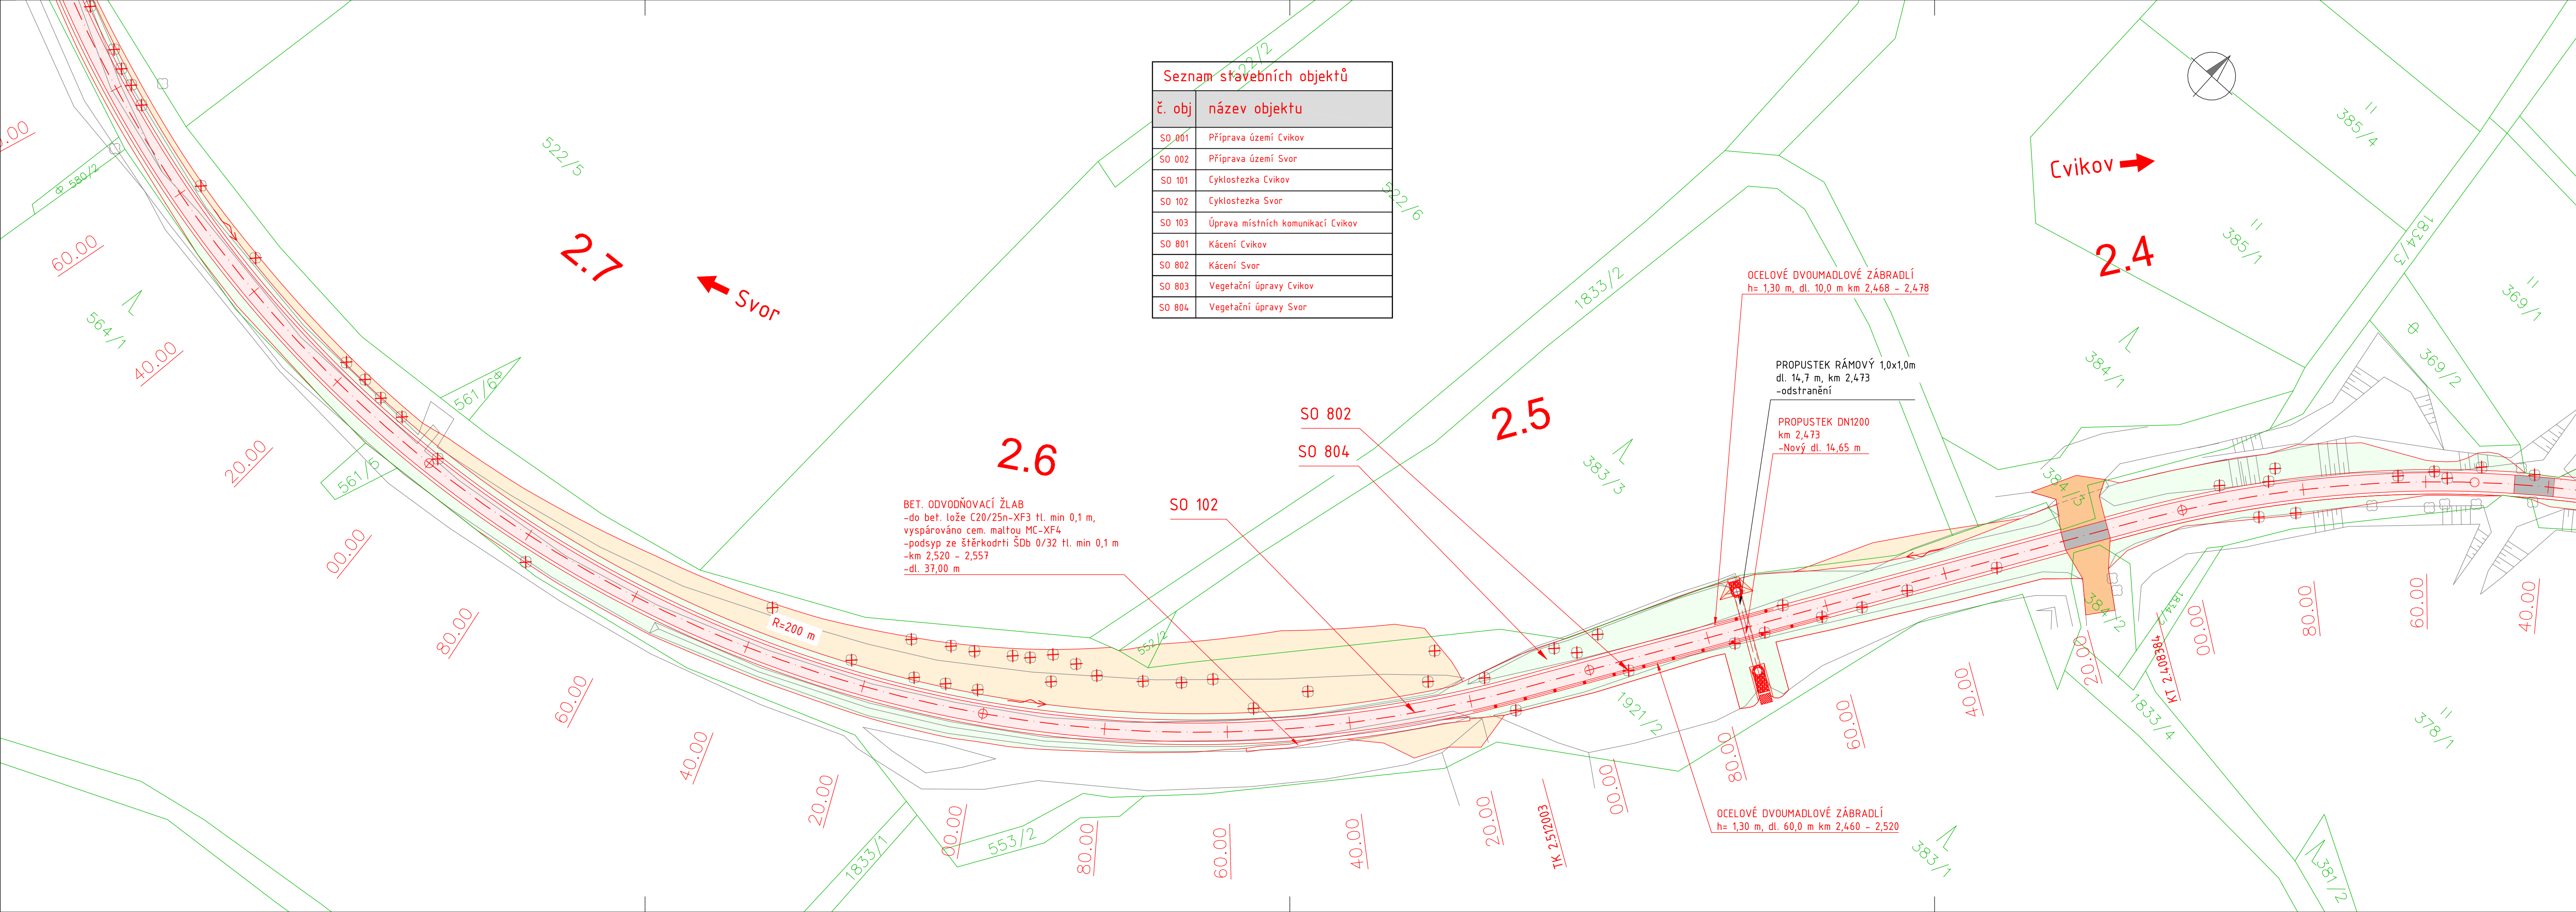

č. obj	název objektu
SO 001	Příprava území Cvikov
SO 002	Příprava území Svor
SO 101	Cyklostezka Cvikov
SO 102	Cyklostezka Svor
SO 103	Úprava místních komunikací Cvikov
SO 801	Kácení Cvikov
SO 802	Kácení Svor
SO 803	Vegetační úpravy Cvikov
SO 804	Vegetační úpravy Svor

LEGENDA:	LEGENDA STÁVAJÍCÍCH INŽENÝRSKÝCH SÍTÍ:
 Nové hrany	 Sďelovací vedení
 Stavající stav, zaměření	 Sďelovací vedení optické
 Nová konstrukce vozovky v místě cyklostezky	 Plynovod STL
 Nová konstrukce vozovky v místech pojižděných automobilu	 Elektrické vedení NN - podzemní
 Nová konstrukce vozovky v místě přejezdu zemědělské techniky	 Elektrické vedení VN - podzemní
 Sjezdy - Recyklat	 Elektrické vedení VVN - nadzemní
 Nezpevněná krajnice	 Vodovodní potrubí LT200, PE225
 Svahy násypů	 Horkovodní potrubí DN1200 (včetně izolace DN1800)
 Svahy výkopů	
 Vegetační úpravy - zeleň	Upozornění !
 Hranice pozemků	Zakres podzemních zařízení (sítí) neslouží jako výtčovací výkres.
 Slučka	Před zahájením stavebních prací je nutno zajistit jejich výtččení dle platných předpisů
 Hranice katastrálního území	Poznámka: Ne všechny sítě jsou v prostoru stavby!
	 Kácení dřevin

Souřadnicový systém: JTSK
Výškový systém: Bpv


Investor:




Liberecký kraj
U Jezu 642/2a, 461 80 Liberec 2

OBJEDNATEL:  Liberecký kraj U Jezu 642/2a 461 80 Liberec 2	NÁZEV AKCE: Cyklostezka sv. Zdislavy Nový Bor-Svor, úsek Cvikov-Svor, etapa č. 1						
	ČÁST / STAVEBNÍ OBJEKT: SITUAČNÍ VÝKRESY						
	PŘÍLOHA: KOORDINAČNÍ SITUACE KM 2,340 - 2,760						
ZHOTOVITEL:  M - PROJEKCE s.r.o. Resslova 956/13 500 02 Hradec Králové www.m-projekce.cz	VYPRACOVAL:		Ing. T.ŠKODA 				PARÉ:
	ZODP. PROJEKTANT:		D. SENOHRÁBEK DIS. 				
	KONTROLA:		D. SENOHRÁBEK DIS. 				
	MĚŘÍTKO:	Č. ZAKÁZKY:	STUPEŇ:	DATUM:	ČÁST:	PŘÍLOHA:	
	1:500	20-081-02	DUSP	04/2021	C	3.4	

Seznam stavebních objektů	
č. obj	název objektu
SO 001	Příprava území Cvikov
SO 002	Příprava území Svor
SO 101	Cyklostezka Cvikov
SO 102	Cyklostezka Svor
SO 103	Úprava místních komunikací Cvikov
SO 801	Kácení Cvikov
SO 802	Kácení Svor
SO 803	Vegetační úpravy Cvikov
SO 804	Vegetační úpravy Svor

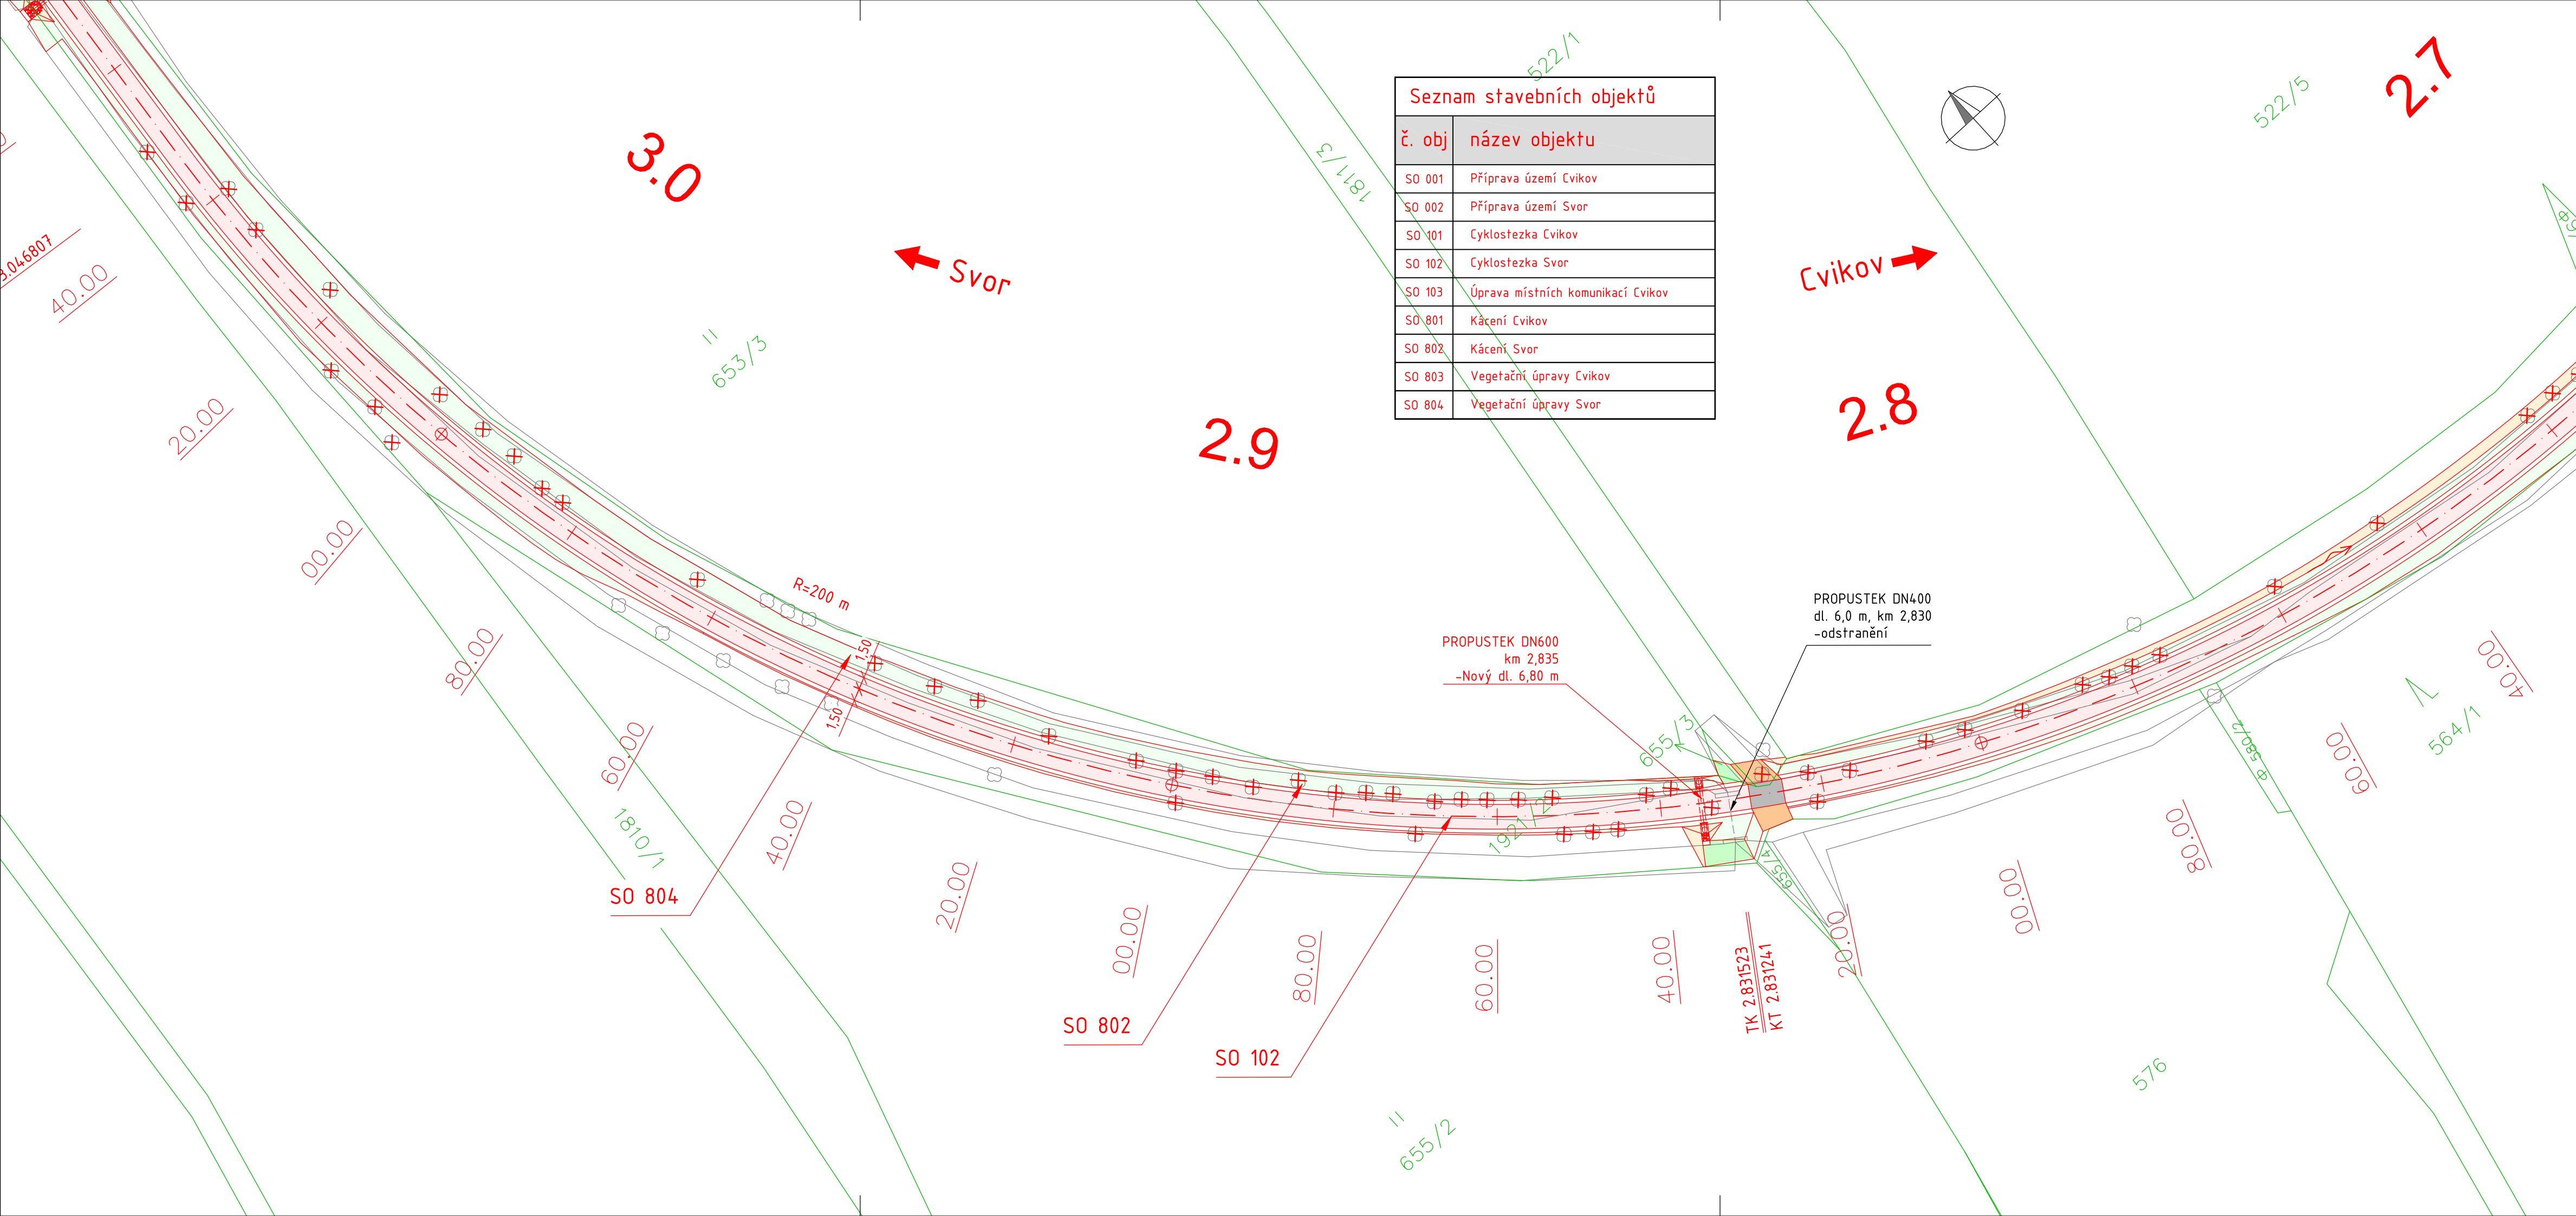

LEGENDA:

 - | | |
|---|--|
|  | Nové hrany |
|  | Stávající stav, zaměření |
|  | Nová konstrukce vozovky v místě cyklostezky |
|  | Nová konstrukce vozovky v místech pojízdných automobilů |
|  | Nová konstrukce vozovky v místě přejezdu zemědělské techniky |
|  | Sjezdy - Recykliát |
|  | Nezpevněná krajnice |
|  | Svahy násypů |
|  | Svahy výkopů |
|  | Vegetační úpravy - zeleň |
|  | Hranice pozemků |
|  | Slučka |
|  | Hranice katastrálního území |

LEGENDA STÁVAJÍCÍCH INŽENÝRSKÝCH SÍTÍ:

- | | |
|-------------------|---|
| — — — — — ~ — | Sdělovací vedení |
| — — — — — OPT ~ — | Sdělovací vedení optické |
| — — — — — ~ W — | Plynovod STL |
| — — — — — ↷ — | Elektrické vedení NN - podzemní |
| — — — — — ↷ ≫ — | Elektrické vedení VN - podzemní |
| - - - - - ↷ ≫ — | Elektrické vedení VVN - nadzemní |
| — — — — — ⤵ — | Vodovodní potrubí LT200, PE225 |
| — — — — — ⤵ ≫ — | Horkovodní potrubí DN1200 (včetně izolace DN1800) |

Upozornění !
 Zákresy podzemních zařízení (sítí) neslouží jako vytyčovací výkres.
 Před zahájením stavebních prací je nutno zjistit jejich vytyčení dle platných předpisů
 Poznámka: Ne všechny sítě jsou v prostoru stavby!




Souřadnicový systém: JTSK
Výškový systém: Bpv



Liberecký kraj
U Jezu 642/2a, 461 80 Liberec 2

OBJEDNATEL:  Liberecký kraj U Jezu 642/2a 461 80 Liberec 2	NÁZEV AKCE: Cyklostezka sv. Zdislavy Nový Bor-Svor, úsek Cvikov-Svor, etapa 3.2											
	ČÁST / STAVEBNÍ OBJEKT:		SITUAČNÍ VÝKRESY									
	PŘÍLOHA:		KOORDINAČNÍ SITUACE KM 2,740 - 3,040									
ZHOTOVITEL:  M - PROJEKCE s.r.o. Resslova 956/13 500 02 Hradec Králové www.m-projekce.cz	VYPRACOVAL:		Ing. T.ŠKODA				PARÉ:					
	ZODP. PROJEKTANT:		D. SENOHRÁBEK DIŠ.									
	KONTROLA:		D. SENOHRÁBEK DIŠ.									
	MĚŘÍTKO:		Č. ZAKÁZKY:		STUPEŇ:		DATUM:		ČÁST:		PŘÍLOHA:	
	1:500		20-081-02		DUSP		04/2021		C		3.5	

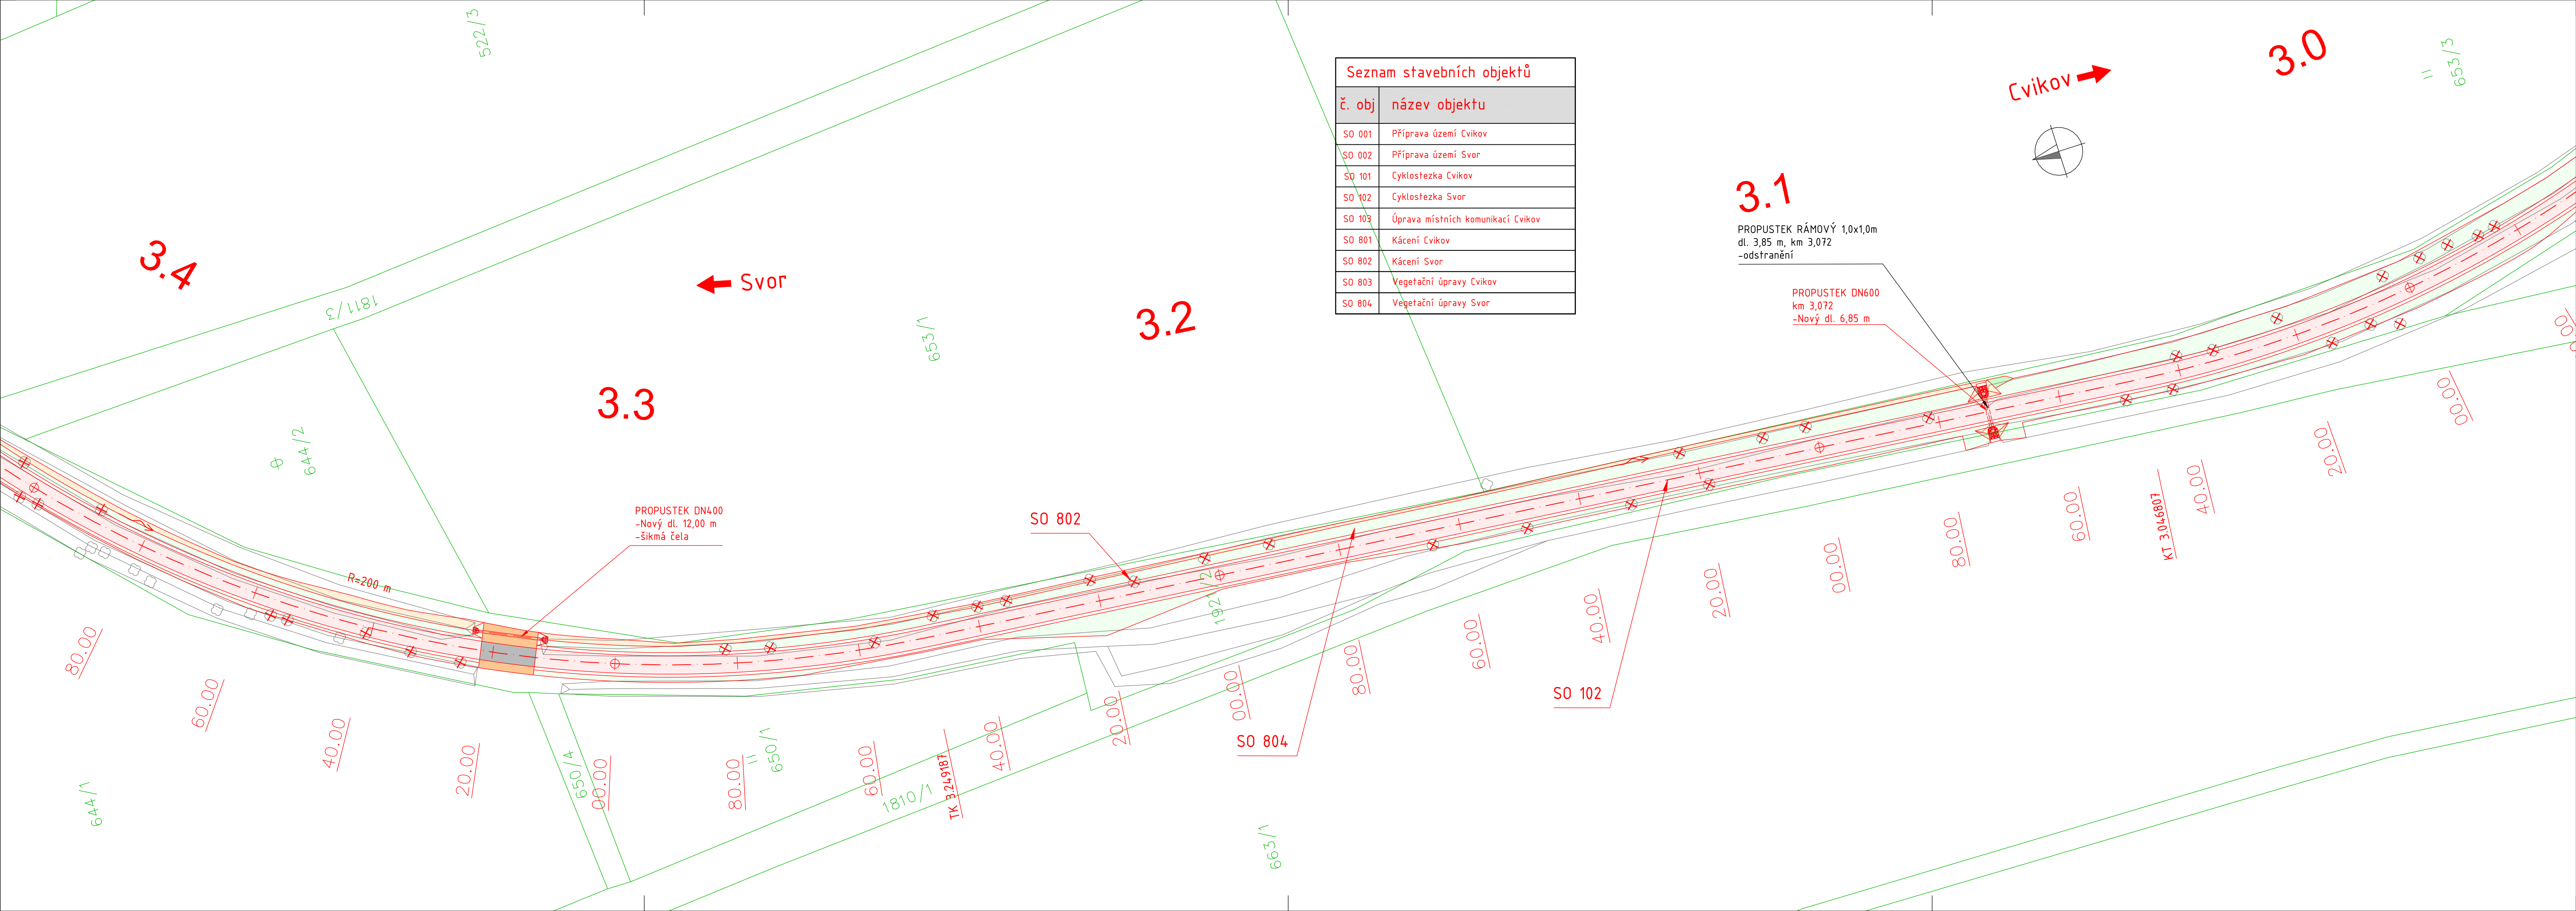

LEGENDA:

- Nové hrany
- Stávající stav, zaměření
- Nová konstrukce vozovky v místě cyklostezky
- Nová konstrukce vozovky v místech pojížděných automobilů
- Nová konstrukce vozovky v místě přejezdů zemědělské techniky
- Sjezdy - Recyklat
- Nezpevněná krajnice
- Svahy násypů
- Svahy výkopů
- Vegetační úpravy - zeleň
- Hranice pozemků
- Slučka
- Hranice katastrálního území

LEGENDA STÁVAJÍCÍCH INŽENÝRSKÝCH SÍTÍ:

- Sdělovací vedení
- Sdělovací vedení optické
- Plynovod STL
- Elektrické vedení NN - podzemní
- Elektrické vedení VN - podzemní
- Elektrické vedení VVN - nadzemní
- Vodovodní potrubí LT200, PE225
- Horkovodní potrubí DN1200 (včetně izolace DN1800)

Upozornění !
Zákresy podzemních zařízení (sítí) neslouží jako vytyčovací výkres.
Před zahájením stavebních prací je nutno zajistit jejich vytyčení dle platných předpisů.
Poznámka: Ne všechny sítě jsou v prostoru stavby!

Kácení dřevin


Souřadnicový systém: JTSK
Výškový systém: BpV

Investor:



Liberecký kraj
U Jezu 642/2a, 461 80 Liberec 2

OBJEDNATEL:  Liberecký kraj U Jezu 642/2a 461 80 Liberec 2	NÁZEV AKCE:					
	Cyklostezka sv. Zdislavy Nový Bor-Svor, úsek Cvikov-Svor, etapa č.2					
	ČÁST / STAVEBNÍ OBJEKT:					
	SITUAČNÍ VÝKRESY					
	PŘÍLOHA:					
KOORDINAČNÍ SITUACE KM 3,000 - 3,400						
ZHOTOVITEL:  M - PROJEKCE s.r.o. Resslova 956/13 500 02 Hradec Králové www.m-projekce.cz	VYPRACOVAL:		Ing. T.ŠKODA		PARE:	
	ZODP. PROJEKTANT:		D. SENOHRÁBEK DIS.		Srnk	
	KONTROLA:		D. SENOHRÁBEK DIS.		Srnk	
	MĚŘÍTKO:	Č. ZAKÁZKY:	STUPEŇ:	DATUM:	ČÁST:	PŘÍLOHA:
	1:500	20-081-02	DUSP	04/2021	C	3.6

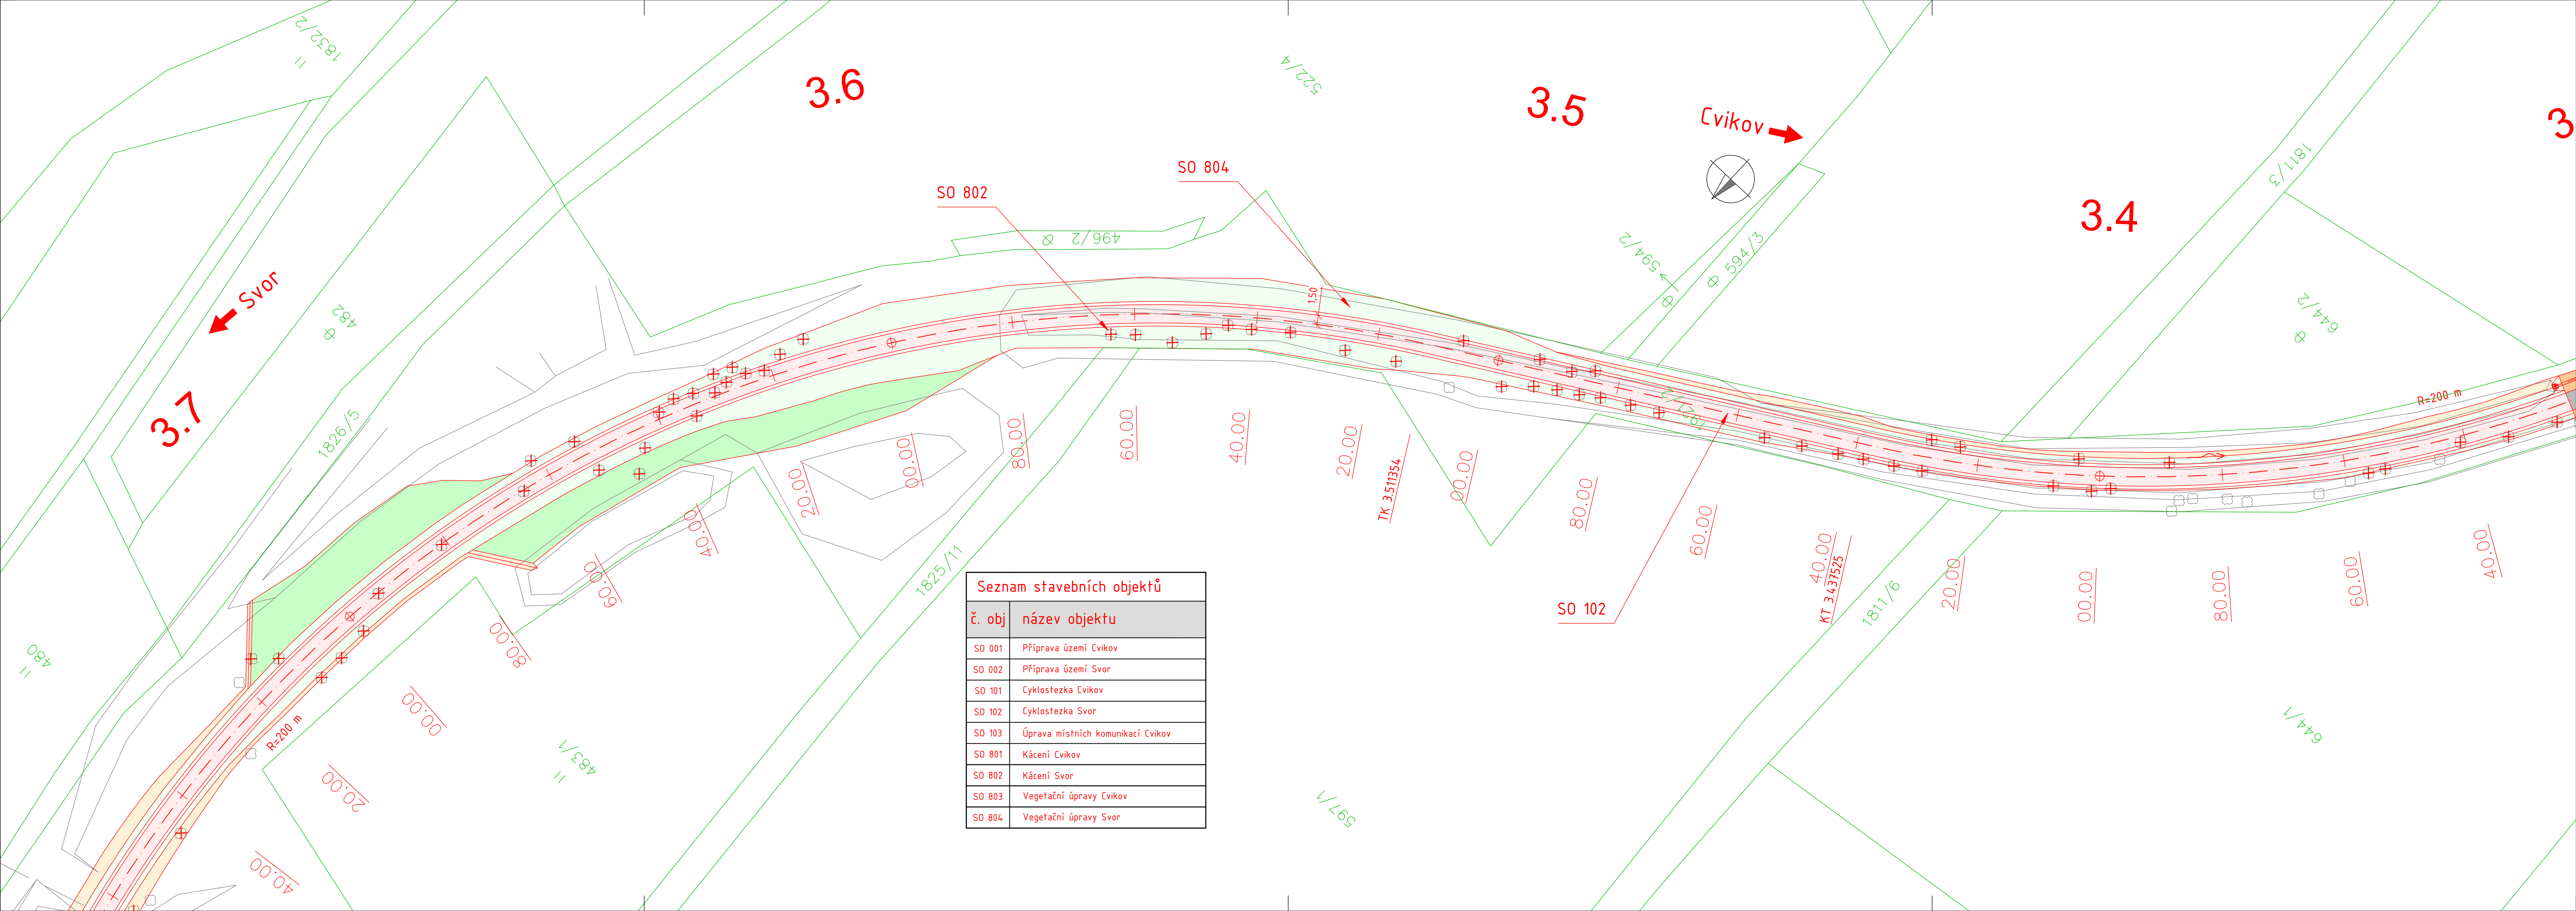

LEGENDA:

- Nové hrany
- Stávající stav, zaměření
- Nová konstrukce vozovky v místě cyklostezky
- Nová konstrukce vozovky v místech pojižděných automobily
- Nová konstrukce vozovky v místě přejezdů zemědělské techniky
- Sjezdy - Recyklat
- Nezpevněná krajnice
- Svahy násypů
- Svahy výkopů
- Vegetační úpravy - zeleň
- Hranice pozemků
- Slučka
- Hranice katastrálního území

LEGENDA STÁVAJÍCÍCH INŽENÝRSKÝCH SÍTÍ:

- Sdělovací vedení
- Sdělovací vedení optické
- Plynovod STL
- Elektrické vedení NN - podzemní
- Elektrické vedení VN - podzemní
- Elektrické vedení VVN - nadzemní
- Vodovodní potrubí LT200, PE225
- Horkovodní potrubí DN1200 (včetně izolace DN1800)

Upozornění !
Zákresy podzemních zařízení (sítí) neslouží jako vytyčovací výkres.
Před zahájením stavebních prací je nutno zajistit jejich vytyčení dle platných předpisů

Poznámka: Ne všechny sítě jsou v prostoru stavby!

Kácení dřevin

Souřadnicový systém: JTSK
Výškový systém: Bpv

Investor:



Liberecký kraj

U Jezu 642/2a, 461 80 Liberec 2

OBJEDNATEL:



Liberecký kraj
U Jezu 642/2a
461 80 Liberec 2

NÁZEV AKCE:

Cyklostezka sv. Zdislavy Nový Bor-Svor, úsek Cvikov-Svor, etapa č.2

ČÁST / STAVEBNÍ OBJEKT:

SITUAČNÍ VÝKRESY

PŘÍLOHA:


KOORDINAČNÍ SITUACE KM 3,340 - 3,740

ZHOTOVITEL:



M - PROJEKCE s.r.o.
Resislova 956/13
500 02 Hradec Králové
www.m-projekce.cz

VYPRACOVAL:	Ing. T.ŠKODA	PARÉ:			
ZODP. PROJEKTANT:	D. SENOHRÁBEK DIS.				
KONTROLA:	D. SENOHRÁBEK DIS.				
MĚŘÍTKO:	Č. ZAKÁZKY:	STUPEŇ:	DATUM:	ČÁST:	PŘÍLOHA:
1:500	20-081-02	DUSP	04/2021	C	3.7

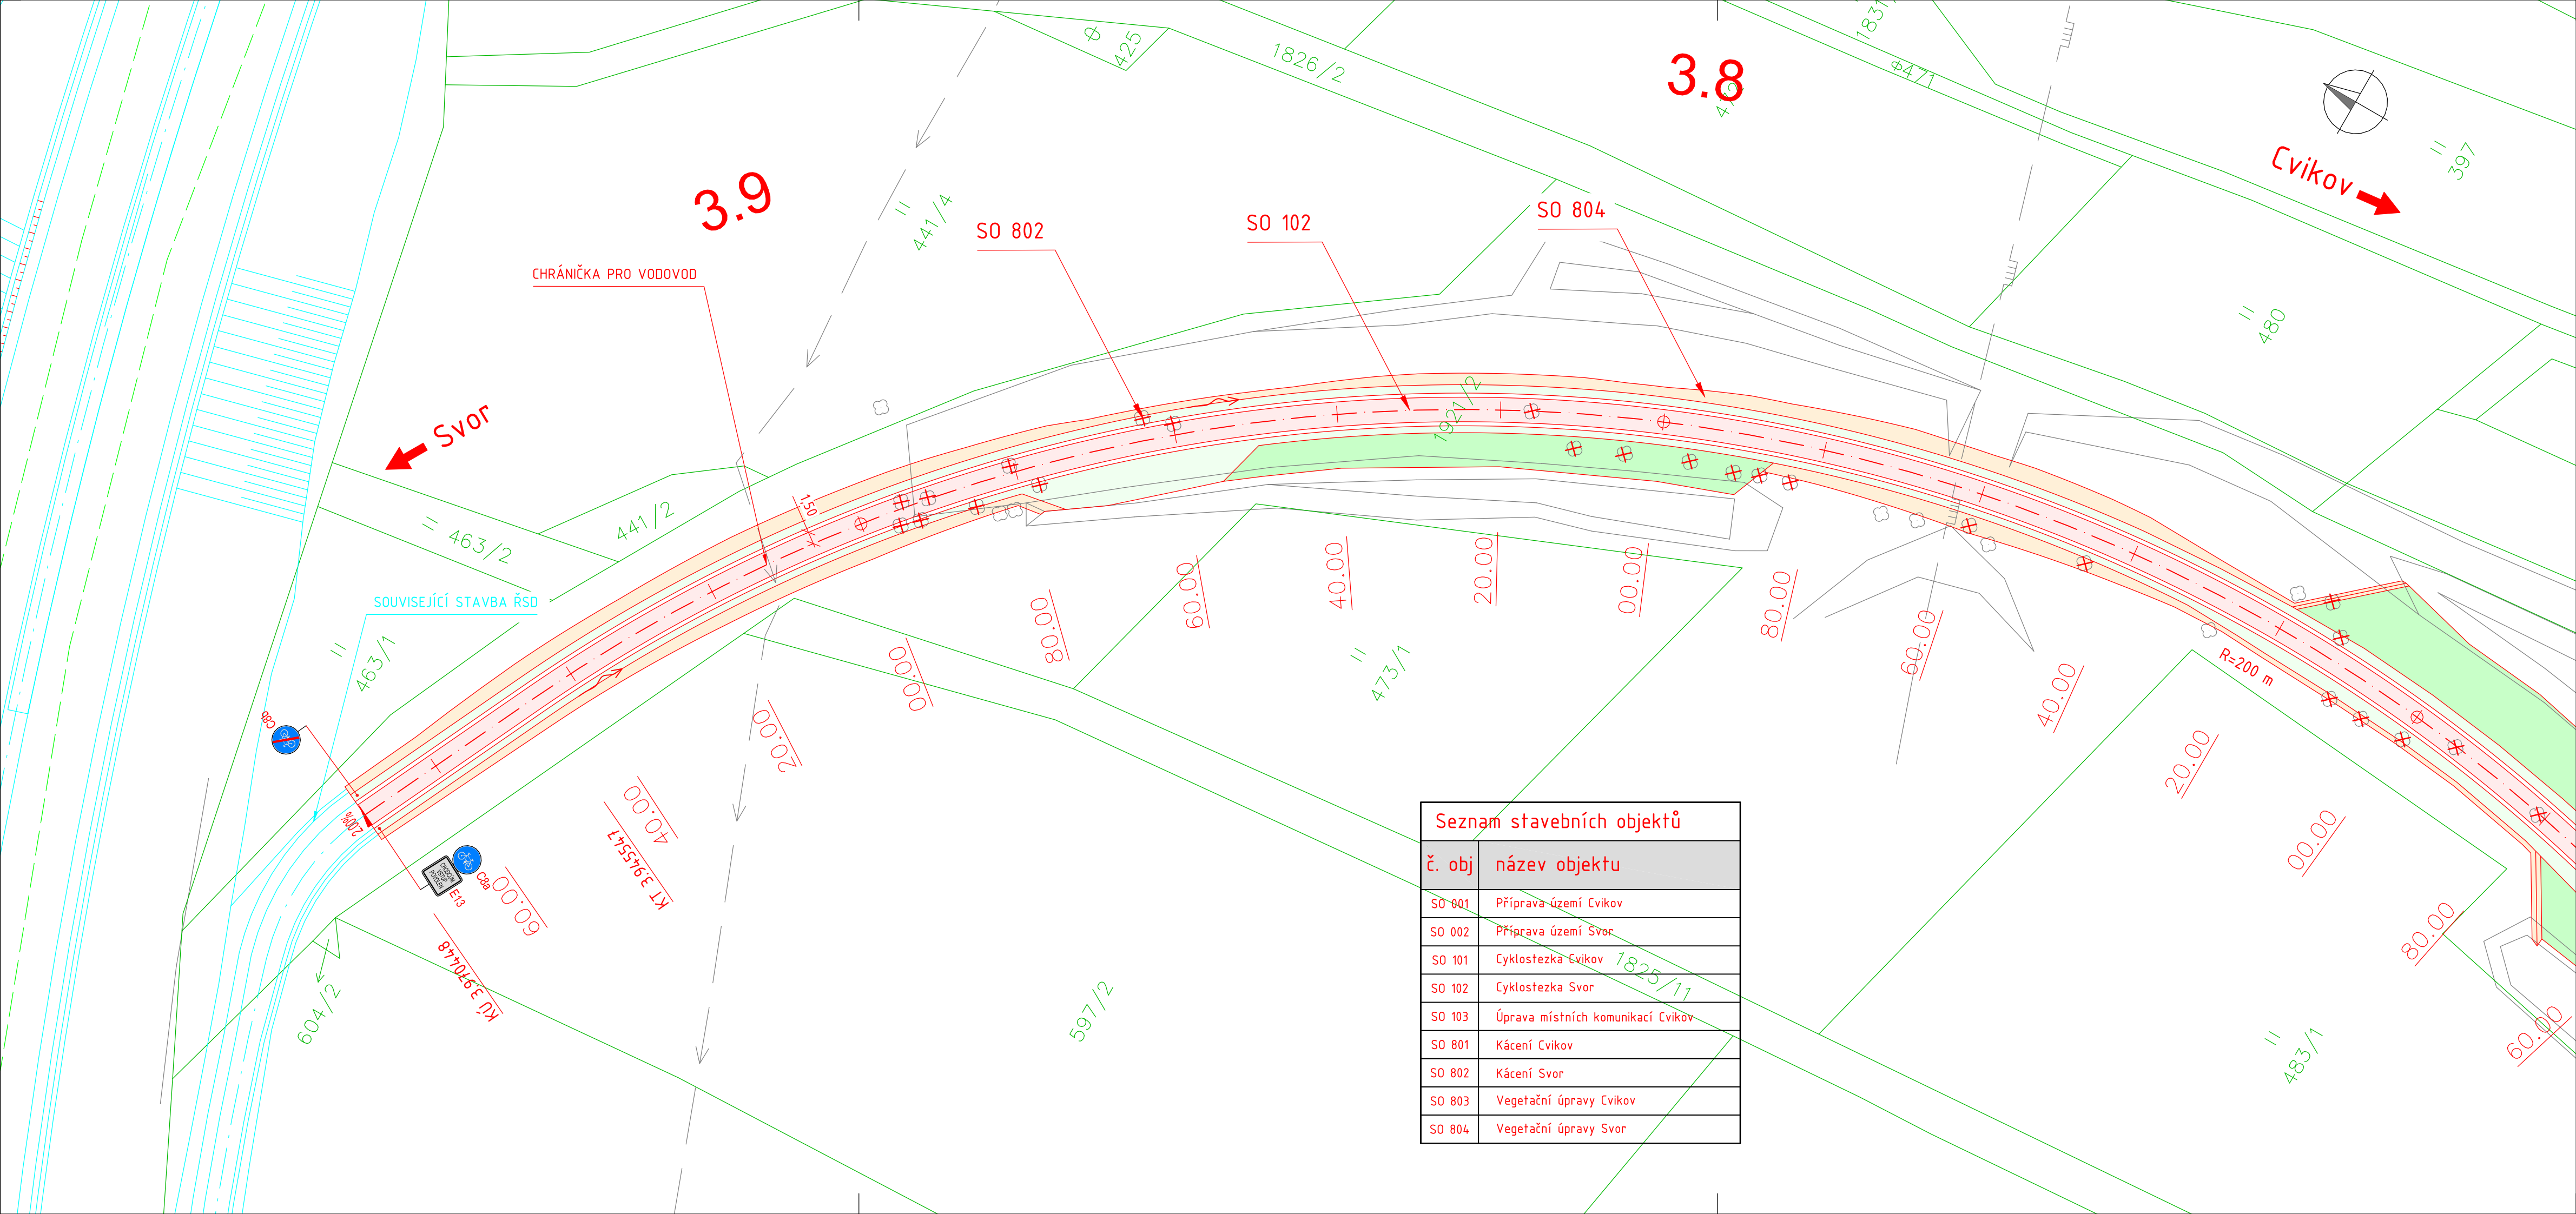

LEGENDA:

- Nové hrany
- Stávající stav, zaměření
- Nová konstrukce vozovky v místě cyklostezky
- Nová konstrukce vozovky v místech poježděných automobily
- Nová konstrukce vozovky v místech přejezdů zemědělské techniky
- Sjezdy - Recyklát
- Nezpevněná krajnice
- Svahy násypů
- Svahy výkopů
- Vegetační úpravy - zeleň
- Hranice pozemků
- Slučka
- Hranice katastrálního území

LEGENDA STÁVAJÍCÍCH INŽENÝRSKÝCH SÍTÍ:

- Sdělovací vedení
- Sdělovací vedení optické
- Plynovod STL
- Elektrické vedení NN - podzemní
- Elektrické vedení VN - podzemní
- Elektrické vedení VVN - nadzemní
- Vodovodní potrubí LT200, PE225
- Horkovodní potrubí DN1200 (včetně izolace DN1800)

Upozornění !
Zákresy podzemních zařízení (sítí) neslouží jako vytyčovací výkres.
Před zahájením stavebních prací je nutno zajistit jejich vytyčení dle platných předpisů

Poznámka: Ne všechny sítě jsou v prostoru stavby!

- Kácení dřevin

Souřadnicový systém: JTSK
Výškový systém: Bpv

Investor:

Liberecký kraj
U Jezu 642/2a, 461 80 Liberec 2

Seznam stavebních objektů	
č. obj	název objektu
SO 001	Příprava území Cvikov
SO 002	Příprava území Svor
SO 101	Cyklostezka Cvikov
SO 102	Cyklostezka Svor
SO 103	Úprava místních komunikací Cvikov
SO 801	Kácení Cvikov
SO 802	Kácení Svor
SO 803	Vegetační úpravy Cvikov
SO 804	Vegetační úpravy Svor

OBJEDNATEL:

Liberecký kraj
U Jezu 642/2a
461 80 Liberec 2

NÁZEV AKCE:

Cyklostezka sv. Zdislavy Nový Bor-Svor, úsek Cvikov-Svor, etapa č.2

ČÁST / STAVEBNÍ OBJEKT:

SITUAČNÍ VÝKRESY

PŘÍLOHA:

KOORDINAČNÍ SITUACE KM 3,700 - 3,970

ZHOTOVITEL:

M - PROJEKCE s.r.o.
Resslova 956/13
500 02 Hradec Králové
www.m-projekce.cz

VYPRACOVAL:	Ing. T.ŠKODA		PARÉ:		
ZODP. PROJEKTANT:	D. SENOHRÁBEK DIS.				
KONTROLA:	D. SENOHRÁBEK DIS.				
MĚŘÍTKO:	Č. ZAKÁZKY:	STUPEŇ:	DATUM:	ČÁST:	PŘÍLOHA:
1:500	20-081-02	DUSP	04/2021	C	3.8