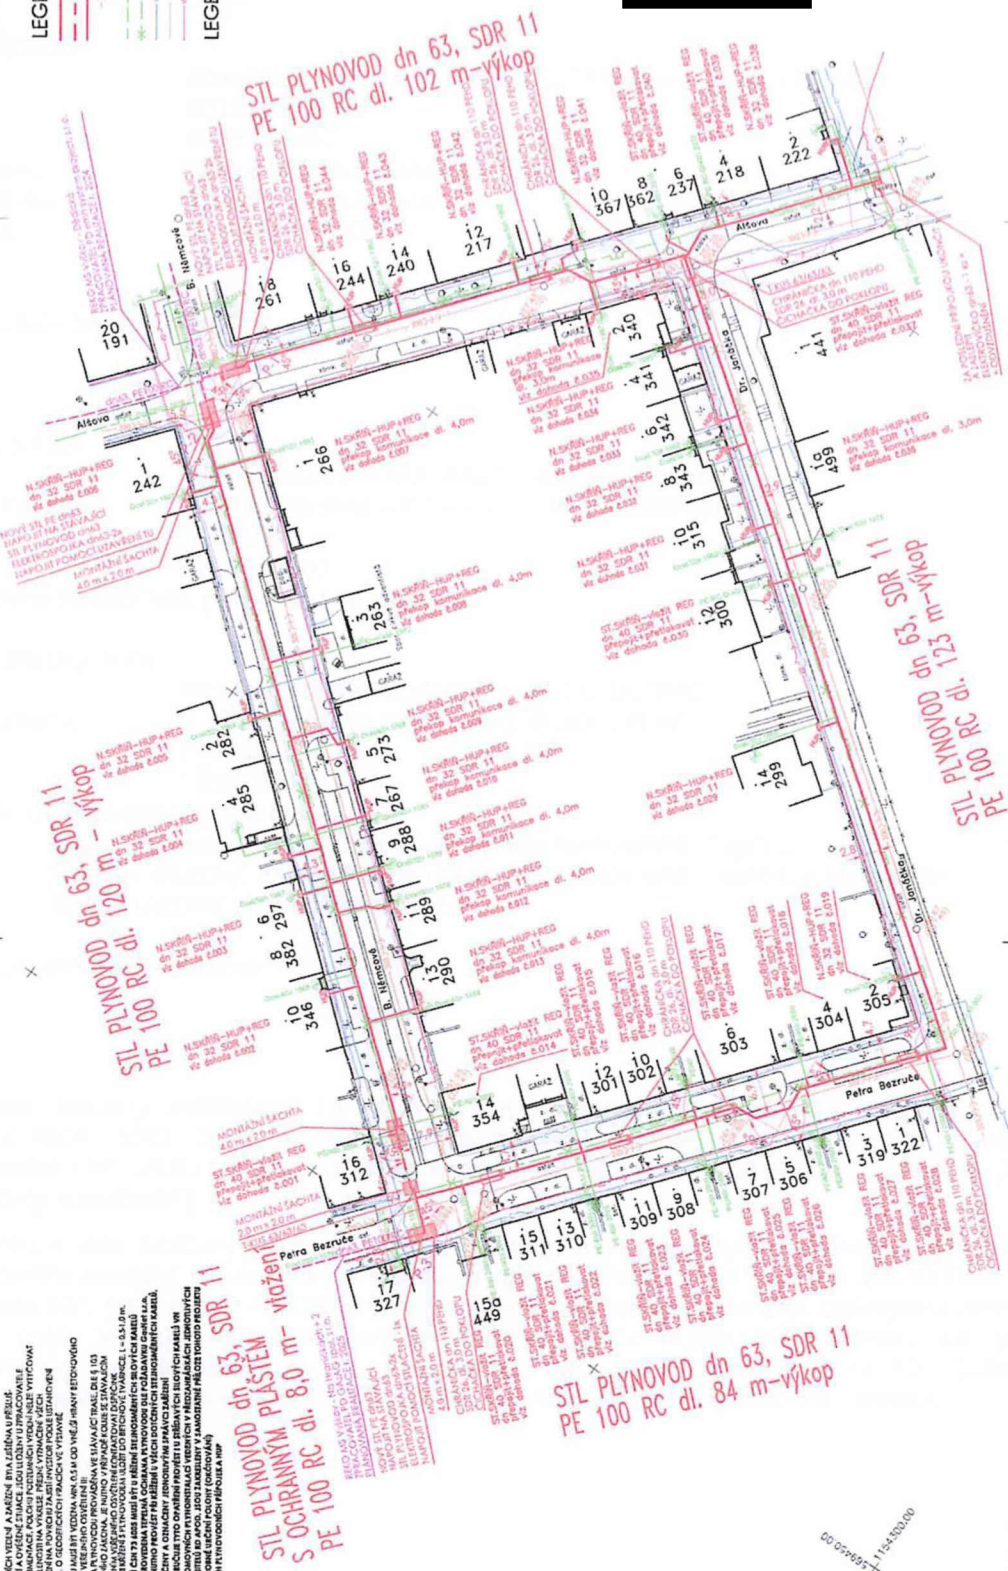


[illegible]

sdělovací kabely - CETEN  
trasy NN  
kabely veřejného osvětlení

nová sada kyp

9

[illegible]

