


PODÉLNÝ PROFIL TK  
Měřítko 1:1000/100  
KOLEJ\_1

CENTRUM ←

NOVÁ ULICE →

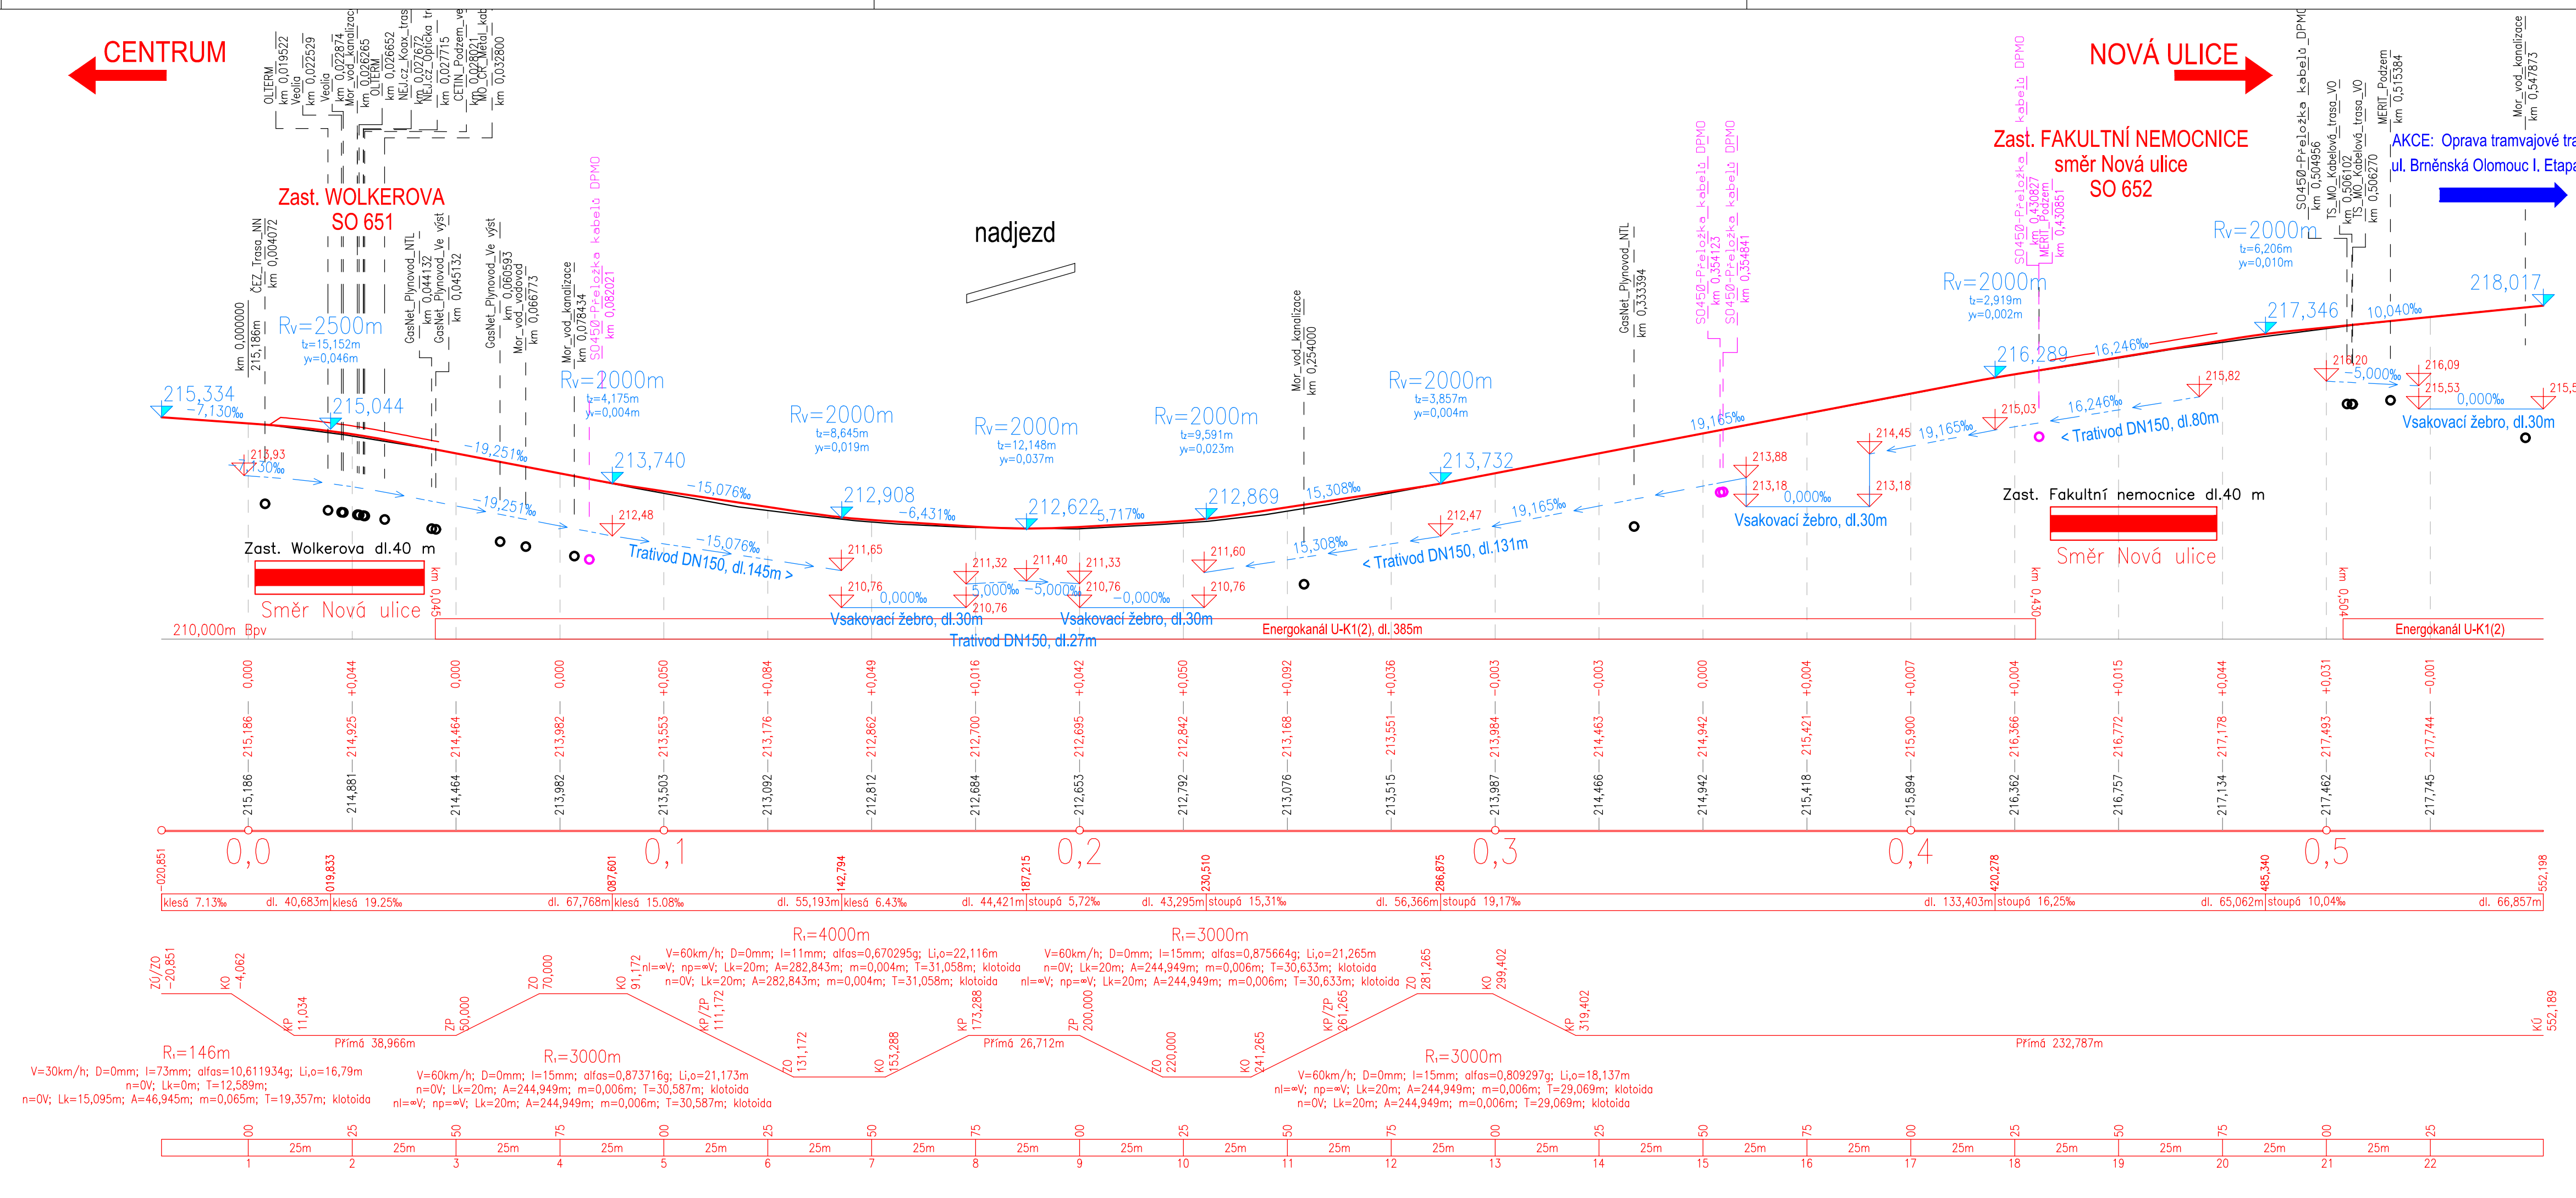

- SRŮVNÁVACÍ ROVINA
- SVISLÝ POSUN OSY KOLEJE (m) - POKLES  
+ ZDVIH
- KÓTY NIVELETY TK - NOVÝ STAV
- KÓTY NIVELETY TK - STÁVAJÍCÍ STAV
- STANIČENÍ
- SKLONOVÉ POMĚRY - NOVÉ / STÁVAJÍCÍ
- SMĚROVÉ POMĚRY - NOVÉ / STÁVAJÍCÍ
- STANIČENÍ PŘÍČNÝCH ŘEZŮ
- VZDÁLENOST PŘÍČNÝCH ŘEZŮ
- ČÍSLA PŘÍČNÝCH ŘEZŮ

01	1. DÍLČÍ ODEVZDÁNÍ DOKUMENTACE	31. 1. 2023	<i>Jakub</i>
02	2. DÍLČÍ ODEVZDÁNÍ DOKUMENTACE	31. 3. 2023	<i>Jakub</i>
03	...		
REVIZE	POPIS	DATUM	PODPIS

OBJEDNATEL  
Dopravní podnik města Olomouce, a.s.  
Koželušská 563/1  
779 00 Olomouc

SAGASTA s.r.o. SÍDLA: NOVODVORSKÁ 1010/14, 142 00 PRAHA 4 IČ: 045 98 555		JTSK Bpv ČÍSLO SOUPRAVY	
ODPOVĚDNÝ PROJEKTANT ING. EMIL ŠPAČEK	VYPRACOVAL ING. PETR JETELINA	KONTROLA ING. JAROSLAV KÁČOVSKÝ	HIP ING. EMIL ŠPAČEK
OBSAH Modernizace TT Nová Ulice - ul. Brněnská, Hraniční		ČÍSLO ZAKÁZKY 122 080	DŮSP DOKUMENTACE
SO 650 TRAMVAJOVÁ TRÁŤ - ULICE BRNĚNSKÁ		MĚŘÍTKO 1:1000/100	DATUM 01/2023
NÁZEV PŘÍLOHY PODÉLNÝ PROFIL KOLEJE Č.1		POČET FORMÁTŮ 5X44	ČÍSLO PŘÍLOHY 5X44
		ČÁST D.1.6.	ČÍSLO PŘÍLOHY 3.1
DOKUMENTACI LZE UŽÍVAT POUZE VE SMYSLU PŘÍSLUŠNÉ SMLOUVY O DÍLO, VÝKRES, ČI JEHO ČÁST, MŮŽE BÝT KOPÍROVÁN NEBO JINÝM ZPŮSOBEM ROZŠÍŘOVÁN POUZE PO PŘEDCHOZÍM SOUHLASÍ SAGASTA s.r.o.			