


PODÉLNÝ PROFIL TK
Měřítko 1:1000/100
KOLEJ_2

CENTRUM

NOVÁ ULICE

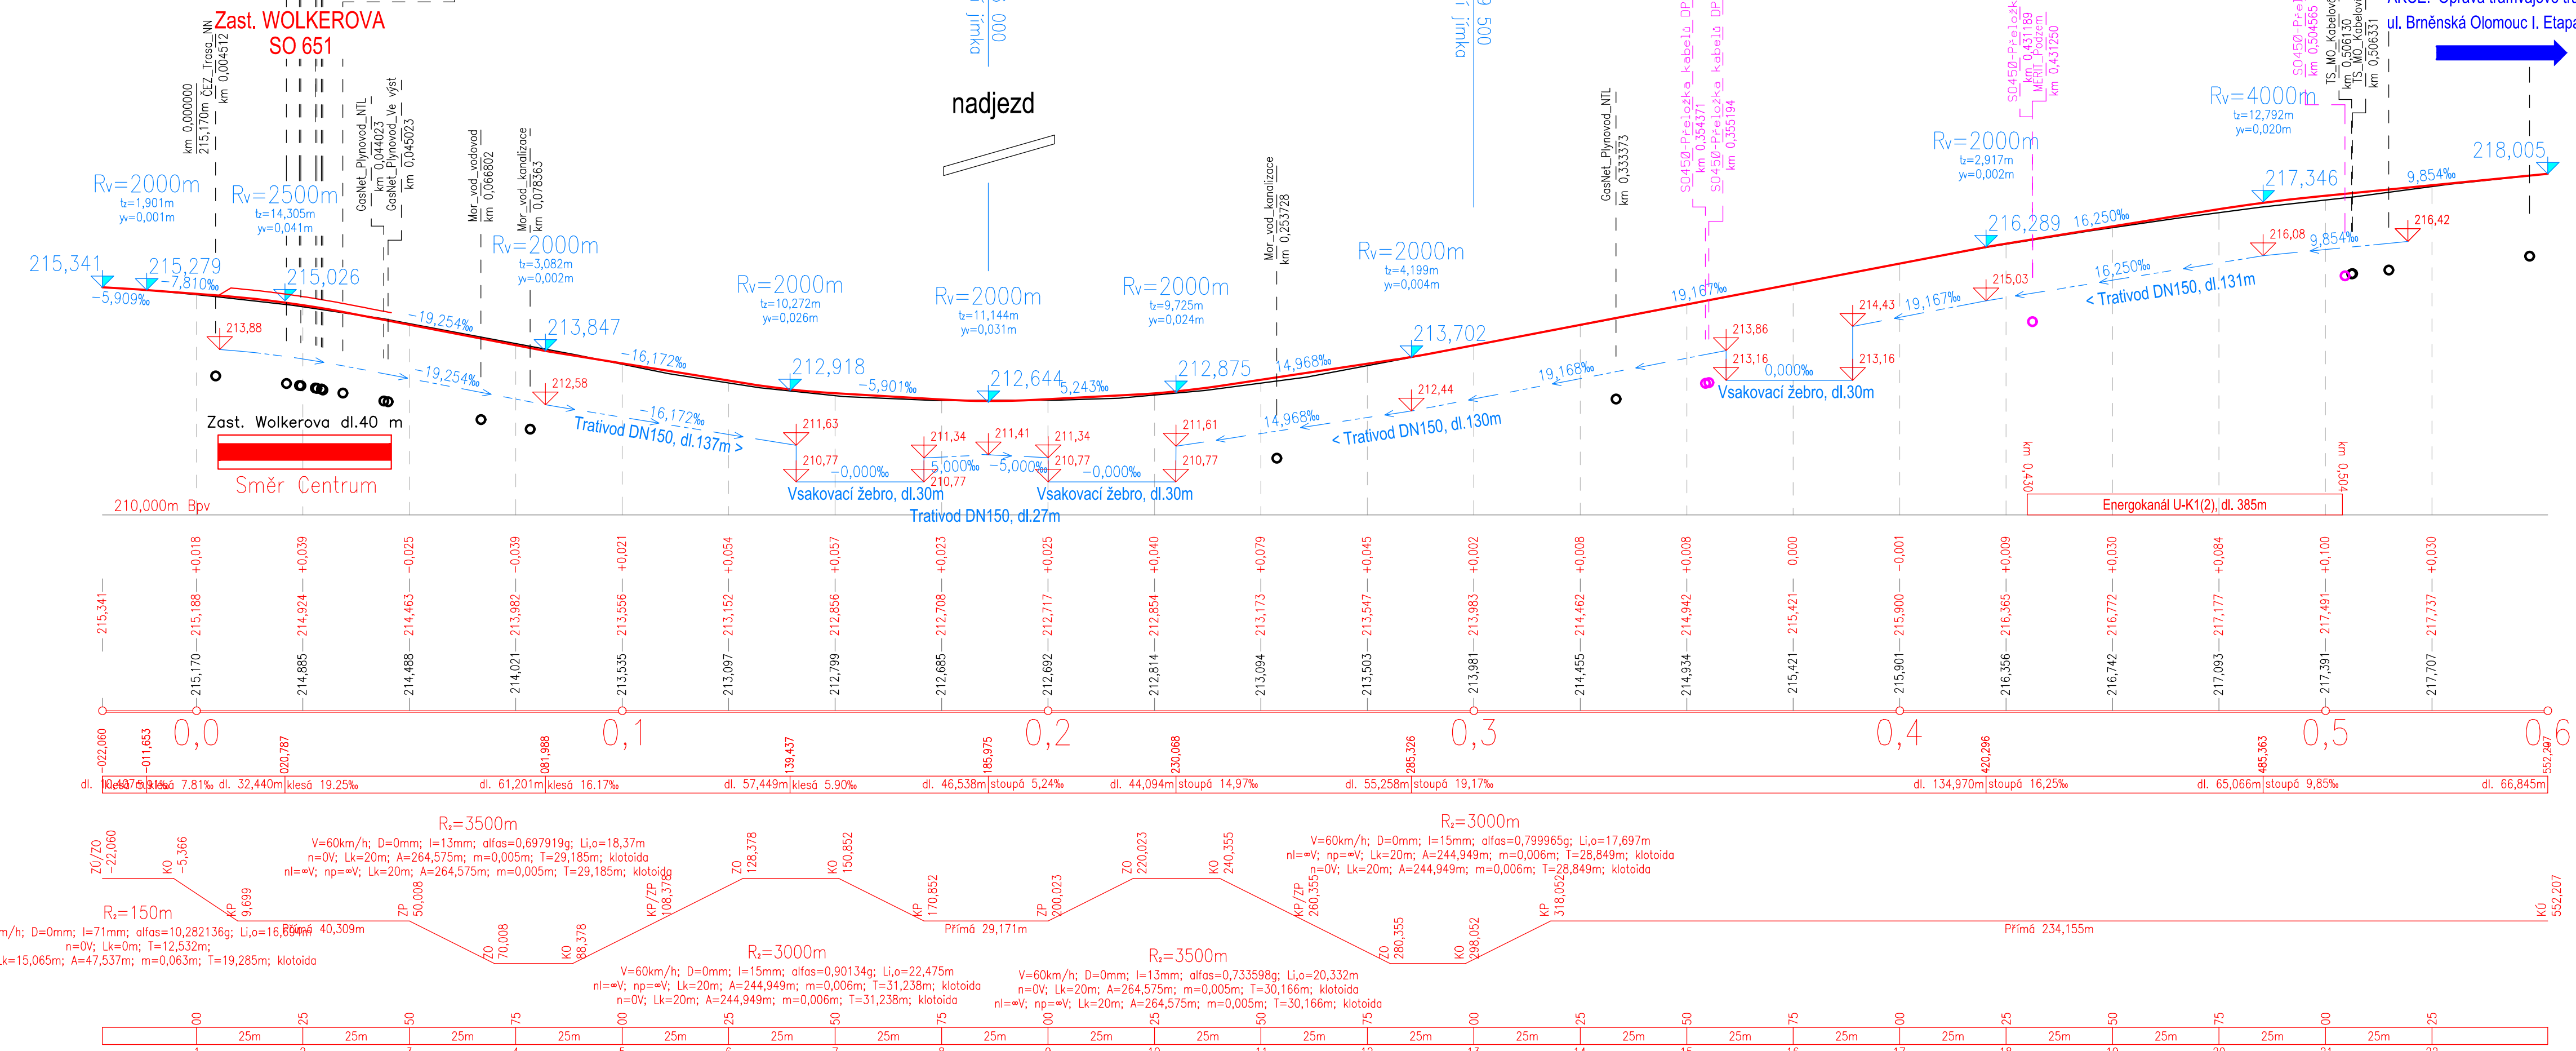

- SROVNÁVACÍ ROVINA
- SVISLÝ POSUN OSY KOLEJE (m) - POKLES / + ZDVIH
- KÓTY NIVELETY TK - NOVÝ STAV
- KÓTY NIVELETY TK - STÁVAJÍCÍ STAV
- STANIČENÍ
- SKLONOVÉ POMĚRY - NOVÉ / STÁVAJÍCÍ
- SMĚROVÉ POMĚRY - NOVÉ / STÁVAJÍCÍ
- STANIČENÍ PŘÍČNÝCH ŘEZŮ
- VZDÁLENOST PŘÍČNÝCH ŘEZŮ
- ČÍSLA PŘÍČNÝCH ŘEZŮ

01	1. DÍLČÍ ODEVZDÁNÍ DOKUMENTACE	31. 1. 2023	<i>Jelka</i>
02	2. DÍLČÍ ODEVZDÁNÍ DOKUMENTACE	31. 3. 2023	<i>Jelka</i>
03	...		
REVIZE	POPIS	DATUM	PODPIS

OBJEDNATEL
Dopravní podnik města Olomouce, a.s.
Koželušská 563/1
779 00 Olomouc

SAGASTA s.r.o.
SÍDLO: NOVODVORSKÁ 1010/14, 142 00 PRAHA 4
IČ: 045 98 555

JTSK Bpv
ČÍSLO SOUPRAVY

ODPOVĚDNÝ PROJEKTANT	VYPRACOVAL	KONTROLA	HIP
ING. EMIL ŠPAČEK	ING. PETR JETELINA	ING. JAROSLAV KÁČOVSKÝ	ING. EMIL ŠPAČEK

OBSAH
Modernizace TT Nová Ulice - ul. Brněnská, Hraniční

SO 650 TRAMVAJOVÁ TRÁŤ - ULICE BRNĚNSKÁ

NÁZEV PŘÍLOHY
PODÉLNÝ PROFIL KOLEJE Č.2

ČÍSLO ZAKÁZKY	122 080
DOKUMENTACE	DÚSP
MĚŘÍTKO	1:1000/100
DATUM	01/2023
POČET FORMÁTŮ	5XA4
ČÁST	D.1.6.
ČÍSLO PŘÍLOHY	3.2

DOKUMENTACI LZE UŽÍVAT POUZE VE SMYSLU PŘÍSLUŠNÉ SMLOUVY O DÍLO, VÝKRES, ČI JEHO ČÁST. MŮŽE BÝT KOPIROVÁN NEBO JINÝM ZPŮSOBEM ROZŠÍŘOVÁN POUZE PO PŘEDCHOZÍM SOUHLASÍ SAGASTA s.r.o.