

Zast. WOLKEROVA
SO 651

0,0

0,1

0,2


0,3

0,4




Zast. FAKULTNÍ NEMOCNICE
směr Nová ulice
SO 652

0,5

TRAMVAJOVÁ TRÁŤ ÚSEK UL. BRNĚNSKÁ
SO 650
VÝKRES ODVODNĚNÍ
1:500

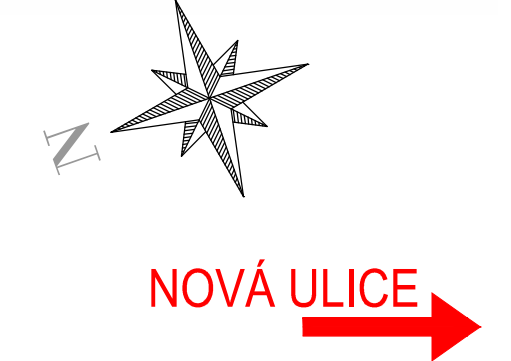

NOVÁ ULICE

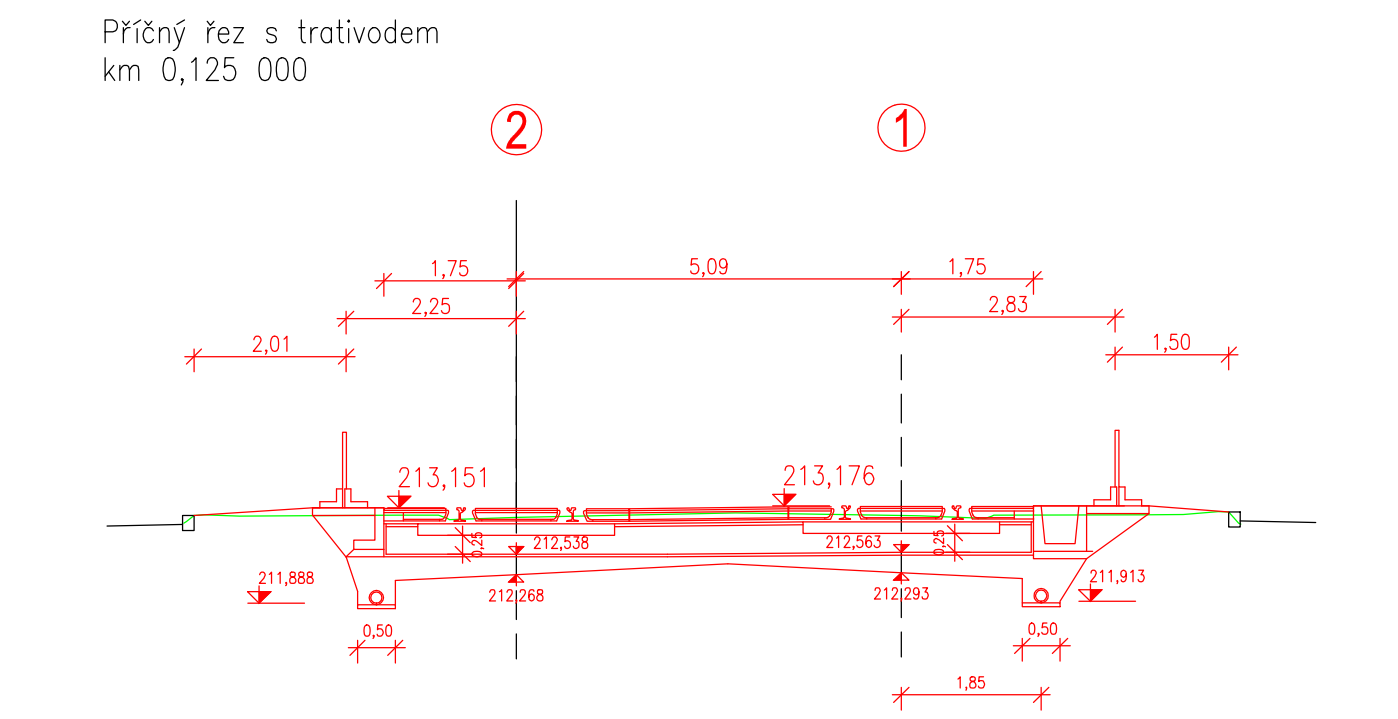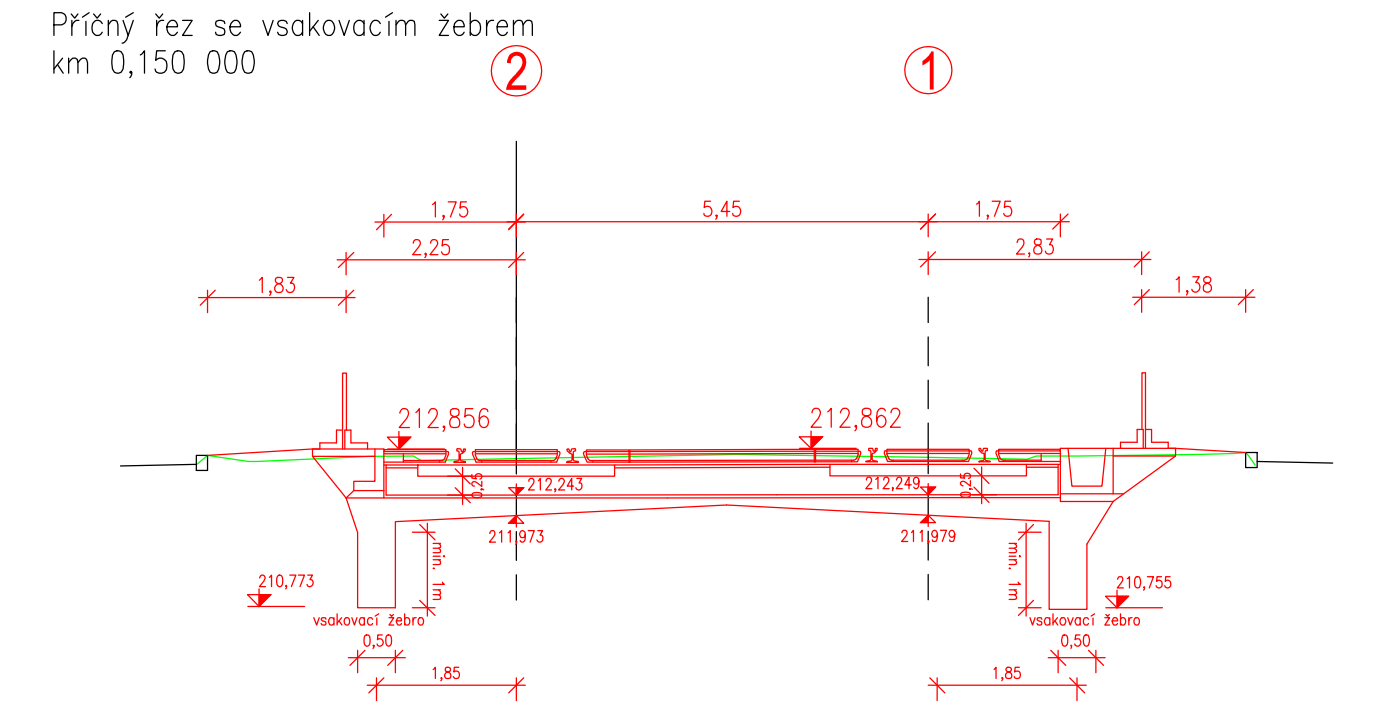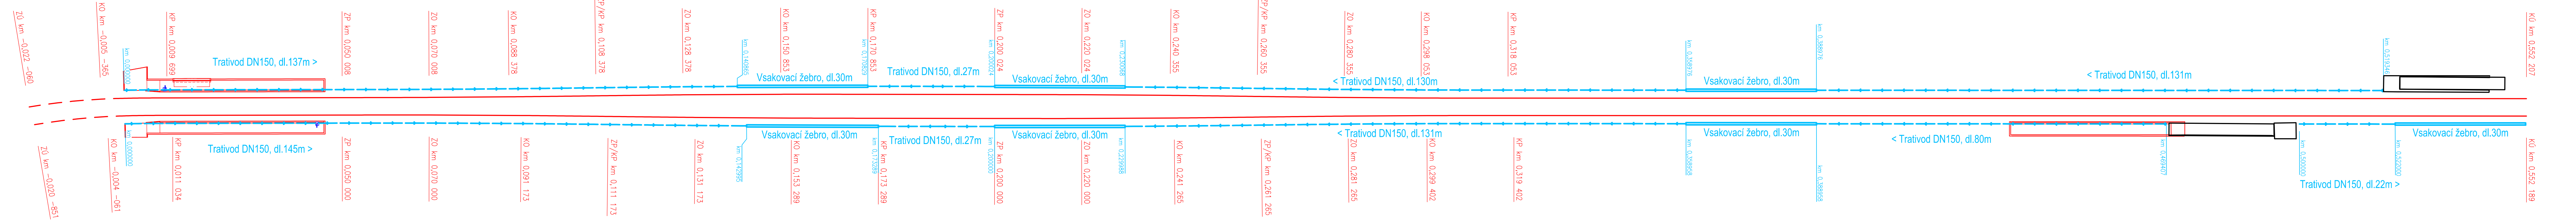

01	1. ODLČI ODEVZDÁNÍ DOKUMENTACE	31. 1. 2023	<i>Jedl</i>
02	2. ODLČI ODEVZDÁNÍ DOKUMENTACE	31. 3. 2023	<i>Jedl</i>
03	...		
REVIZE	POPIS	DATUM	PODPIS

OBJEDNATEL
Dopravní podnik města Olomouce, a.s.
Košatůvská 563/1
779 00 Olomouc

SAGASTA s.r.o. <small>SÍDLLO: NOVODVORSKÁ 1010/14, 142 00 PRAHA 4 IČ: 045 98 555 DIČ: CZ045 98 555</small>		 <small>JTSK ČÍSLO SOUPRAVY</small>
<small>ODPOVĚDNÝ PROJEKTANT</small> ING. EMIL ŠPAČEK	<small>VYPRACOVAL</small> ING. PETR JETELINA	<small>KONTROLA</small> ING. JAROSLAV KÁCOVSKÝ
<small>ING. EMIL ŠPAČEK</small>		<small>ING. EMIL ŠPAČEK</small>
<small>OBSAH</small> Modernizace TT Nová Ulice - ul. Brněnská, Hraniční		<small>ČÍSLO ZAKÁZKY</small> 122 080 <small>DOKUMENTACE</small> DÚSP <small>MĚŘÍTKO</small> 1:500 <small>DATUM</small> 01/2023 <small>POČET FORMÁTŮ</small> 8x4
<small>NÁZEV PŘÍLOHY</small> VÝKRES ODVODNĚNÍ		<small>ČÁST</small> D.1.6. <small>ČÍSLO PŘÍLOHY</small> 8

DOKUMENTACI LZE UŽÍVAT POUZE VE SMYSLU PŘÍSLUŠNÉ SMLOUVY O DÍLO. VÝKRES, O JEHO ČÁSTI, MŮŽE BÝT KOPÍROVÁN NEBO JINÝM ZPŮSOBEM ROZŠÍŘOVÁN POUZE PO PŘEDCHOZÍM SOUHLASÍ SAGASTA S.R.O.

CENTRUM