PŮDORYS 1.NP

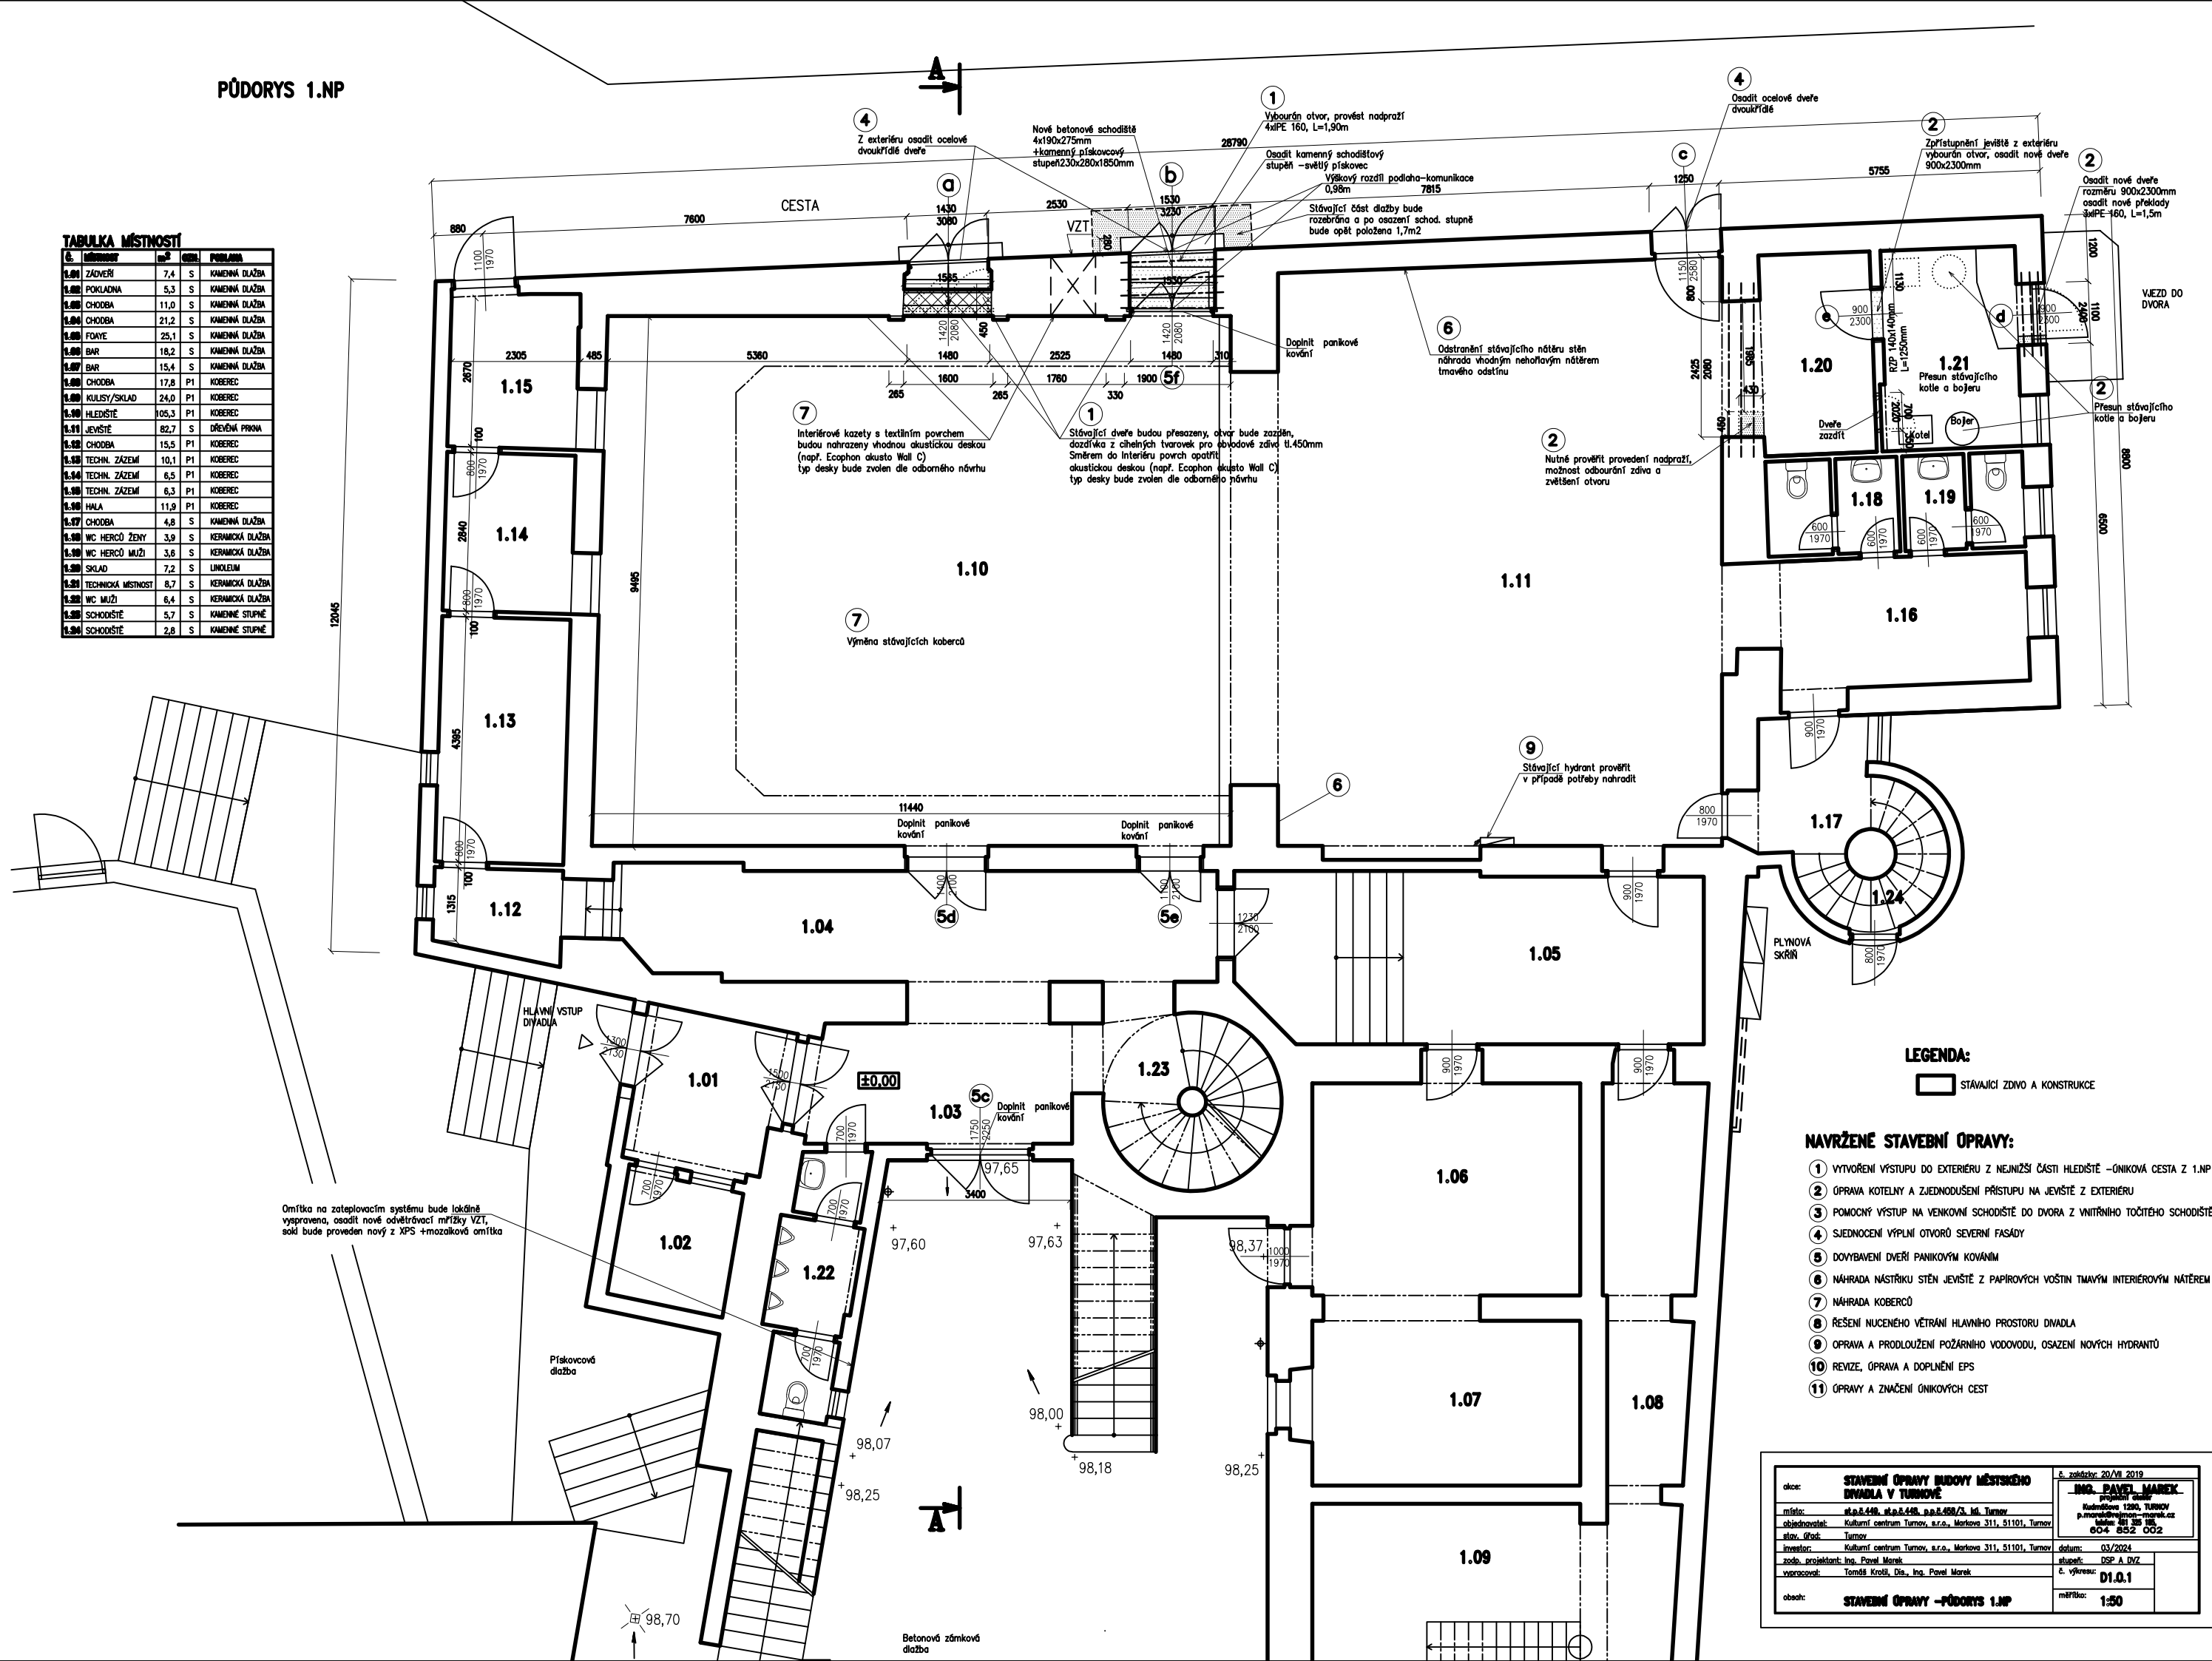

TABULKA MÍSTNOSTÍ

č.	MÍSTNOST	m²	OZN.	PODLAHA
1.01	ZÁDVEŘÍ	7,4	S	KAMENNÁ DLAŽBA
1.02	POKLADNA	5,3	S	KAMENNÁ DLAŽBA
1.03	CHODBA	11,0	S	KAMENNÁ DLAŽBA
1.04	CHODBA	21,2	S	KAMENNÁ DLAŽBA
1.05	FOAYE	25,1	S	KAMENNÁ DLAŽBA
1.06	BAR	18,2	S	KAMENNÁ DLAŽBA
1.07	BAR	15,4	S	KAMENNÁ DLAŽBA
1.08	CHODBA	17,8	P1	KOBEREC
1.09	KULISY/SKLAD	24,0	P1	KOBEREC
1.10	HLEDIŠTĚ	105,3	P1	KOBEREC
1.11	JEVIŠTĚ	82,7	S	DŘEVĚNÁ PRKNA
1.12	CHODBA	15,5	P1	KOBEREC
1.13	TECHN. ZÁZEMÍ	10,1	P1	KOBEREC
1.14	TECHN. ZÁZEMÍ	6,5	P1	KOBEREC
1.15	TECHN. ZÁZEMÍ	6,3	P1	KOBEREC
1.16	HALA	11,9	P1	KOBEREC
1.17	CHODBA	4,8	S	KAMENNÁ DLAŽBA
1.18	WC HERCŮ ŽENY	3,9	S	KERAMICKÁ DLAŽBA
1.19	WC HERCŮ MUŽI	3,6	S	KERAMICKÁ DLAŽBA
1.20	SKLAD	7,2	S	LINOLEUM
1.21	TECHNICKÁ MÍSTNOST	8,7	S	KERAMICKÁ DLAŽBA
1.22	WC MUŽI	6,4	S	KERAMICKÁ DLAŽBA
1.23	SCHODIŠTĚ	5,7	S	KAMENNÉ STUPNĚ
1.24	SCHODIŠTĚ	2,8	S	KAMENNÉ STUPNĚ

LEGENDA:

STÁVAJÍCÍ ZDIVO A KONSTRUKCE

NAVRŽENÉ STAVEBNÍ ÚPRAVY:

1. VYTVOŘENÍ VÝSTUPU DO EXTERIÉRU Z NEJNIŽŠÍ ČÁSTI HLEDIŠTĚ –ÚNIKOVÁ CESTA Z 1.NP
2. ÚPRAVA KOTELNY A ZJEDNODUŠENÍ PŘÍSTUPU NA JEVIŠTĚ Z EXTERIÉRU
3. POMOCNÝ VÝSTUP NA VENKOVNÍ SCHODIŠTĚ DO DVORA Z VNITŘNÍHO TOČITÉHO SCHODIŠTĚ
4. SJEDNOCENÍ VÝPLNÍ OTVORŮ SEVERNÍ FASÁDY
5. DOVYBAVENÍ DVEŘÍ PANIKOVÝM KOVÁNÍM
6. NÁHRADA NÁSTŘIKU STĚN JEVIŠTĚ Z PAPÍROVÝCH VOŠTIN TMAVÝM INTERIÉROVÝM NÁTĚREM
7. NÁHRADA KOBERCŮ
8. ŘEŠENÍ NUCENÉHO VĚTRÁNÍ HLAVNÍHO PROSTORU DIVADLA
9. OPRAVA A PRODLOUŽENÍ POŽÁRNÍHO VODOVODU, OSAZENÍ NOVÝCH HYDRANTŮ
10. REVIZE, ÚPRAVA A DOPLNĚNÍ EPS
11. ÚPRAVY A ZNAČENÍ ÚNIKOVÝCH CEST

akce:	STAVEBNÍ ÚPRAVY BUDOVY MĚSTSKÉHO DIVADLA V TURNOVĚ	č. zakázky: 20/VII 2019	ING. PAVEL MAREK projekční ateliér Kudrníčkova 1200, TURNOV p.marek@projekce-marek.cz telefon: 481 325 165, 604 852 002
místo:	st.p.č.449, st.p.č.448, p.p.č.458/3, kú. Turnov		
objednavatel:	Kulturní centrum Turnov, s.r.o., Markova 311, 51101, Turnov		
stav. úřad:	Turnov		
investor:	Kulturní centrum Turnov, s.r.o., Markova 311, 51101, Turnov	datum: 03/2024	
zodp. projektant:	Ing. Pavel Marek	stupeň: DSP A DVZ	
vypracoval:	Tomáš Krotil, Dis., Ing. Pavel Marek	č. výkresu: D1.0.1	
obsah:	STAVEBNÍ ÚPRAVY –PŮDORYS 1.NP	měřítko: 1:50	