


PODÉLNÝ PROFIL TK
Měřítko 1:1000/100
KOLEJ_1

CENTRUM

KONEC TRATĚ

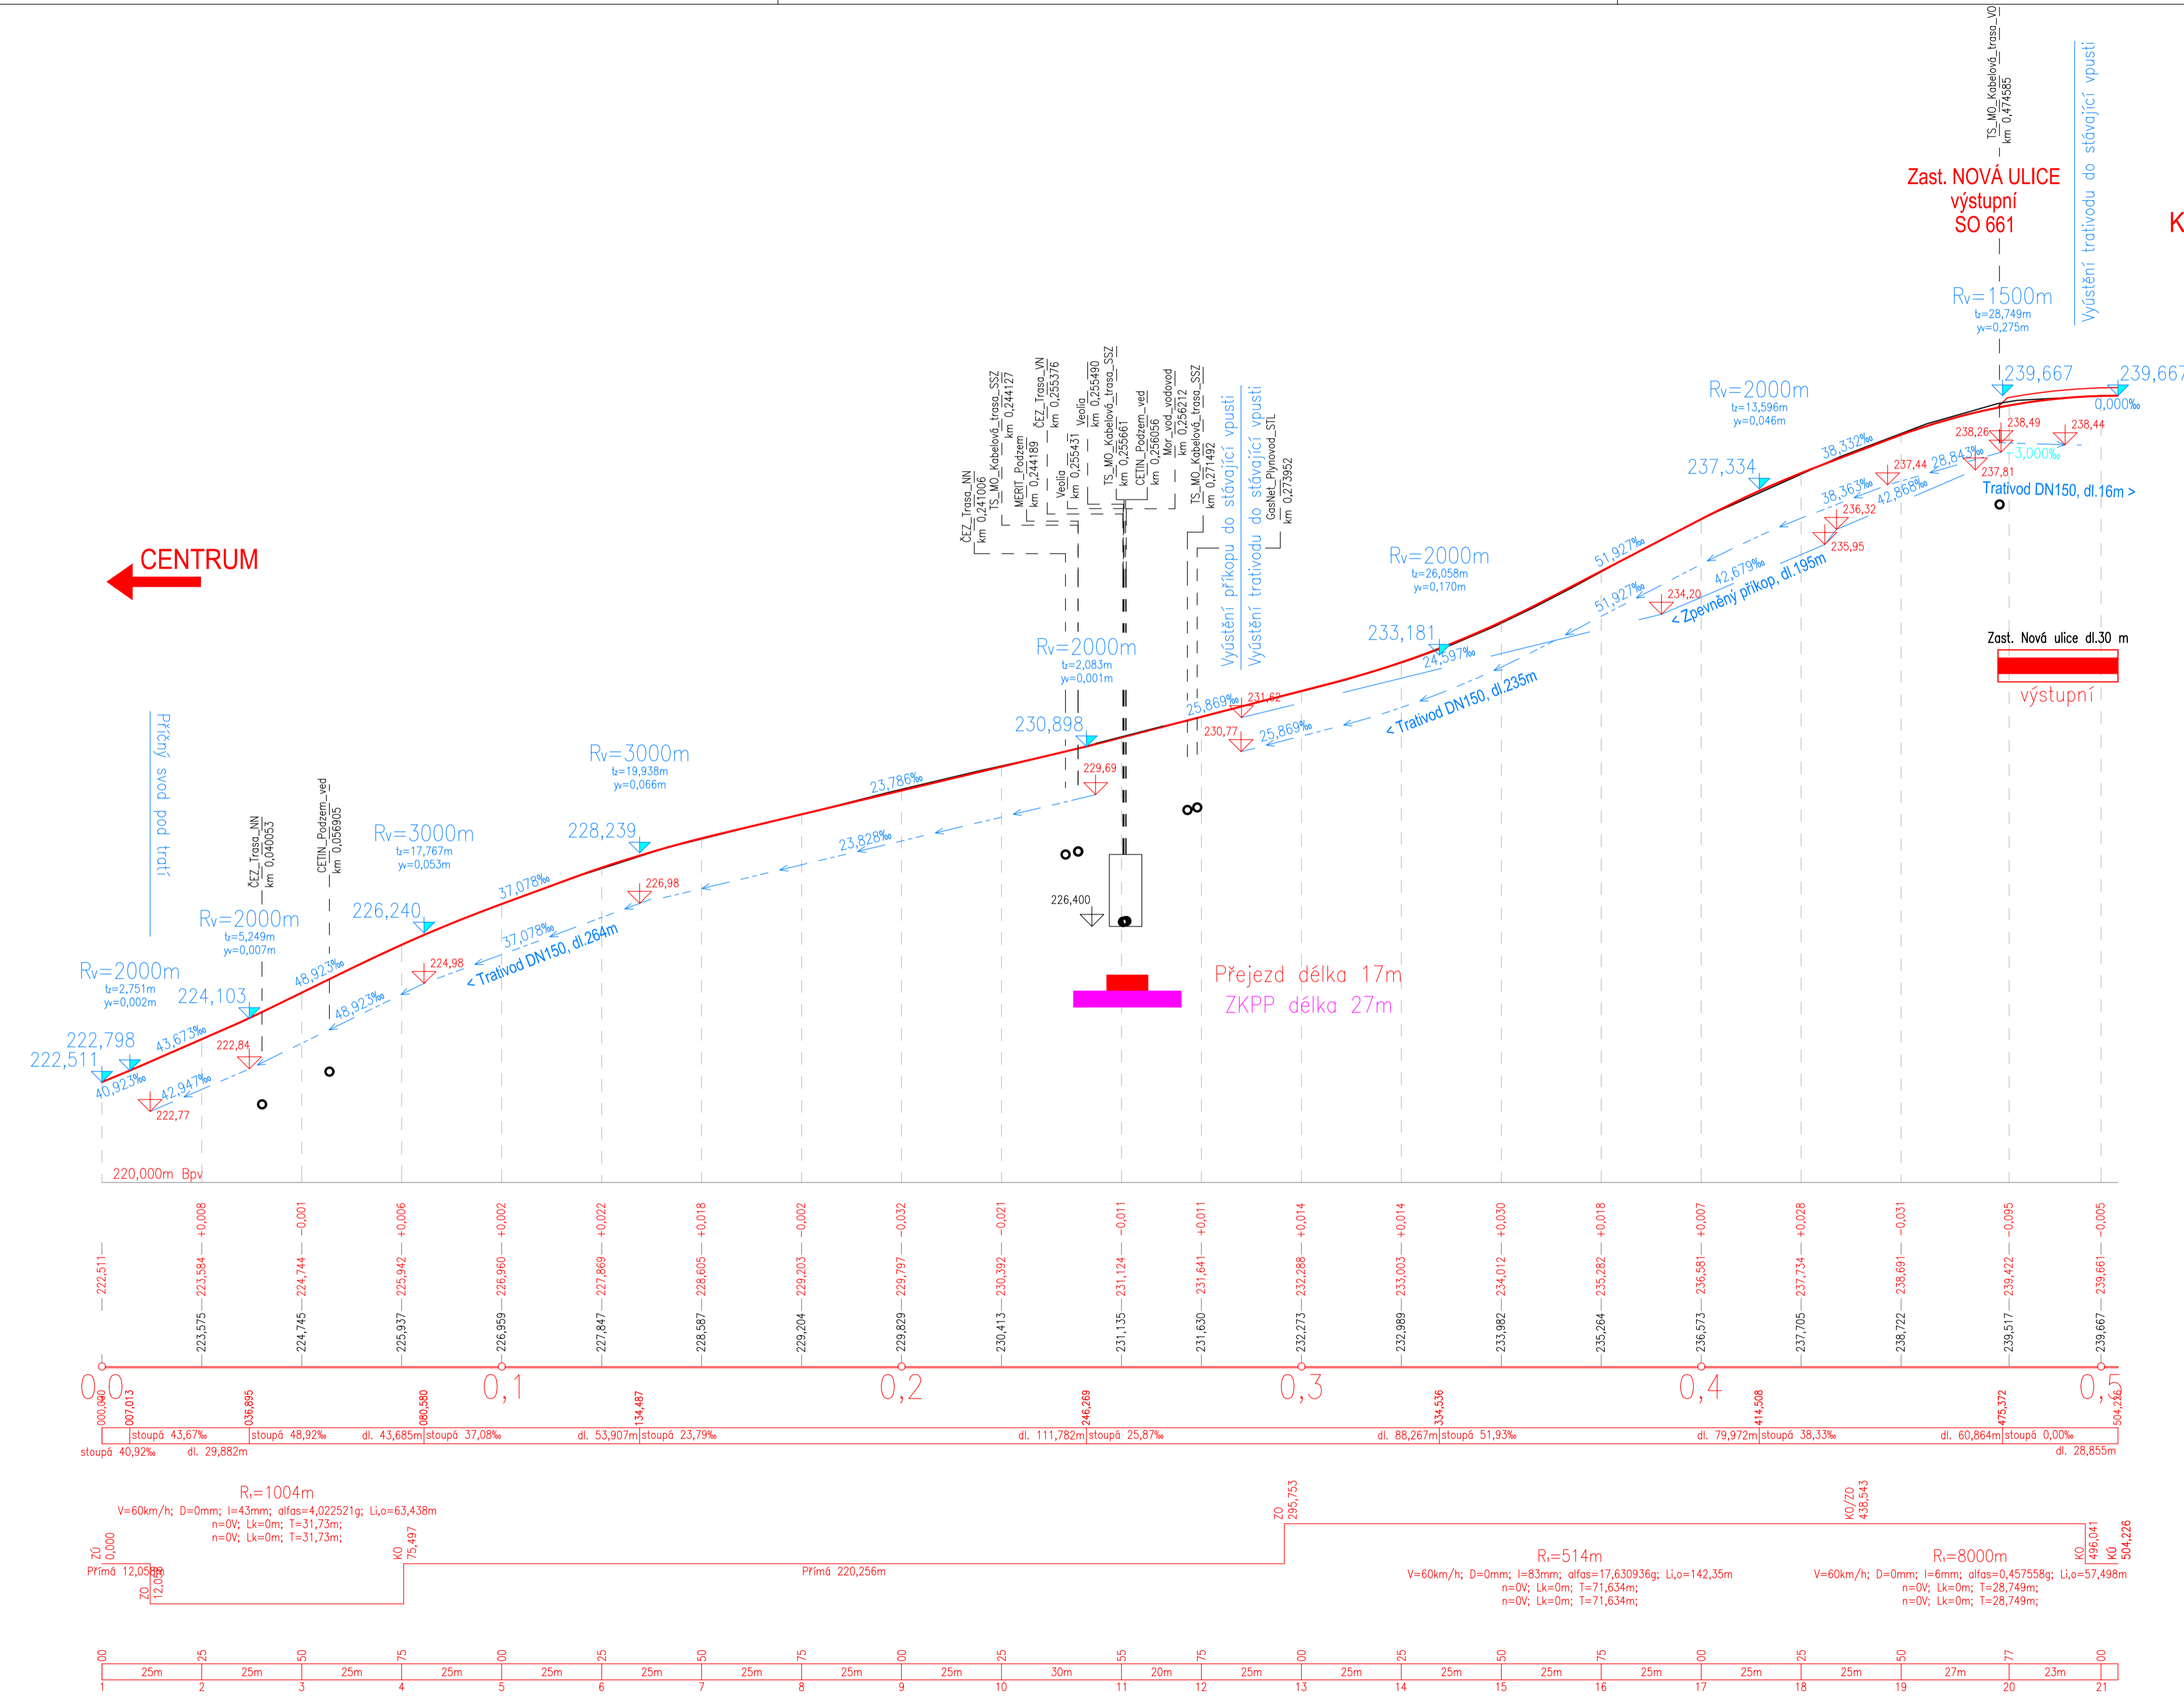

- SROVNÁVACÍ ROVINA: 220,000m BpV
- SVISLÝ POSUN OSY KOLEJE (m): - POKLES, + ZDVÍH
- KÓTY NIVELETY TK - NOVÝ STAV
- KÓTY NIVELETY TK - STÁVAJÍCÍ STAV
- STANIČENÍ
- SKLONOVÉ POMĚRY - NOVÉ / STÁVAJÍCÍ
- SMĚROVÉ POMĚRY - NOVÉ / STÁVAJÍCÍ
- STANIČENÍ PŘÍČNÝCH REZŮ
- VZDÁLENOST PŘÍČNÝCH REZŮ
- ČÍSLA PŘÍČNÝCH REZŮ

01	1. DÍLČÍ ODEVZDÁNÍ DOKUMENTACE	31.1.2023	Jedl
02	2. DÍLČÍ ODEVZDÁNÍ DOKUMENTACE	31.3.2023	Jedl
03	...		
REVIZE	POPIS	DATUM	PODPIS

OBEDNATEL
Dopravní podnik města Olomouce, a.s.
Koželužská 563/1
779 00 Olomouc

SAGASTA s.r.o. SÍDLA: NOVODVORSKÁ 1010/14, 142 00 PRAHA 4 IČ: 045 98 555 DIČ: CZ045 98 555				ITSK ČÍSLO SOUPRAVY BpV
ODPOVĚDNÝ PROJEKTANT ING. EMIL ŠPAČEK	VYPRACOVAL ING. PETR JETELINA	KONTROLA ING. JAROSLAV KÁČOVSKÝ	HIP ING. EMIL ŠPAČEK	ČÍSLO ZAKÁZKY DŮSP MĚŘÍTKO 1:1000/100 DATUM 01/2023 POČET FORMÁTŮ SKA4
OBSAH Modernizace TT Nová Ulice - ul. Brněnská, Hraniční SO 660 TRAMVAJOVÁ TRÁŤ - ULICE HRANIČNÍ				ČÁST ČÍSLO PŘÍLOHY D.1.6. 3.1
NÁZEV PŘÍLOHY PODÉLNÝ PROFIL KOLEJE Č.1				DOKUMENTACE LŽ ÚVĚT POUŽE VE SMYSLU PŘÍSLUŠNÉ SMLOUVY O DÍLO. VÝKRES, ČI JEHO ČÁST, MŮŽE BYT KOPÍROVÁN NEBO JINÝM ZPŮSOBEM ROZŠŮŘOVÁN POUZE PO PŘEDCHOZÍM SOUHLASÍ SAGASTA s.r.o.