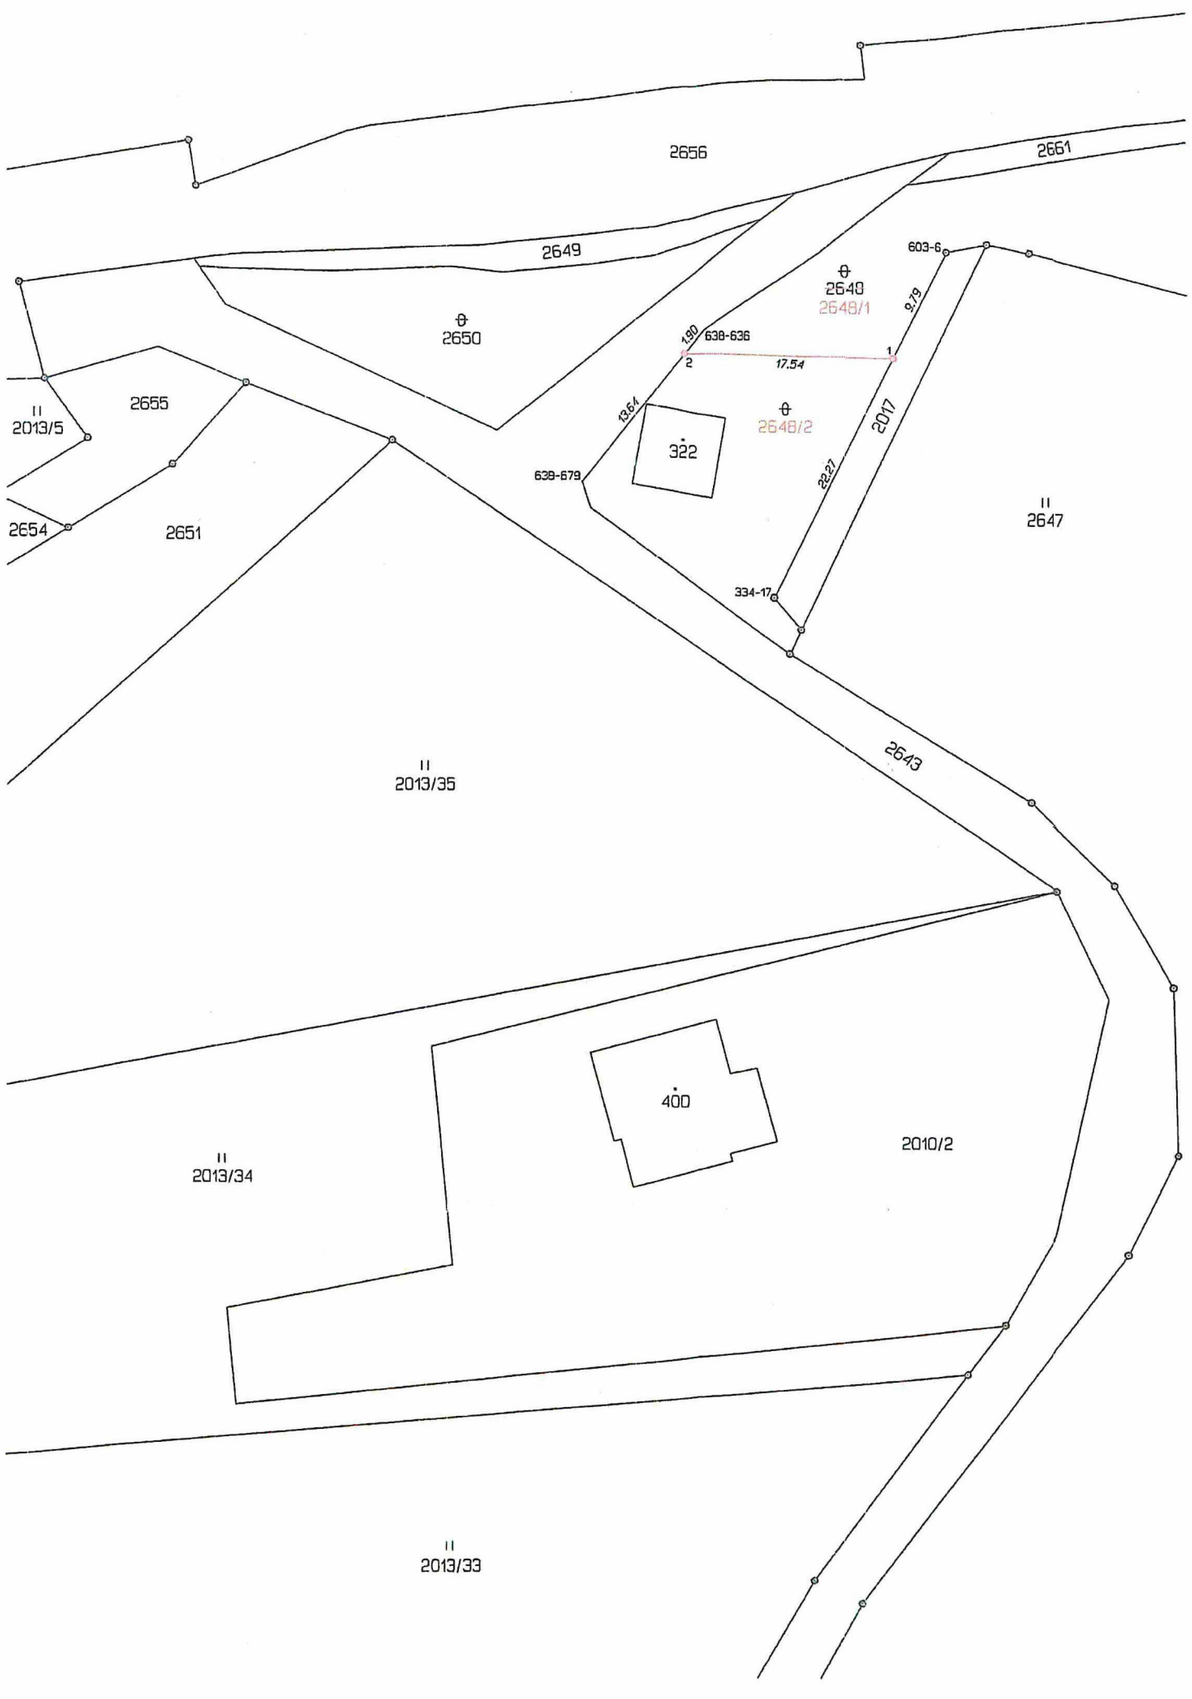

VÝKAZ DOSAVADNÍHO A NOVÉHO STAVU ÚDAJŮ KATASTRU NEMOVITOSTÍ

Dosavadní stav					Nový stav										
Označení pozemku parc. číslem	Výměra parcely			Druh pozemku / Způsob využití	Označení pozemku parc. číslem	Výměra parcely		Druh pozemku / Způsob využití	Typ stavby / Způsob využití	Způs. určení výměr	Porovnání se stavem evidence právních vztahů: Díl přechází z pozemku označeného v katastru nemovitostí	Díl přechází z pozemku označeného v dřívější poz. evidenci	Číslo listu vlastnictví	Výměra dílu	Označení dílu
	ha	m²				ha	m²							ha m²	
2648	*1)	52	25	ostat. pl. / neplodná půda	2648/1		49	17	ostat. pl. / neplodná půda		2	2648		432	49 17	
					2648/2		3	07	ostat. pl. / neplodná půda		2	2648		432	3 07	
		52	25				52	24								

*1) Rozdíl -1 m2 vzniklý zaokrouhlením výměr (bod 14.6 přílohy katastrální vyhlášky) u dosavadní parcely č.2648

Seznam souřadnic (S-JTSK)

Číslo bodu	Souřadnice pro zápis do KN Y	X	Kód kv.	Poznámka
334-17	491907.06	1146290.83	3	plastový znak
603-6	491892.69	1146261.92	3	kámen
638-636	491913.46	1146269.07	3	dočasná stabilizace
638-679	491923.14	1146281.15	3	dočasná stabilizace
1	491897.12	1146270.83	3	plastový znak
2	491914.56	1146270.45	3	plastový znak

GEOMETRICKÝ PLÁN pro

rozdělení pozemku

Vyhotovitel: [redacted]

Číslo plánu:	789-42/2022
Okres:	Vsetín
Obec:	Malá Bystřice
Kat. území:	Malá Bystřice
Mapový list:	Vsetín 6-3/11, 12, 14

Dosavadním vlastníkům pozemků byla poskytnuta možnost seznámit se v terénu s průběhem navrhovaných nových hranic, které byly označeny předepsaným způsobem:
viz "Seznam souřadnic - poznámka"

Geometrický plán ověřil úředně oprávněný zeměměřický inženýr:

Jméno, příjmení: [redacted]

Číslo položky seznamu úředně oprávněných zeměměřických inženýrů: 2617/13

Dne: 16. května 2022 Číslo: 207/2022

Náležitostmi a přesností odpovídá právním předpisům.

Katastrální úřad souhlasí s očíslováním parcel.

[redacted]

KÚ pro Zlínský kraj
KP Vsetín
PGP-463/2022-810
2022.05.17 07:44:08 +02'00'

Stejnopis ověřil úředně oprávněný zeměměřický inženýr:

Jméno, příjmení: [redacted]

Číslo položky seznamu úředně oprávněných zeměměřických inženýrů. 2617/13

Dne: 18 -05- 2022 Číslo: 169/2022

Tento stejnopis odpovídá geometrickému plánu v elektronické podobě uloženému v dokumentaci katastrálního úřadu.

Ověření stejnopisu geometrického plánu v listinné podobě.

[redacted]