


Wifi AP: 1
 RJ45_2x: 2
 RJ45:1
 Kamera: 0
 Dveřník:0
 Čtečka: 0
 Docházka:0
 WAN: 0
 Prostup dolů: 0
 Prostup nahoru: 4
 Wifi pojitko: 0

- trasa metalické kabeláže
- trasa optické kabeláže
- ⌚ A 23 datová dvouzásuvka
- ⌚ A 24 cat. 6A
- ⌚ A 13 datová jednozásuvka
- ⌚ cat. 6A
- HR_2 datový rozvaděč 19"
- HR - hlavní rozv.
- PR - podružný rozv.
- 📶 Přístupový bod AP - WIFI
- ↕ prostup nahoru
- ↕ prostup dolu
- 📷 K4 kamera č. 4
- 📶 WIFI směrová
- DV Dveřník
- Ā Čtečka přístupových karet
- D Docházkový systém
- WAN Připojka WAN

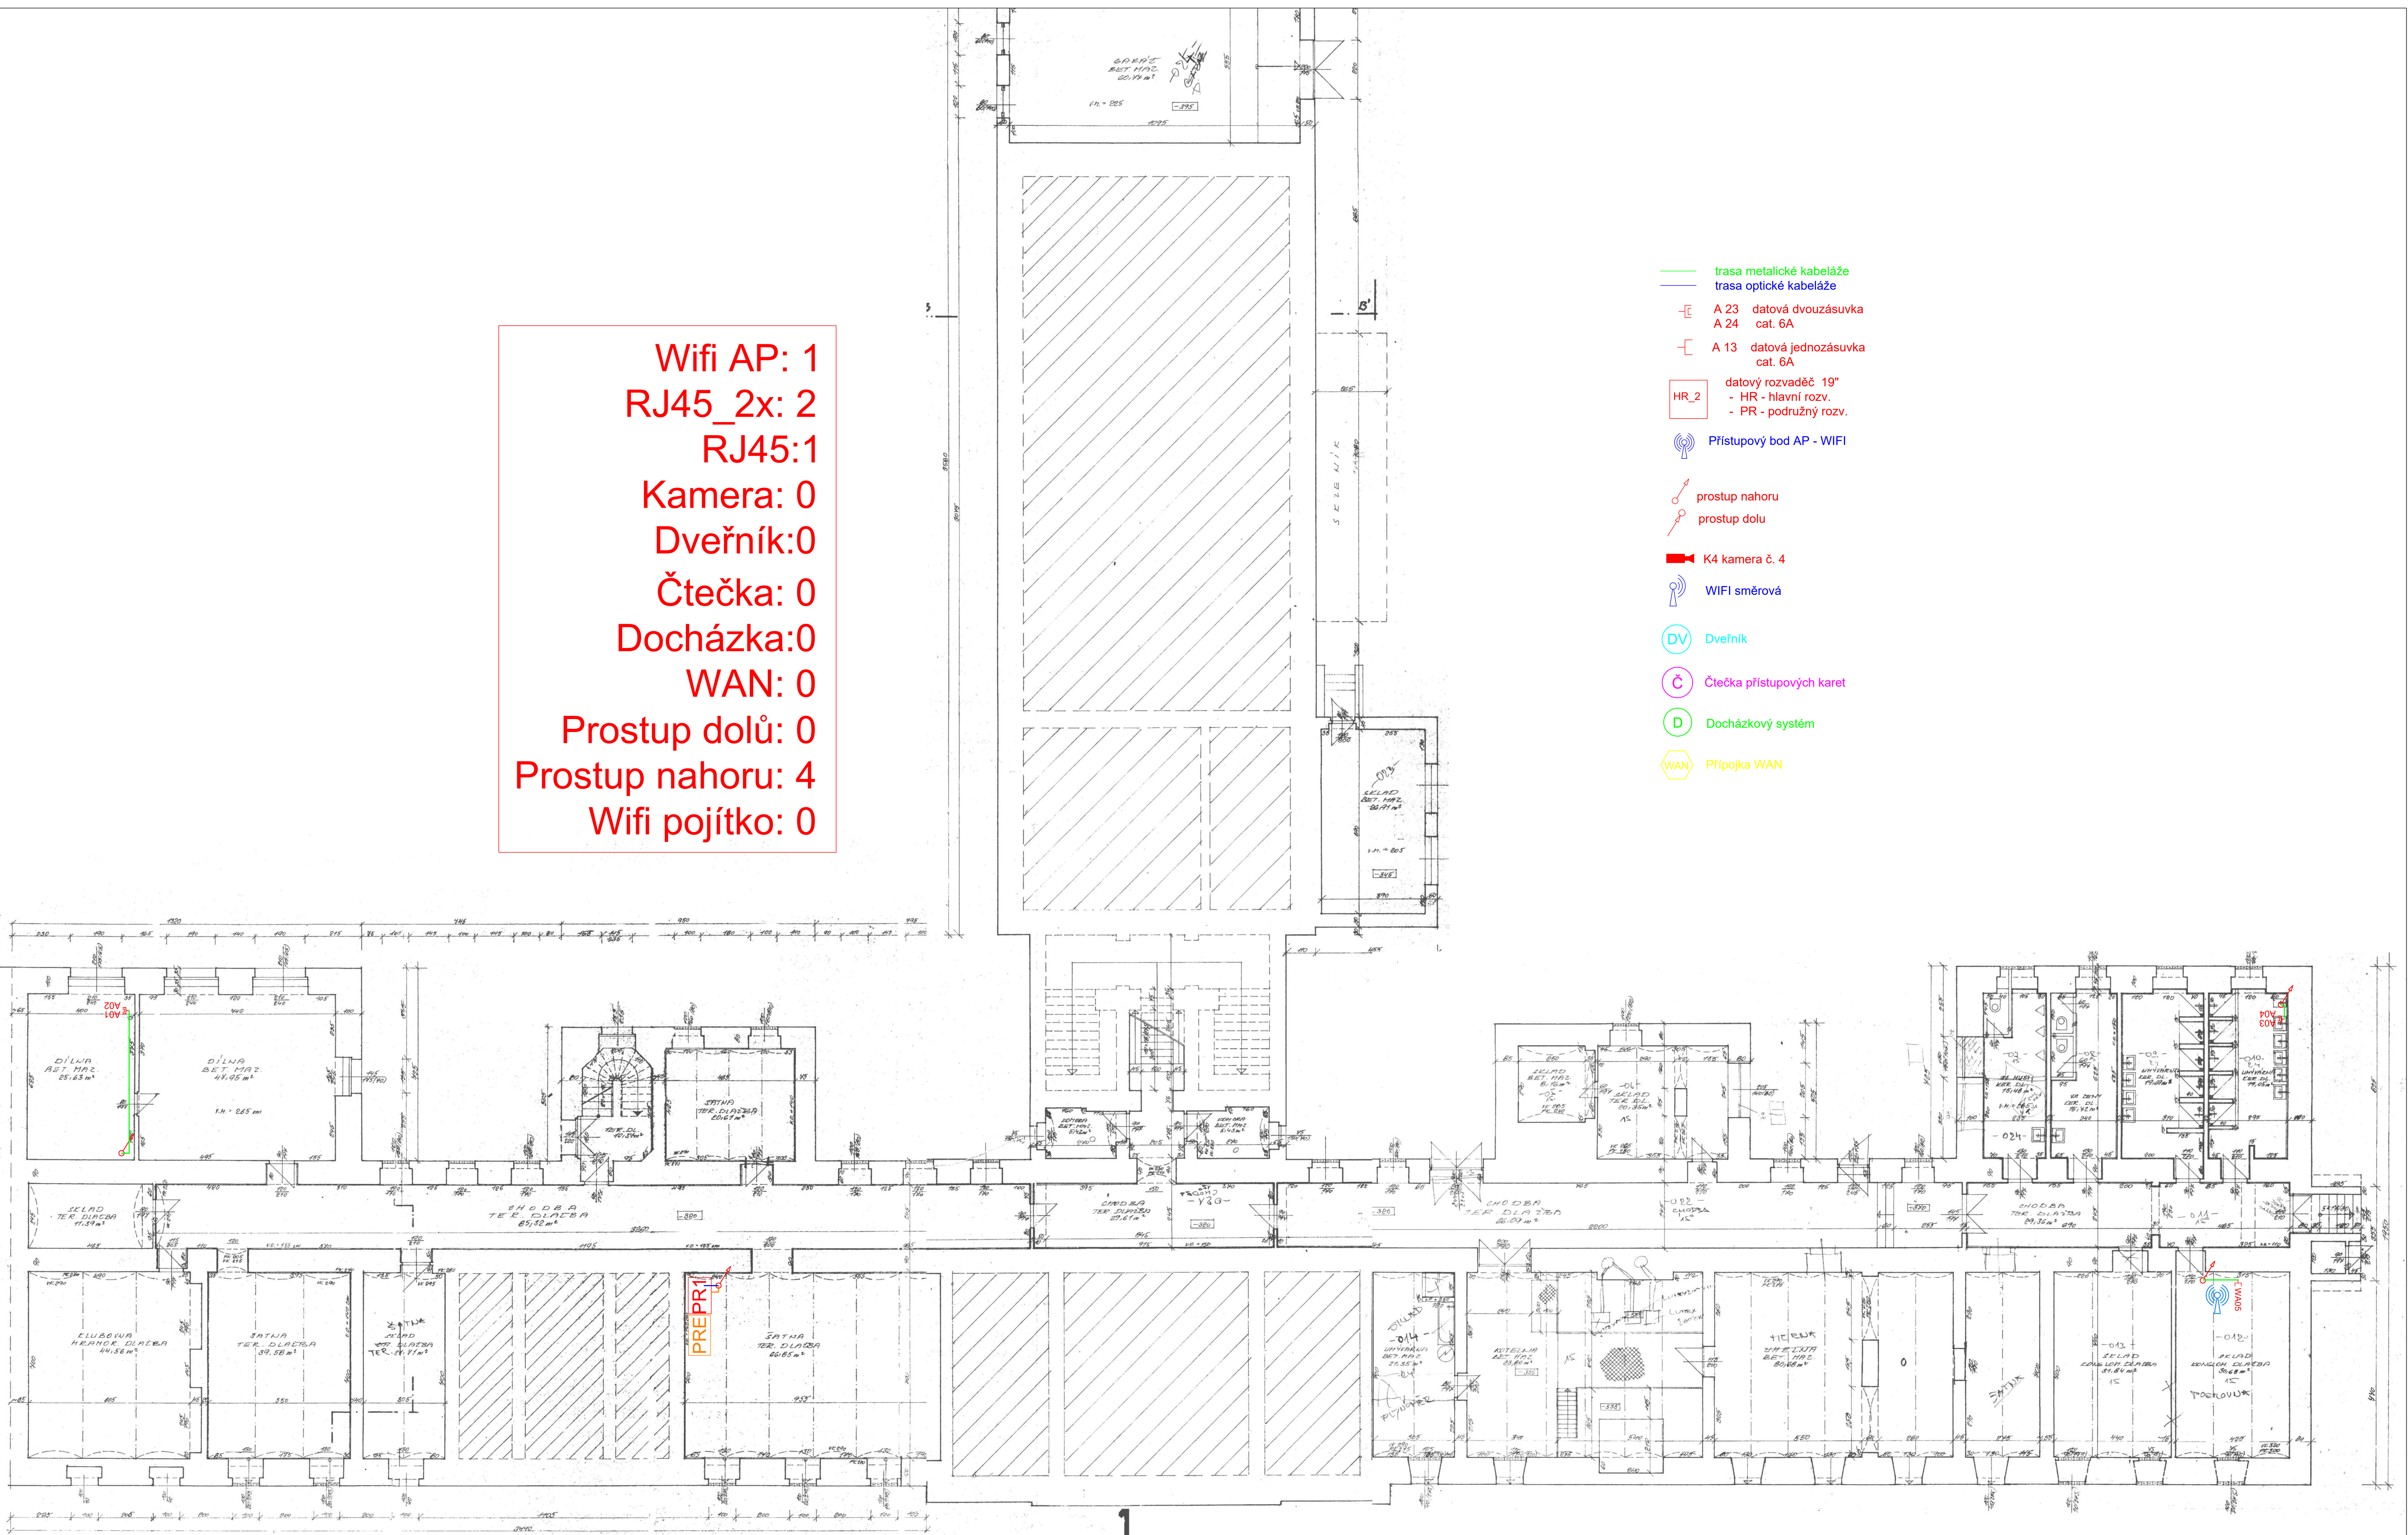


Wifi AP: 29
 RJ45_2x: 38
 RJ45:29
 Kamera: 0
 Dveřník:0
 Čtečka: 0
 Docházka:0
 WAN: 0
 Prostup dolů: 5
 Prostup nahoru: 1
 Wifi pojítka: 0

- trasa metalické kabeláže
- trasa optické kabeláže
- A 23 datová dvouzásuvka
cat. 6A
- A 13 datová jednozásuvka
cat. 6A
- HR_2 datový rozvaděč 19"
- HR - hlavní rozv.
- PR - podružný rozv.
- 📶 Přístupový bod AP - WIFI
- ↕ vstup nahoru
- ↕ vstup dolů
- 📹 K4 kamera č. 4
- 📶 WIFI směrová
- DV Dveřník
- Č Čtečka přístupových karet
- D Docházkový systém
- WAN Připojka WAN




Wifi AP: 23
 RJ45_2x: 26
 RJ45:23
 Kamera: 0
 Dveřník:0
 Čtečka: 0
 Docházka:0
 WAN: 0
 Prostup dolů: 1
 Prostup nahoru: 1
 Wifi pojítko: 0

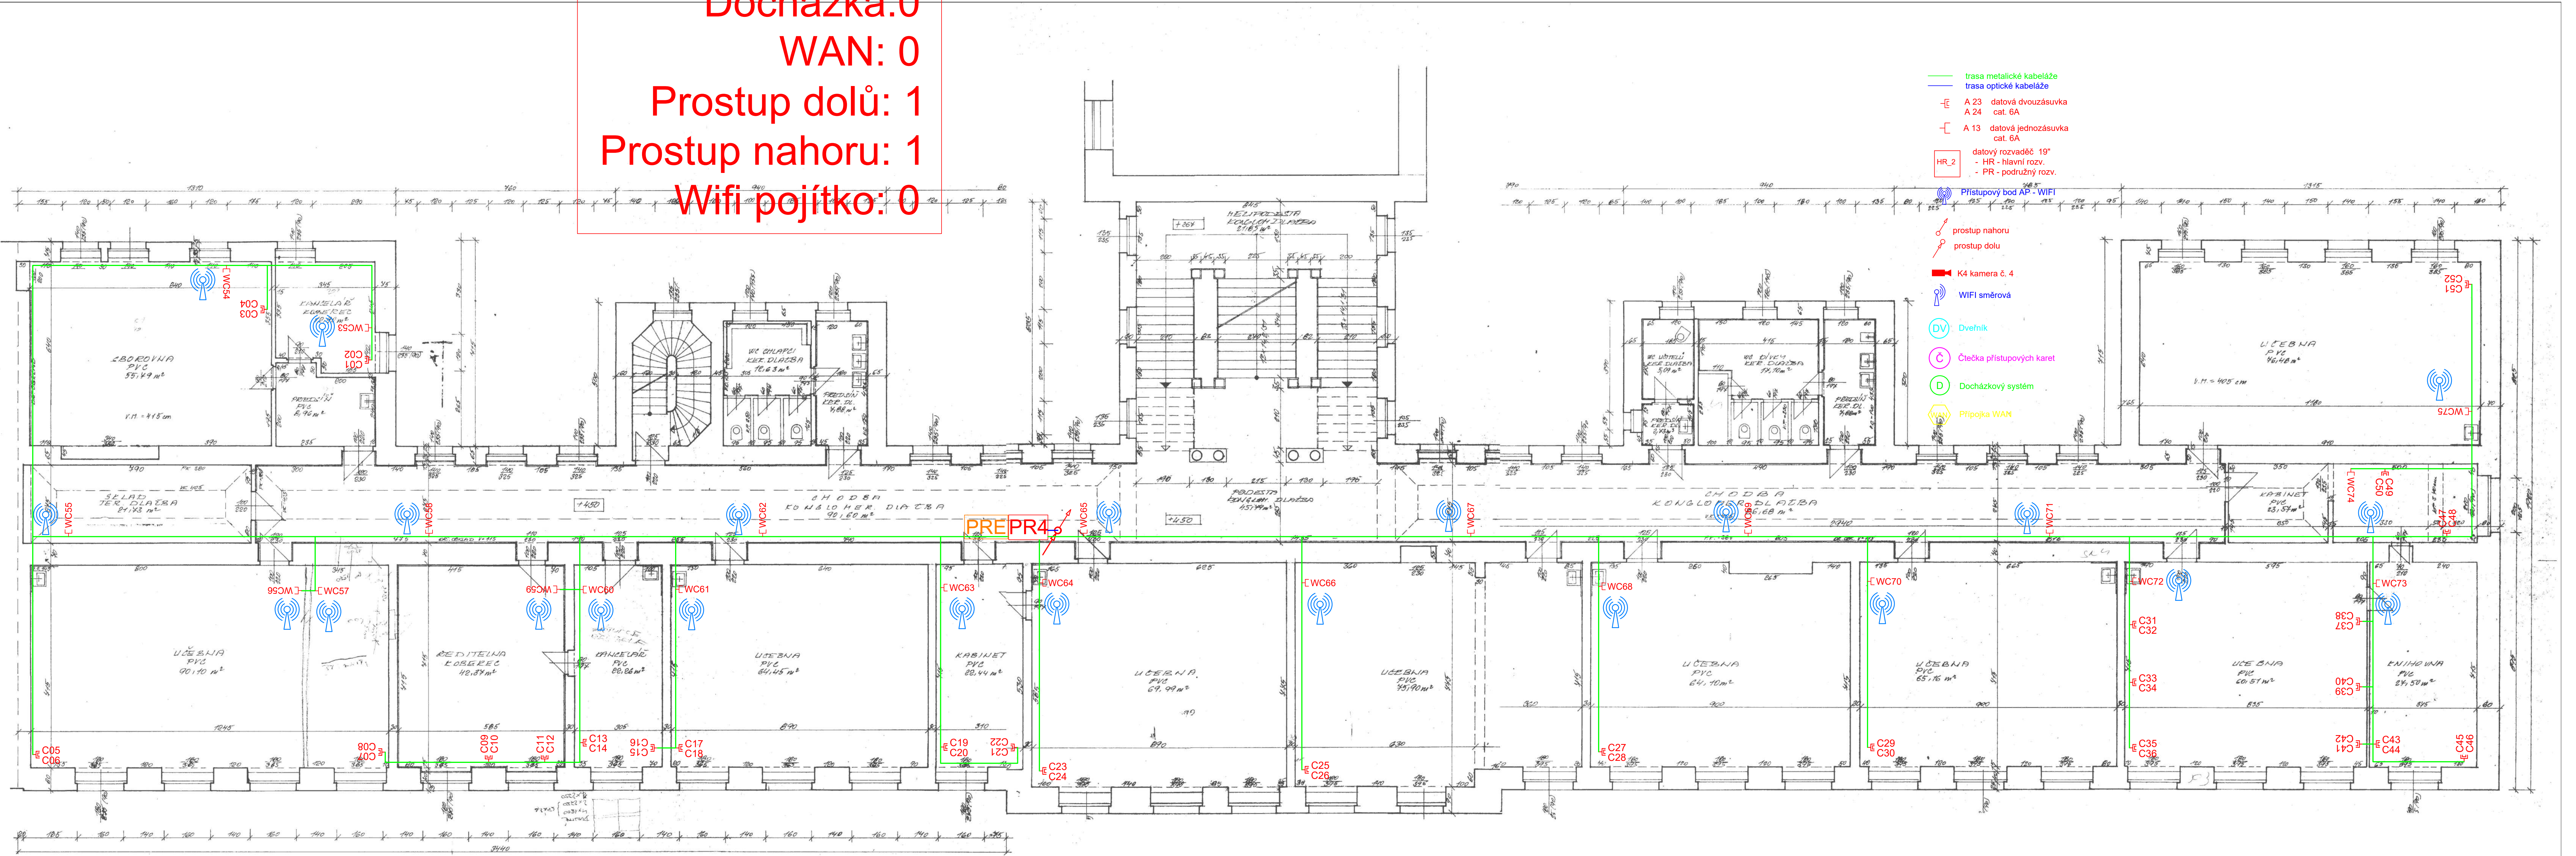

Wifi AP: 19
 RJ45_2x: 21
 RJ45:19
 Kamera: 0
 Dveřník:0
 Čtečka: 0
 Docházka:0
 WAN: 0
 Prostup dolů: 1
 Prostup nahoru: 1
 Wifi pojítka: 0

- trasa metalické kabeláže
- trasa optické kabeláže
- ⌈ A 23 datová dvouzásuvka cat. 6A
- ⌈ A 24 datová jednozásuvka cat. 6A
- ⌈ A 13 datová jednozásuvka cat. 6A
- ⌈ HR_2 datový rozvaděč 19"
 - HR - hlavní rozv.
 - PR - podružný rozv.
- 📶 Přístupový bod AP - WIFI
- ↕ prostup nahoru
- ↕ prostup dolů
- 📹 K4 kamera č. 4
- 📶 WIFI směrová
- DV Dveřník
- Ď Čtečka přístupových karet
- D Docházkový systém
- WAN Připojka WAN

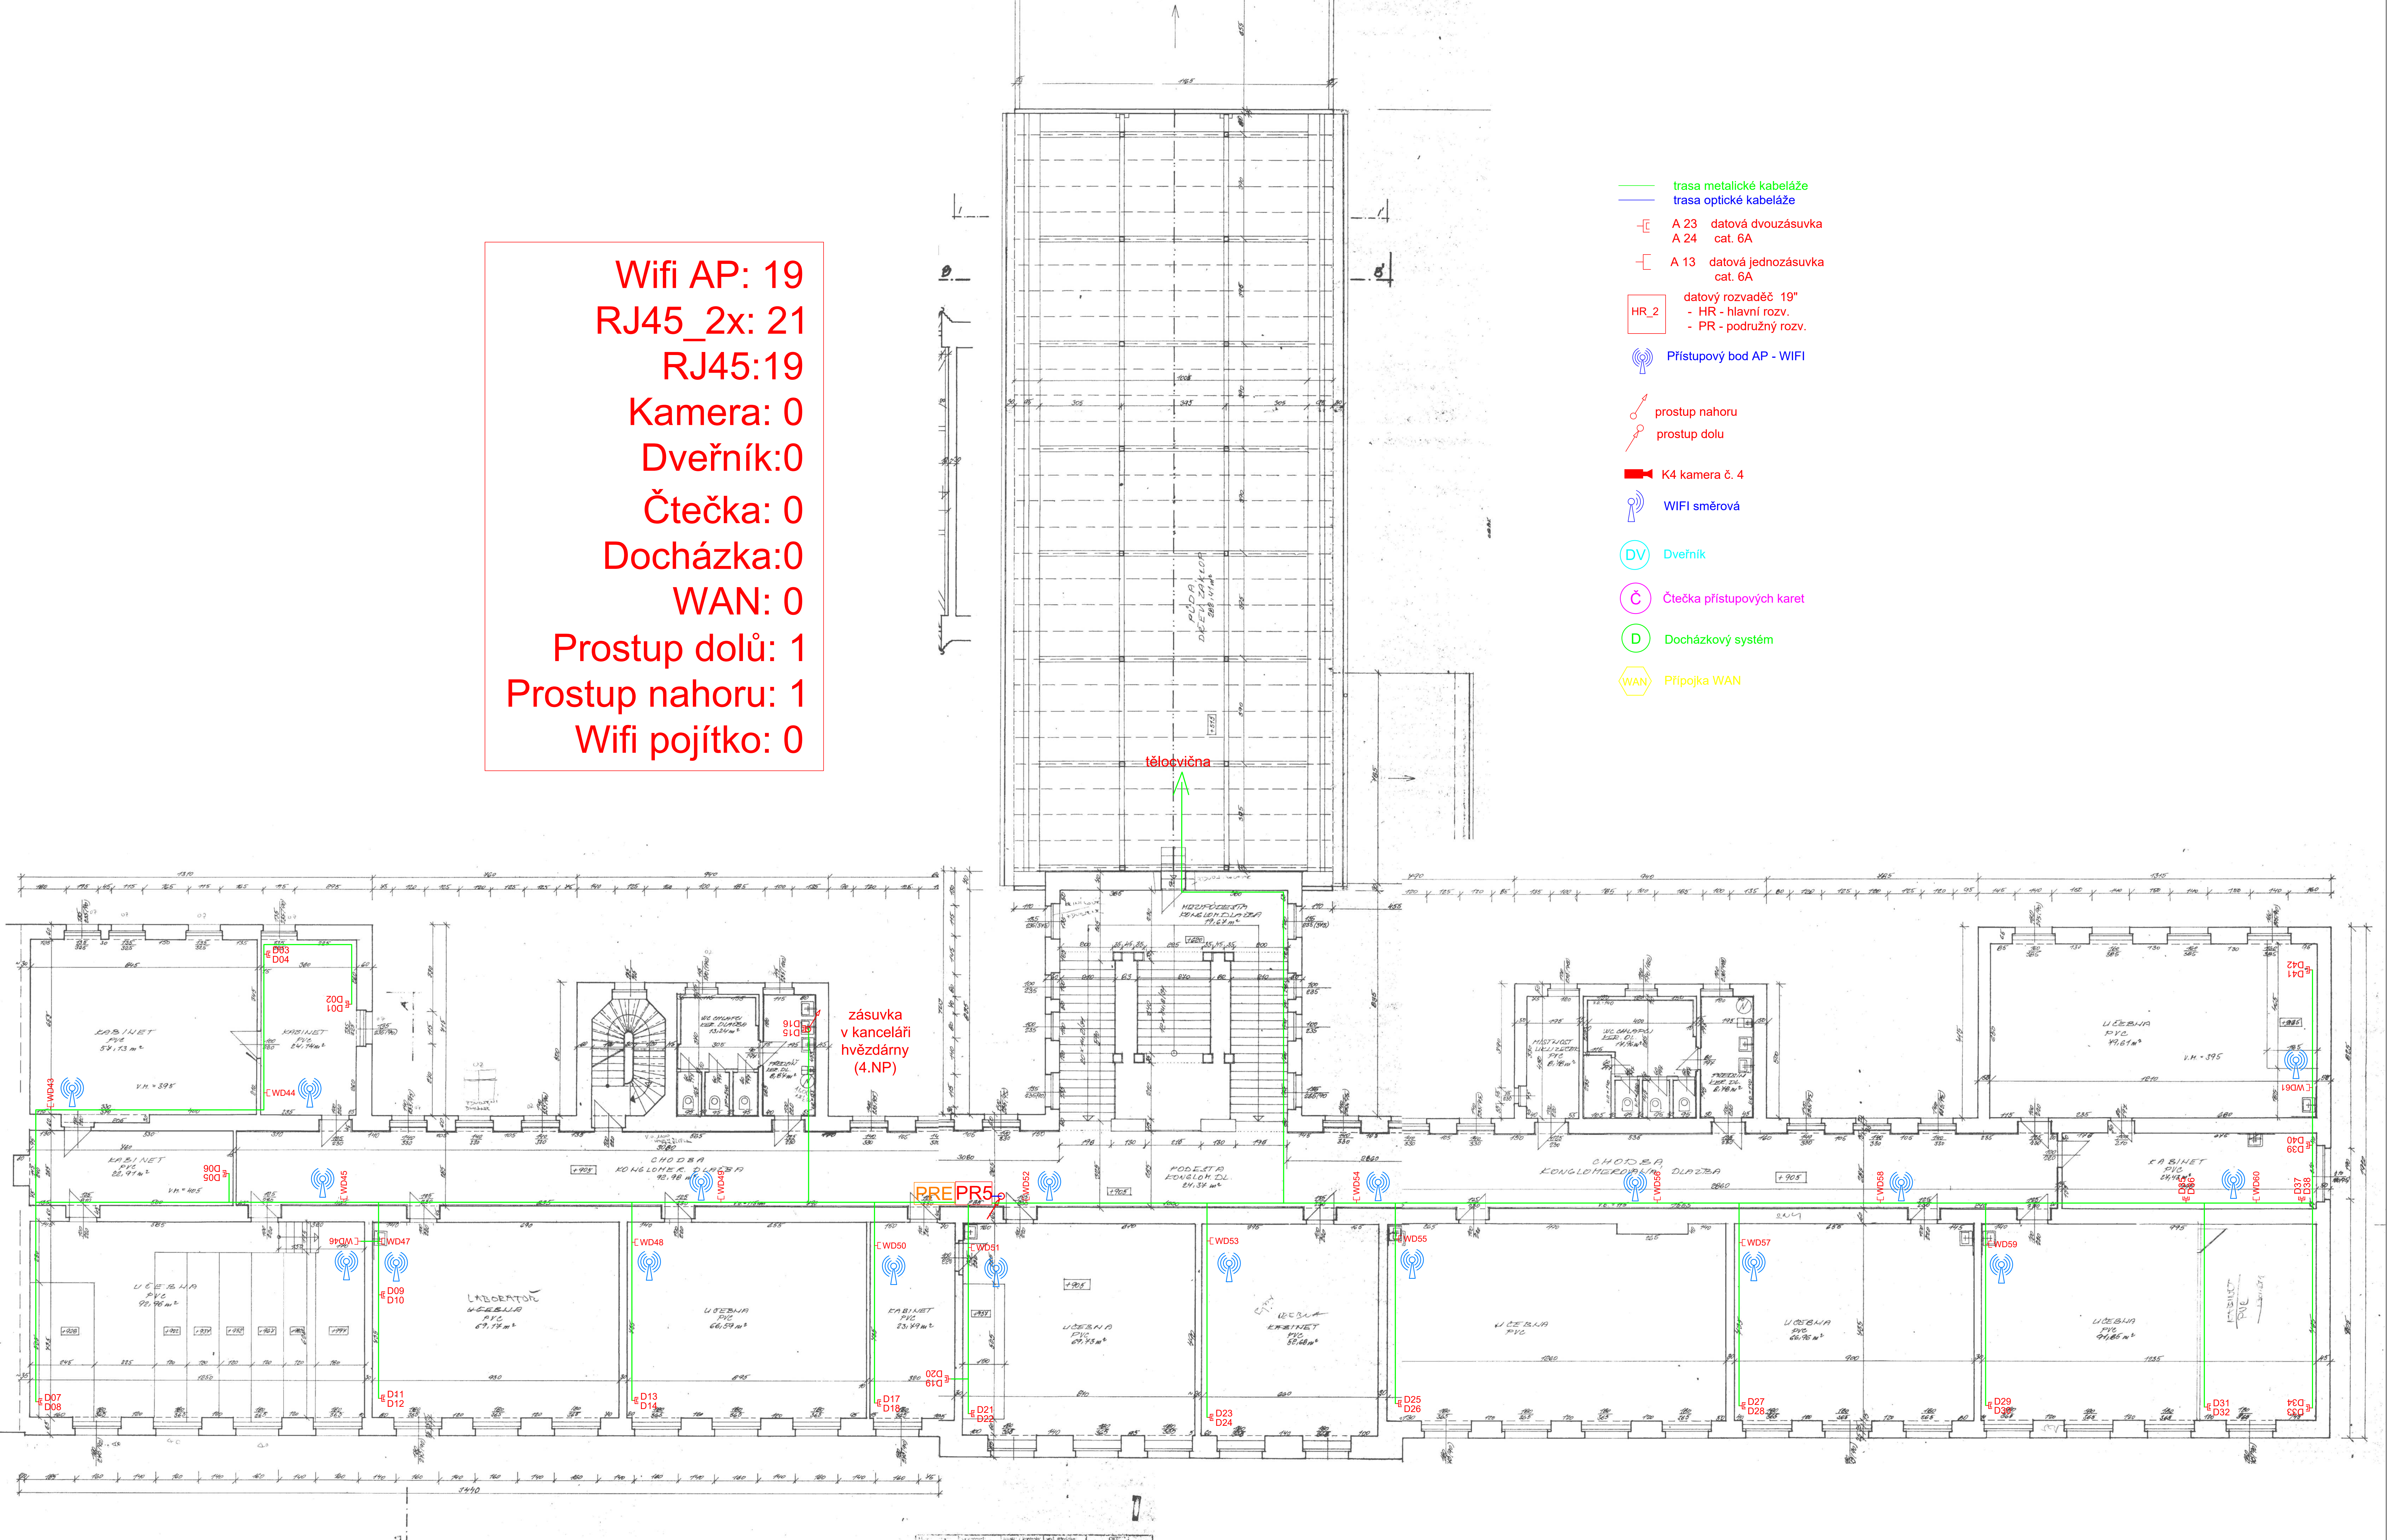

PROJEKTANT	STAVBA	STADIUM
PROJEKTOVÝ ÚSTAV	STAVBA	STADIUM
PROJEKTOVÝ ÚSTAV	STAVBA	STADIUM
PROJEKTOVÝ ÚSTAV	STAVBA	STADIUM
PROJEKTOVÝ ÚSTAV	STAVBA	STADIUM