

Město Uherské Hradiště

se sídlem: Masarykovo náměstí 19, 686 01 Uherské Hradiště

zastoupené: Ing. Stanislavem Blahou, starostou města

IČO: 00291471

DIČ: CZ00291471

odpovědný odbor: Odbor správy majetku města

zástupce ve věcech technických: Mgr. Iva Větríšková, Odbor správy majetku města

Tel: 572 525 386, e-mail: iva.vetriskova@mesto-uh.cz

dále jen **objednatel**

a

STAVSPEKTRUM s.r.o.

se sídlem: Sokolovská 758, 686 01 Uherské Hradiště

zastoupená: Ing. Jaroslavem Martinákem, jednatelem společnosti

zástupce ve věcech smluvních: Ing. Jaroslav Martinák, jednatel společnosti

zástupce ve věcech technických: Ing. Jaroslav Martinák, jednatel společnosti

IČO: 25526863

DIČ: CZ25526863

zapsán v obchodním rejstříku u Krajského soudu v Brně, oddíl C, vložka 30584



dále jen **zhotovitel**

uzavírají tuto

SMLOUVU O DÍLO

dle ustanovení § 2586 a násl. zákona č. 89/2012 Sb., občanského zákoníku, ve znění pozdějších předpisů (dále také jen „občanský zákoník“)

Článek I.

Předmět smlouvy, vymezení pojmů

1. Předmětem této smlouvy je závazek zhotovitele k provedení díla na svůj náklad a nebezpečí a závazek objednatel k převzetí díla a zaplacení ceny za dílo.
2. Dílem dle této smlouvy je realizace stavebních prací v rámci veřejné zakázky:

„Oprava vstupního schodiště správní budovy pohřebiště Mařatice“

(dále také jen „dílo“ nebo „předmět plnění“)

v níže uvedeném rozsahu a dle podmínek výběrového řízení (viz čl. II.).

3. Předmět plnění

Předmětem plnění veřejné zakázky jsou stavební práce, spočívající v provedení opravy vstupního venkovního schodiště a obvodového soklu správní budovy pohřebiště Mařatice v Uherském Hradišti, na parc. č. st. 1122 v k.ú. Mařatice.

V rámci plnění předmětu budou realizovány zejména tyto práce:

- zařízení a zabezpečení staveniště, zajištění přístupu do administrativních prostor budovy,
- odstranění stávající keramické dlažby a obkladů,
- otryskání ploch pískem, očištění podkladních vrstev,



- osekání a broušení betonových povrchů,
- očištění stěn a rubu kleneb tlakovou vodou,
- sanace a vyspravení defektů podkladních vrstev,
- vyrovnání a příprava povrchů na pokládku nové dlažby a obkladů,
- pokládka dlažby a obkladů, zapravení spár,
- obnova nátěru zábradlí,
- úklid staveniště včetně zajištění nakládání s odpady v souladu se zákonem č. 541/2020 Sb., o odpadech.

4. Prováděcí dokumentace

Rozsah prací, jakost, druh materiálů a dodávek, včetně jejich ceny, jsou dány oceněným výkazem výměr (Příloha č. 1 této smlouvy), které je zhotovitel povinen respektovat a při plnění smlouvy v plném rozsahu dodržovat. Jakost všech výrobků a komponentů použitých při realizaci díla, musí odpovídat platným ČSN, případně EN.

5. Výkaz výměr věcně definuje dílo. Od takto vymezeného rozsahu se budou posuzovat případné změny věcného rozsahu a technického řešení díla.

6. Nedílnou součástí díla a ceny za provedení díla je mimo jiné zejména:

- zmapování stávajícího stavu,
- projednání a zajištění povolení záboru veřejného prostranství, včetně úhrady vyměřených poplatků, a dále projednání a zajištění povolení zvláštního užívání komunikací, včetně úhrady vyměřených poplatků a uzavření dohody o omezeném užívání,
- zajištění dopravního značení k dopravním omezením, jeho přemísťování a následné odstranění,
- projednání a zajištění případného vyjádření Policie ČR a oddělení dopravního úřadu stavebního úřadu a životního prostředí MěÚ Uherské Hradiště k plánovanému dopravnímu omezení komunikací,
- zajištění všech nezbytných opatření organizačního a stavebně technologického charakteru nezbytných k řádnému provedení díla,
- zřízení a odstranění zařízení staveniště, včetně případného napojení na inženýrské sítě,
- zabezpečení staveniště (ohrazení, oplocení, atd.) s respektováním Vyhlášky č. 146/2024 Sb., o požadavcích na výstavbu,
- opatření proti znehodnocení díla či materiálů vlivem nepříznivých klimatických podmínek,
- zajištění a provedení všech nutných zkoušek podle ČSN vztahujících se k prováděnému dílu, včetně pořízení protokolů,
- zajištění všech ostatních nezbytných zkoušek, atestů a revizí podle ČSN a případných jiných právních nebo technických předpisů platných v době provádění díla, kterými bude prokázáno dosažení předepsané kvality a předepsaných technických parametrů díla,
- zajištění a předání atestů a dokladů o požadovaných vlastnostech výrobků k předání díla (včetně případných prohlášení o shodě dle zákona č. 22/1997 Sb. o technických požadavcích na výrobky),
- respektování zákona č. 541/2020 Sb., o odpadech, odpady budou přednostně využívány nebo nabízeny k využití, nevyužitelné odpady budou odstraněny v souladu s výše uvedeným zákonem,
- úklid místa plnění po dobu realizace díla a před protokolárním předáním a převzetím díla uvedení všech povrchů dotčených stavbou do původního stavu (komunikace, chodníky, zeleň, apod.) a odstranění přechodného dopravního značení,
- minimalizace hlučnosti a prašnosti na staveništi a v jeho blízkém okolí při provádění stavebních prací.

7. Součástí předmětu plnění jsou dále i činnosti a dodávky zhotovitele v této smlouvě (zejména v podkladech pro provedení díla dle čl. II.) výslovně neuvedené, které jsou však nezbytné k řádnému provedení díla dle této smlouvy a o kterých zhotovitel vzhledem ke své kvalifikaci a zkušenostem měl nebo mohl vědět. Provedení těchto činností je již plně zahrnuto v ceně díla.

8. Zhotovitel prohlašuje a zavazuje se dílo provést s potřebnou péčí, v ujednaném čase a obstarat vše, co je k provedení díla potřeba, v souladu s podklady pro provedení díla (článek II.), popřípadě rozhodnutími správních orgánů a dotčených orgánů či osob. Je přitom vázán příkazy objednatele ohledně způsobu provádění díla. Na případnou nevhodnost pokynů objednatele je zhotovitel povinen upozornit.

9. Zhotovitel se zavazuje postupovat při provádění díla v souladu s platnými právními předpisy a technickými normami. Zhotovitel je při provádění díla povinen dodržovat mj. závazné ČSN, příp. EN a příslušná ustanovení Vyhlášky č. 146/2024, o požadavcích na výstavbu. Zhotovitel se dále zavazuje zajistit bezpečnost silničního provozu, ochranu zdraví, osob a majetku a bezpečnost práce.

Článek II.

Podklady pro provedení díla

1. Podklady pro provedení díla tvoří podmínky k výběrovému řízení pro veřejnou zakázku malého rozsahu na stavební práce „Oprava vstupního schodiště správní budovy pohřebiště Mařatice“ zahrnující:
- výzvu k podání nabídek k veřejné zakázce, včetně příloh,
 - nabídku zhotovitele, včetně oceněného výkazu výměr (Příloha č. 1 této smlouvy).
2. Zhotovitel prohlašuje, že se před podpisem této smlouvy seznámil s podmínkami a podklady výběrového řízení jako odborně způsobilý subjekt a prohlašuje, že dílo lze podle této technické specifikace a zadávacích podmínek provést tak, aby sloužilo svému účelu a splňovalo všechny požadavky na něj kladené a očekávané. Zhotovitel také podrobně prostudoval položkový rozpočet (výkaz výměr a soupis dodávek a prací) a podklady pro provedení díla a na základě toho přistoupil ke zpracování nabídky ve výběrovém řízení.

Článek III.

Doba a místo plnění

1. **Doba plnění:**
Zahájení provádění díla: do 10 dnů ode dne nabytí účinnosti této smlouvy.

K předání a převzetí místa plnění dojde bezodkladně po nabytí účinnosti této smlouvy, a to na výzvu objednatele (zástupce objednatele ve věcech technických). O předání a převzetí místa plnění bude pořízen písemný zápis (předávací protokol), podepsaný oprávněnými zástupci obou smluvních stran. Zařízení staveniště vybuduje na své náklady zhotovitel, který si na své náklady také zajistí místa pro skládky materiálu pro realizaci prací podle této smlouvy. Zařízení staveniště zabezpečuje zhotovitel v souladu se svými potřebami, specifikací předanou objednatelem a s požadavky objednatele. Zhotovitel je povinen vyklidit místo plnění a odstranit zařízení staveniště ve lhůtě a za podmínek podle čl. IX. odst. 7 této smlouvy.

Ukončení provádění díla: nejpozději do 15. 10. 2024.

Dílo bude zhotovitelem řádně provedeno (tzn. dokončeno a předáno), ve shora uvedeném termínu.

2. Předání a převzetí díla bude provedeno dle čl. IX. této smlouvy.
3. Dodržení termínu provedení díla zhotovitelem je závislé na řádné a včasné součinnosti objednatele dohodnuté v této smlouvě. Po dobu prodloužení objednatele s poskytnutím součinnosti není zhotovitel v prodloužení s plněním závazku.
4. Zhotovitel je v rámci dodržení kvality a technologických předpisů oprávněn přerušit práce v případě nevhodných klimatických podmínek, kdy z technologických důvodů nelze provádět práce. Za nevhodné klimatické podmínky se považují dešťové srážky, třeba i krátkodobého charakteru, námraza, mráz, sníh a pokles teploty pod + 5 °C. Zhotovitel opětovně zahájí práce, které přerušil z důvodu nevhodných klimatických podmínek v souladu s technologickým předpisem. O dobu přerušení se prodlužuje doba plnění. O době přerušení budou vedeny přesné záznamy, které budou vzájemně odsouhlaseny oběma smluvními stranami.
5. Termín provedení díla může být měněn jen v případě dohody o změně smlouvy dle čl. VI. odst. 2.
6. **Místo plnění**
Místem plnění je pozemek p. č. 1122 (zastavěná plocha a nádvoří) v k.ú. Mařatice, který se nachází v uzavřeném areálu pohřebiště. Bližší je místo plnění specifikováno v Příloze č. 2 této smlouvy.

7. Zhotovitel se zavazuje postupovat tak, aby bylo po celou dobu provádění díla zajištěno minimalizování prašnosti, hlučnosti a omezení dopravní obslužnosti v místě plnění i jeho blízkém okolí.
8. Práce na díle budou prováděny v **pracovní dny od 7:00 hod. do 19:00 hod.** Ve dnech pracovního volna a klidu budou práce prováděny pouze po odsouhlasení s objednatelem zápisem ve stavebním deníku. V případě potřeby (pietní akt apod.) může operativně objednatel (prostřednictvím zástupce Správy pohřebišť (HRATES a.s.)) požadovat přerušení stavebních prací na nezbytně nutnou dobu. V průběhu provádění prací je nutné zajistit stálý přístup do administrativních prostor správní budovy.

Článek IV. Cena za dílo

1. Cena za zhotovení díla v rozsahu celého článku I. je stanovena dohodou smluvních stran jako cena maximální a nejvýše přípustná, bez možnosti navyšování, ve výši:

546 100,09 Kč bez DPH
114 681,02 DPH 21%
660 781,11 Kč včetně DPH.

2. Cena za kompletní dílo byla dohodnuta dle úplného a závazného oceněného položkového rozpočtu (Příloha č. 1 této smlouvy). Zhotovitel je vázán cenou za kompletní dílo dle úplného a závazného položkového rozpočtu, do úplného dokončení díla.
3. Cena za zhotovení díla obsahuje veškeré náklady zhotovitele nutné k úplné a řádné realizaci díla a předpokládaný vývoj cen ve stavebnictví až do konce její platnosti, rovněž obsahuje i předpokládaný vývoj kurzů české koruny k zahraničním měnám až do konce její platnosti.
4. Objednatel/příjemce zdanitelného plnění nejedná jako osoba povinná k dani, proto nebude pro zdanitelné plnění aplikován režim přenesené daňové povinnosti na příjemce plnění dle § 92e zákona č. 235/2004 Sb., o dani z přidané hodnoty, ve znění pozdějších předpisů.

Článek V. Platební podmínky

1. Objednatel neposkytuje zálohy. Zhotovitel bude objednateli fakturovat kompletně provedené dílo po jeho dokončení a protokolárním předání, na základě soupisu skutečně provedených prací a dodávek odsouhlaseného objednatelem (osobou zástupce objednatele ve věcech technických), do výše sjednané ceny díla.
2. Daňový doklad (faktura) bude vystaven s náležitostmi dle ustanovení § 29 zákona č. 235/2004 Sb., o dani z přidané hodnoty, ve znění pozdějších předpisů.
3. Nebude-li daňový doklad (faktura), obsahovat povinnou nebo dohodnutou náležitost, je objednatel oprávněn vrátit vadný daňový doklad (fakturu) před uplynutím lhůty splatnosti zpět zhotoviteli. Ve vráceném daňovém dokladu (faktuře) vyznačí objednatel důvod jeho vrácení. Zhotovitel provede opravu vystavením nového řádného daňového dokladu (faktury). V takovém případě není objednatel v prodlení se zaplacením ceny díla a nová lhůta splatnosti začne běžet ode dne, kdy bude objednateli doručen opravený daňový doklad (faktura).
4. Platba bude uskutečněna formou bezhotovostního převodu finančních prostředků na bankovní účet zhotovitele. Lhůta splatnosti daňového dokladu (faktury) je sjednána v délce 30 dnů ode dne jeho vystavení (s tím, že bude objednateli doručen nejméně 15 dnů před uplynutím lhůty jeho splatnosti). Termínem úhrady se rozumí den odepsání finančních prostředků z bankovního účtu objednatele.

Článek VI. Změny díla

1. Změny v technickém řešení díla bez vlivu na termín plnění nebo cenu díla lze řešit zápisem odsouhlaseným oprávněnými zástupci smluvních stran učiněným ve stavebním deníku, není-li v této smlouvě uvedeno jinak. Takový zápis musí odsouhlasit za zhotovitele *jméno, příjmení a funkce*, za objednatele pak zástupce ve věcech technických.
2. Jiné změny díla musí být sjednány formou písemného, vzestupně číslovaného dodatku k této smlouvě, schváleného příslušným orgánem objednatele.
3. V případě změn rozsahu díla u prací, které jsou obsaženy v položkovém rozpočtu, bude změna ceny stanovena na základě jednotkové ceny dané práce v položkovém rozpočtu. V případě změny rozsahu díla u prací, které nejsou obsaženy v položkovém rozpočtu, bude změna ceny stanovena písemnou dohodou smluvních stran, maximálně však do výše jednotkových cen dle ceníku ÚRS.

Článek VII. Stavební deník a bezpečnost

1. Zhotovitel je povinen vést stavební deník. Deník bude trvale přístupný objednateli nebo jeho zástupci. Zhotovitel se zavazuje do tohoto stavebního deníku zapisovat všechny skutečnosti rozhodné pro plnění smlouvy, zejména údaje o časovém postupu prací, jejich jakosti, důvody odchylek prováděných prací od projektu či doby plnění, dohody na provedení změn dle čl. VI. této smlouvy a další údaje potřebné pro řádné posouzení ze strany orgánů státní správy.
2. Obě smluvní strany se dohodly, že stavební deník bude splňovat náležitosti stanovené vyhláškou č. 131/2024 Sb., o dokumentaci staveb, ve znění předpisů následujících, a dále odpovídat běžným stavebním zvyklostem. Objednatel se zavazuje zápisy v deníku průběžně sledovat.
3. Zhotovitel zodpovídá za bezpečnost práce svých pracovníků a pracovníků subdodavatelů.
4. **Bezpečnost a ochrana zdraví při práci na staveništi**
V případě, že se na stavbu vztahují povinnosti uvedené v zákoně č. 309/2006 Sb., kterým se upravují další požadavky bezpečnosti a ochrany zdraví při práci v pracovněprávních vztazích a o zajištění bezpečnosti a ochrany zdraví při činnosti nebo poskytování služeb mimo pracovněprávní vztahy, ve znění předpisů následujících (dále jen „zákon o zajištění dalších podmínek bezpečnosti a ochrany zdraví při práci“), zhotovitel plně odpovídá za splnění níže uvedených povinností:
 - a. zhotovitel je povinen nejpozději do 8 dnů před zahájením prací na staveništi splnit povinnost dle ustanovení § 16 písm. a) zákona o zajištění dalších podmínek bezpečnosti a ochrany zdraví při práci,
 - b. zhotovitel je povinen poskytnout v souladu s ustanovením § 16 písm. b) zákona o zajištění dalších podmínek bezpečnosti a ochrany zdraví při práci, koordinátorovi součinnost potřebnou pro plnění jeho úkolů po celou dobu realizace stavby,
 - c. zhotovitel je povinen koordinátorovi určenému objednatelům dle zákona o zajištění dalších podmínek bezpečnosti a ochrany zdraví při práci, nejpozději 10 dnů před zahájením prací a činností na staveništi vystavující fyzickou osobu zvýšenému ohrožení života nebo poškození zdraví, předložit návrh plánu podle druhu a velikosti stavby zpracovaného dle ustanovení § 15 odst. 2 zákona o zajištění dalších podmínek bezpečnosti a ochrany zdraví při práci, zejména nařízení vlády č. 591/2006 Sb., o bližších minimálních požadavcích na bezpečnost a ochranu zdraví při práci na staveništích, ve znění nařízení č. 136/2016 Sb. Zhotovitel je povinen předkládat koordinátorovi aktualizace plánu dle skutečného průběhu stavby zpravidla na kontrolních dnech, nebude-li dohodnuto smluvními stranami jinak,
 - d. zhotovitel je po dobu provádění díla zodpovědný za zajištění bezpečnosti práce, provozu technických zařízení a vybavení, dodržování stanovených provozních a organizačních podmínek, zajišťujících zachování plynulosti a bezpečnosti dopravních a jiných aktivit v lokalitě stavby. V rámci toho je zhotovitel povinen dodržovat zákoník práce, zákon o zajištění dalších podmínek bezpečnosti a ochrany zdraví při práci a prováděcí předpisy. Zhotovitel je povinen vypracovat pro staveniště požární řád, poplachové směrnice stavby a provozně dopravní řád a je povinen je viditelně na staveništi umístit,

- e. zhotovitel je povinen zajistit dodržování povinností dle zákona o zajištění dalších podmínek bezpečnosti a ochrany zdraví při práci, a dodržování předpisů zpracovaných dle předchozího odstavce i u svých subdodavatelů a jiných osob, které se osobně podílí na zhotovení stavby (viz ustanovení § 17 zákona o zajištění dalších podmínek bezpečnosti a ochrany zdraví při práci),
- f. dojde-li k jakémukoliv úrazu při provádění díla nebo při činnostech souvisejících s prováděním díla, je zhotovitel povinen zabezpečit vyšetření úrazu a sepsání příslušného záznamu. Objednatel je povinen poskytnout zhotoviteli nezbytnou součinnost.

Článek VIII.

Kontroly díla

1. Objednatel (nebo osoba, zajišťující technický dozor stavebníka) bude na stavbě organizovat kontrolní dny, kterých se zhotovitel zastoupený min. osobou pověřenou vedením stavby zavazuje zúčastnit. Zjistí-li, že zhotovitel porušuje své povinnosti, může požadovat, aby zhotovitel zajistil nápravu a prováděl dílo řádným způsobem. Neučiní-li tak zhotovitel ani v přiměřené době, může objednatel odstoupit od smlouvy, vedl-li by postup zhotovitele nepochybně k podstatnému porušení smlouvy.
2. Zhotovitel se zavazuje zápisem do stavebního deníku a telefonickým potvrzením přizvat objednatele ke kontrole všech prací, materiálů a konstrukcí, které mají být zabudované nebo budou nepřístupné, a to minimálně 2 pracovní dny před jejich zakrytím. Pokud se objednatel nedostaví a nevykoná kontrolu těchto prací, bude zhotovitel v práci pokračovat. Pokud bude objednatel dodatečně požadovat odkrytí těchto prací, je zhotovitel povinen tento požadavek splnit na náklady objednatele za předpokladu, že dodatečnou kontrolou nebylo zjištěno, že práce nebyly řádně provedeny; v opačném případě jsou náklady k tíži zhotovitele.

Článek IX.

Předání a převzetí díla

1. Dílo je provedeno, je-li kompletně dokončeno a předáno a je předvedena jeho způsobilost sloužit svému účelu.
2. Zhotovitel je povinen vyzvat objednatele písemně poštou, e-mailem nebo jiným vhodným způsobem k převzetí díla, a to nejméně 2 pracovní dny předem.
3. O předání a převzetí díla sepíše zhotovitel předávací protokol. Podpisem protokolu oběma smluvními stranami dochází k řádnému předání a převzetí díla.
4. Dílo objednatel převezme i tehdy, když v předávacím protokolu budou uvedeny ojedinělé drobné vady, které samy o sobě ani ve spojení s jinými nebrání užívání díla funkčně nebo esteticky, ani jeho užívání podstatným způsobem neomezují. Tyto drobné vady budou jednotlivě specifikovány v předávacím protokolu, včetně uvedení termínu jejich odstranění.
5. Dílo s jinými vadami objednatel nepřevzme. Smluvní strany o této skutečnosti sepiší zápis, v němž zaznamenají svá tvrzení a opatří jej svými podpisy. V případě odepření podpisu se do zápisu uvede důvod tohoto odepření.
6. Zhotovitel připraví k předávacímu řízení tyto dokumenty:
 - a. předávací protokol,
 - b. stavební deník,
 - c. certifikáty výrobků, záruční listy, protokoly o shodě, případně protokoly nezbytných zkoušek, revizí, atestů podle ČSN a jiné doklady požadované objednatelem,
 - d. záruční listy, příp. návody k užívání v českém jazyce
 - e. popř. další doklady související s provedením díla.
7. Zhotovitel vyklidí místo plnění díla (staveniště) do 3 dnů po předání a převzetí díla. Po tomto termínu je zhotovitel oprávněn ponechat na staveništi pouze materiál nutný k odstranění vad, bude-li s ním dílo objednatelem převzato.



Článek X.

Vlastnické právo k dílu a nebezpečí škody

1. Vlastníkem zhotovovaného díla je objednatel.
2. Zhotovitel nese nebezpečí škody na díle až do jeho předání a převzetí objednatelem dle čl. IX. odst. 3. této smlouvy a do stejného okamžiku odpovídá zhotovitel také za škody vzniklé objednateli a třetím osobám v souvislosti s realizací díla.
3. Zhotovitel musí mít po celou dobu provádění díla sjednáno pojištění odpovědnosti za škodu vzniklou jinému v souvislosti s realizací díla a z důvodu odcizení či poškození věcí třetím osobám, a to minimálně na pojistnou částku ve výši 1 000 000 Kč.
4. Zhotovitel se zavazuje předložit na požádání objednatele kopii (příp. certifikát, z něhož bude zřejmé, o jaké pojištění se jedná, na jakou hodnotu je uzavřeno, jaká je platnost pojistné smlouvy, výše spoluúčasti zhotovitele, kontakt na pojistitele pro případné ověření údajů ze strany objednatele) pojistné smlouvy dle čl. X. odst. 3., a to nejpozději do 3 dnů od doručení písemné výzvy objednatele. Pojištění bude uzavřeno zhotovitelem díla a bude kryt rizika vyplývající z činnosti všech účastníků provádění díla (včetně subdodavatelů).

Článek XI.

Odpovědnost za vady

1. Zhotovitel odpovídá za vady díla, které má dílo v době předání a převzetí, resp. odpovídá za řádné splnění závazku (čl. I. této smlouvy). Za vady pozdější odpovídá tehdy, vznikly-li porušením jeho povinností.
2. Dílo má vady, pokud neodpovídá svou kvalitou či rozsahem podmínkám stanoveným v této smlouvě nebo požadavkům platných právních předpisů a norem.
3. Tímto článkem nejsou dotčena záruční ustanovení (čl. XII.).

Článek XII.

Smluvní záruka za jakost

1. Zhotovitel prohlašuje, že dílo zhotoví podle podmínek smlouvy a nejméně v záruční době bude mít vlastnosti v této smlouvě dohodnuté nebo obvyklé, odpovídající účelu této smlouvy.
2. Zhotovitel přebírá závazek a odpovědnost za vady díla, které se na díle vyskytnou v průběhu záruční doby. Záruka za jakost díla, kvalitu provedených prací, zabudovaných materiálů a jednotlivých komponentů se sjednává v délce **60 měsíců**. Záruka na jednotlivé komponenty (nakupované výrobky a zařízení), kde je výrobcí a dodavatelem poskytována záruka kratší, bude zhotovitelem poskytnuta nejméně v délce **24 měsíců**.
3. Záruční doba počíná běžet předáním a převzetím díla (čl. IX. odst. 3).
4. Pokud v záruční době vznikne havárie na díle, zahájí zhotovitel práce na jejím odstranění do 24 hodin od jejího telefonického nahlášení objednatelem. Havárii na díle objednatel nahlásí zde: tel.: 777 822 220, email: prprava@stavspektrum.cz, kontaktní osoba pro hlášení havárie je Ing. Jaroslav Martinák, jednatel společnosti.
5. Objednatel je povinen oznámit zhotoviteli vadu na díle, která se vyskytla v průběhu záruční doby, bez zbytečného odkladu. Oznámení vady musí být zasláno zhotovitelem písemně, prostřednictvím e-mailu či jiným vhodným způsobem.
6. Zhotovitel je povinen započít s odstraňováním vady ve lhůtě 5 dnů ode dne jejího oznámení a do 15 dnů ode dne oznámení vadu odstranit, nebude-li smluvními stranami dohodnuto jinak.
7. Smluvní strany se mohou písemně dohodnout na způsobu řešení reklamace. Pro vyloučení pochybností se sjednává, že pokud nebude zhotovitel objednatelem požádán o jiné řešení reklamace, je zhotovitel povinen učinit veškeré kroky vedoucí k bezodkladnému odstranění oznámené vady.

8. Záruka se nevztahuje na vady, u kterých zhotovitel prokáže, že byly způsobeny vnějšími událostmi, zejména neodborným zacházením objednatele, nedostatečnou údržbou, násilným poškozením, či živelnými pohromami.
9. Pro postup při uplatnění nároků z vad v záruční době (reklamační řízení) a pro nároky z těchto vad se použijí ustanovení § 2619 a § 2113 a násl. zákona č. 89/2012 Sb., občanský zákoník, ve znění pozdějších předpisů.

Článek XIII.

Úrok z prodlení

V případě prodlení kterékoli ze stran s plněním peněžitého závazku dohodnutého v této smlouvě je strana, která je v prodlení, povinna zaplatit druhé smluvní straně úrok z prodlení v zákonné výši z částky, ohledně jejíž úhrady je v prodlení.

Článek XIV.

Smluvní pokuty

1. Bude-li zhotovitel v prodlení s provedením díla (jeho řádným dokončením a předáním objednateli), je objednatel oprávněn požadovat po zhotoviteli zaplacení smluvní pokuty ve výši 0,2 % z ceny díla bez DPH, za každý i započatý den prodlení.
2. Zhotovitel není v prodlení, pokud předá dílo s ojedinělými drobnými vadami, které samy o sobě ani ve spojení s jinými nebrání užívání díla funkčně ani esteticky, ani užívání podstatným způsobem neomezují. Neodstraní-li však takové vady ve sjednaném nebo dohodnutém termínu, je objednatel oprávněn požadovat po zhotoviteli zaplacení smluvní pokuty ve výši 1 000 Kč za každou vadu a každý i započatý den prodlení s jejím odstraněním.
3. Bude-li v případném reklamačním řízení objednatel požadovat odstranění vad ve sjednaném nebo dohodnutém termínu a zhotovitel tyto vady v termínu neodstraní, je objednatel oprávněn požadovat po zhotoviteli zaplacení smluvní pokuty ve výši 2 000 Kč za každou vadu a každý i započatý den prodlení s jejím odstraněním.
4. Za porušení povinností uložených zhotoviteli touto smlouvou ve vztahu k BOZP, ve smyslu zákona č. 309/2006 Sb., o zajištění dalších podmínek bezpečnosti a ochrany zdraví při práci, a k prováděcím předpisům, je objednatel oprávněn požadovat po zhotoviteli zaplacení smluvní pokuty ve výši 1 000 Kč, a to za každý jednotlivý případ porušení takové povinnosti.
5. V případě prodlení s vyklizením místa plnění (staveniště) v souladu s čl. IX. odst. 7. této smlouvy, je objednatel oprávněn požadovat po zhotoviteli zaplacení smluvní pokuty ve výši 1 000 Kč za každý i započatý den prodlení.
6. Pokud zhotovitel nedodrží svou povinnost sjednanou v čl. X. odst. 3 a 4 této smlouvy, je objednatel oprávněn požadovat po zhotoviteli smluvní pokutu ve výši 1 000 Kč za každý i započatý den prodlení s plněním sjednané povinnosti.
7. Objednatel je oprávněn jednostranně započíst své nároky na zaplacení smluvní pokuty vůči nárokům zhotovitele na úhradu ceny díla.
8. Smlouvením smluvních pokut není dotčeno právo objednatele požadovat náhradu škody způsobené mu zhotovitelem. Objednatel je oprávněn požadovat náhradu škody vedle nároku na smluvní pokutu.

Článek XV.

Odstoupení od smlouvy

1. Objednatel má právo odstoupit od smlouvy v případě jejího podstatného porušení zhotovitelem, zejména v případě:
 - a) prodlení zhotovitele oproti sjednaným termínům zahájení a provedení díla po dobu delší 15 dnů,

- b) nebude-li zhotovitel provádět dílo řádně, sjednaným způsobem, v dohodnutém rozsahu a jakosti a na výzvu objednatele nezjedná ve stanovené přiměřené lhůtě nápravu.
2. Smluvní strany jsou oprávněny od této smlouvy dále odstoupit za podmínek stanovených občanským zákoníkem či jinými právními předpisy.
 3. Odstoupení od smlouvy je účinné ode dne následujícího po dni jeho doručení druhé smluvní straně do jejího sídla prokazatelným způsobem (tj. datovou schránkou, nebo doporučeným dopisem s dodejkou), nebo ode dne následujícího po dni jeho osobního předání oproti písemnému potvrzení o převzetí oprávněným zástupcem druhé smluvní strany.
 4. Zhotovitel je v případě ukončení smlouvy povinen učinit veškerá potřebná opatření k tomu, aby zabránil vzniku škody hrozící objednateli v důsledku ukončení činnosti zhotovitele a o těchto opatřeních objednatel bezprostředně informovat. V opačném případě odpovídá zhotovitel za škodu vzniklou objednateli v důsledku porušení této povinnosti.
 5. Strany se dohodly, že po ukončení smlouvy trvají a zůstávají v platnosti ujednání stran týkající se odpovědnosti za vady díla, záruky za jakost a záruční lhůty, smluvních pokut, vlastnictví díla, náhrady škody a cenová ujednání obsažená v této smlouvě.

Článek XVI.

Závěrečná ustanovení

1. Tato smlouva a vztahy z ní vzniklé se řídí zákonem č. 89/2012 Sb., občanský zákoník, ve znění pozdějších předpisů.
2. Zhotovitel bere na vědomí, že tato smlouva a případně i její budoucí dodatky budou objednatelem uveřejněny ve smyslu zákona č. 340/2015 Sb., o zvláštních podmínkách účinnosti některých smluv, uveřejňování těchto smluv a o registru smluv (zákon o registru smluv), ve znění pozdějších předpisů, neboť objednatel je povinným subjektem dle citovaného zákona. Smluvní strany prohlašují, že skutečnosti uvedené v této smlouvě nepovažují za obchodní tajemství ve smyslu ustanovení § 504 občanského zákoníku a udělují tímto souhlas k jejich užití a zveřejnění bez stanovení jakýchkoli dalších podmínek.
3. Smlouva nabývá platnosti podpisem obou smluvních stran a účinnosti dnem zveřejnění v registru smluv dle zákona č. 340/2015 Sb., (o registru smluv), ve znění pozdějších předpisů.
4. V případě vzniku sporu se smluvní strany zavazují řešit jej přednostně dohodou v souladu se zásadou poctivého a profesionálního obchodního styku. Pokud jednání smluvních stran nebude úspěšné, bude záležitost předložena věcně a místně příslušnému soudu.
5. Zhotovitel se zavazuje, že v případě nabytí statusu „nespolehlivý plátce“, ve smyslu zákona č. 235/2004 Sb., o dani z přidané hodnoty, ve znění pozdějších předpisů, bude o této skutečnosti objednatele neprodleně informovat. Objednatel je poté oprávněn zaslat hodnotu plnění odpovídající dani z přidané hodnoty přímo na účet správce daně v režimu podle § 109a zákona č. 235/2004 Sb., o dani z přidané hodnoty ve znění pozdějších předpisů.
6. Změny smlouvy mohou být provedeny výhradně písemnými číslovanými dodatky k této smlouvě, podepsanými oběma smluvními stranami, není-li ve smlouvě uvedeno jinak.
7. Tato smlouva se vyhotovuje ve dvou stejnopisech s platností originálu, z nichž každá smluvní strana obdrží po jednom vyhotovení.
8. Účastníci smlouvy prohlašují, že ujednání obsažená v této smlouvě odpovídají jejich pravé a svobodné vůli a na důkaz toho připojují ke smlouvě své vlastnoruční podpisy.
9. Nedílnou součástí této smlouvy jsou tyto přílohy:
Příloha č. 1 - Položkový rozpočet (oceněný soupis prací a dodávek).
Příloha č. 2 – Specifikace místa plnění

Doložka podle ustanovení § 41 zákona č. 128/2000 Sb., o obcích (obecní zřízení), ve znění pozdějších předpisů:

Uzavření této smlouvy bylo schváleno v souladu s vnitřním předpisem schváleným usnesením Rady města Uherské Hradiště č. 1190/79/RM/2021/Veřejný, ze dne 13.12.2021, ve znění jeho změny účinné ke dni 23.08.2022.

V Uherském Hradišti dne 09-08-2024

V Uherském Hradišti dne 13.8.2024

objednatel
město Uherské Hradiště

Ing. Stanislav Blaha
starosta města

zhotovitel

Položkový rozpočet stavby

Stavba: Oprava vstupního schodiště správní budovy pohřebiště
Mařatice

Objednatel: Město Uherské Hradiště IČO: 00291471
Masarykovo náměstí 19 DIČ: CZ00291471
68601 Uherské Hradiště

Zhotovitel: STAVSPEKTRUM s.r.o. IČO: 25526863
Sokolovská 758 DIČ: CZ25526863
686 01 Uherské Hradiště

Vypracoval:

Rozpis ceny Celkem



HSV			287 821,26
PSV			223 977,66
MON			0,00
Vedlejší náklady			17 401,17
Ostatní náklady			16 900,00
Celkem			546 100,09

Rekapitulace daní

Základ pro základní DPH	21 %	546 100,09 CZK
Základní DPH	21 %	114 681,02 CZK
Zaokrouhlení		0,00 CZK

Cena celkem s DPH 660 781,11 CZK

v Uherském Hradišti dne 13. 8. 2024

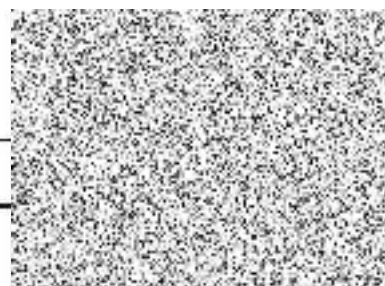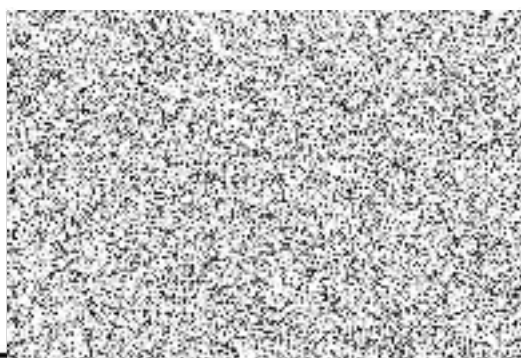

Rekapitulace dílčích částí

Číslo	Název	Základ pro sníženou DPH	Základ pro základní DPH	DPH celkem	Cena celkem	%
00	Vedlejší a ostatní náklady	0,00	34 301,17	7 203,25	41 504,42	6
00	VRN	0,00	34 301,17	7 203,25	41 504,42	6
SO 01	Městské pohřebiště	0,00	511 798,92	107 477,77	619 276,69	94
01	Oprava schodiště	0,00	511 798,92	107 477,77	619 276,69	94
Celkem za stavbu		0,00	546 100,09	114 681,02	660 781,11	100

Rekapitulace dílů

Číslo	Název	Typ dílu			Celkem	%
1	Zemní práce	HSV			210,95	0,0
2	Základy a zvláštní zakládání	HSV			52 244,62	9,6
5	Komunikace	HSV			3 071,20	0,6
61	Úpravy povrchů vnitřní	HSV			9 072,03	1,7
62	Úpravy povrchů vnější	HSV			84 070,33	15,4
63	Podlahy a podlahové konstrukce	HSV			54 039,73	9,9
94	Lešení a stavební výtahy	HSV			3 471,66	0,6
95	Dokončovací konstrukce na pozemních stavbách	HSV			8 003,11	1,5
96	Bourání konstrukcí	HSV			48 289,30	8,8
99	Staveništní přesun hmot	HSV			9 972,01	1,8
711	Izolace proti vodě	PSV			44 158,75	8,1
766	Konstrukce truhlářské	PSV			18 295,55	3,4
771	Podlahy z dlaždic a obklady	PSV			134 552,62	24,6
781	Obklady keramické	PSV			13 668,76	2,5
783	Nátěry	PSV			13 301,98	2,4
D96	Přesuny suti a vybouraných hmot	PSU			15 376,32	2,8
VN	Vedlejší náklady	VN			17 401,17	3,2
ON	Ostatní náklady	ON			16 900,00	3,1
Cena celkem					546 100,09	100,0

Položkový rozpočet

S:	Oprava vstupního schodiště správní budovy pohřebiště Mařatice	
O:	00	Vedlejší a ostatní náklady
R:	00	VRN

P.č.	Číslo položky	Název položky	MJ	Množství	Cena / MJ	Celkem
Díl: VN		Vedlejší náklady				17 401,17
1	005121010R	Vybudování zařízení staveniště	Soubor	1,00000	6 141,59	6 141,59
2	005121020R	Provoz zařízení staveniště	Soubor	1,00000	4 094,39	4 094,39
3	005121030R	Odstranění zařízení staveniště	Soubor	1,00000	2 047,20	2 047,20
4	005122010R	Provoz objednatele	Soubor	1,00000	5 117,99	5 117,99
Díl: ON		Ostatní náklady				16 900,00
5	005211040R	Užívání veřejných ploch a prostranství	Soubor	1,00000	8 900,00	8 900,00
6	005211080R	Bezpečnostní a hygienická opatření na staveništi	Soubor	1,00000	8 000,00	8 000,00

Položkový rozpočet

S:	Oprava vstupního schodiště správní budovy pohřebiště Mařatice	
O:	SO 01	Městské pohřebiště
R:	01	Oprava schodiště

P.č.	Číslo položky	Název položky	MJ	Množství	Cena / MJ	Celkem
Díl: 1		Zemní práce				210,95
1	113106221R00	Rozebrání dlažeb z drobných kostek v kam. těženém	m2	4,79000	44,04	210,95
		9,58*0,5		4,79000		
Díl: 2		Základy a zvláštní zakládání				52 244,62
2	216903111R00	Otryskání ploch pískem FP, stěn a rubů kleneb	m2	54,90360	762,42	41 859,60
		Odkaz na mn. položky pořadí 23 : 41,02020		41,02020		
		stěna soklu :				
		0,54/2*(0,77+3,87+3,3+3,7)*2		6,28560		
		Odkaz na mn. položky pořadí 24 : 7,59780		7,59780		
3	216904112R00	Očištění tlakovou vodou zdiva stěn a rubů kleneb	m2	54,90360	189,15	10 385,02
		Odkaz na mn. položky pořadí 2 : 54,90360		54,90360		
Díl: 5		Komunikace				3 071,20
4	591211111R00	Kladení dlažby drobné kostky, lože z kamen. tl. 5 cm	m2	4,79000	641,17	3 071,20
		Odkaz na mn. položky pořadí 1 : 4,79000		4,79000		
Díl: 61		Úpravy povrchů vnitřní				9 072,03
5	614471715R00	Vyspravení beton. konstrukcí - adhezni můstek	m2	41,02020	221,16	9 072,03
		Odkaz na mn. položky pořadí 8 : 41,02020		41,02020		
Díl: 62		Úpravy povrchů vnější				84 070,33
6	622300172RT3	Těsnění napojovacích spár tmelem včetně dodávky tmelu Baumacol Polyurethane	m	91,06000	92,64	8 435,80
		v.č. 4 :				
		2,0*(2,27+3,3+2,27+2,64+2,27+3,3+2,27+5,1+2,27+5,1+2,27+6,33+2,27+3,87)		91,06000		
7	622474115R00	Reprofilace beton.povrchů sanační maltou, tl.15 mm	m2	13,88340	997,16	13 843,97
		stěna soklu :				
		0,54/2*(0,77+3,87+3,3+3,7)*2		6,28560		
		Odkaz na mn. položky pořadí 24 : 7,59780		7,59780		
8	622474120RT2	Reprofilace beton.povrchů sanační maltou, tl.20 mm	m2	41,02020	1 265,85	51 925,42
		Odkaz na mn. položky pořadí 21 : 41,02020		41,02020		
9	622476333RT1	Omitka vnější silikonová, Weber, 3.vrst., slož.3 postřik, iádrová omitka, penetrace, silikon.omitka	m2	6,28560	1 199,89	7 542,03
		stěna soklu :				
		0,54/2*(0,77+3,87+3,3+3,7)*2		6,28560		
10	622903111R00	Očištění zdi a valů před opravou, ručně	m2	13,88340	167,33	2 323,11
		Odkaz na mn. položky pořadí 7 : 13,88340		13,88340		
Díl: 63		Podlahy a podlahové konstrukce				54 039,73
11	434351145R00	Bednění stupňů křivočarých - zřízení	m2	5,17320	2 837,25	14 677,66
		0,135*9,58*4		5,17320		
12	434351146R00	Bednění stupňů křivočarých - odstranění	m2	5,17320	122,71	634,80
		Odkaz na mn. položky pořadí 11 : 5,17320		5,17320		
13	631311121R00	Doplnění mazanin betonem do 1 m2, do tl. 8 cm	m3	2,05101	4 874,25	9 997,14
		Odkaz na mn. položky pořadí 26 : 41,02020*0,05		2,05101		
14	631319222R00	Příplatek za výrobu betonu C 16/20 ze suché pytlované směsi (pro malé objemy prací)	m3	2,05101	11 717,60	24 032,91
		Odkaz na mn. položky pořadí 13 : 2,05101		2,05101		
15	632471211R00	Provedení ochranného nátěru obnažené výztuže	m2	12,30606	381,70	4 697,22
		Položka bude užitá pouze v případě obnažené výztuže :				
		Odkaz na mn. položky pořadí 8 : 41,02020*0,3		12,30606		

Položkový rozpočet

S:	Oprava vstupního schodiště správní budovy pohřebiště Mařatice
O: SO 01	Městské pohřebiště
R: 01	Oprava schodiště

P.č.	Číslo položky	Název položky	MJ	Množství	Cena / MJ	Celkem
Díl: 94		Lešení a stavební výtahy				3 471,66
16	944943174R00	Geotextilie netkaná na podlahu lešení, 1 vrstva	m	45,53000	65,48	2 981,30
		v.č. 04 :				
		(2,27+3,3+2,27+2,64+2,27+3,3+2,27+5,1+2,27+5,1+2,27+6,33+2,27+3,87)		45,53000		
17	944946811R00	Odstranění textlie z lešeňových podlah	m2	45,53000	10,77	490,36
		Odkaz na mn. položky pořadí 16 : 45,53000		45,53000		
Díl: 95		Dokončovací konstrukce na pozemních stavbách				8 003,11
18	952901411R00	Vyčištění ostatních objektů	m2	91,06000	61,30	5 581,98
		v.č. 04 :				
		2,0*(2,27+3,3+2,27+2,64+2,27+3,3+2,27+5,1+2,27+5,1+2,27+6,33+2,27+3,87)		91,06000		
19	959571001R00	Odklizení písku po tryskání do 1000 m	t	2,78691	760,48	2 119,39
		Odkaz na mn. položky pořadí 2 : 54,90366*0,05076		2,78691		
20	959571011R00	Příplatek při odklizení písku za dalších 1000 m	t	25,08216	12,03	301,74
		Odkaz na mn. položky pořadí 19 : 2,78691*9		25,08216		
Díl: 96		Bourání konstrukcí				48 289,30
21	965048515R00	Broušení betonových povrchů do tl. 5 mm	m2	41,02020	350,17	14 364,04
		Odkaz na mn. položky pořadí 23 : 41,02020		41,02020		
22	965048516R00	Příplatek za každý další 1 mm broušení bet.povrchu	m2	164,08080	60,43	9 915,40
		Odkaz na mn. položky pořadí 21 : 41,02020*4		164,08080		
23	965081713RT1	Bourání dlažeb keramických tl.10 mm, nad 1 m2 ručně, dlaždice keramické	m2	41,02020	101,37	4 158,22
		v.č. 4 :				
		podesta :				
		1,46*3		4,38000		
		1,78*1,6		2,84800		
		1,0*(2,27+3,3+2,27)		7,84000		
		1,46*3		4,38000		
		1,78*1,6		2,84800		
		schodiště :				
		9,58*(4*0,135+3*0,35)		15,23220		
		sokl :				
		0,15*(0,77+3,87+3,3+3,7)*2		3,49200		
24	978059611R00	Odsekání vnějších obkladů stěn do 1 m2	m2	7,59780	334,17	2 538,96
		v.č. 4 :				
		u schodiště : (0,75*0,54)/2*2		0,40500		
		stěna podesty :				
		0,54*(3,3+0,4+1,5+1,46)*2		7,19280		
25	979071121R00	Očištění vybour. kostek drobných s výplní kam. těž	m2	4,79000	44,04	210,95
		Odkaz na mn. položky pořadí 1 : 4,79000		4,79000		
26	R_3150256	Odsekání vrstvy betonu podlah, schodů od 10mm do 20mm	m2	41,02020	416,91	17 101,73
		Odkaz na mn. položky pořadí 23 : 41,02020		41,02020		
Díl: 99		Staveništní přesun hmot				9 972,01
27	999281145R00	Přesun hmot pro opravy a údržbu do v. 6 m, nošením	t	10,14849	982,61	9 972,01
Díl: 711		Izolace proti vodě				44 158,75

Položkový rozpočet

S:	Oprava vstupního schodiště správní budovy pohřebiště Mařatice	
O:	SO 01	Městské pohřebiště
R:	01	Oprava schodiště

P.č.	Číslo položky	Název položky	MJ	Množství	Cena / MJ	Celkem
28	711212000RU1	Penetrace podkladu pod hydroizolační hmoty, včetně dodávky Primer G (fa Mapei)	m2	48,83500	73,53	3 590,84
		Odkaz na mn. položky pořadí 29 : 48,83500		48,83500		
29	711212002RT3	Stěrka hydroizolační, vč. dodávky HI hmoty Mapelastic (fa Mapei), tl. 2 mm	m2	48,83500	633,41	30 932,58
		Odkaz na mn. položky pořadí 46 : 22,65200		22,65200		
		Odkaz na mn. položky pořadí 42 : 38,32000*0,35		13,41200		
		Odkaz na mn. položky pořadí 43 : 38,32000*0,135		5,17320		
		u schodiště : (0,75*0,54)/2*2		0,40500		
		stěna podesty :				
		0,54*(3,3+0,4+1,5+1,46)*2		7,19280		
30	711212601RT2	Utěsnění detailů při stěrkových hydroizolacích, těsnicí pás do spoje podlaha - stěna Mapeband šířka 100 mm (fa Mapei)	m	30,95000	196,91	6 094,36
		v.č. 4 :				
		schodiště :				
		9,58*3		28,74000		
		0,35*2*2		1,40000		
		0,135*3*2		0,81000		
31	711212602R00	Utěsnění detailů při stěrkových hydroizolacích, těsnicí roh vnější, vnitřní do spoje podlaha-stěna	kus	6,00000	259,96	1 559,76
		6		6,00000		
32	711212611RT2	Utěsnění detailů při stěrkových hydroizolacích, těsnicí pás do svislých koutů Mapeband šířka 100 mm (fa Mapei)	m	0,81000	213,40	172,85
		2*3*0,135		0,81000		
33	998711201R00	Přesun hmot pro izolace proti vodě, výšky do 6 m	%	423,50390	4,27	1 808,36
Díl: 766		Konstrukce truhlářské				18 295,55
34	766417111R00	Podkladový rošt pod obložení stěn	m	50,96000	101,85	5 190,28
		v.č. 4 :				
		P1 : 2*2*(1,0+2,4)		13,60000		
		P2 : 4*2*(2,27+2,4)		37,36000		
35	766666912R00	Zakrytí dveřní výplně dveří z tvrdého dřeva	kus	6,00000	449,60	2 697,60
		v.č. 4 :				
		Zabezpečení výplní otvorů proti poškození :				
		P1 : 2		2,00000		
		P2 : 4		4,00000		
36	60517115R	Lať SM/JD/BO 30 x 50 mm	m	56,05600	13,58	761,24
		Odkaz na mn. položky pořadí 34 : 50,96000		50,96000		
		Koeficient prořez: 0,1		5,09600		
37	60725012R	Deska dřevoštěpková OSB 3, Kronospan nebroušená tl. 15 mm	m2	29,25120	218,25	6 384,07
		v.č. 4 :				
		P1 : 2*1,0*2,4		4,80000		
		P2 : 4*2,27*2,4		21,79200		
		Koeficient prořez: 0,1		2,65920		
38	69366199R	Geotextilie netkaná FILTEK 500 g/m2	m2	32,17632	94,87	3 052,57
		Odkaz na mn. položky pořadí 37 : 29,25120		29,25120		
		Koeficient prořez: 0,1		2,92512		
39	998766201R00	Přesun hmot pro truhlářské konstr., výšky do 6 m	%	180,85760	1,16	209,79

Položkový rozpočet

S:	Oprava vstupního schodiště správní budovy pohřebiště Mařatice
O:	SO 01 Městské pohřebiště
R:	01 Oprava schodiště

P.č.	Číslo položky	Název položky	MJ	Množství	Cena / MJ	Celkem
Díl: 771		Podlahy z dlaždic a obklady				134 552,62
40	771101101R00	Vysávání podlah prům.vysavačem pro pokládku dlažby	m2	41,23720	7,86	324,12
		Odkaz na mn. položky pořadí 46 : 22,65200		22,65200		
		Odkaz na mn. položky pořadí 42 : 38,32000*0,35		13,41200		
		Odkaz na mn. položky pořadí 43 : 38,32000*0,135		5,17320		
41	771101210RT1	Penetrace podkladu pod dlažby penetrační nátěr Primer G	m2	41,23720	52,77	2 176,09
		Odkaz na mn. položky pořadí 40 : 41,23720		41,23720		
42	771275511RT6	Montáž keram.dlaždic a schodovek na stupnice,TM tmel weberfor profiflex,spára webercolor premium	m	38,32000	397,22	15 221,47
		v.č. 4 :				
		schodiště :				
		9,58*4		38,32000		
43	771275521RT6	Montáž keramických dlaždic na podstupnice, TM tmel weberfor profiflex,spára webercolor premium	m	38,32000	261,90	10 036,01
		v.č. 4 :				
		schodiště :				
		9,58*4		38,32000		
44	771479001R00	Řezání dlaždic keramických pro soklíky	m	119,80000	103,31	12 376,54
		v.č. 4 :				
		prořez za dlažbu do oblouku :				
		9,58*3		28,74000		
		2,0*(2,27+3,3+2,27+2,64+2,27+3,3+2,27+5,1+2,27+5,1+2,27+6,33+2,27+3,87)		91,06000		
45	771578011RT3	Spára podlaha - stěna, silikonem Mapesil AC (fa Mapei)	m	30,95000	65,96	2 041,46
		v.č. 4 :				
		schodiště :				
		9,58*3		28,74000		
		0,35*2*2		1,40000		
		0,135*3*2		0,81000		
46	771775111RV6	Montáž podlah keram.vnější, hladké, tmel, 45x45 cm Unifix S3 (lepídko), Crystallfuge-flex (spárovací hmota)	m2	22,65200	1 088,34	24 653,08
		v.č. 4 :				
		podesta :				
		1,46*3		4,38000		
		1,78*1,6		2,84800		
		0,6*(2,27+3,3+2,27)		4,70400		
		1,46*3		4,38000		
		1,78*1,6		2,84800		
		sokl :				
		0,15*(0,77+3,87+3,3+3,7)*2		3,49200		
47	R_3150260	Dlažba reliéf 400 x 400 x 20 mm – (protiskluzný povrch)	m2	36,17276	834,39	30 182,19
		v.č. 4 :				
		podesta :				
		1,46*3		4,38000		
		1,78*1,6		2,84800		
		0,6*(2,27+3,3+2,27)		4,70400		
		1,46*3		4,38000		
		1,78*1,6		2,84800		

Položkový rozpočet

S:	Oprava vstupního schodiště správní budovy pohřebiště Mařatice	
O:	SO 01	Městské pohřebiště
R:	01	Oprava schodiště


P.č.	Číslo položky	Název položky	MJ	Množství	Cena / MJ	Celkem
		sokl :				
		0,15*(0,77+3,87+3,3+3,7)*2		3,49200		
		prořez :				
		schodiště :				
		9,58*(4*0,135)		5,17320		
		Koeficient prořez: 0,3		8,34756		
		zvýšený prořez z důvodu obloukového tvaru objektu :				
48	R_3150261	Dlažba reliéf 400 x 400 x 20 mm – (protiskluzný povrch) schodovka	kus	124,80000	230,47	28 762,66
		v.č. 4 :				
		schodiště :				
		24*4		96,00000		
		Začátek provozního součtu				
		9,58/0,4		23,95000		
		Konec provozního součtu				
		Koeficient prořez: 0,3		28,80000		
49	998771201R00	Přesun hmot pro podlahy z dlaždic, výšky do 6 m	%	1 257,73620	6,98	8 779,00
Díl: 781		Obklady keramické				13 668,76
50	781101210RT1	Penetrace podkladu pod obklady penetrační nátěr Primer G	m2	7,59780	46,56	353,75
		Odkaz na mn. položky pořadí 51 : 7,59780		7,59780		
51	781775011RV5	Obklad vnější keram.hladký, 300x300, 400x300, tmel Unifix S3 (lepidlo), CRISTALLFUGE-FLEX (spár.hmota)	m2	7,59780	962,24	7 310,91
		Odkaz na mn. položky pořadí 24 : 7,59780		7,59780		
52	781779711R00	Obklad vnější keram.příplatek za plochu do 10 m2	m2	7,59780	78,57	596,96
		Odkaz na mn. položky pořadí 51 : 7,59780		7,59780		
53	59764231R	Dlažba Taurus Granit reliéfní 300 x 300 x 9 mm Nordic	m2	8,73747	559,69	4 890,27
		Odkaz na mn. položky pořadí 50 : 7,59780		7,59780		
		Koeficient prořez: 0,15		1,13967		
54	998781201R00	Přesun hmot pro obklady keramické, výšky do 6 m	%	131,51890	3,93	516,87
Díl: 783		Nátěry				13 301,98
55	783201821R00	Odstranění nátěrů z kovových konstrukcí opálením	m2	10,32000	204,67	2 112,19
		v.č. 4 :				
		zábradlí :				
		1,0*2*(1,46+3,3+0,4)		10,32000		
56	783222110R00	Nátěr syntetický kovových konstrukcí 2 x, Paulín	m2	10,32000	269,66	2 782,89
		Odkaz na mn. položky pořadí 55 : 10,32000		10,32000		
57	783226100R00	Nátěr syntetický kovových konstrukcí základní	m2	10,32000	79,25	817,86
		Odkaz na mn. položky pořadí 55 : 10,32000		10,32000		
58	783897122R00	Nátěr bet.povrchů vodoodpudivý Weber impregnace 1x	m2	41,23720	161,02	6 640,01
		Odkaz na mn. položky pořadí 41 : 41,23720		41,23720		
59	783903811R00	Odmaštění chemickými rozpouštědly	m2	10,32000	70,52	727,77
		Odkaz na mn. položky pořadí 55 : 10,32000		10,32000		
60	783904811R00	Odrezižení kovových konstrukcí	m2	10,32000	21,44	221,26
		Odkaz na mn. položky pořadí 55 : 10,32000		10,32000		
Díl: D96		Přesuny suti a vybouraných hmot				15 376,32
61	979094211R00	Nakládání nebo překládání vybourané suti	t	6,22704	323,98	2 017,44
62	979083117R00	Vodorovné přemístění suti na skládku do 6000 m	t	6,22704	372,00	2 316,46


Položkový rozpočet

S:	Oprava vstupního schodiště správní budovy pohřebiště Mařatice	
O:	SO 01	Městské pohřebiště
R:	01	Oprava schodiště

P.č.	Číslo položky	Název položky	MJ	Množství	Cena / MJ	Celkem
63	979083191R00	Příplatek za dalších započatých 1000 m nad 6000 m	t	24,90817	29,00	722,34
64	979999999R00	Poplatek za ukládku suť do 10 % příměsí (skup.170107)	t	6,22704	680,00	4 234,39
65	979087311R00	Vodorovné přemístění suti nošením do 10 m	t	6,22704	330,77	2 059,72
66	979087391R00	Příplatek za nošení suti každých dalších 10 m	t	24,90817	158,60	3 950,44
67	979093111R00	Uložení suti na skládku bez zhutnění	t	6,22704	12,13	75,53

Příloha č. 2: Specifikace místa plnění

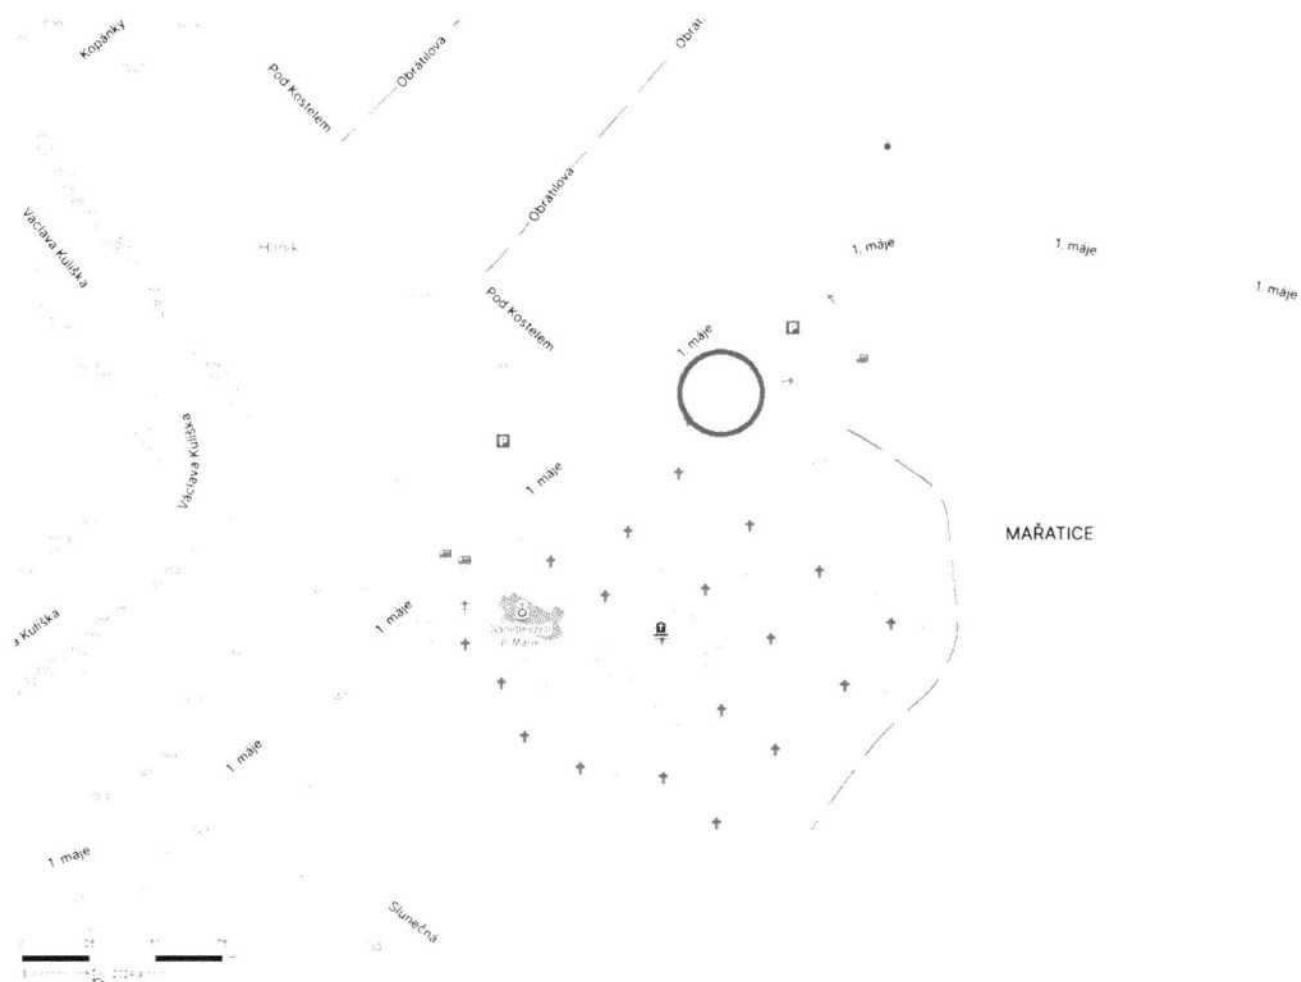

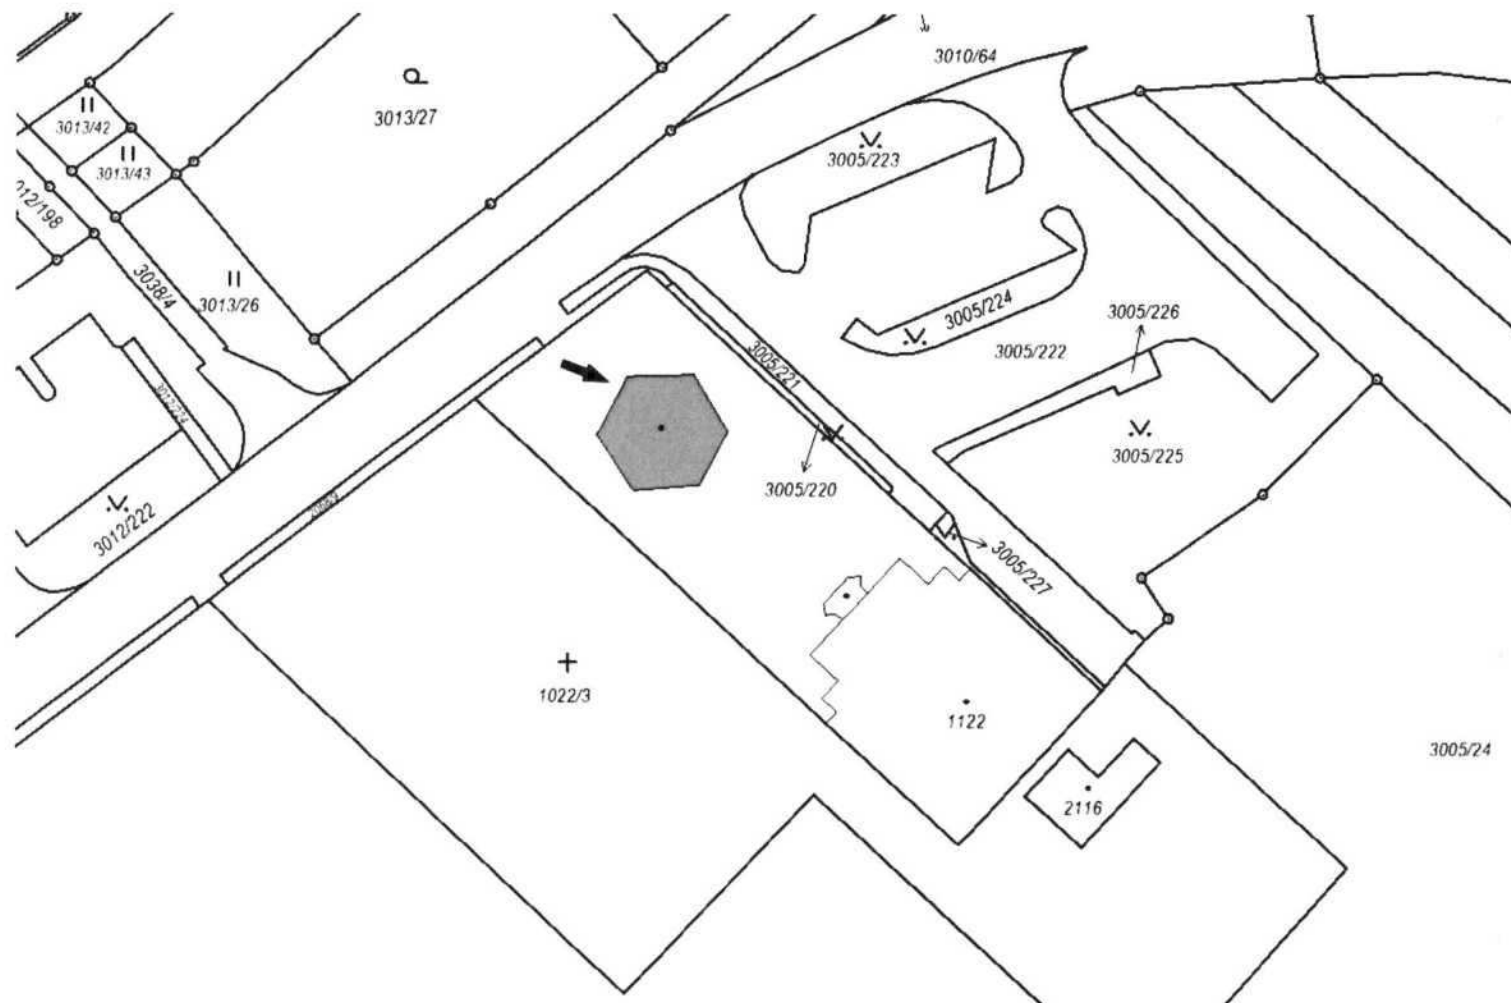

PŪDORŲS 1:50

