Příloha č. 1
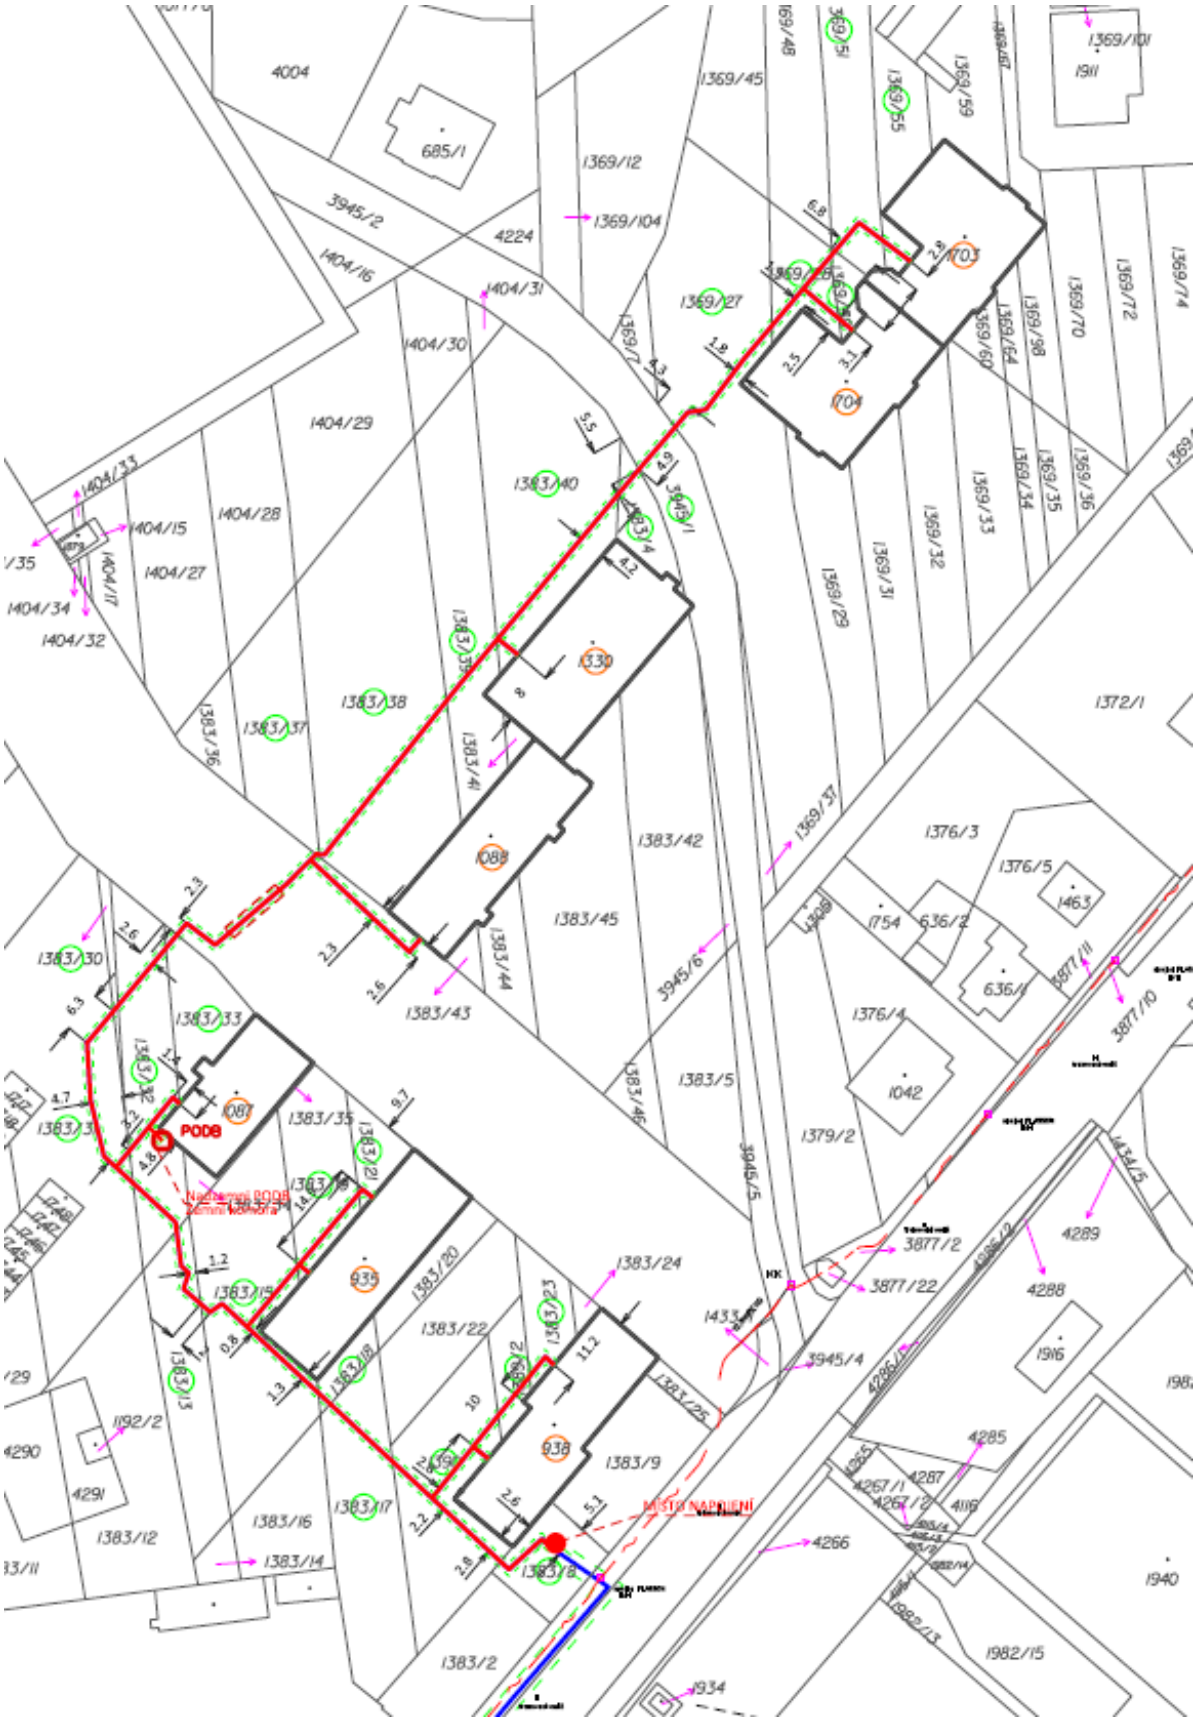
Vyznačení Stavby na Dotčených pozemcích (situační nákres)