


VÝKAZ DOSAVADNÍHO A NOVÉHO STAVU ÚDAJŮ KATASTRU NEMOVITOSTÍ														
Dosavadní stav				Nový stav										
Označení pozemku parc. číslem	Výměra parcely		Druh pozemku	Označení pozemku parc. číslem	Výměra parcely		Druh pozemku	Typ stavby	Zpús. určení výměr	Porovnání se stavem evidence právních vztahů				
										Díl přechází z pozemku označeného v		Číslo listu vlastnictví	Výměra dílu	
	Způsob využití	ha	m ²		Způsob využití	Způsob využití	katastru nemovitostí	dřívější poz. evidenci		ha	m ²			
3323/30										3323/30		1524		
3337/13										3337/13		60000		
3337/14										3337/14		60000		
3337/16										3337/16		10001		
3337/23										3337/23		10001		
3337/53										3337/53		10001		
3350/2										3350/2		10001		
3578/14										3578/14		1529		
3579/2										3579/2		10001		


Druh věcného břemene: dle listiny
Oprávněný: dle listiny

GEOMETRICKÝ PLÁN pro vymezení rozsahu věcného břemene k části pozemku	Geometrický plán ověřil úředně oprávněný zeměměřický inženýr:	Stejnopis ověřil úředně oprávněný zeměměřický inženýr:
	Číslo položky seznamu úředně oprávněných zeměměřických inženýrů: 2213/2004	Číslo položky seznamu úředně oprávněných zeměměřických inženýrů: 2785/2016
	Dne: 22. listopadu 2023 Číslo: 1252/2023	Dne: 15.1.2024 Číslo: 220/2024
	Náležitostmi a přesností odpovídá právním předpisům.	Tento stejnopis odpovídá geometrickému plánu v elektronické podobě uloženému v dokumentaci katastrálního úřadu.
Vyhotovitel: ADITIS Rokytna 2667/20 615 00 Brno IČO: 26290821 www.aditis.cz	Katastrální úřad souhlasí s očíslováním parcel.	Ověření stejnopisu geometrického plánu v listinné podobě.
Číslo plánu: 6003-7526/2023		
Okres: Vyškov		
Obec: Vyškov		
Kat. území: Vyškov		
Mapový list: Vyškov 8-7/22, :/24		
Dosavadním vlastníkům pozemků byla poskytnuta možnost seznámit se v terénu s průběhem navrhovaných nových hranic, které byly označeny předepsaným způsobem:	KU pro Jihomoravský kraj KP Vyškov PGP 2208/2023-712 2023.12.05 13:14:13 +01'00'	

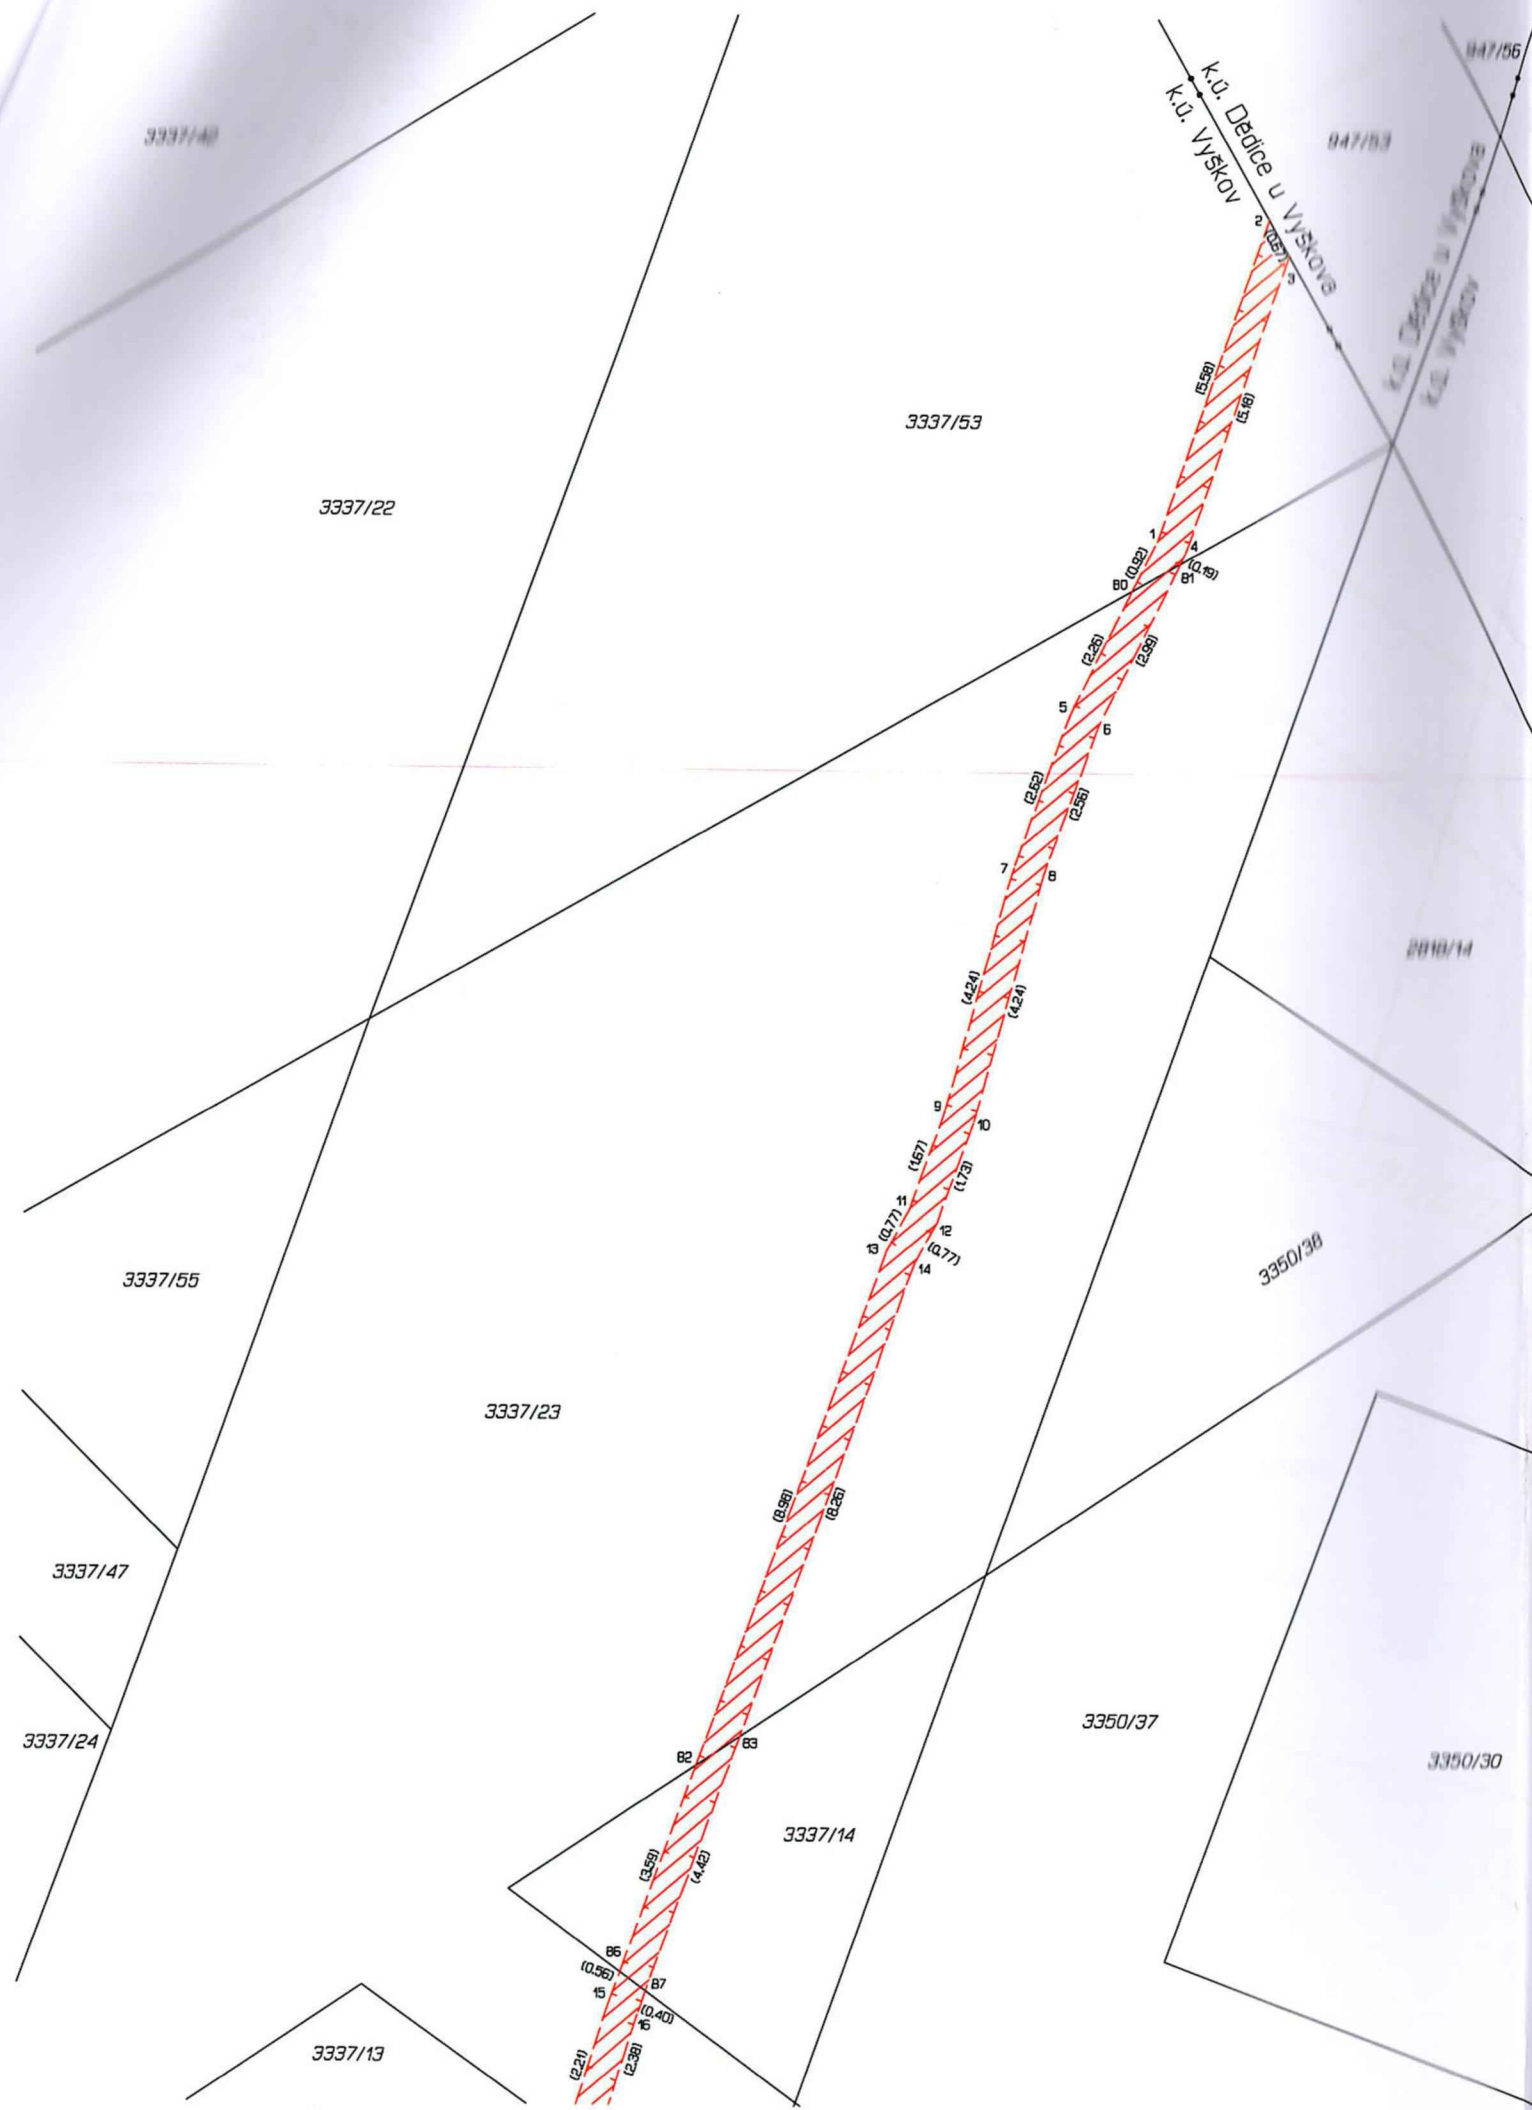


Přehled kladu mapových listů

List č.1

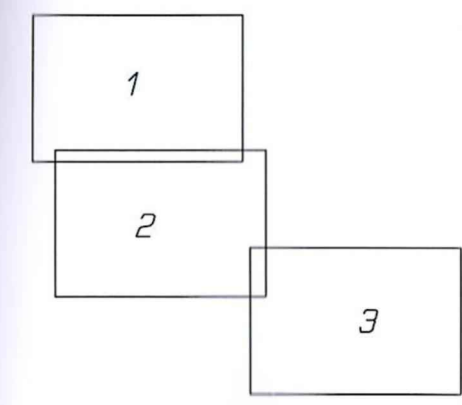

Seznam souřadnic (S-JTSK)				
Číslo bodu	Souřadnice pro zápis do KN		Kód kv.	
	Y	X		
1	570532.85	1154472.81	3	
2	570531.05	1154467.52	8	
3	570530.73	1154468.10	8	
4	570532.39	1154473.01	3	
5	570534.26	1154475.66	3	
6	570533.80	1154475.86	3	
7	570535.14	1154478.13	3	
8	570534.66	1154478.27	3	
9	570536.25	1154482.22	3	
10	570535.77	1154482.36	3	
11	570536.81	1154483.79	3	
12	570536.35	1154483.99	3	
13	570537.17	1154484.47	3	
14	570536.71	1154484.67	3	
15	570541.60	1154496.83	3	
16	570541.12	1154496.99	3	
17	570542.52	1154499.77	3	
18	570542.04	1154499.95	3	
19	570543.17	1154501.34	3	
20	570542.71	1154501.52	3	
21	570543.75	1154503.15	3	
22	570543.25	1154503.25	3	
23	570543.79	1154503.96	3	
24	570543.29	1154503.86	3	
25	570543.62	1154504.35	3	
26	570543.20	1154504.05	3	
27	570543.09	1154504.86	3	
28	570542.69	1154504.56	3	
29	570542.86	1154505.31	3	
30	570542.36	1154505.21	3	
31	570542.90	1154505.73	3	
32	570542.40	1154505.79	3	
33	570543.22	1154507.78	3	
34	570542.72	1154507.84	3	
35	570543.26	1154508.71	3	
36	570542.76	1154508.67	3	
37	570542.73	1154511.25	3	
38	570542.25	1154511.09	3	
39	570542.53	1154511.66	8	
40	570542.05	1154511.49	3	
41	570541.11	1154513.27	3	
42	570540.77	1154512.89	3	
43	570540.64	1154513.59	3	
44	570540.42	1154513.13	3	
45	570540.20	1154513.73	3	
46	570540.10	1154513.23	3	
47	570539.56	1154513.77	3	
48	570539.50	1154513.27	3	
49	570538.37	1154513.97	3	
50	570538.27	1154513.49	3	
51	570534.83	1154514.94	7	
52	570534.61	1154514.49	3	
53	570532.92	1154515.36	3	
54	570532.80	1154514.88	3	
55	570530.21	1154516.16	3	
56	570530.07	1154515.68	3	
57	570528.12	1154516.68	3	
58	570528.05	1154516.18	7	
59	570489.01	1154529.23	3	
60	570488.81	1154528.77	3	
61	570486.58	1154530.70	3	
62	570486.34	1154530.26	3	
63	570477.45	1154535.25	3	
64	570477.23	1154534.81	3	
65	570465.27	1154541.23	3	
66	570465.05	1154540.79	3	
67	570453.96	1154546.94	3	
68	570453.78	1154546.48	3	
69	570452.14	1154547.45	3	
70	570452.36	1154546.87	3	
71	570451.05	1154545.81	3	
72	570451.51	1154545.59	3	
73	570450.72	1154544.84	3	
74	570451.20	1154544.68	3	
75	570542.38	1154510.46	8	
76	570459.96	1154543.91	7	
77	570459.81	1154543.44	7	
78	570452.94	1154546.71	7	
79	570451.97	1154547.20	7	
80	570533.26	1154473.63	8	
81	570532.47	1154473.18	8	
82	570540.20	1154492.92	8	
83	570539.49	1154492.45	8	
84	570543.05	1154509.73	8	
85	570542.60	1154509.44	8	
86	570541.41	1154496.30	8	
87	570540.99	1154496.61	8	
88	570542.26	1154498.94	8	
89	570541.82	1154499.26	8	

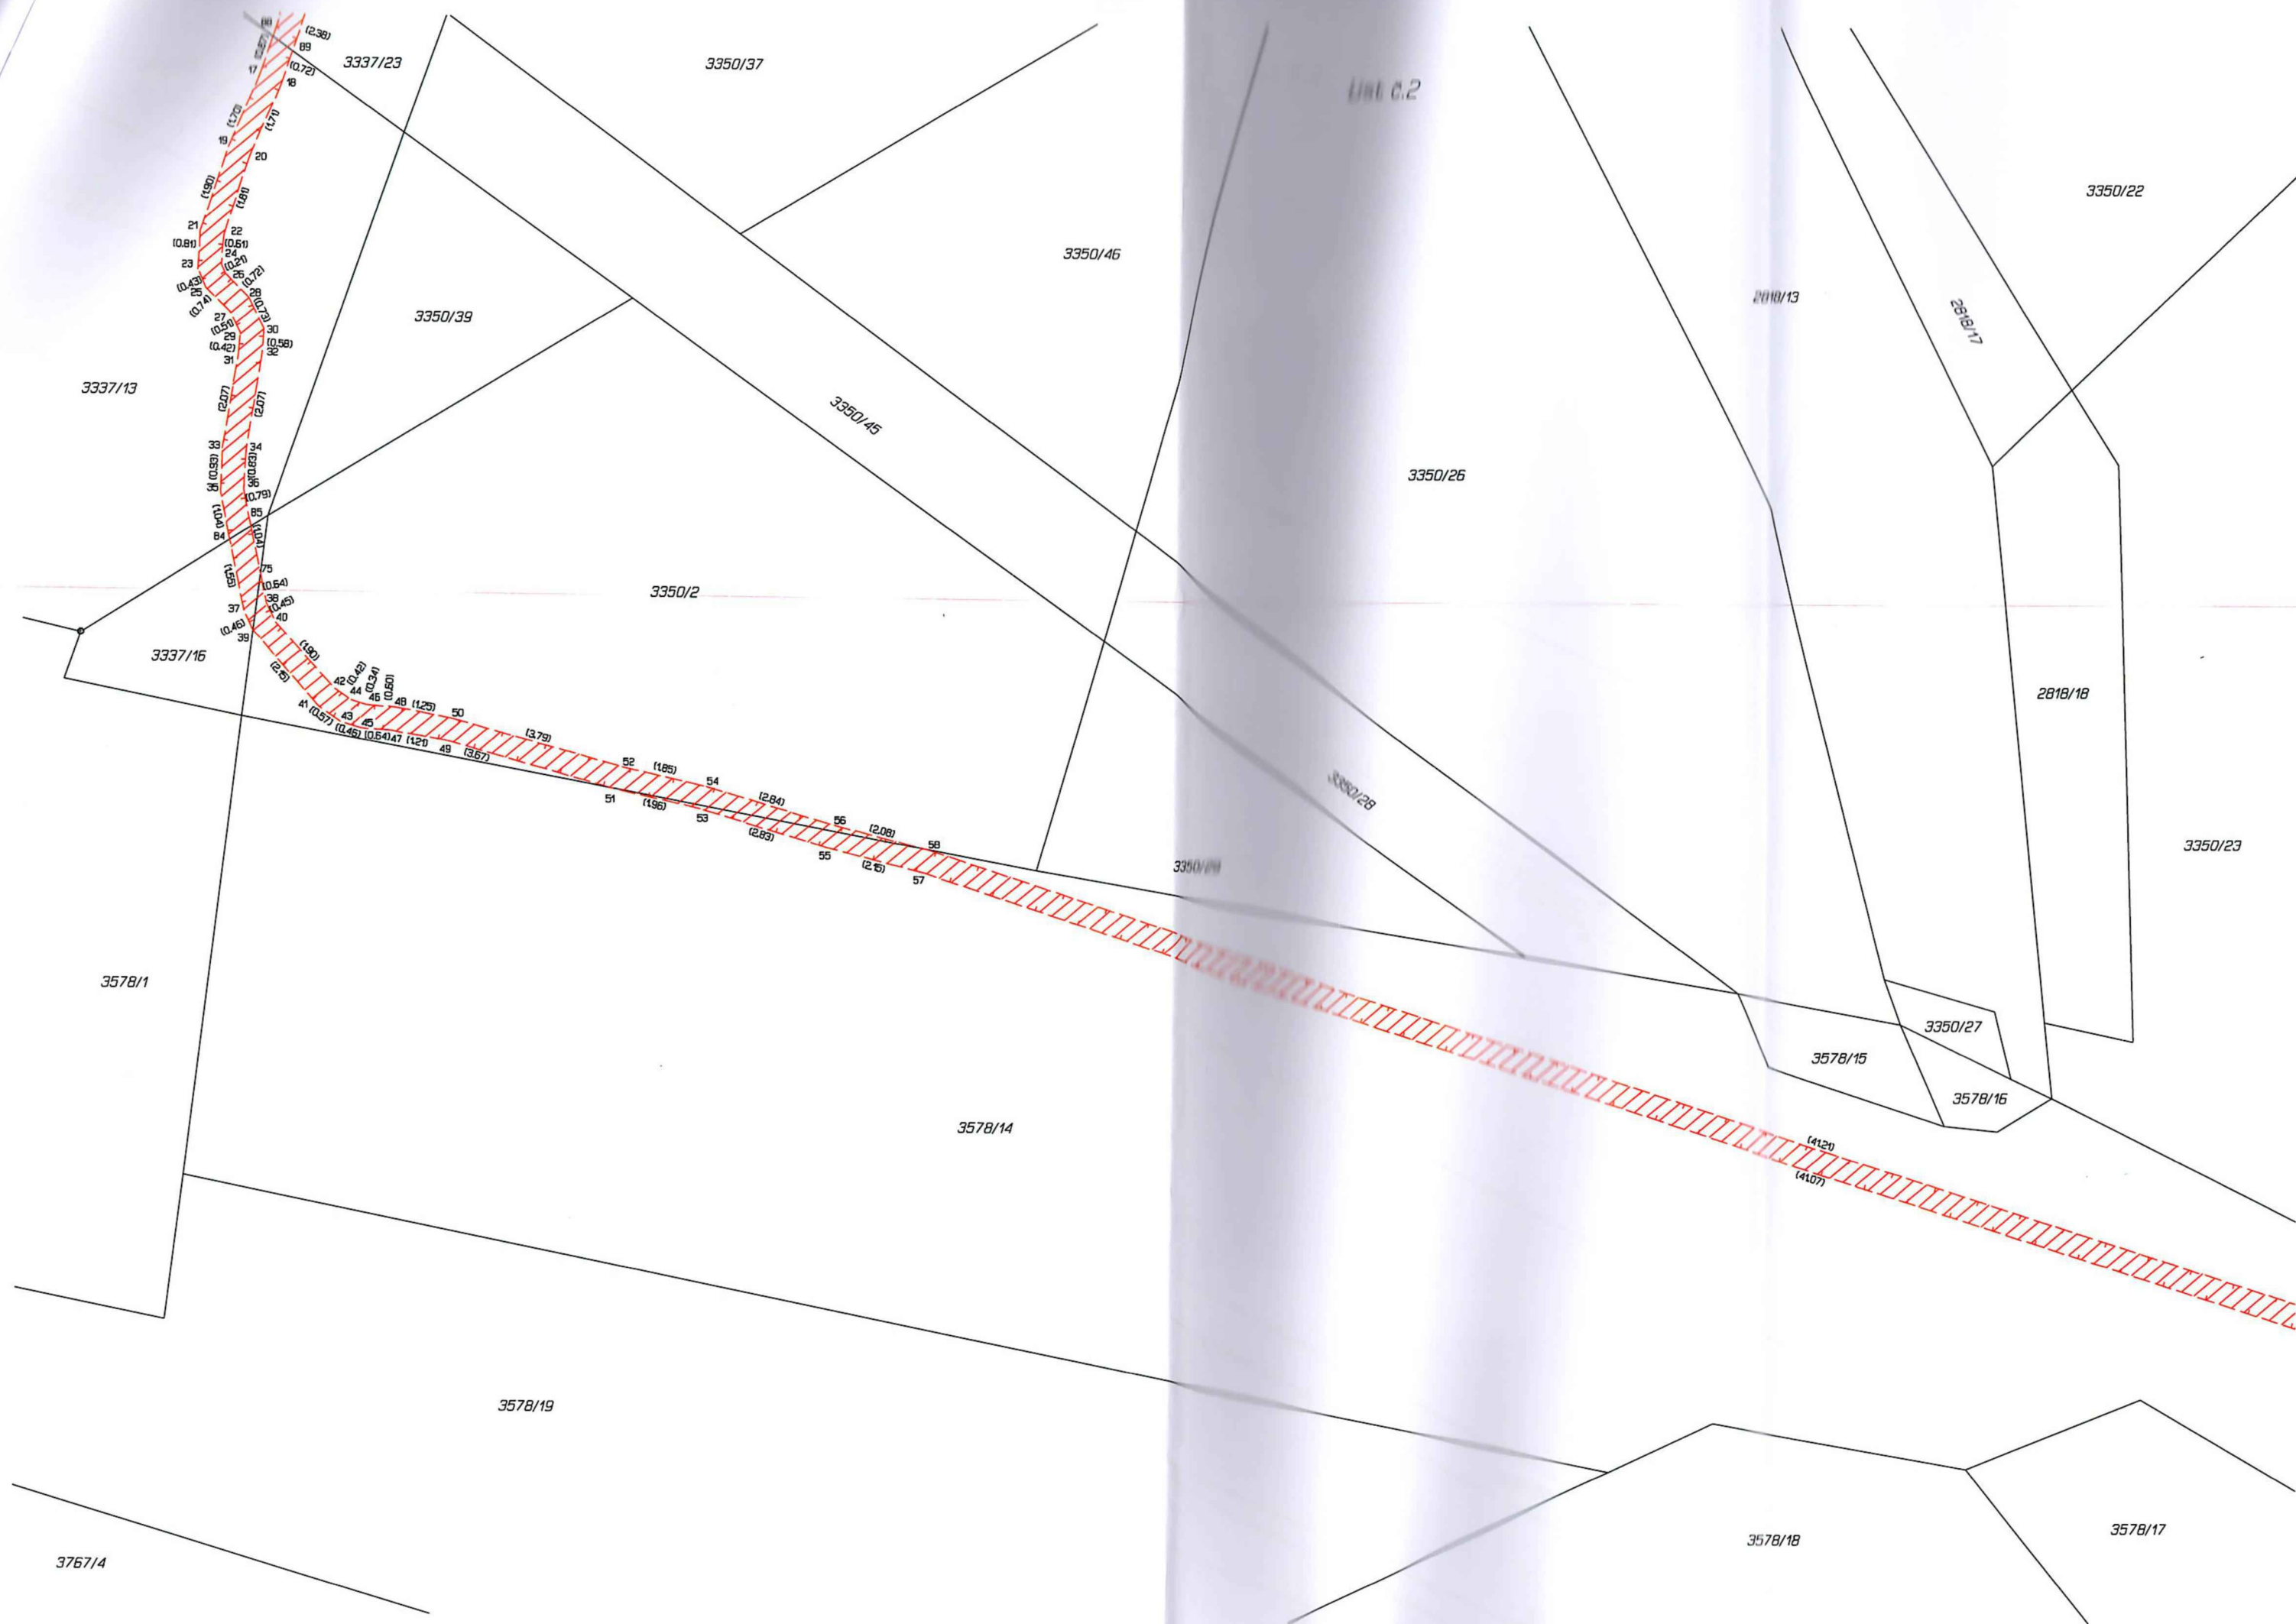

3350/23

3350/24

3350/1

Unit 83

3327

3354/2

3323/30

3578/18

3767/3

3578/17

3578/14

2813/4

Q
2816/1

Q
2813/7

Q
2814/1

3767/1

3578/20

3767/2

3579/2

3579/1

