



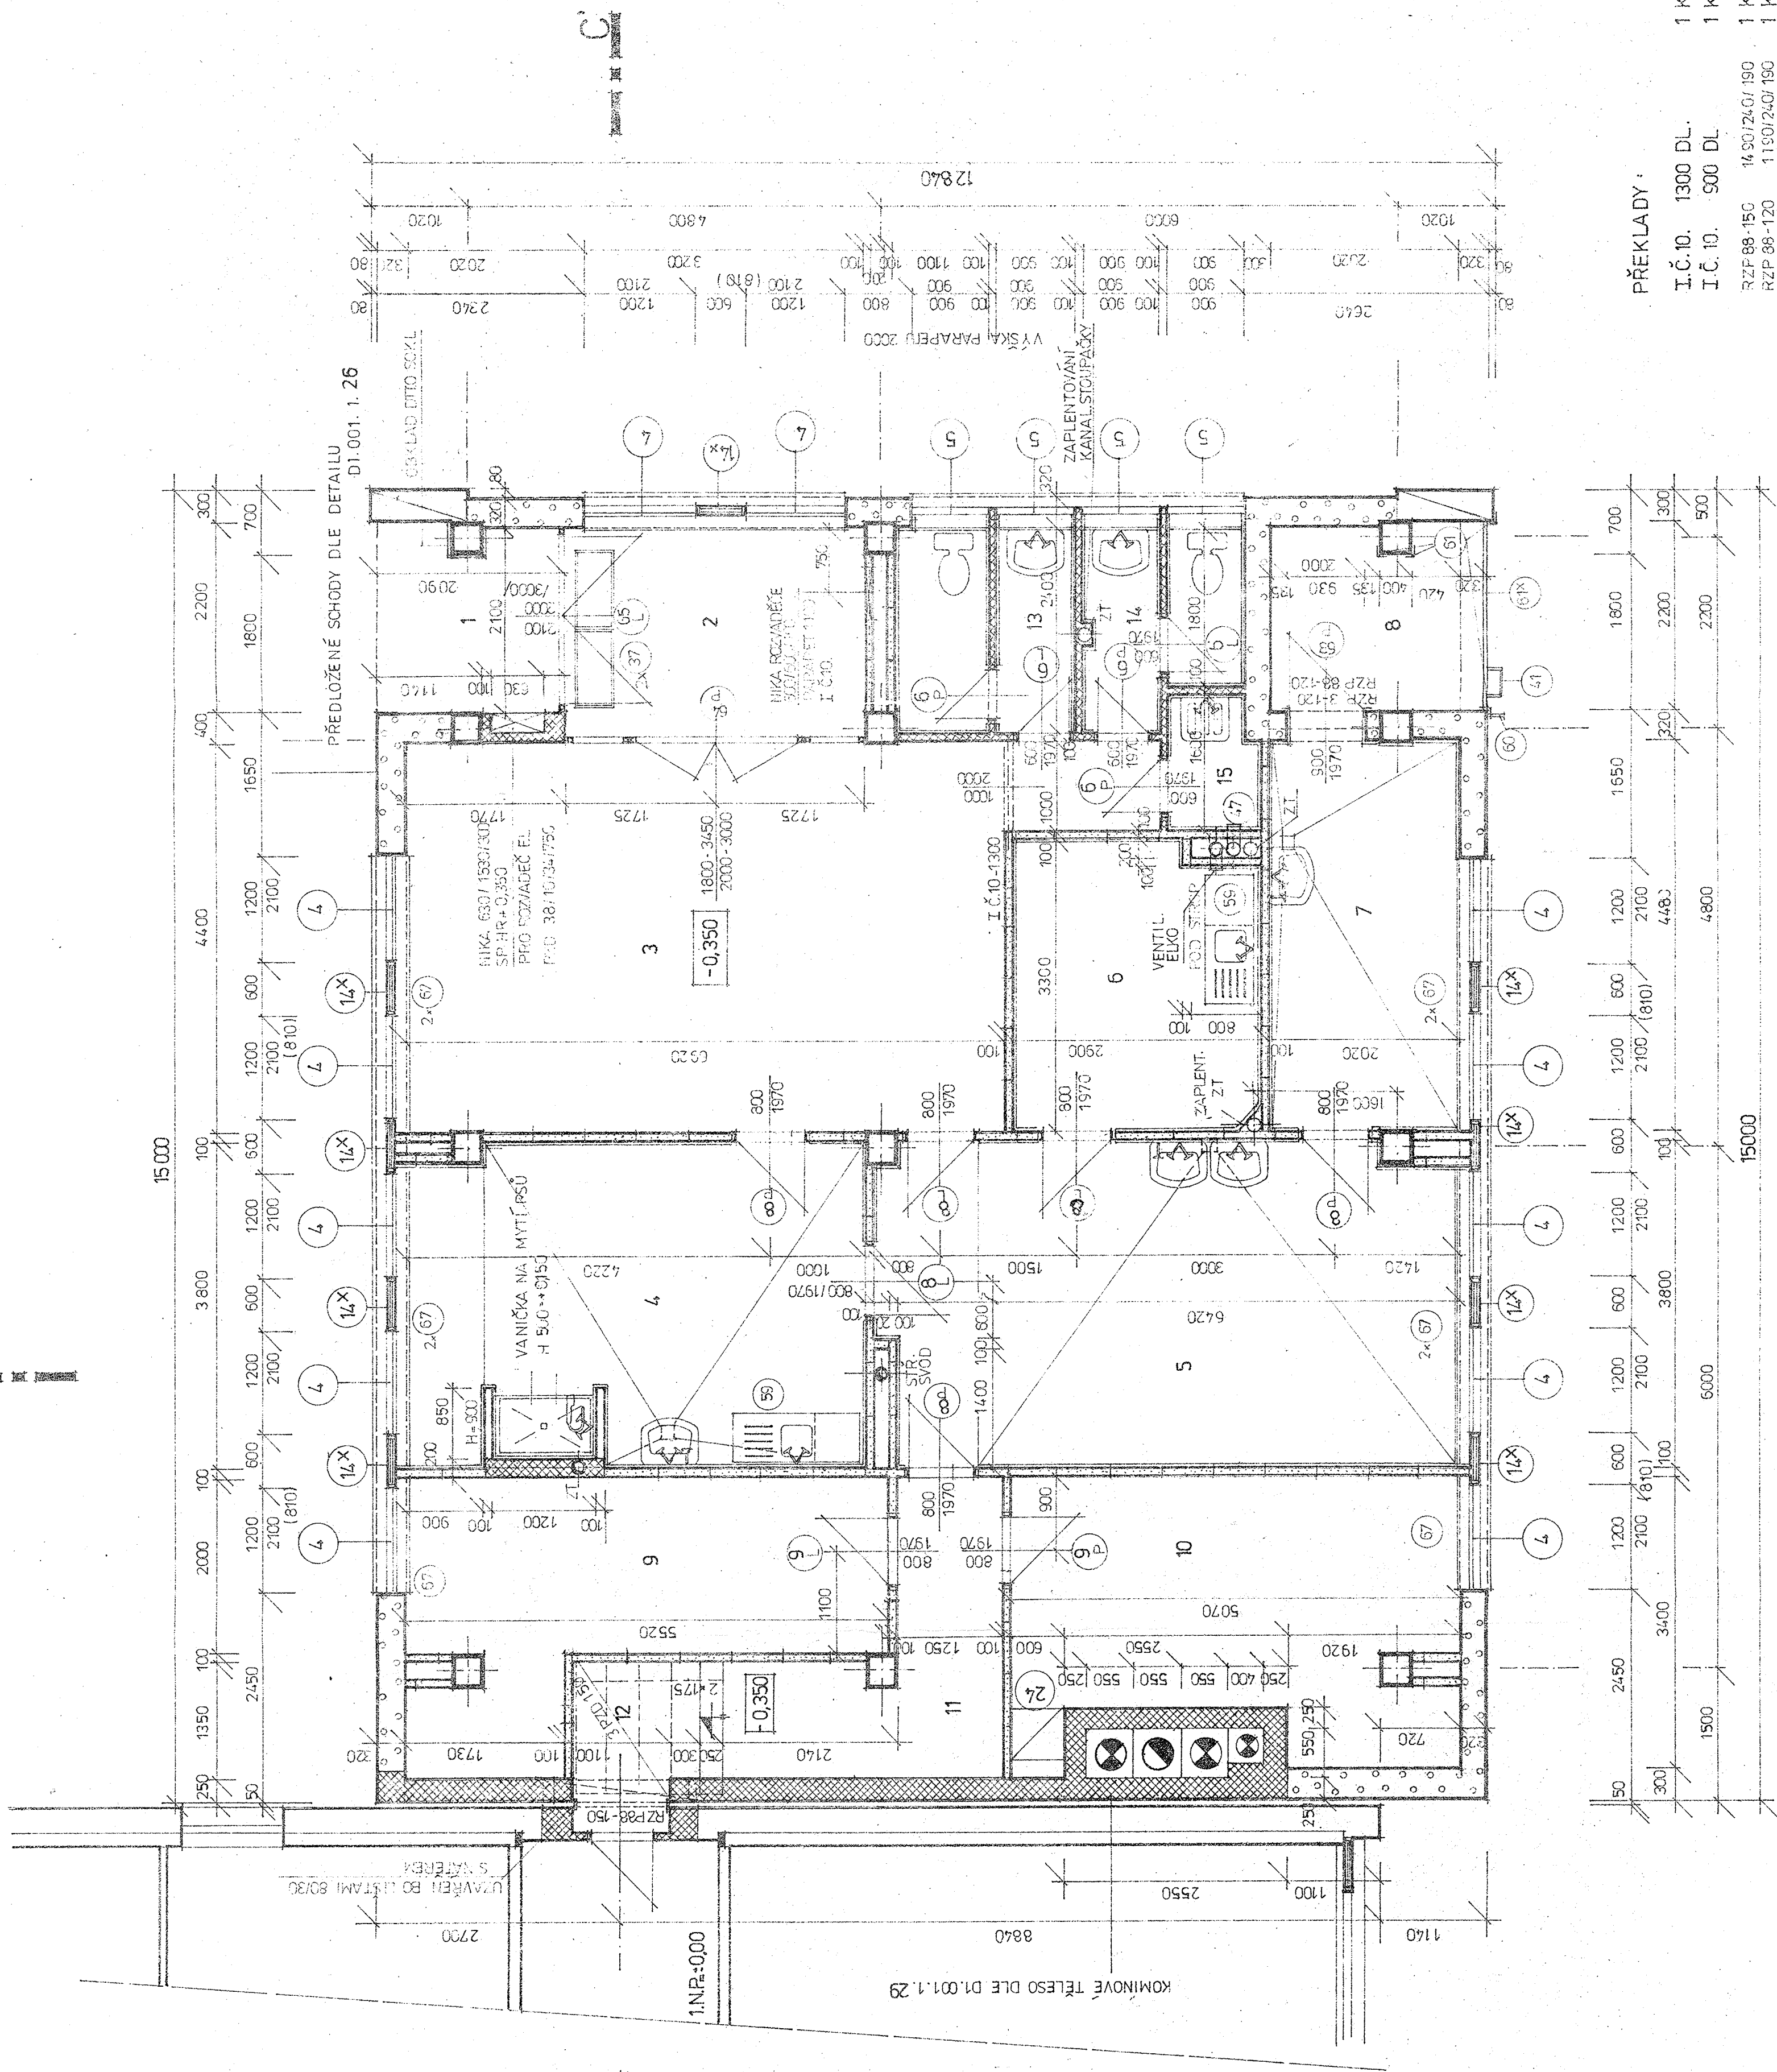

AČ
PČ

DISPOZICE				
ČÍSLO	MÍSTNOST	PODLAHY	OBKLADY	POZNÁMKA
1	VSTUP	P4	KER-SOKLÍK 100 mm	
2	ZÁVĚRÍ	P4	"	
3	ČEKARNA	P4	"	
4	ORDINACE ZDRAVÝCH ZÍŘAČ	P4	OKLAD 2 m	
5	ORDINACE NEMOCNÝCH ZVÍŘAČ	P4	"	
6	RENTGEN	P4B	"	DNÍTKA STĚN BARYTOVÉ JÁDRO 3 cm, VÁP. STUK 3 mm
7	MRTVÁ ZVÍŘATA	P4	"	
8	RAMPA	P4 t	KER-SOKLÍK 100 mm	
9	SKLAD	P4	"	SKOKLÍK PVC
10	PRACOVNA LÉKAŘE	P1	"	
11	KOMUNIKACE	P4	"	
12	PODESTA	P4	"	
13	WC - M	P4	OKLAD 1,80 m	
14	WC - Ž	P4	"	
15	ÚKLIDOVÁ KOHORA	P4	"	

ZDIVO

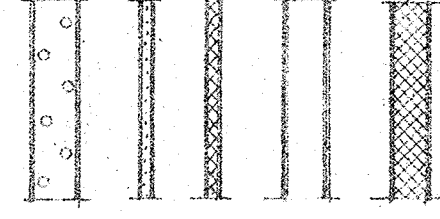

ZDIVO Z POROBETONOVÝCH TVÁRNIC NA MVC-25

V TL 30 cm

POROBETONOVÉ PŘÍČKY TL 10 cm, MVC-25

PŘÍČKY CIHELNE Z DUTÝCH, DVOUDĚROVÝCH CIHEL

MVC 25

ŽELEZOBETONOVÝ PANEL

ZDIVO Z CIHEL 23 cm DLOUHÝCH CDM, POJIZE KOKRÁŽENÉ CIHEL PLYNCH P300, 25 DL

VŠECHNY VNITŘNÍ PARAPETY, BUDOU OBLOŽENY OBKLADÁČKAMI SHODNÝMI S OBKLADEM STĚN. VČ. 2 a 3 BUDE OBKLAD PARAPETŮ STEJNÝ S DLÁŽBOU.

PŘEKLADY

I.Č. 10. 1300 DL.	1 KS
I.Č. 10. 500 DL	1 KS
RZF 88-150	1 KS
RZF 88-120	1 KS
RZF 3 - 120	1 KS
SCHODY:	
DZH 610/10	1450 / 295 / 170 2 KS
PZD 42/10/34/150	3 KS
PZD 38/10/34/75	1 KS
PŘÍČKOVÉ DÍLCE CALSILOX	101 KS
30 307 600/60	