

Krycí list ZBV

Název Stavby dle SoD: II/101 Kladno Název stavebního objektu/provozního souboru (SO/PS): staničení silnice II/101 v km 49,270-50,830	Číslo SO/PS / / pořadí Změny SO/PS: -1	Číslo ZBV: 1
---	--	-----------------

Objednatel: Krajská správa a údržba silnic Středočeského kraje, příspěvková organizace
Zborovská 81/11, 150 00 Praha 5, Smíchov
IČ: 00066001

Zhotovitel: POZEMNÍ KOMUNIKACE BOHEMIA, a.s.
Milady Horákové 2764, 272 01 Kladno, Kročehlavy
IČ: 279 00 096

Rekapitulace ZBV č. 1 dle Skupin 1, 2, 3, 4, 5

ZBV č./ Skupina	Cena navrhovaných Změn záporných	Cena navrhovaných Změn kladných	Cena navrhovaných Změn záporných a Změn kladných celkem
1.1	0,00	0,00	0,00

ZBV č./ Skupina	Cena navrhovaných Změn záporných	Cena navrhovaných Změn kladných	Cena navrhovaných Změn záporných a Změn kladných celkem
1.2	0,00	0,00	0,00

ZBV č./ Skupina	Cena navrhovaných Změn záporných	Cena navrhovaných Změn kladných	Cena navrhovaných Změn záporných a Změn kladných celkem
1.3	-434 221,74	231 058,49	-203 163,24

ZBV č./ Skupina	Cena navrhovaných Změn záporných	Cena navrhovaných Změn kladných	Cena navrhovaných Změn záporných a Změn kladných celkem
1.4	0,00	0,00	0,00

ZBV č./ Skupina	Cena navrhovaných Změn záporných	Cena navrhovaných Změn kladných	Cena navrhovaných Změn záporných a Změn kladných celkem
1.5	0,00	0,00	0,00

ZBV č./ SUMA	Cena navrhovaných Změn záporných	Cena navrhovaných Změn kladných	Cena navrhovaných Změn záporných a Změn kladných celkem
1	-434 221,74	231 058,49	-203 163,24

Části ZBV se číslují číslem ZBV, za kterým je tečka a index udávající číslo Skupiny.
Stejný systém číslování se používá pro jednotlivé Změnové listy (02)
a pro Rozpis ocenění změn položek (04).

II

st

-

Podpis vyjadřuje souhlas se Změnou:			
Zhotovitel (stavbyvedoucí):	jméno	Jan Opata	podpis
Projektant (autorský dozor):	jméno		podpis
Stavební dozor:	jméno	Ing. Martin Vlk	podpis
Supervize (Regionální dotační kancelář):	jméno		podpis
Zástupce Objednatele odpovědný za cenové projednání změny:	jméno	Karel Motal	podpis
Zástupce Objednatele:	jméno	Ing. Jaroslava Jurková	podpis
Objednatel a Zhotovitel se dohodli, že u tohoto SO/PS, který je součástí uvedené Stavby, budou provedeny Změny, jež jsou podrobně popsány, zdůvodněny, dokladovány a oceněny v Dokumentaci této Změny. Tento Změnový list představuje Dodatek Smlouvy o dílo. Smlouva se mění v rozsahu upraveném v tomto Změnovém listu. V ostatním zůstávají práva a povinnosti Objednatele a Zhotovitele sjednané ve Smlouvě nedotčeny. Na důkaz toho připojují příslušné osoby oprávněné jednat jménem nebo v zastoupení Objednatele a Zhotovitele své podpisy.			
Objednatel (Oprávněná osoba):	jméno	Ing. Jan Fidler, Dis.	podpis
Zhotovitel:	jméno	Ing. Jan Tříška	podpis

ZÁPIS

**o projednání ocenění soupisu prací a ceny stavebního objektu/provozního souboru (SO/PS)
pro všechny skupiny - pro ZBV číslo: 1**

Název Stavby:	II/101 Kladno
Číslo SO/PS / číslo Změny SO/PS:	-/1
Název stavebního objektu/provozního souboru (SO/PS):	staničení silnice II/101 v km 49,270-50,830

Údaje v Kč bez DPH

Cena SO/PS dle Smlouvy
1 - zadat
6 699 486,75

Poznámka: Cenu všech Změn záporných v předchozích Změnách na SO/PS a cenu navrhovaných Změn záporných na SO/PS je nutno zadávat se znaménkem mínus (-).

Cena SO/PS v předchozích ZBV:

Údaje v Kč bez DPH

	Cena všech Změn záporných v předchozích Změnách na SO/PS	Cena všech Změn kladných v předchozích Změnách na SO/PS	Cena SO/PS po všech předchozích Změnách	Rozdíl ceny SO/PS po všech předchozích Změnách a ve Smlouvě
2	3 - zadat	4 - zadat	5=1+3+4	6=5-1
stavební/montážní práce	0,00	0,00	6 699 486,75	0,00

Cena SO/PS v této ZBV a po této ZBV:

Údaje v Kč bez DPH

	Cena navrhovaných Změn záporných na SO/PS	Cena navrhovaných Změn kladných na SO/PS	Cena všech Změn kladných na SO/PS (předchozích a navrhovaných)	Cena všech Změn kladných na SO/PS k ceně SO/PS dle Smlouvy v %
7	8 - zadat	9 - zadat	10=4+9	11=10/1
stavební/montážní práce	-434 221,74	231 058,49	231 058,49	3,45%

Cena SO/PS po této ZBV:

Údaje v Kč bez DPH

	Cena všech Změn záporných na SO/PS (předchozích a navrhovaných)	Cena SO/PS po této Změně	Rozdíl ceny SO/PS po této Změně oproti ceně SO/PS dle Smlouvy	Rozdíl ceny SO/PS po této Změně oproti ceně SO/PS dle Smlouvy v %
12	13=3+8	14=1+13+10	15=14-1	16=15/1
stavební/montážní práce	-434 221,74	6 496 323,51	-203 163,24	-3,03%

Rozpis položek a cen Změny													
Název stavby dle SoD: II/101 Kladno Číslo a název SO/PS: staničení silnice II/101 v km 49,270-50,830 Číslo a název rozpočtu: staničení silnice II/101 v km 49,270-50,830								ZMĚNA SOUPISU PRACÍ (SO/PS)					
								-					
								Skupina změn 3					
Poř. č. pol.	Kód položky	Název položky	m.j.	Množství ve Smlouvě	Množství po Změně	Množství rozdílu	Cena za m.j. v Kč	Cena celkem ve Smlouvě v Kč	Změny záporné v Kč	Změny kladné v Kč	Cena celkem po Změně v Kč	Rozdíl cen celkem v Kč	Podíl cen celkem v %
1	2	3	4	5	6	7	8	9	10	11	12	13	14
3	919111	ŘEZÁNÍ ASFALT. KRYTU	bm	1 937,00	501,00	-1 436,00	50,00	96 850,00	-71 800,00	0,00	25 050,00	-71 800,00	-74,14%
4	93816	ČIŠTĚNÍ VOZOVEK SAMOSBĚREM	m2	13 352,00	13 566,00	214,00	3,59	47 933,68	0,00	768,26	48 701,94	768,26	1,60%
5	122738	ODKOPÁVKY A PROKOPÁVKY OBECNÉ TR. I, ODVOZ DO 20KM	m3	90,00	4,19	-85,81	694,44	62 499,60	-59 589,90	0,00	2 909,70	-59 589,90	-95,34%
6	21461	SEPARAČNÍ GEOTEXTILIE DO 600G/M	m2	300,00	0,00	-300,00	75,00	22 500,00	-22 500,00	0,00	0,00	-22 500,00	-100,00%
7	56336	VOZOVKOVÉ VRSTVY ZE ŠTĚRKODRTI tl. 300mm	m2	300,00	12,00	-288,00	483,33	144 999,00	-139 199,04	0,00	5 799,96	-139 199,04	-96,00%
8	574F46	ASFALTOVÝ BETON MODIFIK PRO PODKLADNÍ VRSTVY ACP 16+, tl. 50mm	m2	300,00	484,40	184,40	282,63	84 789,00	0,00	52 116,97	136 905,97	52 116,97	61,47%
9	572214	SPOJOVACÍ POSTŘÍK ZE SIL. MODIFIK EMULZE DO 0,5KG/M2	m2	27 004,00	27 669,10	665,10	12,90	348 351,60	0,00	8 579,79	356 931,39	8 579,79	2,46%
10	574D56	ASFALTOVÝ BETON PRO MODIFIK LOŽNÍ VRSTVY ACL 16+, tl. 60mm	m2	13 352,00	13 566,70	214,70	200,70	2 679 746,40	0,00	43 090,29	2 722 836,69	43 090,29	1,61%
11	574B34	ASFALTOVÝ BETON MODIFIK PRO OBRUSNÉ VRSTVY ACO 11+, tl. 40 mm	m2	13 352,00	13 618,50	266,50	168,61	2 251 280,72	0,00	44 934,57	2 296 215,29	44 934,56	2,00%
12	113762	FRÉZOVÁNÍ DRÁŽKY PRŮŘEZU DO 200MM2 V ASFALTOVÉ VOZOVCE	m	1 937,00	498,00	-1 439,00	40,00	77 480,00	-57 560,00	0,00	19 920,00	-57 560,00	-74,29%
13	931312	TĚSNĚNÍ DILATAČ SPAR ASF ZÁLIVKOU PRŮŘ DO 200MM2	m	1 937,00	498,00	-1 439,00	40,00	77 480,00	-57 560,00	0,00	19 920,00	-57 560,00	-74,29%
18	015111	POPLATKY ZA LIKVIDACI ODPADU NEKONTAMINOVANÝCH	t	252,00	89,42	-162,58	160,00	40 320,00	-26 012,80	0,00	14 307,20	-26 012,80	-64,52%
20	91552	VODOR DOPRAV ZNAČ - PÍSMENA	ks	30,00	36,00	6,00	419,86	12 595,80	0,00	2 519,16	15 114,96	2 519,16	20,00%
21	915111	VDZ V - 12,5 , přechody pro chodce, stíny, BUS, BARVOU, ZÁKLADNÍ	m2	697,00	741,00	44,00	71,53	49 856,41	0,00	3 147,32	53 003,73	3 147,32	6,31%
22	915221	VODOR DOPRAV ZNAČ PLASTEM STRUKTURÁLNÍ NEHLUČNÉ - DOD A POKLÁDKA vodící proužek 12,5; přechody pro chodce, stíny, BUS	m2	697,00	796,00	99,00	192,34	134 060,98	0,00	19 041,66	153 102,64	19 041,66	14,20%
		Nové položky dle CS OTSKP 2024											
101	899121	MŘÍŽE OCELOVÉ SAMOSTATNÉ	KUS	0,00	1,00	1,00	7 843,56	0,00	0,00	7 843,56	7 843,56	7 843,56	100,00%
102	5774CG	PRO OBNOVU A OPRAVY Z ASF BETONU ACL 16S, 16+	M3	0,00	2,90	2,90	8 814,31	0,00	0,00	25 524,77	25 524,77	25 524,77	100,00%
103	58251	DLÁŽDĚNÉ KRYTY Z BETONOVÝCH DLAŽDIC DO LOŽE Z KAMENIVA	M2	0,00	25,50	25,50	632,87	0,00	0,00	16 138,19	16 138,19	16 138,19	100,00%
104	96686	VYBOURÁNÍ KANALIZAČ ŠACHET KOMPLETNÍCH	KUS	0,00	2,00	2,00	3 676,98	0,00	0,00	7 353,96	7 353,96	7 353,96	100,00%
		Celkem							- 434 221,74	231 058,49		- 203 163,24	

Odpovědný zástupce Objednatele i odpovědný zástupce Zhotovitele odsouhlasují skladbu měněných položek i nových položek, včetně jejich výměr, vyjadřujících předkládanou změnu.

Potvrzují zároveň skutečné provedení prací a oprávněnost změny.

Za Zhotovitele: Jan Opata, (stavbyvedoucí)

Za Objednatele: Josef Raboch, (projektový manažer)

Podpis:

Podpis:

Přehled dalších dokladů

Číslo ZBV:	1
Název stavby:	II/101 Kladno
Název stavebního objektu / provozního souboru (SO/PS):	staničení silnice II/101 v km 49,270-50,830
Číslo SO/PS / číslo změny SO/PS:	-/1

Doklad	počet listů
07 Změnový soupis prací SO 101 po změně 1	3
08 Zápis v SD list č. 38341	1
09 Zápis v SD list č. 38345	1
10 Zápis v SD list č. 38347	1
11 Geodetické zaměření stavby_A	1
12 Geodetické zaměření stavby_B	1
13 Oznámení Zhotovitele ze dne 11.6.2024	2
14 Vyjádření TDS ze dne 20.6.2024	2
15 Pokyn Objednatele ze dne 6.6.2024	3
16 Fotodokumentace	7
17 Vážní lístky	2
Počet listů celkem	24

Soupis prací SO po všech změnách													
Název stavby: II/101 Kladno Číslo a název SO/PS: staničení silnice II/101 v km 49,270-50,830 Číslo a název rozpočtu: staničení silnice II/101 v km 49,270-50,830								ZMĚNA SOUPISU PRACÍ (SO/PS) 1 celkem po všech změnách					
Poř. č. pol.	Kód položky	Název položky	m.j.	Množství ve Smlouvě	Množství po Změnách	Množství rozdílu	Cena za m.j. v Kč	Cena celkem ve Smlouvě v Kč	Změny záporné v Kč	Změny kladné v Kč	Cena celkem po Změnách v Kč	Rozdíl cen celkem v Kč	Podíl cen celkem v %
1	2	3	4	5	6	7	8	9	10	11	12	13	14
1	agregovaná pol.	OSTATNÍ POŽADAVKY - DIO, GEODETICKÉ ZAMĚŘENÍ SKUTEČNÉHO PROVEDENÍ před a po dokončení včetně zaměření zesílení konstrukce, ZJIŠTĚNÍ A VYTÝČENÍ INŽ. SÍTÍ	kpl	1,00	1,00	0,00	40 000,00	40 000,00	0,00	0,00	40 000,00	0,00	0.00%
2	113728	FRÉZOVÁNÍ ZPEVNĚNÝCH PLOCH ASFALTOVÝCH, ODVOZ DO 20KM	m3	1350,20	1 350,20	0,00	265,29	358 194,56	0,00	0,00	358 194,56	0,00	0.00%
3	919111	ŘEZÁNÍ ASFALT. KRYTU	bm	1937,00	501,00	-1 436,00	50,00	96 850,00	-71 800,00	0,00	25 050,00	-71 800,00	-74,14%
		ZBV č. 1											
		Narovnání dle skutečně provedených prací - řezání pouze v napojení											
4	93818	ČIŠTĚNÍ VOZOVEK SAMOSBĚREM	m2	13352,00	13 566,00	214,00	3,59	47 933,68	0,00	768,26	48 701,94	768,26	1.60%
		ZBV č. 1											
		Narovnání dle skutečně provedených prací - viz geodetické zaměření stavby											
5	122738	ODKOPÁVKY A PROKOPÁVKY OBECNÉ TR. I, ODVOZ DO 20KM	m3	90,00	4,19	-85,81	694,44	62 499,60	-59 589,90	0,00	2 909,70	-59 589,90	-95,34%
		ZBV č. 1											
		Narovnání dle skutečně provedených prací - zastřižené žulové kostky, které tvoří původní podklad komunikace (viz doklad č. 09 - Zápis v SD list č. 38345)											
6	21461	SEPARAČNÍ GEOTEXTILIE DO 600G/M	m2	300,00	0,00	-300,00	75,00	22 500,00	-22 500,00	0,00	0,00	-22 500,00	-100.00%
		ZBV č. 1											
		Narovnání dle skutečně provedených prací - Objednatel nepožaduje provedení sanací											
7	56336	VOZOVKOVÉ VRSTVY ZE ŠTĚRKODRTI II. 300mm	m2	300,00	12,00	-288,00	483,33	144 999,00	-139 199,04	0,00	5 799,96	-139 199,04	-96.00%
		ZBV č. 1											
		Narovnání dle skutečně provedených prací - Objednatel nepožaduje provedení sanací											
8	574F46	ASFALTOVÝ BETON MODIFIK PRO PODKLADNÍ VRSTVY ACP 16+, tl. 50mm	m2	300,00	484,40	184,40	282,63	84 789,00	0,00	52 116,97	136 905,97	52 116,97	61.47%
		ZBV č. 1											
		Narovnání dle skutečně provedených prací - po stržení krajnic byla zastřižena vřší výměra pro pokládku asfaltového souvrství (viz doklad č.11 - geodetické zaměření stavby)											
9	572214	SPOJOVACÍ POSTŘÍK ZE SIL. MODIFIK EMULZE DO 0,5KG/M2	m2	27004,00	27 669,10	665,10	12,90	348 351,60	0,00	8 579,79	356 931,39	8 579,79	2.46%
		ZBV č. 1											
		Narovnání dle skutečně provedených prací - po stržení krajnic byla zastřižena vřší výměra pro pokládku asfaltového souvrství (viz doklad č.11 - geodetické zaměření stavby)											
10	574D56	ASFALTOVÝ BETON PRO MODIFIK LOŽNÍ VRSTVY ACL 16+, tl. 60mm	m2	13352,00	13 566,70	214,70	200,70	2 679 746,40	0,00	43 090,29	2 722 836,69	43 090,29	1.61%
		ZBV č. 1											
		Narovnání dle skutečně provedených prací - po stržení krajnic byla zastřižena vřší výměra pro pokládku asfaltového souvrství (viz doklad č.11 - geodetické zaměření stavby)											
11	574B34	ASFALTOVÝ BETON MODIFIK PRO OBRUSNÉ VRSTVY ACO 11+, tl. 40 mm	m2	13352,00	13 618,50	266,50	168,61	2 251 280,72	0,00	44 934,57	2 296 215,29	44 934,56	2.00%

Soupis prací SO po všech změnách							ZMĚNA SOUPISU PRACÍ (SO/PS)						
Název stavby: II/101 Kladno Číslo a název SO/PS: staničení silnice II/101 v km 49,270-50,830 Číslo a název rozpočtu: staničení silnice II/101 v km 49,270-50,830							1						
							celkem po všech změnách						
Poř. č. pol.	Kód položky	Název položky	m.j.	Množství ve Smlouvě	Množství po Změnách	Množství rozdílu	Cena za m.j. v Kč	Cena celkem ve Smlouvě v Kč	Změny záporné v Kč	Změny kladné v Kč	Cena celkem po Změnách v Kč	Rozdíl cen celkem v Kč	Podíl cen celkem v %
1	2	3	4	5	6	7	8	9	10	11	12	13	14
		ZBV č. 1											
		<i>Narovnání dle skutečně provedených prací - po stržení krajnic byla zastřižena vřší výměra pro pokládku asfaltového souvrství (viz doklad č.11 - geodetické zaměření stavby); 13566,70 + 51,8 = 13618,50 - použito do sanace</i>											
12	113762	FRÉZOVÁNÍ DRÁŽKY PRŮŘEZU DO 200MM2 V ASFALTOVÉ VOZOVCE	m	1937,00	498,00	-1 439,00	40,00	77 480,00	-57 560,00	0,00	19 920,00	-57 560,00	-74,29%
		ZBV č. 1											
		<i>Narovnání dle skutečně provedených prací - vzhledem k použité technologii při pokládce asfaltového souvrství není potřeba dělat středovou čáru</i>											
13	931312	TĚSNĚNÍ DILATAČ SPAR ASF ZÁLIVKOU PRŮŘ DO 200MM2	m	1937,00	498,00	-1 439,00	40,00	77 480,00	-57 560,00	0,00	19 920,00	-57 560,00	-74,29%
		ZBV č. 1											
		<i>Narovnání dle skutečně provedených prací - vzhledem k použité technologii při pokládce asfaltového souvrství není potřeba dělat středovou čáru</i>											
14	12922	ČIŠTĚNÍ KRAJNIC OD NÁNOSU TL. DO 100 MM S ODVOZEM NA SKLÁDKU	m2	572,00	572,00	0,00	96,15	54 997,80	0,00	0,00	54 997,80	0,00	0,00%
15	56962	ZPEVNĚNÍ KRAJNIC Z RECYKLÁTU DO TL. 100MM	m2	572,00	572,00	0,00	152,10	87 001,20	0,00	0,00	87 001,20	0,00	0,00%
16	89921	VÝŠKOVÁ ÚPRAVA POKLOPŮ A MRŽÍ	kus	3,00	3,00	0,00	2 250,00	6 750,00	0,00	0,00	6 750,00	0,00	0,00%
17	89923	VÝŠKOVÁ ÚPRAVA KRYCÍCH HRNCŮ	kus	2,00	2,00	0,00	1 400,00	2 800,00	0,00	0,00	2 800,00	0,00	0,00%
18	015111	POPLATKY ZA LIKVIDACI ODPADU NEKONTAMINOVANÝCH	t	252,00	89,42	-162,58	160,00	40 320,00	-26 012,80	0,00	14 307,20	-26 012,80	-64,52%
		ZBV č. 1											
		<i>Narovnání dle skutečně provedených prací</i>											
19	91551	VODOROVNÉ DOPRAVNÍ ZNAČENÍ - PŘEDEM PŘIPRAVENÉ SYMBOLY	ks	19,00	19,00	0,00	1 000,00	19 000,00	0,00	0,00	19 000,00	0,00	0,00%
20	91552	VODOR DOPRAV ZNAČ - PÍSMENA	ks	30,00	36,00	6,00	419,86	12 595,80	0,00	2 519,16	15 114,96	2 519,16	20,00%
		ZBV č. 1											
		<i>Narovnání dle skutečně provedených prací - tyto práce nebylo možné v rámci ZD předvídat</i>											
21	915111	VDZ V - 12,5 , přechody pro chodce, stíny, BUS, BARVOU, ZÁKLADNÍ	m2	697,00	741,00	44,00	71,53	49 856,41					

Soupis prací SO po všech změnách													
Název stavby: II/101 Kladno Číslo a název SO/PS: staničení silnice II/101 v km 49,270-50,830 Číslo a název rozpočtu: staničení silnice II/101 v km 49,270-50,830								ZMĚNA SOUPISU PRACÍ (SO/PS)					
								1					
								celkem po všech změnách					
Poř. č. pol.	Kód položky	Název položky	m.j.	Množství ve Smlouvě	Množství po Změnách	Množství rozdílu	Cena za m.j. v Kč	Cena celkem ve Smlouvě v Kč	Změny záporné v Kč	Změny kladné v Kč	Cena celkem po Změnách v Kč	Rozdíl cen celkem v Kč	Podíl cen celkem v %
1	2	3	4	5	6	7	8	9	10	11	12	13	14
		<i>Zastřelen nevyhovující stav stávajících šachet (viz doklad č. 10 - Zápis v SD list č. 38347)</i>			1,00								
102	5774CG.N	PRO OBNOVU A OPRAVY Z ASF BETONU ACL 16S, 16+ - Požadovaná jednotková cena byla stanovena na základě příslušné položky z databáze OTSKP 2024	M3	0,00	2,90	2,90	8 814,31	0,00	0,00	25 524,77	25 524,77	25 524,77	100,00%
		ZBV č. 1											
		<i>Zastřelené lokální poškození ve formě kaveron</i>			894,30								
103	58251.N	DLAŽDĚNÉ KRYTY Z BETONOVÝCH DLAŽDIC DO LOŽE Z KAMENIVA - Požadovaná jednotková cena byla stanovena na základě příslušné položky z databáze OTSKP 2024	M2	0,00	25,50	25,50	632,87	0,00	0,00	16 138,19	16 138,19	16 138,19	100,00%
		ZBV č. 1											
		<i>Přiladění, které je nutné k odvodu povrchové vody do přílehlé uliční vpusti</i>			686,60								
104	56688.N	VYBOURÁNÍ KANALIZAČ ŠACHET KOMPLETNÍCH - Požadovaná jednotková cena byla stanovena na základě příslušné položky z databáze OTSKP 2024	KUS	0,00	2,00	2,00	3 676,96	0,00	0,00	7 353,96	7 353,96	7 353,96	100,00%
		ZBV č. 1											
		<i>Zastřelen nevyhovující stav stávajících šachet (viz doklad č. 10 - Zápis v SD list č. 38347)</i>			894,30								
		Celkem						6 699 486,75	- 434 221,74	231 058,49	6 496 323,51	- 203 163,24	-3,03%

VYTČENÍ INŽENÝRSKÉ SÍTĚ ČEZ A CETIN

14.5.2024

ÚTERÝ

VYTČENÍ INŽENÝRSKÉ SÍTĚ STŘEDOCESKÉ KODÁRNÝ.

16.5.2024

ČTVRTEK

VYTČENÍ INŽENÝRSKÉ SÍTĚ GACNĚT.

20.5.2024

PONDĚLÍ

ZHOTOVITEL PŘED PŘEVZETÍM STAVENIŠTĚ UPOZORNIL
OBJEDNATELE NA NÁSLEDUJÍCÍ FAKTA:

20.5.2024

- DOTČENÁ STAVBA MÁ MINIMÁLNÍ ODPODNĚNÍ
(3 UZČENÍ VPUSTI NA ČÍSLÉM ÚSEKU)
- STÁVAJÍCÍ VÝŠKOVÁ NIVOLETA SE NEMĚNÍ
- PŘÍLEHLÉ OBRUBNÍKY MAJÍ PROTIEMOU NÁŠLAPNOU
VÝŠKU A NEMŮŽÍ BÝT VYTVOŘEN JEDNOTNÝ NÁŠLAP
- S OHLEDY NA OBLKOVU UZAVÍREK A POKLÁDKU ASFALTŮ
NA 2 FINISER NĚBUDE NUTNĚ PŘEVĚST OŠETŘENÍ STŘEDNÍ
SPÁRY ASFALTOVOU ZÁLIVKOU.

ZÁPIS ZHOTOVITEL:

20.5.2024

PO DOHODĚ S OBJEDNATELEM PŘEVĚD ZHOTOVITEL
V RÁMCI VÍCESPRACÍ ČIŠTĚNÍ KOMUNIKACÍ
PODĚL OBRUBNÍKŮ PŘED SAMOTVÝM FRÍZOVÁNÍM.

Denní záznamy stavby:

List č.

38345

Datum:

PŘEASÍ: 18°C - 24°C POLOJASNO - OBLAČNO PRAC. DOBA: 7:00 - 16:00 27.5.2024

PRAC.: 2xADSUM, 3xSTRUMIK, 8xŘIDIČ, 2xFRÉZÉR, OPATA, 3xODBĚVATEL PONDĚLÍ

MEX.U.: FRÉZÉR 2,2M, SAMOSBĚŽ, CISTERNY, KONTAJNERY, ŽOKAT, 7x NÁKLADNÍ

PRÁCE: FRÉZOVÁNÍ ASFALTOVÉHO KRYTU V TL. 100MM

(NA KOSTKY), ZAMĚŘENÍ SAMOSBĚŽEM PO
ODFRÉZOVÁNÍ. DOBOURÁVÁNÍ ASF. KRYT PO
FRÉZ. FRÉZOVÁNÍ SANACI PRO VRSTVOU
AC16 A AC11 V TL. 50MM A 40MM.
VYBOURÁNÍ 2 PŘÍŽÍ VĚ. RÁMU Z ULIČNÍCH
VRSTVÍ V MÍSTĚ AUTOBUSOVÉ ZASTÁVKY A
2 KS KRYCÍCH HRNKŮ NA KROKODU.

ZAPIS DOZP:

27.5.24

BYLA PROVĚŘENA KONTROLA PROVÁDĚNÍ PRAC
Z HLEDISKA DOZP.

PROHLÁŠKA STAVBY PO ODFRÉZOVÁNÍ ASF. KRYTU
ZA ÚČASTI OBJEDNATELE, TDI A ZHOTOVITELI
V II. STADIU. BYLO KONSTATOVÁNO A URČENO
OD OBJEDNATELE A TDI:

27.5.2024

ZASTIŽENÝ ŽVL. KOSTKY V PODKLADU PO
ODFRÉZOVÁNÍ ASF. VRSTVY BUDE PONDĚLÁNÍ A
PŘEKRYTÍ AC16 A AC11 CCA NA 30% PLOCHY.
NA DVOU MÍSTECÍCH BYLA URČENA SANACE
V ASF. KRYTU V TL. 50MM VRSTVY AC16
A TL. 40MM AC11, VIZ FOTODOKUMENTACE
A ZAMĚŘENÍ SANACÍ.

ŽVL. KOSTKY ZNEHOZNILY PLANOVAČNÍ
FRÉZOVÁNÍ (TL. 100MM) A TUDÍŽ SE MŮŽE
STÁT V3 VRSTVY AC16 MENŠÍ TLOUŠŤKA
VRSTVY, DÁLŠE PO ODLOUPNUTÍ ZBYLÉ VRSTVY
ASFALTU (1-2 CM) NA ŽVL. KOSTKÁCH DOJDE
K NÁVĚŠNÍ VRSTVY AC16, MNOŽSTVÍ BUDE
DOLEŽITĚ VÁŽNÍMI LÍSTKY A DEPECITÁ SE
PLOCHA V TL. 60MM DLB ROZPĚTU.

NELZE PROVÉST NÁVĚŠNÍ STÁVAJÍCÍ NIVELITU
S OHLEDEM NA PŘÍBLHLE OBRUBNÍKY.

ZÁPIS ZHOTOVITELŮ:

30.5.2024

ZHOTOVITEL ŽÁDÁ TDI O POVOLENÍ PORLAŽKY
ASFALTOVÉ VRSTVY AC2 16 NA II. ETAPĚ.

ČTVRTEK

ZA TDI SOUHLASÍ:


ZÁPIS ZHOTOVITELŮ:

30.5.2024

- PO ODKRYTÍ 2 KS ULIČNÍCH VPUSTŮ BYLA ZJIŠTĚNÁ
DEGRADACE ZOBŇNÝCH ŠACHET, Z TONU DŮVODU
JE NUTNÉ ŠACHTY PŘEZDÍT - VÍCEPRÁCE.
- DÁLŠÍ JEDEN RÁM OB. PŘÍZVIS UV SE PŘI
DEMONTÁŽI ROZPADL (ZROZIVELÝ), S OHLEDEM
NA ATYPICKÉ ROZMĚRY, MUSÍ BÝT RÁM VYROBEN
- VÍCEPRÁCE.
- PŘED PORLAŽKOU ASF. VRSTVY AC2 16 BYLO ZAPOTŘEBÍ
PROVÉST NA II. ETAPĚ „VYROBNĚTKU“ PODÉL
OBRUBNÍKŮ V MÍSTECH PROPADŮ A ODSTRANĚNÍ
ZBYTKŮ ASFALTU, KTERÝ ODPADL ZB ZULOVČKA
KOSTEK - VÍCEPRÁCE
- NA III. ETAPĚ BUDE PROVĚDĚNÁ SILNIČNÍ
PŘÍDLAŽKA V DÉLCE CCA 50 M, TAK AŽ
VODA PODÉL BĚŽ. SILNIČNÍCH OBRUBNÍKŮ DTEKLA
DO PŘILEHLÉ ULIČNÍ VPUSTI. V TUTO CHVÍLI
SE NA KOMUNIKACI TVOŘÍ 2 LOUŽE.
TYTO PRÁCE BUDEU TÉŽE JAKO VÍCEPRÁCE

ZÁPIS ZHOTOVITELŮ:

ZHOTOVITEL ŽÁDÁ TDI O POVOLENÍ SPOJ. POKLÁDKY
MEZI VRSTVU AC2 A AC0 NA II. ETAPĚ A
NÁSLEDNOU POKLÁDKU ASF. VRSTVY AC0 M.

 

VÝMĚRA NOVÉHO POVRCHU = 13 566,7 m²

ČNES dopravní stavby, a.s.
 Mladý Hrádkov 2764
 1047201 Kladno
 tel. 311 111 111
 www.cnes.cz

ŽAK ČÍSLO:
700602/24
 ČÍSLO OVĚŘENÍ:
10472024
 DATUM OVĚŘENÍ:
10. 6. 2024


MÍSTO STAVBY: Kladno
 NAZEV AKCE: III/101 Kladno

PŘELOHA:
3.1
 KOPIE:

ZAMĚŘENÍ SKUTEČNÉHO PROVEDENÍ STAVBY

MĚŘÍTKO:
1:500

VYPRACOVANÝ: MICHAL RENDLA	KONTROLOVANÝ: Ing. MICHAL BRADAC	SOUDNOSTVOVÝ INŽENÝR: S. JISK	VÝKRESOVÝ INŽENÝR: Bp	FORMÁT: 10A4
AKTU. UPRAVĚNÍ:	AKU. UPRAVĚNÍ:	STAV ZAMĚŘENÍ DNE 7. 6. 2024		

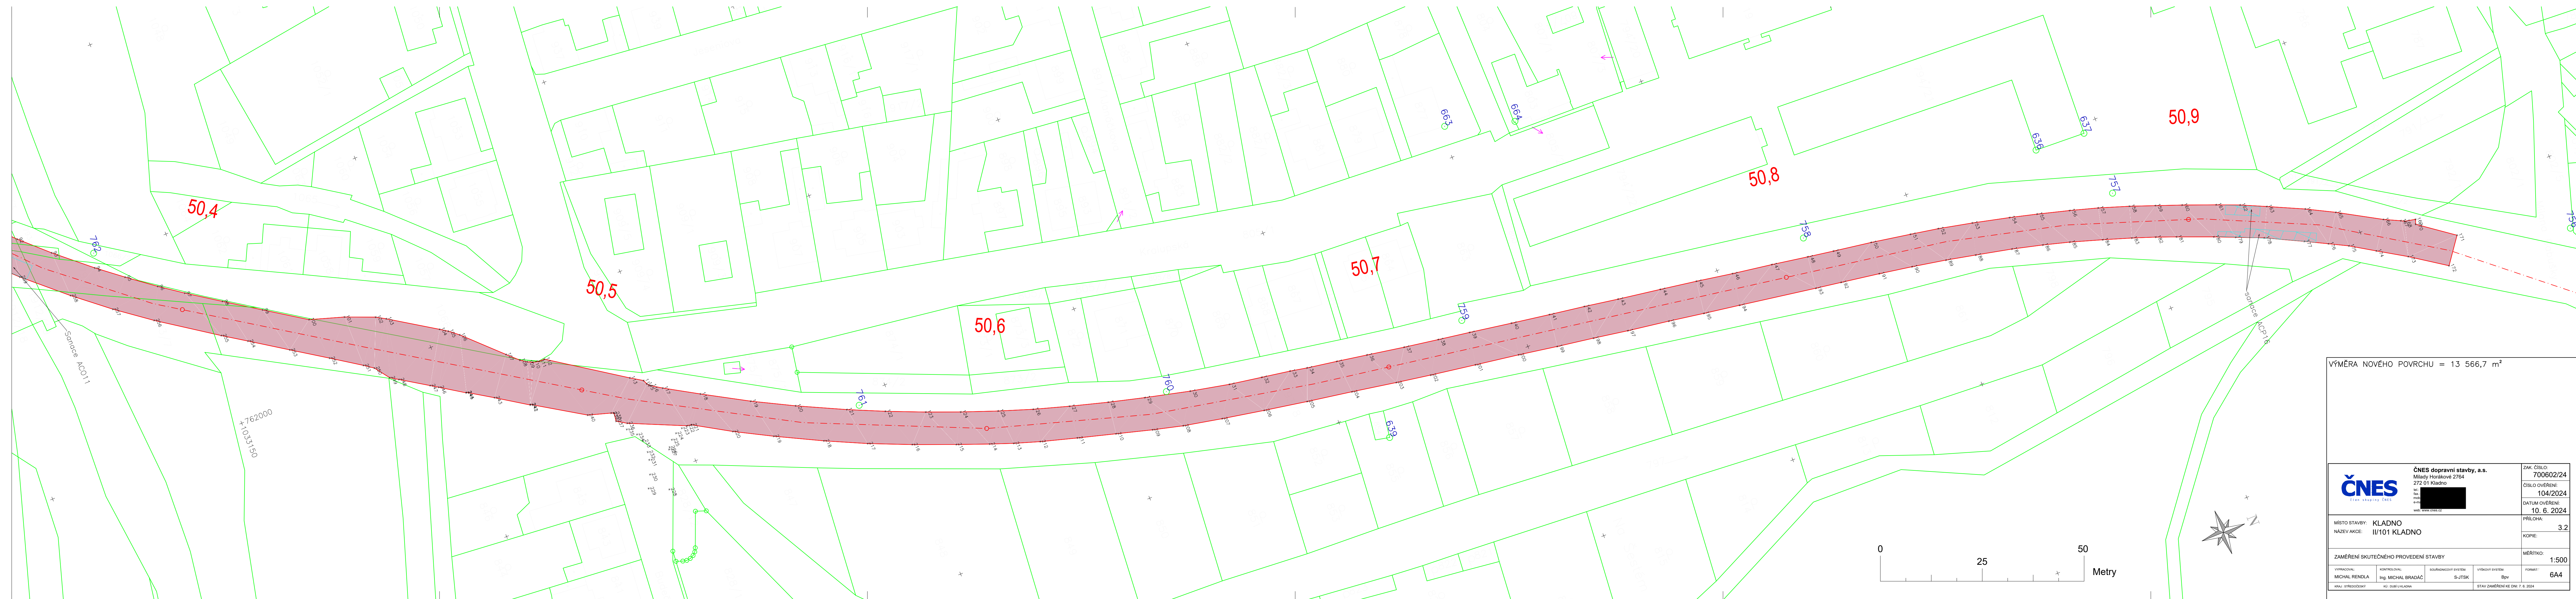

VÝMĚRA NOVÉHO POVRCHU = 13 566,7 m²

ČNES ČNES dopravní stavby, a.s. Mlásky Horákové 2764 272 01 Kladno		ZAK. ČÍSLO: 700602/24
MÍSTO STAVBY: Kladno NÁZEV AKCE: II/101 Kladno		ČÍSLO OVĚŘENÍ: 104/2024
VYPRACOVAL: MICHAL RENDLA		DATUM OVĚŘENÍ: 10. 6. 2024
KONTROLOVAL: Ing. MICHAL BRADÁČ		PRÍLOHA: 3.2
SOUDNICKÝ SYSTÉM: S-JTSK		KOPIE:
VÝSKOVÝ SYSTÉM: Bpv		MĚŘÍTKO: 1:500
FORMÁT: 6A4		STAV ZAMĚŘENÍ KE DNI: 7. 6. 2024

Krajská správa a údržba silnic Středočeského kraje, příspěvková organizace

Zborovská 81/11

150 00 Praha

(dále jen „objednatel“)

prostřednictvím datové schránky

Vyřizuje	Telefon	E-mail	Datum
Jindřich Šíma			11. června 2024

OZNÁMENÍ**„II/101 Kladno“**

Vážený objednateli,

obracíme se na Vás, jako na objednatele, ve věci stavby „II/101 Kladno“, kterou pro Vás provádíme na základě smlouvy o dílo č. SMLD-0199/00066001/2023 ze dne 18. prosince 2023 (dále jen „Dílo“). Během provádění prací na Díle vyvstaly jisté skutečnosti týkající se zvolené technologie, rozsahu prací a s tím souvisejících záležitostí, které Vám tímto chceme sdělit.

Při převzetí staveniště zhotovitelem provedly smluvní strany prohlídku předmětné komunikace. V okrajích této komunikace byl nalezen, a to prakticky v celé délce podél obrub, nános bahna prorostlý vegetací (vizte fotodokumentaci a zápis v SD ze dne 20. května 2024).

- na žádost objednatele provedl zhotovitel před zahájením frézování pozemní komunikace odstranění tohoto nánosu, odvoz a uložení na skládku. Rozsah skutečně provedených prací doloží zhotovitel vážnými listky.

Po odfrézování asfaltového souvrství v druhé etapě Díla provedly smluvní strany prohlídku odfrézovaného povrchu. V cca 30 % celkové plochy tvoří podklad původní vozovka ze žulových kostek. Objednatel požaduje, aby žulové kostky byly v podkladu ponechány. Niveleta žulových kostek je proměnlivá, v některých lokalitách jsou kostky výše a v některých níže položené. Proto nebude možné nad kostkami provést souvislou vrstvu ACL 16 dle zadávací dokumentace (vizte fotodokumentaci a zápis v SD ze dne 27. května 2024).

- smluvní strany se dohodly, že s ohledem k požadavku na ponechání žulových kostek v podkladu komunikace bude nutno upravit tloušťku nové vrstvy z ACL 16 vždy podle nivelety kostek, tzn., že někde bude tloušťka ACL 16 větší než 60 mm a někde bude naopak menší než 60 mm. Z toho důvodu doloží zhotovitel po pokládce vážní listky příslušné asfaltové směsi a cena za Dílo bude upravena přepočtem z tun na metry čtvereční vrstvy ACL 16 v 60 mm.

Po odfrézování asfaltového souvrství v druhé etapě Díla zahájil zhotovitel práce na rektifikaci uličních vpustí dle zadávací dokumentace. Po sejmutí rámu a mříží bylo zjištěno, že dvě zděné šachty uličních

vpustí jsou zcela rozpadlé a na jedné z nich je současně rozpadlý litinový rám (vizte fotodokumentaci a zápis v SD ze dne 30. května 2024).

- smluvní strany se dohodly, že je nezbytné bezodkladně provést nové vyždění těchto uličních vpustí a dále rovněž osazení nového rámu na jednu z těchto uličních vpustí.

Po odfrézování asfaltového souvrství v druhé etapě Díla bylo dále zjištěno, že podél obrubníků se vyskytují lokální poškození ve formě kaveren v proměnné hloubce 5 - 10 cm (vizte fotodokumentaci a zápis v SD z 30. května 2024).

- smluvní strany se dohodly, že bude nezbytné provést zaplnění těchto kaveren asfaltovou směsí ACL 16, přičemž zhotovitel doloží množství uložené směsi vázními lístky.

Před zahájením prací na třetí etapě Díla provedl zhotovitel přeměření podélných spádů stávající pozemní komunikace v prostoru třetí etapy. V lokalitě uliční vpusti před křižovatkou s Lidickou ulicí se nachází místo, které nemá dostatečné podmínky k odvodu povrchové vody do uliční vpusti a tvoří se zde kaluže (vizte fotodokumentaci a zápis v SD ze dne 30. května 2024).

- smluvní strany se dohodly, že v této lokalitě bude provedena podél vozovky silniční přídlažba, která doveče dešťovou vodu do uliční vpusti.

Zhotovitel by tímto rád zdůraznil, že výše popsany skutečně zastižený nepředpokládaný stav opravované pozemní komunikace a jejího příslušenství zhotovitel nemohl v žádném případě předvídat a že při zpracování cenové nabídky vycházel z rozsahu prací definovaných objednatelem. Vzhledem ke všem výše uvedeným skutečnostem vyvstane potřeba cenového narovnání méněprací i víceprací mezi zhotovitelem a objednatelem, přičemž každá z těchto změn bude zhotovitelem pečlivě podložena a zdokumentována.

Tímto zdvořile žádáme objednatele o schválení navrhovaných změn a součinnost při uzavření dodatku ke Smlouvě o dílo.

S úctou

POZEMNÍ KOMUNIKACE BOHEMIA, a.s.

IČO: 279 00 096

Ing. Jan Tříška, předseda představenstva

Přílohy:

1. zápisy ze stavebního deníku;
2. fotodokumentace.

☐

Krajská správa a údržba silnic Středočeského kraje,
příspěvková organizace
se sídlem Zborovská 11, 150 21 Praha 5
IČO: 00066001 DIČ: CZ00066001

VÁŠ DOPIS ZNAČKY / ZE DNE

NAŠE ZNAČKA

VYŘIZUJE
Ing. Martin Vlk

DNE
20.6.2024

Věc: Stanovisko TDS k oznámení ZBV předloženém zhotovitelem v rámci realizace stavby „II/101 Kladno“,

Objednatel: Krajská správa a údržba silnic Středočeského kraje, příspěvková organizace
Zhotovitel: POZEMNÍ KOMUNIKACE BOHEMIA, a.s., IČO: 279 00 096

V rámci výkonu TDS na výše uvedené stavbě jsem obdržel níže uvedené oznámení zhotovitele o změnách během výstavby :

Při převzetí staveniště zhotovitelem provedly smluvní strany prohlídku předmětné komunikace. V okrajích této komunikace byl nalezen, a to prakticky v celé délce podél obrub, nános bahna prorostlý vegetací (vizte fotodokumentaci a zápis v SD ze dne 20. května 2024).

- na žádost objednatele provedl zhotovitel před zahájením frézování pozemní komunikace odstranění tohoto nánosů, odvoz a uložení na skládku. Rozsah skutečně provedených prací doloží zhotovitel vážnými listy.

Po odfrézování asfaltového souvrství v druhé etapě Díla provedly smluvní strany prohlídku odfrézovaného povrchu. V cca 30 % odfrézované plochy tvoří podklad původní vozovka ze žulových kostek. Objednatel požaduje, aby žulové kostky byly v podkladu ponechány. Niveleta žulových kostek je proměnlivá, v některých lokalitách jsou kostky výše a v některých níže položené. Proto nebude možné nad kostkami provést souvislou vrstvu ACL 16 dle zadávací dokumentace (vizte fotodokumentaci a zápis v SD ze dne 27. května 2024).

- smluvní strany se dohodly, že s ohledem k požadavku na ponechání žulových kostek v podkladu komunikace bude nutno upravit tloušťku nové vrstvy z ACL 16 vždy podle nivelety kostek, tzn., že někde bude tloušťka ACL 16 větší než 60 mm a někde bude naopak menší než 60 mm. Z toho důvodu doloží zhotovitel po pokládce vážnými listy příslušné asfaltové směsi a cena za Dílo bude upravena přepočtem z tun na metry čtvereční vrstvy ACL 16 v 60 mm.

Po odfrézování asfaltového souvrství v druhé etapě Díla zahájil zhotovitel práce na rektifikaci uličních vpustí dle zadávací dokumentace. Po sejmutí rámu a mříží bylo zjištěno, že dvě zděné šachty uličních vpustí jsou zcela rozpadlé a na jedné z nich je současně rozpadlý litinový rám (vizte fotodokumentaci a zápis v SD ze dne 30. května 2024).

- smluvní strany se dohodly, že je nezbytné bezodkladně provést nové vyždění těchto uličních vpustí a dále rovněž osazení nového rámu na jednu z těchto uličních vpustí.

Po odfrézování asfaltového souvrství v druhé etapě Díla bylo dále zjištěno, že podél obrubníků se vyskytují lokální poškození ve formě kaveren v proměnné hloubce 5 - 10 cm (vizte fotodokumentaci a zápis v SD z 30. května 2024).

- smluvní strany se dohodly, že bude nezbytné provést zaplnění těchto kaveren asfaltovou směsí ACL 16, přičemž zhotovitel doloží množství uložené směsi vážnými listy.

Před zahájením prací na třetí etapě Díla provedl zhotovitel přeměření podélných spádů stávající pozemní komunikace v prostoru třetí etapy. V lokalitě uliční vpusti před křižovatkou s Lidickou ulicí se nachází místo, které nemá dostatečné podmínky k odvodu povrchové vody do uliční vpusti a tvoří se zde kaluže (vizte fotodokumentaci a zápis v SD ze dne 30. května 2024).

- smluvní strany se dohodly, že v této lokalitě bude provedena podél vozovky silniční přídlažba, která dovede dešťovou vodu do uliční vpusti.

Změny byly vyvolány skutečnostmi zjištěnými na stavbě, které nebylo možné dříve předvídat. Jednotkové ceny nových položek jsou doloženy cenami dle smlouvy o dílo nebo převzaty z OTSKP, množství odpovídá skutečnosti.

S pozdravem

Za TDS
Ing. Martin Vlk
AVS Projekt, s.r.o.



**Krajská správa a údržba silnic Středočeského kraje, příspěvková
organizace**
150 21 PRAHA 5, Zborovská 11

Pozemní komunikace Bohemia, a.s.
Milady Horákové 2764
272 01 Kladno

Váš dopis značky/ze dne

Naše značka

Vyřizuje/telefon
Josef Raboch

Kladno
6. 6. 2024

II/101 Kladno - vyjádření k oznámení změn stavby - ZBV č. 1

Na základě oznámení zhotovitele stavby „II/101 Kladno“ ze dne 5.6. 2024 dochází k těmto změnám a vícepracím:


- odstraněním nánosů nesourodých materiálů z krajnice silnice včetně odvozu a skládkování
- dojde k úpravě objemu ložní vrstvy ACL 16+ způsobeném nemožností srovnání podkladních vrstev z důvodu přítomnosti nerovné žulové dlažby a nízko osazených chodníkových obrubníků, doplnění kaveren podél obrub – objem bude doložen vážnými lístky s přepočtem na plošnou výměru
- dojde ke stavební úpravě dvou šachet uličních vpustí
- pro zajištění odtokových poměrů do stávající vpusti bude provedena silniční přídlažba

Krajská správa a údržba silnic Středočeského kraje, příspěvková organizace (dále jen KSÚS SK), s pozice zadavatele výše zmíněné stavby tímto vydává pokyn k realizaci dle zhotovitelem předloženého navrženého řešení a zároveň žádá zhotovitele o zpracování ZBV k této změně stavby, a to v souladu se zákonem o zadávání VŘ a příslušnou směrnicí KSÚS SK.

Přílohy:

Oznámení zhotovitele o změně stavby ze dne 5. 6. 2023 potvrzené TDI

S přáním pohodového dne

 

POZEMNÍ KOMUNIKACE BOHEMIA, a.s.

IČO: 279 00 096

DIČ: CZ27900096

sídlem Milady Horákové 2764, Kročehlavy, 272 01 Kladno

zapsaná v obchodním rejstříku vedeném Městským soudem v Praze, oddíl B, vložka 11881

(dále jen „zhotovitel“)

**Krajská správa a údržba silnic Středočeského kraje, příspěvková organizace**

Zborovská 81/11

150 00 Praha

(dále jen „objednatel“)

prostřednictvím datové schránky

Vyřizuje	Telefon	E-mail	Datum
Jindřich Šíma			5. června 2024

OZNÁMENÍ**„II/101 Kladno“**

Vážený objednateli,

obracíme se na Vás, jako na objednatele, ve věci stavby „II/101 Kladno“, kterou pro Vás provádíme na základě smlouvy o dílo č. SMLD-0199/00066001/2023 ze dne 18. prosince 2023 (dále jen „Dílo“). Během provádění prací na Díle vyvstaly jisté skutečnosti týkající se zvolené technologie, rozsahu prací a s tím souvisejících záležitostí, které Vám tímto chceme sdělit.

Při převzetí staveniště zhotovitelem provedly smluvní strany prohlídku předmětné komunikace. V okrajích této komunikace byl nalezen, a to prakticky v celé délce podél obrub, nános bahna prorostlý vegetací (vizte fotodokumentaci a zápis v SD ze dne 20. května 2024).

- na žádost objednatele provedl zhotovitel před zahájením frézování pozemní komunikace odstranění tohoto nánosu, odvoz a uložení na skládku. Rozsah skutečně provedených prací doloží zhotovitel vážnými lístky.

Po odfrézování asfaltového souvrství v druhé etapě Díla provedly smluvní strany prohlídku odfrézovaného povrchu. V cca 30 % odfrézované plochy tvoří podklad původní vozovka ze žulových kostek. Objednatel požaduje, aby žulové kostky byly v podkladu ponechány. Niveleta žulových kostek je proměnlivá, v některých lokalitách jsou kostky výše a v některých níže položené. Proto nebude možné nad kostkami provést souvislou vrstvu ACL 16 dle zadávací dokumentace (vizte fotodokumentaci a zápis v SD ze dne 27. května 2024).

- smluvní strany se dohodly, že s ohledem k požadavku na ponechání žulových kostek v podkladu komunikace bude nutno upravit tloušťku nové vrstvy z ACL 16 vždy podle nivelety kostek, tzn., že někde bude tloušťka ACL 16 větší než 60 mm a někde bude naopak menší než 60 mm. Z toho důvodu doloží zhotovitel po pokládce vážní lístky příslušné asfaltové směsi a cena za Dílo bude upravena přepočtem z tun na metry čtvereční vrstvy ACL 16 v 60 mm.

Po odfrézování asfaltového souvrství v druhé etapě Díla zahájil zhotovitel práce na rektifikaci uličních vpustí dle zadávací dokumentace. Po sejmutí rámu a mříží bylo zjištěno, že dvě zděné šachty uličních

tel: [REDACTED]

e-mail: [REDACTED]

web: www.pkb.cz

identifikátor datové schránky: bqafri4

bankovní spojení: UniCredit Bank Czech Republic and Slovakia, a.s., č. ú.: 2106830319/2700

vpustí jsou zcela rozpadlé a na jedné z nich je současně rozpadlý litinový rám (vizte fotodokumentaci a zápis v SD ze dne 30. května 2024).

- smluvní strany se dohodly, že je nezbytné bezodkladně provést nové vyzdění těchto uličních vpustí a dále rovněž osazení nového rámu na jednu z těchto uličních vpustí.

Po odfrézování asfaltového souvrství v druhé etapě Díla bylo dále zjištěno, že podél obrubníků se vyskytují lokální poškození ve formě kaveren v proměnné hloubce 5 - 10 cm (vizte fotodokumentaci a zápis v SD z 30. května 2024).

- smluvní strany se dohodly, že bude nezbytné provést zaplnění těchto kaveren asfaltovou směsí ACL 16, přičemž zhotovitel doloží množství uložené směsi vážními lístky.

Před zahájením prací na třetí etapě Díla provedl zhotovitel přeměření podélných spádů stávající pozemní komunikace v prostoru třetí etapy. V lokalitě uliční vpusti před křižovatkou s Lidickou ulicí se nachází místo, které nemá dostatečné podmínky k odvodu povrchové vody do uliční vpusti a tvoří se zde kaluže (vizte fotodokumentaci a zápis v SD ze dne 30. května 2024).

- smluvní strany se dohodly, že v této lokalitě bude provedena podél vozovky silniční přídlažba, která doveze dešťovou vodu do uliční vpusti.

Zhotovitel by tímto rád zdůraznil, že výše popsaný skutečně zastižený nepředpokládaný stav opravované pozemní komunikace a jejího příslušenství zhotovitel nemohl v žádném případě předvídat a že při zpracování cenové nabídky vycházel z rozsahu prací definovaných objednatelem. Vzhledem ke všem výše uvedeným skutečnostem vyvstane potřeba cenového narovnání méněprací i víceprací mezi zhotovitelem a objednatelem, přičemž každá z těchto změn bude zhotovitelem pečlivě podložena a zdokumentována.

Tímto zdvořile žádáme objednatele o schválení navrhovaných změn a součinnost při uzavření dodatku ke Smlouvě o dílo.

S úctou


POZEMNÍ KOMUNIKACE BOHEMIA, a.s.
IČO: 279 00 096
Ing. Jan Tříška, předseda představenstva


Přílohy:



1. zápisy ze stavebního deníku;
2. fotodokumentace.








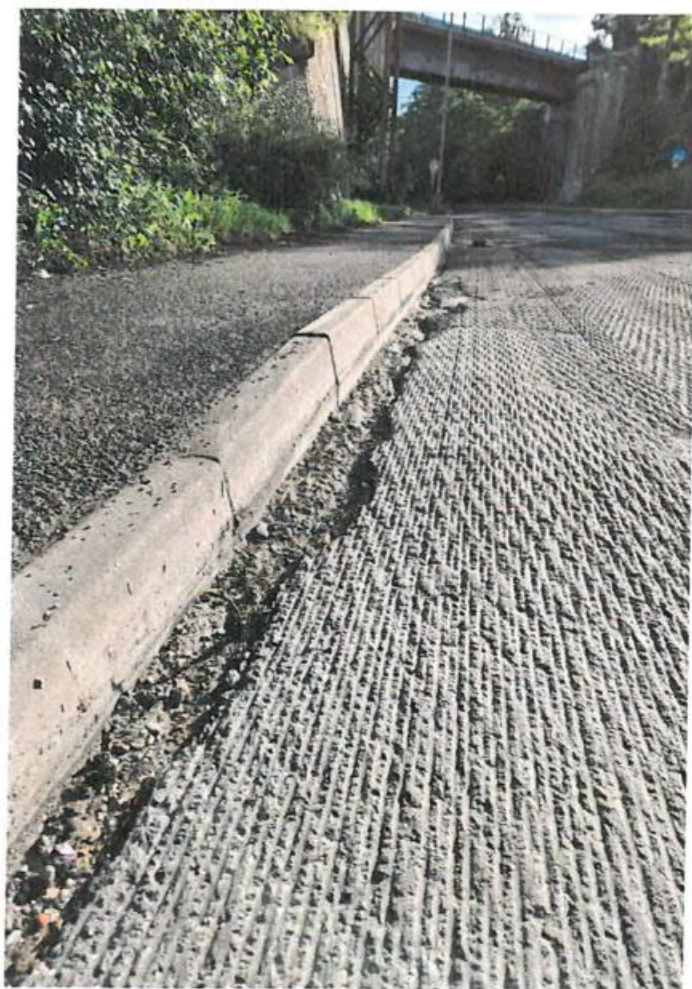

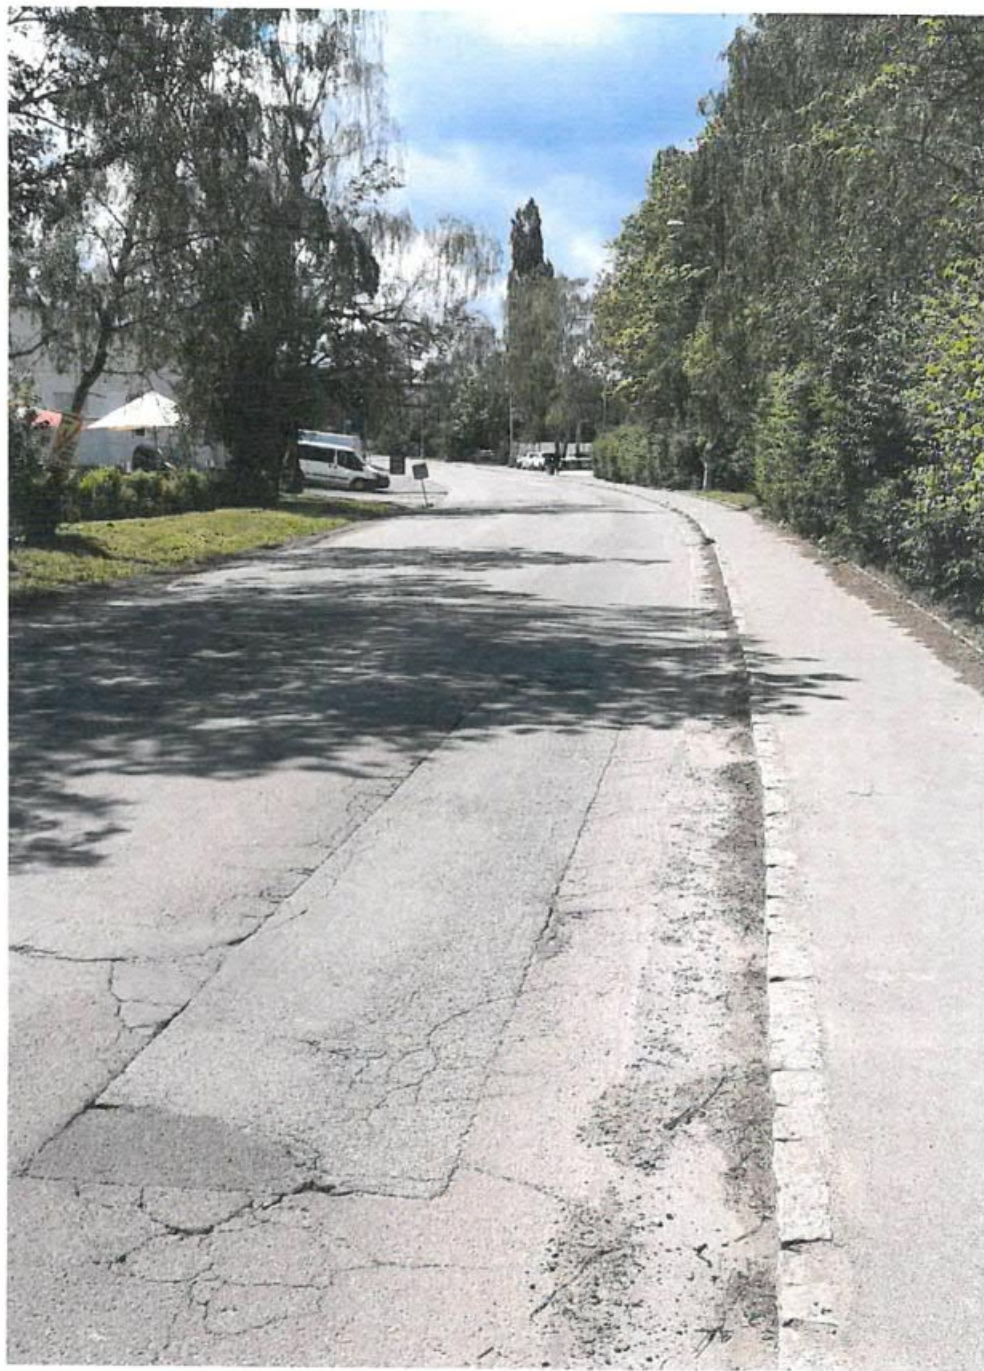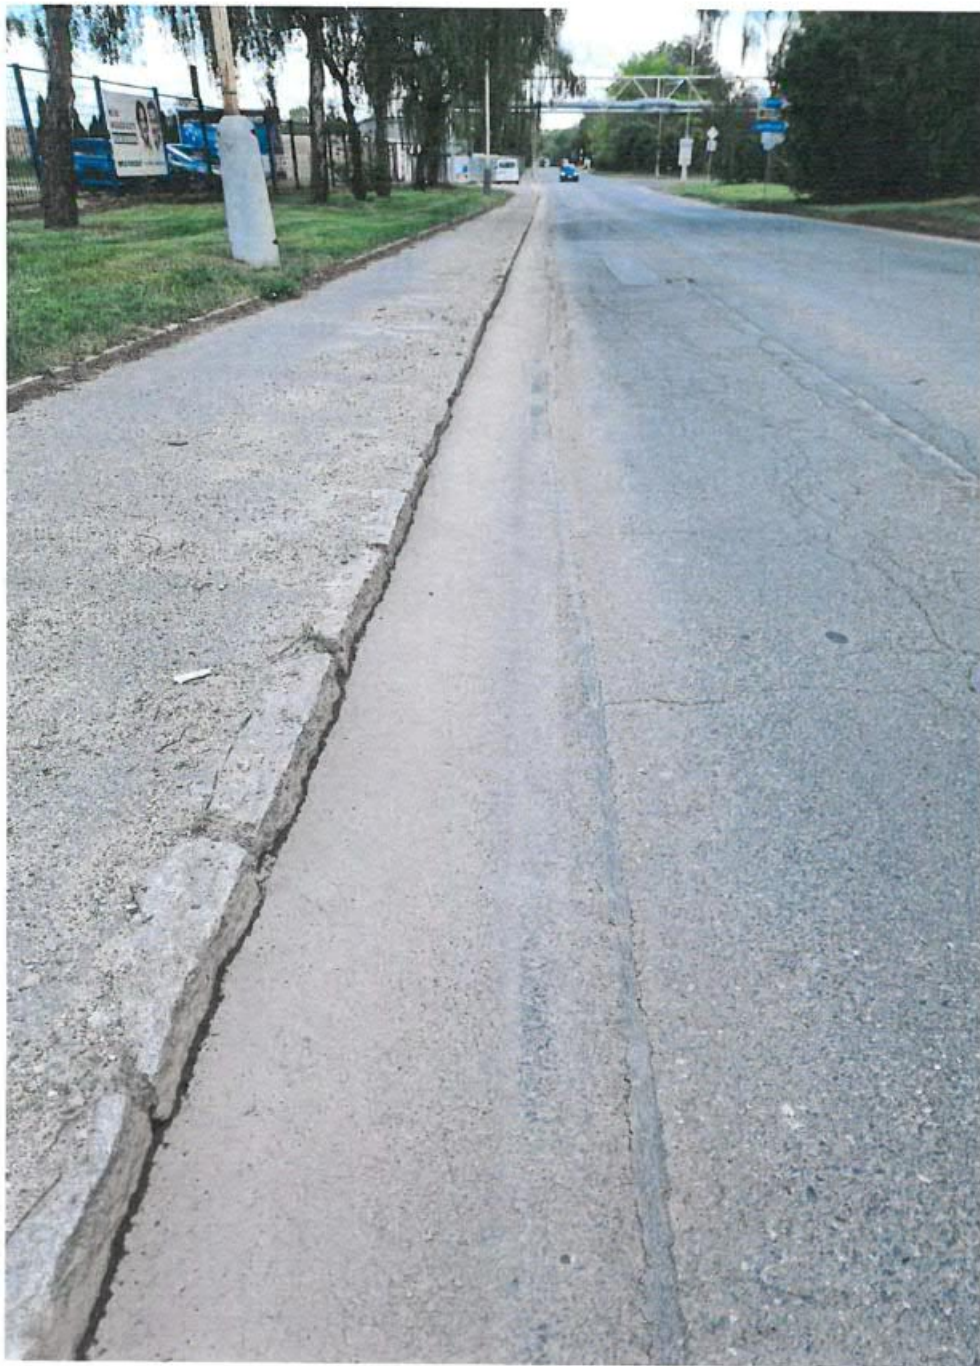



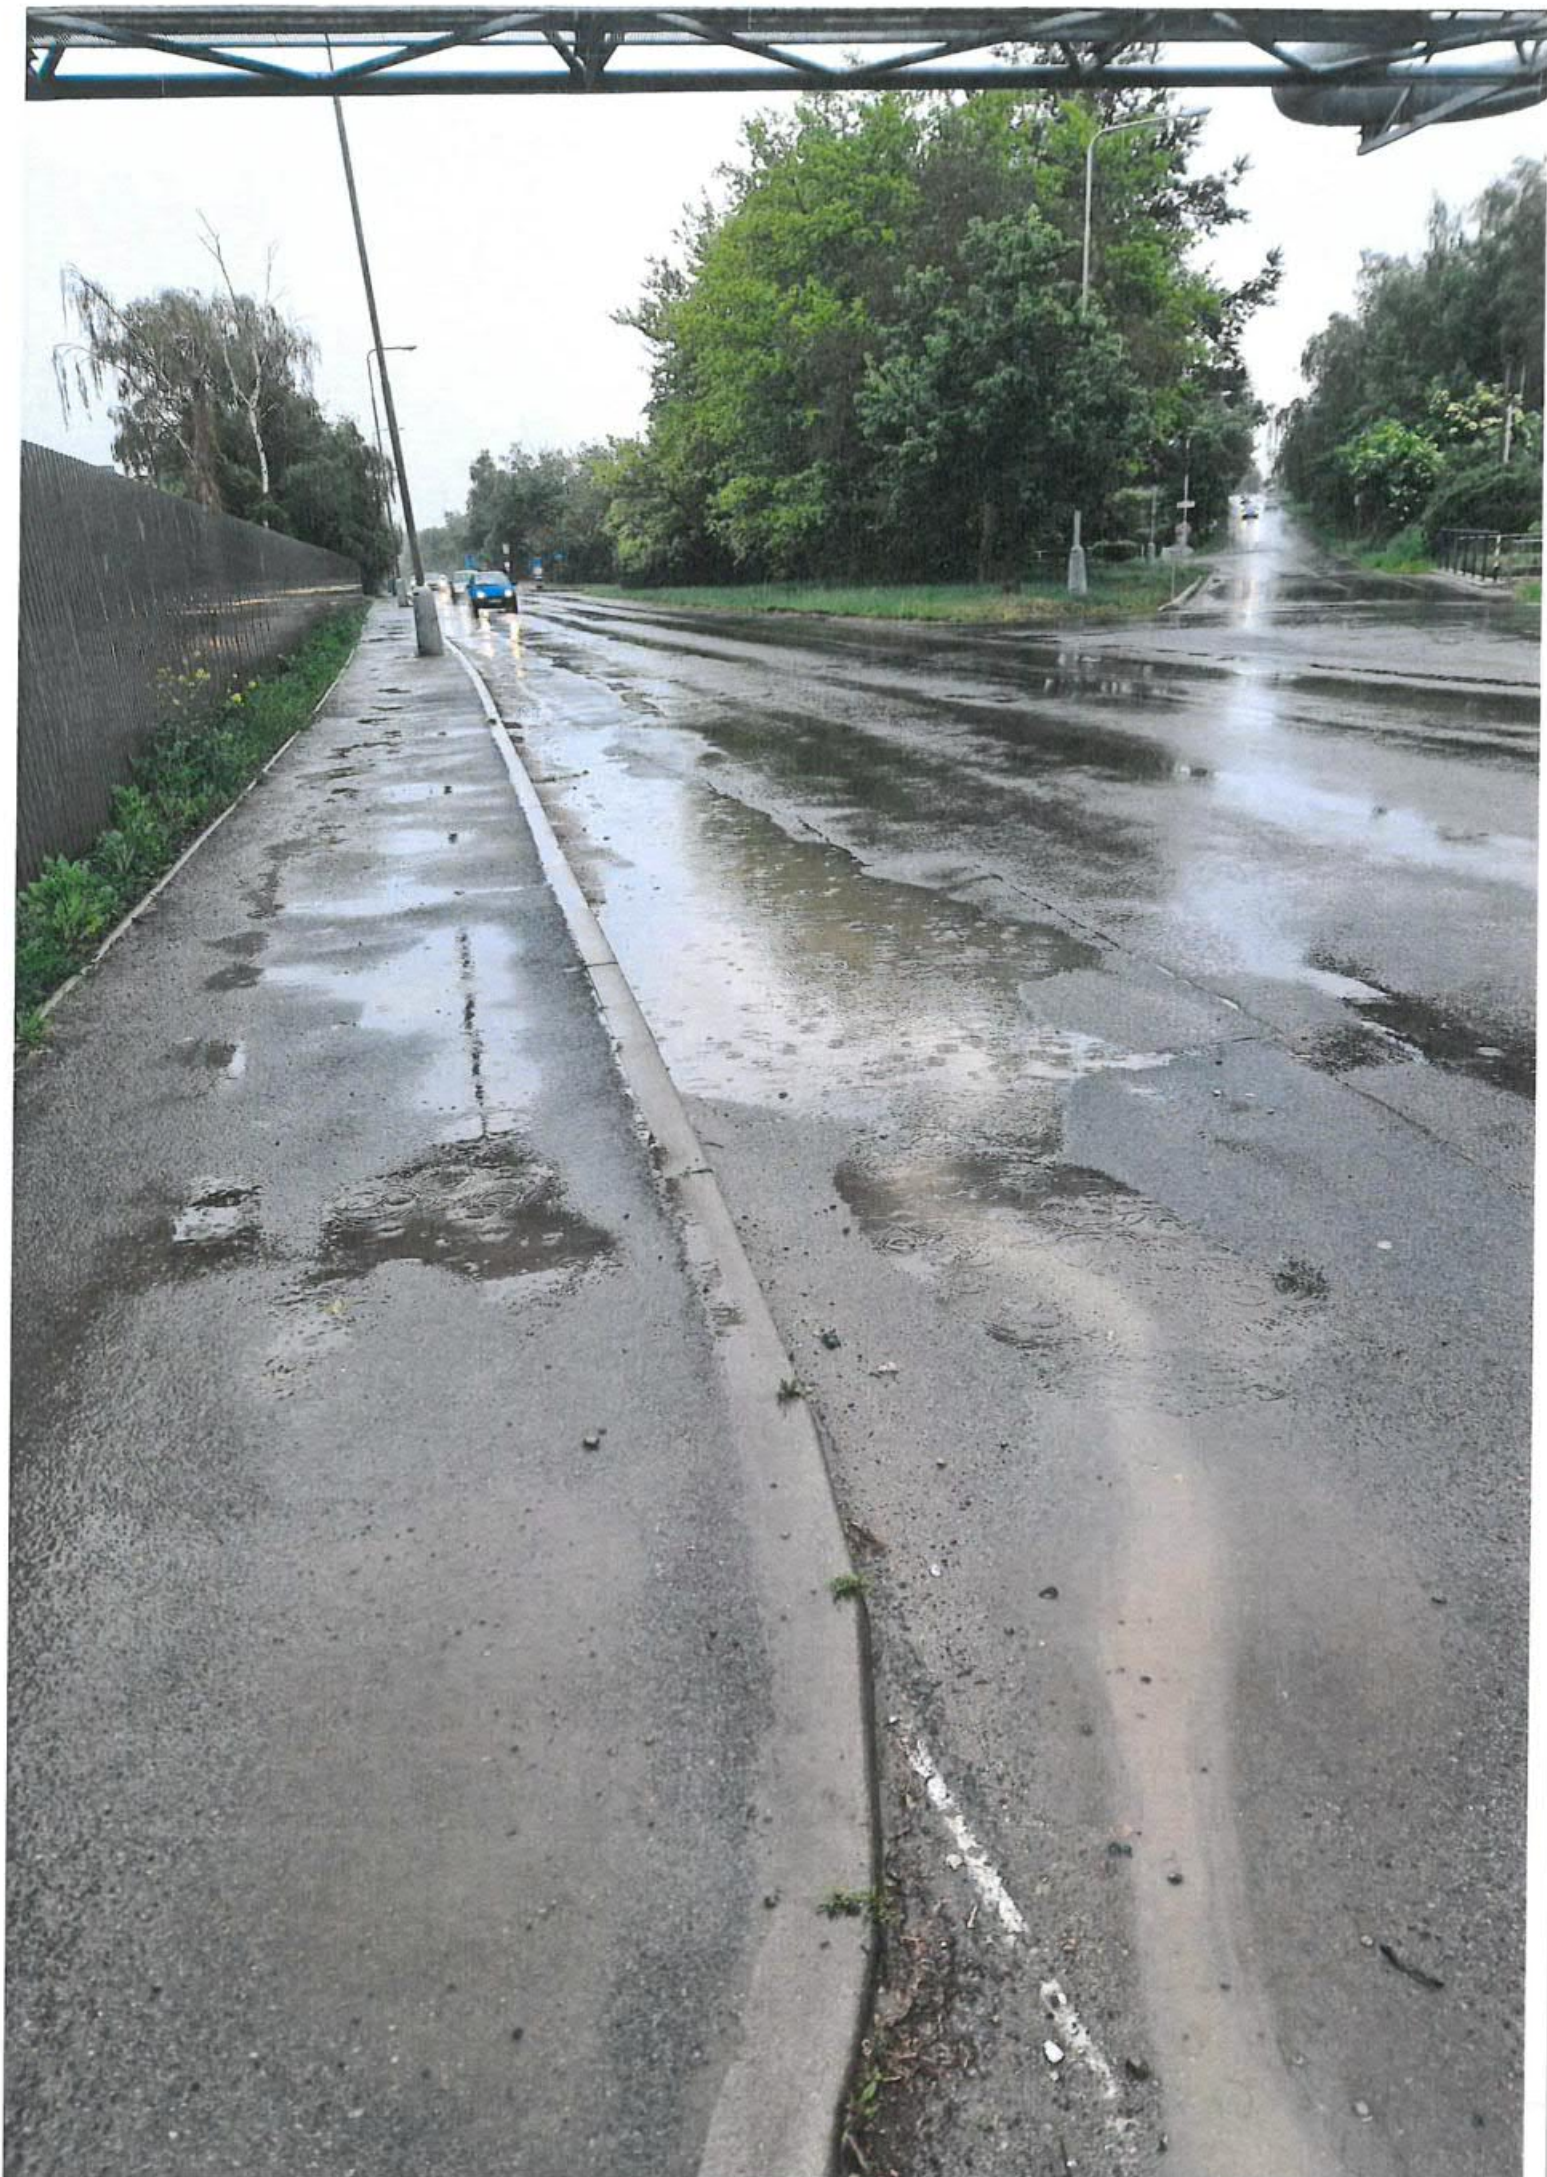

Odesílatel:

POZEMNÍ KOMUNIKACE BOHEMIA, a.s.

Milady Horákové 2764

272 01 Kladno

Provozovna Kladno-Dřín IČZ CZS02076

IČ: 27900096 DIČ: CZ2790

Dodací-vážní list č.

524001267

Dne: 29.05.2024

Čas: 14:58



Č. osvědčení: 1951-CPR-4104201

Odběratel:

Pozemní Komunikace Bohemia a

Milady Horákové 2764 0

272 01 Kladno

IČO: 27900096

DIČ:

Dopravce:

5AB 7505

PKB



Zboží: Náklad plachtován.

ACL 16S 40%RA PMB 25/55-65 RC
ČSN 73 6121

Místo plnění (vykládka):

II/101 Kladno, ul. Libušina

136014/TT/2024

Dosud t: 7,20

Teplota výrobku při nakládce (°C): Dosud t: 7,20
180Na výrobek bylo vydáno Prohlášení o vlastnostech v souladu s požadavky
Nařízení EP a R(EU) 305/2011 (CPR).

Bezpečnostní list asphaltové směsi je k dispozici na vyžádání na váze.

V á ž e n í:

1. vážení č.: 524002583

14 600 kg

29.05.2024

14:42

Provedl: J.Veselá

RV RV

Č.váhy/jednotky

2. vážení č.: 524002584

21 800 kg

Ft-11

Provedl: J.Veselá

RV RV

Byl jsem seznámen s dopravně-provozním řádem
(vyvěšem v expedici obalovny) a s váhou souhlasím.

Podpis vydávajícího:

Podpis (kupující):

Nettováha:

7 200 kg

14500

Podíl obrobení 28V

Odesílatel:

POZEMNÍ KOMUNIKACE BOHEMIA, a.s.
Milady Horákové 2764
272 01 Kladno
Provozovna Kladno-Dřín IČZ CZS02076
IČ: 27900096 DIČ: CZ279000

Dodací-vážní list č.

524000163

Dne: 23.05.2024

Čas: 13:52



B00

Č. osvědčení: 1951-CPR-4104201

Odběratel:

Pozemní Komunikace Bohemia a.s.

Milady Horákové 2764 0

272 01 Kladno

IČO: 27900096

DIČ: CZ

Zboží: Náklad plachtován.

Zemina - vegetace

Dopravce:

5AB 7505

PKB



* 5 2 4 0 0 3 0 4 3 *

Místo plnění (vykládka):

II/101 Kladno, ul. Libušina

Dosud t: 9,10

Dosud t: 68,92

Na výrobek bylo vydáno Prohlášení o vlastnostech v souladu s požadavky
Nařízení EP a R(EU) 305/2011 (CPR).

Bezpečnostní list asphaltové směsi je k dispozici na vyžádání na váze.

V á ž e n í:

1. vážení č.: 524003042

Provedl: J.Veselá

14 500 kg

23.05.2024

13:52

RV RV

Č.váhy/jednotky

2. vážení č.: 524003043

Provedl: J.Veselá

23 600 kg

RV RV

Ft-11

Byl jsem seznámen s dopravně-provozním řádem
(vyvěšem v expedici obalovny) a s váhou souhlasím.

Podpis vydávajícího:

Podpis (kupující):

Nettováha:

9 100 kg

14500