


STÁVAJÍCÍ OBJEKT DOMOVA DŮCHODCŮ

STÁVAJÍCÍ BUDOVA - B
jídelna, kuchyňský provoz

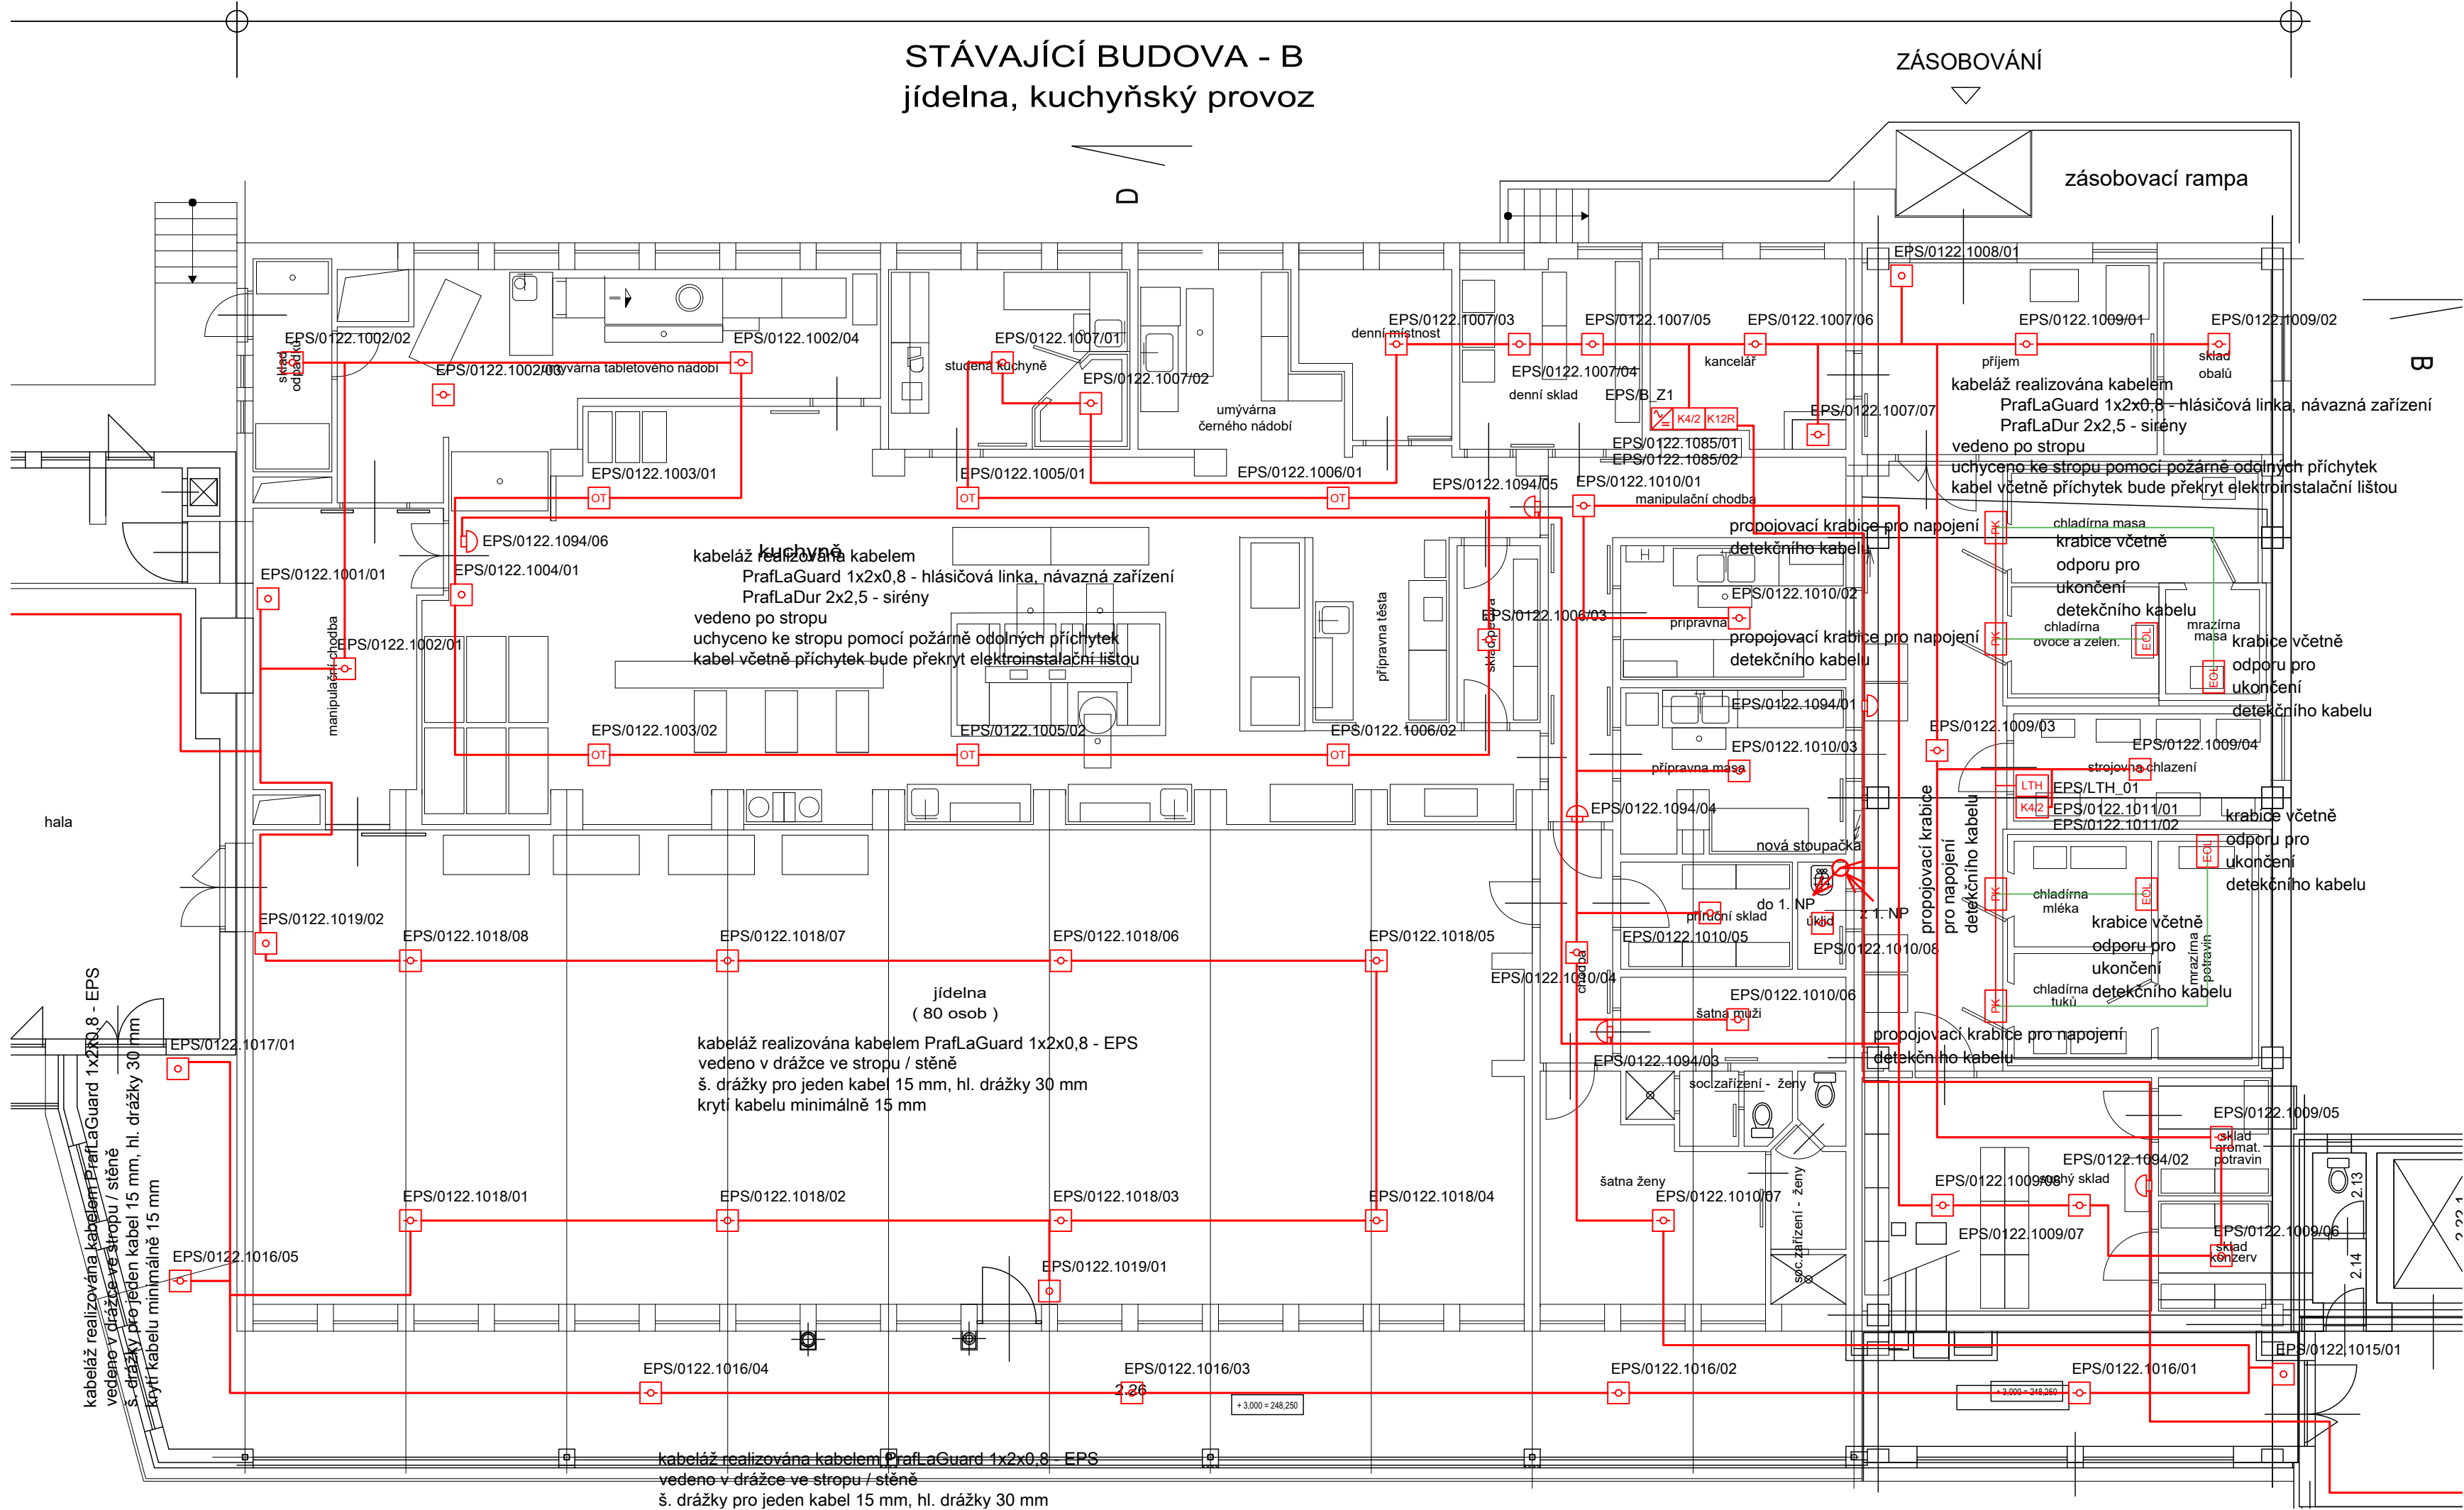

LEGENDA EPS

- EPS ústředna EPS
- SEI modul pro připojení grafické nadstavby
- TABLO tablo zobrazovací a ovládací
- PŘEV převodník
- ZDP zařízení dálkového přenosu
- KTPQ klíčový trezor požární ochrany
- OPPC obslužné pole požární ochrany
- optickokouřový hlásič
- OTI multisenzorový hlásič
- termodiferenciální hlásič
- termomaximální hlásič
- tláčtkový hlásič - malé provedení
- tláčtkový hlásič
- LTH vyhodnocovací jednotka lineárního teplotního hlásiče
- detekční kabel lineárního teplotního hlásiče
- sířena
- optická signalizace / zábleskový maják
- sířena se zábleskovým majákem
- IVO vstupně / výstupní modul
- TAL modul technického alarmu
- C místo ovládání návazných zařízení
- S místo signálu monitorovaných zařízení
- přidržený magnet
- požární klapka
- napájecí zdroj 12/24Vdc
- rozvaděč NN
- trasa kabelů EPS

ADRESACE ČIDEL-ESSER

- EPS/XXXX.YYYY.ZZ
- označení pořadí prvku ve skupině
- označení hlásičské skupiny
- označení linky - číslo ústředny
- označení linky - číslo mikromodulové karty
- označení linky - číslo mikromodulu
- označení systému

ADRESACE NÁVAZNÝCH ZAŘÍZENÍ-ESSER

- EPS/XXXX.YYYY.ZZ
- označení pořadí prvku v ovládací skupině
- označení ovládací skupiny
- označení linky - číslo ústředny
- označení linky - číslo mikromodulové karty
- označení linky - číslo mikromodulu
- označení systému

ADRESACE KOPPLERŮ-ESSER

- EPS/XXXX.YYYY.ZZ
- označení koppleru ve skupině
- označení skupiny koppleru
- označení linky - číslo ústředny
- označení linky - číslo mikromodulové karty
- označení linky - číslo mikromodulu
- označení systému

č. revize	-	obsah	-	datum	-	provedl	-
č. revize	-	obsah	-	datum	-	provedl	-
č. revize	-	obsah	-	datum	-	provedl	-

akce		Doplnění systému EPS a NZS Budova B - Domov seniorů Praha 10 - Zahradní město		Ing. Tomáš Pour Přechytkova 2392/14 155 00 Praha 5 Tel: +420 603 840 216 E-mail: tomas.pour@pour-projekce.cz	
investor		Domov pro seniory Zahradní Město Sněženková 2973/8, 106 00 Praha 10		datum	04/2024
profese		SLABOPROUDÉ SYSTÉMY		formát	6x A4
stupeň dokum.		DOKUMENTACE PRO PROVÁDĚNÍ STAVBY		číslo projektu	-
název výkresu		PŮDORYS OBJEKT B - 2. NP ELEKTRICKÁ POŽÁRNÍ SIGNALIZACE		měřítko	číslo výtisku
vypracoval		Ing. Tomáš Pour	podpis	D.1.4.8.06	číslo výkresu
kontroloval		Ing. Tomáš Pour	podpis		
zodp. projekt.		Marek Toms	podpis		