

Krycí list ZBV

Název Stavby dle SoD: III/10114 Vestec – Libeň Název stavebního objektu/provozního souboru (SO/PS): Silnice III/10114	Číslo SO/PS / / pořadí Změny SO/PS: SO 101 / ZBV 01	Číslo ZBV: 01
--	---	----------------------

Objednatel: Krajská správa a údržba silnic Středočeského kraje, příspěvková organizace
Zborovská 81/11, 150 00 Praha 5, Smíchov
IČ: 00066001

Zhotovitel: M - SILNICE a.s.
Husova 1697, 53003 Pardubice
IČ: 42196868

Rekapitulace ZBV č. 1 dle Skupin 1, 2, 3, 4, 5

ZBV č./ Skupina	Cena navrhovaných Změn záporných	Cena navrhovaných Změn kladných	Cena navrhovaných Změn záporných a Změn kladných celkem
1.1	0,00	609 298,74	609 298,74

ZBV č./ Skupina	Cena navrhovaných Změn záporných	Cena navrhovaných Změn kladných	Cena navrhovaných Změn záporných a Změn kladných celkem
1.2	0,00	0,00	0,00

ZBV č./ Skupina	Cena navrhovaných Změn záporných	Cena navrhovaných Změn kladných	Cena navrhovaných Změn záporných a Změn kladných celkem
1.3	0,00	0,00	0,00

ZBV č./ Skupina	Cena navrhovaných Změn záporných	Cena navrhovaných Změn kladných	Cena navrhovaných Změn záporných a Změn kladných celkem
1.4	0,00	0,00	0,00

ZBV č./ Skupina	Cena navrhovaných Změn záporných	Cena navrhovaných Změn kladných	Cena navrhovaných Změn záporných a Změn kladných celkem
1.5	0,00	0,00	0,00

ZBV č./ SUMA	Cena navrhovaných Změn záporných	Cena navrhovaných Změn kladných	Cena navrhovaných Změn záporných a Změn kladných celkem
1	0,00	609 298,74	609 298,74

Části ZBV se číslovají číslem ZBV, za kterým je tečka a index udávající číslo Skupiny.
Stejný systém číslování se používá pro jednotlivé Změnové listy (02)
a pro Rozpis ocenění změn položek (04).

ZBV - krycí list

Změnový list

Název Stavby dle SoD: III/10114 Vestec – Libeň		Číslo SO/PS / / pořadí Změny SO/PS: SO 101 / 01	Číslo ZBV / Skupina změny: 01. 1
Název stavebního objektu/provozního souboru (SO/PS): Silnice III/10114			
Strany smlouvy o dílo S-1949/00066001/2023 na realizaci uvedené Stavby uzavřené dne 07.07.2023 (dále jen Smlouva): Objednatel: Krajská správa a údržba silnic Středočeského kraje, příspěvková organizace se sídlem Zborovská 81/11, 150 00 Praha 5, Smíchov Zhotovitel: M - SILNICE a.s. se sídlem Husova 1697, 53003 Pardubice			
Přílohy Změnového listu: 1. Krycí list 1 počet listů 2. Změnový list 1 počet listů 3. Zápis o projednání ocenění soupisu prací 1 počet listů 4. Rozpis ocenění Změn položek 1 počet listů 5. Přehled zařazení změn do Skupiny 1 počet listů 6. Přehled dokladů 1 počet listů 7. Soupis prací SO po všech změnách 14 počet listů Další doklady dle přehledu dokladů 18 počet listů		Příjemce Objednatel Zhotovitel Projektant (AD) Stavební dozor Supervize	
Iniciátor Změny: Zhotovitel Předmět Změny: Vyčerpání položek rozpočtu týkajících se lokálních sanací			
V průběhu provádění stavebních prací po odstranění asfaltových konstrukčních vrstev probíhalo na stavbě místí šetření za účasti objednatele, TDI a autorského dozoru pro určení míst lokálních sanací. Tato místa byla zaznamenávána do stavebního deníku a následně geometricky zaměřena. Na kontrolním dnu č. 2 konaném dne 30.8.2023 Zhotovitel upozornil Objednatele, že došlo k vyčerpání položky z předpokladu projektové dokumentace pro případné lokální sanace. Zároveň byly určeny další místa, kde bude zapotřebí provést lokální sanaci. Jedná se o vyhrazenou změnu, která je podle čl. 5, odst. 5.1 písm. a), resp. podle čl. 7 Směrnice R-SM-36 Krajské správy a údržby silnic Středočeského kraje (účinnost od 01.01.2022) upřesňující provádění změn závazků dle zákona č. 134/2016 Sb. o zadávání veřejných zakázek zařazena do Skupiny 1. Zároveň se jedná o práce, které nemění celkovou povahu veřejné zakázky. Z hlediska Zákona o zadávání veřejných zakázek č. 134/2016 Sb. tato Změna nepředstavuje vznik podstatné změny závazku a dle § 100 se jedná o vyhrazenou změnu.			
Údaje v Kč bez DPH:			
Cena navrhovaných Změn záporných	Cena navrhovaných Změn kladných	Cena navrhovaných Změn záporných a Změn kladných celkem	Součet absolutních hodnot Změn kladných a Změn záporných
0,00	609 298,74	609 298,74	609 298,74
Technická pomoc Objednatele: jméno Bc. Martin Horešovský podpis			
Podpis vyjadřuje souhlas se Změnou:			
Zhotovitel (stavbyvedoucí):	jméno	Ing. Miroslav Žípek	podpis
Projektant (autorský dozor):	jméno	Ing. Marek Pejchal	podpis
Stavební dozor:	jméno	Karel Šafrata	podpis
Supervize (Regionální dotační kancelář):	jméno		podpis
Zástupce Objednatele odpovědný za cenové projednání změny:	jméno	Ing. Jaroslava Jurková	podpis
Zástupce Objednatele:	jméno	Karel Motal	podpis
Objednatel a Zhotovitel se dohodli, že u tohoto SO/PS, který je součástí uvedené Stavby, budou provedeny Změny, jež jsou podrobně popsány, zdůvodněny, dokladovány a oceněny v Dokumentaci této Změny. Tento Změnový list představuje Dodatek Smlouvy o dílo. Smlouva se mění v rozsahu upraveném v tomto Změnovém listu. V ostatním zůstávají práva a povinnosti Objednatele a Zhotovitele sjednané ve Smlouvě nedotčeny. Na důkaz toho připojují příslušné osoby oprávněné jednat jménem nebo v zastoupení Objednatele a Zhotovitele své podpisy.			
Objednatel (Oprávněná osoba):	jméno	Ing. Jan Fidler, Dis.	podpis
Zhotovitel:	jméno	Mgr. Michal Kropáč	podpis
Zhotovitel:	jméno	Ing. Zdeněk Babka	podpis

ZÁPIS

**o projednání ocenění soupisu prací a ceny stavebního objektu/provozního souboru (SO/PS)
pro všechny skupiny - pro ZBV číslo: 1**

Název Stavby:	III/10114 Vestec – Libeň
Číslo SO/PS / číslo Změny SO/PS:	SO 101 / 01
Název stavebního objektu/provozního souboru (SO/PS):	Silnice III/10114

Údaje v Kč bez DPH

Cena SO/PS dle Smlouvy
1 - zadat
44 193 558,15

Poznámka: Cenu všech Změn záporných v předchozích Změnách na SO/PS a cenu navrhovaných Změn záporných na SO/PS je nutno zadávat se znaménkem mínus (-).

Cena SO/PS v předchozích ZBV:

Údaje v Kč bez DPH

	Cena všech Změn záporných v předchozích Změnách na SO/PS	Cena všech Změn kladných v předchozích Změnách na SO/PS	Cena SO/PS po všech předchozích Změnách	Rozdíl ceny SO/PS po všech předchozích Změnách a ve Smlouvě
2	3 - zadat	4 - zadat	5=1+3+4	6=5-1
stavební/montážní práce	0,00	0,00	44 193 558,15	0,00

Cena SO/PS v této ZBV a po této ZBV:

Údaje v Kč bez DPH

	Cena navrhovaných Změn záporných na SO/PS	Cena navrhovaných Změn kladných na SO/PS	Cena všech Změn kladných na SO/PS (předchozích a navrhovaných)	Cena všech Změn kladných na SO/PS k ceně SO/PS dle Smlouvy v %
7	8 - zadat	9 - zadat	10=4+9	11=10/1
stavební/montážní práce	0,00	609 298,74	609 298,74	1,38%

Cena SO/PS po této ZBV:

Údaje v Kč bez DPH

	Cena všech Změn záporných na SO/PS (předchozích a navrhovaných)	Cena SO/PS po této Změně	Rozdíl ceny SO/PS po této Změně oproti ceně SO/PS dle Smlouvy	Rozdíl ceny SO/PS po této Změně oproti ceně SO/PS dle Smlouvy v %
12	13=3+8	14=1+13+10	15=14-1	16=15/1
stavební/montážní práce	0,00	44 802 856,89	609 298,74	1,38%

Rozpis položek a cen Změny													
Název stavby dle SoD: III/10114 Vestec – Libeň Číslo a název SO/PS: Silnice III/10114 Číslo a název rozpočtu: Silnice III/10114								ZMĚNA SOUPISU PRACÍ (SO/PS)					
								SO 101					
								Skupina změn 01					
Poř. č. pol.	Kód položky	Název položky	m.j.	Množství ve Smlouvě	Množství po Změně	Množství rozdílu	Cena za m.j. v Kč	Cena celkem ve Smlouvě v Kč	Změny záporné v Kč	Změny kladné v Kč	Cena celkem po Změně v Kč	Rozdíl cen celkem v Kč	Podíl cen celkem v %
1	2	3	4	5	6	7	8	9	10	11	12	13	14
3	014102.c	POPLATKY ZA SKLÁDKU	T	20 106,120	21290,39	1 184,27	94,00	1 889 975,28	0,00	111 321,38	2 127 997,38	111 321,38	12,590
6	113328	ODSTRAN PODKL ZPEVNĚNÝCH PLOCH Z KAMENIVA NESTMEL, ODVOZ DO 20KM	M3	3 037,500	3082,800	45,30	153,00	464 737,50	0,00	6 930,90	540 702,00	6 930,90	16,35
7	11333	ODSTRANĚNÍ PODKLADU ZPEVNĚNÝCH PLOCH S ASFALT POJIVEM	M3	648,900	660,980	12,08	425,00	275 782,50	0,00	5 134,00	332 052,50	5 134,00	20,40
15	123738	ODKOP PRO SPOD STAVBU SILNIC A ŽELEZNIC TŘ. I, ODVOZ DO 20KM	M3	4 050,000	4643,000	593,00	88,00	356 400,00	0,00	52 184,00	429 220,00	52 184,00	20,43
16	12573	VYKOPÁVKY ZE ZEMNÍKŮ A SKLÁDEK TŘ. I	M3	1 696,800	1720,960	24,16	58,00	98 414,40	0,00	1 401,28	113 772,80	1 401,28	15,61
24	17111	ULOŽENÍ SYPANINY DO NÁSYPŮ SE ZLEPŠENÍM ZEMINY	M3	1 696,800	1720,960	24,16	58,00	98 414,40	0,00	1 401,28	113 772,80	1 401,28	15,61
25	17120	ULOŽENÍ SYPANINY DO NÁSYPŮ A NA SKLÁDKY BEZ ZHUTNĚNÍ	M3	4 595,000	5245,380	650,38	5,00	22 975,00	0,00	3 251,90	30 091,50	3 251,90	30,97
26	17180	ULOŽENÍ SYPANINY DO NÁSYPŮ Z NAKUPOVANÝCH MATERIÁLŮ	M3	4 050,000	4643,000	593,00	710,00	2 875 500,00	0,00	421 030,00	3 463 025,00	421 030,00	20,43
28	18110	ÚPRAVA PLÁNĚ SE ZHUTNĚNÍM V HORNINĚ TŘ. I	M2	11 225,000	11376,000	151,00	13,00	145 925,00	0,00	1 963,00	167 440,00	1 963,00	14,74
35	21461	SEPARAČNÍ GEOTEXTILIE	M2	8 100,000	8251,000	151,00	31,00	251 100,00	0,00	4 681,00	302 405,00	4 681,00	20,43
Celkem									0,00	609 298,74		609 298,74	

Odpovědný zástupce Objednatel i odpovědný zástupce Zhotovitele odsouhlasují skladbu měněných položek i nových položek, včetně jejich výměr, vyjadřujících předkládanou změnu.
 Potvrzují zároveň skutečné provedení prací a oprávněnost změny.

Za Zhotovitele: Ing. Miroslav Žipek (stavbyvedoucí)

Za Objednatel: Karel Šafrata (TDS/TDI)

Podpis:

Podpis:

PŘEHLED ZAŘAZENÍ ZMĚN DO SKUPIN

Název a evidenční číslo Stavby: III/10114 Vestec – Libeň

1	Přijátá smluvní částka bez rezervy a DPH	48 199 999,16
2=1+19+20	Aktuální smluvní částka (cena stavby)	48 809 297,90
	Aktuální smluvní částka (cena stavby) včetně DPH	59 059 250,46
3=(2/1)*100	Procento změny Přijáté smluvní částky	101,26%
4=(25/1)*100	Sledování vyhrazených změn (Skupina 1)	1,26%
5=(28/1)*100	Sledování záměny položek (Skupina 2)	0,00%

6=32+36	Suma Změn kladných a Změn záporných Skupiny 3 a Skupiny 4	0,00
7=(6/1)*100	Sledování limitu 30 % - součet Skupiny 3 a Skupiny 4	0,00%
8=1*0,3	Zákonný limit 30 % pro Skupinu 3 a Skupinu 4	14 459 999,75

12=(1)*0,15	Limit	7 229 999,87
13=(39)/(1)	Sledování limitu v %	0,00%
14=ABS(37)+(38)	Hodnota skupiny 5	0,00%

[illegible]

Poznámka: Formulář má informativní charakter a zobrazuje stav k datu předložení Změnového listu.

Přehled dalších dokladů

Číslo ZBV:	01
Název stavby:	III/10114 Vestec – Libeň
Název stavebního objektu / provozního souboru (SO/PS):	Silnice III/10114
Číslo SO/PS / číslo změny SO/PS:	SO 101 / 01

Doklad	počet listů
07 Soupis prací SO po změnách	14
08 Oznámení o vyčerpání položek VV z PD vč souhlasu TDI a AD podepsáno ze dne 04.09.2023	2
10 Vyjádření TDS III/10114 Vestec – Libeň –, - ZBV 01 ze dne 12.10.2023	1
11 III-10114 Vestec-Libeň- souhlas a pokyn k ZBV1 ze dne 18.09.2023	1
12 Souhrn geodetických zaměření	1
13 Geodetické zaměření č. 2	2
14 Geodetické zaměření č. 3	2
15 Geodetické zaměření č. 4	3
16 Geodetické zaměření č. 8	2
17 Geodetické zaměření č. 11	2
18 Geodetické zaměření č. 14	2
Počet listů celkem	32

Soupis prací SO po všech změnách													
Název stavby: III/10114 Vestec-Liběň								ZMĚNA SOUPISU PRACÍ (SO/PS)					
Číslo a název SO/PS: SO 101 - Silnice III/10114								101/01					
Číslo a název rozpočtu: SO 101 - Silnice III/10114								celkem po všech změnách					
Pol. č. pol.	Kód položky	Název položky	m.j.	Množství ve Smlouvě	Množství ve Změně	Množství rozdílu	Cena za m.j. v Kč	Cena celkem ve Smlouvě v Kč	Změny záporné v Kč	Změny kladné v Kč	Cena celkem ve Změně v Kč	Rozdíl cen celkem v Kč	Rozdíl cen celkem v %
1	014102.a	POPLATKY ZA SKLÁDKU beton, železobeton	T	571,095	1 580,60	0,000	245,00	139 918,28	0,00	0,00	387 245,78	0,00	176,77
		Původní množství: dle pol. 113188: 11,4*2,4 = 27,360 => A dle pol. 11352: 1353*0,205 = 277,365 => B dle pol. 911C83: 14*0,69 = 9,660 => C dle pol. 91781: 1552*0,125 = 194,000 => D dle pol. 966168: 4,5*2,5 = 11,250 => E dle pol. 966358: 28,5*0,4*2,5 = 28,500 => F dle pol. 96653: 20*0,2*2,5 = 10,000 => G dle pol. 96687: 9*0,6*2,4 = 12,960 => H Celkem: A+B+C+D+E+F+G+H = 571,095 => I											
2	014102.b	POPLATKY ZA SKLÁDKU asfaltu (ZAS - T3 ; na obalovnu / recyklační středisko)	T	2 233,760	2 233,760	0,000	187,00	417 713,12	0,00	0,00	417 713,12	0,00	0,00
		Původní množství: dle pol. 113728: 973,2*2,3 = 2233,760 => A											
3	014102.c	POPLATKY ZA SKLÁDKU zemina, kamen, kamenivo	T	20 106,120	21 290,390	1184,270	94,00	1 889 975,28	0,00	111 321,38	2 001 296,66	111 321,38	5,89
		Původní množství: dle pol. 113328: 3037,5*2,1 = 6378,750 => A dle pol. 121108: 515*1,8 = 927,000 => B dle pol. 122738: 30*1,8 = 54,000 => C dle pol. 123738: 4050*1,8 = 7290,000 => D dle pol. 12924: 3100*0,15*2,0 = 930,000 => E dle pol. 12932: 4530*0,5*1,8 = 4077,000 => F dle pol. 12940: 12,4*1,8 = 22,320 => G dle pol. 129545: 25*0,05*1,8 = 2,250 => H dle pol. 129946: 137*0,15*1,8 = 36,990 => I dle pol. 129957: 3*0,15*1,8 = 0,810 => J dle pol. 212625.R: 774*0,25*2,0 = 387,000 => K Celkem: A+B+C+D+E+F+G+H+I+J+K = 20106,120 => L ZBV č.01: 1184,270 = 45,3*2,1+12,08*1,8+593,00*1,8											
4	014212	POPLATKY ZA ZEMNÍK - ORNICE nakupovaný materiál - ornice / zemina schopná zúrodnění - porůžení	T	927,000	927,000	0,000	447,00	414 369,00	0,00	0,00	414 369,00	0,00	0,00
		Původní množství: Terénní úpravy Ohumusování přilehlých příkopů a ploch tl. 100mm: 5150*0,1*1,8 = 927,000 => A											
5	113188	ODSTRANĚNÍ KRYTÚ ZPEVNĚNÝCH PLOCH Z DLAŽDIC, ODVOZ DO 20KM vč. odvozu a uložení na recyklační středisko / trvalou skládku dle dispozic zhotovitele, vzdálenost uvedena orientačně	M3	11,400	11,400	0,000	655,00	7 467,00	0,00	0,00	7 467,00	0,00	0,00
		Původní množství: Bourací a zemní práce km 1,677 - 2,141 obnova chodníku - odstranění poškozené dlažby tl. 80mm (předpoklad 15% z plochy): 950*0,15*0,08 = 11,400 => A											
6	113328	ODSTRANĚNÍ PODKLADŮ ZPEVNĚNÝCH PLOCH Z KAMENIVA NESTMEL, ODVOZ DO 20KM vč. odvozu a uložení na recyklační středisko / trvalou skládku dle dispozic zhotovitele, vzdálenost uvedena orientačně. POZN.: Položka bude čerpána pouze se souhlasem a v rozsahu dle pokynů objednatele, na základě prohlídky / diagnostiky podkladních vrstev v průběhu realizace!	M3	3 037,500	3082,800	45,30	153,00	464 737,50	0,00	6 930,90	471 668,40	6 930,90	1,49
		Původní množství: Bourací a zemní práce km 0,000 - 0,789; km 0,844 - 1,644 a km 2,141 - 2,785 vybourání podkladních vrstev vozovky tl. cca 300 mm (lokální sanace po frézování v rozsahu 10-50% - předpoklad): 4400*0,3 = 1320,000 => A km 1,644 - 2,141 vybourání podkladních vrstev vozovky tl. cca 300 mm(sanace po frézování v ploše celé vozovky): 3700*0,3 = 1110,000 => B vybourání podloží konstrukce chodníku s krytem z cementobetonové dlažby, tl. vrtšvy vč. lože a výpíné spar dlažby cca 300 mm: 950*0,3 = 285,000 => C km 2,785 - 4,525 vybourání podkladních vrstev vozovky tl. cca 150 mm (lokální sanace po frézování v rozsahu 20% - předpoklad): 2150*0,15 = 322,500 => D Celkem: A+B+C+D = 3037,500 => E ZBV č.01: 151,00*0,3=45,30 viz. geodetické protokoly											
7	11333	ODSTRANĚNÍ PODKLADŮ ZPEVNĚNÝCH PLOCH Z ASFALT POJIVEM včetně uskladnění asfaltového materiálu na stavbě pro opětovné použití do vrstvy RSCA dle provedených rozborů PAU se jedná o materiál ZAS - T4 - přesun pouze v rámci stavby, bez externí mezdeponie! POZN.: Položka bude čerpána pouze se souhlasem a v rozsahu dle pokynů objednatele, na základě prohlídky / diagnostiky podkladních vrstev v průběhu realizace!	M3	648,900	660,980	12,080	425,00	275 782,50	0,00	5 134,00	280 916,50	5 134,00	1,86
		Původní množství:											

Soupis prací SO po všech změnách													
Název stavby: III/10114 Vestec-Libeň							ZMĚNA SOUPISU PRACÍ (SO/PS)						
Číslo a název SO/PS: SO 101 - Silnice III/10114							101/01						
Číslo a název rozpočtu: SO 101 - Silnice III/10114							celkem po všech změnách						
Pol. č. pol.	Kód položky	Název položky	m.j.	Množství ve Smlouvě	Množství ve Změně	Množství rozdílu	Cena za m.j. v Kč	Cena celkem ve Smlouvě v Kč	Změny záporné v Kč	Změny kladné v Kč	Cena celkem ve Změně v Kč	Rozdíl cen celkem v Kč	Rozdíl cen celkem v %
		Bourací a zemní práce km 0,000 - 0,769; km 0,844 - 1,644 a km 2,141 - 2,785 frézování asfaltových vrstev vozovky v celk. tl. 150 mm po vrstvách - druhá vrstva tl. 100mm: 16500*0,1 = 1650,000 => A km 1,644 - 2,141 frézování asfaltových vrstev vozovky v celk. tl. 150 mm po vrstvách - druhá vrstva tl. 100mm: 3700*0,1 = 370,000 => B Mezisoučet: A+B = 2020,000 => C Odpočet materiálu pro zpětné použití do vrstvy RSCA ; 50% objemu - průměr dle TP208 (pol. 567544): se zohledněním vyzískaného materiálu ZAS-T4 (pol. 11333): -(21210*0,16*0,5-648) = -1048,800 => D Celkem: C+D = 971,200 => E											
12	113764	FRÉZOVÁNÍ DRÁŽKY PRŮŘEZU DO 400MM2 V ASFALTOVÉ VOZOVCE příprava drážky pro závluku, vč. likvidace odpadu (rozměry min. 12/25 mm) Původní množství: spáry v asfaltové vozovce v místě napojení na stav a při pokládce po polovinách: 1200 = 1200,000 => A	M	1 200,000	1 200,000	0,000	38,00	45 600,00	0,00	0,00	45 600,00	0,00	0,00
13	121108	SEJMUTÍ ORNICE NEBO LESNÍ PŮDY S ODVOZEM DO 20KM vč. odvozu na recyklační středisko / trvalou skládku dle dispozic zhotovitele, vzdálenost uvedena orientačně stávající zatravněné plochy (dřn, degradovaná ornice nevhodná pro další použití) Původní množství: Bourací a zemní práce odstranění humózních vrstev v tl. 100 mm: 5150*0,1 = 515,000 => A	M3	515,000	515,000	0,000	121,00	62 315,00	0,00	0,00	62 315,00	0,00	0,00
14	122738	ODKOPÁVKY A PROKOPÁVKY OBECNÉ TŘ. I, ODVOZ DO 20KM vč. odvozu na recyklační středisko / trvalou skládku dle dispozic zhotovitele, vzdálenost uvedena orientačně Původní množství: Bourací a zemní práce km 0,005 obnova trubiňho propustku - vybourání podkladních nestmelených vrstev tl. cca 350 mm a odkopání zeminy kolem trouby - odhad (čerpáno dle skutečnosti): 18 = 18,000 => A km 3,490 obnova trubiňho propustku - vybourání podkladních nestmelených vrstev tl. cca 350 mm a odkopání zeminy kolem trouby - odhad (čerpáno dle skutečnosti): 12 = 12,000 => B Celkem: A+B = 30,000 => C	M3	30,000	30,000	0,000	341,00	10 230,00	0,00	0,00	10 230,00	0,00	0,00
15	123738	ODKOP PRO SPOD STAVBU SILNIC A ŽELEZNIC TŘ. I, ODVOZ DO 20KM vč. odvozu na recyklační středisko / trvalou skládku dle dispozic zhotovitele, vzdálenost uvedena orientačně POZN.: Položka bude čerpána pouze se souhlasem a v rozsahu dle pokynů objednatele, na základě prohlídky / diagnostiky podkladních vrstev v průběhu realizace! Původní množství: Sanace aktivní zóny km 0,000 - 0,769; km 0,844 - 1,644 a km 2,141 - 2,785 odkopávka nevhodné zeminy AZ v tl. (min.) 500mm (v rozsahu 10-50% - předpoklad): 4400*0,5 = 2200,000 => A km 1,644 - 2,141 odkopávka nevhodné zeminy AZ v tl. (min.) 500mm (v ploše celé vozovky): 3700*0,5 = 1850,000 => B Celkem: A+B = 4050,000 => C ZBV č.01: 593 viz. součet geodetických protokolů ZBV č.04: 3330-1850-1173,65=306,350	M3	4 050,000	4949,350	593,000	88,00	356 400,00	0,000	72 820,00	435 542,80	72 820,00	22,21
16	12573	VYKOPÁVKY ZE ZEMNÍKŮ A SKLÁDEK TŘ. I přesun vytěženého materiálu ZAS - T4 a ZAS - T3 do úseků ploch RSCA (v prostoru stavby) Původní množství: Pomocné práce Materiál pro zpětné použití do vrstvy RSCA ; 50% objemu - průměr dle TP208 (pol. 567544): 21210*0,16*0,5 = 1696,800 => A ZBV č.01: 24,16 = 151*0,16 ZBV č.04: 1009,15+1009,15+2018,3	M3	1 696,800	3 739,260	24,16	58,00	98 414,40	0,00	1 401,28	216 877,08	1 401,28	120,37
17	125738	VYKOPÁVKY ZE ZEMNÍKŮ A SKLÁDEK TŘ. I, ODVOZ DO 20KM nakupovaný materiál - ornice / zemina schopná zúrodnění - natěžení vč. dopravy ze zemniku dle dispozic zhotovitele, vzdálenost uvedena orientačně Původní množství: Terénní úpravy Ohumusování přilehlých příkopů a ploch tl. 100mm: 5150*0,1 = 515,000 => A ZBV č.04:	M3	515,000	1 524,15	0,000	149,00	76 735,00	0,00	0,00	227 098,35	0,00	195,95

Soupis prací SO po všech změnách													
Název stavby: III/10114 Vestec-Liběň							ZMĚNA SOUPISU PRACÍ (SO/PS)						
Číslo a název SO/PS: SO 101 - Silnice III/10114							101/01						
Číslo a název rozpočtu: SO 101 - Silnice III/10114							celkem po všech změnách						
Pol. č. pol.	Kód položky	Název položky	m.j.	Množství ve Smlouvě	Množství ve Změně	Množství rozdílu	Cena za m.j. v Kč	Cena celkem ve Smlouvě v Kč	Změny záporné v Kč	Změny kladné v Kč	Cena celkem ve Změně v Kč	Rozdíl cen celkem v Kč	Rozdíl cen celkem v %
		ruční odkop/děla překopů napříč: 222,75*1*0,9=200,48,15 v trase (402,57+346,95+223,65)=973,17, odečet za snížení plochy v křížení příčných překopů (-164,5m3) celkem 200,48+973,17-164,50=1009,15											
18	12924	ČISTĚNÍ KRAJINIC OD NÁNOSU TL. DO 200MM vč. odvozu a uložení materiálu na recyklační středisko / trvalou skládku dle dispozic zhotovitele	M2	3 100,000	3 100,000	0,000	67,00	207 700,00	0,00	0,00	207 700,00	0,00	0,00
		Původní množství: Bourací a zemní práce Stržení nepevné krajnice v prům. tl. 150mm: 3100 => A											
19	12932	ČISTĚNÍ PŘÍKOPŮ OD NÁNOSU DO 0,5M3/M vč. odvozu a uložení materiálu na recyklační středisko / trvalou skládku dle dispozic zhotovitele	M	4 530,000	4 530,000	0,000	112,00	507 360,00	0,00	0,00	507 360,00	0,00	0,00
		Původní množství: Bourací a zemní práce protišnění příkopu a případná reprofilace příkopovým rypadlem: 4530 => A											
20	12940	ČISTĚNÍ RÁMOVÝCH A KLENBOVÝCH PROPUSTŮ OD NÁNOSŮ vč. odvozu a uložení materiálu na recyklační středisko / trvalou skládku dle dispozic zhotovitele	M3	12,400	12,400	0,000	556,00	6 894,40	0,00	0,00	6 894,40	0,00	0,00
		Původní množství: Odvodnění a IS protišnění betonového rámového propustku, světlost cca 1x1 m, včetně vyčištění šachty na vstoku a výstoku: 23,5*0,4+2*1,5 = 12,400 => A											
21	129945	ČISTĚNÍ POTRUBÍ DN DO 300MM vč. odvozu a uložení materiálu na recyklační středisko / trvalou skládku dle dispozic zhotovitele	M	25,000	25,000	0,000	135,00	3 375,00	0,00	0,00	3 375,00	0,00	0,00
		Původní množství: Odvodnění a IS protišnění trubního propustku DN 300: 25 => A											
22	129946	ČISTĚNÍ POTRUBÍ DN DO 400MM vč. odvozu a uložení materiálu na recyklační středisko / trvalou skládku dle dispozic zhotovitele	M	137,000	137,000	0,000	163,00	22 331,00	0,00	0,00	22 331,00	0,00	0,00
		Původní množství: Odvodnění a IS protišnění trubního propustku DN 400: 137 => A											
23	129957	ČISTĚNÍ POTRUBÍ DN DO 500MM vč. odvozu a uložení materiálu na recyklační středisko / trvalou skládku dle dispozic zhotovitele	M	3,000	3,000	0,000	507,00	1 521,00	0,00	0,00	1 521,00	0,00	0,00
		Původní množství: Odvodnění a IS protišnění trubního propustku DN 500: 3 => A											
24	17111	ULOŽENÍ SPANINY DO NÁSPŮ SE ZLEPŠENÍM ZEMINY s promíslením / zapracováním materiálu do podloží	M3	1 696,800	1 720,96	24,16	58,00	98 414,40	0,00	1 401,28	99 815,68	1 401,28	1,42
		Původní množství: Pomocné práce Uložení vybouraného / vyfrézovaného materiálu do vrstvy RSCA ; 50% objemu - průměr dle TP208 (pol. 367544): 21210*0,16*0,5 = 1696,800 => A ZBV č.01: 24,16 viz. položka č. 16											
25	17120	ULOŽENÍ SPANINY DO NÁSPŮ A NA SKLÁDKY BEZ ZHUTNĚNÍ	M3	4 595,000	6 560,88	650,38	5,00	22 975,00	0,00	3 251,90	32 804,40	3 251,90	42,78
		Původní množství: dle pol. 121108: 515 = 515,000 => A dle pol. 122738: 30 = 30,000 => B dle pol. 123738: 4050 = 4050,000 => C Celkem: A+B+C = 4595,000 => D ZBV č.01: 650,38 = 45,30+12,08+593,00 ZBV č.04: 1009,105+306,35=1 315,500											
26	17180	ULOŽENÍ SPANINY DO NÁSPŮ Z NAKUPOVANÝCH MATERIÁLŮ vhodný materiál pro násp do AZ (ŠDB fr. Q/63) POZN.: Položka bude čerpána pouze se souhlasem a v rozsahu dle pokynů objednatele, na základě prohlídky / diagnostiky podkladních vrstev v průběhu realizace!	M3	4 050,000	2 793,00	593,00	710,00	2 875 500,00	0,00	421 030,00	1 983 030,00	421 030,00	-31,04
		Původní množství: Sanace aktivní zóny km 0,000 - 0,769; km 0,844 - 1,644 a km 2,141 - 2,785 výměna AZ v tl. (min.) 500mm (v rozsahu 10-50% - předpoklad): 4400*0,5 = 2200,000 => A km 1,644 - 2,141 výměna AZ v tl. (min.) 500mm (v ploše celé vozovky): 3700*0,5 = 1850,000 => B Celkem: A+B = 4050,000 => C ZBV č.01: 593,00 viz. geodetické protokoly ZBV č.04: odečet AZ (š*d*hl): 497,00*7,44*0,5= 1 850,000											
27	17581	OBSYP POTRUBÍ A OBJEKTŮ Z NAKUPOVANÝCH MATERIÁLŮ ŠDA Q/32, hutněna po vřetvách 300 mm, vč. záspy pod vozovkové vrstvy, se zhutněním na požadovanou hodnotu čdef,2.	M3	15,000	15,000	0,000	1 233,00	18 495,00	0,00	0,00	18 495,00	0,00	0,00
		Původní množství:											

Soupis prací SO po všech změnách													
Název stavby: III/10114 Vestec-Liběň								ZMĚNA SOUPISU PRACÍ (SO/PS)					
Číslo a název SO/PS: SO 101 - Silnice III/10114								101/01					
Číslo a název rozpočtu: SO 101 - Silnice III/10114								celkem po všech změnách					
Pol. č. pol.	Kód položky	Název položky	m.j.	Množství ve Smlouvě	Množství ve Změně	Množství rozdílu	Cena za m.j. v Kč	Cena celkem ve Smlouvě v Kč	Změny záporné v Kč	Změny kladné v Kč	Cena celkem ve Změně v Kč	Rozdíl cen celkem v Kč	Rozdíl cen celkem v %
		Odvodnění a IS km 0,005 obnova trubiho propustku - obysp propustku - odhad (čerpáno dle skutečnosti): 10,0 = 10,000 => A km 3,490 obnova trubiho propustku - obysp propustku - odhad (čerpáno dle skutečnosti): 5,0 = 5,000 => B Celkem: A+B = 15,000 => C ZBV č.04: ruční odkop:délka překopů napříž: 222,75*1*0,9=200,48,IS v trase :402,57+346,95+223,65)=973,17, odečet za snížení plochy v křižení příčných překopů (-164,5m3) celkem 200,48+973,17-164,50=1009,15											
28	18110	ÚPRAVA PLÁNĚ SE ZHUTNĚNÍM V HORNINĚ TR. I	M2	11 225,000	15 076,00	151,00	13,00	145 925,00	0,00	1 963,00	195 988,00	1 963,00	134,31
		Původní množství: Konstrukce nových zpevněných ploch Vozovka - - (úprava plochy v místě lokální sanace) v km 0,000 - 0,769; km 0,844 - 1,644 a km 2,141 - 2,785: 4400 = 4400,000 => A - km 1,644 - 2,141 (vč. rozšíření podkl. vrstvy o 25%): 3700*1,25 = 4625,000 => B - (úprava plochy v místě lokální sanace) v km 2,785 - 4,525: 2150 = 2150,000 => C Nový samostatný sjezd s krytem z cementobetonové dlažby v km 1,610: 50 = 50,000 => D Celkem: A+B+C+D = 11225,000 => E ZBV č.01: 151,00 vlt. součet geodetických protokolů ZBV č.04: dkš,497x7,44=3 700,000											
29	18130	ÚPRAVA PLÁNĚ BEZ ZHUTNĚNÍ příprava pláně	M2	5 150,000	5 150,000	0,000	9,00	46 350,00	0,00	0,00	46 350,00	0,00	0,00
		Původní množství: Terénní úpravy Ohumusování přilehlých příkopů a ploch: 5150 = 5150,000 => A											
30	18221	ROZPROSTŘENÍ ORNICE VE SVAHU V TL DO 0,10M převažující svah, materiál predikce 100% nákup	M2	5 150,000	5 150,000	0,000	3,00	15 450,00	0,00	0,00	15 450,00	0,00	0,00
		Původní množství: Terénní úpravy Ohumusování přilehlých příkopů a ploch tl. 100mm: 5150 = 5150,000 => A											
31	18242	ZALOŽENÍ TRÁVNÍKU HYDROOSEVEM NA ORNICI v místech se zástavbou s ručním osetím a závlakou	M2	5 150,000	5 150,000	0,000	22,00	113 300,00	0,00	0,00	113 300,00	0,00	0,00
		Původní množství: Terénní úpravy Zatrávnění: 5150 = 5150,000 => A											
32	18247	OŠETŘOVÁNÍ TRÁVNÍKU	M2	5 150,000	5 150,000	0,000	7,00	36 050,00	0,00	0,00	36 050,00	0,00	0,00
		Původní množství: Terénní úpravy Údržba zatrávněných ploch do předání správci: 5150 = 5150,000 => A											
33	21197	OPLÁSTĚNÍ ODVODŇOVACÍCH ŽEBER Z GEOTEXTILIE	M2	1 935,000	1 935,000	0,000	39,00	75 465,00	0,00	0,00	75 465,00	0,00	0,00
		Původní množství: Odvodnění a IS km 1,677 - 2,141 podélná štěrková drenáž: 774*2,5 = 1935,000 => A											
34	212625.R	TRATIVODY KOMPL Z TRUB Z PLAST HM DN DO 100MM HL. PŘES 0,5M vč. odvozu a uložení výkopu rýhy na recyklační středisko / třeslou skládku dle dispozic zhotovitele	M	774,000	774,000	0,000	347,00	268 578,00	0,00	0,00	268 578,00	0,00	0,00
		Původní množství: Odvodnění a IS km 1,677 - 2,141 podélná štěrková drenáž, včetně trubky PVC DN100, dodávky a osazení, lože a obsypu, včetně napojení do nových žlabových vpustí a stávajících uličních vpustí: 774 = 774,000 => A											
35	21461	SEPARAČNÍ GEOTEXTILIE	M2	8 100,000	11 951,00	151,000	31,00	251 100,00	0,00	4681,00	370 481,00	4 681,00	47,54
		Původní množství: Sanace aktivní zóny km 0,000 - 0,769; km 0,844 - 1,644 a km 2,141 - 2,785 ochrana AŽ (v rozsahu 10-50% - předpoklad): 4400 = 4400,000 => A km 1,644 - 2,141 ochrana AŽ (v ploše celé vozovky): 3700 = 3700,000 => B Celkem: A+B = 8100,000 => C ZBV č.01: 151,00 vlt. položka č. 28 ZBV č.04: 3 700,000											
36	451314	PODKLADNÍ A VYPLŇOVÉ VRSTVY Z PROSTĚHO BETONU C25/30 beton min C 20/25nXF3	M3	46,115	46,115	0,000	2 971,00	137 007,67	0,00	0,00	137 007,67	0,00	0,00
		Původní množství:											

[illegible]

Soupis prací SO po všech změnách													
Název stavby: III/10114 Vestec-Libeň								ZMĚNA SOUPISU PRACÍ (SO/PS)					
Číslo a název SO/PS: SO 101 - Silnice III/10114								101/01					
Číslo a název rozpočtu: SO 101 - Silnice III/10114								celkem po všech změnách					
Pol. č. pol.	Kód položky	Název položky	m.j.	Množství ve Smlouvě	Množství ve Změně	Množství rozdílu	Cena za m.j. v Kč	Cena celkem ve Smlouvě v Kč	Změny záporné v Kč	Změny kladné v Kč	Cena celkem ve Změně v Kč	Rozdíl cen celkem v Kč	Rozdíl cen celkem v %
42	567544	VRST PRO OBNOVU A OPR RECYK ZA STUD CEM A ASF EM TL DO 200MM RS 0/32 CA dle TP 208 ; tl. 160 mm, vč. příp. rozšíření podkladních vrstev o průměrné 5% (část konstrukce vedena v obrubách) Zahrnuje případné přidání doplněkového kameniva podle výsledků průkazní zkoušky, dále reprofilace do požadovaných sklonových poměrů a přehutnění vrstvy, dávkování asfaltové emulze (předp.) 3% v množství zbytkového asfaltu a dávkování cementu (předp.) 5% dle TP 208. Přesný způsob sanace (receptura) a její rozsah bude upřesněn dle skutečné situace na stavbě. Do vrstvy RSCA bude zapravena část vytrézané / vybourané asfaltové drti za stavby, přednostně bude využít PM s hodnotami PAU do ZAS-T4, dále ZAS - T3, předpoklad 50% z celkové kubatury RSCA - vykázáno zvlášť.	M2	21 210,000	21 210,000	0,000	247,00	5 238 870,00	0,00	0,00	5 238 870,00	0,00	0,00
		Původní množství: Konstrukce nových zpevněných ploch Vozovka - - km 0,000 - 0,769: km 0,844 - 1,644 a km 2,141 - 2,785: 16500*1,05 = 17325,000 => A - km 1,644 - 2,141: 3700*1,05 = 3885,000 => B Celkem: A+B = 21210,000 => C											
43	567-669.R.a	PŘÍPLATEK ZA DALŠÍCH 0,5% ASFALTOVÉ EMULZE Příplatek za každých dalších (i započatých) 0,5% asfaltové emulze v množství zbytkového asfaltu přidaného nad rámec výměry v Popisu položek dle výkazu výměr. POZN.: Položka bude čerpána dle skutečnosti, pouze se souhlasem a v rozsahu dle pokynů objednatele, na základě dodatečného stanovení přesné receptury RS CA!	M2	21 210,000	21 210,000	0,000	19,00	402 990,00	0,00	0,00	402 990,00	0,00	0,00
		Původní množství: dle pol. 567544: 21210 = 21210,000 => A											
44	567-669.R.b	PŘÍPLATEK ZA DALŠÍCH 0,5% CEMENTU Příplatek za každých dalších (i započatých) 0,5% cementu přidaného nad rámec výměry v Popisu položek dle výkazu výměr. POZN.: Položka bude čerpána dle skutečnosti, pouze se souhlasem a v rozsahu dle pokynů objednatele, na základě dodatečného stanovení přesné receptury RS CA!	M2	21 210,000	21 210,000	0,000	6,00	127 260,00	0,00	0,00	127 260,00	0,00	0,00
		Původní množství: dle pol. 567544: 21210 = 21210,000 => A											
45	56962	ZPEVNĚNÍ KRAJINIC Z RECYKLOVANÉHO MATERIÁLU TL DO 100MM R-mat ; tl. 100mm, možnost z vyzískaného materiálu, dle dispozic zhotovitele	M2	3 100,000	3 100,000	0,000	63,00	195 300,00	0,00	0,00	195 300,00	0,00	0,00
		Původní množství: Konstrukce nových zpevněných ploch zpevnění zemní krajnice: 3100 = 3100,000 => A											
46	572113	INFILTRAČNÍ POSTŘIK Z EMULZE DO 0,5KG/M2 Pi-C ; 0,4 kg/m2	M2	2 150,000	2 150,000	0,000	13,00	27 950,00	0,00	0,00	27 950,00	0,00	0,00
		Původní množství: Konstrukce nových zpevněných ploch Vozovka (doplnění konstrukce v místě lokální sanace) v km 2,785 - 4,525: 2150 = 2150,000 => A											
47	572123	INFILTRAČNÍ POSTŘIK Z EMULZE DO 1,0KG/M2 Pi-C ; 0,8 kg/m2 vč. příp. rozšíření podkladních vrstev o průměrné 5% (část konstrukce vedena v obrubách)	M2	21 210,000	21 210,000	0,000	17,00	360 570,00	0,00	0,00	360 570,00	0,00	0,00
		Původní množství: Konstrukce nových zpevněných ploch Vozovka - - km 0,000 - 0,769: km 0,844 - 1,644 a km 2,141 - 2,785: 16500*1,05 = 17325,000 => A - km 1,644 - 2,141: 3700*1,05 = 3885,000 => B Celkem: A+B = 21210,000 => C											
48	572213	SPOJOVACÍ POSTŘIK Z EMULZE DO 0,5KG/M2 PS-C ; 0,3 kg/m2 vč. příp. rozšíření podkladních vrstev o průměrné 1%, resp. 3% (část konstrukce vedena v obrubách)	M2	65 462,000	65 462,000	0,000	7,00	458 234,00	0,00	0,00	458 234,00	0,00	0,00
		Původní množství: Konstrukce nových zpevněných ploch Vozovka - - km 0,000 - 0,769: km 0,844 - 1,644 a km 2,141 - 2,785: 16500*1,01+16500*1,03 = 33660,000 => A - km 0,769 - 0,844: 800 = 800,000 => B - km 1,644 - 2,141: 3700*1,01+3700*1,03 = 7548,000 => C - km 2,785 - 4,525: 10700*1,01+10700*1,03 = 21828,000 => D - v místě napojení sjezdů a dalších pojízdných ploch: 650*1,01+650*1,03 = 1326,000 => E Chodník (výšková rektifikace chodníku s asfaltovým krytím) km 2,141 - cca 2,550: 300 = 300,000 => F Celkem: A+B+C+D+E+F = 65462,000 => G											
49	574A34	ASFALTOVÝ BETON PRO OBRUSNÉ VRSTVY ACO 11+, 11S TL 40MM ACO 11+ ; tl. 40mm	M2	31 550,000	31 550,000	0,000	168,00	5 300 400,00	0,00	0,00	5 300 400,00	0,00	0,00
		Původní množství:											

[illegible]

Soupis prací SO po všech změnách												
Název stavby: III/10114 Vestec-Libeň								ZMĚNA SOUPISU PRACÍ (SO/PS)				
Číslo a název SO/PS: SO 101 - Silnice III/10114								101/01				
Číslo a název rozpočtu: SO 101 - Silnice III/10114								celkem po všech změnách				

Poř. č. pol.	Kód položky	Název položky	m.j.	Množství ve Smlouvě	Množství ve Změně	Množství rozdílu	Cena za m.j. v Kč	Cena celkem ve Smlouvě v Kč	Změny záporné v Kč	Změny kladné v Kč	Cena celkem ve Změně v Kč	Rozdíl cen celkem v Kč	Rozdíl cen celkem v %
57	87433.R	PŘÍPOJKA Z POTRUBÍ Z TRUB PLASTOVÝCH ODPADNÍCH DN 200MM včetně zemních prací, dodávky a montáže potrubí, lože a obšypu - kompletní provedení	M	60,000	60,000	0,000	801,00	48 060,00	0,00	0,00	48 060,00	0,00	0,00
		Původní množství: Odvodnění a I5 nová přípojka vpustí DN200: 60 = 60,000 => A											
58	89712	VPUST KANALIZAČNÍ ULIČNÍ KOMPLETNÍ Z BETONOVÝCH DÍLCŮ s litinovou mříží, třída zatížení D400, včetně kalového koše, připojení na přípojku, zemních prací, dodávky a montáže - kompletní provedení	KUS	4,000	13,000	0,000	16 705,00	66 820,00	0,00	0,00	66 820,00	0,00	0,00
		Původní množství: Odvodnění a I5 nová uliční vpust prefabrikovaná: 4 = 4,000 => A											
59	89722	VPUST KANALIZAČNÍ HORSKÁ KOMPLETNÍ Z BETON DÍLCŮ s litinovou mříží, třída zatížení D400, včetně kalového koše, připojení na přípojku, zemních prací, dodávky a montáže - kompletní provedení	KUS	1,000	1,000	0,000	36 814,00	36 814,00	0,00	0,00	36 814,00	0,00	0,00
		Původní množství: Odvodnění a I5 nová horská vpust prefabrikovaná: 1 = 1,000 => A											
60	89732.R	PŘESUN ULIČNÍ VPUSTI včetně zemních prací, osazení, úpravy přípojek, napojení na přípojku a pročištění vpustí - kompletní provedení	KUS	11,000	11,000	0,000	8 006,00	88 066,00	0,00	0,00	88 066,00	0,00	0,00
		Původní množství: Odvodnění a I5 přesun uliční vpustí: 11 = 11,000 => A											
61	89742	VPUST CHODNÍKOVÁ Z BETON DÍLCŮ s litinovým poklopem, třída zatížení D400, včetně kalového koše, připojení na přípojku, zemních prací, dodávky a montáže - kompletní provedení	KUS	1,000	1,000	0,000	23 641,00	23 641,00	0,00	0,00	23 641,00	0,00	0,00
		Původní množství: Odvodnění a I5 nová obrubníková vpust prefabrikovaná: 1 = 1,000 => A											
62	897524	VPUST ODVOO ŽLABŮ Z BETON DÍLCŮ SV. ŠÍŘKY DO 250MM vč. mříže	KUS	1,000	1,000	0,000	11 726,00	11 726,00	0,00	0,00	11 726,00	0,00	0,00
		Původní množství: Odvodnění a I5 km cca 2,950 žlabová vpust: 1 = 1,000 => A											
63	897624	VPUST STĚRBINOVÝCH ŽLABŮ Z BETON DÍLCŮ SV. ŠÍŘKY DO 250MM	KUS	8,000	8,000	0,000	15 430,00	123 440,00	0,00	0,00	123 440,00	0,00	0,00
		Původní množství: Odvodnění a I5 km 1,665 - 1,843 žlabová vpust: 8 = 8,000 => A											
64	897724	ČISTIČI KUSY STĚRBIN ŽLABŮ Z BETON DÍLCŮ SV. ŠÍŘKY DO 250MM	KUS	5,000	5,000	0,000	10 507,00	52 535,00	0,00	0,00	52 535,00	0,00	0,00
		Původní množství: Odvodnění a I5 km 1,665 - 1,843 čističí kusy: 5 = 5,000 => A											
65	89921	VÝŠKOVÁ ÚPRAVA POKLOPŮ	KUS	84,000	84,000	0,000	2 355,00	197 820,00	0,00	0,00	197 820,00	0,00	0,00
		Původní množství: Odvodnění a I5 výšková rektifikace a pročištění obrubníkové vpustí: 4 = 4,000 => A výšková rektifikace povrchových znaků I5 - velký poklop: 80 = 80,000 => B Celkem: A+B = 84,000 => C											
66	89922	VÝŠKOVÁ ÚPRAVA MŘÍŽÍ	KUS	36,000	36,000	0,000	1 884,00	67 824,00	0,00	0,00	67 824,00	0,00	0,00
		Původní množství: Odvodnění a I5 výšková rektifikace a pročištění uliční vpustí: 36 = 36,000 => A											
67	89923	VÝŠKOVÁ ÚPRAVA KRYCÍCH HRNCŮ	KUS	135,000	135,000	0,000	1 413,00	190 755,00	0,00	0,00	190 755,00	0,00	0,00
		Původní množství: Odvodnění a I5 výšková rektifikace povrchových znaků I5 - malý poklop: 135 = 135,000 => A											
68	89980	TELEVIZNÍ PROHLÍDKA POTRUBÍ	M	60,000	60,000	0,000	188,00	11 280,00	0,00	0,00	11 280,00	0,00	0,00
		Původní množství: Odvodnění a I5 nová přípojka vpustí DN200: 60 = 60,000 => A											
69	899501	PŘEPOJENÍ PŘÍPOJEK dle počtu nových a posouvavých vpustí, čerpáno dle skutečnosti	KUS	17,000	17,000	0,000	4 709,00	80 053,00	0,00	0,00	80 053,00	0,00	0,00
		Původní množství: 17,000											
70	9113A1	SVODIDLO OCEL SILNÍČ JEDNOSTR. ÚROVEŇ ZADRŽ N1, N2 - DODÁVKA A MONTÁŽ úroveň zadržení N2	M	15,000	15,000	0,000	895,00	13 425,00	0,00	0,00	13 425,00	0,00	0,00

Soupis prací SO po všech změnách													
Název stavby: III/10114 Vestec-Libeň								ZMĚNA SOUPISU PRACÍ (SO/PS)					
Číslo a název SO/PS: SO 101 - Silnice III/10114								101/01					
Číslo a název rozpočtu: SO 101 - Silnice III/10114								celkem po všech změnách					
Pol. č. pol.	Kód položky	Název položky	m.j.	Množství ve Smlouvě	Množství ve Změně	Množství rozdílu	Cena za m.j. v Kč	Cena celkem ve Smlouvě v Kč	Změny záporné v Kč	Změny kladné v Kč	Cena celkem ve Změně v Kč	Rozdíl cen celkem v Kč	Rozdíl cen celkem v %
		Původní množství: Dopravní zařízení km 3,06013 – 3,07513 výměna poškozeného ocelového svodidla včetně náběhového kusu: 15 = 15,000 => A											
71	9113A3	SVODIDLO OCEL SILNIC JEDNOSTR. ÚROVEŇ ZADRŽ N1, N2 - DEMONTÁŽ S PŘESUNEM POZN.: Povinný odkup zhotovitelem!	M	15,000	15,000	0,000	104,00	1 560,00	0,00	0,00	1 560,00	0,00	0,00
		Původní množství: Dopravní zařízení km 3,06013 – 3,07513 výměna poškozeného ocelového svodidla včetně náběhového kusu: 15 = 15,000 => A											
72	911CB3	SVODIDLO BETON, ÚROVEŇ ZADRŽ H1 VÝŠ 0,8M - DEMONTÁŽ S PŘESUNEM vč. odvozu a uložení na recyklační středisko / trvalou skládku dle dispozic zhotovitele, vzdálenost uvedena orientačně	M	14,000	14,000	0,000	476,00	6 664,00	0,00	0,00	6 664,00	0,00	0,00
		Původní množství: Dopravní zařízení odstranění betonového svodidla výšky 800 mm: 14 = 14,000 => A											
73	91228	SMĚROVÉ SLOUPKY Z PLAST HMOT VČETNĚ ODRAZNÉHO PÁSKU	KUS	174,000	174,000	0,000	377,00	65 598,00	0,00	0,00	65 598,00	0,00	0,00
		Původní množství: Dopravní zařízení sloupky - - bílé Z11e/b: 170 = 170,000 => A - modré Z11e/f: 4 = 4,000 => B Celkem: A+B = 174,000 => C											
74	91238	SMĚROVÉ SLOUPKY Z PLAST HMOT - NÁSTAVCE NA SVODIDLA VČETNĚ ODRAZNÉHO PÁSKU	KUS	6,000	6,000	0,000	353,00	2 118,00	0,00	0,00	2 118,00	0,00	0,00
		Původní množství: Dopravní zařízení sloupky modré Z11e/f - nástavce na sv.: 6 = 6,000 => A											
75	91297.R	DOPRAVNÍ ZRCADLO - DEMONTÁŽ A ZPĚTNÁ MONTÁŽ NA NOVÝ SLOUPEK vč. demontáže a odkupu původního sloupku	KUS	1,000	1,000	0,000	3 438,00	3 438,00	0,00	0,00	3 438,00	0,00	0,00
		Původní množství: Dopravní zařízení demontáž stávajícího zrcadla, očištění, uskladnění a následná zpětná montáž vč. nového sloupku: 1 = 1,000 => A											
76	914131	DOPRAVNÍ ZNAČKY ZÁKLADNÍ VELIKOSTI OCELOVÉ FÓLIE TR 2 - DODÁVKA A MONTÁŽ	KUS	19,000	19,000	0,000	1 177,00	22 363,00	0,00	0,00	22 363,00	0,00	0,00
		Původní množství: Svislé dopravní značení osazení nového SDZ - - na nový sloupek - 1 značka/1 sloupek: 4 = 4,000 => A - na původní sloupek - 1 značka: 10 = 10,000 => B - na původní sloupek - 2 značky: 2*2 = 4,000 => C - na stožár VO: 1 = 1,000 => D Celkem: A+B+C+D = 19,000 => E											
77	914132	DOPRAVNÍ ZNAČKY ZÁKLADNÍ VELIKOSTI OCELOVÉ FÓLIE TR 2 - MONTÁŽ S PŘEMÍSTĚNÍM	KUS	5,000	5,000	0,000	330,00	1 650,00	0,00	0,00	1 650,00	0,00	0,00
		Původní množství: Svislé dopravní značení osazení původního SDZ - - na nový sloupek - 1 značka/1 sloupek: 4 = 4,000 => A - na původní sloupek - 1 značka/1 sloupek: 1 = 1,000 => B Celkem: A+B = 5,000 => C											
78	914133.a	DOPRAVNÍ ZNAČKY ZÁKLADNÍ VELIKOSTI OCELOVÉ FÓLIE TR 2 - DEMONTÁŽ POZN.: Povinný odkup zhotovitelem!	KUS	19,000	19,000	0,000	94,00	1 786,00	0,00	0,00	1 786,00	0,00	0,00
		Původní množství: Svislé dopravní značení demontáž původního SDZ - - 1 značka/1 sloupek: 2+10 = 12,000 => A - 2 značky/1 sloupek: 2*2 = 4,000 => B - 3 značky/1 sloupek: 1*3 = 3,000 => C Celkem: A+B+C = 19,000 => D											
79	914133.b	DOPRAVNÍ ZNAČKY ZÁKLADNÍ VELIKOSTI OCELOVÉ FÓLIE TR 2 - DEMONTÁŽ s uskladněním pro zpětné použití	KUS	3,000	3,000	0,000	94,00	282,00	0,00	0,00	282,00	0,00	0,00
		Původní množství: Svislé dopravní značení demontáž původního SDZ - - 1 značka/1 sloupek: 1 = 1,000 => A - 2 značky/1 sloupek: 2*1 = 2,000 => B Celkem: A+B = 3,000 => C											
80	914231	DOPRAVNÍ ZNAČKY ZVĚŠENÉ VELIKOSTI OCELOVÉ FÓLIE TR 2 - DODÁVKA A MONTÁŽ IPŠ s rámečkem	KUS	2,000	2,000	0,000	1 177,00	2 354,00	0,00	0,00	2 354,00	0,00	0,00
		Původní množství:											

Soupis prací SO po všech změnách													
Název stavby: III/10114 Vestec-Libeň							ZMĚNA SOUPISU PRACÍ (SO/PS)						
Číslo a název SO/PS: SO 101 - Silnice III/10114							101/01						
Číslo a název rozpočtu: SO 101 - Silnice III/10114							celkem po všech změnách						
Pol. č. pol.	Kód položky	Název položky	m.j.	Množství ve Smlouvě	Množství ve Změně	Množství rozdílu	Cena za m.j. v Kč	Cena celkem ve Smlouvě v Kč	Změny záporné v Kč	Změny kladné v Kč	Cena celkem ve Změně v Kč	Rozdíl cen celkem v Kč	Rozdíl cen celkem v %
		Svislé dopravní značení osazení nového SDZ - - na nový sloupek - 1 značka/1 sloupek: 2 = 2,000 => A											
81	914431.R	DOPRAVNÍ ZNAČKY 100X200CM OCELOVÉ FÓLIE TR 2 - DODÁVKA A MONTÁŽ rozměr nové značky 1,0 x 2,0 m - IS9b (plech) Původní množství: Svislé dopravní značení osazení nového SDZ - - na nový sloupek - 1 značka/2 sloupky: 2 = 2,000 => A	KUS	2,000	2,000	0,000	14 128,00	28 256,00	0,00	0,00	28 256,00	0,00	0,00
82	914523	DOPRAV. ZNAČ. VELKOPLOŠ. OCEL. LAMELY FÓLIE TR 2 - DEMONTÁŽ POZN.: Povinný odkup zhotovitelem! Původní množství: Svislé dopravní značení demontáž stáv. velkoplošné IS9b orient. rozm. 3x4m: 2*3,0*4,0 = 24,000 => A	M2	24,000	24,000	0,000	612,00	14 688,00	0,00	0,00	14 688,00	0,00	0,00
83	914913	SLOUPKY A STOJKY DZ Z OCEL. TRUBEK ZABETON. DEMONTÁŽ POZN.: Povinný odkup kovového materiálu zhotovitelem! Ostatní vč. likvidace (malé množství) Původní množství: Svislé dopravní značení demontáž původních sloupků SDZ (část přesun): 2+1+1+1+1 = 6,000 => A	KUS	6,000	6,000	0,000	283,00	1 698,00	0,00	0,00	1 698,00	0,00	0,00
84	914921	SLOUPKY A STOJKY DOPRAVNÍCH ZNAČEK Z OCEL. TRUBEK DO PATKY - DODÁVKA A MONTÁŽ Původní množství: Svislé dopravní značení nové sloupky SDZ - - k novým značkám: 4+2+2*2 = 10,000 => A - k původním značkám: 4 = 4,000 => B Celkem: A+B = 14,000 => C	KUS	14,000	14,000	0,000	2 496,00	34 944,00	0,00	0,00	34 944,00	0,00	0,00
85	914922	SLOUPKY A STOJKY DZ Z OCEL. TRUBEK DO PATKY MONTÁŽ S PŘESUNEM Původní množství: Svislé dopravní značení montáž původních sloupků SDZ (přesun): 1 = 1,000 => A	KUS	1,000	1,000	0,000	2 496,00	2 496,00	0,00	0,00	2 496,00	0,00	0,00
86	914983	SLOUPKY A STOJKY DZ Z PŘÍHRAD. KONSTR. DEMONTÁŽ POZN.: Povinný odkup kovového materiálu zhotovitelem! Ostatní vč. likvidace (malé množství) Původní množství: Svislé dopravní značení demontáž stáv. velkoplošné IS9b - sloupky: 2*2 = 4,000 => A	KUS	4,000	4,000	0,000	26 843,00	107 372,00	0,00	0,00	107 372,00	0,00	0,00
87	915111	VODOROVNÉ DOPRAVNÍ ZNAČENÍ BARVOU HLADKÉ - DODÁVKA A POKLÁDKA 1. fáze VDZ, vč. vyznačení (vč. příp. vyznačení operativního místa pro realizaci VDZ za provozu, dle TP66) Původní množství: Vodorovné dopravní značení - - podélné, příčné a šikmé čáry: 1500 = 1500,000 => A - přechod pro chodce - V7a: 140 = 140,000 => B - trojúhelníky - V17: 2 = 2,000 => C - symbol SDZ - Dej přednost v jíždě: 1,5 = 1,500 => D - zastávka BUS 3x16 m - V11a: 10*8,5 = 85,000 => E Celkem: A+B+C+D+E = 1728,500 => F	M2	1 728,500	1 728,500	0,000	99,00	171 121,50	0,00	0,00	171 121,50	0,00	0,00
88	915211	VODOROVNÉ DOPRAVNÍ ZNAČENÍ PLASTEM HLADKÉ - DODÁVKA A POKLÁDKA 2. fáze VDZ (vč. vyznačení operativního místa pro realizaci VDZ za provozu, dle TP66) Původní množství: Vodorovné dopravní značení - - přechod pro chodce - V7a: 140 = 140,000 => A - trojúhelníky - V17: 2 = 2,000 => B - symbol SDZ - Dej přednost v jíždě: 1,5 = 1,500 => C - zastávka BUS 3x16 m - V11a: 10*8,5 = 85,000 => D Celkem: A+B+C+D = 228,500 => E	M2	228,500	228,500	0,000	250,00	57 125,00	0,00	0,00	57 125,00	0,00	0,00
89	915221	VODOR. DOPRAV. ZNAČ. PLASTEM STRUKTURÁLNÍ NEHLUČNÉ - DOD. A POKLÁDKA 2. fáze VDZ (vč. vyznačení operativního místa pro realizaci VDZ za provozu, dle TP66) s příp. provedením vodících čar mimo obec ve zvučící úpravě (dle požadavku DJ) Původní množství: Vodorovné dopravní značení - - podélné, příčné a šikmé čáry: 1500 = 1500,000 => A	M2	1 500,000	1 500,000	0,000	254,00	381 000,00	0,00	0,00	381 000,00	0,00	0,00
90	91552	VODOR. DOPRAV. ZNAČ. - PÍSMENA Původní množství: Vodorovné dopravní značení - - zastávka BUS 3x16 m - V11a: 10*2*3 = 60,000 => D	KUS	60,000	60,000	0,000	801,00	48 060,00	0,00	0,00	48 060,00	0,00	0,00
91	915621	VODOR. DOPRAV. ZNAČ. - KNOFUKY TRVALÉ ZAPUŠTENÉ - DOD. A POKLÁDKA Původní množství:	KUS	5,000	5,000	0,000	1 921,00	9 605,00	0,00	0,00	9 605,00	0,00	0,00

[illegible]

Soupis prací SO po všech změnách													
Název stavby: III/10114 Vestec-Libeň								ZMĚNA SOUPISU PRACÍ (SO/PS)					
Číslo a název SO/PS: SO 101 - Silnice III/10114								101/01					
Číslo a název rozpočtu: SO 101 - Silnice III/10114								celkem po všech změnách					
Pol. č. pol.	Kód položky	Název položky	m.j.	Množství ve Smlouvě	Množství ve Změně	Množství rozdílu	Cena za m.j. v Kč	Cena celkem ve Smlouvě v Kč	Změny záporné v Kč	Změny kladné v Kč	Cena celkem ve Změně v Kč	Rozdíl cen celkem v Kč	Rozdíl cen celkem v %
100	919111	ŘEZÁNÍ ASFALTOVÉHO KRYTÍ VOZOVEK TL DO 50MM zařiznutí hrany stávajícího asfaltu pro dobelení nové obrusné vrstvy	M	1 200,000	1 200,000	0,000	47,00	56 400,00	0,00	0,00	56 400,00	0,00	0,00
		Původní množství: spáry v asfaltové vozovce v místě napojení na stav a při pokládce po polovinách: 1200 = 1200,000 => A											
101	931324	TĚSNĚNÍ DILATAČ SPAR ASF ZÁLIVKOU MODIFIK PRŮŘ DO 400MM2 záливka spáry za horka typu N2 vč. provedení adhezního nátěru ploch před aplikací záливky (rozměry min. 12/25 mm)	M	1 200,000	1 200,000	0,000	71,00	85 200,00	0,00	0,00	85 200,00	0,00	0,00
		Původní množství: spáry v asfaltové vozovce v místě napojení na stav a při pokládce po polovinách: 1200 = 1200,000 => A											
102	935162	MIKROSTĚRBINOVÉ ŽLABY S PRERUŠOVANOU ŠTĚRBINOU S VNITŘNÍM SPÁDEM šířka 220 mm, třída zatížení D400, uložený do betonového lože s opěrou C20/25nXF3 (vykázáno zvlášť i pro vpuště a čistící kusy)	M	164,000	164,000	0,000	1 339,00	219 596,00	0,00	0,00	219 596,00	0,00	0,00
		Původní množství: Odvodnění a IS km 1,665 - 1,843 nový betonový štěrbinový žlab s vnitřním spádem: 177 = 177,000 => A odpočet žlabových vpustí a čistících kusů (dl. 1,0m): -8-5 = -13,000 => B Celkem: A+B = 164,000 => C											
103	935213	PŘEDLÁŽDĚNÍ ŽLABŮ Z TVÁRNIC ŠÍŘ DO 600MM vč. likvidace příp. odpadu (malé množství)	M	25,000	25,000	0,000	479,00	11 975,00	0,00	0,00	11 975,00	0,00	0,00
		Původní množství: Odvodnění a IS protišnění a výšková rektifikace betonové žlabovky do betonového lože C20/25nXF3: 25 = 25,000 => A											
104	93554	ŽLABY Z DÍLCŮ Z BETONU SVĚTLÉ ŠÍŘKY DO 250MM VČET MŘÍŽÍ šířky 220 mm, do betonového lože C20/25nXF3 (vykázáno zvlášť i pro vpuště), s litinovou mříží, třída zatížení D400, včetně připojení na stávající přípojku (náhrada za vybouraný stávající žlab - vč. příp. zemních prací)	M	21,000	21,000	0,000	6 296,00	132 216,00	0,00	0,00	132 216,00	0,00	0,00
		Původní množství: Odvodnění a IS km cca 2,950 nový betonový odvodňovací žlab: 22 = 22,000 => A odpočet žlabové vpustí (dl. 1,0m): -1 a -1,000 => B Celkem: A+B = 21,000 => C											
105	93818	OČIŠTĚNÍ ASFALT VOZOVEK ZAMETENÍM před provedením 2. fáze VOD (plošně), vč. likvidace odpadu	M2	33 000,000	33 000,000	0,000	4,00	132 000,00	0,00	0,00	132 000,00	0,00	0,00
		Původní množství: 33 000,000											
106	966168	BOURÁNÍ KONSTRUKCÍ ZE ŽELEZOBETONU S ODVOZEM DO 20KM vč. odvozu a uložení na recyklační středisko / trvalou skládku dle dispozic zhotovitele, vzdálenost uvedena orientačně	M3	4,500	4,500	0,000	8 790,00	39 555,00	0,00	0,00	39 555,00	0,00	0,00
		Původní množství: Bourací a zemní práce km 0,005 obnova trubiho propustku - vybourání stávajícího čela propustku - odhad (čerpáno dle skutečnosti): 1,5 = 1,500 => A km 3,490 obnova trubiho propustku - vybourání stávajícího čela propustku - odhad (čerpáno dle skutečnosti): 3,0 = 3,000 => B Celkem: A+B = 4,500 => C											
107	966358	BOURÁNÍ PROPUSTŮ Z TRUB DN DO 600MM vč. odvozu a uložení na recyklační středisko / trvalou skládku dle dispozic zhotovitele	M	28,500	28,500	0,000	1 940,00	55 290,00	0,00	0,00	55 290,00	0,00	0,00
		Původní množství: Bourací a zemní práce km 0,005 obnova trubiho propustku - vybourání stávajícího potrubí - odhad (čerpáno dle skutečnosti): 15,5 = 15,500 => A km 3,490 obnova trubiho propustku - vybourání stávajícího potrubí - odhad (čerpáno dle skutečnosti): 13,0 = 13,000 => B Celkem: A+B = 28,500 => C											
108	96653	ODSTRANĚNÍ ŽLABŮ Z DÍLCŮ (VČET ŠTĚRBINOVÝCH) ŠÍŘKY 200MM vč. odvozu a uložení na recyklační středisko / trvalou skládku dle dispozic zhotovitele, vzdálenost uvedena orientačně	M	20,000	20,000	0,000	1 758,00	35 160,00	0,00	0,00	35 160,00	0,00	0,00
		Původní množství: Bourací a zemní práce km cca 2,950 vybourání betonového odvodňovacího žlabu šířky 200 mm s litinovou mříží, včetně betonového lože: 20 = 20,000 => A											
109	96687	VYBOURÁNÍ ULIČNÍCH VPUSTÍ KOMPLETNÍCH vč. odvozu a uložení na recyklační středisko / trvalou skládku dle dispozic zhotovitele	KUS	9,000	9,000	0,000	2 496,00	22 464,00	0,00	0,00	22 464,00	0,00	0,00
		Původní množství:											

Soupis prací SO po všech změnách												
Název stavby: III/10114 Vestec-Libeň								ZMĚNA SOUPISU PRACÍ (SO/PS)				
Číslo a název SO/PS: SO 101 - Silnice III/10114								101/01				
Číslo a název rozpočtu: SO 101 - Silnice III/10114								celkem po všech změnách				

Poř. č. pol.	Kód položky	Název položky	m.j.	Množství ve Smlouvě	Množství ve Změně	Množství rozdílu	Cena za m.j. v Kč	Cena celkem ve Smlouvě v Kč	Změny záporné v Kč	Změny kladné v Kč	Cena celkem ve Změně v Kč	Rozdíl cen celkem v Kč	Rozdíl cen celkem v %
		Odvodnění a IS zrušení uliční vpusti, včetně přípojek, zemních prací: 8 = 8,000 => A vybourání horské vpusti, pročištění stávající přípojek, včetně zemních prací: 1 = 1,000 => B Celkem: A+B = 9,000 => C											
		Nové položky											
111	56216.N	VOZOVKOVÉ VRSTVY Z MATERIÁLŮ STABIL CEMENTEM TL DO 300MM	M2	0,000	507,000	507,000	756,25	0,00	0,00	383 418,75	383 418,75	383 418,75	100,00
		Původní množství: 0,000 ZBV č.04: 507,000											
112	21151.N	SANAČNÍ ŽEBRA Z LOMOVÉHO KAMENE		0,000	2 320,850	2 320,850	1 222,10	0,00	0,00	2 836 310,79	2 836 310,79	2 836 310,79	100,00
		Původní množství: 0,000 ZBV č.04: 2 320,850											
116	03R.N	Hloubení rýh 5 do 2000 mm v soudržných horninách třídy těžitelnosti I skupiny 1 a 2 objemu do 10 m3 při překopech inženýrských sítí různé		0,000	1 009,150	1 009,150	1 230,00	0,00	0,00	1 241 254,50	1 241 254,50	1 241 254,50	100,00
		Původní množství: 0,000 ZBV č.04: 1 009,150											
113	01R.N	Dočasné zajištění potrubí z PE DN do 200mm	M	0,000	672,500	672,500	319,00	0,00	0,00	214 527,50	214 527,50	214 527,50	100,00
		Původní množství: 0,000 ZBV č.04: 672,500											
115	02R.N	Dočasné zajištění kabelů a kabelových tratí ze 3 volně ložených kabelů	M	0,000	524,000	524,000	307,00	0,00	0,00	160 868,00	160 868,00	160 868,00	100,00
		Původní množství: 0,000 ZBV č.04: 524,000											
		Celkem						44 193 558,15	0,00		50 623 830,20	609 298,74	1,26

Krajská správa a údržba silnic Středočeského
kraje, příspěvková organizace

Karel Motal
Vedoucí oblasti Kladno
[redacted]
Zborovská 81/11
150 21 Praha 5 - Smíchov

Váš dopis zn./ze dne

Naše značka

01/Vestec/04.09.2023

Vyřizuje/tel.

Ing. Miroslav Žípek
[redacted]

V Strakonicih dne

04.09.2023

Stavba: III/10114 Vestec - Libeň

Oznámení o vyčerpání položek rozpočtu týkajících se lokálních sanací

Vážený pane inženýre,

Dle „Směrnice R-SM-36 upřesňující provádění změn závazků dle zákona č. 134/2016 o zadávání veřejných zakázek“ si Vás dovoluujeme upozornit, že v rámci provádění stavebních prací na zakázce III/10114 Vestec - Libeň došlo k vyčerpání množství položek projektové dokumentace týkajících se lokálních sanací.

V průběhu provádění stavebních prací po odstranění asfaltových konstrukčních vrstev probíhalo na stavbě místní šetření za účasti objednatele, TDI a autorského dozoru pro určení míst lokálních sanací. Tato místa byla zaznamenávána do stavebního deníku a následně geometricky zaměřena.

Na kontrolním dnu č. 2 konaném dne 30.8.2023 Zhotovitel upozornil Objednatele, že došlo k vyčerpání položky z předpokladu projektové dokumentace pro případné lokální sanace. Zároveň byly určeny další místa, kde bude zapotřebí provést lokální sanaci. Zástupce KSÚS SK p.o. vydal pokyn pokračovat v lokálních sanacích a bylo dohodnuto, že zhotovitel zašle oficiální oznámení s výše uvedeným.

Na základě výše uvedených skutečností Vás žádáme o vydání pokynu k dalšímu postupu Zhotovitele popřípadě k zpracování ZBV.

Jelikož se jedná pouze o upřesnění skutečného stavu na staveništi v porovnání s předpokladem projektové dokumentace navrhuje zhotovitel zařadit tuto změnu do Skupiny 1 – Vyhrazené změny a to jako Doměrek.

M - SILNICE a.s.

Sídlo: Husova 1697, 530 03 Pardubice
oblastní závod JIH: Trabantská 290/31,
190 15 Praha 9
provoz Strakonice: Heydukova 321
386 01 Strakonice

Společnost je zapsána v obchodním
rejstříku vedeném Krajským soudem
v Hradci Králové v oddílu B,
vložka č. 430

IČ: 421 96 868, **DIČ:** CZ42196868

bankovní spojení: Česká spořitelna, a.s.
pobočka Hradec Králové
číslo účtu: 1080015329/0800

telefon: [redacted]

e-mail: [redacted]

web: www.msilnice.cz

Vydání pokynu potřebujeme do 06.09.2023, aby bylo možné plynule pokračovat v provádění prací.

Zároveň sdělujeme, že v souvislosti s okolnostmi popsány v tomto Oznámení přijímáme veškerá rozumná opatření s cílem minimalizace negativních účinků popsanych okolností na provádění Díla. I přesto si Vás dovoluujeme upozornit, že výše uvedené skutečnosti mohou mít vliv na Dobu pro dokončení, Dobu pro uvedení do provozu a Cenu díla. Předpokládaná doba prodloužení je 8 dnů.

Jelikož se jedná pouze o upřesnění skutečného stavu na staveništi v porovnání s předpokladem projektové dokumentace navrhuje zhotovitel zařadit tuto změnu do Skupiny 1 – Vyhrazené změny a to jako Doměrek.

S pozdravem



Ing. Miroslav Žipek
Projektový manažer

Za TDI s návrhem souhlasí: Karel Šafrata



Za AD s návrhem souhlasí: Ing. Marek Pejchal



VÁŠ DOPIS ZNAČKY:

ZE DNE:

NAŠE ZNAČKA:

VYŘIZUJE:

Karel Šafrata

TEL.:

E-MAIL:

IDDS:

MÍSTO / DATUM: V Plzni 12. 10. 2023

M – Silnice a.s.
Oblastní závod JIH
Trabantská 290/31

190 15 Praha 9 - Satalice

ID DS:

III/10114 Vestec - Libeň

Stanovisko k ZBV č. 1

TD stavby souhlasí s předloženým ZBV, které se týká většího rozsahu prací.

Lokální sanace byly provedeny podle situace na stavbě v rozsahu, který byl odsouhlasen TD a AD za účasti objednatele a zaměřen geodeticky. Rozsah je řádně zdokumentován a zapsán ve stavebním deníku.

S pozdravem

Karel Šafrata

Asistent správce stavby pro pozemní komunikace

M-SILNICE a.s.
oblastní závod JIH
Trabantská 290/31
190 15 Praha 9 – Satalice

Váš dopis značky/ze dne

Naše značka

Vyřizuje

Misto a datum odeslání

Ing. Pejchal

Praha, 11.10.2023

Věc: III/10114 Vestec – Libeň – PD

Stanovisko AD k ZBV

AD stavby **souhlasí** s předloženým ZBV, které se týká většího rozsahu sanací.

Rozsah sanací uvedený v PD byl pouze odhadovaný, skutečný rozsah byl dál aktuální situací zjištěnou přímo na stavbě. Tato místa byla řádně zdokumentována a následně zapsána do stavebního deníku.



Souhrn geodetického zaměření ZBV 01									
					m2	odkop		uložení	
č. protokolu	staničení	staničení	délka	šířky	plocha	hl	m3	hl (m)	m3
2	0,35	0,40	48,00	2,80	135,00	0,50	67,50	0,50	67,50
2	0,35	0,41	60,00	2,80	167,00	0,50	83,50	0,50	83,50
2	0,40	0,60	202,00	2,80	564,00	0,90	507,60	0,90	507,60
2	0,41	0,60	191,00	2,90	541,00	0,90	486,90	0,90	486,90
2	1,06	1,26	201,00	2,80	567,00	0,50	283,50	0,50	283,50
2	1,56	1,62	56,00	2,80	167,00	0,50	83,50	0,50	83,50
3	1,13	1,19	61,00	2,80	173,00	0,50	86,50	0,50	86,50
3	1,40	1,50	109,00	2,80	307,00	0,50	153,50	0,50	153,50
3	kruhový objezd			2,80	78,00	0,50	39,00	0,50	39,00
4	0,08	0,15	76,00	213,00	213,00	0,50	106,50	0,50	106,50
4	0,15	0,35	201,00	2,80	562,00	0,50	281,00	0,50	281,00
4	1,33	1,55	211,00	3,00	382,00	0,50	191,00	0,50	191,00
4	1,55	1,58	36,00	2,80	188,00	0,50	94,00	0,50	94,00
8				2,80	108,00	0,50	54,00	0,50	54,00
11				2,80	86,00	0,50	43,00	0,50	43,00
14	2,58	2,60	20,00	2,90	40,00	0,50	20,00	0,50	20,00
14	2,61	2,65	39,00	2,80	84,00	0,50	42,00	0,50	42,00
14	2,69	2,76	63,00	2,80	189,00	0,90	170,10	0,90	170,00

PD+ZBV 01	4 551,00	m2	2 793,00	m3
PD (smluvní rozsah)	4 400,00	m2	2 200,00	m3
(ZBV)	151,00	m2	593,00	m3

III/10114 VESTEC - LIBEŇ

Zaměřovací protokol č. 2

zakázkové číslo: 116/2023

Datum měření: 23.8.2023

Popis prací: V průběhu stavby byl zaměřen obvod **sanací**. Ze zaměření byla určena výměra a kubatura sanace.

Použité přístroje: Trimble GNSS R12i

Přesnost měření: Charakteristikou přesnosti souřadnic je v poloze základní směrodatná souřadnicová odchylka σ_{xy} . Pro podrobné body je určena $\sigma_{xy} = 0.02\text{m}$

Zpracování měření: Zpracování měření bylo provedeno v programu Kokeš v. 12.53

Souř. systém: S-JTSK

Výškový systém: Bpv

Měřítko situací: 1:1000

Výměry ze zaměření:

SANACE:					
orientace	staničení od	staničení do	délka	plocha	hloubka sanace
	km	km	m	m ²	m
vpravo	0.354	0.402	48	135	0.50
vlevo	0.346	0.406	60	167	0.50
vpravo	0.402	0.604	202	564	0.90
vlevo	0.406	0.597	191	541	0.90
vlevo	1.058	1.259	201	567	0.50
vpravo	1.564	1.620	56	167	0.50
			celkem:	2141	

Přílohy: situace zaměření

Náležitosti a přesnosti odpovídá právním předpisům
a podmínkám písemně dohodnutým s objednatelem

Zpracoval: Ing. Lukáš Weiss

Převzal dne:

Předal dne: 23.08.2023

č.j.: 133/2023

Jméno:

Jméno: Ing. Lukáš Weiss

Podpis:

Podpis:



III/10114 VESTEC - LIBEŇ

Zaměřovací protokol č. 3

zakázkové číslo: 116/2023

Datum měření: 25.8.2023

Popis prací: V průběhu stavby byl zaměřen obvod **sanací**. Ze zaměření byla určena výměra a kubatura sanace.

Použité přístroje: Trimble GNSS R12i

Přesnost měření: Charakteristikou přesnosti souřadnic je v poloze základní směrodatná souřadnicová odchylka σ_{xy} . Pro podrobné body je určena $\sigma_{xy} = 0.02\text{m}$

Zpracování měření: Zpracování měření bylo provedeno v programu Kokeš v. 12.53

Souř. systém: S-JTSK

Výškový systém: Bpv

Měřítko situací: 1:1000

Výměry ze zaměření:

SANACE:					
orientace	staničení od	staničení do	délka	plocha	hloubka sanace
	km	km	m	m ²	m
vpravo	1.125	1.186	61	173	0.50
	Kruhový objezd			78	0.50
vpravo	1.395	1.504	109	307	0.50
				558	

Přílohy: situace zaměření

Náležitosti a přesnosti odpovídá právním předpisům
a podmínkám písemně dohodnutým s objednatelem

Převzal dne:

Jméno:

Podpis:


Zpracoval: Ing. Lukáš Weiss

Předal dne: 25.08.2023

č.j.: 133/2023

Jméno: Ing. Lukáš Weiss

Podpis:

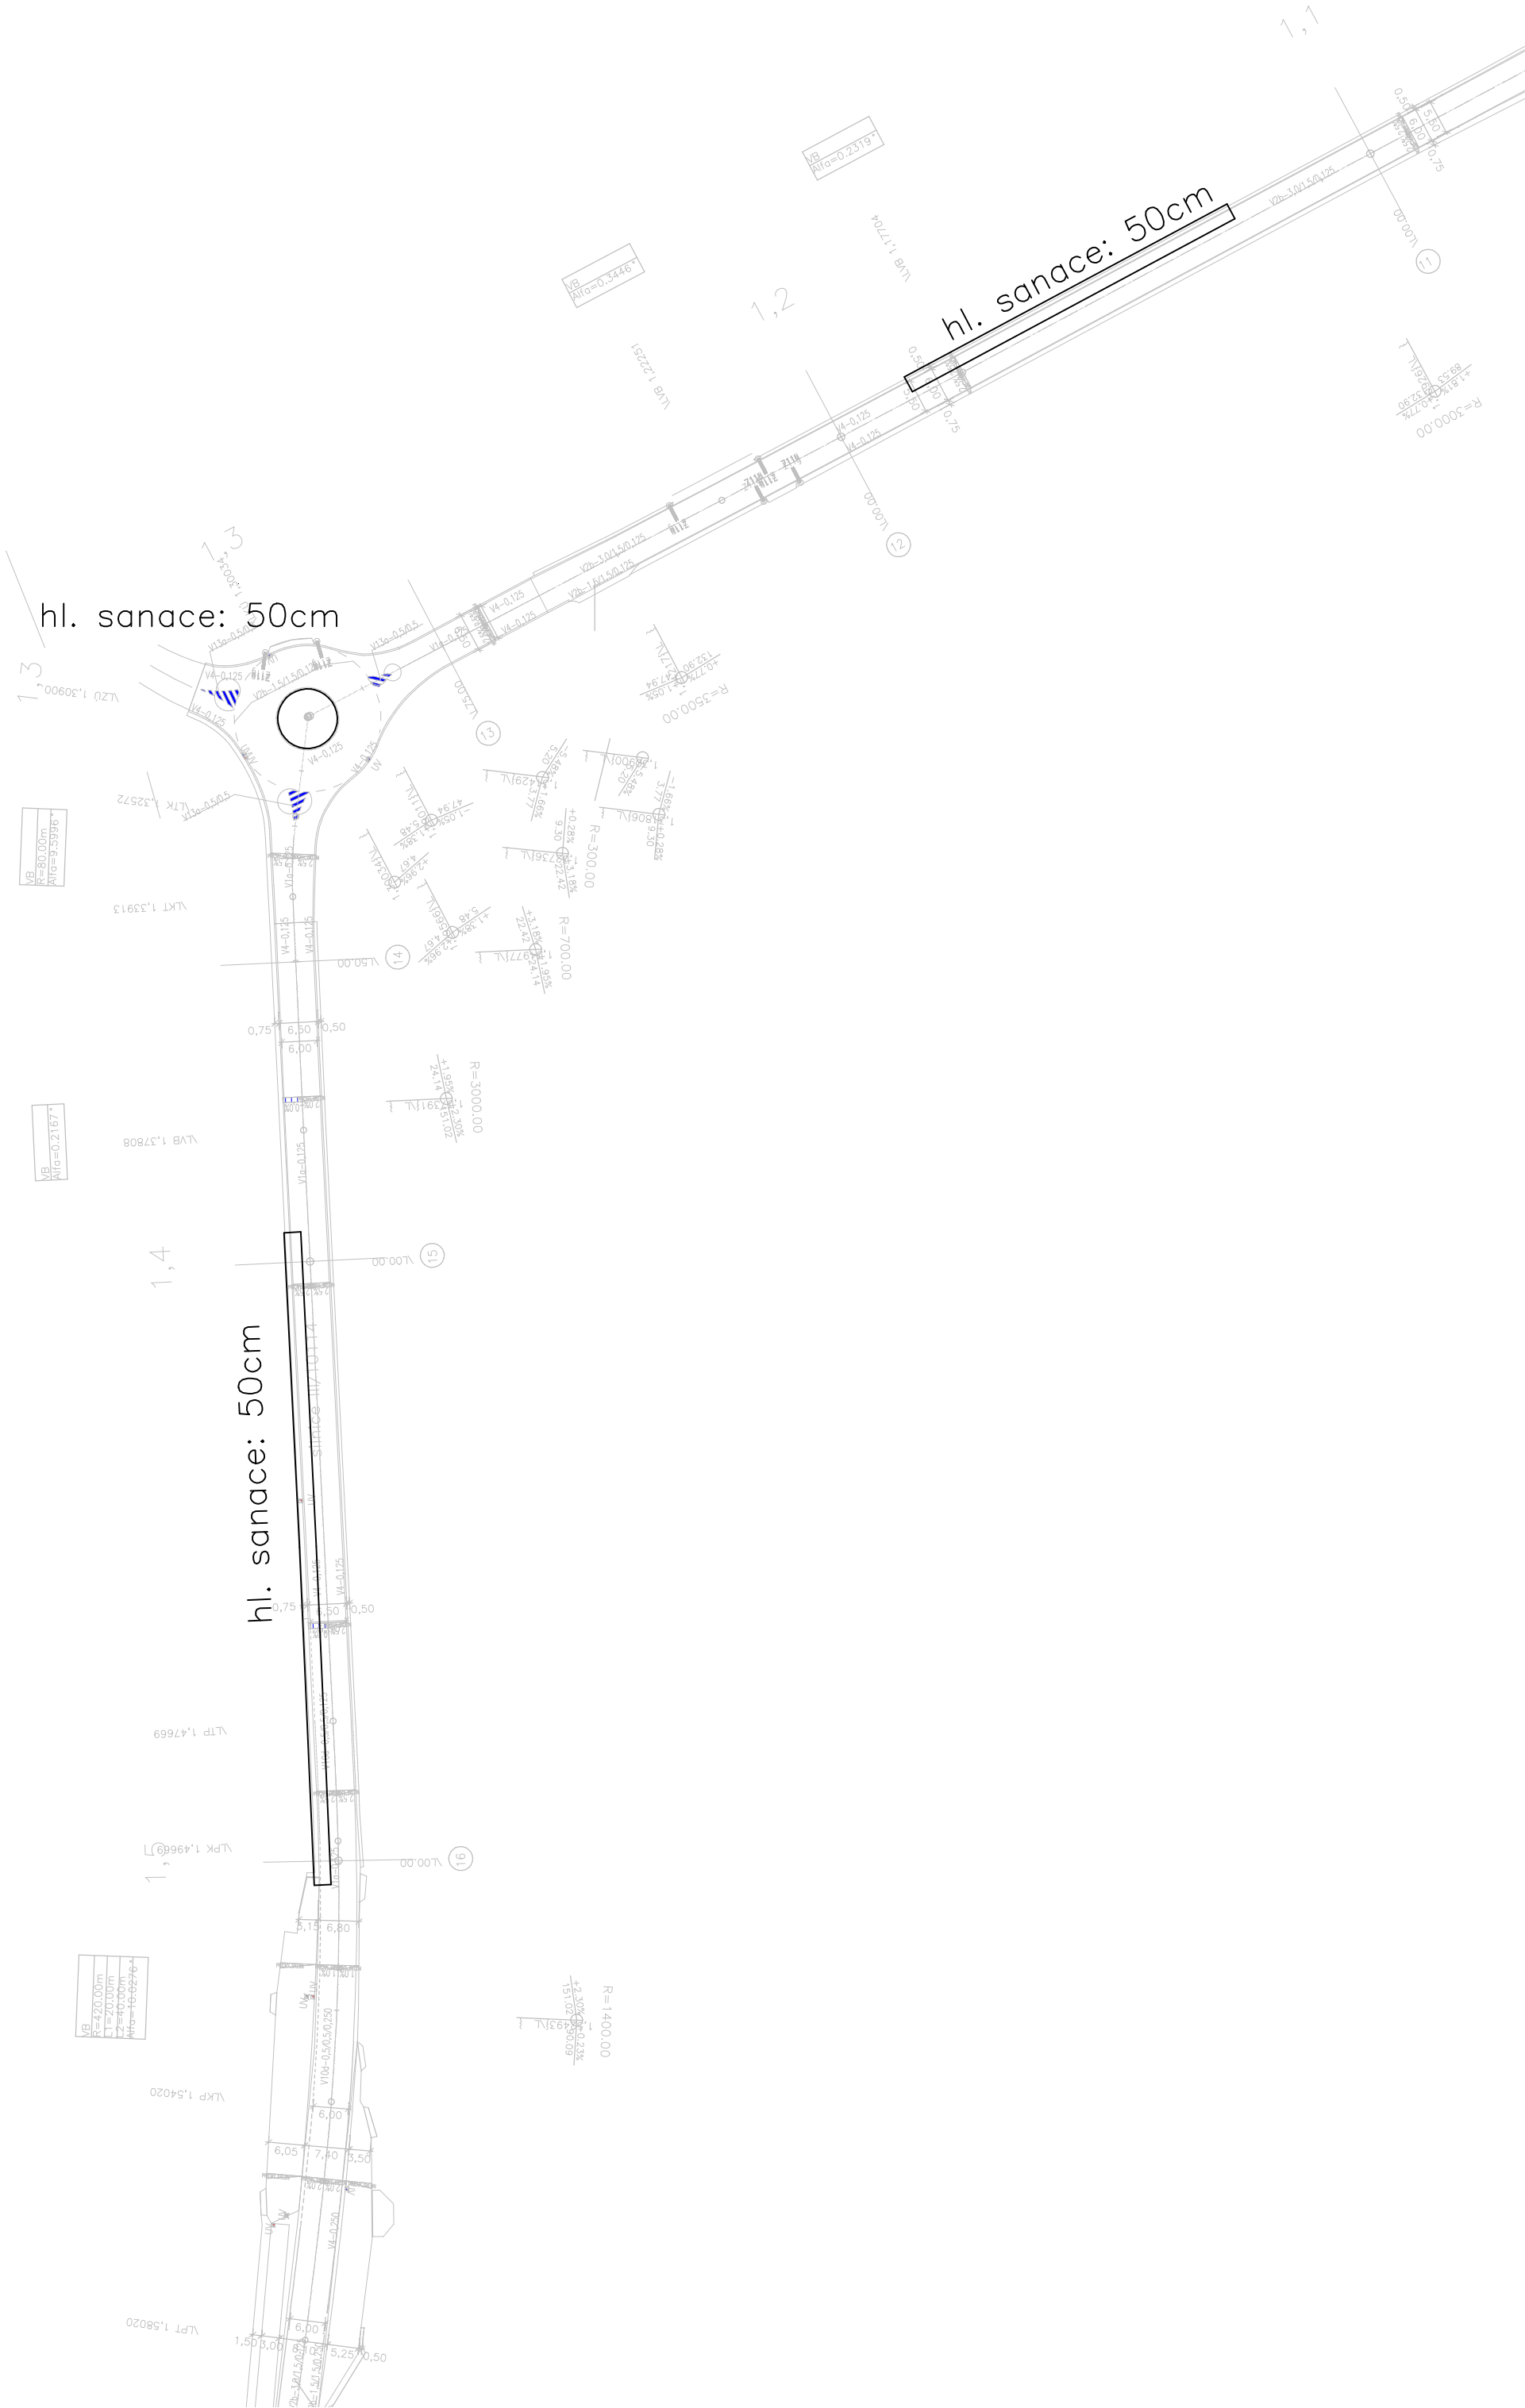

III/10114 VESTEC - LIBEŇ

Zaměřovací protokol č. 4

zakázkové číslo: 116/2023

Datum měření: 7.9.2023

Popis prací: V průběhu stavby byl zaměřen obvod **sanací**. Ze zaměření byla určena výměra a kubatura sanace.

Použité přístroje: Trimble GNSS R12i

Přesnost měření: Charakteristikou přesnosti souřadnic je v poloze základní směrodatná souřadnicová odchylka σ_{xy} . Pro podrobné body je určena $\sigma_{xy} = 0.02\text{m}$

Zpracování měření: Zpracování měření bylo provedeno v programu Kokeš v. 12.53

Souř. systém: S-JTSK

Výškový systém: Bpv

Měřítko situací: 1:600

Výměry ze zaměření:

SANACE:					
orientace	staničení od	staničení do	délka	plocha	hloubka sanace
	km	km	m	m ²	m
vpravo	0.077	0.153	76	213	0.50
vpravo	0.153	0.354	201	562	0.50
vlevo	1.334	1.545	211	382	0.50
vpravo	1.545	1.581	36	188	0.50
celkem:			775		

Přílohy: situace zaměření

Náležitosti a přesnosti odpovídá právním předpisům
a podmínkám písemně dohodnutým s objednatelem

Zpracoval: Ing. Lukáš Weiss

Převzal dne:

Předal dne:

7.9.2023

č.j.: 133/2023

Jméno:

Jméno:


Ing. Lukáš Weiss

Podpis:

Podpis:

VB
R=80.00m
Alfa=9.5996°

VB
Alfa=0.2167°

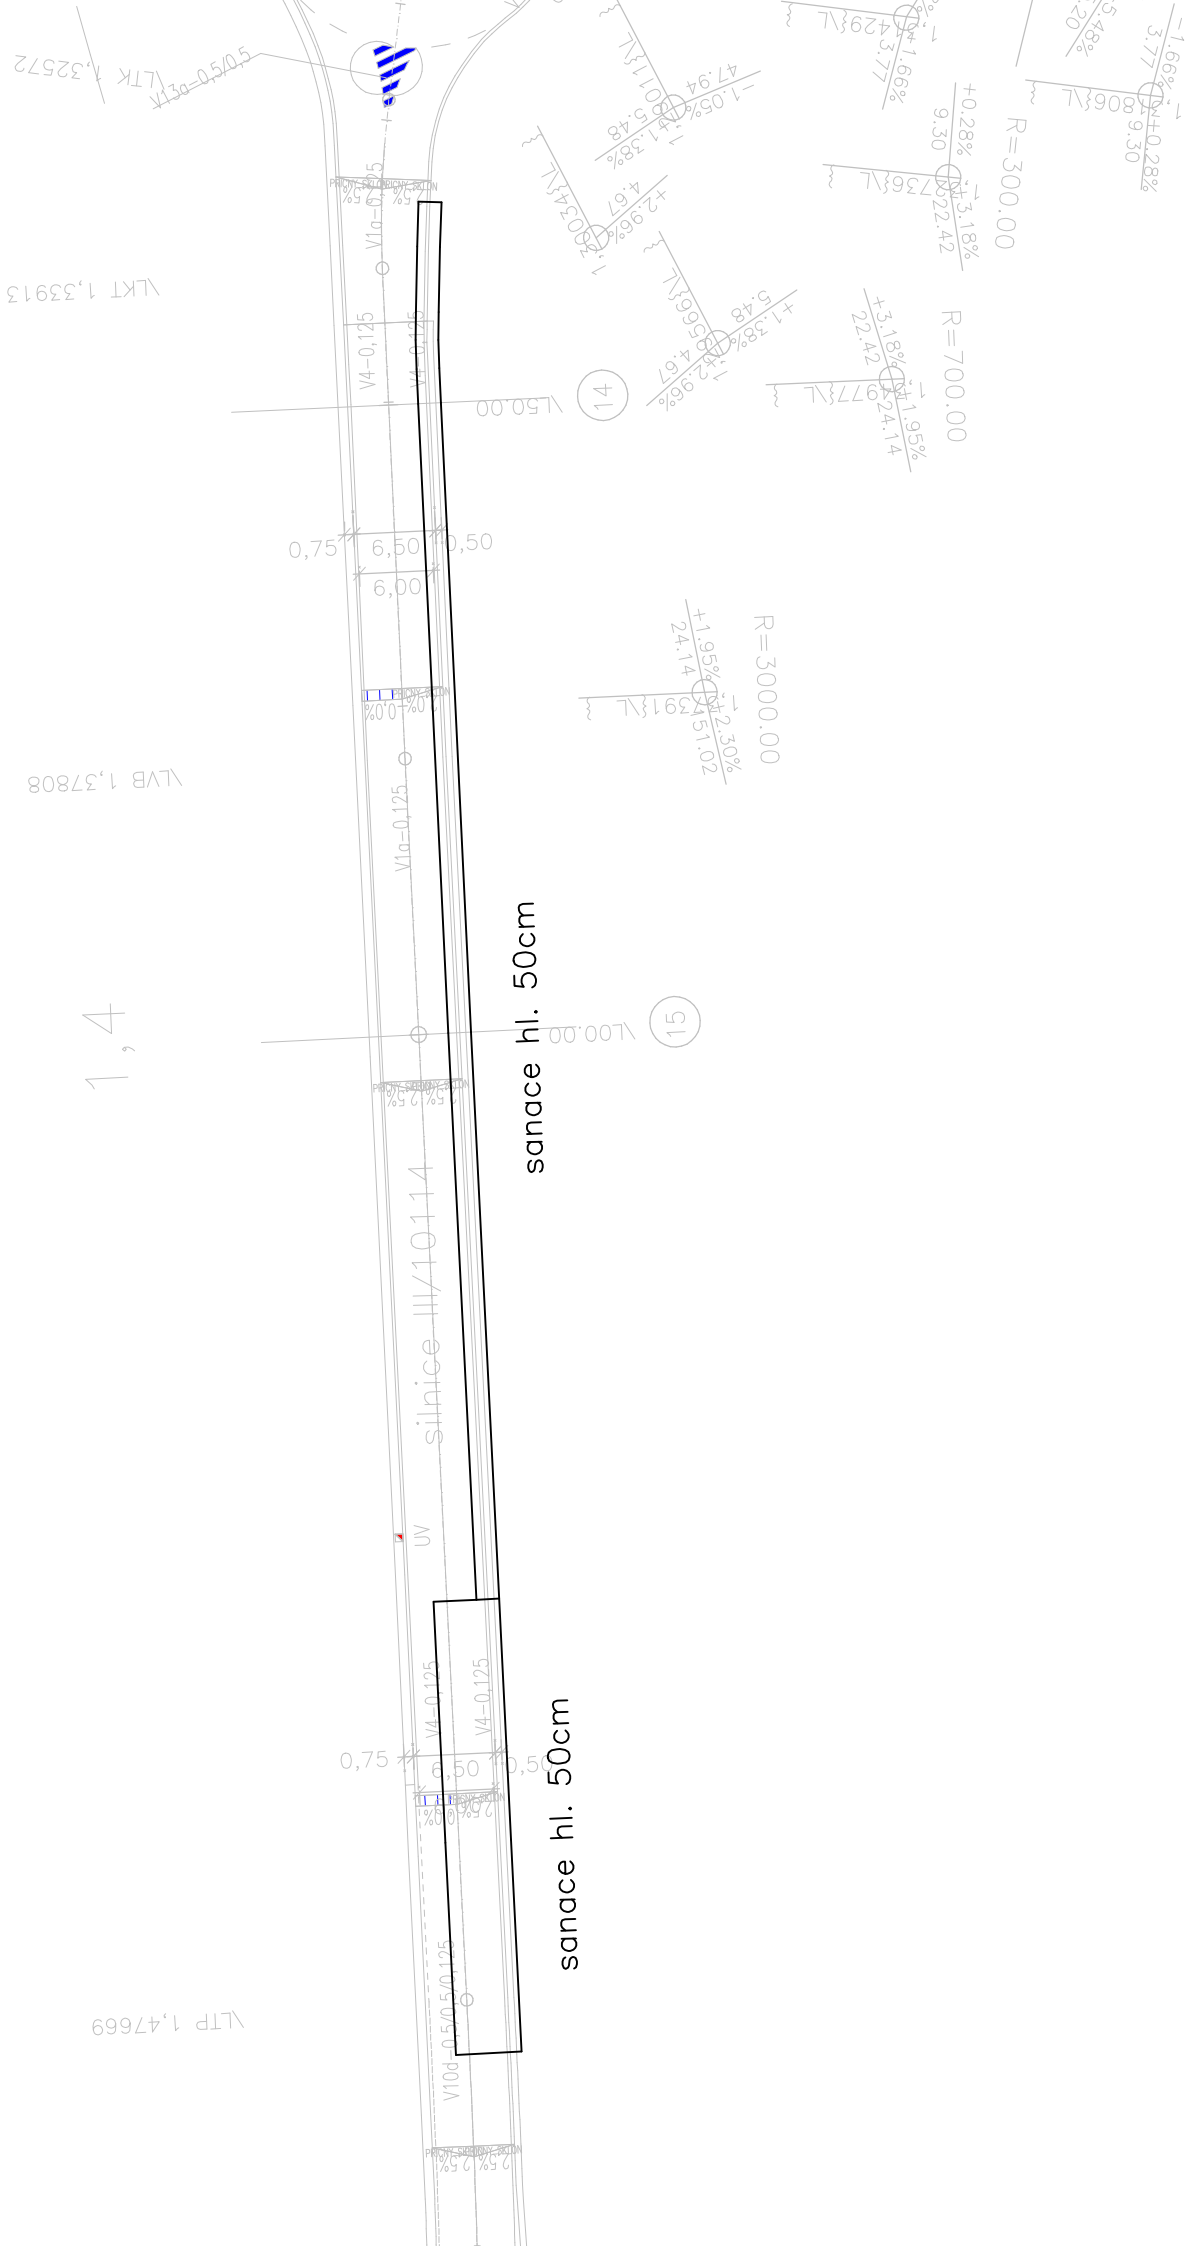

III/10114 VESTEC - LIBEŇ

Zaměřovací protokol č. 8

zakázkové číslo: 116/2023

Datum měření: **16.10.2023**

Popis prací: V průběhu stavby byl zaměřen obvod **sanací**. Ze zaměření byla určena výměra a kubatura sanace.

Použité přístroje: Trimble GNSS R12i

Přesnost měření: Charakteristikou přesnosti souřadnic je v poloze základní směrodatná souřadnicová odchylka σ_{xy} . Pro podrobné body je určena $\sigma_{xy} = 0.02\text{m}$

Zpracování měření: Zpracování měření bylo provedeno v programu Kokeš v. 12.53

Souř. systém: S-JTSK

Výškový systém: Bpv

Měřítko situací: 1:600

Výměry ze zaměření:

SANACE:								
označení dle situace	plocha ACP	tl. ACP	plocha Šda 0/32	tl. Šda 0/32	plocha Šda 0/63	tl. Šda 0/63	plocha SC	tl. SC
	m ²	m	m ²	m	m ²	m	m ²	m
S1	53	0.06						
S2	128	0.06						
S3	115	0.06	115	0.15				
S4	108	0.06	108	0.20	108	0.50		
S5	24	0.06						
S6							42	0.20
S7	175	0.06						
S8	124	0.06						
S9	233	0.06						
celkem	960		223		108		42	

Přílohy: situace zaměření

Náležitostmi a přesností odpovídá právním předpisům a podmínkám písemně dohodnutým s objednatelem

Zpracoval: Ing. Lukáš Weiss

Převzal dne:

Předal dne: **16.10.2023**


č.j.: 133/2023

Jméno:

Jméno: **Ing. Lukáš Weiss**

Podpis:

Podpis:

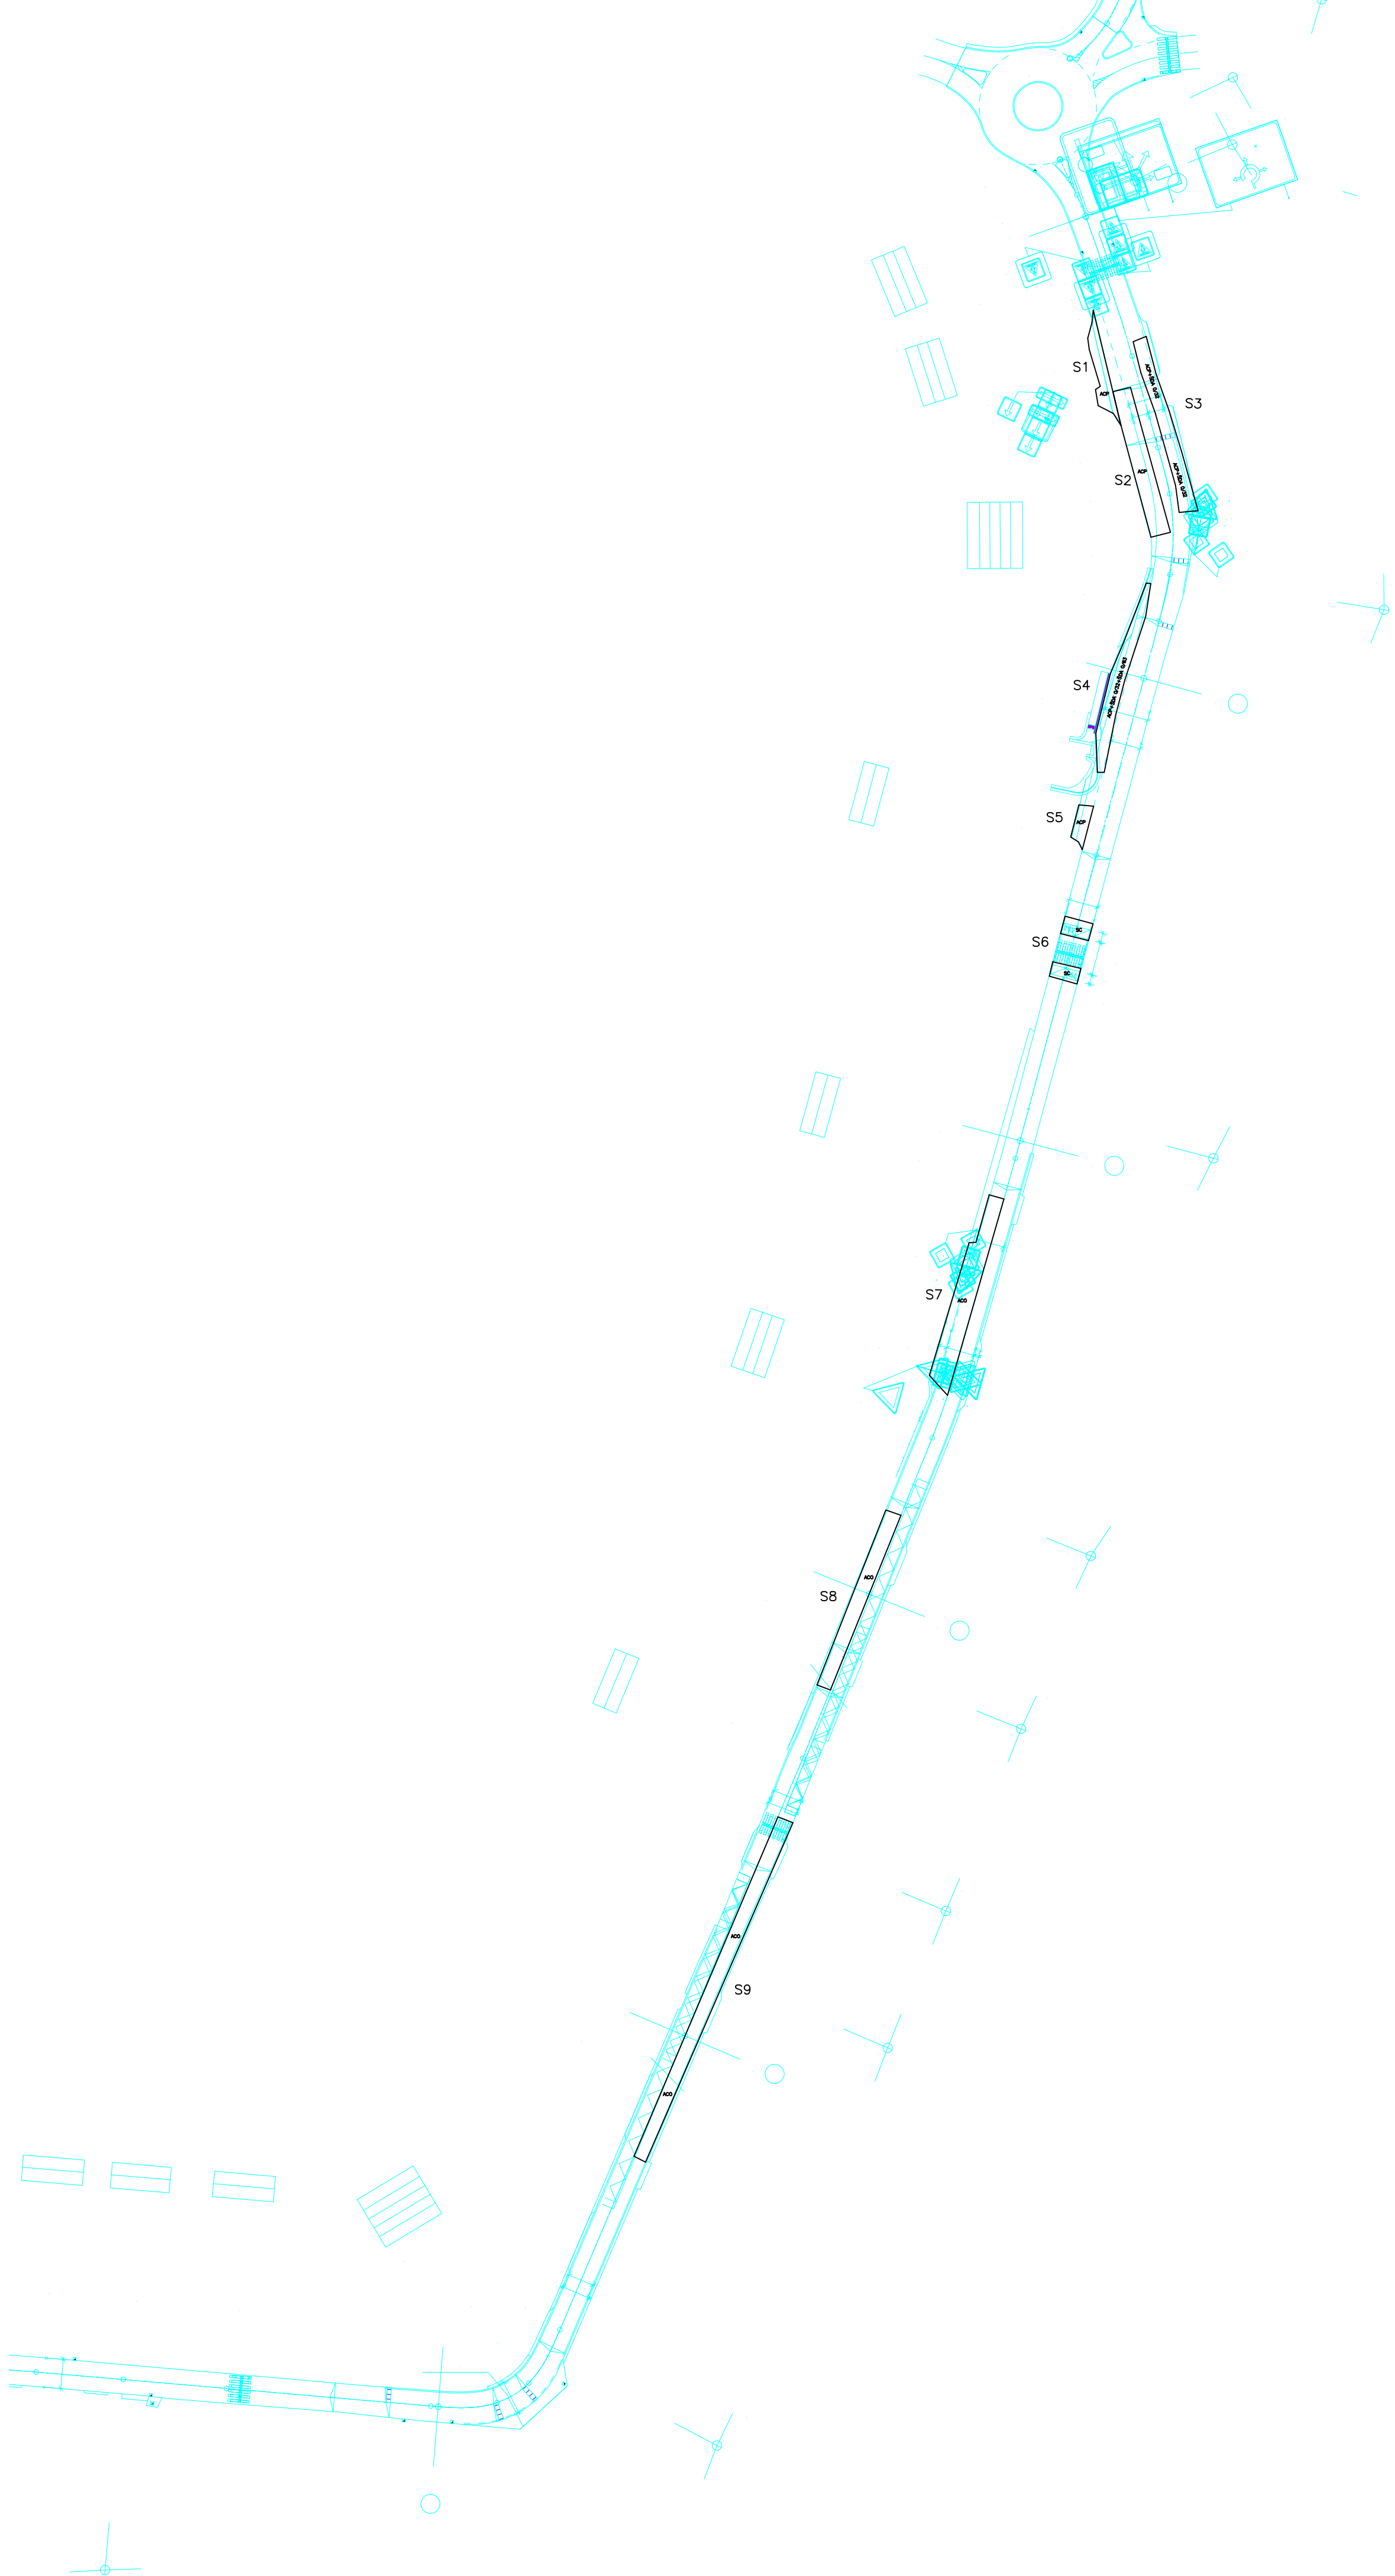



kancelář: Na Pankráci 58/1062

140 00 Praha 4

tel.:

e-mail:

www: www.pragama.cz

III/10114 VESTEC - LIBEŇ Zaměřovací protokol č. 11

zakázkové číslo: 116/2023

Datum měření: 2.11.2023

Popis prací: V průběhu stavby byl zaměřen obvod **sanací**. Ze zaměření byla určena výměra a kubatura sanace.

Použité přístroje: Trimble GNSS R12i

Přesnost měření: Charakteristikou přesnosti souřadnic je v poloze základní směrodatná souřadnicová odchylka σ_{xy} . Pro podrobné body je určena $\sigma_{xy} = 0.02m$

Zpracování měření: Zpracování měření bylo provedeno v programu Kokeš v. 12.53

Souř. systém: S-JTSK


Výškový systém: Bpv

Měřítko situací: 1:600

Výměry ze zaměření:

označení dle situace	plocha ACP	tl. ACP	Výměna AZ 0,5m	plocha Šda 0/32	tl. Šda 0/32	plocha Šda 0/63	tl. Šda 0/63	plocha SC	tl. SC	pozn.
	m2	m		m2	m	m2	m	m2	m	
S10	24	0.06		24	0.20	24	0.20	24	0.20	
S11	204	0.06		204	0.20	204	0.20	204	0.20	
S12	166	0.06		166	0.15					
S13	334	0.06		334	0.15					
S14	37	0.06	37	37	0.15	37	0.50			sanace aktivní zóny
S15	49	0.06	49	49	0.15	49	0.50			sanace aktivní zóny
S16	181	0.06		181	0.15					
S17	613	0.06		613	0.15					
celkem	1608		86	1608		314		228		

Přílohy: situace zaměření

 

Náležitosti a přesnosti odpovídá právním předpisům
a podmínkám písemně dohodnutým s objednatelem

Zpracoval: Ing. Lukáš Weiss

Předal dne: 2.11.2023

č.j.: 133/2023

Převzal dne:

Jméno:

Jméno: Ing. Lukáš Weiss

Podpis:

Podpis:

III/10114 VESTEC - LIBEŇ Zaměřovací protokol č. 14

zakázkové číslo: 116/2023

Datum měření: 15.5.2024 a 30.5.2024

Popis prací: V průběhu stavby byl zaměřen obvod frézování a sanací v km 2.150 - 2.780.
Ze zaměření byly určena výměra vyfrézované plochy a sanací

Použité přístroje: Trimble GNSS R12i

Přesnost měření: Charakteristikou přesnosti souřadnic je v poloze základní směrodatná souřadnicová odchylka σ_{xy} . Pro podrobné body je určena $\sigma_{xy} = 0.02\text{m}$

Zpracování měření: Zpracování měření bylo provedeno v programu Kokeš v. 12.53

Souř. systém: S-JTSK

Výškový systém: Bpv

Měřítko situací: 1:1000

Výměry ze zaměření:

SANACE:							
orientace	staničení od	staničení do	délka	šířka sanace	plocha	hloubka sanace	kubatura sanace
	km	km	m	m	m ²	m	m ³
vpravo	2.584	2.604	20	2.00	40	0.50	20
vlevo	2.610	2.649	39	2.15	84	0.50	42
vlevo	2.692	2.755	63	3.00	189	0.90	170
			celkem:		313		232

Frézování: 4277 m²

Přílohy: situace zaměření
protokoly výpočtu výměr

Náležitosti a přesnosti odpovídá právním předpisům
a podmínkám písemně dohodnutým s objednatelem

Převzal dne:

Jméno:

Podpis:

Zpracoval: Ing. Lukáš Weiss

Předal dne: 31.5.2024

č.j.: 133/2023

Jméno: Ing. Lukáš Weiss

Podpis:

