

Krycí list ZBV

Název Stavby dle SoD: III/10114 Vestec – Libeň Název stavebního objektu/provozního souboru (SO/PS): Silnice III/10114	Číslo SO/PS / / pořadí Změny SO/PS: SO 101 / 03	Číslo ZBV: 03
--	---	----------------------

Objednatel: Krajská správa a údržba silnic Středočeského kraje, příspěvková organizace
Zborovská 81/11, 150 00 Praha 5, Smíchov
IČ: 00066001

Zhotovitel: M - SILNICE a.s.
Husova 1697, 53003 Pardubice
IČ: 42196868

Rekapitulace ZBV č. 3 dle Skupin 1, 2, 3, 4, 5

ZBV č./ Skupina	Cena navrhovaných Změn záporných	Cena navrhovaných Změn kladných	Cena navrhovaných Změn záporných a Změn kladných celkem
3.1	0,00	110 214,00	110 214,00

ZBV č./ Skupina	Cena navrhovaných Změn záporných	Cena navrhovaných Změn kladných	Cena navrhovaných Změn záporných a Změn kladných celkem
3.2	0,00	0,00	0,00

ZBV č./ Skupina	Cena navrhovaných Změn záporných	Cena navrhovaných Změn kladných	Cena navrhovaných Změn záporných a Změn kladných celkem
3.3	0,00	198 731,00	198 731,00

ZBV č./ Skupina	Cena navrhovaných Změn záporných	Cena navrhovaných Změn kladných	Cena navrhovaných Změn záporných a Změn kladných celkem
3.4	0,00	0,00	0,00

ZBV č./ Skupina	Cena navrhovaných Změn záporných	Cena navrhovaných Změn kladných	Cena navrhovaných Změn záporných a Změn kladných celkem
3.5	0,00	0,00	0,00

ZBV č./ SUMA	Cena navrhovaných Změn záporných	Cena navrhovaných Změn kladných	Cena navrhovaných Změn záporných a Změn kladných celkem
3	0,00	308 945,00	308 945,00

Části ZBV se číslovají číslem ZBV, za kterým je tečka a index udávající číslo Skupiny.
Stejný systém číslování se používá pro jednotlivé Změnové listy (02)
a pro Rozpis ocenění změn položek (04).

ZBV - krycí list

Změnový list

Název Stavby dle SoD: III/10114 Vestec – Libeň		Číslo SO/PS / / pořadí Změny SO/PS:	Číslo ZBV / Skupina změny:
Název stavebního objektu/provozního souboru (SO/PS): Silnice III/10114		SO 101 / 03	03. 1
Strany smlouvy o dílo S-1949/00066001/2023 na realizaci uvedené Stavby uzavřené dne 07.07.2023 (dále jen Smlouva): Objednatel: Krajská správa a údržba silnic Středočeského kraje, příspěvková organizace se sídlem Zborovská 81/11, 150 00 Praha 5, Smíchov Zhotovitel: M - SILNICE a.s. se sídlem Husova 1697, 53003 Pardubice			
Přílohy Změnového listu:		Příjemce	
1. Krycí list	1	počet listů	Objednatel Zhotovitel Projektant (AD) Stavební dozor Supervize
2. Změnový list	4	počet listů	
3. Zápis o projednání ocenění soupisu prací	1	počet listů	
4. Rozpis ocenění Změn položek	2	počet listů	
5. Přehled zařazení změn do Skupin	1	počet listů	
6. Přehled dokladů	1	počet listů	
7. Soupis prací SO po všech změnách	12	počet listů	
Další doklady dle přehledu dokladů	10	počet listů	
Iniciátor Změny: Zhotovitel Předmět Změny: Zaměření skutečně provedených prací			
Při provádění stavebních prací došlo k vyčerpání smluvního množství položek projektové dokumentace týkajících se vrstvy ACP lokálních sanací, pracovní spáry v obrusné vrstvě a zřízení nových vpustí. PD předpokládala provést lokální sanace podkladních vrstev v množství cca 7% plochy. Po odfrézování asfaltových vrstev komunikace byly za účasti TDI a AD určeny konkrétní místa sanací čímž došlo k přečerpání množství položky č. 574E56 ASFALTOVÝ BETON PRO PODKLADNÍ VRSTVY ACP 16+,16S TL. 60MM. Dle PD v nadcházejících etapách tato položka již nebude čerpána, v konečném rozsahu dle skutečného zaměření je navýšení o 403 m2 viz. protokol ze dne 16.10.2023 a 2.11.2023. Jedná se o vyhrazenou změnu, která je podle čl. 5, odst. 5.1 písm. a), resp. podle čl. 7 Směrnice R-SM-36 Krajské správy a údržby silnic Středočeského kraje (účinnost od 01.01.2022) upřeshňující provádění změn závazků dle zákona č. 134/2016 Sb. o zadávání veřejných zakázek zařazena do Skupiny 1. Zároveň se jedná o práce, které nemění celkovou povahu veřejné zakázky. Z hlediska Zákona o zadávání veřejných zakázek č. 134/2016 Sb. tato Změna nepředstavuje vznik podstatné změny závazku a dle § 100 se jedná o vyhrazenou změnu.			
Údaje v Kč bez DPH:			
Cena navrhovaných Změn záporných	Cena navrhovaných Změn kladných	Cena navrhovaných Změn záporných a Změn kladných celkem	Součet absolutních hodnot Změn kladných a Změn záporných
0,00	110 214,00	110 214,00	110 214,00
Technická pomoc Objednatele:			
jméno	Bc. Martin Horešovský	podpis	

Podpis vyjadřuje souhlas se Změnou:			
Zhotovitel (stavbyvedoucí):	Jméno	Ing. Miroslav Žipek	podpis
Projektant (autorský dozor):	Jméno	Ing. Marek Pejchal	podpis
Stavební dozor:	Jméno	Karel Šafrata	podpis
Supervize (Regionální dotační kancelář):	Jméno		podpis
Zástupce Objednatele odpovědný za cenové projednání změny:	Jméno	Ing. Jaroslava Jurková	podpis
Zástupce Objednatele:	Jméno	Karel Motal	podpis
Objednatel a Zhotovitel se dohodli, že u tohoto SO/PS, který je součástí uvedené Stavby, budou provedeny Změny, jež jsou podrobně popsány, zdůvodněny, dokladovány a oceněny v Dokumentaci této Změny. Tento Změnový list představuje Dodatek Smlouvy o dílo. Smlouva se mění v rozsahu upraveném v tomto Změnovém listu. V ostatním zůstávají práva a povinnosti Objednatele a Zhotovitele sjednané ve Smlouvě nedotčeny. Na důkaz toho připojují příslušné osoby oprávněné jednat jménem nebo v zastoupení Objednatele a Zhotovitele své podpisy.			
Objednatel (Oprávněná osoba):	Jméno	Ing. Jan Fidler, Dis.	podpis
Zhotovitel:	Jméno	Mgr. Michal Kropáč	podpis
Zhotovitel:	Jméno	Ing. Zdeněk Babka	podpis

Změnový list

Název Stavby dle SoD: III/10114 Vestec – Libeň Název stavebního objektu/provozního souboru (SO/PS): Silnice III/10114		Číslo SO/PS / / pořadí Změny SO/PS: SO 101 / 03	Číslo ZBV / Skupina změny: 03. 3																								
Strany smlouvy o dílo S-1949/00066001/2023 na realizaci uvedené Stavby uzavřené dne 07.07.2023 (dále jen Smlouva): Objednatel: Krajská správa a údržba silnic Středočeského kraje, příspěvková organizace se sídlem Zborovská 81/11, 150 00 Praha 5, Smíchov Zhotovitel: M - SILNICE a.s. se sídlem Husova 1697, 53003 Pardubice																											
Přílohy Změnového listu: <table border="0"> <tr> <td>1. Krycí list</td> <td>1</td> <td>počet listů</td> </tr> <tr> <td>2. Změnový list</td> <td>4</td> <td>počet listů</td> </tr> <tr> <td>3. Zápis o projednání ocenění soupisu prací</td> <td>1</td> <td>počet listů</td> </tr> <tr> <td>4. Rozpis ocenění Změn položek</td> <td>2</td> <td>počet listů</td> </tr> <tr> <td>5. Přehled zařazení změn do Skupin</td> <td>1</td> <td>počet listů</td> </tr> <tr> <td>6. Přehled dokladů</td> <td>1</td> <td>počet listů</td> </tr> <tr> <td>7. Soupis prací SO po všech změnách</td> <td>12</td> <td>počet listů</td> </tr> <tr> <td>Další doklady dle přehledu dokladů</td> <td>10</td> <td>počet listů</td> </tr> </table>		1. Krycí list	1	počet listů	2. Změnový list	4	počet listů	3. Zápis o projednání ocenění soupisu prací	1	počet listů	4. Rozpis ocenění Změn položek	2	počet listů	5. Přehled zařazení změn do Skupin	1	počet listů	6. Přehled dokladů	1	počet listů	7. Soupis prací SO po všech změnách	12	počet listů	Další doklady dle přehledu dokladů	10	počet listů	Příjemce Objednatel Zhotovitel Projektant (AD) Stavební dozor Supervize	
1. Krycí list	1	počet listů																									
2. Změnový list	4	počet listů																									
3. Zápis o projednání ocenění soupisu prací	1	počet listů																									
4. Rozpis ocenění Změn položek	2	počet listů																									
5. Přehled zařazení změn do Skupin	1	počet listů																									
6. Přehled dokladů	1	počet listů																									
7. Soupis prací SO po všech změnách	12	počet listů																									
Další doklady dle přehledu dokladů	10	počet listů																									
Iniciátor Změny: Zhotovitel Předmět Změny: Zřízení nových kanalizačních vpustí Při provádění stavebních prací došlo k vyčerpání smluvního množství položek projektové dokumentace týkajících položky č. 89712 VPUST KANALIZAČNÍ ULIČNÍ KOMPLETNÍ Z BETONOVÝCH DÍLCŮ - při přesouvání stávajících ul. vpustí bylo zjištěno, že přesouvané vpustí jsou atypické ze zděného materiálu a nelze je přesunout, nýbrž pouze zrušit, za těchto okolností se zhotovitel a objednatel dohodli zřídit nové. Výše uvedené skutečnosti jsou pro zadavatele jednajícího s náležitou péčí nepředvídané, jelikož ve fázi příprav PD nebylo možné uvažovat se stávajícími atypickými zděnými vpustmi, které byly zastíženy až v době samotné realizace díla v průběhu provádění stavebních prací. Jedná se o změnu nepředvídanou, která je podle čl. 5, odst. 5.1 písm. c), resp. podle čl. 10 Směrnice R-SM-36 Krajské správy a údržby silnic Středočeského kraje (účinnost od 01.01.2022) upřesňující provádění změn závazků dle zákona č. 134/2016 Sb. o zadávání veřejných zakázek zařazena do Skupiny 3. Zároveň se jedná o práce, které nemění celkovou povahu veřejné zakázky. Z hlediska Zákona o zadávání veřejných zakázek č. 134/2016 Sb. tato Změna nepředstavuje vznik podstatné změny závazku a dle § 222 se jedná změnu nepředvídanou.																											
Údaje v Kč bez DPH:																											
Cena navrhovaných Změn záporných 0,00	Cena navrhovaných Změn kladných 198 731,00	Cena navrhovaných Změn záporných a Změn kladných celkem 198 731,00	Součet absolutních hodnot Změn kladných a Změn záporných 198 731,00																								
Technická pomoc Objednatele: jméno Bc. Martin Horešovský podpis																											

Podpis vyjadřuje souhlas se Změnou:			
Zhotovitel (stavbyvedoucí):	jméno	Ing. Miroslav Žípek	podpis
Projektant (autorský dozor):	jméno	Ing. Marek Pejchal	podpis
Stavební dozor:	jméno	Karel Šafrata	podpis
Supervize (Regionální dotační kancelář):	jméno		podpis
Zástupce Objednatele odpovědný za cenové projednání změny:	jméno	Ing. Jaroslava Jurková	podpis
Zástupce Objednatele:	jméno	Karel Motal	podpis
Objednatel a Zhotovitel se dohodli, že u tohoto SO/PS, který je součástí uvedené Stavby, budou provedeny Změny, jež jsou podrobně popsány, zdůvodněny, dokladovány a oceněny v Dokumentaci této Změny. Tento Změnový list představuje Dodatek Smlouvy o dílo. Smlouva se mění v rozsahu upraveném v tomto Změnovém listu. V ostatním zůstávají práva a povinnosti Objednatele a Zhotovitele sjednané ve Smlouvě nedotčeny. Na důkaz toho připojují příslušné osoby oprávněné jednat jménem nebo v zastoupení Objednatele a Zhotovitele své podpisy.			
Objednatel (Oprávněná osoba):	jméno	Ing. Jan Fidler, Dis.	podpis
Zhotovitel:	jméno	Mgr. Michal Kropáč	podpis
Zhotovitel:	jméno	Ing. Zdeněk Babka	podpis

ZÁPIS

**o projednání ocenění soupisu prací a ceny stavebního objektu/provozního souboru (SO/PS)
pro všechny skupiny - pro ZBV číslo: 03**

Název Stavby:	III/10114 Vestec – Libeň
Číslo SO/PS / číslo Změny SO/PS:	SO 101 / ZBV 03
Název stavebního objektu/provozního souboru (SO/PS):	Silnice III/10114

Údaje v Kč bez DPH

Cena SO/PS dle Smlouvy
1 - zadat
44 193 558,15

Poznámka: Cenu všech Změn záporných v předchozích Změnách na SO/PS a cenu navrhovaných Změn záporných na SO/PS je nutno zadávat se znaménkem mínus (-).

Cena SO/PS v předchozích ZBV:

Údaje v Kč bez DPH

	Cena všech Změn záporných v předchozích Změnách na SO/PS	Cena všech Změn kladných v předchozích Změnách na SO/PS	Cena SO/PS po všech předchozích Změnách	Rozdíl ceny SO/PS po všech předchozích Změnách a ve Smlouvě
2	3 - zadat	4 - zadat	5=1+3+4	6=5-1
stavební/montážní práce	0,00	655 729,67	44 849 287,82	655 729,67

Cena SO/PS v této ZBV a po této ZBV:

Údaje v Kč bez DPH

	Cena navrhovaných Změn záporných na SO/PS	Cena navrhovaných Změn kladných na SO/PS	Cena všech Změn kladných na SO/PS (předchozích a navrhovaných)	Cena všech Změn kladných na SO/PS k ceně SO/PS dle Smlouvy v %
7	8 - zadat	9 - zadat	10=4+9	11=10/1
stavební/montážní práce	0,00	308 945,00	964 674,67	2,18%

Cena SO/PS po této ZBV:

Údaje v Kč bez DPH

	Cena všech Změn záporných na SO/PS (předchozích a navrhovaných)	Cena SO/PS po této Změně	Rozdíl ceny SO/PS po této Změně oproti ceně SO/PS dle Smlouvy	Rozdíl ceny SO/PS po této Změně oproti ceně SO/PS dle Smlouvy v %
12	13=3+8	14=1+13+10	15=14-1	16=15/1
stavební/montážní práce	0,00	45 158 232,82	964 674,67	2,18%

Rozpis položek a cen Změny													
Název stavby dle SoD: III/10114 Vestec – Libeň Číslo a název SO/PS: Silnice III/10114 Číslo a název rozpočtu: Silnice III/10114								ZMĚNA SOUPISU PRACÍ (SO/PS)					
								SO 101					
								Skupina změn 01					
Poř. č. pol.	Kód položky	Název položky	m.j.	Množství ve Smlouvě	Množství po Změně	Množství rozdílu	Cena za m.j. v Kč	Cena celkem ve Smlouvě v Kč	Změny záporné v Kč	Změny kladné v Kč	Cena celkem po Změně v Kč	Rozdíl cen celkem v Kč	Podíl cen celkem v %
1	2	3	4	5	6	7	8	9	10	11	12	13	14
46	572113	INFILTRAČNÍ POSTŘÍK EMULZE DO 0,5KG/M2	M2	2 150,00	2 568,00	418,00	13,00	27 950,00	0,00	5 434,00	33 384,00	5 434,00	19,44
54	574E56	ASFALTOVÝ BETON PRO PODKLADNÍ VRSTVY ACP 16+, 16S TL. 60MM	M2	2 165,00	2 568,00	403,00	260,00	562 900,00	0,00	104 780,00	667 680,00	104 780,00	18,61
		Celkem								110 214,00		110 214,00	

Odpovědný zástupce Objednatele i odpovědný zástupce Zhotovitele odsouhlasují skladbu měněných položek i nových položek, včetně jejich výměr, vyjadřujících předkládanou změnu.
 Potvrzují zároveň skutečné provedení prací a oprávněnost změny.

Za Zhotovitele: Ing. Miroslav Žipek (stavbyvedoucí)

Za Objednatele: Karel Šafrata (TDS/TDI)

Podpis:

Podpis:

Rozpis položek a cen Změny

Název stavby dle SoD: III/10114 Vestec – Libeň

Číslo a název SO/PS: Silnice III/10114

Číslo a název rozpočtu: Silnice III/10114

ZMĚNA SOUPISU PRACÍ (SO/PS)

SO 101

Skupina změn 03

Poř. č. pol.	Kód položky	Název položky	m.j.	Množství ve Smlouvě	Množství po Změně	Množství rozdílu	Cena za m.j. v Kč	Cena celkem ve Smlouvě v Kč	Změny záporné v Kč	Změny kladné v Kč	Cena celkem po Změně v Kč	Rozdíl cen celkem v Kč	Podíl cen celkem v %
1	2	3	4	5	6	7	8	9	10	11	12	13	14
58	89712	VPUSTĚ KANALIZAČNÍ ULIČNÍ KOMPLETNÍ Z BETONOVÝCH DÍLCŮ	KUS	4,00	15,00	11,00	16 705,00	66 820,00	0,00	183 755,00	250 575,00	183 755,00	275,00
109	96687	VYBOURÁNÍ ULIČNÍCH VPUSTÍ KOMPLETNÍCH	KUS	9,00	15,00	6,00	2 496,00	22 464,00	0,00	14 976,00	37 440,00	14 976,00	66,67
Celkem										198 731,00		198 731,00	

Odpovědný zástupce Objednatele i odpovědný zástupce Zhotovitele odsouhlasují skladbu měněných položek i nových položek, včetně jejich výměr, vyjadřujících předkládanou změnu.

Potvrzují zároveň skutečné provedení prací a oprávněnost změny.

Za Zhotovitele: Ing. Miroslav Žipek (stavbyvedoucí)

Za Objednatele: Karel Šafrata (TDS/TDI)

Podpis:

Podpis:

PŘEHLED ZAŘAZENÍ ZMĚN DO SKUPIN

Název a evidenční číslo Stavby: III/10114 Vestec – Libeň

1	Přijátá smluvní částka bez rezervy a DPH	48 199 999,16
2=1+19+20	Aktuální smluvní částka (cena stavby)	49 164 673,83
	Aktuální smluvní částka (cena stavby) včetně DPH	59 489 255,33
3=(2/1)*100	Procento změny Přijaté smluvní částky	102,00%
4=(25/1)*100	Sledování vyhrazených změn (Skupina 1)	1,26%
5=(28/1)*100	Sledování záměny položek (Skupina 2)	0,00%

6=32+36	Suma Změn kladných a Změn záporných Skupiny 3 a Skupiny 4	245 161,93
7=(6/1)*100	Sledování limitu 30 % - součet Skupiny 3 a Skupiny 4	0,51%
8=1*0,3	Zákonný limit 30 % pro Skupinu 3 a Skupinu 4	14 459 999,75

12=(1)*0,15	Limit	7 229 999,87
13=(39)/(1)	Sledování limitu v %	0,00%
14=ABS(37)+(38)	Hodnota skupiny 5	0,00

[illegible]

Poznámka: Formulář má informativní charakter a zobrazuje stav k datu předložení Změnového listu.

Přehled dalších dokladů

Číslo ZBV:	03
Název stavby:	III/10114 Vestec – Libeň
Název stavebního objektu / provozního souboru (SO/PS):	Silnice III/10114
Číslo SO/PS / číslo změny SO/PS:	SO 101 / 03

Doklad	počet listů
07 Soupis prací SO po změnách	12
08. Oznámení zhotovitele vyčerpání položek rozpočtu ze dne 27.02.2024	2
09. Vyjádření AD ze dne 14.05.2024	1
10. Vyjádření TDI ze dne 15.05.2024	1
11. Pokyn k provedení ZBV ze dne 15.04.2024	2
12. Geodetický protokol zaměření č. 8	2
13. Geodetický protokol zaměření č. 11	2
Počet listů celkem	22

Soupis prací SO po všech změnách													
Název stavby: III/10114 Vestec-Liběň								ZMĚNA SOUPISU PRACÍ (SO/PS)					
Číslo a název SO/PS: SO 101 - Silnice III/10114								3					
Číslo a název rozpočtu: SO 101 - Silnice III/10114								celkem po všech změnách					
Pol. č. pol.	Kód položky	Název položky	m.j.	Množství ve Smlouvě	Množství ve Změně	Množství rozdílu	Cena za m.j. v Kč	Cena celkem ve Smlouvě v Kč	Změny záporné v Kč	Změny kladné v Kč	Cena celkem ve Změně v Kč	Rozdíl cen celkem v Kč	Rozdíl cen celkem v %
1	014102.a	POPLATKY ZA SKLÁDKU beton, železobeton	T	571,095	571,095	0,000	245,00	139 918,28	0,00	0,00	139 918,28	0,00	0,00
		Původní množství: dle pol. 113188: 11,4*2,4 = 27,360 => A dle pol. 11352: 1353*0,205 = 277,365 => B dle pol. 911C83: 14*0,69 = 9,660 => C dle pol. 91781: 1552*0,125 = 194,000 => D dle pol. 966168: 4,5*2,5 = 11,250 => E dle pol. 966358: 28,5*0,4*2,5 = 28,500 => F dle pol. 96653: 20*0,2*2,5 = 10,000 => G dle pol. 96687: 9*0,6*2,4 = 12,960 => H Celkem: A+B+C+D+E+F+G+H = 571,095 => I											
2	014102.b	POPLATKY ZA SKLÁDKU asfaltu (ZAS - T3 : na obalovnu / recyklační středisko)	T	2 233,760	2 233,760	0,000	187,00	417 713,12	0,00	0,00	417 713,12	0,00	0,00
		Původní množství: dle pol. 113728: 971,2*2,3 = 2233,760 => A											
3	014102.c	POPLATKY ZA SKLÁDKU zemina, kamenivo	T	20 106,120	23 921,390	0,000	94,00	1 889 975,28	0,00	0,00	2 137 289,28	0,00	0,00
		Původní množství: dle pol. 113328: 3037,5*2,1 = 6378,750 => A dle pol. 121108: 515*1,8 = 927,000 => B dle pol. 122738: 30*1,8 = 54,000 => C dle pol. 123738: 4050*1,8 = 7290,000 => D dle pol. 12924: 3100*0,15*2,0 = 930,000 => E dle pol. 12932: 4530*0,5*1,8 = 4077,000 => F dle pol. 12940: 12,4*1,8 = 22,320 => G dle pol. 12945: 25*0,05*1,8 = 2,250 => H dle pol. 12946: 137*0,15*1,8 = 36,990 => I dle pol. 129957: 3*0,15*1,8 = 0,810 => J dle pol. 212625.R: 774*0,25*2,0 = 387,000 => K Celkem: A+B+C+D+E+F+G+H+I+J+K = 20106,120 => L ZBV č.01: 1 184,270 ZBV č.04: 2 631,000											
4	014212	POPLATKY ZA ZEMNÍK - ORNICE nakupovaný materiál - ornice / zemina schopná zúročnění - pořízení	T	927,000	927,000	0,000	447,00	414 369,00	0,00	0,00	414 369,00	0,00	0,00
		Původní množství: Terénní úpravy Ohumusování přilehlých příkopů a ploch tl. 100mm: 5150*0,1*1,8 = 927,000 => A											
5	113188	ODSTRANĚNÍ KRYTŮ ZPEVNĚNÝCH PLOCH Z DLAŽDIC, ODVOZ DO 20KM vč. odvozu a uložení na recyklační středisko / trvalou skládku dle dispozic zhotovitele, vzdálenost uvedena orientačně	M3	11,400	11,400	0,000	655,00	7 467,00	0,00	0,00	7 467,00	0,00	0,00
		Původní množství: Bourací a zemní práce km 1,677 - 2,141 obnova chodníku - odstranění poškozené dlažby tl. 80mm (předpoklad 15% z plochy): 950*0,15*0,08 = 11,400 => A											
6	113328	ODSTRANĚNÍ PODKL. ZPEVNĚNÝCH PLOCH Z KAMENIVA NESTMEL, ODVOZ DO 20KM vč. odvozu a uložení na recyklační středisko / trvalou skládku dle dispozic zhotovitele, vzdálenost uvedena orientačně POZN.: Položka bude čerpána pouze se souhlasem a v rozsahu dle pokynů objednatelů, na základě prohlídky / diagnostiky podkladních vrstev v průběhu realizace!	M3	3 037,500	3 082,800	0,000	153,00	464 737,50	0,00	0,00	464 737,50	0,00	0,00
		Původní množství: Bourací a zemní práce km 0,000 - 0,769; km 0,844 - 1,644 a km 2,141 - 2,785 vybourání podkladních vrstev vozovky tl. cca 300 mm (lokální sanace po frézování v rozsahu 10-50% - předpoklad): 4400*0,3 = 1320,000 => A km 1,644 - 2,141 vybourání podkladních vrstev vozovky tl. cca 300 mm(sanace po frézování v ploše celé vozovky): 3700*0,3 = 1110,000 => B vybourání podlaží konstrukce chodníku s krytem z cementobetonové dlažby, tl. vrstvy vč. lože a výpěně spar dlažby cca 300 mm: 950*0,3 = 285,000 => C km 2,785 - 4,525 vybourání podkladních vrstev vozovky tl. cca 150 mm (lokální sanace po frézování v rozsahu 20% - předpoklad): 2150*0,15 = 322,500 => D Celkem: A+B+C+D = 3037,500 => E ZBV č.01: 45,300											
7	11333	ODSTRANĚNÍ PODKLADŮ ZPEVNĚNÝCH PLOCH S ASFALT POJIVEM včetně uskladnění asfaltového materiálu na stavbě pro opětovné použití do vrstvy RSČA dle provedených rozborů PAU se jedná o materiál ZAS - T4 - přesun pouze v rámci stavby, bez externí mezideponie! POZN.: Položka bude čerpána pouze se souhlasem a v rozsahu dle pokynů objednatelů, na základě prohlídky / diagnostiky podkladních vrstev v průběhu realizace!	M3	648,900	660,980	0,000	425,00	275 782,50	0,00	0,00	275 782,50	0,00	0,00
		Původní množství: Bourací a zemní práce km 0,000 - 0,769; km 0,844 - 1,644 a km 2,141 - 2,785 vybourání vrstvy z penetračního makadamu tl. cca 80 mm (lokální sanace po frézování v rozsahu 10-50% - předpoklad): 4400*0,08 = 352,000 => A km 1,644 - 2,141 vybourání vrstvy z penetračního makadamu tl. cca 80 mm(sanace po frézování v ploše celé vozovky): 3700*0,08 = 296,000 => B km 3,490 vozovka v místě propustku - vybourání podkladní asfaltové vrstvy tl. cca 60 mm: 15*0,06 = 0,900 => C Celkem: A+B+C = 648,900 => D ZBV č.01: 12,080											

Soupis prací SO po všech změnách													
Název stavby: III/10114 Vestec-Liběň								ZMĚNA SOUPISU PRACÍ (SO/PS)					
Číslo a název SO/PS: SO 101 - Silnice III/10114								3					
Číslo a název rozpočtu: SO 101 - Silnice III/10114								celkem po všech změnách					
Pol. č. pol.	Kód položky	Název položky	m.j.	Množství ve Smlouvě	Množství ve Změně	Množství rozdílu	Cena za m.j. v Kč	Cena celkem ve Smlouvě v Kč	Změny záporné v Kč	Změny kladné v Kč	Cena celkem ve Změně v Kč	Rozdíl cen celkem v Kč	Rozdíl cen celkem v %
8	11352	ODSTRANĚNÍ CHODNÍKOVÝCH A SILNIČNÍCH OBRUBNÍKŮ BETONOVÝCH vč. odvozu a uložení materiálu na recyklační středisko / trvalou skládku dle dispozic zhotovitele	M	1 353,000	1 353,000	0,000	48,00	64 944,00	0,00	0,00	64 944,00	0,00	0,00
		Původní množství: Bourací a zemní práce Vybourání stávajících betonových obrubníků 150x250 mm, které nebe opětovně použít, vč. vybourání betonového lože: 140 = 140,000 => A Opravné práce km 1,644 - 2,141 Rozebírání a odstranění poškozených stávajících betonových obrubníků 150x250 mm, včetně vybourání betonového lože (předpoklad 20%): 565*0,2 = 113,000 => B úsek celé stavby mimo km 1,644 - 2,141 Odstranění stávajících betonových poškozených obrubníků (výšková rektifikace) 150x250 mm, včetně vybourání betonového lože (předpoklad 50%): 2200*0,5 = 1100,000 => C Celkem: A+B+C = 1353,000 => D											
9	11372.a	FŘEZOVÁNÍ ZPEVNĚNÝCH PLOCH ASFALTOVÝCH vč. odvozu a uskladnění dle dispozic zhotovitele dle provedených rozborů PAU se jedná o materiál ZAS - T1 nebo ZAS - T2 POZN.: Povinný odběr frézovaného zhotovitelem! Možnost opětovného použití do zemních krajnic a konstrukčních vrstev chodníků (pouze vhodná frakce), dle dispozic zhotovitele	M3	2 302,000	2 302,000	0,000	398,00	916 196,00	0,00	0,00	916 196,00	0,00	0,00
		Původní množství: Bourací a zemní práce km 0,000 - 0,769; km 0,844 - 1,644 a km 2,141 - 2,785 frézování asfaltových vrstev vozovky v celk. tl. 150 mm po vrstvách - první vrstva tl. 50mm: 16500*0,05 = 825,000 => A km 0,769 - 0,844 frézování obrusné asfaltové vrstvy vozovky na mostě, tl. 35 mm: 800*0,035 = 28,000 => B km 1,644 - 2,141 frézování asfaltových vrstev vozovky v celk. tl. 150 mm po vrstvách - první vrstva tl. 50mm: 3700*0,05 = 185,000 => C km 2,785 - 4,525 frézování asfaltových vrstev vozovky v celk. tl. 100 mm: 10700*0,1 = 1070,000 => D frézování podkladní asfaltové vrstvy tl. cca 60 mm (lokální sanace po frézování v rozsahu 20% - předpoklad): 2150*0,06 = 129,000 => E Ostatní plochy frézování asfaltových vrstev vozovky v tl. 100 mm v místě napojení sjezdu a dalších pojízdných ploch: 650*0,1 = 65,000 => F Celkem: A+B+C+D+E+F = 2302,000 => G											
10	11372.b	FŘEZOVÁNÍ ZPEVNĚNÝCH PLOCH ASFALTOVÝCH včetně uskladnění asfaltového materiálu na stavbě pro opětovné použití do vrstvy RSCA Výpočet celkového objemu frézování ZAS - T3 viz. pol. 11372.b	M3	1 048,800	1 048,800	0,000	272,00	285 273,60	0,00	0,00	285 273,60	0,00	0,00
		Původní množství: Bourací a zemní práce Materiál pro zpětné použití do vrstvy RSCA; 50% objemu - průměr dle TP208 (pol. 567544)) se zohledněním vyzkoušeného materiálu ZAS-T4 (pol. 11333): 21210*0,16*0,5=648 = 1048,800 => A											
11	113728	FŘEZOVÁNÍ ZPEVNĚNÝCH PLOCH ASFALTOVÝCH, ODVOZ DO 20KM vč. odvozu a uložení na obalovné / recyklačním středisku s provozním zařízením pro použití / zpracování znovuzískané asfaltové směsi dle dispozic zhotovitele, vzdálenost uvedena orientačně dle provedených rozborů PAU se jedná o materiál ZAS - T3	M3	971,200	971,200	0,000	405,00	393 336,00	0,00	0,00	393 336,00	0,00	0,00
		Původní množství: Bourací a zemní práce km 0,000 - 0,769; km 0,844 - 1,644 a km 2,141 - 2,785 frézování asfaltových vrstev vozovky v celk. tl. 150 mm po vrstvách - druhá vrstva tl. 100mm: 16500*0,1 = 1650,000 => A km 1,644 - 2,141 frézování asfaltových vrstev vozovky v celk. tl. 150 mm po vrstvách - druhá vrstva tl. 100mm: 3700*0,1 = 370,000 => B Meziboučet: A+B = 2020,000 => C Odpčet materiálu pro zpětné použití do vrstvy RSCA; 50% objemu - průměr dle TP208 (pol. 567544)) se zohledněním vyzkoušeného materiálu ZAS-T4 (pol. 11333): -(21210*0,16*0,5=648) = -1048,800 => D Celkem: C+D = 971,200 => E											
12	113764	FŘEZOVÁNÍ DRAŽKY PRŮŘEZU DO 400MM2 V ASFALTOVÉ VOZOVCE příprava dražky pro záhlaví, vč. likvidace odpadu (rozměry min. 12/25 mm)	M	1 200,000	1 200,000	0,000	38,00	45 600,00	0,00	0,00	45 600,00	0,00	0,00
		Původní množství: spáry v asfaltové vozovce v místě napojení na stav a při pokládce po pokovkách: 1200 = 1200,000 => A											
13	121108	SEJMUTÍ ORNICE NEBO LESNÍ PŮDY S ODVOZEM DO 20KM vč. odvozu na recyklační středisko / trvalou skládku dle dispozic zhotovitele, vzdálenost uvedena orientačně stávající zatravněné plochy (dřn, degradovaná ornice nevhodná pro další použití)	M3	515,000	515,000	0,000	121,00	62 315,00	0,00	0,00	62 315,00	0,00	0,00
		Původní množství: Bourací a zemní práce odstranění humózních vrstev v tl. 100 mm: 5150*0,1 = 515,000 => A											
14	122738	ODKOPÁVKY A PROKOPÁVKY OBECNÉ TR. I. ODVOZ DO 20KM vč. odvozu na recyklační středisko / trvalou skládku dle dispozic zhotovitele, vzdálenost uvedena orientačně	M3	30,000	30,000	0,000	341,00	10 230,00	0,00	0,00	10 230,00	0,00	0,00

Soupis prací SO po všech změnách													
Název stavby: III/10114 Vestec-Liběň							ZMĚNA SOUPISU PRACÍ (SO/PS)						
Číslo a název SO/PS: SO 101 - Silnice III/10114							3						
Číslo a název rozpočtu: SO 101 - Silnice III/10114							celkem po všech změnách						
Pol. č. pol.	Kód položky	Název položky	m.j.	Množství ve Smlouvě	Množství ve Změně	Množství rozdílu	Cena za m.j. v Kč	Cena celkem ve Smlouvě v Kč	Změny záporné v Kč	Změny kladné v Kč	Cena celkem ve Změně v Kč	Rozdíl cen celkem v Kč	Rozdíl cen celkem v %
		Původní množství: Bourací a zemní práce km 0,005 obnova trubiho propustku - vybourání podkladních nestmelených vrstev tl. cca 350 mm a odkopání zeminy kolem trouby - odhad (čerpáno dle skutečnosti): 18 = 18,000 => A km 3,490 obnova trubiho propustku - vybourání podkladních nestmelených vrstev tl. cca 350 mm a odkopání zeminy kolem trouby - odhad (čerpáno dle skutečnosti): 12 = 12,000 => B Celkem: A+B = 30,000 => C											
15	123738	ODKOP PRO SPOD STAVBU SILNIC A ŽELEZNIC TR. I, ODVOZ DO 20KM vč. odvozu na recyklační středisko / trvalou skládku dle dispozic zhotovitele, vzdálenost uvedena orientačně POZN.: Položka bude čerpána pouze se souhlasem a v rozsahu dle pokynů objednatele, na základě prohlídky / diagnostiky podkladních vrstev v průběhu realizace!	M3	4 050,000	4 949,350	0,000	88,00	356 400,00	0,00	0,00	383 358,80	0,00	0,00
		Původní množství: Sanace aktivní zóny km 0,000 - 0,769; km 0,844 - 1,644 a km 2,141 - 2,785 odkopávka nevhodné zeminy AZ v tl. (min.) 500mm [v rozsahu 10-50% - předpoklad]: 4400*0,5 = 2200,000 => A km 1,644 - 2,141 odkopávka nevhodné zeminy AZ v tl. (min.) 500mm [v ploše celé vozovky]: 3700*0,5 = 1850,000 => B Celkem: A+B = 4050,000 => C ZBV č.01: 593,000 ZBV č.04: 306,350											
16	12573	VYKOPÁVKY ZE ZEMNÍKŮ A SKLÁDEK TR. I přesun vyloženého materiálu ZAS - T4 a ZAS - T3 do úseků ploch RSČA (u prostoru stavby)	M3	1 696,800	3 739,260	0,00	58,00	98 414,40	0,00	0,00	215 475,80	0,00	0,00
		Původní množství: Pomocné práce Materiál pro zpětné použití do vrstvy RSČA : 50% objemu - průměr dle TP208 [pol. 567544]: 21210*0,16*0,5 = 1696,800 => A ZBV č.01: 24,160 ZBV č.04: 2 018,300											
17	125738	VYKOPÁVKY ZE ZEMNÍKŮ A SKLÁDEK TR. I, ODVOZ DO 20KM nakupovaný materiál - ornice / zemina schopná zúrodnění - nůžičení vč. dopravy ze zemníku dle dispozic zhotovitele, vzdálenost uvedena orientačně	M3	515,000	1 524,150	0,00	149,00	76 735,00	0,00	0,00	227 098,35	0,00	0,00
		Původní množství: Terénní úpravy Ohumusování přilehlých příkopů a ploch tl. 100mm: 5150*0,1 = 515,000 => A ZBV č.04: 1 009,150											
18	12924	ČISTĚNÍ KRAJNIC OD NÁNOSU TL. DO 200MM vč. odvozu a uložení materiálu na recyklační středisko / trvalou skládku dle dispozic zhotovitele	M2	3 100,000	3 100,000	0,000	67,00	207 700,00	0,00	0,00	207 700,00	0,00	0,00
		Původní množství: Bourací a zemní práce Stržení nepevné krajnice v prům. tl. 150mm: 3100 = 3100,000 => A											
19	12952	ČISTĚNÍ PŘÍKOPŮ OD NÁNOSU DO 0,5M3/M vč. odvozu a uložení materiálu na recyklační středisko / trvalou skládku dle dispozic zhotovitele	M	4 530,000	4 530,000	0,000	112,00	507 360,00	0,00	0,00	507 360,00	0,00	0,00
		Původní množství: Bourací a zemní práce pročištění příkopů a případné reprofilace příkopovým rypadlem: 4530 = 4530,000 => A											
20	12940	ČISTĚNÍ RÁMOVÝCH A KLENBOVÝCH PROPUSTŮ OD NÁNOSŮ vč. odvozu a uložení materiálu na recyklační středisko / trvalou skládku dle dispozic zhotovitele	M3	12,400	12,400	0,000	556,00	6 894,40	0,00	0,00	6 894,40	0,00	0,00
		Původní množství: Odvodnění a IS pročištění betonového rámového propustku, světlost cca 1x1 m, včetně vyčištění šachty na vstoku a výstoku: 23,5*0,4*2*1,5 = 12,400 => A											
21	12945	ČISTĚNÍ POTRUBÍ DN DO 300MM vč. odvozu a uložení materiálu na recyklační středisko / trvalou skládku dle dispozic zhotovitele	M	25,000	25,000	0,000	135,00	3 375,00	0,00	0,00	3 375,00	0,00	0,00
		Původní množství: Odvodnění a IS pročištění trubiho propustku DN 300: 25 = 25,000 => A											
22	12946	ČISTĚNÍ POTRUBÍ DN DO 400MM vč. odvozu a uložení materiálu na recyklační středisko / trvalou skládku dle dispozic zhotovitele	M	137,000	137,000	0,000	163,00	22 331,00	0,00	0,00	22 331,00	0,00	0,00
		Původní množství: Odvodnění a IS pročištění trubiho propustku DN 400: 137 = 137,000 => A											
23	129957	ČISTĚNÍ POTRUBÍ DN DO 500MM vč. odvozu a uložení materiálu na recyklační středisko / trvalou skládku dle dispozic zhotovitele	M	3,000	3,000	0,000	507,00	1 521,00	0,00	0,00	1 521,00	0,00	0,00
		Původní množství: Odvodnění a IS pročištění trubiho propustku DN 500: 3 = 3,000 => A											
24	17111	ULOŽENÍ STYPAKINŮ DO NÁSTYPU DE ZLEPŠENÍM ZEMINY s promíslením / zapracováním materiálu do podlaží	M3	1 696,800	1 720,960	0,000	58,00	98 414,40	0,00	0,00	98 414,40	0,00	0,00
		Původní množství:											

Soupis prací SO po všech změnách													
Název stavby: III/10114 Vestec-Liběň								ZMĚNA SOUPISU PRACÍ (SO/PS)					
Číslo a název SO/PS: SO 101 - Silnice III/10114								3					
Číslo a název rozpočtu: SO 101 - Silnice III/10114								celkem po všech změnách					
Pol. č. pol.	Kód položky	Název položky	m.j.	Množství ve Smlouvě	Množství ve Změně	Množství rozdíl	Cena za m.j. v Kč	Cena celkem ve Smlouvě v Kč	Změny záporné v Kč	Změny kladné v Kč	Cena celkem ve Změně v Kč	Rozdíl cen celkem v Kč	Rozdíl cen celkem v %
		Pomocné práce Uložení výtvarného / výřezového materiálu do vrstvy RSCA - 50% objemu - průměr dle TP108 (pol. 567544): 21210*0,16*0,5 = 1696,800 => A ZBV č.01: 24,190											
25	17120	ULOŽENÍ ŠYPANINÝ DO NÁSPYV A NA SKLÁDKY BEZ ZHUŤNĚNÍ	M3	4 595,000	6 560,880	0,000	5,00	22 975,00	0,00	0,00	29 552,50	0,00	0,00
		Původní množství: dle pol. 121108: 515 = 515,000 => A dle pol. 122738: 30 = 30,000 => B dle pol. 123738: 4050 = 4050,000 => C Celkem: A+B+C = 4595,000 => D ZBV č.01: 650,380 ZBV č.04: 1 315,500											
26	17180	ULOŽENÍ ŠYPANINÝ DO NÁSPYV Z NAKUPOVANÝCH MATERIÁLŮ vhodný materiál pro náspýv do AZ (ŠDB fr. 0/53) POZN: Položka bude čerpána pouze se souhlasem a v rozsahu dle pokynů objednatele, na základě prohlídky / diagnostiky podkladních vrstev v průběhu realizace!	M3	4 050,000	2 793,000	0,00	710,00	2 875 500,00	0,00	0,00	1 562 000,00	0,00	0,00
		Původní množství: Sanace aktivní zóny km 0,000 - 0,769; km 0,844 - 1,644 a km 2,141 - 2,785 výměna AZ v tl. (min.) 500mm (v rozsahu 10-50% - předpoklad): 4400*0,5 = 2200,000 => A km 1,644 - 2,141 výměna AZ v tl. (min.) 500mm (v ploše celé vozovky): 3700*0,5 = 1850,000 => B Celkem: A+B = 4050,000 => C ZBV č.01: 593,000 ZBV č.04: 1 850,000											
27	17581	OBŠYP POTRUBÍ A OBJEKTŮ Z NAKUPOVANÝCH MATERIÁLŮ ŠDA 0/32, hutněno po vrstvách 300 mm, vč. zásovy pod vozovkové vrstvy, se zhuťněním na požadovanou hodnotu Ed _{ef,2} .	M3	15,000	1 024,150	0,00	1 233,00	18 495,00	0,00	0,00	18 495,00	0,00	0,00
		Původní množství: Odvodnění a IS km 0,005 obnova trubního propustku - obšyp propustku - odhad (čerpáno dle skutečnosti): 10,0 = 10,000 => A km 3,490 obnova trubního propustku - obšyp propustku - odhad (čerpáno dle skutečnosti): 5,0 = 5,000 => B Celkem: A+B = 15,000 => C ZBV č.04: 1 009,150											
28	18110	ÚPRAVA PLÁNĚ SE ZHUŤNĚNÍM V HORNINĚ TŘ. I	M2	11 225,000	15 076,000	0,00	13,00	145 925,00	0,00	0,00	194 025,00	0,00	0,00
		Původní množství: Konstrukce nových zpevněných ploch Vozovka - - (úprava plochy v místě lokální sanace) v km 0,000 - 0,769; km 0,844 - 1,644 a km 2,141 - 2,785: 4400 = 4400,000 => A - km 1,644 - 2,141 (vč. rozšíření podkl. vrstvy o 25%): 3700*1,25 = 4625,000 => B - (úprava plochy v místě lokální sanace) v km 2,785 - 4,525: 2150 = 2150,000 => C Nový samostatný vjezd s krytem z cementobetonové dlažby v km 1,610: 50 = 50,000 => D Celkem: A+B+C+D = 11225,000 => E ZBV č.01: 151,000 ZBV č.04: 3 700,000											
29	18130	ÚPRAVA PLÁNĚ BEZ ZHUŤNĚNÍ připrava plátně	M2	5 150,000	5 150,000	0,000	9,00	46 350,00	0,00	0,00	46 350,00	0,00	0,00
		Původní množství: Terénní úpravy Ohumusování přilehlých příkopů a ploch: 5150 = 5150,000 => A											
30	18221	ROZPROSTŘENÍ ORNICE VE SVAHU V TL DO 0,10M převážující ozvy, materiál predikce 100% nákap	M2	5 150,000	5 150,000	0,000	3,00	15 450,00	0,00	0,00	15 450,00	0,00	0,00
		Původní množství: Terénní úpravy Ohumusování přilehlých příkopů a ploch tl. 100mm: 5150 = 5150,000 => A											
31	18242	ZALOŽENÍ TRÁVNÍKU HYDROOSEVEM NA ORNICI v místech se zástavbou s ručním osazením a závlakou	M2	5 150,000	5 150,000	0,000	22,00	113 300,00	0,00	0,00	113 300,00	0,00	0,00
		Původní množství: Terénní úpravy Zatravnění: 5150 = 5150,000 => A											
32	18247	OŠETŘOVÁNÍ TRÁVNÍKU	M2	5 150,000	5 150,000	0,000	7,00	36 050,00	0,00	0,00	36 050,00	0,00	0,00
		Původní množství: Terénní úpravy Údržba zatravněných ploch do předání správci: 5150 = 5150,000 => A											
33	21197	OPLÁSTĚNÍ ODVODŇOVACÍCH ŽEBER Z GEOTEXTILIE	M2	1 935,000	1 935,000	0,000	39,00	75 465,00	0,00	0,00	75 465,00	0,00	0,00
		Původní množství: Odvodnění a IS km 1,677 - 2,141 podélná štěrková drenáž: 774*2,5 = 1935,000 => A											
34	212625.R	TRATVOVÝ KOMPL. Z TRUS Z PLAST HM DN DO 100MM HL. PŘEK. 0,04 vč. odvozu a uložení výkopu ryhu na recyklační středisko / trvalou skládku dle dispozic zhotovitele	M	774,000	774,000	0,000	347,00	268 578,00	0,00	0,00	268 578,00	0,00	0,00
		Původní množství:											

[illegible]

Soupis prací SO po všech změnách													
Název stavby: III/10114 Vestec-Liběň							ZMĚNA SOUPISU PRACÍ (SO/PS)						
Číslo a název SO/PS: SO 101 - Silnice III/10114							3						
Číslo a název rozpočtu: SO 101 - Silnice III/10114							celkem po všech změnách						
Pol. č. pol.	Kód položky	Název položky	m.j.	Množství ve Smlouvě	Množství ve Změně	Množství rozdílu	Cena za m.j. v Kč	Cena celkem ve Smlouvě v Kč	Změny záporné v Kč	Změny kladné v Kč	Cena celkem ve Změně v Kč	Rozdíl cen celkem v Kč	Rozdíl cen celkem v %
42	567544	VÝST PRO OBNOVU A OPR RECYK ZA STUD CEM A ASF EM TL DO 200MM RS 0/32 CA dle TP 208; tl. 160 mm, vč. přír. rozšíření podkladních vrstev o průměrně 5% (část konstrukce vedena v obrubách) Zahrnuje případné přidání doprčkového kaménka podle výsledků průkazných zkoušky, dále reprofilace do požadovaných sklonových poměrů a přebudování vrstvy, dčkování asfaltové emulze (předp.) 3% v množství zbytkového asfaltu a dčkování cementu (předp.) 5% dle TP 208. Přesný způsob sanace (receptura) a její rozsah bude upřesněn dle skutečné situace na stavbě. Do vrstvy RSČA bude zapravena část vyřezávané / vybourané asfaltové drti ze stavby, přednostně bude využít PM s hodnotami PAU do ZAS-T4, dle ZAS - T3, předpoklad 50% z celkové kubatury RSČA - vykážno zvlášť.	M2	21 210,000	21 210,000	0,000	247,00	5 238 870,00	0,00	0,00	5 238 870,00	0,00	0,00
		Původní množství: Konstrukce nových zpevněných ploch Vozovka - - km 0,000 - 0,769; km 0,844 - 1,644 a km 2,141 - 2,785: 16500*1,05 = 17325,000 => A - km 1,644 - 2,141: 3700*1,05 = 3885,000 => B Celkem: A+B = 21210,000 => C											
43	567-669.R.a	PŘÍPLATEK ZA DALŠÍCH 0,5% ASFALTOVÉ EMULZE Příplatek za každých dalších (l započatých) 0,5% asfaltové emulze v množství zbytkového asfaltu přidávaného nad rámec výměry v Popisu položek dle výkazu výměr: POZN.: Položka bude čerpána dle skutečnosti, pouze se souhlasem a v rozsahu dle pokynů objednatele, na základě dodatečného stanovení přesné receptury RS ČA!	M2	21 210,000	21 210,000	0,000	19,00	402 990,00	0,00	0,00	402 990,00	0,00	0,00
		Původní množství: dle pol. 567544: 21210 = 21210,000 => A											
44	567-669.R.b	PŘÍPLATEK ZA DALŠÍCH 0,5% CEMENTU Příplatek za každých dalších (l započatých) 0,5% cementu přidávaného nad rámec výměry v Popisu položek dle výkazu výměr: POZN.: Položka bude čerpána dle skutečnosti, pouze se souhlasem a v rozsahu dle pokynů objednatele, na základě dodatečného stanovení přesné receptury RS ČA!	M2	21 210,000	21 210,000	0,000	6,00	127 260,00	0,00	0,00	127 260,00	0,00	0,00
		Původní množství: dle pol. 567544: 21210 = 21210,000 => A											
45	56962	ZPEVNĚNÍ KRAJINIC Z RECYKLOVANÉHO MATERIÁLU TL DO 100MM R-mat.; tl. 100mm, možnost z vysočského materiálu, dle dispozice zhotovitele	M2	3 100,000	3 100,000	0,000	63,00	195 300,00	0,00	0,00	195 300,00	0,00	0,00
		Původní množství: Konstrukce nových zpevněných ploch zpevnění zemní krajnice: 3100 = 3100,000 => A											
46	572113	INFILTRAČNÍ POSTŘIK Z EMULZE DO 0,5KG/M2 PI-C: 0,4 kg/m2	M2	2 150,000	2 568,00	418,00	13,00	27 950,00	0,00	5 434,00	27 950,00	5 434,00	0,00
		Původní množství: Konstrukce nových zpevněných ploch Vozovka (doplnění konstrukce v místě lokální sanace) v km 2,785 - 4,525: 2150 = 2150,000 => A ZBV č.03: 418,000*(900+1008)=2150,00 (protokol č. 8 + č.11)											
47	572123	INFILTRAČNÍ POSTŘIK Z EMULZE DO 1,0KG/M2 PI-C: 0,8 kg/m2 vč. přír. rozšíření podkladních vrstev o průměrně 5% (část konstrukce vedena v obrubách)	M2	21 210,000	21 628,000	418,000	17,00	360 570,00	0,00	7 106,00	367 676,00	7 106,00	1,93
		Původní množství: Konstrukce nových zpevněných ploch Vozovka - - km 0,000 - 0,769; km 0,844 - 1,644 a km 2,141 - 2,785: 16500*1,05 = 17325,000 => A - km 1,644 - 2,141: 3700*1,05 = 3885,000 => B Celkem: A+B = 21210,000 => C											
48	572213	SPOJOVACÍ POSTŘIK Z EMULZE DO 0,5KG/M2 PS-C: 0,3 kg/m2 vč. přír. rozšíření podkladních vrstev o průměrně 1%, resp. 3% (část konstrukce vedena v obrubách)	M2	65 462,000	65 462,000	0,000	7,00	458 234,00	0,00	0,00	458 234,00	0,00	0,00
		Původní množství: Konstrukce nových zpevněných ploch Vozovka - - km 0,000 - 0,769; km 0,844 - 1,644 a km 2,141 - 2,785: 16500*1,01+16500*1,03 = 33660,000 => A - km 0,769 - 0,844: 800 = 800,000 => B - km 1,644 - 2,141: 3700*1,01+3700*1,03 = 7548,000 => C - km 2,785 - 4,525: 10700*1,01+10700*1,03 = 21828,000 => D - v místě napojení sjezdů a dalších pojžděných ploch: 650*1,01+650*1,03 = 1326,000 => E Chodník (výškově rektifikace chodníku s asfaltovým krytem) km 2,141 - cca 2,550: 300 = 300,000 => F Celkem: A+B+C+D+E+F = 65462,000 => G											
49	574A34	ASFALTOVÝ BETON PRO OBRUSNÉ VRSTVY ACC 11+, 11S TL. DO 40MM ACC 11+; tl. 40mm	M2	31 550,000	31 550,000	0,000	168,00	5 300 400,00	0,00	0,00	5 300 400,00	0,00	0,00
		Původní množství: Konstrukce nových zpevněných ploch Vozovka - - km 0,000 - 0,769; km 0,844 - 1,644 a km 2,141 - 2,785: 16500 = 16500,000 => A - km 1,644 - 2,141: 3700 = 3700,000 => B - km 2,785 - 4,525: 10700 = 10700,000 => C - v místě napojení sjezdů a dalších pojžděných ploch: 650 = 650,000 => D Celkem: A+B+C+D = 31550,000 => E											
50	574A34.R	ASFALTOVÝ BETON PRO OBRUSNÉ VRSTVY ACC 11+, 11S TL. DO 40MM ACC 11+; tl. 35mm (most)	M2	800,000	800,000	0,000	172,00	137 600,00	0,00	0,00	137 600,00	0,00	0,00
		Původní množství:											

Soupis prací SO po všech změnách													
Název stavby: III/10114 Vestec-Liběň							ZMĚNA SOUPISU PRACÍ (SO/PS)						
Číslo a název SO/PS: SO 101 - Silnice III/10114							3						
Číslo a název rozpočtu: SO 101 - Silnice III/10114							celkem po všech změnách						
Pol. č. pol.	Kód položky	Název položky	m.j.	Množství ve Smlouvě	Množství ve Změně	Množství rozdílu	Cena za m.j. v Kč	Cena celkem ve Smlouvě v Kč	Změny záporné v Kč	Změny kladné v Kč	Cena celkem ve Změně v Kč	Rozdíl cen celkem v Kč	Rozdíl cen celkem v %
		Konstrukce nových zpevněných ploch Vozovka - km 0,769 - 0,844: 800 = 800,000 => B											
51	574A41	ASFALTOVÝ BETON PRO OBRUSNÉ VRSTVY ACC B TL 50MM ACC B ; tl. 50mm	M2	300,000	300,000	0,000	346,00	103 800,00	0,00	0,00	103 800,00	0,00	0,00
		Původní množství: Konstrukce nových zpevněných ploch Chodník (výšková rektifikace chodníku s asfaltovým krytem) km 2,141 - cca 2,550: 300 = 300,000 => A											
52	574C56	ASFALTOVÝ BETON PRO LOŽNÍ VRSTVY ACL 16+, 16S TL 60MM ACL 16+ ; tl. 60mm vč. příp. rozšíření podkladních vrstev o průměrně 2% (část konstrukce vedena v obrubách)	M2	32 181,000	32 181,000	0,000	235,00	7 562 535,00	0,00	0,00	7 562 535,00	0,00	0,00
		Původní množství: Konstrukce nových zpevněných ploch Vozovka - km 0,000 - 0,769: km 0,844 - 1,644 a km 2,141 - 2,785: 16500*1,02 = 16830,000 => A - km 1,644 - 2,141: 3700*1,02 = 3774,000 => B - km 2,785 - 4,525: 10700*1,02 = 10914,000 => C - v místě napojení sjezdů a dalších pojžděných ploch: 650*1,02 = 663,000 => D Celkem: A+B+C+D = 32181,000 => E											
53	574E46	ASFALTOVÝ BETON PRO PODKLADNÍ VRSTVY ACP 16+, 16S TL 50MM ACP 16+ ; tl. 50mm vč. příp. rozšíření podkladních vrstev o průměrně 4% (část konstrukce vedena v obrubách)	M2	21 684,000	21 684,000	0,000	195,00	4 228 380,00	0,00	0,00	4 228 380,00	0,00	0,00
		Původní množství: Konstrukce nových zpevněných ploch Vozovka - km 0,000 - 0,769: km 0,844 - 1,644 a km 2,141 - 2,785: 16500*1,04 = 17160,000 => A - km 1,644 - 2,141: 3700*1,04 = 3848,000 => B - v místě napojení sjezdů a dalších pojžděných ploch: 650*1,04 = 676,000 => C Celkem: A+B+C = 21684,000 => D											
54	574E56	ASFALTOVÝ BETON PRO PODKLADNÍ VRSTVY ACP 16+, 16S TL 60MM ACP 16+ ; tl. 60mm	M2	2 165,000	2 568,000	403,00	260,00	562 900,00	0,00	104 780,00	667 680,00	104 780,00	18,61
		Původní množství: Konstrukce nových zpevněných ploch Vozovka (doplnění konstrukce v místě lokální sanace) v km 2,785 - 4,525: 2150 = 2150,000 => A Odvodnění a IS km 3,490 obnova trubiho propustku - obnovení podkladních vrstev vozovky - odhad (žerpáno dle skutečnosti): 15 = 15,000 => B Celkem: A+B = 2165,000 => C ZBV č.03: 403,000*(960+1608)-2165,00 (protokol č. 8 + 2.11)											
55	582612	KRYTÝ Z BETON DLAŽDIC SE ZÁMKEM ŠEDÝCH TL 80MM DO LOŽE Z KAM	M2	192,500	192,500	0,000	564,00	108 570,00	0,00	0,00	108 570,00	0,00	0,00
		Původní množství: Konstrukce nových zpevněných ploch km 1,577 - 2,141 obnova chodníku - náhrada poškozené dlažby tl. 80mm (předpoklad 15% z plochy), uložení do lože z HDK tl. 40mm: 950*0,15 = 142,500 => A km 1,510 Nový samostatný sjezd s krytem z cementobetonové dlažby tl. 80mm, uložení do lože z HDK tl. 40mm: 50 = 50,000 => B Celkem: A+B = 192,500 => C											
56	587205	PŘEDLAŽENÍ KRYTÝ Z BETONOVÝCH DLAŽDIC odvoz lože a výpíné spar vykázan v pol. 113328	M2	2 427,500	2 427,500	0,000	467,00	1 133 642,50	0,00	0,00	1 133 642,50	0,00	0,00
		Původní množství: Opravné práce km 1,544 - 2,141 Vybourání / rozebrání konstrukce chodníku s krytem z cementobetonové dlažby, očistění dlažby a její uložení k opětovnému použití a následné uložení do nového lože z HDK tl. 40mm odvoz lože a výpíné spar vykázan v pol. 113328 (předpoklad předlažení 85% z plochy): 950*0,85 = 807,500 => A Ostatní plochy výšková rektifikace (předlažení) ploch s krytem z cementobetonové dlažby s očištěním a doplněním lože z HDK (vč. příp. likvidace odpadu): 1620 = 1620,000 => B Celkem: A+B = 2427,500 => C											
57	87433.R	PŘÍPOJKA Z POTRUBÍ Z TRUB PLASTOVÝCH ODPAVNÍCH DN 200MM včetně zemních prací, dodávky a montáže potrubí, lože a obvozu - kompletní provedení	M	60,000	60,000	0,000	801,00	48 060,00	0,00	0,00	48 060,00	0,00	0,00
		Původní množství: Odvodnění a IS nová přípojka vpustí DN200: 60 = 60,000 => A											
58	89712	VPUST KANALIZAČNÍ ULIČNÍ KOMPLETNÍ Z BETONOVÝCH DÍLCŮ s litinovou mříží, třídu zatížení D400, včetně kalového koše, připojení na přípojku, zemních prací, dodávky a montáže - kompletní provedení	KUS	4,000	15,000	11,000	16 705,00	66 820,00	0,00	183 755,00	250 575,00	183 755,00	175,00
		Původní množství: Odvodnění a IS nová uliční vpust prefabrikovaná: 4 = 4,000 => A ZBV č.03: 11,000											
59	89722	VPUST KANALIZAČNÍ HORSKÁ KOMPLETNÍ Z BETON DÍLCŮ s litinovou mříží, třídu zatížení D400, včetně připojení na stávající přípojku, zemních prací, dodávky a montáže - kompletní provedení	KUS	1,000	1,000	0,000	36 814,00	36 814,00	0,00	0,00	36 814,00	0,00	0,00
		Původní množství:											

Soupis prací SO po všech změnách													
Název stavby: III/10114 Vestec-Liběň							ZMĚNA SOUPISU PRACÍ (SO/PS)						
Číslo a název SO/PS: SO 101 - Silnice III/10114							3						
Číslo a název rozpočtu: SO 101 - Silnice III/10114							celkem po všech změnách						
Pol. č. pol.	Kód položky	Název položky	m.j.	Množství ve Smlouvě	Množství ve Změně	Množství rozdílu	Cena za m.j. v Kč	Cena celkem ve Smlouvě v Kč	Změny záporné v Kč	Změny kladné v Kč	Cena celkem ve Změně v Kč	Rozdíl cen celkem v Kč	Rozdíl cen celkem v %
		Odvodnění a iS nová horická vpust prefabrikovaná: 1 = 1,000 => A											
60	89732.R	PŘESUN ULIČNÍ VPUSTI včetně zemních prací, osazení, úpravy přípojek, napojení na přípojku a pročištění vpusti - kompletní provedení	KUS	11,000	11,000	0,000	8 006,00	88 066,00	0,00	0,00	88 066,00	0,00	0,00
		Původní množství: Odvodnění a iS přesun uliční vpusti: 11 = 11,000 => A											
61	89742	VPUST CHODNÍKOVÁ Z BETON DÍLCŮ s litinovým poklopem, třída zatížení D400, včetně kalového koše, připojení na přípojku, zemních prací, dodávky a montáže - kompletní provedení	KUS	1,000	1,000	0,000	23 641,00	23 641,00	0,00	0,00	23 641,00	0,00	0,00
		Původní množství: Odvodnění a iS nová obrubníková vpust prefabrikovaná: 1 = 1,000 => A											
62	897524	VPUST OVOVOD ŽLABŮ Z BETON DÍLCŮ SV. ŠÍŘKY DO 250MM vč. mříže	KUS	1,000	1,000	0,000	11 726,00	11 726,00	0,00	0,00	11 726,00	0,00	0,00
		Původní množství: Odvodnění a iS km cca 2,950 žlabová vpust: 1 = 1,000 => A											
63	897624	VPUST ŠTERBINOVOCH ŽLABŮ Z BETON DÍLCŮ SV. ŠÍŘKY DO 250MM	KUS	8,000	8,000	0,000	15 430,00	123 440,00	0,00	0,00	123 440,00	0,00	0,00
		Původní množství: Odvodnění a iS km 1,665 - 1,843 žlabová vpust: 8 = 8,000 => A											
64	897724	ČISTICI KUSY ŠTERBIN ŽLABŮ Z BETON DÍLCŮ SV. ŠÍŘKY DO 250MM	KUS	5,000	5,000	0,000	10 507,00	52 535,00	0,00	0,00	52 535,00	0,00	0,00
		Původní množství: Odvodnění a iS km 1,665 - 1,843 čistící kusy: 5 = 5,000 => A											
65	89921	VÝŠKOVÁ ÚPRAVA POKLOPŮ	KUS	84,000	84,000	0,000	2 355,00	197 820,00	0,00	0,00	197 820,00	0,00	0,00
		Původní množství: Odvodnění a iS výšková rektifikace a pročištění obrubníkové vpusti: 4 = 4,000 => A výšková rektifikace povrchových znaků iS - velký poklop: 80 = 80,000 => B Celkem: A+B = 84,000 => C											
66	89922	VÝŠKOVÁ ÚPRAVA MŘÍŽÍ	KUS	36,000	36,000	0,000	1 884,00	67 824,00	0,00	0,00	67 824,00	0,00	0,00
		Původní množství: Odvodnění a iS výšková rektifikace a pročištění uliční vpusti: 36 = 36,000 => A											
67	89923	VÝŠKOVÁ ÚPRAVA KRYCÍCH HRNCŮ	KUS	135,000	135,000	0,000	1 413,00	190 755,00	0,00	0,00	190 755,00	0,00	0,00
		Původní množství: Odvodnění a iS výšková rektifikace povrchových znaků iS - malý poklop: 135 = 135,000 => A											
68	89980	TELEVIZNÍ PROHLÍDKA POTRUBÍ	M	60,000	60,000	0,000	188,00	11 280,00	0,00	0,00	11 280,00	0,00	0,00
		Původní množství: Odvodnění a iS nová přípojka vpusti DN200: 60 = 60,000 => A											
69	899901	PŘEPOJENÍ PŘÍPOJEK dle počtu nových a posouvání vpusti, čerpáno dle skutečnosti	KUS	17,000	17,000	0,000	4 709,00	80 053,00	0,00	0,00	80 053,00	0,00	0,00
		Původní množství: 17,000											
70	9113A1	SVODIDLO OCELI SILNIC JEDNOSTR. ÚROVEŇ ZADRŽ N1, N2 - DOODÁVKA A MONTÁŽ úroveň zadržování N2	M	15,000	15,000	0,000	895,00	13 425,00	0,00	0,00	13 425,00	0,00	0,00
		Původní množství: Dopravní zařízení km 3,06013 – 3,07513 výměna poškozeného ocelového svodidla včetně náběhového kusu: 15 = 15,000 => A											
71	9113A3	SVODIDLO OCELI SILNIC JEDNOSTR. ÚROVEŇ ZADRŽ N1, N2 - DEMONTÁŽ S PŘESUNEM POZN - Povinný odkup zhotovitelem!	M	15,000	15,000	0,000	104,00	1 560,00	0,00	0,00	1 560,00	0,00	0,00
		Původní množství: Dopravní zařízení km 3,06013 – 3,07513 výměna poškozeného ocelového svodidla včetně náběhového kusu: 15 = 15,000 => A											
72	911CB3	SVODIDLO BETON. ÚROVEŇ ZADRŽ H1 VÝŠ 0,8M - DEMONTÁŽ S PŘESUNEM vč. odvozu a uložení na recyklační středisko / trvalou skládku dle dispozic zhotovitele, vzdálenost uvedena orientačně	M	14,000	14,000	0,000	476,00	6 664,00	0,00	0,00	6 664,00	0,00	0,00
		Původní množství: Dopravní zařízení odstranění betonového svodidla výšky 800 mm: 14 = 14,000 => A											
73	91228	SMĚROVÉ SLOUPKY Z PLAST HMOT VČETNĚ ODRAŽNĚHO PÁSKU	KUS	174,000	174,000	0,000	377,00	65 598,00	0,00	0,00	65 598,00	0,00	0,00
		Původní množství: Dopravní zařízení sloupky - výše 211a/b: 170 = 170,000 => A - modré 211a/b: 4 = 4,000 => B Celkem: A+B = 174,000 => C											

Soupis prací SO po všech změnách								ZMĚNA SOUPISU PRACÍ (SO/PS)					
Název stavby: III/10114 Vestec-Liběň								3					
Číslo a název SO/PS: SO 101 - Silnice III/10114								celkem po všech změnách					
Číslo a název rozpočtu: SO 101 - Silnice III/10114													
Poř. č. pol.	Kód položky	Název položky	m.j.	Množství ve Smlouvě	Množství ve Změně	Množství rozdílu	Cena za m.j. v Kč	Cena celkem ve Smlouvě v Kč	Změny záporné v Kč	Změny kladné v Kč	Cena celkem ve Změně v Kč	Rozdíl cen celkem v Kč	Rozdíl cen celkem v %
74	91238	SMĚROVÉ SLOUPKY Z PLAST HMOT - NÁSTAVCE NA SVODIDLA VČETNĚ ODRAZNÉHO PÁSKU	KUS	6,000	6,000	0,000	353,00	2 118,00	0,00	0,00	2 118,00	0,00	0,00
		Původní množství: Dopravní zařízení sloupky modré Zl1e/ř - nástavce na sv.: 6 = 6,000 => A											
75	91297.R	DOPRAVNÍ ZRCADLO - DEMONTÁŽ A ZPĚTNÁ MONTÁŽ NA NOVÝ SLOUPEK vč. demontáže a odkupu původního sloupku	KUS	1,000	1,000	0,000	3 438,00	3 438,00	0,00	0,00	3 438,00	0,00	0,00
		Původní množství: Dopravní zařízení demontáž stávajícího zrcadla, očištění, uložení a následná zpětná montáž vč. nového sloupku: 1 = 1,000 => A											
76	914131	DOPRAVNÍ ZNAČKY ZAKLADNÍ VELIKOSTI OCELOVÉ FOLIE TR 2 - DODÁVKA A MONTÁŽ	KUS	19,000	19,000	0,000	1 177,00	22 363,00	0,00	0,00	22 363,00	0,00	0,00
		Původní množství: Svislé dopravní značení osazení nového SDZ - - na nový sloupek - 1 značka/1 sloupek: 4 = 4,000 => A - na původní sloupek - 1 značka: 10 = 10,000 => B - na původní sloupek - 2 značky: 2*2 = 4,000 => C - na stožár VO: 1 = 1,000 => D Celkem: A+B+C+D = 19,000 => E											
77	914132	DOPRAVNÍ ZNAČKY ZAKLADNÍ VELIKOSTI OCELOVÉ FOLIE TR 2 - MONTÁŽ S PŘEMÍSTĚNÍM	KUS	5,000	5,000	0,000	330,00	1 650,00	0,00	0,00	1 650,00	0,00	0,00
		Původní množství: Svislé dopravní značení osazení původního SDZ - - na nový sloupek - 1 značka/1 sloupek: 4 = 4,000 => A - na původní sloupek - 1 značka/1 sloupek: 1 = 1,000 => B Celkem: A+B = 5,000 => C											
78	914133.a	DOPRAVNÍ ZNAČKY ZAKLADNÍ VELIKOSTI OCELOVÉ FOLIE TR 2 - DEMONTÁŽ POZN.: Povinný odstup zhotovitelem!	KUS	19,000	19,000	0,000	94,00	1 786,00	0,00	0,00	1 786,00	0,00	0,00
		Původní množství: Svislé dopravní značení demontáž původního SDZ - - 1 značka/1 sloupek: 2+10 = 12,000 => A - 2 značky/1 sloupek: 2*2 = 4,000 => B - 3 značky/1 sloupek: 1*3 = 3,000 => C Celkem: A+B+C = 19,000 => D											
79	914133.b	DOPRAVNÍ ZNAČKY ZAKLADNÍ VELIKOSTI OCELOVÉ FOLIE TR 2 - DEMONTÁŽ s ukládáním pro zpětné použití	KUS	3,000	3,000	0,000	94,00	282,00	0,00	0,00	282,00	0,00	0,00
		Původní množství: Svislé dopravní značení demontáž původního SDZ - - 1 značka/1 sloupek: 1 = 1,000 => A - 2 značky/1 sloupek: 2*1 = 2,000 => B Celkem: A+B = 3,000 => C											
80	914231	DOPRAVNÍ ZNAČKY ZVĚTŠENÉ VELIKOSTI OCELOVÉ FOLIE TR 2 - DODÁVKA A MONTÁŽ IPS s rámečkem	KUS	2,000	2,000	0,000	1 177,00	2 354,00	0,00	0,00	2 354,00	0,00	0,00
		Původní množství: Svislé dopravní značení osazení nového SDZ - - na nový sloupek - 1 značka/1 sloupek: 2 = 2,000 => A											
81	914431.R	DOPRAVNÍ ZNAČKY 100X100CM OCELOVÉ FOLIE TR 2 - DODÁVKA A MONTÁŽ rozměr nové značky 1,0 x 2,0 m - IS9b [alech]	KUS	2,000	2,000	0,000	14 128,00	28 256,00	0,00	0,00	28 256,00	0,00	0,00
		Původní množství: Svislé dopravní značení osazení nového SDZ - - na nový sloupek - 1 značka/2 sloupky: 2 = 2,000 => A											
82	914523	DOPRAVNÍ ZNAČKY VELKOPLOŠŮ OCEL LAMELY FOLIE TR 2 - DEMONTÁŽ POZN.: Povinný odstup zhotovitelem!	M2	24,000	24,000	0,000	612,00	14 688,00	0,00	0,00	14 688,00	0,00	0,00
		Původní množství: Svislé dopravní značení demontáž stáv. velkoplošné IS9b orient. rozm. 3x4m: 2*3,0*4,0 = 24,000 => A											
83	914913	SLOUPKY A STOJKY OZ Z OCEL TRUBEK ZABETON DEMONTÁŽ POZN.: Povinný odstup kovového materiálu zhotovitelem! Ostatní vl. likvidace (malé množství)	KUS	6,000	6,000	0,000	283,00	1 698,00	0,00	0,00	1 698,00	0,00	0,00
		Původní množství: Svislé dopravní značení demontáž původních sloupků SDZ (část přesun): 2+1+1+1 = 6,000 => A											
84	914921	SLOUPKY A STOJKY DOPRAVNÍCH ZNAČEK Z OCEL TRUBEK DO PATKY - DODÁVKA A MONTÁŽ	KUS	14,000	14,000	0,000	2 496,00	34 944,00	0,00	0,00	34 944,00	0,00	0,00
		Původní množství: Svislé dopravní značení nové sloupky SDZ - - k novým značkám: 4+2+2*2 = 10,000 => A - k původním značkám: 4 = 4,000 => B Celkem: A+B = 14,000 => C											
85	914922	SLOUPKY A STOJKY OZ Z OCEL TRUBEK DO PATKY MONTÁŽ S PŘESUNEM	KUS	1,000	1,000	0,000	2 496,00	2 496,00	0,00	0,00	2 496,00	0,00	0,00
		Původní množství: Svislé dopravní značení montáž původních sloupků SDZ (přesun): 1 = 1,000 => A											

Soupis prací SO po všech změnách													
Název stavby: III/10114 Vestec-Liběň							ZMĚNA SOUPISU PRACÍ (SO/PS)						
Číslo a název SO/PS: SO 101 - Silnice III/10114							3						
Číslo a název rozpočtu: SO 101 - Silnice III/10114							celkem po všech změnách						
Pol. č. pol.	Kód položky	Název položky	m.j.	Množství ve Smlouvě	Množství ve Změně	Množství rozdíl	Cena za m.j. v Kč	Cena celkem ve Smlouvě v Kč	Změny záporné v Kč	Změny kladné v Kč	Cena celkem ve Změně v Kč	Rozdíl cen celkem v Kč	Rozdíl cen celkem v %
86	914983	SLOUPKY A STOKY DZ Z PŘÍHRAD KONSTR DEMONTÁŽ POZN.: Povinný odstup kovového materiálu chotovitěm! Ostatní vč. likvidace (malé množství)	KJS	4,000	4,000	0,000	26 843,00	107 372,00	0,00	0,00	107 372,00	0,00	0,00
		Původní množství: Svislé dopravní značení demontáž stáv. velkoplošné 59b - sloupky: 2*2 = 4,000 => A											
87	915113	VODOROVNÉ DOPRAVNÍ ZNAČENÍ BARVOU HLADKÉ - DODÁVKA A POKLÁDKA 1. fáze V0Z, vč. předznačení (vč. příp. vyznačení operativního místa pro realizaci V0Z za provozu, dle TP66)	M2	1 728,500	1 728,500	0,000	99,00	171 121,50	0,00	0,00	171 121,50	0,00	0,00
		Původní množství: Vodorovné dopravní značení - - podélné, příčné a šikmé čáry: 1500 = 1500,000 => A - přechod pro chodce - V7a: 140 = 140,000 => B - trojúhelníky - V17: 2 = 2,000 => C - symbol S02 - Dej přednost v jízdě: 1,5 = 1,500 => D - zastávka BUS 3x16 m - V11a: 10*8,5 = 85,000 => E Celkem: A+B+C+D+E = 1728,500 => F											
88	915213	VODOROVNÉ DOPRAVNÍ ZNAČENÍ PLASTEM HLADKÉ - DODÁVKA A POKLÁDKA 2. fáze V0Z (vč. vyznačení operativního místa pro realizaci V0Z za provozu, dle TP66)	M2	228,500	228,500	0,000	250,00	57 125,00	0,00	0,00	57 125,00	0,00	0,00
		Původní množství: Vodorovné dopravní značení - - přechod pro chodce - V7a: 140 = 140,000 => A - trojúhelníky - V17: 2 = 2,000 => B - symbol S02 - Dej přednost v jízdě: 1,5 = 1,500 => C - zastávka BUS 3x16 m - V11a: 10*8,5 = 85,000 => D Celkem: A+B+C+D = 228,500 => E											
89	915223	VODOR DOPRAV ZNAČ PLASTEM STRUKTURÁLNÍ NEHLUČNÉ - DOD A POKLÁDKA 2. fáze V0Z (vč. vyznačení operativního místa pro realizaci V0Z za provozu, dle TP66) s příp. provedením vodících čar mimo obec ve zvuklivé úpravě (dle požadavků DČ)	M2	1 500,000	1 500,000	0,000	254,00	381 000,00	0,00	0,00	381 000,00	0,00	0,00
		Původní množství: Vodorovné dopravní značení - - podélné, příčné a šikmé čáry: 1500 = 1500,000 => A											
90	91552	VODOR DOPRAV ZNAČ - PÍSMENA	KJS	60,000	60,000	0,000	801,00	48 060,00	0,00	0,00	48 060,00	0,00	0,00
		Původní množství: Vodorovné dopravní značení - - zastávka BUS 3x16 m - V11a: 10*2*3 = 60,000 => D											
91	915621	VODOR DOPRAV ZNAČ - KNOFLIKY TRVÁLĚ ZAPUŠTĚNÉ - DOD A POKLÁD	KJS	5,000	5,000	0,000	1 921,00	9 605,00	0,00	0,00	9 605,00	0,00	0,00
		Původní množství: Dopravní zařízení dopravní knoflík bílé barvy (Z10): 5 = 5,000 => A											
92	91692	ZVÝRAŽŇUJÍCÍ SLOUPKY PLASTOVÉ	KJS	24,000	24,000	0,000	377,00	9 048,00	0,00	0,00	9 048,00	0,00	0,00
		Původní množství: Dopravní zařízení sloupky červené kruhové (na vjezdech) Z13g: 24 = 24,000 => A											
93	917224	SILNIČNÍ A CHODNÍKOVÉ OBRUBY Z BETONOVÝCH OBRUBNÍKŮ ŠÍŘI 150MM Silniční obruby 150x250mm, přímé i obloukové prvky do betonového lože s opěrou	M	1 810,000	1 810,000	0,000	563,00	1 019 030,00	0,00	0,00	1 019 030,00	0,00	0,00
		Původní množství: Nové konstrukce Nové obruby dle situace: 455 = 455,000 => A Náhrada starých vybouraných obrub: 140 = 140,000 => B Opravné práce km 1,644 - 2,141 Náhrada stávajících betonových obrubníků 150x250 mm, určených k opětovnému použití (předpoklad 20%): 575*0,2 = 115,000 => C úsek celé stavby mimo km 1,644 - 2,141 Náhrada poškozených stávajících betonových obrubníků (výšková rektifikace) 150x250 mm (předpoklad 50%): 2200*0,5 = 1100,000 => D Celkem: A+B+C+D = 1810,000 => E											
94	91781	VÝŠKOVÁ ÚPRAVA OBRUBNÍKŮ BETONOVÝCH vč. odvozu a uložení materiálu po očistění obrub na recyklační středisko / trvalou skladku dle dispozic zhotovitele	M	1 552,000	1 552,000	0,000	523,00	811 696,00	0,00	0,00	811 696,00	0,00	0,00
		Původní množství: Opravné práce km 1,644 - 2,141 Rozebrání stávajících betonových obrubníků 150x250 mm, určených k opětovnému použití na stavbě, včetně vybourání betonového lože, očistění obrubníků, uložení obrubníků k opětovnému použití následně uložení do nového betonového lože s opěrou (předpoklad 80%): 565*0,8 = 452,000 => A Výšková rektifikace stávajících betonových obrubníků 150x250 mm, včetně vybourání betonového lože, očistění obrubníků, uložení obrubníků k opětovnému použití následně uložení do nového betonového lože s opěrou (předpoklad 50%): 2200*0,5 = 1100,000 => B Celkem: A+B = 1552,000 => C											
95	918185	ČELA PROPUSTU Z TRUB DN OD 400MM Z BETONU DO C 30/37 beton C30/37-XF4 (základ z betonu C25/30-XF3 ; podkladní beton C12/15-XF0)	KJS	2,000	2,000	0,000	21 473,00	42 946,00	0,00	0,00	42 946,00	0,00	0,00
		Původní množství: Odvodnění a IS km= 5,490 obnova trubního propustku - čela propustku: 2 = 2,000 => A											

Soupis prací SO po všech změnách							ZMĚNA SOUPISU PRACÍ (SO/PS)						
Název stavby: III/10114 Vestec-Liběň							3						
Číslo a název SO/PS: SO 101 - Silnice III/10114							celkem po všech změnách						
Poř. č. pol.	Kód položky	Název položky	m.j.	Množství ve Smlouvě	Množství ve Změně	Množství rozdílu	Cena za m.j. v Kč	Cena celkem ve Smlouvě v Kč	Změny záporné v Kč	Změny kladné v Kč	Cena celkem ve Změně v Kč	Rozdíl cen celkem v Kč	Rozdíl cen celkem v %
96	918105	ČELA PROPUSTU Z TRUB DN DO 600MM Z BETONU DO C 30/37 beton C30/37-XF4 (základ z betonu C25/30-XF3 ; podkladní beton C12/15-XF0)	KJS	1,000	1,000	0,000	35 399,00	35 399,00	0,00	0,00	35 399,00	0,00	0,00
		Původní množství: Odvedení a IS km 0,005 obnova trubiho propustku - čelo propastku: 1 = 1,000 => A											
97	9183B2	PROPUESTY Z TRUB DN 400MM ŽELEZOBETONOVÝCH vč. pokládky	M	13,000	13,000	0,000	2 533,00	32 929,00	0,00	0,00	32 929,00	0,00	0,00
		Původní množství: Odvedení a IS km 3,490 obnova trubiho propustku - nový propust - odhad (čerpáno dle skutečnosti): 13,0 = 13,000 => A											
98	9183D2	PROPUESTY Z TRUB DN 600MM ŽELEZOBETONOVÝCH vč. pokládky	M	15,500	15,500	0,000	4 020,00	62 310,00	0,00	0,00	62 310,00	0,00	0,00
		Původní množství: Odvedení a IS km 0,005 obnova trubiho propustku - nový propust - odhad (čerpáno dle skutečnosti): 15,5 = 15,500 => A											
99	9185I3	ČELA PROPUSTU Z KAMENE - OBKLAD	M3	3,000	3,000	0,000	4 198,00	12 594,00	0,00	0,00	12 594,00	0,00	0,00
		Původní množství: Odvedení a IS km 0,005 obnova trubiho propustku - oddělení u čela propustku - odhad (čerpáno dle skutečnosti): 1,0 = 1,000 => A obnova trubiho propastku - oddělení u čela propustku - odhad (čerpáno dle skutečnosti): 2*1,0 = 2,000 => B Celkem: A+B = 3,000 => C											
100	9191I1	ŘEZÁNÍ ASFALTOVÉHO KRYTU VOZOVEK TL DO 50MM zařízení hrany stávajícího asfaltu pro dobavení nové obrusné vrstvy	M	1 200,000	1 200,000	0,000	47,00	56 400,00	0,00	0,00	56 400,00	0,00	0,00
		Původní množství: spárý v asfaltové vozovce v místě napojení na stav a při pokládce po polovinách: 1200 = 1200,000 => A											
101	931324	TÍSNEŇNÍ DILATAČ SPAR ASF ZÁLVINKOU MODIFIČ PRŮR DO 400MM/2 závlka spárý za horka typu N2 vč. provedení adhezivního nátěru ploch před aplikací závlky (rozměry min. 12/25 mm)	M	1 200,000	1 200,000	0,000	71,00	85 200,00	0,00	0,00	85 200,00	0,00	0,00
		Původní množství: spárý v asfaltové vozovce v místě napojení na stav a při pokládce po polovinách: 1200 = 1200,000 => A											
102	935162	MIKROŠTERBINOVÉ ŽLABY S PŘERUSOVANOU ŠTERBINOU S VNITRNÍM SPÁDEM sílka 220 mm, třída zatížení D400, uložený do betonového lože s opěrkou C20/25XF3 (vykázáno zvlášť i pro vpustě a čistící kusy)	M	164,000	164,000	0,000	1 339,00	219 596,00	0,00	0,00	219 596,00	0,00	0,00
		Původní množství: Odvedení a IS km 1,665 - 1,843 nový betonový šterbinový žlab s vnitřním spádem: 177 = 177,000 => A odpočet žlabových vpustí a čistících kusů(dl. 1,0m): -#-5 = - 13,000 => B Celkem: A+B = 164,000 => C											
103	935213	PŘEDLAŽENÍ ŽLABŮ Z TVÁRNIC ŠIR DO 600MM vč. likvidace příp. odpadu (malé množství)	M	25,000	25,000	0,000	479,00	11 975,00	0,00	0,00	11 975,00	0,00	0,00
		Původní množství: Odvedení a IS pročistění a vyčištění rektifikace betonové žlabovky do betonového lože C20/25XF3: 25 = 25,000 => A											
104	93554	ŽLABY Z DÍLCŮ Z BETONU SVĚTLÉ ŠÍRKY DO 250MM VČET MRIZI šířky 220 mm, do betonového lože C20/25XF3 (vykázáno zvlášť i pro vpust), s litinovou mříží, třída zatížení D400, včetně připojení na stávající přípojku (náhrada za vybouraný stávající žlab - vč. příp. zemních prací)	M	21,000	21,000	0,000	6 296,00	132 216,00	0,00	0,00	132 216,00	0,00	0,00
		Původní množství: Odvedení a IS km cca 2,950 nový betonový odvodňovací žlab: 22 = 22,000 => A odpočet žlabové vpustí (dl. 1,0m): -1 = -1,000 => B Celkem: A+B = 21,000 => C											
105	93818	OČISTĚNÍ ASFALT VOZOVEK ZAMETÁNÍM před provedením 2. fáze VDZ (plošné), vč. likvidace odpadu	M2	33 000,000	33 000,000	0,000	4,00	132 000,00	0,00	0,00	132 000,00	0,00	0,00
		Původní množství: 33 000,000											
106	966168	BOURÁNÍ KONSTRUKCE ZE ŽELEZOBETONU S ODVOZEM DO 200MM vč. odvzu a uložení na recyklační středisko / trvalou skládku dle dispozic zhotovitele, vzdálenost uvedena orientačně	M3	4,500	4,500	0,000	8 790,00	39 555,00	0,00	0,00	39 555,00	0,00	0,00
		Původní množství: Bourání a zemní práce km 0,005 obnova trubiho propustku - vybourání stávajícího čela propustku - odhad (čerpáno dle skutečnosti): 1,5 = 1,500 => A km 3,490 obnova trubiho propustku - vybourání stávajícího čela propustku - odhad (čerpáno dle skutečnosti): 3,0 = 3,000 => B Celkem: A+B = 4,500 => C											
107	966358	BOURÁNÍ PROPUSTŮ Z TRUB DN DO 600MM vč. odvzu a uložení na recyklační středisko / trvalou skládku dle dispozic zhotovitele	M	28,500	28,500	0,000	1 940,00	55 290,00	0,00	0,00	55 290,00	0,00	0,00
		Původní množství:											

Soupis prací SO po všech změnách													
Název stavby: III/10114 Vestec-Libeň								ZMĚNA SOUPISU PRACÍ (SO/PS)					
Číslo a název SO/PS: SO 101 - Silnice III/10114								3					
Číslo a název rozpočtu: SO 101 - Silnice III/10114								celkem po všech změnách					
Poř. č. pol.	Kód položky	Název položky	m.j.	Množství ve Smlouvě	Množství ve Změně	Množství rozdílu	Cena za m.j. v Kč	Cena celkem ve Smlouvě v Kč	Změny záporné v Kč	Změny kladné v Kč	Cena celkem ve Změně v Kč	Rozdíl cen celkem v Kč	Rozdíl cen celkem v %
		Bourací a zemní práce km 0,005 obnova trubního propustku - vybourání stávajícího potrubí - odhad (žerpáno dle skutečnosti): 15,5 = 15,500 => A km 3,490 obnova trubního propustku - vybourání stávajícího potrubí - odhad (žerpáno dle skutečnosti): 13,0 = 13,000 => B Celkem: A+B = 28,500 => C											
108	96653	ODSTRANĚNÍ ŽLABŮ Z DÍLCŮ (VČET ŠTĚRBINOVÝCH) ŠÍŘKY 200MM vč. odvozu a uložení na recyklační středisko / trvalou skládku dle dispozic zhotovitele, vzdálenost uvedena orientačně	M	20,000	20,000	0,000	1 758,00	35 160,00	0,00	0,00	35 160,00	0,00	0,00
		Původní množství: Bourací a zemní práce km cca 2,950 vybourání betonového odvodňovacího žlabu šířky 200 mm s litnou mříží, včetně betonového leže: 20 = 20,000 => A											
109	96687	VYBOURÁNÍ ULIČNÍCH VPUSTÍ KOMPLETNÍCH vč. odvozu a uložení na recyklační středisko / trvalou skládku dle dispozic zhotovitele	KUS	9,000	15,000	6,000	2 498,00	22 484,00	0,00	14 976,00	37 460,00	14 976,00	66,66
		Původní množství: Odvodnění a IS zrušení uliční vpusť, včetně přípojek, zemních prací: 8 = 8,000 => A vybourání horské vpusť, pročistění stávající přípojek, včetně zemních prací: 1 = 1,000 => B Celkem: A+B = 9,000 => C ZBV č.03: 6,000 na základě zaměření na stavbě											
Nové položky													
110	916621.N	VOČÍ STĚNY Z DÍLCŮ BETON - DOD A MONTÁŽ	M	0,000	13,000	0,000	3 571,61	0,00	0,00	0,00	46 430,93	0,00	100,00
		Původní množství: 0,000 ZBV č.02: 13,000											
111	56216	VOZOVKOVÉ VRSTVY Z MATERIÁLŮ STABIL CEMENTEM TL DO 300MM	M2	0,000	507,000	0,000	756,25	0,00	0,00	0,00	383 418,75	0,00	0,00
		Původní množství: 0,000 ZBV č.04: 507,000											
112	21151	SANACNÍ ŽEBRA Z LOMOVÉHO KAMENE		0,000	2 320,850	2 320,850	1 339,25	0,00	0,00	0,00	3 108 198,36	0,00	0,00
		Původní množství: 0,000 ZBV č.04: 2 320,850											
112	01R.N	Dočasné zajištění potrubí z PE DN do 200mm	M	0,000	672,500	672,500	285,00	0,00	0,00	0,00	191 662,50	0,00	0,00
		Původní množství: 0,000 ZBV č.04: 672,500											
113	02R.N	Dočasné zajištění kabelů a kabelových tratí ze 3 volně	M	0,000	524,000	524,000	274,00	0,00	0,00	0,00	143 576,00	0,00	0,00
		Původní množství: 0,000 ZBV č.04: 524,000											
114	03R.N	Hloubení rýh s do 2000 mm v soudržných horninách třídy těžitelnosti I skupiny 1 a 2 objemu nad 1000 m3 při překopech inženýrských sítí ručně		0,000	1 009,150	1 009,150	1 340,00	0,00	0,00	0,00	1 352 261,00	0,00	0,00
		Původní množství: 0,000 ZBV č.04: 1 009,150											
		Celkem						44 193 558,15	0,00		50 979 206,43	308 945,00	0,70

Krajská správa a údržba silnic Středočeského
kraje, příspěvková organizace

Karel Motal
Vedoucí oblasti Kladno
[redacted]
Zborovská 81/11
150 21 Praha 5 - Smíchov

Váš dopis zn./ze dne

Naše značka

03/Vestec/27.02.2024

Vyřizuje/tel.

Ing. Miroslav Žipek, [redacted]

V Strakonicih dne

27.02.2024

Stavba: III/10114 Vestec - Libeň**Oznámení o vyčerpání položek rozpočtu týkajících se vrstvy ACP lokálních sanací, pracovní spáry a nových uličních vpustí**

Vážený pane inženýre,

Dle „Směrnice R-SM-36 upřesňující provádění změn závazků dle zákona č. 134/2016 o zadávání veřejných zakázek“ si Vás dovoluujeme upozornit, že v rámci provádění stavebních prací na zakázce III/10114 Vestec - Libeň došlo k vyčerpání smluvního množství položek projektové dokumentace týkajících se vrstvy ACP lokálních sanací, pracovní spáry v ohrubné vrstvě a zřízení nových uliční vpustí.

PD předpokládala provést lokální sanace podkladních vrstev v množství cca 7% plochy. Po odfrézování asfaltových vrstev komunikace byly za účasti TDI a AD určeny konkrétní místa sanací čímž došlo k přečerpání množství položky č. 574E56 ASFALTOVÝ BETON PRO PODKLADNÍ VRSTVY ACP 16+,16S TL. 60MM. Dle PD v nadcházejících etapách tato položka již nebude čerpána, v konečném rozsahu dle skutečného zaměření je navýšení o 403 m2 viz. protokol ze dne 16.10.2023 a 2.11.2023.

Na kontrolním dnu č. 4 konaném dne 27.9.2023 Zhotovitel upozornil Objednatele, že dojde k navýšení množství nad rámec předpokladu projektové dokumentace u položek zřízení pracovní spáry v ohrubné vrstvě. Zároveň zhotovitel tímto oznamuje vyčerpání položky č. 89712 VPUŠŤ KANALIZAČNÍ ULIČNÍ KOMPLETNÍ Z BETONOVÝCH DÍLCŮ, v nadcházejících etapách předpokládáme navýšení zřízení vpustí o 9ks.

M-SILNICE a.s.

Sídlo: Husova 1697, 530 03 Pardubice
oblastní závod JIH: Trabantská 290/31,
190 15 Praha 9
provoz Strakonice: Heydukova 321
386 01 Strakonice

Společnost je zapsána v obchodním
rejstříku vedeném Krajským soudem
v Hradci Králové v oddílu B,
vložka č. 430

IČ: 421 96 868, **DIČ:** CZ42196868

bankovní spojení: Česká spořitelna, a.s.
pobočka Hradec Králové
číslo účtu: 1080015329/0800

telefon: [redacted]

e-mail: [redacted]

web: www.msilnice.cz

Zhotovitel a objednatel se zároveň na tomto KD shodli, že tato změna bude zařazena do Skupiny 1 – Vyhrazené změny, a to jako Doměrek, jelikož se jedná pouze o upřesnění skutečného množství položky v porovnání s předpokladem projektové dokumentace.

Vydání pokynu potřebujeme do 08.03.2024, aby bylo možné plynule na harmonogram v provádění prací po zimní pauze.

Přílohy:

Geodetické protokoly ze dne 16.10.2023 a 2.11.2023

Zápis ze SD ze dne 27.09.2023

S pozdravem



Ing. Miroslav Žipek
Projektový manažer

Za TDI s návrhem souhlasí: Karel Šafrata



.....

Za AD s návrhem souhlasí: Ing. Marek Pejchal



.....

M-SILNICE a.s.
oblastní závod JIH
Trabantská 290/31
190 15 Praha 9 – Satalice

Váš dopis značky/ze dne

Naše značka

Vyřizuje

Místo a datum odeslání

Ing. Pejchal

Praha, 13.05.2024

Věc: III/10114 Vestec – Libeň – PD

Stanovisko AD k ZBV č. 3

AD stavby souhlasí s předloženým ZBV č.3, které se týká:

- přečerpání množství položky č. 574E56 ASFALTOVÝ BETON PRO PODKLADNÍ VRSTVY ACP 16+,16S TL. 60MM.
- vyčerpání položky č. 89712 VPUŠŤ KANALIZAČNÍ ULIČNÍ KOMPLETNÍ Z BETONOVÝCH DÍLCŮ.
- navýšení položek, které se týkají zřízení prac. spáry v obrusné vrstvě



VÁŠ DOPIS ZNAČKY:

ZE DNE:

NAŠE ZNAČKA:

VYŘIZUJE:

Karel Šafrata

TEL.:

E-MAIL:

IDDS:

MÍSTO / DATUM:

V Plzni 14. 5. 2024

M – SILNICE a.s.

Oblastní závod JIH

Trabantská 290/31

190 15 Praha 9 - Satalice

ID DS:


III/10114 Vestec - Libeň

Stanovisko k ZBV č. 3

TDI stavby **souhlasí** s předloženým ZBV č. 3, které se týká:

- Přečerpání množství položky č. 574E56 ASFALTOVÝ BETON PR PODKLADNÍ VRSTVY ACP 16+,16S TL. 60MM
- Vyčerpání položky č. 89712 VPUŠŤ KANALIZAČNÍ ULIČNÍ KOMPLETNÍ Z BETONOVÝCH DÍLCŮ
- Navýšení položek, které se týkají zřízení pracovní spáry v ohrusné vrstvě

S pozdravem

 

Asistent správce stavby pro pozemní komunikace

Krajská správa a údržba silnic Středočeského kraje, příspěvková organizace
150 21 PRAHA 5, Zborovská 11

M-Silnice a.s.
Husova 1697
530 03 Pardubice

Vás dopis značky/ze dne
27. 2. 2024

Vyřizuje/telefon
Špaček, [REDACTED]

Praha
15.04.2024

Věc: „III/10114 Vestec - Libeň“ - oznámení o zjištěné skutečnosti ZBV 3

Dobrý den,

na základě obdrženého oznámení zhotovitele stavby ze dne 29. 2. 2024 se jedná o následující změnu vzniklou v průběhu realizace stavby, kterou nešlo předvídat a která vznikla během realizace stavby „III/10114 Vestec - Libeň“:

PD předpokládala provést lokální sanace podkladních vrstev v množství cca 7% plochy. Po odfrézování asfaltových vrstev komunikace byly za účasti TDI a AD určeny konkrétní místa sanací čímž došlo k přečerpání množství položky č. 574E56 ASFALTOVÝ BETON PRO PODKLADNÍ VRSTVY ACP 16+,16S TL. 60MM. Dle PD v nadcházejících etapách tato položka již nebude čerpána, v konečném rozsahu dle skutečného zaměření je navýšení o 403 m² viz protokol ze dne 16. 10. 2023 a 2. 11. 2023.

Na kontrolním dnu č. 4 konaném dne 27. 9. 2023 Zhotovitel upozornil Objednatele, že dojde k navýšení množství nad rámec předpokladu projektové dokumentace u položek zřízení pracovní spáry v obrusné vrstvě. Zároveň zhotovitel oznámil vyčerpání položky č. 89712 VPUŠŤ KANALIZAČNÍ ULIČNÍ KOMPLETNÍ Z BETONOVÝCH DÍLCŮ. V nadcházejících etapách se předpokládá navýšení zřízení vpustí o 9ks. Zhotovitel a objednatel se zároveň na tomto KD shodli, že tato změna bude zařazena do Skupiny 1 Vyhrazené změny, a to jako Doměrek, jelikož se jedná pouze o upřesnění skutečného množství položky v porovnání s předpokladem projektové dokumentace.

Krajská správa a údržba silnic Středočeského kraje jako správce a zároveň zástupce Středočeského kraje jako vlastníka nemovitostí, tj. dotčené silnice III/10114 a jako zadavatel akce „III/10114 Vestec - Libeň“ tímto **souhlasí** s provedením změny při dodržení požadavků TDI a AD a zároveň žádá

***Krajská správa a údržba silnic Středočeského kraje, příspěvková organizace
150 21 PRAHA 5, Zborovská 11***

zhotovitele o zpracování ZBV 3 k této změně stavby a to v souladu se zákonem o zadávání VŘ a příslušnou směrnicí KSÚS SK.



Pavel Špaček
projektový manažer staveb

Přílohy: oznámení zhotovitele ke změnám ze dne 27. 2. 2024



III/10114 VESTEC - LIBEŇ

Zaměřovací protokol č. 8

zakázkové číslo: 116/2023

Datum měření: **16.10.2023**

Popis prací: V průběhu stavby byl zaměřen obvod **sanací**. Ze zaměření byla určena výměra a kubatura sanace.

Použité přístroje: Trimble GNSS R12i

Přesnost měření: Charakteristikou přesnosti souřadnic je v poloze základní směrodatná souřadnicová odchylka σ_{xy} . Pro podrobné body je určena $\sigma_{xy} = 0.02\text{m}$

Zpracování měření: Zpracování měření bylo provedeno v programu Kokeš v. 12.53

Souř. systém: S-JTSK

Výškový systém: Bpv

Měřítko situací: 1:600

Výměry ze zaměření:

SANACE:								
označení dle situace	plocha ACP	tl. ACP	plocha Šda 0/32	tl. Šda 0/32	plocha Šda 0/63	tl. Šda 0/63	plocha SC	tl. SC
	m ²	m	m ²	m	m ²	m	m ²	m
S1	53	0.06						
S2	128	0.06						
S3	115	0.06	115	0.15				
S4	108	0.06	108	0.20	108	0.50		
S5	24	0.06						
S6							42	0.20
S7	175	0.06						
S8	124	0.06						
S9	233	0.06						
celkem	960		223		108		42	

Přílohy: situace zaměření

Náležitosti a přesnosti odpovídá právním předpisům a podmínkám písemně dohodnutým s objednatelem

Zpracoval: Ing. Lukáš Weiss

Převzal dne:

Předal dne: **16.10.2023**


č.j.: 133/2023

Jméno:

Jméno: **Ing. Lukáš Weiss**

Podpis:

Podpis:

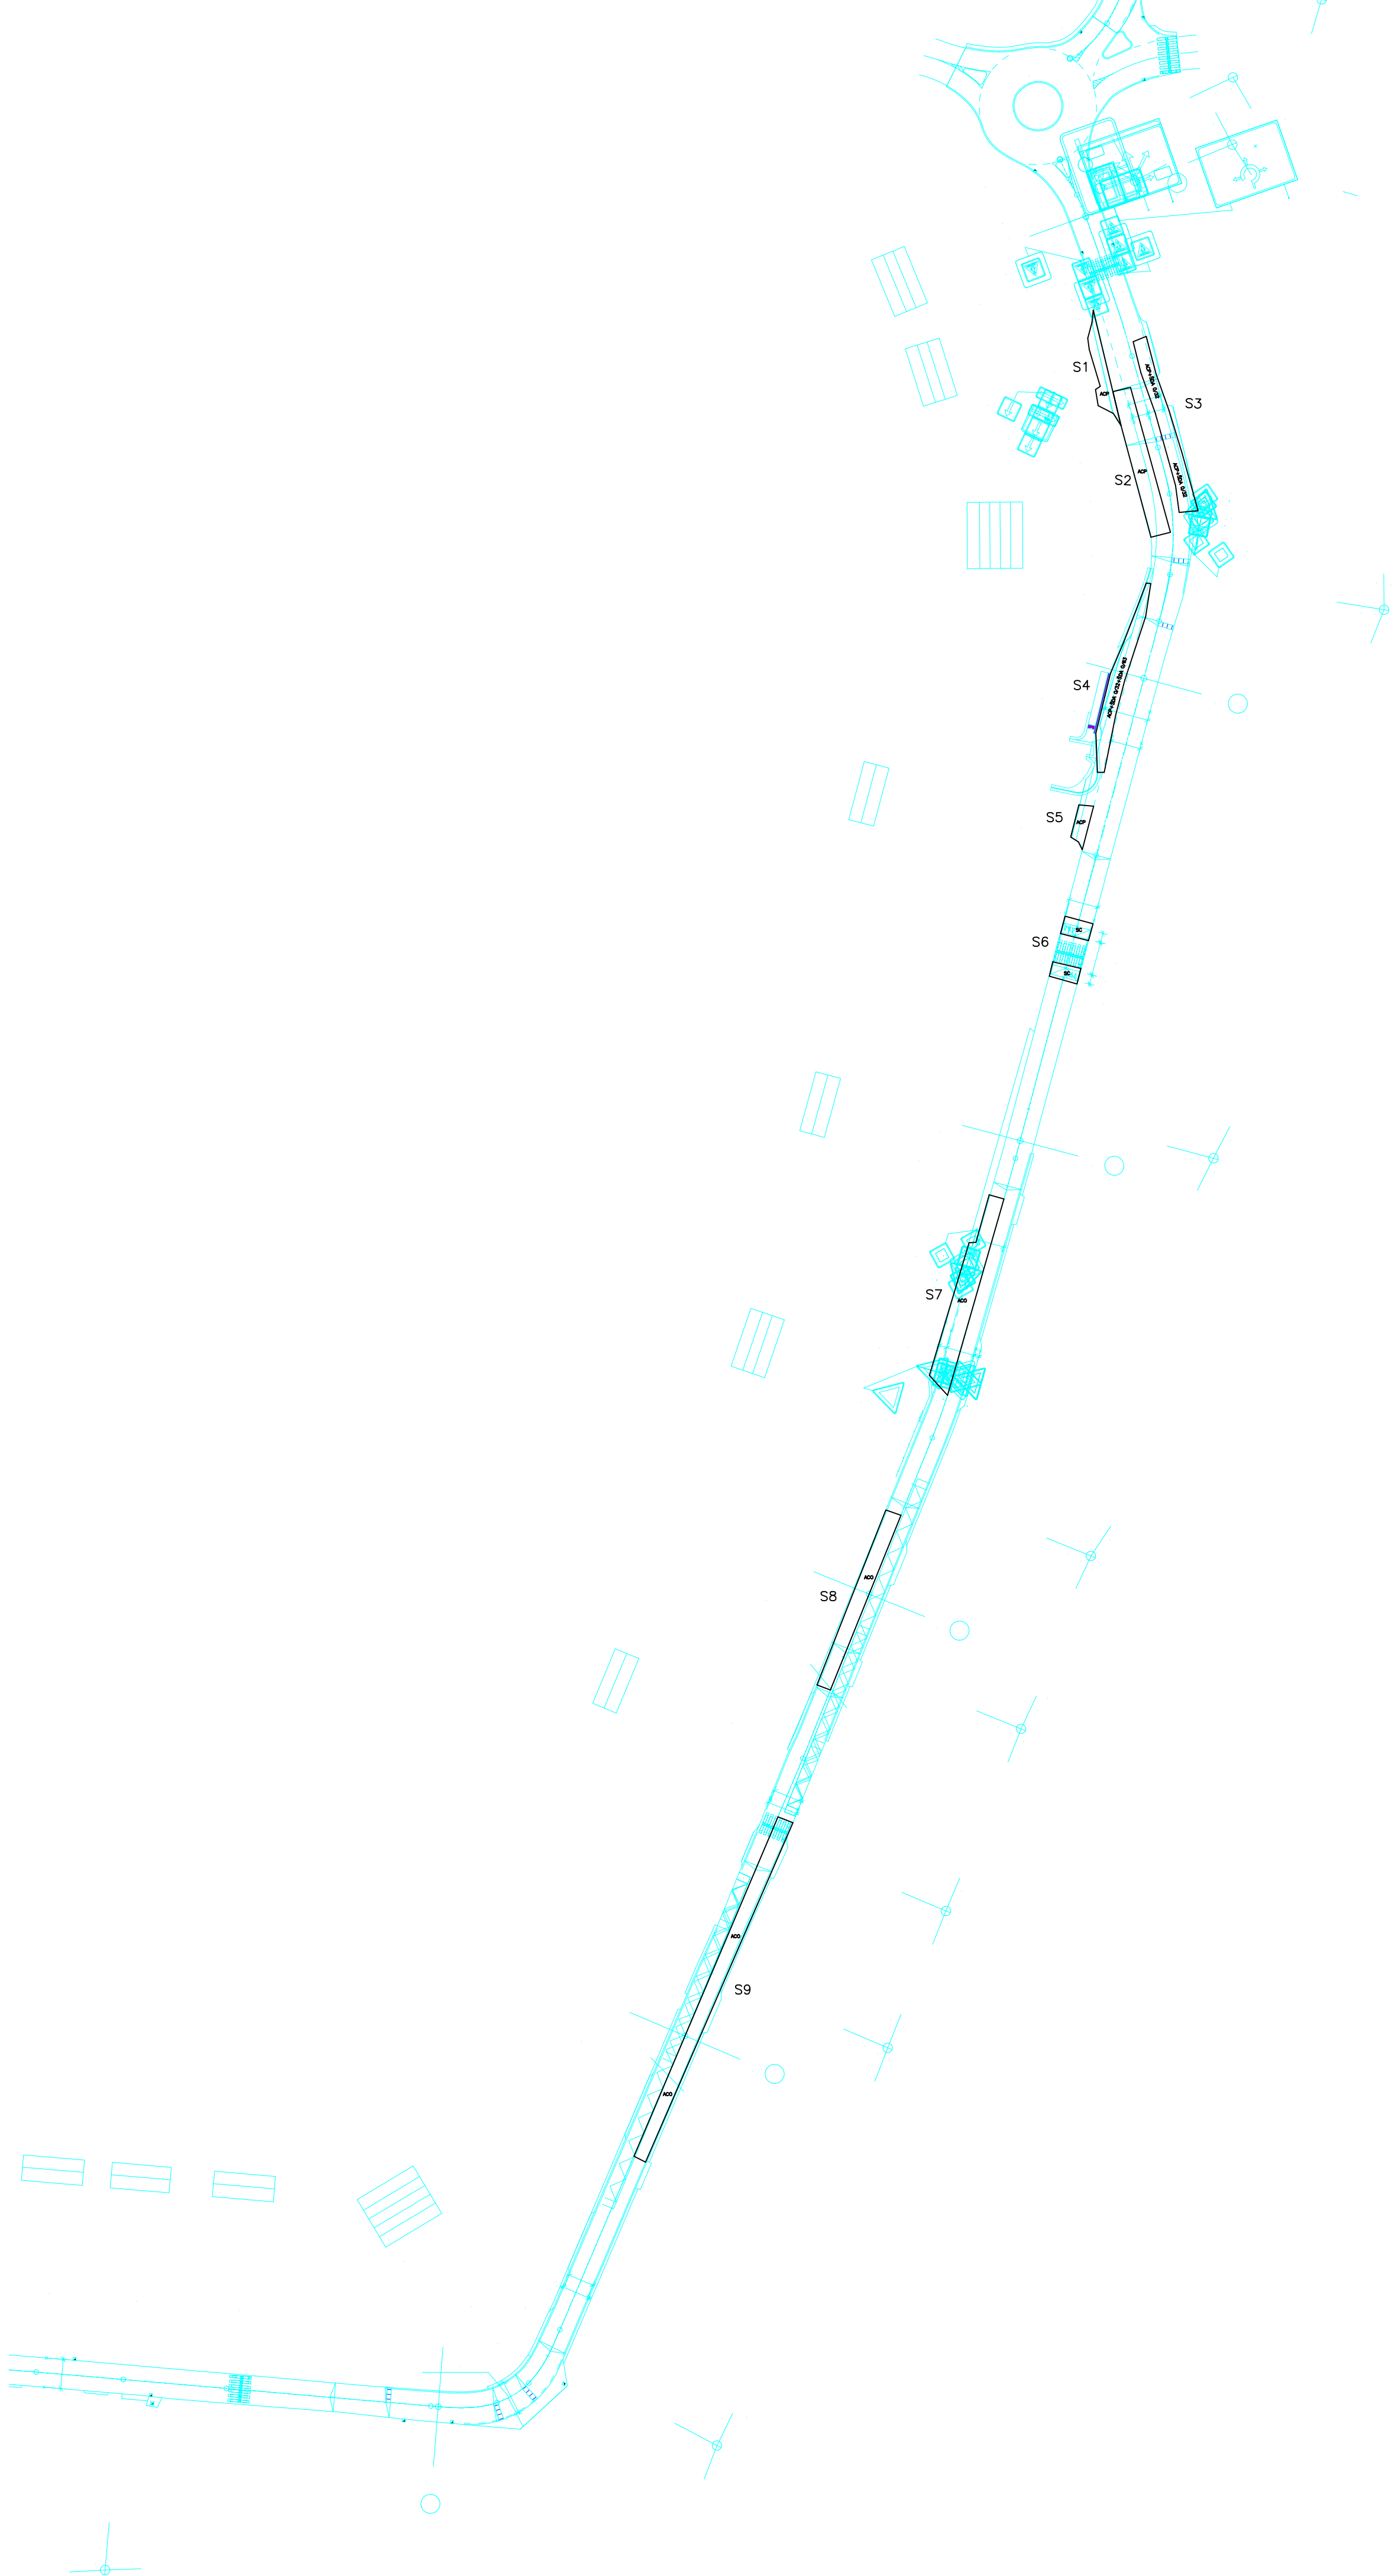



kancelář: Na Pankráci 58/1062

140 00 Praha 4

tel.:

e-mail:

www: www.pragama.cz

III/10114 VESTEC - LIBEŇ Zaměřovací protokol č. 11

zakázkové číslo: 116/2023

Datum měření: 2.11.2023

Popis prací: V průběhu stavby byl zaměřen obvod **sanací**. Ze zaměření byla určena výměra a kubatura sanace.

Použité přístroje: Trimble GNSS R12i

Přesnost měření: Charakteristikou přesnosti souřadnic je v poloze základní směrodatná souřadnicová odchylka σ_{xy} . Pro podrobné body je určena $\sigma_{xy} = 0.02\text{m}$

Zpracování měření: Zpracování měření bylo provedeno v programu Kokeš v. 12.53

Souř. systém: S-JTSK

Výškový systém: Bpv

Měřítko situací: 1:600

Výměry ze zaměření:

označení dle situace	plocha ACP	tl. ACP	Výměna AZ 0,5m	plocha Šda 0/32	tl. Šda 0/32	plocha Šda 0/63	tl. Šda 0/63	plocha SC	tl. SC	pozn.
	m2	m		m2	m	m2	m	m2	m	
S10	24	0.06		24	0.20	24	0.20	24	0.20	
S11	204	0.06		204	0.20	204	0.20	204	0.20	
S12	166	0.06		166	0.15					
S13	334	0.06		334	0.15					
S14	37	0.06	37	37	0.15	37	0.50			sanace aktivní zóny
S15	49	0.06	49	49	0.15	49	0.50			sanace aktivní zóny
S16	181	0.06		181	0.15					
S17	613	0.06		613	0.15					
celkem	1608		86	1608		314		228		

Přílohy: situace zaměření

Náležitosti a přesnosti odpovídá právním předpisům
a podmínkám písemně dohodnutým s objednatelem

Zpracoval: Ing. Lukáš Weiss

Předal dne: 2.11.2023 č.j.: 133/2023

Převzal dne:

Jméno:

Jméno: Ing. Lukáš Weiss

Podpis:

Podpis:

