

# REKAPITULACE STAVBY

Kód: 24-08/Pa-031  
Stavba: Sněžná jáma - Devět skal

KSO:  
Místo: Revír Devět skal

Zadavatel:  
Lesy České republiky, s.p.

Uchazeč:  
Flexum Trade a.s., Kaprova 42/14, 110 00 Praha 1

Projektant:

Zpracovatel:

Poznámka:

CC-CZ:  
Datum:

IČ:  
DIČ:

IČ: 28593090  
DIČ: CZ28593090

IČ:  
DIČ:

IČ:  
DIČ:

---

**Cena bez DPH** **474 885,56**

	Sazba daně	Základ daně	Výše daně
DPH základní	21,00%	474 885,56	99 726,00
DPH snížená	12,00%	0,00	0,00

<b>Cena s DPH</b>	<b>v</b>	<b>CZK</b>	<b>574 611,56</b>
-------------------	----------	------------	-------------------

---

**Projektant**

**Zpracovatel**

Datum a podpis:

Razítko

Datum a podpis:

Razítko

---

**Objednavatel**

**Uchazeč**

Datum a podpis:

Razítko

Datum a podpis:

Razítko

---

# REKAPITULACE OBJEKTŮ STAVBY A SOUPISŮ PRACÍ

Kód: 24-08/Pa-031

**Stavba:** Sněžná jáma - Devět skal

Místo: Revír Devět skal

Datum:

Zadavatel: Lesy České republiky, s.p.

Projektant:

Uchazeč:

Zpracovatel:

Kód	Popis	Cena bez DPH [CZK]	Cena s DPH [CZK]
-----	-------	--------------------	------------------

## Náklady z rozpočtů

**474 885,56**

**574 611,56**

24-08/Pa-  
031

Sněžná jáma - Devět skal

474 885,56

574 611,56

# SOUPIS PRACÍ

Stavba: Sněžná jáma - Devět skal

Místo: Revír Devět skal  
 Zadavatel: Lesy České republiky, s.p.  
 Uchazeč:

Datum:  
 Projektant:  
 Zpracovatel:

PČ	Typ	Kód	Popis	MJ	Množství	J.cena [CZK]	Gena celkem [CZK]
----	-----	-----	-------	----	----------	--------------	-------------------

**Náklady soupisu celkem 474 885,56**

**D HSV Práce a dodávky HSV 375 067,53**

**D 1 Zemní práce 59 612,90**

1	K	122211101	Odkopávky a prokopávky v hornině třídy těžitelnosti I, skupiny 3 ručně	m3	2,514	1 123,60	2 824,73
2	K	122251103	Odkopávky a prokopávky nezapažené v hornině třídy těžitelnosti I skupiny 3 objem do 100 m3 strojně	m3	68,458	202,46	13 860,01
3	K	122311101	Odkopávky a prokopávky v hornině třídy těžitelnosti II, skupiny 4 ručně	m3	0,628	1 515,80	951,92
4	K	122351103	Odkopávky a prokopávky nezapažené v hornině třídy těžitelnosti II skupiny 4 objem do 100 m3 strojně	m3	17,115	408,10	6 984,63
5	K	132212121	Hloubení zapažených rýh šířky do 800 mm v soudrzných horninách třídy těžitelnosti I skupiny 3 ručně	m3	6,938	2 003,40	13 899,59
6	K	132312121	Hloubení zapažených rýh šířky do 800 mm v soudrzných horninách třídy těžitelnosti II skupiny 4 ručně	m3	1,734	2 798,40	4 852,43
7	K	162251101	Vodorovné přemístění do 20 m výkopku/sypaniny z horniny třídy těžitelnosti I skupiny 1 až 3	m3	97,387	44,94	4 376,57
8	K	171251101	Uložení sypaniny do násypů nezhutněných strojně	m3	45,853	92,85	4 257,45

VV (5,18+5,32+4,88)/3\*8+1,21\*4 45,853  
 VV Mezisoučet 45,853  
 VV Součet 45,853

9	K	171251201	Uložení sypaniny na skládky nebo meziskládky	m3	120,041	23,32	2 799,36
10	K	174151101	Zásyp jam, šachet rýh nebo kolem objektů sypaninou se zhutněním	m3	28,880	166,42	4 806,21

VV ((1,65+0,90)+(1,5+0,9)+(1,75+0,98))/3\*8+2,1\*4 28,880  
 VV Součet 28,880

**D 2 Zakládání 212 797,16**

11	K	271532212	Podsyp pod základové konstrukce se zhutněním z hrubého kameniva frakce 16 až 32 mm	m3	3,142	3 260,00	10 242,92
12	K	274322511	Základové pasy ze ŽB se zvýšenými nároky na prostředí tř. C 25/30	m3	8,672	4 791,20	41 549,29


VV (8,75\*0,4\*0,8) 2,800  
 VV (3,65\*0,4\*0,8) 1,168  
 VV (7,35\*0,4\*0,8\*2) 4,704  
 VV Mezisoučet 8,672  
 VV Součet 8,672

ŘČ	Typ	Kód	Popis	MJ	Množství	J.cena [CZK]	Cena celkem [CZK]
13	K	274361821	Výztuž základových pasů betonářskou ocelí 10 505 (R)	t	0,448	59 360,00	26 593,28
14	K	279113153	Základová zeď tl přes 200 do 250 mm z tvárníc ztraceného bednění včetně výplně z betonu tř. C 25/30	m2	49,875	1 759,60	87 760,05
	VV		"Čelo jámy"				
	VV		(4.5*0.25)		1,125		
	VV		(5.5*0.25)		1,375		
	VV		(1.25*0.25*2)		0,625		
	VV		(1.75*0.25*2)		0,875		
	VV		(2*0.25*2)		1,000		
	VV		(2.25*0.25*4)		2,250		
	VV		(2.5*0.25*2)		1,250		
	VV		(2.75*0.25*2)		1,375		
	VV		(3.00*0.25*4)		3,000		
	VV		Mezisoučet		12,875		
	VV		"Zdivo jámy"				
	VV		(7.5+3.5+7.5)*2		37,000		
	VV		Mezisoučet		37,000		
	VV		Součet		49,875		
15	K	279361821	Výztuž základových zdí nosných betonářskou ocelí 10 505	t	0,782	59 656,80	46 651,62
<b>D 3 Svislé a kompletní konstrukce</b>							<b>9 222,00</b>
16	K	317121103	Montáž prefabrikovaných překladů délky přes 2200 do 4200 mm	kus	3,000	424,00	1 272,00
17	M	PFB.4000007R	Překlad 70/240 mm plný RZP 299/7/24 P	kus	3,000	2 650,00	7 950,00
<b>D 4 Vodorovné konstrukce</b>							<b>53 884,88</b>
18	K	411121011	Montáž prefabrikovaných ŽB stropů ze stropních povalů dl do 3800 mm	kus	7,000	1 261,40	8 829,80
	VV		6		6,000		
	VV		1		1,000		
	VV		Součet		7,000		
19	M	59341638	panel stropní dutinový PZD 3290x590x140mm, 5kN/m2	kus	1,000	2 628,80	2 628,80
20	M	59341632	panel stropní dutinový PZD 3290x1190x140mm, 5kN/m2	kus	6,000	5 194,00	31 164,00
21	K	417321515	Ztužující pásy a věnce ze ŽB tř. C 25/30	m3	0,508	5 098,60	2 590,09
	VV		"Věnc" (0.105*0.14*7.75*2)		0,228		
	VV		"Obetonávka" 1.12*0.25		0,280		
	VV		Součet		0,508		
22	K	417351115	Zřízení bednění ztužujících věnců	m2	8,090	782,28	6 328,65
	VV		"Věnc" (7,75+3,5+7,75)*0,15		2,850		
	VV		"Obetonávka" 1.12*2+12*0,25		5,240		
	VV		Součet		8,090		
23	K	417351116	Odstranění bednění ztužujících věnců	m2	8,090	150,52	1 217,71
24	K	417361821	Výztuž ztužujících pásů a věnců betonářskou ocelí 10 505	t	0,019	59 254,00	1 125,83
	VV		0,019		0,019		
	VV		Součet		0,019		
<b>D 6 Úpravy povrchů, podlahy a osazování výplní</b>							<b>7 017,20</b>

PC	Typ	Kód	Popis	MJ	Množství	J.cena [CZK]	Cena celkem [CZK]
25	K	642942831	Osazování zárubní nebo rámu dveřních kovových přes 4,5 do 10 m2 na montážní pěnu	kus	1,000	1 717,20	1 717,20
26	M	55331411R	zárubeň ocelová pro běžné zdění a pórobeton s drážkou dvoukřídlá 1250x2000	kus	1,000	5 300,00	5 300,00
D 9 Ostatní konstrukce a práce, bourání							3 822,78
27	K	953731115R	Odvětrání svislé plastovými trubami ve stropních prostupech s obetonováním vnitřního průměru přes 140 do 160 mm	m	1,680	1 303,80	2 190,38
	VV		0.84+0.84		1,680		
	VV		Součet		1,680		
28	M	R4410051568R	Ventilační hlavice DN 160	kus	2,000	296,80	593,60
29	K	953731311	Montáž svislého odvětrání - montáž větrací hlavice plastové DN do 160 mm	kus	2,000	285,14	570,28
30	K	972054141	Vybourání otvorů v ŽB stropěch nebo klenbách pl do 0,0225 m2 tl do 150 mm	kus	2,000	234,29	468,52
D 998 Přesun hmot							28 710,61
31	K	998011001	Přesun hmot pro budovy zděné v do 6 m	t	66,713	430,36	28 710,61
D PSV Práce a dodávky PSV							99 818,03
D 711 Izolace proti vodě, vlhkosti a plynům							21 234,80
32	K	711141559	Provedení izolace proti zemní vlhkosti pásy přitavením vodorovné NAIP	m2	30,925	138,86	4 294,25
	VV		7.75*3.5+7.75*0.2*2+3.5*0.2		30,925		
	VV		Součet		30,925		
33	M	62832134	pás asfaltový natavitelný oxidovaný s vložkou ze skleněné rohože typu V60 s jemnozrným minerálním posypem tl 4,0mm	m2	30,925	234,26	7 244,49
	VV		7.75*3.5+7.75*0.2*2+3.5*0.2		30,925		
	VV		Součet		30,925		
34	K	711161112	Izolace proti zemní vlhkosti nopovou fólií vodorovná, nopek v 8,0 mm, tl do 0,6 mm	m2	27,125	103,32	2 802,66
	VV		7.75*3.5		27,125		
	VV		Součet		27,125		
35	K	711161212	Izolace proti zemní vlhkosti nopovou fólií svislá, nopek v 8,0 mm, tl do 0,6 mm	m2	47,500	138,86	6 595,85
	VV		7.75*2.5*2+2.5*3.5		47,500		
	VV		Součet		47,500		
36	K	998711101	Přesun hmot tonážní pro izolace proti vodě, vlhkosti a plynům v objektech v do 6 m	t	0,208	1 431,00	297,65
D 767 Konstrukce zámečnické							78 583,23
37	K	767651210	Montáž vrat garážových otvíravých do ocelové zárubně pl do 6 m2	kus	1,000	3 423,80	3 423,80
38	M	55341910R	vrata ocelová 2,0x2,5m D dvoukřídlá jednostranně opláštěná včetně nátěru 2x základní, 2x krycí	kus	1,000	75 000,00	75 000,00
39	K	998767101	Přesun hmot tonážní pro zámečnické konstrukce v objektech v do 6 m	t	0,089	1 791,40	159,43

REVÍZ DEVĚT SKAL, LS NOVÉ MĚSTO NA MOR.

SNĚŽNÁ JAMA 2024

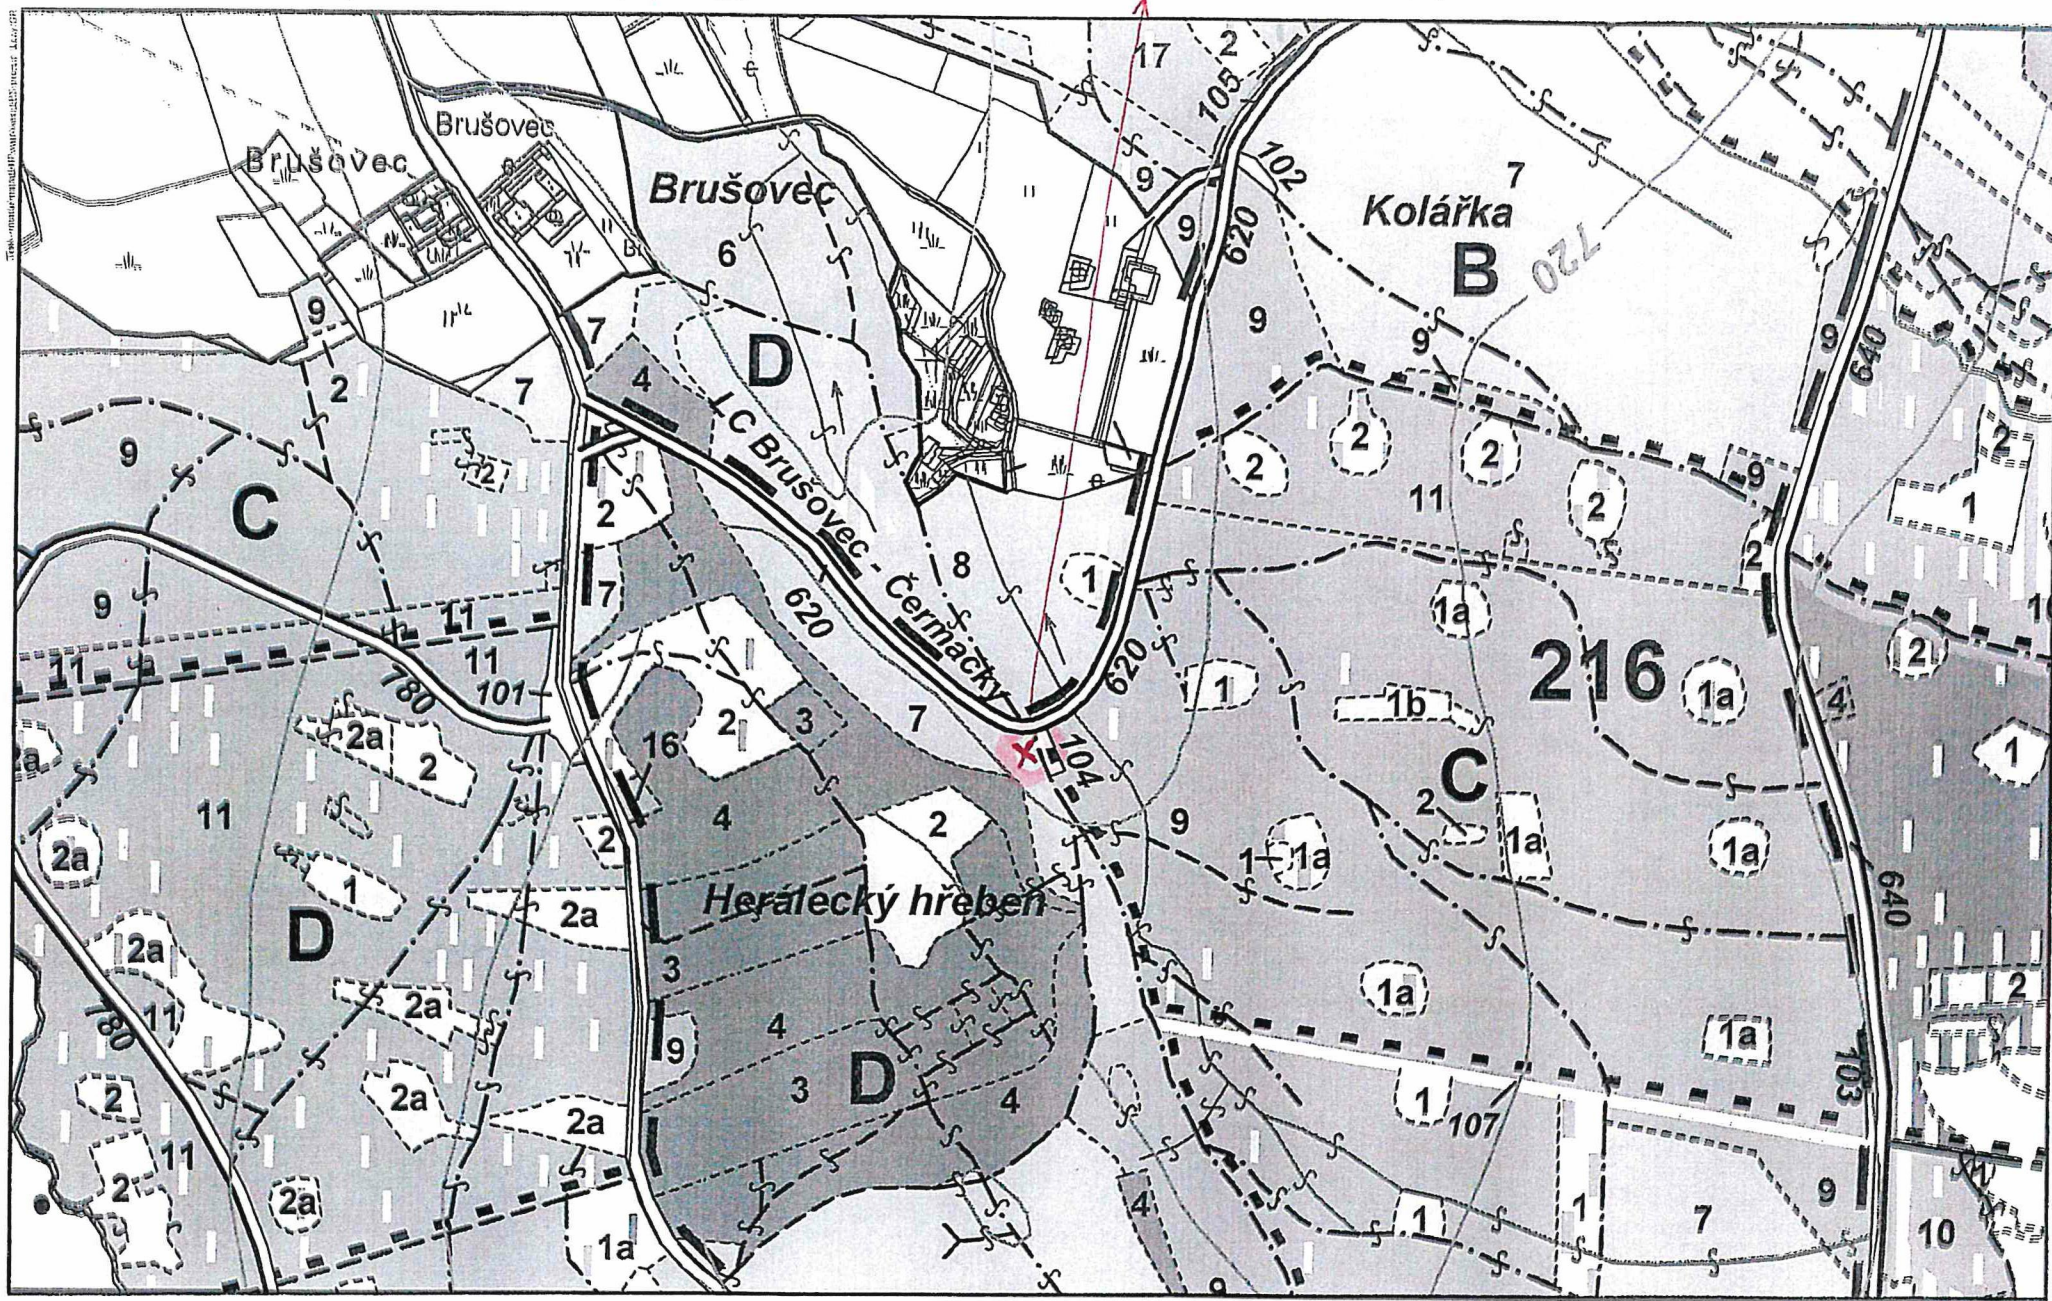


LS Nové Město na Moravě - Devět skal

LHC NOVÉ MĚSTO NA MORAVĚ

1 : 5 000

Přehledová mapa

LESY P

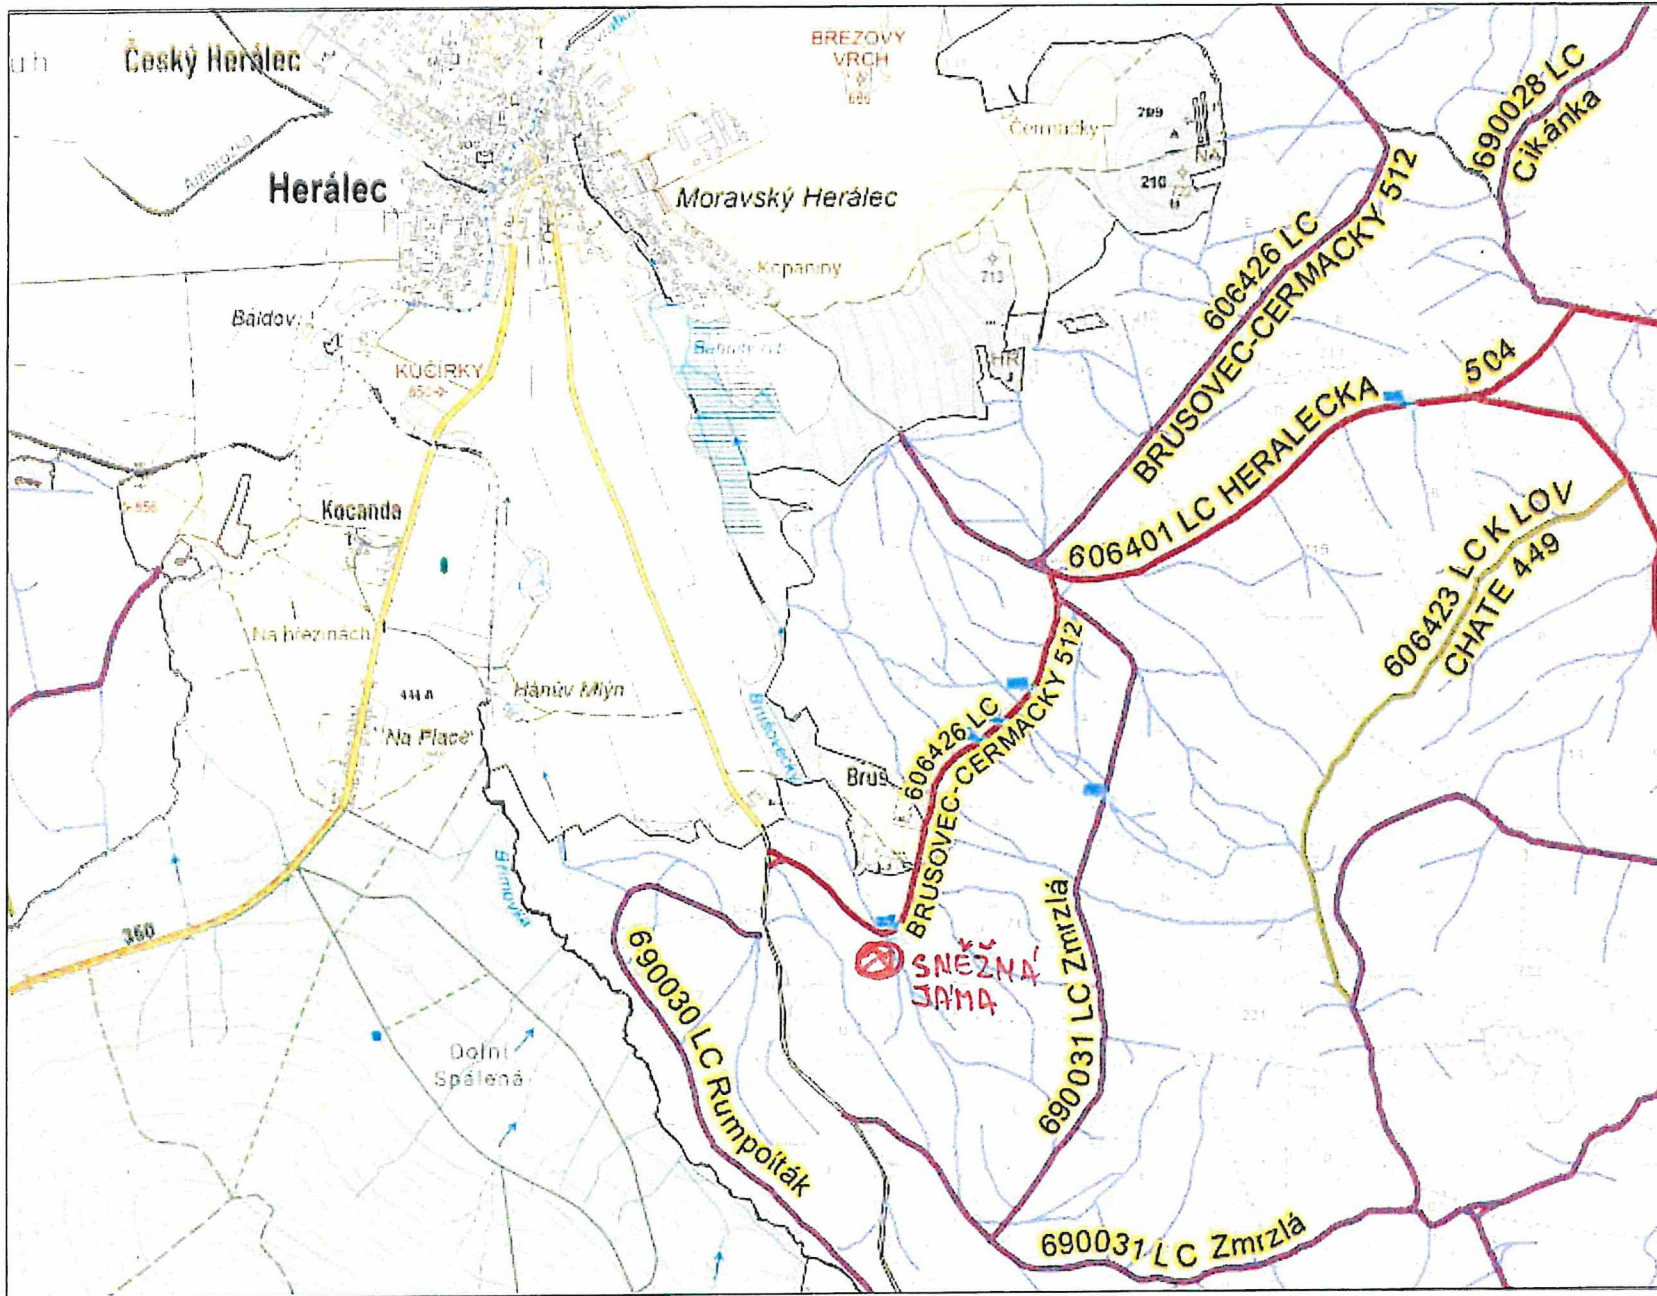

1 : 20 000

