C.3 KOORDINAČNÍ SITUAČNÍ VÝKRES, M 1 : 500

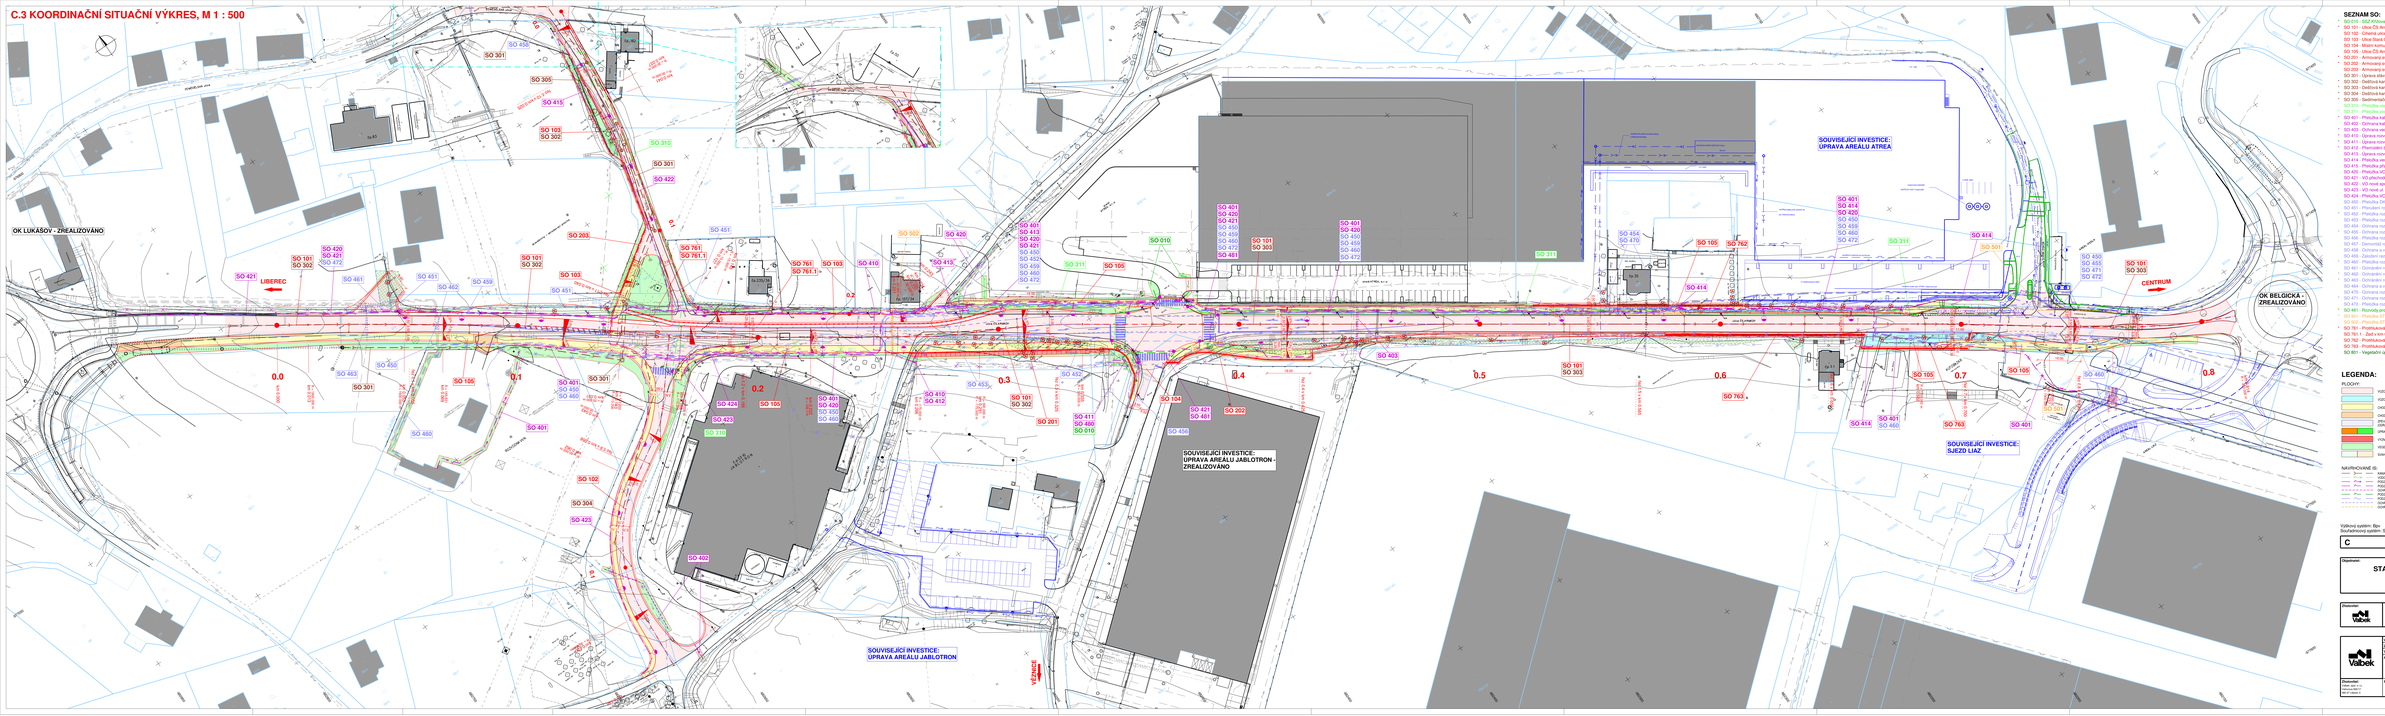

SEZNAM SO:

SO 101 - Silnice III/27015a ČS Armády K spoeé k ulici
SO 102 - Ulice ČS Armády silnice II/14
SO 102 - Chéhrá ulice
SO 103 - Ulice Black Diesel
SO 104 - Malní komunikace vpravo v km 0,395
SO 105 - Ulice ČS Armády komunikace pod jeřáb a výtahy
SO 201 - Armovaný svah v km 0,3
SO 202 - Armovaný svah v km 0,4
SO 203 - Armovaný svah v km 0,14
SO 301 - Úprava stávajícího odvodnění km 0,027-0,146
SO 302 - Dešťová kanalizace v Zl. – km 0,260
SO 303 - Dešťová kanalizace v km 0,350 – KÚ
SO 304 - Dešťová kanalizace v Chéhrá ul.
SO 305 - Sedimentační a retenční nádrž
SO 401 - Přeložka vedení VN 35kV
SO 411 - Přeložka vedení v km 0,350 - 0,680
SO 401 - Přeložka kab. vedení VN 35kV
SO 402 - Ochrana kab. vedení VN 35kV nová ul. Chéhrá
SO 403 - Ochrana vedení VN 1kV Rýnovická ang. s.r.o. km 0,44 - 0,45
SO 410 - Úprava rozvodů NN – přeložení vedení Čez Distribuce a.s. p. 137/34 km 0,24 – 0,26
SO 411 - Úprava rozvodů NN přeložení pilíře ČEZ Distribuce km 0,34
SO 412 - Demontáž kab. vedení NN – ČEZ Distribuce km 0,34
SO 413 - Ochrana rozvodů NN – Přeložka ČEZ Distribuce km 0,28 - 0,29
SO 414 - Přeložka přípojky pro Atlantis s.r.o. přípojka km 0,57 - 0,73
SO 415 - Přeložka přípojky pro Atlantis s.r.o. km 0,11 - 0,14
SO 420 - Přeložka VO ul. Československé armády
SO 421 - VO přechodové osvětlení km 0,0 - 0,4
SO 422 - VO nové spojky od ul. Zemědělské
SO 423 - VO na ul. Chéhrá
SO 424 - Přeložka VO Jablotron km 0,171 - 0,22
SO 450 - Přeložka kabelové kanalizace km 0,03 – 0,70
SO 451 - Přeložení rozvodů PVSEK CETIN – spol. Atlantis s.r.o., km 0,24 – 0,18
SO 452 - Přeložka rozvodů PVSEK Cetin, km 0,22 - 0,35
SO 453 - Přeložka rozvodů PVSEK Cetin, km 0,28 - 0,28
SO 454 - Ochrana rozvodů PVSEK Cetin a Ltp. 30, km 0,55 - 0,56
SO 455 - Přeložka rozvodů PVSEK Cetin spol. Atlantis s.r.o., km 0,73 – 0,75
SO 456 - Přeložka rozvodů PVSEK Cetin, km 0,26
SO 457 - Demontáž rozvodů PVSEK Cetin a Ltp. 30
SO 458 - Ochrana a zvešení rozvodů PVSEK Cetin – vnitřní kanalizace ul. Zemědělská
SO 459 - Základní rozsevu pro Cetin v trase přeložky VO
SO 460 - Přeložka rozvodů Telco Pro Services, km 0,02 - 0,70
SO 461 - Ochranění rozvodů Telco Pro Services, km 0,04 – 0,055
SO 462 - Ochranění rozvodů Telco Pro Services, km 0,05
SO 463 - Ochranění rozvodů Telco Pro Services, km 0,05
SO 470 - Ochrana rozvodů Vodafone a spolu Atrea s.r. km 0,070
SO 470 - Ochrana rozvodů Vodafone a Ltp. 30, km 0,55 - 0,56
SO 471 - Ochrana rozvodů Vodafone a spolu Atrea s.r. km 0,73 – 0,75
SO 472 - Přeložka rozvodů GREPA Nekoura s.r.o km 0,05 – 0,68
SO 481 - Rozvody pro SSZ
SO 501 - Přeložka VO ul. Belgická v km 0,735
SO 701 - Dočasné dopravní značení
SO 761 - Protitlaková stěna v Ltp. 34 a 36
SO 761.1 - Zeď v km 0,162 - 0,256
SO 762 - Protitlaková stěna v Ltp. 30
SO 763 - Protitlaková stěna v Ltp. 31
SO 801 - Vegetační úpravy

LEGENDA:

PLOCHY:







- PARKOVIŠTĚ
- NEVYŘEŠENÝ PŘEJEZ VÝ

Výškový systém: Bpv
Souřadnicový systém: S-JTSK

C	Situační výkresy

Objednatel:

STATUTÁRNÍ MĚSTO JABLONEC NAD NISOU

Mírové náměstí 19
466 01 Jablonec nad Nisou

Zhotovitel:

Valbek, spol. s r.o.
Valbonna 505/17
460 02 Liberec 3

IČP:
IČ: 1 LZCAR

Valbek	Zpracovatel	BARANOVSKÝ, DiS.		Zak. číslo	15-LB1-005
	Zodp. projektant	IŠO, 1 LZCAR		Datum	01/2024
	Tech. kontrola	IŠO, J. HLUPAL		Měřítko	1:500
	Akce	UPRAVA ULICE ČS. ARMÁDY		Rozdíl formátu	210 x 148
				Počet listů	1
				Počet dílů	1
				Č. přílohy	Podpis
Zhotovitel: Valbek, spol. s r.o. Valbonna 505/17 Liberec 3	Příloha	KOORDINAČNÍ SITUAČNÍ VÝKRES		C.3	

1.polohopis

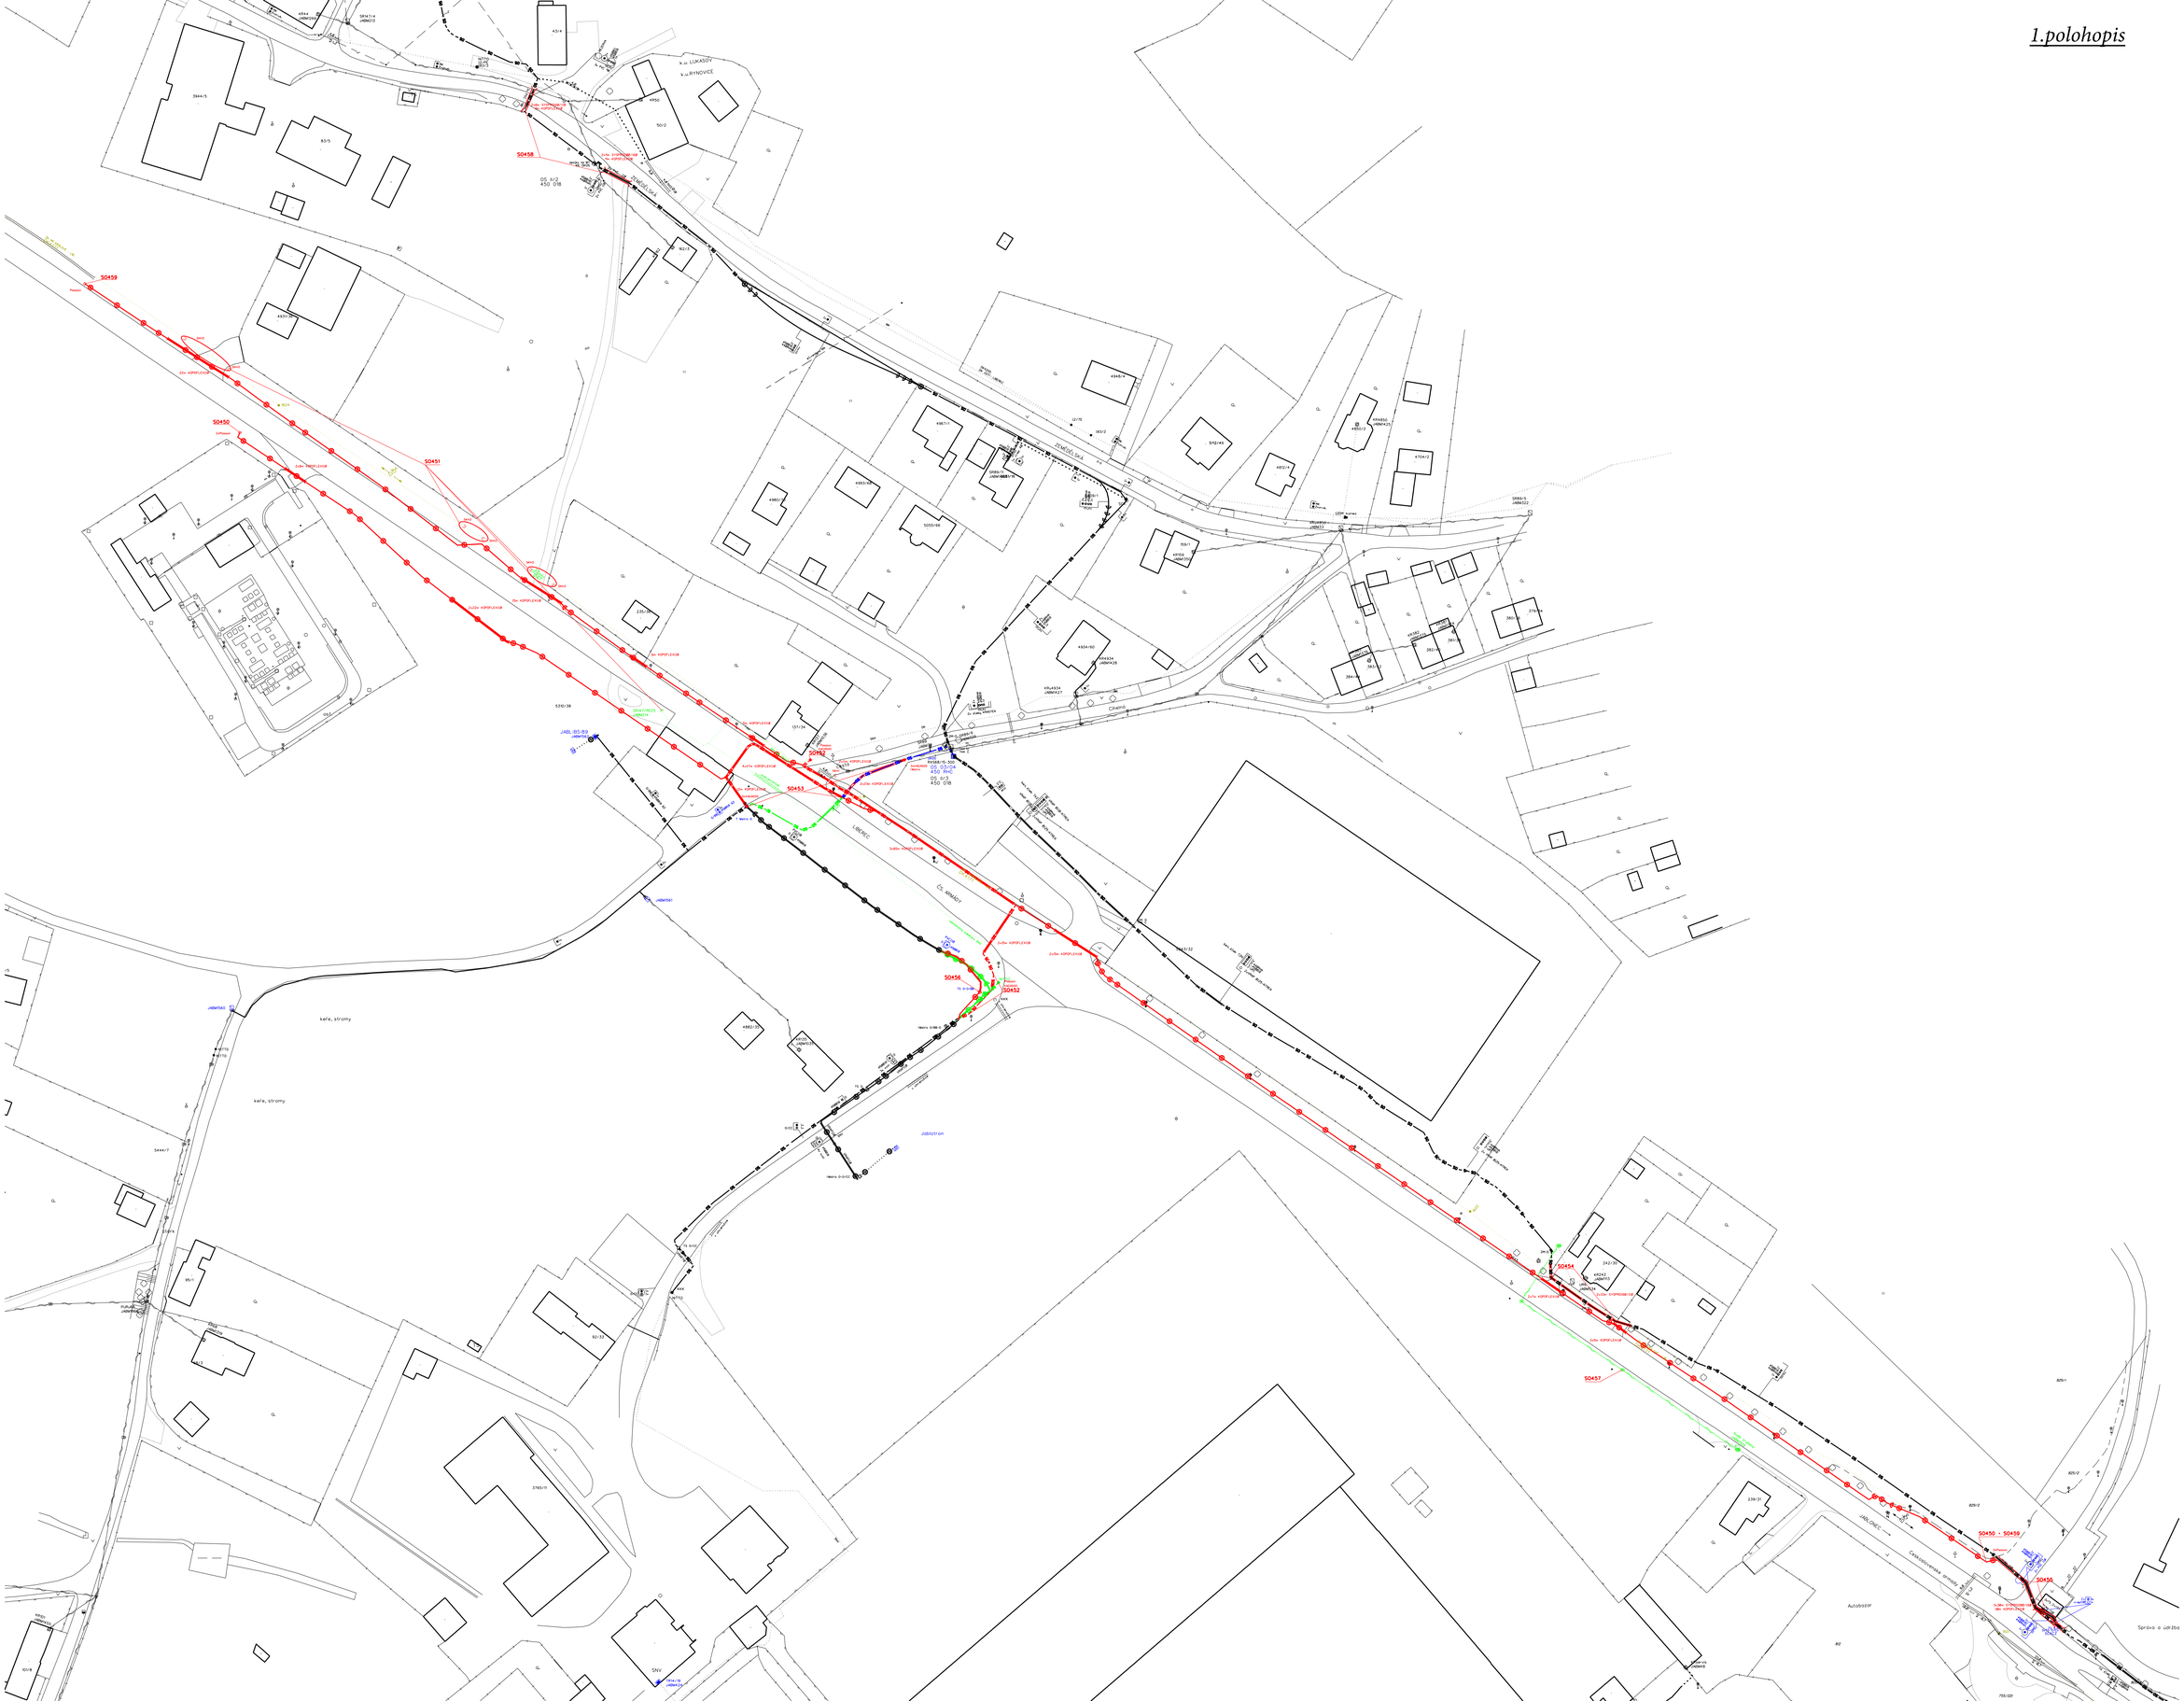
S0450 - S0459
S0450
S0451
S0452
S0453
S0454
S0455
S0456
S0457
S0458
S0459
ZEMĚDĚLSKÁ
LIBEREC
JABLONEC
Cukrovarnická
Autobazar
Správa a údržba
kaře, stromy
Jablotron

1.polohopis KK2

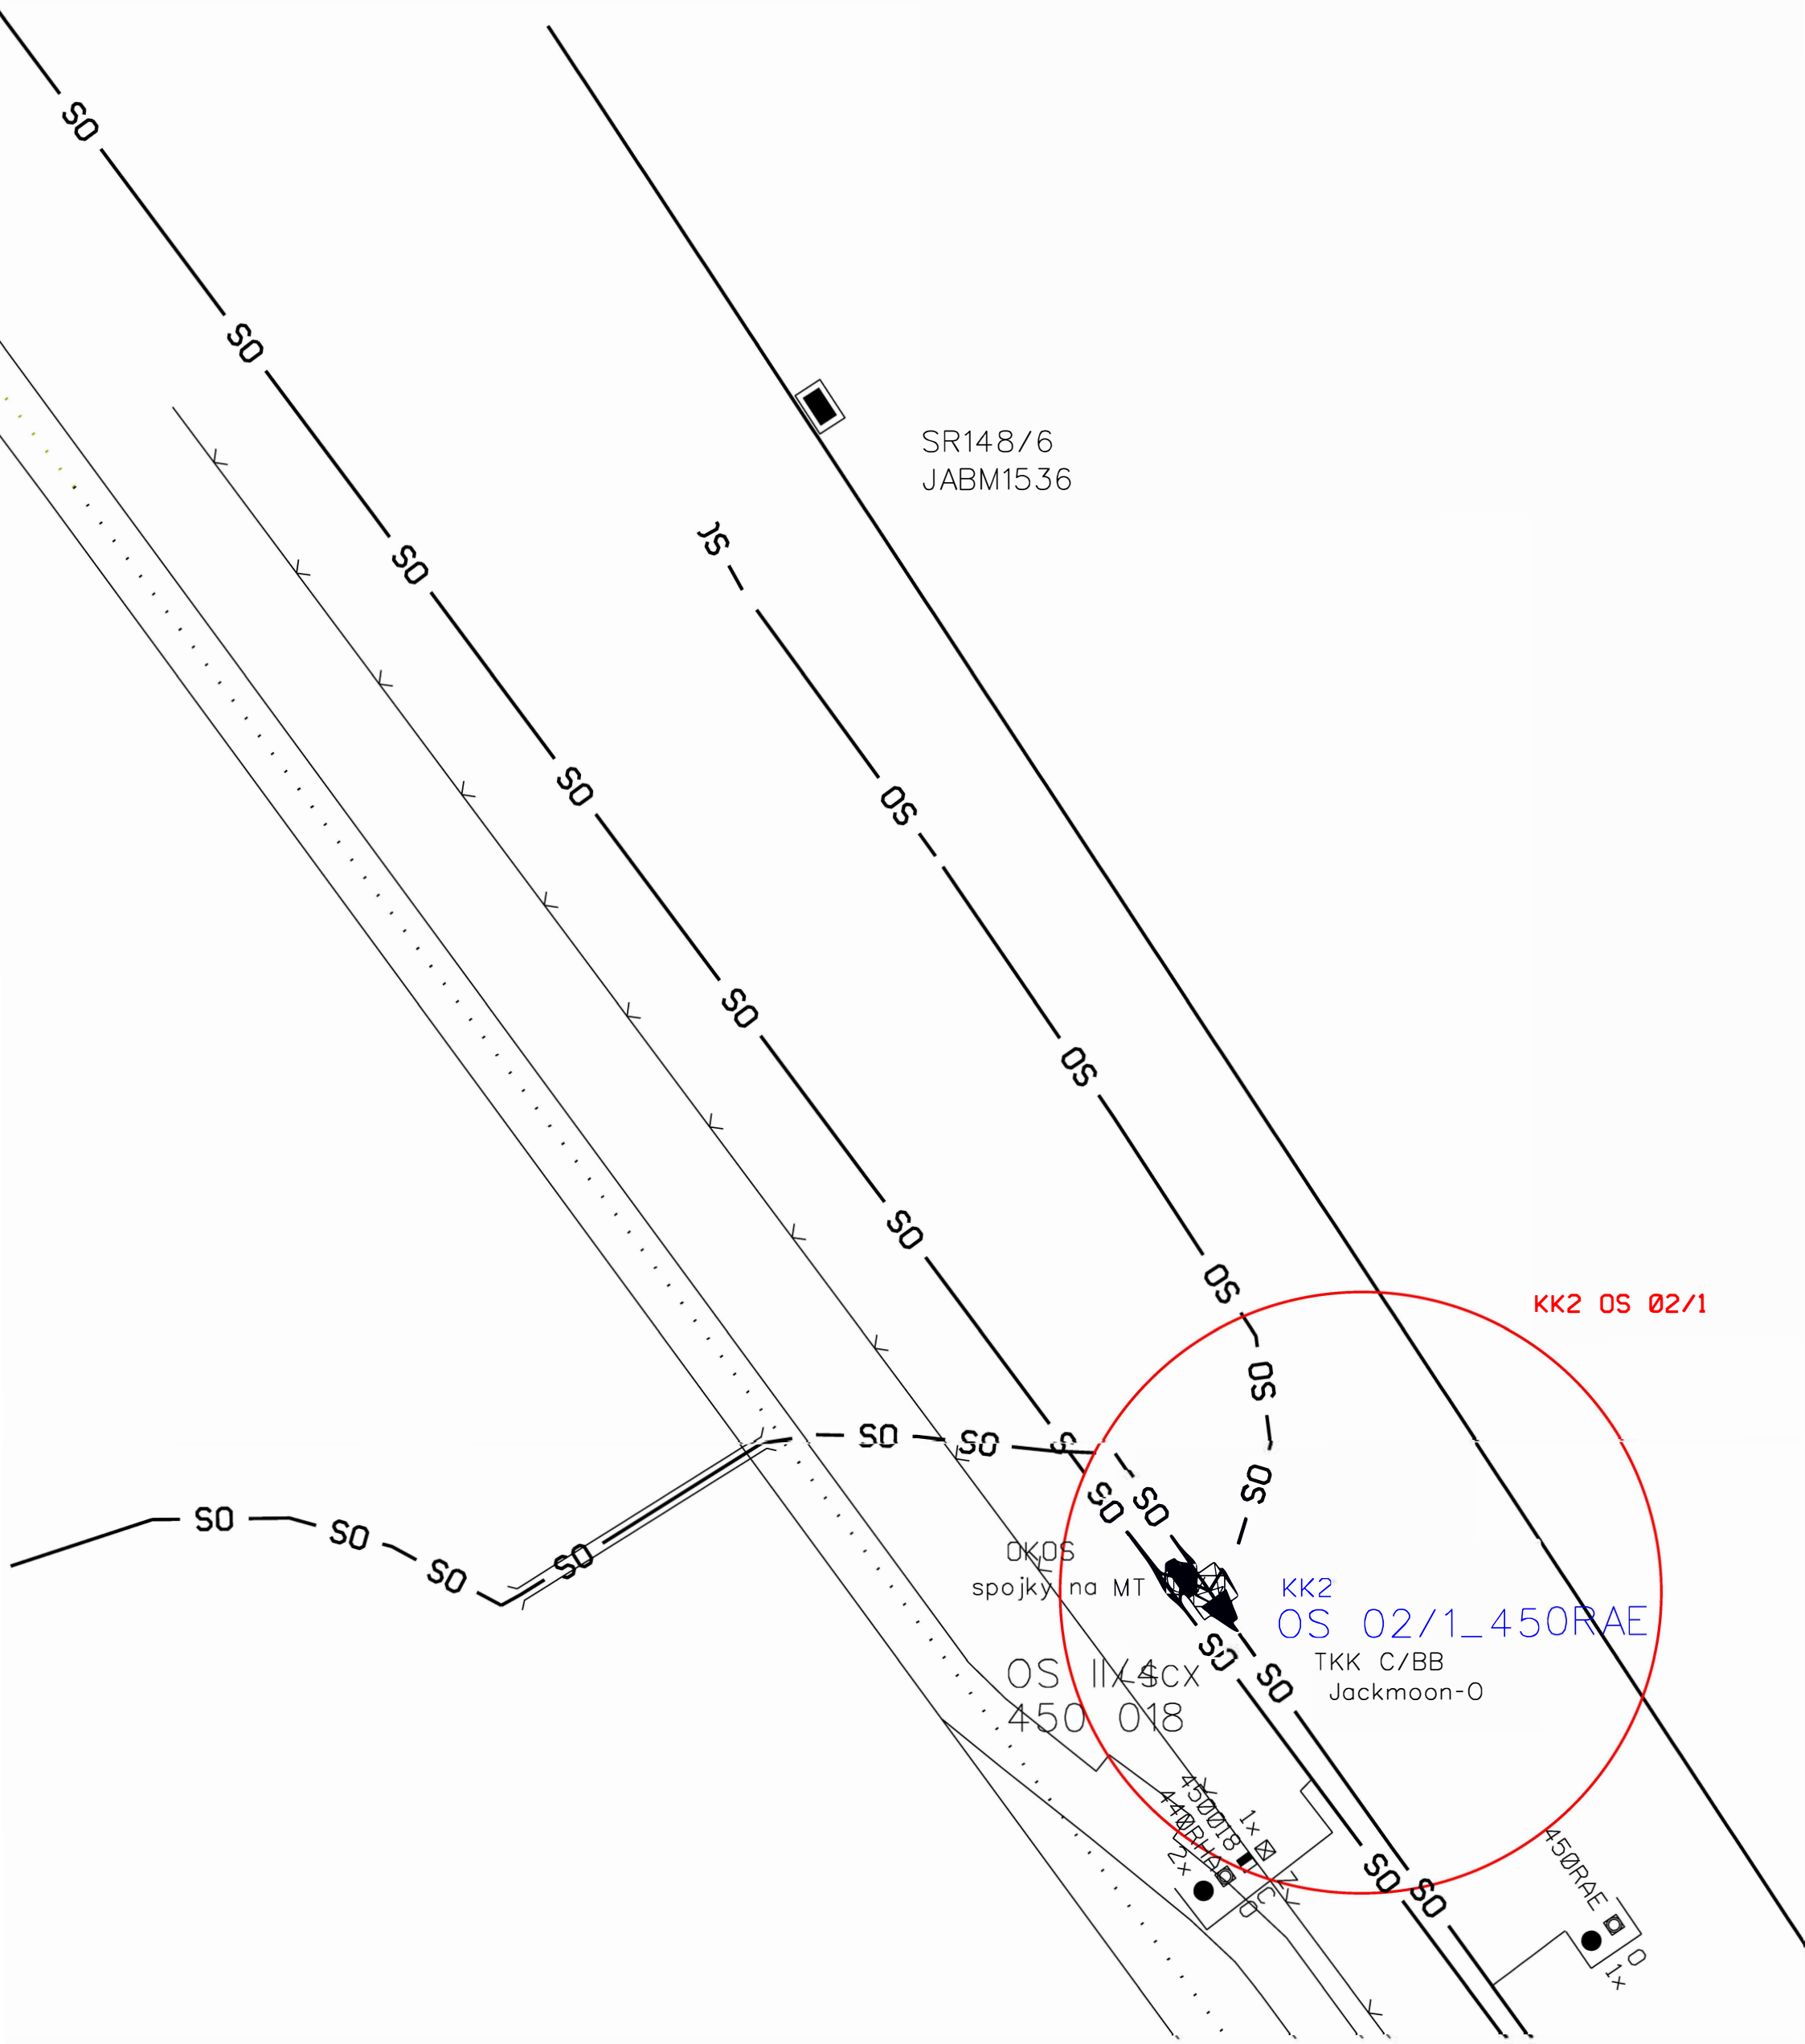

PPD - Propočet projektové dokumentace Ceník: ¤ VP VEGACOM 2021 - Ostatní STAND. ¤ 2024.08
Položková databáze: 2024.08

Název stavby: CTN - VPI Jablonec n_N _úprava ul. Čs. armády - sumární PPD

Rekapitulace nákladů:

PŘÍPRAVA	173 756,20 Kč
ZEMNÍ PRÁCE	1 286 151,37 Kč
MONTÁŽ	463 479,86 Kč
GEODETICKÉ PRÁCE PŘÍPRAVA	0,00 Kč
GEODETICKÉ PRÁCE REALIZACE	103 481,62 Kč
VĚCNÁ BŘEMENA PŘÍPRAVA	33 232,16 Kč
VĚCNÁ BŘEMENA REALIZACE	381 777,98 Kč
PROVOZNÍ PRÁCE	20 639,88 Kč
MATERIÁL DOD. CETIN	0,00 Kč
MATERIÁL VYŘAZENÝ	0,00 Kč
MATERIÁL ZHOTOVITELE - Vykazovaný	520 942,59 Kč
MATERIÁL ZHOTOVITELE - Nevykazovaný	0,00 Kč
POPLATKY	112 000,00 Kč
Celkové náklady:	3 095 462 Kč
Z toho Příprava	173 756 Kč
STAVEBNÍ ČINNOST	2 471 783,14 Kč
NESTAVEBNÍ ČINNOST	623 678,52 Kč

S e z n a m p o l o ž e k

Číslo SAP	Stavební činnost	Název položky	Množství	Celková cena
PŘÍPRAVA				
958210		Návrh cenový a technický bez projednání	9.00 ks	69 219,81 Kč
954640		Projekt dopravně inženýrského opatření	6150.00 JV	6 150,00 Kč
953634		Projekt tlkm liniové metalické sítě	72102.60 J	72 102,60 Kč
953635		Projekt tlkm liniové optické sítě	23149.83 J	23 149,83 Kč
957746		Šetření technické rozšířené	2.00 ks	3 133,96 Kč
ZEMNÍ PRÁCE				
954970	S	Pokládka PE nebo vrapované chráničky	708.00 m	21 232,92 Kč
952368	S	Pokládka žlabů TK2,T2N	223.00 m	28 037,79 Kč
955551	S	Prohloubení rýhy š. 35cm o hl.10cm	50.00 m	3 693,50 Kč
956267	S	Převzetí a zához pod fólii se zřízením kabelového lože	557.00 m	75 306,40 Kč
954959	S	Rýha v chodn.zám.dlaž.35/50-70rozš.o10cm	28.00 m	7 949,20 Kč
955577	S	Rýha v chodníku 35/50-70	25.00 m	19 141,75 Kč

952362	S	Rýha v chodníku zámková dlažba 35/50-70	58.00 m	58 665,26 Kč
952345	S	Rýha v trávě 35/70-100	974.00 m	523 115,92 Kč
954958	S	Rýha v trávě 35/70-100 rozšíření o 10 cm	27.00 m	3 915,81 Kč
952355	S	Rýha v trávě 50/110	45.00 m	30 030,75 Kč
955570	S	Rýha ve vozovce litý asfalt 50/100	143.00 m	376 978,03 Kč
954965	S	Rýha vjezd litý asf. 35/70-90rozš.o 10cm	16.00 m	7 806,72 Kč
954955	S	Rýha vjezd litý asfalt 35/70-90	51.00 m	92 200,86 Kč
954957	S	Rýha vjezd litý beton 35/70-90	4.00 m	6 602,20 Kč
955054	S	Vytyčení trasy podél silnice,železnice	1730.00 m	29 133,20 Kč
955053	S	Vytyčení trasy v zastavěném terénu	127.00 m	1 935,48 Kč
954971	S	Znovuosazení obrubníků záhonových beton.	2.00 m	405,58 Kč
MONTÁŽ				
955092	S	Demontáž rozvaděče optického	2.00 ks	1 580,50 Kč
955010	S	Demontáž úložné trubky	50.00 m	750,00 Kč
955029	S	Demontáž úložných kabelů do15 XN	15.00 m	390,90 Kč
958303	S	Kalibrace a tlaková zkouška trubiček - stavba	535.00 m	1 118,15 Kč
958306	S	Kalibrace a tlaková zkouška trubky - stavba	2190.00 m	11 322,30 Kč
958310	S	Měření oboustranné OTDR (1310, 1550 a 1625 nm) - stavba	48.00 ks	28 906,56 Kč
958314	S	Měření přímou metodou (1310, 1550 a 1625 nm) - stavba	48.00 ks	5 168,16 Kč
952649	S	Měření stejnosměrné během stavby- první čtyřka	7.00 ks	1 582,98 Kč
952650	S	Měření stejnosměrné během stavby - další čtyřka	56.00 ks	2 925,44 Kč
954999	S	Montáž jedné čtyřky s jednostr.číslování	66.00 ks	2 296,14 Kč
955255	S	Montáž koncovky mechan.rozeb. s/bez vent	7.00 ks	348,46 Kč
955288	S	Montáž koncovky SKH	7.00 ks	486,99 Kč
955267	S	Montáž nadzemní tratě síťové - kvalifikovaná koordinace se stavbou	2.00 hod.	1 356,80 Kč
955268	S	Montáž podzemní tratě síťové metalické - kvalifikovaná koordinace se stavbou	81.00 hod.	54 950,40 Kč
955269	S	Montáž podzemní tratě síťové optické - kvalifikovaná koordinace se stavbou	8.00 hod.	5 427,20 Kč
955260	S	Montáž rozvaděče optického	2.00 ks	1 796,80 Kč
955279	S	Montáž spojky smršt.dvoupl.do 50 čtyř.	6.00 ks	13 560,84 Kč
955281	S	Montáž spojky smrštitelné do 50 čtyřek	2.00 ks	3 303,56 Kč
955945	S	Montáž spojky T (Y) (I)	1.00 ks	205,25 Kč
955946	S	Montáž spojky, koncov., průchod.,reduk.	6.00 ks	222,00 Kč
955284	S	Montáž spojky, redukce mechanické rozeb	11.00 ks	728,75 Kč
955266	S	Montáž trubky ochranné - kvalifikovaná vyvěšení trasy na připravenou	12.00 hod.	8 140,80 Kč
952602	S	Montáž trubky úložné	2360.00 m	53 666,40 Kč
954990	S	Montáž úložných kabelů do 15 XN	413.00 m	12 286,75 Kč
954980	S	Překládka trubky úložné	48.00 m	1 062,24 Kč
958557	S	Realizace optické akce-ostatní činnosti	2.00 ks	45 905,62 Kč
958333	S	Svaření vláken ribbon 6 - ribbon 6 v transportní a metropolitní síti	6.00 ks	4 852,14 Kč
955306	S	Úprava spojky	2.00 ks	4 402,28 Kč
958469	S	Uvedení stavby do provozu	6765.00 JV	6 765,00 Kč

955630	S	Vyhledání průběhu tlk. kabelu při výstavbě	8.00 ks	12 408,00 Kč
955942	S	Zafukování svazku trubiček	145.00 m	5 702,85 Kč
958336	S	Zafukování/vyfukování OK do 144 vl. do HDPE trubky	2600.00 m	87 256,00 Kč
958555	S	Zpracování dok. skut. provedení do 50 m	6.00 ks	23 228,16 Kč
958556	S	Zpracování dok. skut. provedení nad 50 m	4.00 ks	28 665,20 Kč
955026	S	Zrušení jednod.patkov.stož.s kotvou	3.00 ks	12 428,88 Kč
955024	S	Zrušení jednoduch. patkovaného stožáru	1.00 ks	3 420,31 Kč
955124	S	Zrušení koncovky mech.rozeb.s n.bez ven.	1.00 ks	34,29 Kč
955107	S	Zrušení rozvaděče sloupového	1.00 ks	1 026,22 Kč
955022	S	Zrušení samonosných kabelů do 5 XN	103.00 m	3 064,25 Kč
955066	S	Zrušení spojky smrštitelné do 50 čtyř.	1.00 ks	1 147,89 Kč
958345	S	Zrušení spojky T (Y) (I)	1.00 ks	142,57 Kč
958346	S	Zrušení spojky, koncov., průchod.,reduk.	3.00 ks	77,07 Kč
955012	S	Zrušení úložné trubky	60.00 m	678,60 Kč
955041	S	Zrušení úložných kabelů do 50 XN	33.00 m	807,18 Kč
955040	S	Zrušení úložných kabelů do15 XN	411.00 m	7 882,98 Kč
GEODETICKÉ PRÁCE REALIZACE				
956284	S	Zaměření trasy pro stavbu do 100m	5.00 ks	38 074,45 Kč
956286	S	Zaměření trasy pro stavbu nad 100 m do 1km	1250.00 m	42 562,50 Kč
956285	S	Zaměření trasy pro stavbu nad 100 m do 1km pevná částka	3.00 ks	22 844,67 Kč
VĚCNÁ BŘEMENA PŘÍPRAVA				
955313		Uzavření sml. o SB o VBŘ	8.00 ks	33 232,16 Kč
VĚCNÁ BŘEMENA REALIZACE				
958747	S	Plán geom.pro VBŘ do 200m vč.(kus=100m)	4.00 ks	19 693,52 Kč
958749	S	Plán geom.pro VBŘ do 700m vč.(kus=100m)	7.00 ks	29 078,14 Kč
958748	S	Plán geom.pro VBŘ nad 700m vč.(kus=100m)	8.00 ks	28 316,16 Kč
954830		Projednání Smlouvy o zřízení věcného břemene odhad plnění VBř	245000.00	245 000,00 Kč
955315		Uzavření sml.na zákl.SSB a přípr.vkl.VBŘ	8.00 ks	25 848,40 Kč
958085		Zajištění vkladu/výmazu věcného břemene do/z KN	8.00 ks	33 841,76 Kč
PROVOZNÍ PRÁCE				
957741	S	Zřízení doprav. značení malého rozsahu	6.00 ks	20 639,88 Kč
POPLATKY				
955369		Poplatky k trubkám ochranným obetonování	112000.00	112 000,00 Kč

L i m i t k a m a t e r i á l u

Číslo SAP	Stavební činnost	Název položky	Množství	Celková cena
MATERIÁL ZHOTOVITELE - Vykazovaný				
303918	S	Deska krycí plast. 300x1000 mm	1062.00 ks	48 384,72 Kč
303795	S	Fólie výstražná 220mm PE oranžová	353.00 m	1 479,07 Kč
303813	S	Fólie výstražná 330mm PE oranžová	1117.00 m	5 350,43 Kč
319712	S	Kabel opt.LT MiDia FX+,24vl.AWFlex,7,6mm	1330.00 m	33 090,40 Kč
300128	S	Kabel plastový TCEPKPFLE 15x4x0,8	128.00 m	20 311,04 Kč
300145	S	Kabel plastový TCEPKPFLEZE 10x4x0,6	90.00 m	14 031,90 Kč

300143	S	Kabel plastový TCEPKPFLEZE 3x4x0,6	90.00 m	9 139,50 Kč
300144	S	Kabel plastový TCEPKPFLEZE 5x4x0,6	90.00 m	10 992,60 Kč
316527	S	Koncovka smršť. SKH 1 4/10 mm	1.00 ks	55,78 Kč
316541	S	Koncovka smršť. SKH 3 15/35 mm	6.00 ks	728,28 Kč
302788	S	Koncovka trubky 40 mm Plasson	7.00 ks	804,37 Kč
312240	S	Konektor UY2 přímý - plněný	24.00 ks	44,16 Kč
302550	S	Mini Marker 1401 3M Ball	41.00 ks	10 919,53 Kč
312425	S	Modul konektor. 9700-10P	12.00 ks	323,76 Kč
310387	S	Ochrana ribbon. sváru RFPS4012 2-12F	6.00 ks	235,26 Kč
312863	S	Spojka kabelová XAGA 500 43/8-300/FLECZ	2.00 ks	1 191,28 Kč
303501	S	Spojka plastová 110/94 mm	2.00 ks	89,22 Kč
301783	S	Spojka trubičky HDPE 10mm s pojistkami	6.00 ks	196,26 Kč
303003	S	Spojka trubky HDPE 40mm Plasson	10.00 ks	1 324,80 Kč
311878	S	Spojka trubky HDPE 40mm RD rovná	1.00 ks	1 036,90 Kč
314663	S	Spojka trubky HDPE T 40-40-40mm Matrix	1.00 ks	1 249,16 Kč
322269	S	Spojka XAGA 500-43/8-150/EZE	6.00 ks	21 211,38 Kč
319184	S	Spona trubkySYSPRO	1784.00 ks	65 116,00 Kč
300633	S	Trubička HDPE 10/8mm-barva č.1 červená	85.00 m	329,80 Kč
300634	S	Trubička HDPE 10/8mm-barva č.2 zelená	85.00 m	329,80 Kč
300635	S	Trubička HDPE 10/8mm-barva č.3 žlutá	85.00 m	329,80 Kč
319209	S	Trubka dělená SYSPRO 160/110	99.00 m	57 282,39 Kč
319210	S	Trubka dělená SYSPRO 200/160	124.00 m	106 616,44 Kč
300027	S	Trubka HDPE 40/33 černá -2x bílé pruhy	685.00 m	20 467,80 Kč
300036	S	Trubka HDPE 40/33 oranž. -2x bílé pruhy	85.00 m	2 539,80 Kč
300032	S	Trubka HDPE 40/33 oranžová -bílý pruh	685.00 m	20 467,80 Kč
300031	S	Trubka HDPE 40/33 oranžová -černý pruh	122.00 m	3 645,36 Kč
300030	S	Trubka HDPE 40/33 oranžová	735.00 m	21 961,80 Kč
302423	S	Trubka vrapovaná 110/94 s lankem	708.00 m	39 152,40 Kč
303465	S	Víčko plastové trubky 110/100 mm	20.00 ks	513,60 Kč
MATERIÁL ZHOTOVITELE - Nevykazovaný				
304267	S	Páska lepící iz. 19mmx20mx0,15mm černá	3.00 ks	0,00 Kč
301685	S	Páska pryž. izolační 19mmx10m Rotunda	3.00 ks	0,00 Kč

PPD - Propočet projektové dokumentace Ceník: ¤ VP VEGACOM 2021 - Ostatní STAND. ¤ 2024.08
Položková datał 2024.08

Název stavby: SO450 částečně společné výkopy i pro SO459, SO453 a SO452

Rekapitulace nákladů:

PŘÍPRAVA	7 691,09 Kč
ZEMNÍ PRÁCE	509 163,83 Kč
MONTÁŽ	59 855,55 Kč
GEODETICKÉ PRÁCE PŘÍPRAVA	0,00 Kč
GEODETICKÉ PRÁCE REALIZACE	27 534,14 Kč
VĚCNÁ BŘEMENA PŘÍPRAVA	0,00 Kč
VĚCNÁ BŘEMENA REALIZACE	29 078,14 Kč
PROVOZNÍ PRÁCE	3 439,98 Kč
MATERIÁL DOD. CETIN	0,00 Kč
MATERIÁL VYŘAZENÝ	0,00 Kč
MATERIÁL ZHOTOVITELE - Vykazovaný	89 774,89 Kč
MATERIÁL ZHOTOVITELE - Nevykazovaný	0,00 Kč
POPLATKY	40 000,00 Kč
Celkové náklady:	766 537,62 Kč
STAVEBNÍ ČINNOST	718 846,53 Kč
NESTAVEBNÍ ČINNOST	47 691,09 Kč

S e z n a m p o l o ž e k

Číslo SAP	Stavební činnost	Název položky	Množství	Celková cena
PŘÍPRAVA				
958210		Návrh cenový a technický bez projednání	1.00 ks	7 691,09 Kč
ZEMNÍ PRÁCE				
954970	S	Pokládka PE nebo vrapované chráničky	240.00 m	7 197,60 Kč
952345	S	Rýha v trávě 35/70-100	614.00 m	329 767,12 Kč
955570	S	Rýha ve vozovce litý asfalt 50/100	39.00 m	102 812,19 Kč
954955	S	Rýha vjezd litý asfalt 35/70-90	32.00 m	57 851,52 Kč
955054	S	Vytyčení trasy podél silnice,železnice	685.00 m	11 535,40 Kč
MONTÁŽ				
958306	S	Kalibrace a tlaková zkouška trubky - stavba	1370.00 m	7 082,90 Kč
955255	S	Montáž koncovky mechan.rozeb. s/bez vent	4.00 ks	199,12 Kč
955288	S	Montáž koncovky SKH	1.00 ks	69,57 Kč
955268	S	Montáž podzemní tratě síťové metalické - kvalifikovaná koordinace se stavbou	16.00 hod.	10 854,40 Kč
955284	S	Montáž spojky, redukce mechanické rozeb	6.00 ks	397,50 Kč
952602	S	Montáž trubky úložné	1370.00 m	31 153,80 Kč
955630	S	Vyhledání průběhu tlk. kabelu při výstavbě	1.00 ks	1 551,00 Kč
958556	S	Zpracování dok. skut. provedení nad 50 m	1.00 ks	7 166,30 Kč
955040	S	Zrušení úložných kabelů do15 XN	72.00 m	1 380,96 Kč
GEODETICKÉ PRÁCE REALIZACE				
956286	S	Zaměření trasy pro stavbu nad 100 m do 1km	585.00 m	19 919,25 Kč
956285	S	Zaměření trasy pro stavbu nad 100 m do 1km pevná částka	1.00 ks	7 614,89 Kč

VĚCNÁ BŘEMENA REALIZACE				
958749	S	Plán geom.pro VBŘ do 700m vč.(kus=100m)	7.00 ks	29 078,14 Kč
PROVOZNÍ PRÁCE				
957741	S	Zřízení doprav. značení malého rozsahu	1.00 ks	3 439,98 Kč
POPLATKY				
955369		Poplatky k trubkám ochranným obetonování	40000.00 JV	40 000,00 Kč

L i m i t k a m a t e r i á l u

Číslo SAP	Stavební činnost	Název položky	Množství	Celková cena
MATERIÁL ZHOTOVITELE - Vykazovaný				
303918	S	Deska krycí plast. 300x1000 mm	614.00 ks	27 973,84 Kč
303795	S	Fólie výstražná 220mm PE oranžová	78.00 m	326,82 Kč
303813	S	Fólie výstražná 330mm PE oranžová	646.00 m	3 094,34 Kč
316527	S	Koncovka smršť. SKH 1 4/10 mm	1.00 ks	55,78 Kč
302788	S	Koncovka trubky 40 mm Plasson	4.00 ks	459,64 Kč
302550	S	Mini Marker 1401 3M Ball	10.00 ks	2 663,30 Kč
303501	S	Spojka plastová 110/94 mm	1.00 ks	44,61 Kč
303003	S	Spojka trubky HDPE 40mm Plasson	6.00 ks	794,88 Kč
300027	S	Trubka HDPE 40/33 černá -2x bílé pruhy	685.00 m	20 467,80 Kč
300032	S	Trubka HDPE 40/33 oranžová -bílý pruh	685.00 m	20 467,80 Kč
302423	S	Trubka vrapovaná 110/94 s lankem	240.00 m	13 272,00 Kč
303465	S	Víčko plastové trubky 110/100 mm	6.00 ks	154,08 Kč

PPD - Propočet projektové dokumentace Ceník: ¤ VP VEGACOM 2021 - Ostatní STAND. ¤ 2024.08
Položková data 2024.08

Název stavby: SO451

Rekapitulace nákladů:

PŘÍPRAVA	1 566,98 Kč
ZEMNÍ PRÁCE	6 627,84 Kč
MONTÁŽ	6 746,48 Kč
GEODETICKÉ PRÁCE PŘÍPRAVA	0,00 Kč
GEODETICKÉ PRÁCE REALIZACE	0,00 Kč
VĚCNÁ BŘEMENA PŘÍPRAVA	0,00 Kč
VĚCNÁ BŘEMENA REALIZACE	0,00 Kč
PROVOZNÍ PRÁCE	0,00 Kč
MATERIÁL DOD. CETIN	0,00 Kč
MATERIÁL VYŘAZENÝ	0,00 Kč
MATERIÁL ZHOTOVITELE - Vykazovaný	1 332,48 Kč
MATERIÁL ZHOTOVITELE - Nevykazovaný	0,00 Kč
POPLATKY	0,00 Kč
Celkové náklady:	16 273,78 Kč
STAVEBNÍ ČINNOST	14 706,80 Kč
NESTAVEBNÍ ČINNOST	1 566,98 Kč

S e z n a m p o l o ž e k

Číslo SAP	Stavební činnost	Název položky	Množství	Celková cena
PŘÍPRAVA				
957746		Šetření technické rozšířené	1.00 ks	1 566,98 Kč
ZEMNÍ PRÁCE				
952345	S	Rýha v trávě 35/70-100	12.00 m	6 444,96 Kč
955053	S	Vytyčení trasy v zastavěném terénu	12.00 m	182,88 Kč
MONTÁŽ				
955288	S	Montáž koncovky SKH	6.00 ks	417,42 Kč
955268	S	Montáž podzemní tratě síťové metalické - kvalifikovaná koordinace se stavbou	3.00 hod.	2 035,20 Kč
955630	S	Vyhledání průběhu tlk. kabelu při výstavbě	1.00 ks	1 551,00 Kč
958555	S	Zpracování dok. skut. provedení do 50 m	0.50 ks	1 935,68 Kč
955041	S	Zrušení úložných kabelů do 50 XN	33.00 m	807,18 Kč

L i m i t k a m a t e r i á l u

Číslo SAP	Stavební činnost	Název položky	Množství	Celková cena
MATERIÁL ZHOTOVITELE - Vykazovaný				
303918	S	Deska krycí plast. 300x1000 mm	12.00 ks	546,72 Kč
303813	S	Fólie výstražná 330mm PE oranžová	12.00 m	57,48 Kč
316541	S	Koncovka smršť. SKH 3 15/35 mm	6.00 ks	728,28 Kč

PPD - Propočet projektové dokumentace Ceník:¤ VP VEGACOM 2021 - Ostatní STAND. ¤ 2024.08
Položková datał 2024.08

Název stavby: SO452 částečně společné výkopy s SO450 a (SO459)

Rekapitulace nákladů:

PŘÍPRAVA	7 691,09 Kč
ZEMNÍ PRÁCE	92 313,89 Kč
MONTÁŽ	34 858,17 Kč
GEODETICKÉ PRÁCE PŘÍPRAVA	0,00 Kč
GEODETICKÉ PRÁCE REALIZACE	8 636,39 Kč
VĚCNÁ BŘEMENA PŘÍPRAVA	0,00 Kč
VĚCNÁ BŘEMENA REALIZACE	9 846,76 Kč
PROVOZNÍ PRÁCE	3 439,98 Kč
MATERIÁL DOD. CETIN	0,00 Kč
MATERIÁL VYŘAZENÝ	0,00 Kč
MATERIÁL ZHOTOVITELE - Vykazovaný	34 694,60 Kč
MATERIÁL ZHOTOVITELE - Nevykazovaný	0,00 Kč
POPLATKY	7 000,00 Kč
Celkové náklady:	**198 480,88 Kč**
STAVEBNÍ ČINNOST	183 789,79 Kč
NESTAVEBNÍ ČINNOST	14 691,09 Kč

S e z n a m p o l o ž e k

Číslo SAP	Stavební činnost	Název položky	Množství	Celková cena
PŘÍPRAVA				
958210		Návrh cenový a technický bez projednání	1.00 ks	7 691,09 Kč
ZEMNÍ PRÁCE				
954970	S	Pokládka PE nebo vrapované chráničky	106.00 m	3 178,94 Kč
956267	S	Převzetí a zához pod fólii se zřízením kabelového lože	86.00 m	11 627,20 Kč
952362	S	Rýha v chodníku zámková dlažba 35/50-70	29.00 m	29 332,63 Kč
952345	S	Rýha v trávě 35/70-100	26.00 m	13 964,08 Kč
955570	S	Rýha ve vozovce litý asfalt 50/100	12.00 m	31 634,52 Kč
955054	S	Vytyčení trasy podél silnice,železnice	153.00 m	2 576,52 Kč
MONTÁŽ				
955010	S	Demontáž úložné trubky	17.00 m	255,00 Kč
955029	S	Demontáž úložných kabelů do15 XN	15.00 m	390,90 Kč
952649	S	Měření stejnosměrné během stavby- první čtyřka	1.00 ks	226,14 Kč
952650	S	Měření stejnosměrné během stavby - další čtyřka	14.00 ks	731,36 Kč
954999	S	Montáž jedné čtyřky s jednostr.číslování	30.00 ks	1 043,70 Kč
955255	S	Montáž koncovky mechan.rozeb. s/bez vent	1.00 ks	49,78 Kč
955268	S	Montáž podzemní tratě síťové metalické - kvalifikovaná koordinace se stavbou	12.00 hod.	8 140,80 Kč
955281	S	Montáž spojky smrštitelné do 50 čtyřek	2.00 ks	3 303,56 Kč
955284	S	Montáž spojky, redukce mechanické rozeb	1.00 ks	66,25 Kč
952602	S	Montáž trubky úložné	137.00 m	3 115,38 Kč
954990	S	Montáž úložných kabelů do 15 XN	143.00 m	4 254,25 Kč

954980	S	Překládka trubky úložné	15.00 m	331,95 Kč
955630	S	Vyhledání průběhu tlk. kabelu při výstavbě	1.00 ks	1 551,00 Kč
958556	S	Zpracování dok. skut. provedení nad 50 m	1.00 ks	7 166,30 Kč
955124	S	Zrušení koncovky mech.rozeb.s n.bez ven.	1.00 ks	34,29 Kč
955066	S	Zrušení spojky smrštitelné do 50 čtyř.	1.00 ks	1 147,89 Kč
955040	S	Zrušení úložných kabelů do15 XN	159.00 m	3 049,62 Kč
GEODETICKÉ PRÁCE REALIZACE				
956286	S	Zaměření trasy pro stavbu nad 100 m do 1km	30.00 m	1 021,50 Kč
956285	S	Zaměření trasy pro stavbu nad 100 m do 1km pevná částka	1.00 ks	7 614,89 Kč
VĚCNÁ BŘEMENA REALIZACE				
958747	S	Plán geom.pro VBŘ do 200m vč.(kus=100m)	2.00 ks	9 846,76 Kč
PROVOZNÍ PRÁCE				
957741	S	Zřízení doprav. značení malého rozsahu	1.00 ks	3 439,98 Kč
POPLATKY				
955369		Poplatky k trubkám ochranným obetonování	7000.00 JV	7 000,00 Kč

L i m i t k a m a t e r i á l u

Číslo SAP	Stavební činnost	Název položky	Množství	Celková cena
MATERIÁL ZHOTOVITELE - Vykazovaný				
303918	S	Deska krycí plast. 300x1000 mm	40.00 ks	1 822,40 Kč
303795	S	Fólie výstražná 220mm PE oranžová	24.00 m	100,56 Kč
303813	S	Fólie výstražná 330mm PE oranžová	40.00 m	191,60 Kč
300128	S	Kabel plastový TCEPKPFLE 15x4x0,8	128.00 m	20 311,04 Kč
302788	S	Koncovka trubky 40 mm Plasson	1.00 ks	114,91 Kč
302550	S	Mini Marker 1401 3M Ball	4.00 ks	1 065,32 Kč
312425	S	Modul konektor. 9700-10P	6.00 ks	161,88 Kč
312863	S	Spojka kabelová XAGA 500 43/8-300/FLECZ	2.00 ks	1 191,28 Kč
303501	S	Spojka plastová 110/94 mm	1.00 ks	44,61 Kč
303003	S	Spojka trubky HDPE 40mm Plasson	1.00 ks	132,48 Kč
300031	S	Trubka HDPE 40/33 oranžová -černý pruh	122.00 m	3 645,36 Kč
302423	S	Trubka vrapovaná 110/94 s lankem	106.00 m	5 861,80 Kč
303465	S	Víčko plastové trubky 110/100 mm	2.00 ks	51,36 Kč
MATERIÁL ZHOTOVITELE - Nevykazovaný				
304267	S	Páska lepící iz. 19mmx20mx0,15mm černá	1.00 ks	0,00 Kč
301685	S	Páska pryž. izolační 19mmx10m Rotunda	1.00 ks	0,00 Kč

PPD - Propočet projektové dokumentace Ceník:¤ VP VEGACOM 2021 - Ostatní STAND. ¤ 2024.08
Položková datab 2024.08

Název stavby: SO453 MET + OK částečně společné výkopy s SO450

Rekapitulace nákladů:

PŘÍPRAVA	15 382,18 Kč
ZEMNÍ PRÁCE	66 405,49 Kč
MONTÁŽ	201 081,04 Kč
GEODETICKÉ PRÁCE PŘÍPRAVA	0,00 Kč
GEODETICKÉ PRÁCE REALIZACE	7 614,89 Kč
VĚCNÁ BŘEMENA PŘÍPRAVA	0,00 Kč
VĚCNÁ BŘEMENA REALIZACE	4 923,38 Kč
PROVOZNÍ PRÁCE	3 439,98 Kč
MATERIÁL DOD. CETIN	0,00 Kč
MATERIÁL VYŘAZENÝ	0,00 Kč
MATERIÁL ZHOTOVITELE - Vykazovaný	108 391,51 Kč
MATERIÁL ZHOTOVITELE - Nevykazovaný	0,00 Kč
POPLATKY	12 000,00 Kč
Celkové náklady:	**419 238,47 Kč**
STAVEBNÍ ČINNOST	391 856,29 Kč
NESTAVEBNÍ ČINNOST	27 382,18 Kč

S e z n a m p o l o ž e k

Číslo SAP	Stavební činnost	Název položky	Množství	Celková cena
PŘÍPRAVA				
958210		Návrh cenový a technický bez projednání	2.00 ks	15 382,18 Kč
ZEMNÍ PRÁCE				
954970	S	Pokládka PE nebo vrapované chráničky	164.00 m	4 918,36 Kč
956267	S	Převzetí a zához pod fólii se zřízením kabelového lože	45.00 m	6 084,00 Kč
952362	S	Rýha v chodníku zámková dlažba 35/50-70	2.00 m	2 022,94 Kč
952345	S	Rýha v trávě 35/70-100	40.00 m	21 483,20 Kč
954958	S	Rýha v trávě 35/70-100 rozšíření o 10 cm	27.00 m	3 915,81 Kč
955570	S	Rýha ve vozovce litý asfalt 50/100	10.00 m	26 362,10 Kč
955054	S	Vytyčení trasy podél silnice,železnice	88.00 m	1 481,92 Kč
955053	S	Vytyčení trasy v zastavěném terénu	9.00 m	137,16 Kč
MONTÁŽ				
955092	S	Demontáž rozvaděče optického	2.00 ks	1 580,50 Kč
958303	S	Kalibrace a tlaková zkouška trubiček - stavba	255.00 m	532,95 Kč
958306	S	Kalibrace a tlaková zkouška trubky - stavba	85.00 m	439,45 Kč
958310	S	Měření oboustranné OTDR (1310, 1550 a 1625 nm) - stavba	24.00 ks	14 453,28 Kč
958314	S	Měření přímou metodou (1310, 1550 a 1625 nm) - stavba	24.00 ks	2 584,08 Kč
952649	S	Měření stejnosměrné během stavby- první čtyřka	3.00 ks	678,42 Kč
952650	S	Měření stejnosměrné během stavby - další čtyřka	15.00 ks	783,60 Kč
954999	S	Montáž jedné čtyřky s jednostr.číslování	36.00 ks	1 252,44 Kč
955268	S	Montáž podzemní tratě síťové metalické - kvalifikovaná koordinace se stavbou	8.00 hod.	5 427,20 Kč

955269	S	Montáž podzemní tratě síťové optické - kvalifikovaná koordinace se stavbou	8.00 hod.	5 427,20 Kč
955260	S	Montáž rozvaděče optického	2.00 ks	1 796,80 Kč
955279	S	Montáž spojky smršt.dvoupl.do 50 čtyř.	6.00 ks	13 560,84 Kč
955945	S	Montáž spojky T (Y) (I)	1.00 ks	205,25 Kč
955946	S	Montáž spojky, koncov., průchod.,reduk.	6.00 ks	222,00 Kč
955284	S	Montáž spojky, redukce mechanické rozeb	1.00 ks	66,25 Kč
952602	S	Montáž trubky úložné	85.00 m	1 932,90 Kč
954990	S	Montáž úložných kabelů do 15 XN	270.00 m	8 032,50 Kč
958557	S	Realizace optické akce-ostatní činnosti	1.00 ks	22 952,81 Kč
958333	S	Svaření vláken ribbon 6 - ribbon 6 v transportní a metropolitní síti	6.00 ks	4 852,14 Kč
955306	S	Úprava spojky	2.00 ks	4 402,28 Kč
955630	S	Vyhledání průběhu tlk. kabelu při výstavbě	1.00 ks	1 551,00 Kč
955942	S	Zafukování svazku trubiček	145.00 m	5 702,85 Kč
958336	S	Zafukování/vyfukování OK do 144 vl. do HDPE trubky	2600.00 m	87 256,00 Kč
958555	S	Zpracování dok. skut. provedení do 50 m	1.00 ks	3 871,36 Kč
958556	S	Zpracování dok. skut. provedení nad 50 m	1.00 ks	7 166,30 Kč
958345	S	Zrušení spojky T (Y) (I)	1.00 ks	142,57 Kč
958346	S	Zrušení spojky, koncov., průchod.,reduk.	3.00 ks	77,07 Kč
955012	S	Zrušení úložné trubky	60.00 m	678,60 Kč
955040	S	Zrušení úložných kabelů do15 XN	180.00 m	3 452,40 Kč
GEODETICKÉ PRÁCE REALIZACE				
956284	S	Zaměření trasy pro stavbu do 100m	1.00 ks	7 614,89 Kč
VĚCNÁ BŘEMENA REALIZACE				
958747	S	Plán geom.pro VBŘ do 200m vč.(kus=100m)	1.00 ks	4 923,38 Kč
PROVOZNÍ PRÁCE				
957741	S	Zřízení doprav. značení malého rozsahu	1.00 ks	3 439,98 Kč
POPLATKY				
955369		Poplatky k trubkám ochranným obetonování	12000.00 J'	12 000,00 Kč

L i m i t k a m a t e r i á l u

Číslo SAP	Stavební činnost	Název položky	Množství	Celková cena
MATERIÁL ZHOTOVITELE - Vykazovaný				
303918	S	Deska krycí plast. 300x1000 mm	51.00 ks	2 323,56 Kč
303795	S	Fólie výstražná 220mm PE oranžová	20.00 m	83,80 Kč
303813	S	Fólie výstražná 330mm PE oranžová	51.00 m	244,29 Kč
319712	S	Kabel opt.LT MiDia FX+,24vl.AWFlex,7,6mm	1330.00 m	33 090,40 Kč
300145	S	Kabel plastový TCEPKPFLEZE 10x4x0,6	90.00 m	14 031,90 Kč
300143	S	Kabel plastový TCEPKPFLEZE 3x4x0,6	90.00 m	9 139,50 Kč
300144	S	Kabel plastový TCEPKPFLEZE 5x4x0,6	90.00 m	10 992,60 Kč
312240	S	Konektor UY2 přímý - plněný	24.00 ks	44,16 Kč
302550	S	Mini Marker 1401 3M Ball	6.00 ks	1 597,98 Kč
312425	S	Modul konektor. 9700-10P	6.00 ks	161,88 Kč
310387	S	Ochrana ribbon. sváru RFPS4012 2-12F	6.00 ks	235,26 Kč
301783	S	Spojka trubičky HDPE 10mm s pojistkami	6.00 ks	196,26 Kč
311878	S	Spojka trubky HDPE 40mm RD rovná	1.00 ks	1 036,90 Kč
314663	S	Spojka trubky HDPE T 40-40-40mm Matrix	1.00 ks	1 249,16 Kč
322269	S	Spojka XAGA 500-43/8-150/EZE	6.00 ks	21 211,38 Kč

300633	S	Trubička HDPE 10/8mm-barva č.1 červená	85.00 m	329,80 Kč
300634	S	Trubička HDPE 10/8mm-barva č.2 zelená	85.00 m	329,80 Kč
300635	S	Trubička HDPE 10/8mm-barva č.3 žlutá	85.00 m	329,80 Kč
300036	S	Trubka HDPE 40/33 oranž. -2x bílé pruhy	85.00 m	2 539,80 Kč
302423	S	Trubka vrapovaná 110/94 s lankem	164.00 m	9 069,20 Kč
303465	S	Víčko plastové trubky 110/100 mm	6.00 ks	154,08 Kč
MATERIÁL ZHOTOVITELE - Nevykazovaný				
304267	S	Páska lepící iz. 19mmx20mx0,15mm černá	2.00 ks	0,00 Kč
301685	S	Páska pryž. izolační 19mmx10m Rotunda	2.00 ks	0,00 Kč

PPD - Propočet projektové dokumentace

Ceník:¤ VP VEGACOM 2021 - Ostatní STAND. ¤ 2024.08
Položková data: 2024.08

Název stavby: SO454

Rekapitulace nákladů:

PŘÍPRAVA	7 691,09 Kč
ZEMNÍ PRÁCE	55 316,49 Kč
MONTÁŽ	15 805,20 Kč
GEODETICKÉ PRÁCE PŘÍPRAVA	0,00 Kč
GEODETICKÉ PRÁCE REALIZACE	7 614,89 Kč
VĚCNÁ BŘEMENA PŘÍPRAVA	0,00 Kč
VĚCNÁ BŘEMENA REALIZACE	0,00 Kč
PROVOZNÍ PRÁCE	0,00 Kč
MATERIÁL DOD. CETIN	0,00 Kč
MATERIÁL VYŘAZENÝ	0,00 Kč
MATERIÁL ZHOTOVITELE - Vykazovaný	88 431,09 Kč
MATERIÁL ZHOTOVITELE - Nevykazovaný	0,00 Kč
POPLATKY	8 000,00 Kč
Celkové náklady:	**182 858,76 Kč**
STAVEBNÍ ČINNOST	167 167,67 Kč
NESTAVEBNÍ ČINNOST	15 691,09 Kč

S e z n a m p o l o ž e k

Číslo SAP	Stavební činnost	Název položky	Množství	Celková cena
PŘÍPRAVA				
958210		Návrh cenový a technický bez projednání	1.00 ks	7 691,09 Kč
ZEMNÍ PRÁCE				
952368	S	Pokládka žlabů TK2,T2N	99.00 m	12 447,27 Kč
952355	S	Rýha v trávě 50/110	30.00 m	20 020,50 Kč
954965	S	Rýha vjezd litý asf. 35/70-90rozš.o 10cm	16.00 m	7 806,72 Kč
954955	S	Rýha vjezd litý asfalt 35/70-90	8.00 m	14 462,88 Kč
955053	S	Vytyčení trasy v zastavěném terénu	38.00 m	579,12 Kč
MONTÁŽ				
958310	S	Měření oboustranné OTDR (1310, 1550 a 1625 nm) - stavba	6.00 ks	3 613,32 Kč
958314	S	Měření přímou metodou (1310, 1550 a 1625 nm) - stavba	6.00 ks	646,02 Kč
952649	S	Měření stejnosměrné během stavby- první čtyřka	1.00 ks	226,14 Kč
952650	S	Měření stejnosměrné během stavby - další čtyřka	9.00 ks	470,16 Kč
955268	S	Montáž podzemní tratě síťové metalické - kvalifikovaná koordinace se stavbou	8.00 hod.	5 427,20 Kč
955630	S	Vyhledání průběhu tlk. kabelu při výstavbě	1.00 ks	1 551,00 Kč
958555	S	Zpracování dok. skut. provedení do 50 m	1.00 ks	3 871,36 Kč
GEODETICKÉ PRÁCE REALIZACE				
956284	S	Zaměření trasy pro stavbu do 100m	1.00 ks	7 614,89 Kč
POPLATKY				
955369		Poplatky k trubkám ochranným obetonování	8000.00 JV	8 000,00 Kč

L i m i t k a m a t e r i á l u

Číslo SAP	Stavební činnost	Název položky	Množství	Celková cena
MATERIÁL ZHOTOVITELE - Vykazovaný				
303918	S	Deska krycí plast. 300x1000 mm	30.00 ks	1 366,80 Kč
303795	S	Fólie výstražná 220mm PE oranžová	38.00 m	159,22 Kč
303813	S	Fólie výstražná 330mm PE oranžová	38.00 m	182,02 Kč
302550	S	Mini Marker 1401 3M Ball	2.00 ks	532,66 Kč
319184	S	Spona trubkySYSPRO	792.00 ks	28 908,00 Kč
319209	S	Trubka dělená SYSPRO 160/110	99.00 m	57 282,39 Kč

PPD - Propočet projektové dokumentace Ceník:¤ VP VEGACOM 2021 - Ostatní STAND. ¤ 2024.08
Položková datab 2024.08

Název stavby: SO455

Rekapitulace nákladů:

PŘÍPRAVA	7 691,09 Kč
ZEMNÍ PRÁCE	113 551,96 Kč
MONTÁŽ	17 934,87 Kč
GEODETICKÉ PRÁCE PŘÍPRAVA	0,00 Kč
GEODETICKÉ PRÁCE REALIZACE	7 614,89 Kč
VĚCNÁ BŘEMENA PŘÍPRAVA	0,00 Kč
VĚCNÁ BŘEMENA REALIZACE	0,00 Kč
PROVOZNÍ PRÁCE	3 439,98 Kč
MATERIÁL DOD. CETIN	0,00 Kč
MATERIÁL VYŘAZENÝ	0,00 Kč
MATERIÁL ZHOTOVITELE - Vykazovaný	107 342,45 Kč
MATERIÁL ZHOTOVITELE - Nevykazovaný	0,00 Kč
POPLATKY	10 000,00 Kč
Celkové náklady:	**267 575,24 Kč**
STAVEBNÍ ČINNOST	249 884,15 Kč
NESTAVEBNÍ ČINNOST	17 691,09 Kč

S e z n a m p o l o ž e k

Číslo SAP	Stavební činnost	Název položky	Množství	Celková cena
PŘÍPRAVA				
958210		Návrh cenový a technický bez projednání	1.00 ks	7 691,09 Kč
ZEMNÍ PRÁCE				
954970	S	Pokládka PE nebo vrapované chráničky	30.00 m	899,70 Kč
952368	S	Pokládka žlabů TK2,T2N	90.00 m	11 315,70 Kč
954959	S	Rýha v chodn.zám.dlaž.35/50-70rozš.o10cm	28.00 m	7 949,20 Kč
952362	S	Rýha v chodníku zámková dlažba 35/50-70	14.00 m	14 160,58 Kč
952355	S	Rýha v trávě 50/110	3.00 m	2 002,05 Kč
955570	S	Rýha ve vozovce litý asfalt 50/100	29.00 m	76 450,09 Kč
955054	S	Vytyčení trasy podél silnice,železnice	46.00 m	774,64 Kč
MONTÁŽ				
958310	S	Měření oboustranné OTDR (1310, 1550 a 1625 nm) - stavba	9.00 ks	5 419,98 Kč
958314	S	Měření přímou metodou (1310, 1550 a 1625 nm) - stavba	9.00 ks	969,03 Kč
952649	S	Měření stejnosměrné během stavby- první čtyřka	1.00 ks	226,14 Kč
952650	S	Měření stejnosměrné během stavby - další čtyřka	9.00 ks	470,16 Kč
955268	S	Montáž podzemní tratě síťové metalické - kvalifikovaná koordinace se stavbou	8.00 hod.	5 427,20 Kč
955630	S	Vyhledání průběhu tlk. kabelu při výstavbě	1.00 ks	1 551,00 Kč
958555	S	Zpracování dok. skut. provedení do 50 m	1.00 ks	3 871,36 Kč
GEODETICKÉ PRÁCE REALIZACE				
956284	S	Zaměření trasy pro stavbu do 100m	1.00 ks	7 614,89 Kč
PROVOZNÍ PRÁCE				

957741	S	Zřízení doprav. značení malého rozsahu	1.00 ks	3 439,98 Kč
POPLATKY				
955369		Poplatky k trubkám ochranným obetonování	10000.00 J'	10 000,00 Kč

L i m i t k a m a t e r i á l u

Číslo SAP	Stavební činnost	Název položky	Množství	Celková cena
MATERIÁL ZHOTOVITELE - Vykazovaný				
303918	S	Deska krycí plast. 300x1000 mm	17.00 ks	774,52 Kč
303795	S	Fólie výstražná 220mm PE oranžová	75.00 m	314,25 Kč
303813	S	Fólie výstražná 330mm PE oranžová	17.00 m	81,43 Kč
302550	S	Mini Marker 1401 3M Ball	3.00 ks	798,99 Kč
319184	S	Spona trubkySYSPRO	720.00 ks	26 280,00 Kč
319210	S	Trubka dělená SYSPRO 200/160	90.00 m	77 382,90 Kč
302423	S	Trubka vrapovaná 110/94 s lankem	30.00 m	1 659,00 Kč
303465	S	Víčko plastové trubky 110/100 mm	2.00 ks	51,36 Kč

PPD - Propočet projektové dokumentace Ceník:¤ VP VEGACOM 2021 - Ostatní STAND. ¤ 2024.08
Položková datał 2024.08

Název stavby: **SO456**

Rekapitulace nákladů:

PŘÍPRAVA	7 691,09 Kč
ZEMNÍ PRÁCE	44 130,41 Kč
MONTÁŽ	37 136,15 Kč
GEODETICKÉ PRÁCE PŘÍPRAVA	0,00 Kč
GEODETICKÉ PRÁCE REALIZACE	7 614,89 Kč
VĚCNÁ BŘEMENA PŘÍPRAVA	0,00 Kč
VĚCNÁ BŘEMENA REALIZACE	4 923,38 Kč
PROVOZNÍ PRÁCE	0,00 Kč
MATERIÁL DOD. CETIN	0,00 Kč
MATERIÁL VYŘAZENÝ	0,00 Kč
MATERIÁL ZHOTOVITELE - Vykazovaný	1 978,23 Kč
MATERIÁL ZHOTOVITELE - Nevykazovaný	0,00 Kč
POPLATKY	0,00 Kč
Celkové náklady:	**103 474,15 Kč**
STAVEBNÍ ČINNOST	95 783,06 Kč
NESTAVEBNÍ ČINNOST	7 691,09 Kč

S e z n a m p o l o ž e k

Číslo SAP	Stavební činnost	Název položky	Množství	Celková cena
PŘÍPRAVA				
958210		Návrh cenový a technický bez projednání	1.00 ks	7 691,09 Kč
ZEMNÍ PRÁCE				
952362	S	Rýha v chodníku zámková dlažba 35/50-70	13.00 m	13 149,11 Kč
952345	S	Rýha v trávě 35/70-100	55.00 m	29 539,40 Kč
955053	S	Vytyčení trasy v zastavěném terénu	68.00 m	1 036,32 Kč
954971	S	Znovuosazení obrubníků záhonových beton.	2.00 m	405,58 Kč
MONTÁŽ				
955010	S	Demontáž úložné trubky	33.00 m	495,00 Kč
958303	S	Kalibrace a tlaková zkouška trubiček - stavba	280.00 m	585,20 Kč
958310	S	Měření oboustranné OTDR (1310, 1550 a 1625 nm) - stavba	3.00 ks	1 806,66 Kč
958314	S	Měření přímou metodou (1310, 1550 a 1625 nm) - stavba	3.00 ks	323,01 Kč
955268	S	Montáž podzemní tratě síťové metalické - kvalifikovaná koordinace se stavbou	6.00 hod.	4 070,40 Kč
952602	S	Montáž trubky úložné	33.00 m	750,42 Kč
954980	S	Překládka trubky úložné	33.00 m	730,29 Kč
958557	S	Realizace optické akce-ostatní činnosti	1.00 ks	22 952,81 Kč
955630	S	Vyhledání průběhu tlk. kabelu při výstavbě	1.00 ks	1 551,00 Kč
958555	S	Zpracování dok. skut. provedení do 50 m	1.00 ks	3 871,36 Kč
GEODETICKÉ PRÁCE REALIZACE				
956284	S	Zaměření trasy pro stavbu do 100m	1.00 ks	7 614,89 Kč
VĚCNÁ BŘEMENA REALIZACE				

958747	S	Plán geom.pro VBŘ do 200m vč.(kus=100m)	1.00 ks	4 923,38 Kč

L i m i t k a m a t e r i á l u

Číslo SAP	Stavební činnost	Název položky	Množství	Celková cena
MATERIÁL ZHOTOVITELE - Vykazovaný				
303918	S	Deska krycí plast. 300x1000 mm	34.00 ks	1 549,04 Kč
303813	S	Fólie výstražná 330mm PE oranžová	34.00 m	162,86 Kč
302550	S	Mini Marker 1401 3M Ball	1.00 ks	266,33 Kč

PPD - Propočet projektové dokumentace

Ceník:¤ VP VEGACOM 2021 - Ostatní STAND. ¤ 2024.08
Položková dat 2024.08

Název stavby: SO457

Rekapitulace nákladů:

PŘÍPRAVA	1 566,98 Kč
ZEMNÍ PRÁCE	0,00 Kč
MONTÁŽ	23 232,14 Kč
GEODETICKÉ PRÁCE PŘÍPRAVA	0,00 Kč
GEODETICKÉ PRÁCE REALIZACE	0,00 Kč
VĚCNÁ BŘEMENA PŘÍPRAVA	0,00 Kč
VĚCNÁ BŘEMENA REALIZACE	0,00 Kč
PROVOZNÍ PRÁCE	0,00 Kč
MATERIÁL DOD. CETIN	0,00 Kč
MATERIÁL VYŘAZENÝ	0,00 Kč
MATERIÁL ZHOTOVITELE - Vykazovaný	0,00 Kč
MATERIÁL ZHOTOVITELE - Nevykazovaný	0,00 Kč
POPLATKY	0,00 Kč
Celkové náklady:	**24 799,12 Kč**
STAVEBNÍ ČINNOST	23 232,14 Kč
NESTAVEBNÍ ČINNOST	1 566,98 Kč

S e z n a m p o l o ž e k

Číslo SAP	Stavební činnost	Název položky	Množství	Celková cena
PŘÍPRAVA				
957746		Šetření technické rozšířené	1.00 ks	1 566,98 Kč
MONTÁŽ				
955267	S	Montáž nadzemní tratě síťové - kvalifikovaná koordinace se stavbou	2.00 hod.	1 356,80 Kč
958555	S	Zpracování dok. skut. provedení do 50 m	0.50 ks	1 935,68 Kč
955026	S	Zrušení jednod.patkov.stož.s kotvou	3.00 ks	12 428,88 Kč
955024	S	Zrušení jednoduch. patkovaného stožáru	1.00 ks	3 420,31 Kč
955107	S	Zrušení rozvaděče sloupového	1.00 ks	1 026,22 Kč
955022	S	Zrušení samonosných kabelů do 5 XN	103.00 m	3 064,25 Kč

L i m i t k a m a t e r i á l u

Číslo SAP	Stavební činnost	Název položky	Množství	Celková cena

PPD - Propočet projektové dokumentace Ceník:¤ VP VEGACOM 2021 - Ostatní STAND. ¤ 2024.08
Položková data 2024.08

Název stavby: SO458

Rekapitulace nákladů:

PŘÍPRAVA	7 691,09 Kč
ZEMNÍ PRÁCE	42 178,48 Kč
MONTÁŽ	21 232,40 Kč
GEODETICKÉ PRÁCE PŘÍPRAVA	0,00 Kč
GEODETICKÉ PRÁCE REALIZACE	7 614,89 Kč
VĚCNÁ BŘEMENA PŘÍPRAVA	0,00 Kč
VĚCNÁ BŘEMENA REALIZACE	0,00 Kč
PROVOZNÍ PRÁCE	3 439,98 Kč
MATERIÁL DOD. CETIN	0,00 Kč
MATERIÁL VYŘAZENÝ	0,00 Kč
MATERIÁL ZHOTOVITELE - Vykazovaný	42 016,34 Kč
MATERIÁL ZHOTOVITELE - Nevykazovaný	0,00 Kč
POPLATKY	5 000,00 Kč
Celkové náklady:	**129 173,18 Kč**
STAVEBNÍ ČINNOST	116 482,09 Kč
NESTAVEBNÍ ČINNOST	12 691,09 Kč

S e z n a m p o l o ž e k

Číslo SAP	Stavební činnost	Název položky	Množství	Celková cena
PŘÍPRAVA				
958210		Návrh cenový a technický bez projednání	1.00 ks	7 691,09 Kč
ZEMNÍ PRÁCE				
954970	S	Pokládka PE nebo vrapované chráničky	17.00 m	509,83 Kč
952368	S	Pokládka žlabů TK2,T2N	34.00 m	4 274,82 Kč
952355	S	Rýha v trávě 50/110	12.00 m	8 008,20 Kč
955570	S	Rýha ve vozovce litý asfalt 50/100	11.00 m	28 998,31 Kč
955054	S	Vytyčení trasy podél silnice,železnice	23.00 m	387,32 Kč
MONTÁŽ				
958310	S	Měření oboustranné OTDR (1310, 1550 a 1625 nm) - stavba	6.00 ks	3 613,32 Kč
958314	S	Měření přímou metodou (1310, 1550 a 1625 nm) - stavba	6.00 ks	646,02 Kč
952649	S	Měření stejnosměrné během stavby- první čtyřka	1.00 ks	226,14 Kč
952650	S	Měření stejnosměrné během stavby - další čtyřka	9.00 ks	470,16 Kč
955268	S	Montáž podzemní tratě síťové metalické - kvalifikovaná koordinace se stavbou	4.00 hod.	2 713,60 Kč
955266	S	Montáž trubky ochranné - kvalifikovaná vyvěšení trasy na připravenou podpěrnou konstrukci	12.00 hod.	8 140,80 Kč
955630	S	Vyhledání průběhu tlk. kabelu při výstavbě	1.00 ks	1 551,00 Kč
958555	S	Zpracování dok. skut. provedení do 50 m	1.00 ks	3 871,36 Kč
GEODETICKÉ PRÁCE REALIZACE				
956284	S	Zaměření trasy pro stavbu do 100m	1.00 ks	7 614,89 Kč
PROVOZNÍ PRÁCE				

957741	S	Zřízení doprav. značení malého rozsahu	1.00 ks	3 439,98 Kč
POPLATKY				
955369		Poplatky k trubkám ochranným obetonování	5000.00 JV	5 000,00 Kč

Limitka materiálu

Číslo SAP	Stavební činnost	Název položky	Množství	Celková cena
MATERIÁL ZHOTOVITELE - Vykazovaný				
303918	S	Deska krycí plast. 300x1000 mm	12.00 ks	546,72 Kč
303795	S	Fólie výstražná 220mm PE oranžová	34.00 m	142,46 Kč
303813	S	Fólie výstražná 330mm PE oranžová	12.00 m	57,48 Kč
302550	S	Mini Marker 1401 3M Ball	4.00 ks	1 065,32 Kč
319184	S	Spona trubkySYSPRO	272.00 ks	9 928,00 Kč
319210	S	Trubka dělená SYSPRO 200/160	34.00 m	29 233,54 Kč
302423	S	Trubka vrapovaná 110/94 s lankem	17.00 m	940,10 Kč
303465	S	Víčko plastové trubky 110/100 mm	4.00 ks	102,72 Kč

PPD - Propočet projektové dokumentace Ceník:¤ VP VEGACOM 2021 - Ostatní STAND. ¤ 2024.08
Položková data 2024.08

Název stavby: SO459 částečně společný výkop s SO450

Rekapitulace nákladů:

PŘÍPRAVA	7 691,09 Kč
ZEMNÍ PRÁCE	356 462,98 Kč
MONTÁŽ	38 832,86 Kč
GEODETICKÉ PRÁCE PŘÍPRAVA	0,00 Kč
GEODETICKÉ PRÁCE REALIZACE	29 236,64 Kč
VĚCNÁ BŘEMENA PŘÍPRAVA	0,00 Kč
VĚCNÁ BŘEMENA REALIZACE	28 316,16 Kč
PROVOZNÍ PRÁCE	3 439,98 Kč
MATERIÁL DOD. CETIN	0,00 Kč
MATERIÁL VYŘAZENÝ	0,00 Kč
MATERIÁL ZHOTOVITELE - Vykazovaný	46 981,00 Kč
MATERIÁL ZHOTOVITELE - Nevykazovaný	0,00 Kč
POPLATKY	30 000,00 Kč
Celkové náklady:	**540 960,71 Kč**
STAVEBNÍ ČINNOST	503 269,62 Kč
NESTAVEBNÍ ČINNOST	37 691,09 Kč

S e z n a m p o l o ž e k

Číslo SAP	Stavební činnost	Název položky	Množství	Celková cena
PŘÍPRAVA				
958210		Návrh cenový a technický bez projednání	1.00 ks	7 691,09 Kč
ZEMNÍ PRÁCE				
954970	S	Pokládka PE nebo vrapované chráničky	151.00 m	4 528,49 Kč
955551	S	Prohloubení rýhy š. 35cm o hl.10cm	50.00 m	3 693,50 Kč
956267	S	Převzetí a zához pod fólii se zřízením kabelového lože	426.00 m	57 595,20 Kč
955577	S	Rýha v chodníku 35/50-70	25.00 m	19 141,75 Kč
952345	S	Rýha v trávě 35/70-100	227.00 m	121 917,16 Kč
955570	S	Rýha ve vozovce litý asfalt 50/100	42.00 m	110 720,82 Kč
954955	S	Rýha vjezd litý asfalt 35/70-90	11.00 m	19 886,46 Kč
954957	S	Rýha vjezd litý beton 35/70-90	4.00 m	6 602,20 Kč
955054	S	Vytyčení trasy podél silnice,železnice	735.00 m	12 377,40 Kč
MONTÁŽ				
958306	S	Kalibrace a tlaková zkouška trubky - stavba	735.00 m	3 799,95 Kč
955255	S	Montáž koncovky mechan.rozeb. s/bez vent	2.00 ks	99,56 Kč
955268	S	Montáž podzemní tratě síťové metalické - kvalifikovaná koordinace se stavbou	16.00 hod.	10 854,40 Kč
955284	S	Montáž spojky, redukce mechanické rozeb	3.00 ks	198,75 Kč
952602	S	Montáž trubky úložné	735.00 m	16 713,90 Kč
958556	S	Zpracování dok. skut. provedení nad 50 m	1.00 ks	7 166,30 Kč
GEODETICKÉ PRÁCE REALIZACE				
956286	S	Zaměření trasy pro stavbu nad 100 m do 1km	635.00 m	21 621,75 Kč

956285	S	Zaměření trasy pro stavbu nad 100 m do 1km pevná částka	1.00 ks	7 614,89 Kč
VĚCNÁ BŘEMENA REALIZACE				
958748	S	Plán geom.pro VBŘ nad 700m vč.(kus=100m)	8.00 ks	28 316,16 Kč
PROVOZNÍ PRÁCE				
957741	S	Zřízení doprav. značení malého rozsahu	1.00 ks	3 439,98 Kč
POPLATKY				
955369		Poplatky k trubkám ochranným obetonování	30000.00 J'	30 000,00 Kč

L i m i t k a m a t e r i á l u

Číslo SAP	Stavební činnost	Název položky	Množství	Celková cena
MATERIÁL ZHOTOVITELE - Vykazovaný				
303918	S	Deska krycí plast. 300x1000 mm	252.00 ks	11 481,12 Kč
303795	S	Fólie výstražná 220mm PE oranžová	84.00 m	351,96 Kč
303813	S	Fólie výstražná 330mm PE oranžová	267.00 m	1 278,93 Kč
302788	S	Koncovka trubky 40 mm Plasson	2.00 ks	229,82 Kč
302550	S	Mini Marker 1401 3M Ball	11.00 ks	2 929,63 Kč
303003	S	Spojka trubky HDPE 40mm Plasson	3.00 ks	397,44 Kč
300030	S	Trubka HDPE 40/33 oranžová	735.00 m	21 961,80 Kč
302423	S	Trubka vrapovaná 110/94 s lankem	151.00 m	8 350,30 Kč

PPD - Propočet projektové dokumentace Ceník:¤ VP VEGACOM 2021 - Ostatní STAND. ¤ 2024.08
Položková databáze: 2024.08

Název stavby: PD, VBř, společné poplatky

Rekapitulace nákladů:

PŘÍPRAVA	101 402,43 Kč
ZEMNÍ PRÁCE	0,00 Kč
MONTÁŽ	6 765,00 Kč
GEODETICKÉ PRÁCE PŘÍPRAVA	0,00 Kč
GEODETICKÉ PRÁCE REALIZACE	0,00 Kč
VĚCNÁ BŘEMENA PŘÍPRAVA	33 232,16 Kč
VĚCNÁ BŘEMENA REALIZACE	304 690,16 Kč
PROVOZNÍ PRÁCE	0,00 Kč
MATERIÁL DOD. CETIN	0,00 Kč
MATERIÁL VYŘAZENÝ	0,00 Kč
MATERIÁL ZHOTOVITELE - Vykazovaný	0,00 Kč
MATERIÁL ZHOTOVITELE - Nevykazovaný	0,00 Kč
POPLATKY	0,00 Kč
Celkové náklady:	446 089,75 Kč
STAVEBNÍ ČINNOST	6 765,00 Kč
NESTAVEBNÍ ČINNOST	439 324,75 Kč

S e z n a m p o l o ž e k

Číslo SAP	Stavební činnost	Název položky	Množství	Celková cena
PŘÍPRAVA				
954640		Projekt dopravně inženýrského opatření	6150.00 JV	6 150,00 Kč
953634		Projekt tlkm liniové metalické sítě	72102.60 JV	72 102,60 Kč
953635		Projekt tlkm liniové optické sítě	23149.83 JV	23 149,83 Kč
MONTÁŽ				
958469	S	Uvedení stavby do provozu	6765.00 JV	6 765,00 Kč
VĚCNÁ BŘEMENA PŘÍPRAVA				
955313		Uzavření sml. o SB o VBŘ	8.00 ks	33 232,16 Kč
VĚCNÁ BŘEMENA REALIZACE				
954830		Projednání Smlouvy o zřízení věcného břemene odhad plnění VBř	245000.00 JV	245 000,00 Kč
955315		Uzavření sml.na zákl.SSB a přípr.vkl.VBŘ	8.00 ks	25 848,40 Kč
958085		Zajištění vkladu/výmazu věcného břemene do/z KN	8.00 ks	33 841,76 Kč

L i m i t k a m a t e r i á l u

Číslo SAP	Stavební činnost	Název položky	Množství	Celková cena