


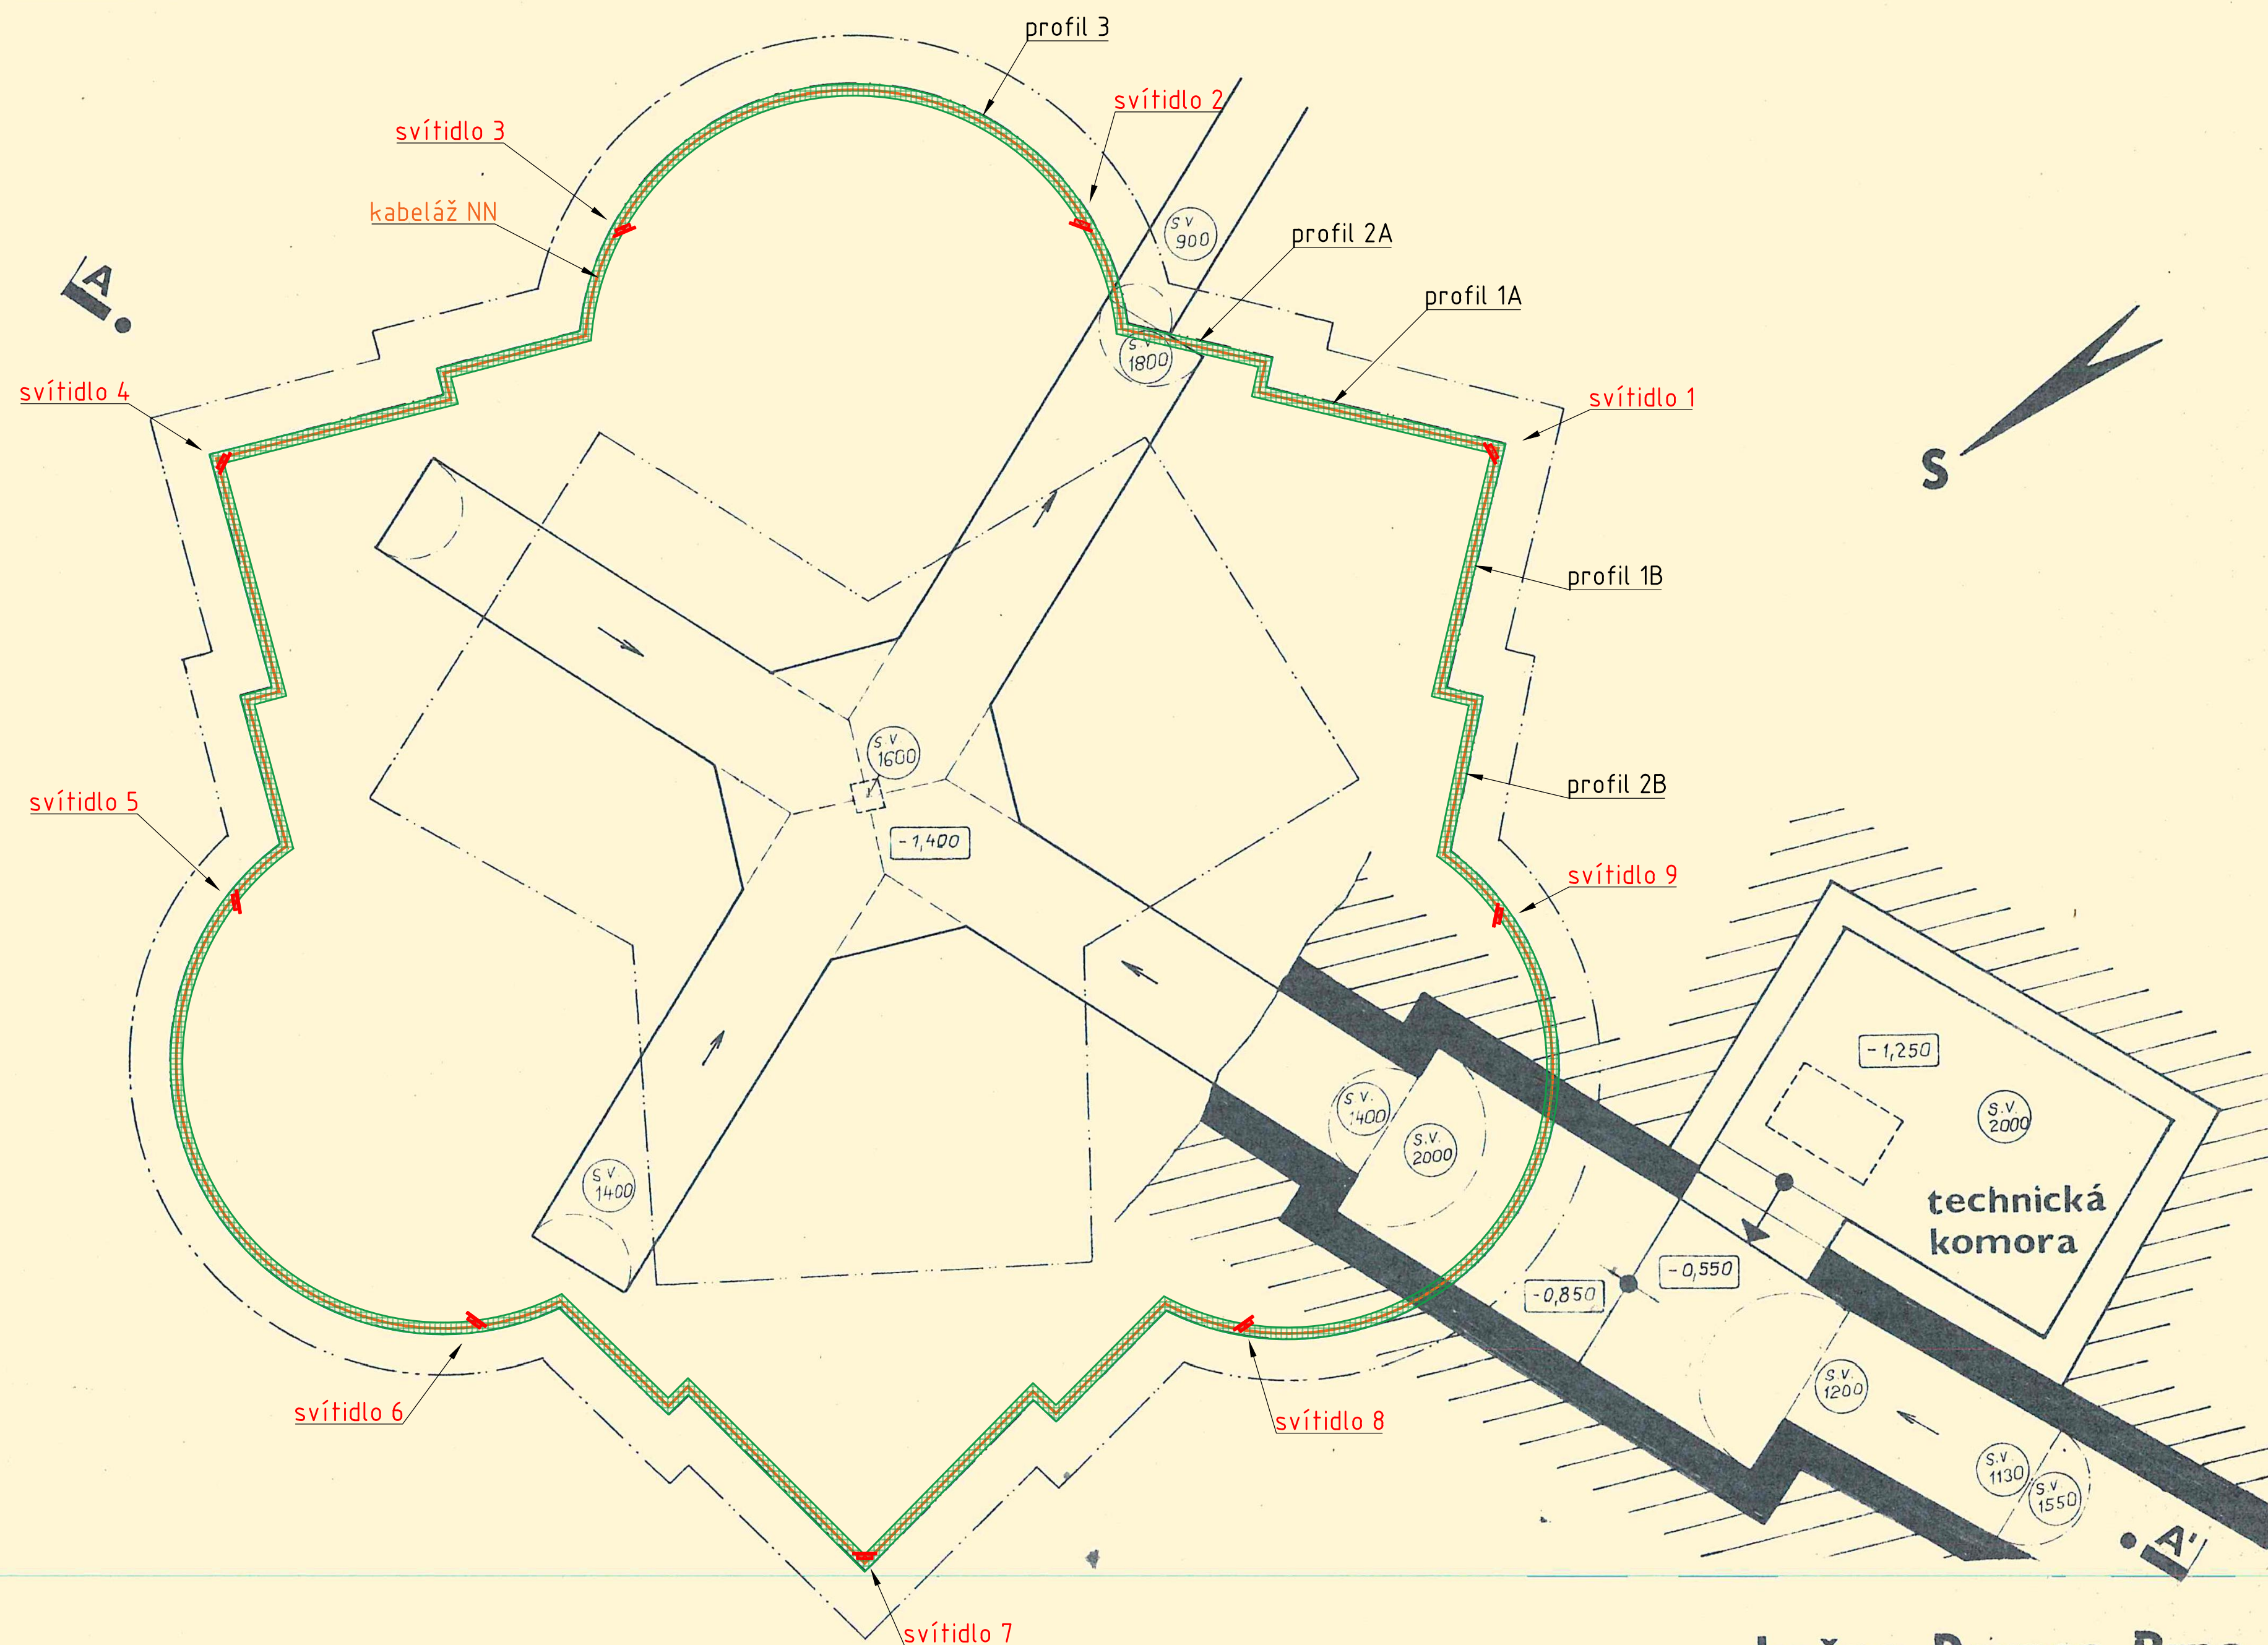

kašna Parnas, Brno
půdorys podzemí 1:50

