
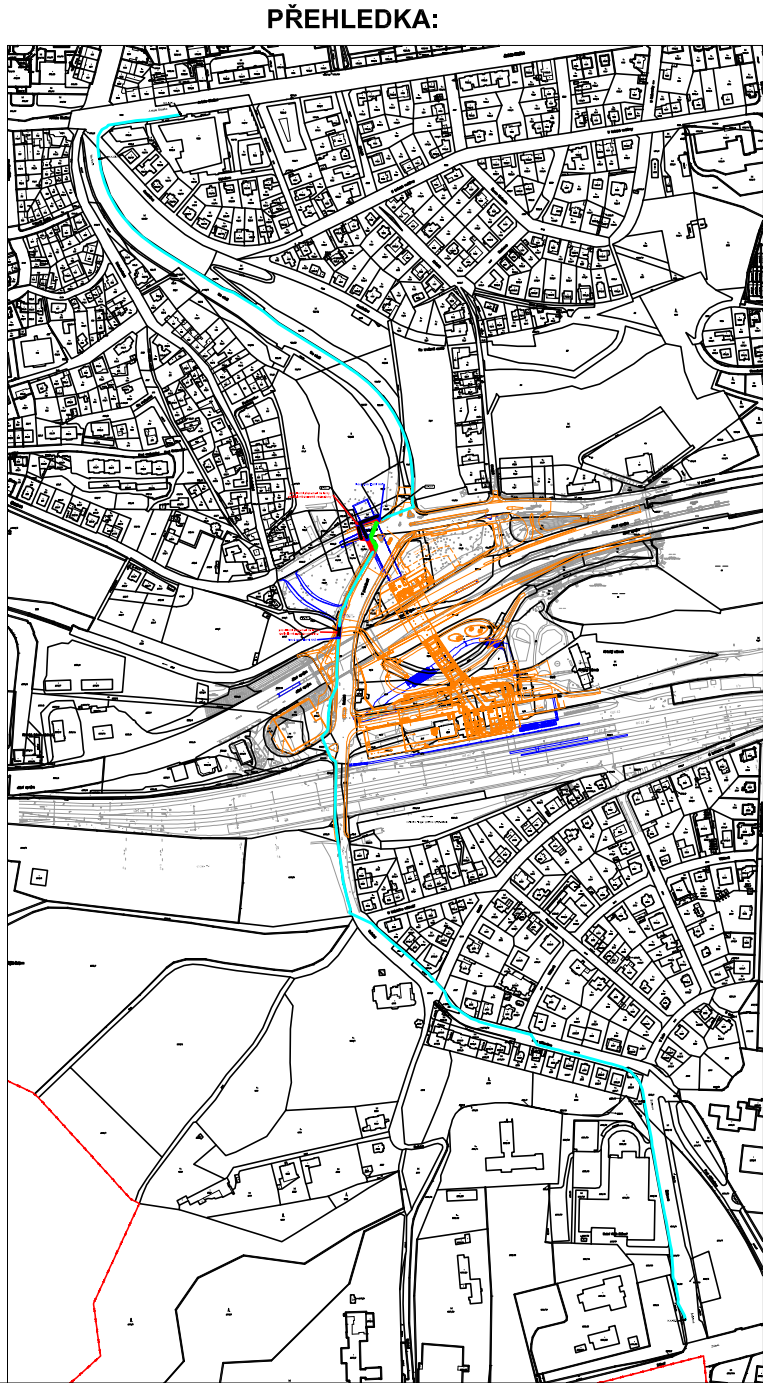
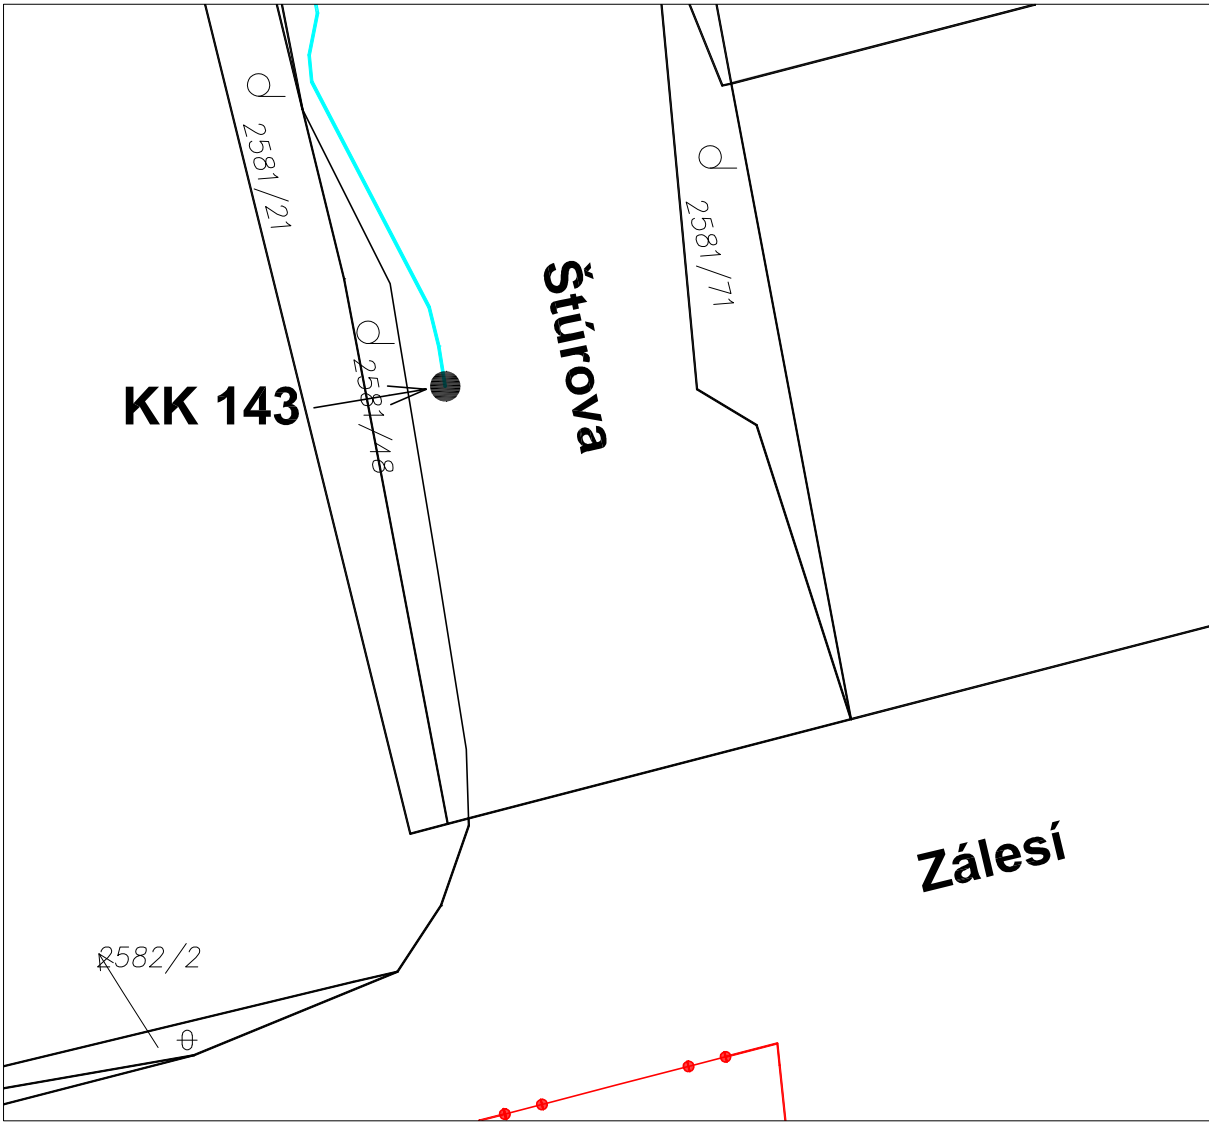
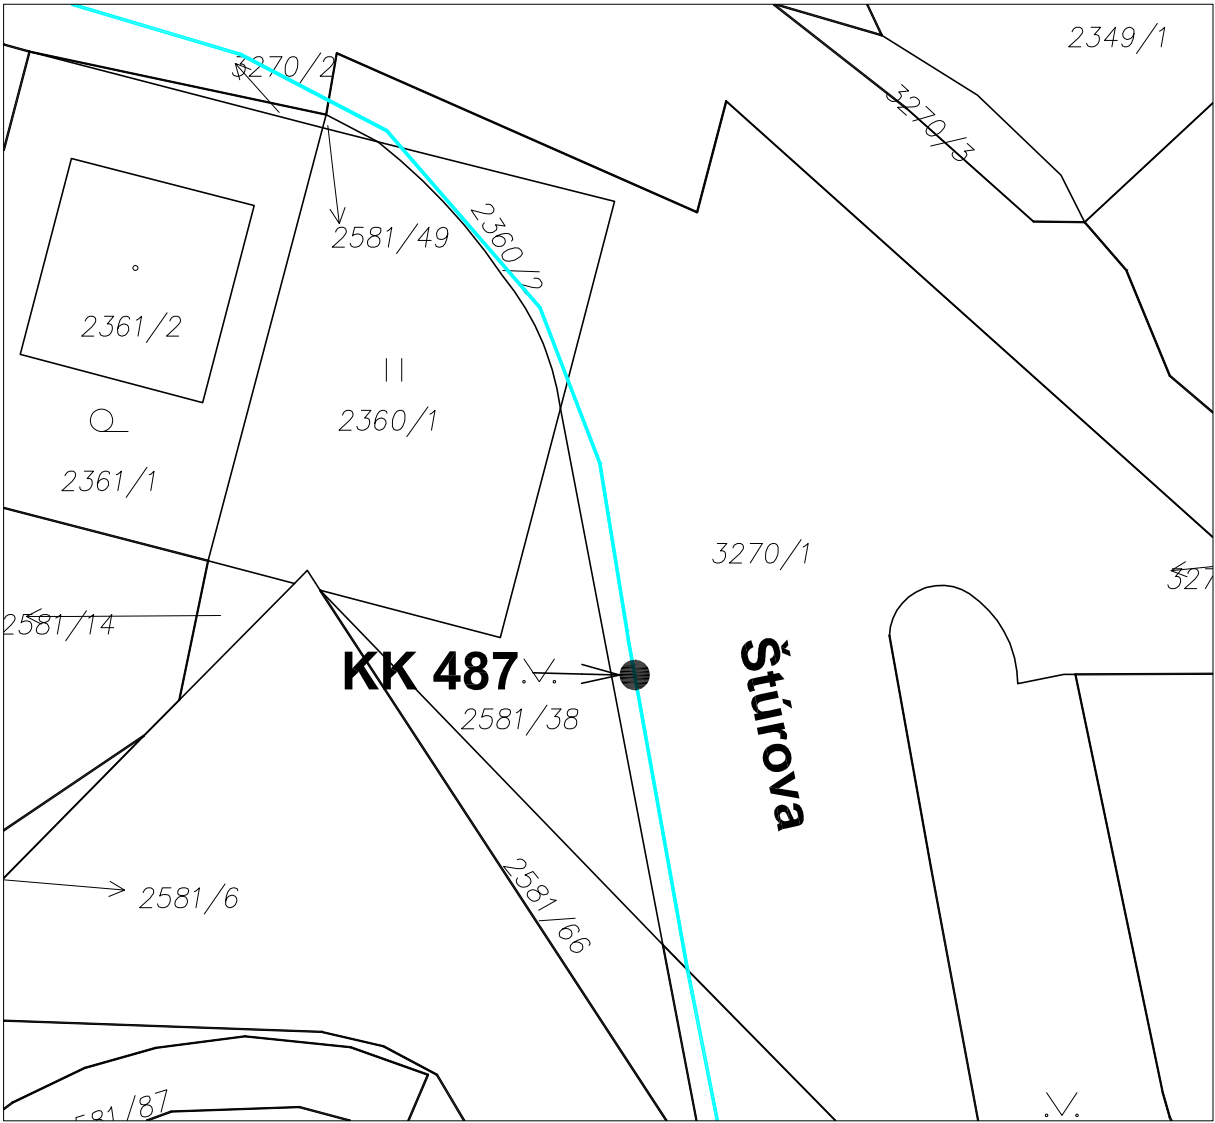
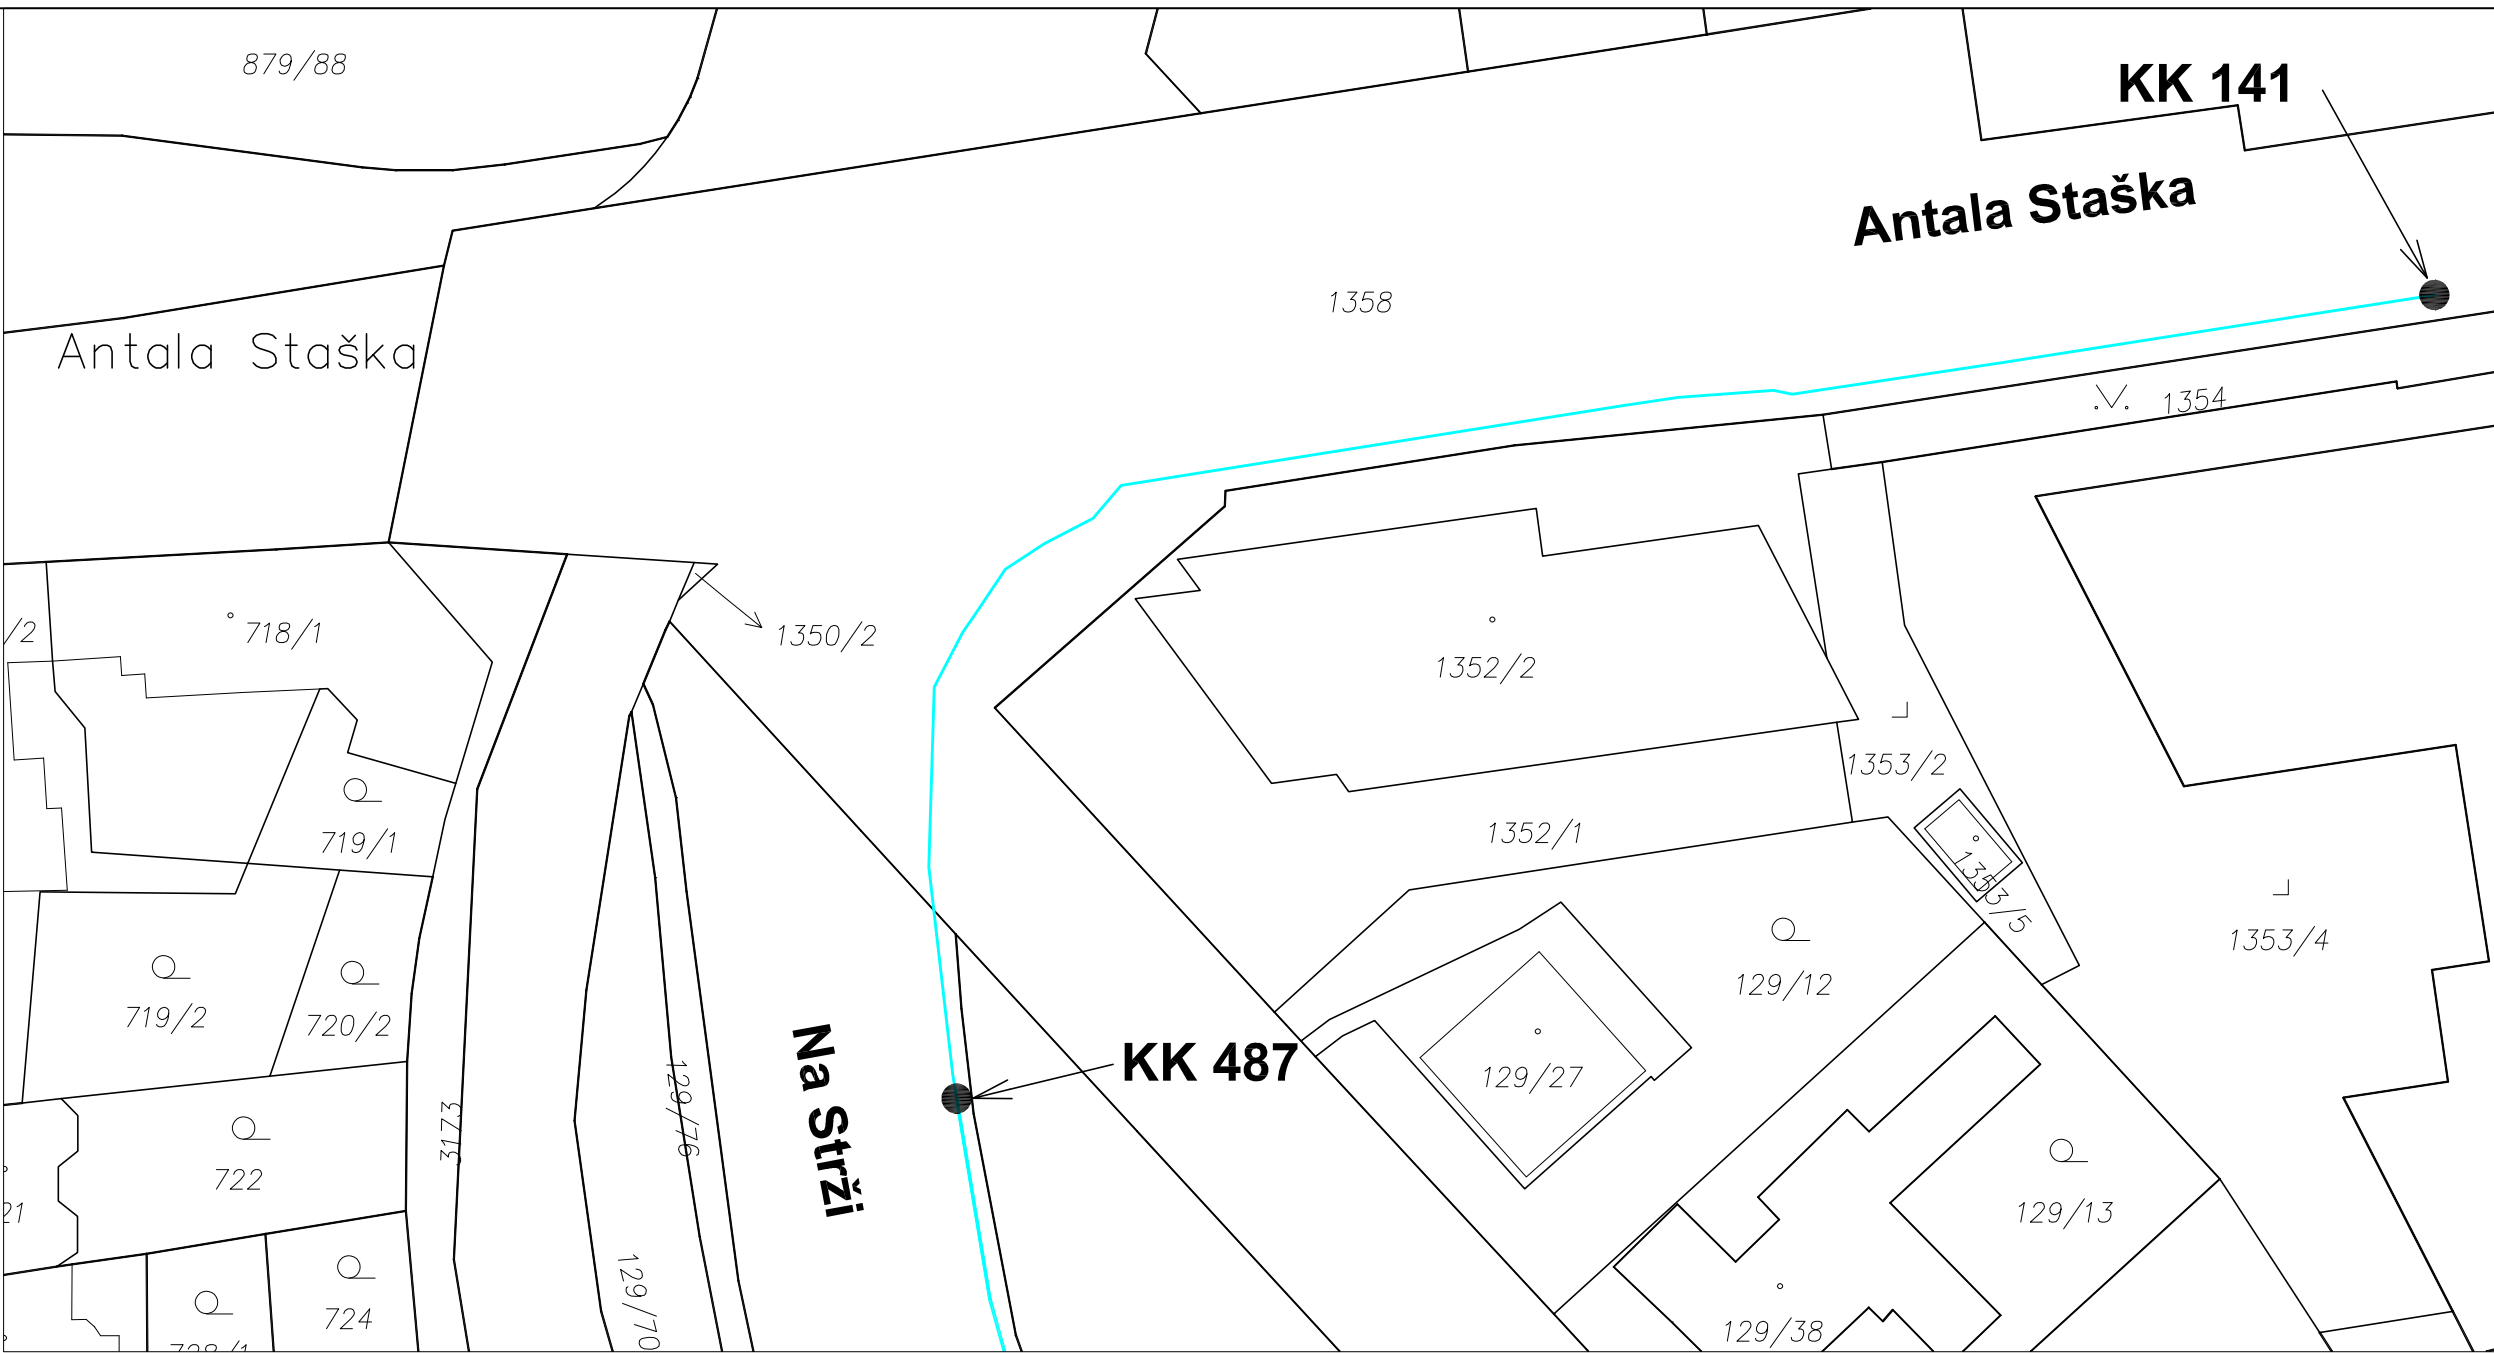


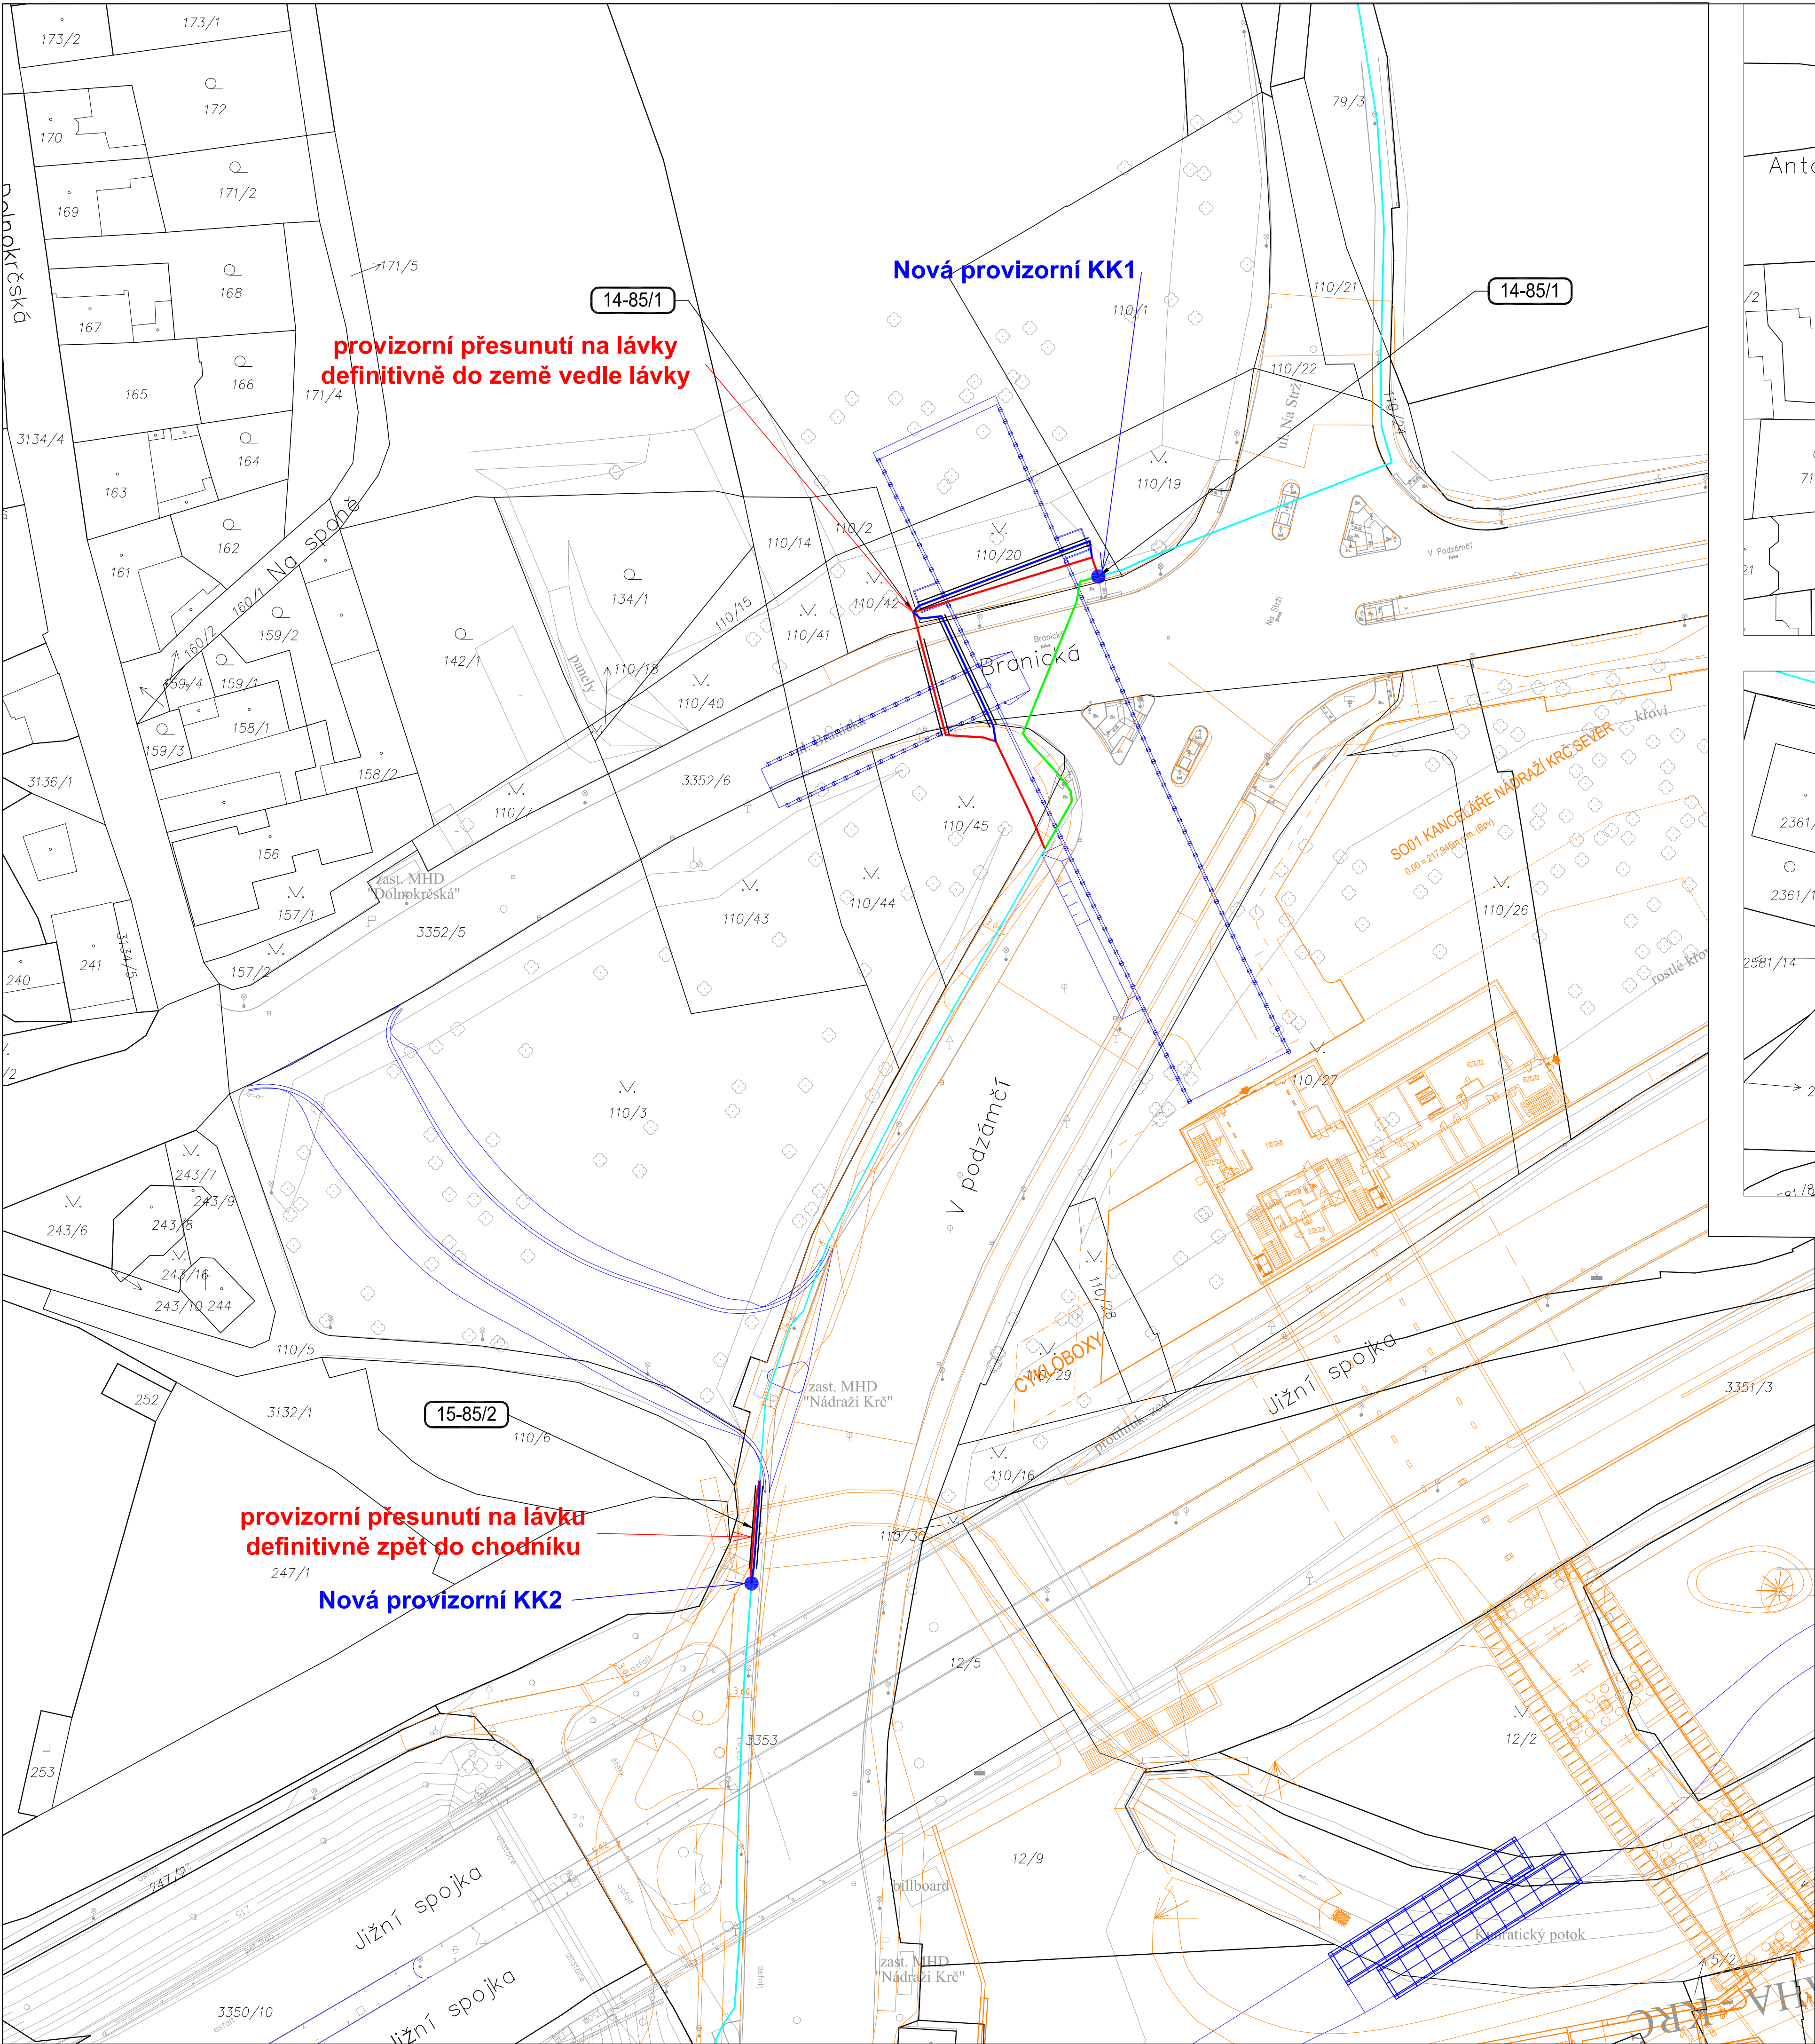

LEGENDA:					
—	stávající trasa	—	provizorní trasa	—	definitivní trasa
—	stávající trasa rušená	—	nová chránička	—	provizorní stav
—	plánovaný stav				

AKTUALIZACE 03/2022					
Změna:	Název změny:		Datum:	Provedl:	Podpis:
Investor:	Dopravní podnik hl. m. Prahy a.s.	Objednatel:	Dopravní podnik hl. m. Prahy a.s.	Inženýrská firma:	Inženýring dopravních staveb a.s.
Sokolovská 42/217	190 00 Praha 9	Sokolovská 42/217	190 00 Praha 9	Branická 514/140	147 00 Praha 4
METROPROJEKT Praha a.s.		Souprava číslo:			
Argentinská 1621/36		170 00 Praha 7			
		Výstavba trasy I.D metra v Praze - úsek Pankrác-Depo Písnice			
Stupeň: PDPS		Část dokumentace: E.2. Inženýrské objekty			
Projekt pro provedení stavby		Slavební oddíl: 15 - Stanice Nádraží Krč			
Odpovědný projektant:		Slavební objekty (podobnosti): 15-85/2 Přeložky sítě Dial Telecom – 2. jáma			
Výkresy:		Projektovaný celek: 15-09 Vnější slaboproudé rozvody			
Situace		Název přílohy:			
Štart:	V20/2042	Datum:	09/2021	Změna:	
Formát:	8x A4	Měřítko:	1:500	-	
IČO:		19-6840-002	52	15	09
			85	2	00
					00
					003