


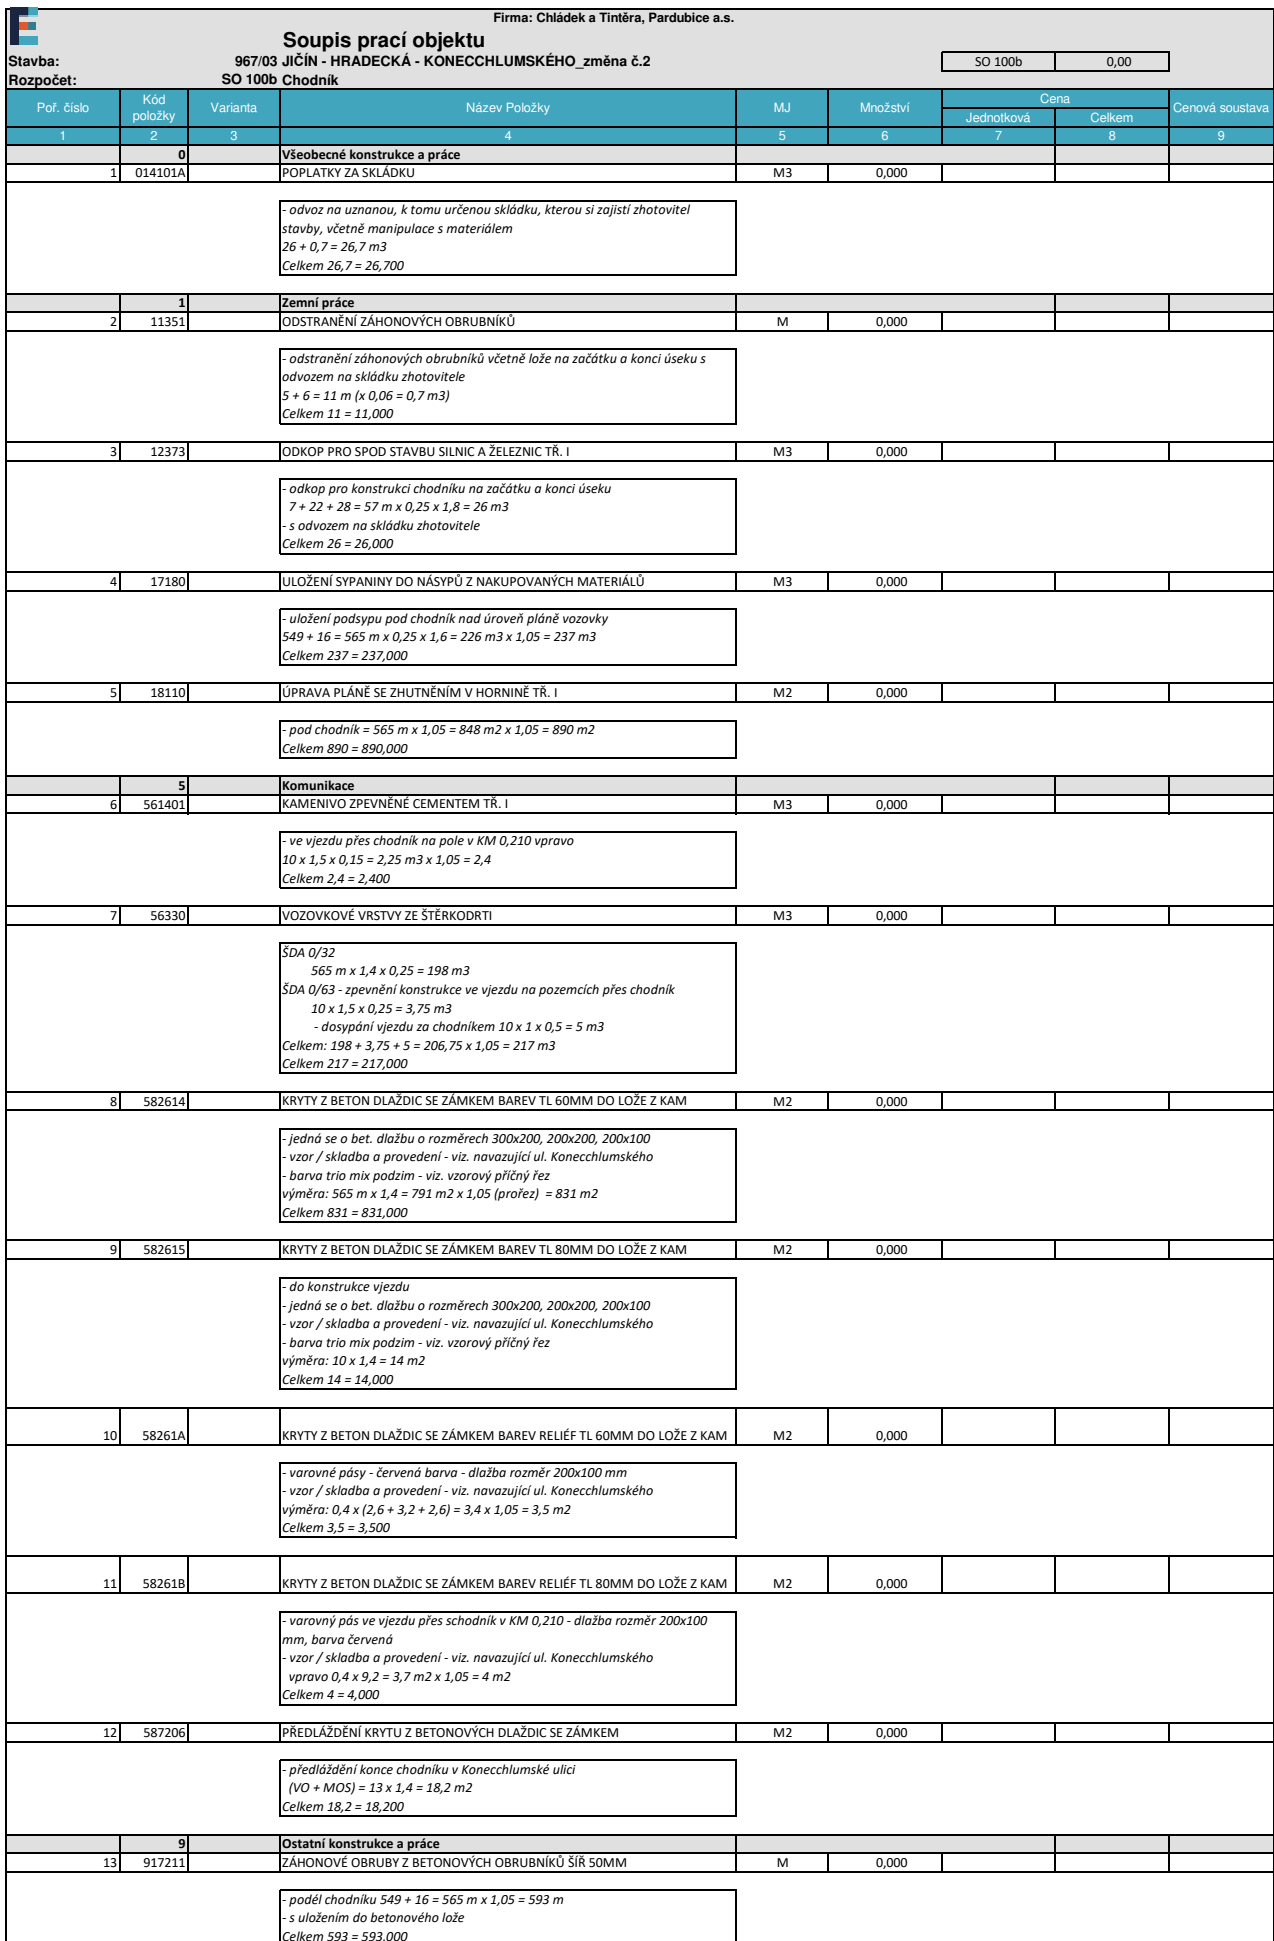

14	917224	SILNIČNÍ A CHODNÍKOVÉ OBRUBY Z BETONOVÝCH OBRUBNÍKŮ ŠÍŘ 150MM	M	0,000			
- ve vjezdu v KM 0,210 vpravo na druhý okraj chodníku = 10 m Celkem 10 = 10,000							