



Firma:

Rekapitulace ceny

Stavba: 2022-008.1 - ZS Kokonín, Jablonec nad Nisou -

Celková cena bez DPH: 3 289 019,20

Celková cena s DPH: 3 979 713,23

Objekt	Popis	Cena bez DPH	DPH	Cena s DPH
01	Výsadba stromů	688 235,28	144 529,41	832 764,69
01_P	Výsadba stromů - hospodaření s vodou var. 2	3 441,72	722,76	4 164,48
02	Záhon u rampy (A) - 6 m2	25 814,12	5 420,97	31 235,09
03	Záhon u plotu (B) - 50 m2	112 304,03	23 583,85	135 887,88
04	Vegetační vrstva v rámci distanční dlažby - 92 m2	83 941,76	17 627,77	101 569,53
SO 101	Předprostor školy	2 155 449,29	452 644,35	2 608 093,64
SO 401	Veřejné osvětlení	219 833,00	46 164,93	265 997,93


6	171201221		Poplatek za uložení stavebního odpadu na skládce (skládkovné) zeminy a kamení zatříděného do Katalogu odpadů pod kódem 17 05 04	t	129,300	220,00	28 446,00	CS ÚRS 2023 01
$\langle vv \rangle \langle r \rangle \langle t \rangle 86,2 * 1,5 \langle /t \rangle \langle /r \rangle \langle /vv \rangle 129.300000 = 129,300 [A]$								
7	R00001		Zátopová zkouška	m3	2,000	250,00	500,00	
$\langle vv \rangle \langle /vv \rangle 2.000000 = 2,000 [A]$								
8	185804311		Zalítí rostlin vodou plochy záhonů jednotlivě do 20 m2	m3	2,000	389,09	778,18	CS ÚRS 2023 01
$\langle vv \rangle \langle /vv \rangle 2.000000 = 2,000 [A]$								
9	174151102		Zásyp sypaninou z jakékoliv horniny strojně s uložení výkopku ve vrstvách se zhutněním v prostorách s omezeným pohybem stroje s urovnáním povrchu zásypu	m3	11,800	372,16	4 391,54	CS ÚRS 2023 01
$\langle vv \rangle \langle r \rangle \langle t \rangle (24+35) * 0,2 \langle /t \rangle \langle /r \rangle \langle /vv \rangle 11.800000 = 11,800 [A]$								
10	M16		šterk fr. 16/32	m3	11,800	850,00	10 030,00	
$\langle vv \rangle \langle /vv \rangle 11.800000 = 11,800 [A]$								
11	183106613		Instalace protikořenových bariér do předem vyhloubené rýhy, včetně zásypu a hutnění v rovině nebo na svahu do 1:5, hloubky přes 700 do 1000 mm	m	20,000	280,51	5 610,22	CS ÚRS 2023 02
$\langle vv \rangle \langle /vv \rangle 20.000000 = 20,000 [A]$								
12	M09		protikořenová folie typu root control	m2	20,839	155,00	3 230,05	
$\langle vv \rangle \langle r \rangle \langle t \rangle 19,847 * 1,05 ' \text{Přepočtené koeficientem množství} \langle /t \rangle \langle /r \rangle \langle /vv \rangle 20.839000 = 20,839 [A]$								
13	151101201		Zřízení pažení stěn výkopu bez rozepření nebo vzepření příložné, hloubky do 4 m	m2	23,400	114,07	2 669,16	CS ÚRS 2023 01
$\langle vv \rangle \langle r \rangle \langle t \rangle (((1,2+1,2) * 0,65) + ((1,8+1,8) * 0,65)) * 6 \langle /t \rangle \langle /r \rangle \langle /vv \rangle 23.400000 = 23,400 [A]$								
14	1848142_R		Míchání vegetačních substrátů ručně	m3	64,615	450,00	29 076,75	


		<vv><r><t>46,04"strukturální substrát - prokořenitelný pás"</t></r><r><t>7,806"strukturální substrát - výsadbový"</t></r><r><t>Součet 53,846</t></r><r><t>53,846 * 1,2 ' Přepočtené koeficientem množství</t></r></vv> 64.615000 = 64,615 [A]						
15	R00002		Homogenizace substrátu po dopravě	m3	64,615	145,00	9 369,18	
		<vv><r><t>46,04"strukturální substrát - prokořenitelný pás"</t></r><r><t>7,806"strukturální substrát - výsadbový"</t></r><r><t>Součet 53,846</t></r><r><t>53,846 * 1,2 ' Přepočtené koeficientem množství</t></r></vv> 64.615000 = 64,615 [A]						
16	174151102		Zásyp sypaninou z jakékoliv horniny strojně s uložením výkopku ve vrstvách se zhutněním v prostorách s omezeným pohybem stroje s urovnáním povrchu zásypu	m3	46,040	372,16	17 134,46	CS ÚRS 2023 01
		<vv></vv> 46.040000 = 46,040 [A]						
17	M10		strukturální substrát - prokořenitelný pás	m3	55,248	1 120,00	61 877,76	
		<vv><r><t>46,04 * 1,2 ' Přepočtené koeficientem množství</t></r></vv> 55.248000 = 55,248 [A]						
18	162351103		Vodorovné přemístění výkopku nebo sypaniny po suchu na obvyklém dopravním prostředku, bez naložení výkopku, avšak se složením bez rozhrnutí z horniny třídy těžitelnosti I skupiny 1 až 3 na vzdálenost přes 50 do 500 m	m3	55,248	77,44	4 278,46	CS ÚRS 2023 02
		<vv><r><t>46,04 * 1,2 ' Přepočtené koeficientem množství</t></r></vv> 55.248000 = 55,248 [A]						
19	2181111_R		Vodorovné položení drenážní z plastových perforovaných trubek do šterkového podsypu, vnitřní průměr přes 125 do 160 mm	m	72,000	220,00	15 840,00	
		<vv><r><t>60 * 1,2 ' Přepočtené koeficientem množství</t></r></vv> 72.000000 = 72,000 [A]						
20	919726121		Geotextilie netkaná pro ochranu, separaci nebo filtraci měrná hmotnost do 200 g/m2	m2	60,000	58,54	3 512,11	CS ÚRS 2023 02
		<vv><r><t>60*1</t></r></vv> 60.000000 = 60,000 [A]						

21	R000008		Vyplnění potrubí HDK 16/32	m	60,000	65,00	3 900,00	
$\langle vv \rangle \langle /vv \rangle 60.000000 = 60,000 [A]$								
22	M16		šterk fr. 16/32	m3	1,210	850,00	1 028,50	
$\langle vv \rangle \langle r \rangle \langle t \rangle 1,1 * 1,1 ' \text{Přepočtené koeficientem množství} \langle /t \rangle \langle /r \rangle \langle /vv \rangle$ $1.210000 = 1,210 [A]$								
23	R00004		Doplnění nové vpusti, kontrolní šachty a propojení	kus	2,000	15 000,00	30 000,00	
$\langle vv \rangle \langle /vv \rangle 2.000000 = 2,000 [A]$								
24	R00005		Napojení vpustí na potrubí	kus	2,000	2 500,00	5 000,00	
$\langle vv \rangle \langle /vv \rangle 2.000000 = 2,000 [A]$								
	002		Výsadba stromů				233 840,88	
25	7127717_R		Instalace kotevní konstrukce z KARI sítě	m2	9,000	195,00	1 755,00	
$\langle vv \rangle \langle r \rangle \langle t \rangle (1 * 1,5) * 6 \langle /t \rangle \langle /r \rangle \langle /vv \rangle 9.000000 = 9,000 [A]$								
26	151101211		Odstranění pažení stěn výkopu bez rozeprání nebo vzepření s uložením pažin na vzdálenost do 3 m od okraje výkopu příložné, hloubky do 4 m	m2	11,700	29,43	344,38	CS ÚRS 2023 01
$\langle vv \rangle \langle /vv \rangle 11.700000 = 11,700 [A]$								
27	174111101		Zásyp sypaninou z jakékoliv horniny ručně s uložením výkopku ve vrstvách se zhutněním jam, šachet, rýh nebo kolem objektů v těchto vykopávkách	m3	7,806	211,08	1 647,68	CS ÚRS 2023 01
$\langle vv \rangle \langle /vv \rangle 7.806000 = 7,806 [A]$								
28	M11		strukturální substrát - výsadbový	m3	9,367	1 300,00	12 177,10	
$\langle vv \rangle \langle r \rangle \langle t \rangle 7,806 * 1,2 ' \text{Přepočtené koeficientem množství} \langle /t \rangle \langle /r \rangle \langle /vv \rangle$ $9.367000 = 9,367 [A]$								
29	162351103		Vodorovné přemístění výkopku nebo sypaniny po suchu na obvyklém dopravním prostředku, bez naložení výkopku, avšak se složením bez rozhrnutí z horniny třídy těžitelnosti I skupiny 1 až 3 na vzdálenost přes 50 do 500 m	m3	9,367	77,44	725,39	CS ÚRS 2023 02

<vv><r><t>7,80583333333333 * 1,2 ' Přepočtené koeficientem množství</t></r></vv> 9.367000 = 9,367 [A]								
30	R00007		Aplikace hnojiva do výsadbové jámy	kus	6,000	5,00	30,00	
<vv></vv> 6.000000 = 6,000 [A]								
31	M08		tabletové hnojivo	kg	0,300	95,00	28,50	
<vv></vv> 0.300000 = 0,300 [A]								
32	184102116		Výsadba dřeviny s balem do předem vyhloubené jamky se zalitím v rovině nebo na svahu do 1:5, při průměru balu přes 600 do 800 mm	kus	6,000	1 041,83	6 250,96	CS ÚRS 2023 01
<vv></vv> 6.000000 = 6,000 [A]								
33	TP		Tilia platyphillos - vel. 20-25	kus	2,000	25 000,00	50 000,00	
<vv></vv> 2.000000 = 2,000 [A]								
34	APS		Acer pseudoplatanus - vel. 20-25	kus	4,000	30 000,00	120 000,00	
<vv></vv> 4.000000 = 4,000 [A]								
35	184215232		Ukotvení dřeviny podzemním kotvením na konstrukci, obvodu kmene přes 200 do 500 mm, výšky přes 5 do 10 m	kus	6,000	488,92	2 933,51	CS ÚRS 2023 01
<vv></vv> 6.000000 = 6,000 [A]								
36	M12		kotvení typu kotvos	kus	6,000	1 600,00	9 600,00	
<vv></vv> 6.000000 = 6,000 [A]								
37	184813162		Zřízení ochranného nátěru kmene stromu do výšky 1 m, obvodu kmene přes 180 do 250 mm	kus	12,000	2,17	26,03	CS ÚRS 2023 01
<vv></vv> 12.000000 = 12,000 [A]								
38	M13		podkladová báze	kg	0,514	250,00	128,50	
<vv><r><t>0,504 * 1,02 ' Přepočtené koeficientem množství</t></r></vv> 0.514000 = 0,514 [A]								
39	M14		ochranný nátěr typu Arboflex	kg	5,141	525,00	2 699,03	


49	1848132_R		Zřízení ochrany paty kmene dřeviny	kus	6,000	550,00	3 300,00	
<vv></vv> 6.000000 = 6,000 [A]								
50	M17		chránička paty stromu, viz. TZ	kus	6,000	2 560,00	15 360,00	
<vv></vv> 6.000000 = 6,000 [A]								
	998		Přesun hmot				2 176,71	
51	998231311		Přesun hmot pro sadovnické a krajinářské úpravy - strojně dopravní vzdálenost do 5000 m	t	3,077	707,41	2 176,71	CS ÚRS 2023 02
<vv></vv> 3.077000 = 3,077 [A]								
	VRN1		Průzkumné, geodetické a projektové práce				17 500,00	
52	012103000		Geodetické práce před výstavbou	kpl.	1,000	15 000,00	15 000,00	CS ÚRS 2023 01
<vv></vv> 1.000000 = 1,000 [A]								
53	0010025_R		Vytyčení trasy inženýrských sítí v zastavěném prostoru	kpl.	1,000	2 500,00	2 500,00	
<vv></vv> 1.000000 = 1,000 [A]								
	VRN3		Zařízení staveniště				32 450,00	
54	034103000		Davová zábrana	den	30,000	55,00	1 650,00	CS ÚRS 2023 01
<vv></vv> 30.000000 = 30,000 [A]								
55	039103000		Rozebrání, bourání a odvoz zařízení staveniště	kpl.	1,000	6 800,00	6 800,00	CS ÚRS 2023 01
<vv></vv> 1.000000 = 1,000 [A]								
56	R00008		Zábor	den	30,000	800,00	24 000,00	
<vv></vv> 30.000000 = 30,000 [A]								

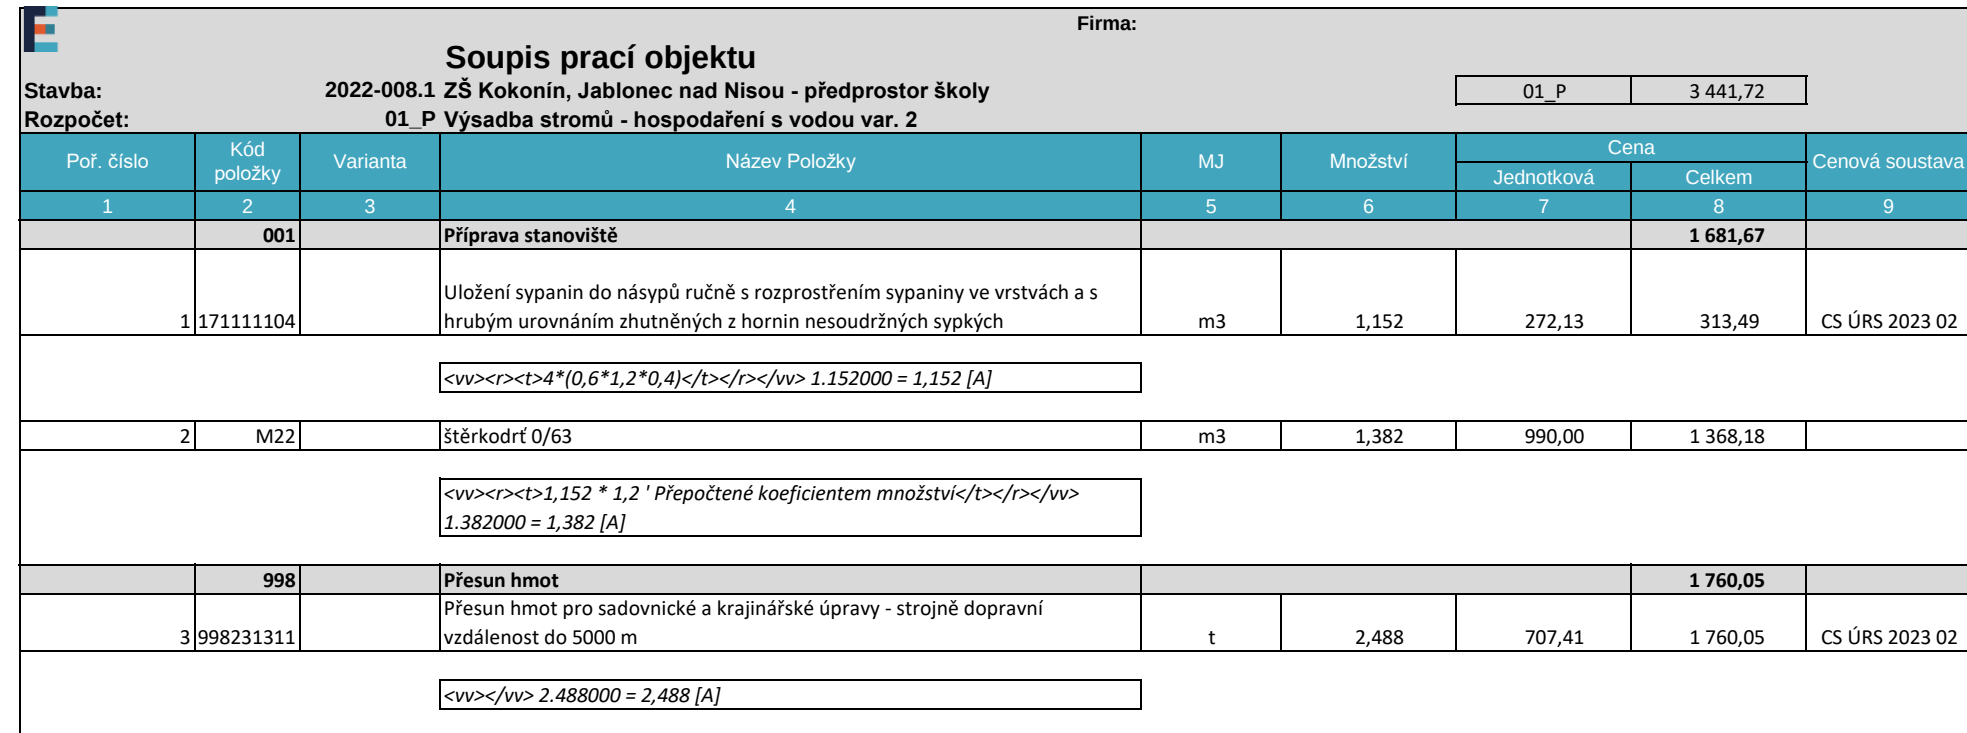

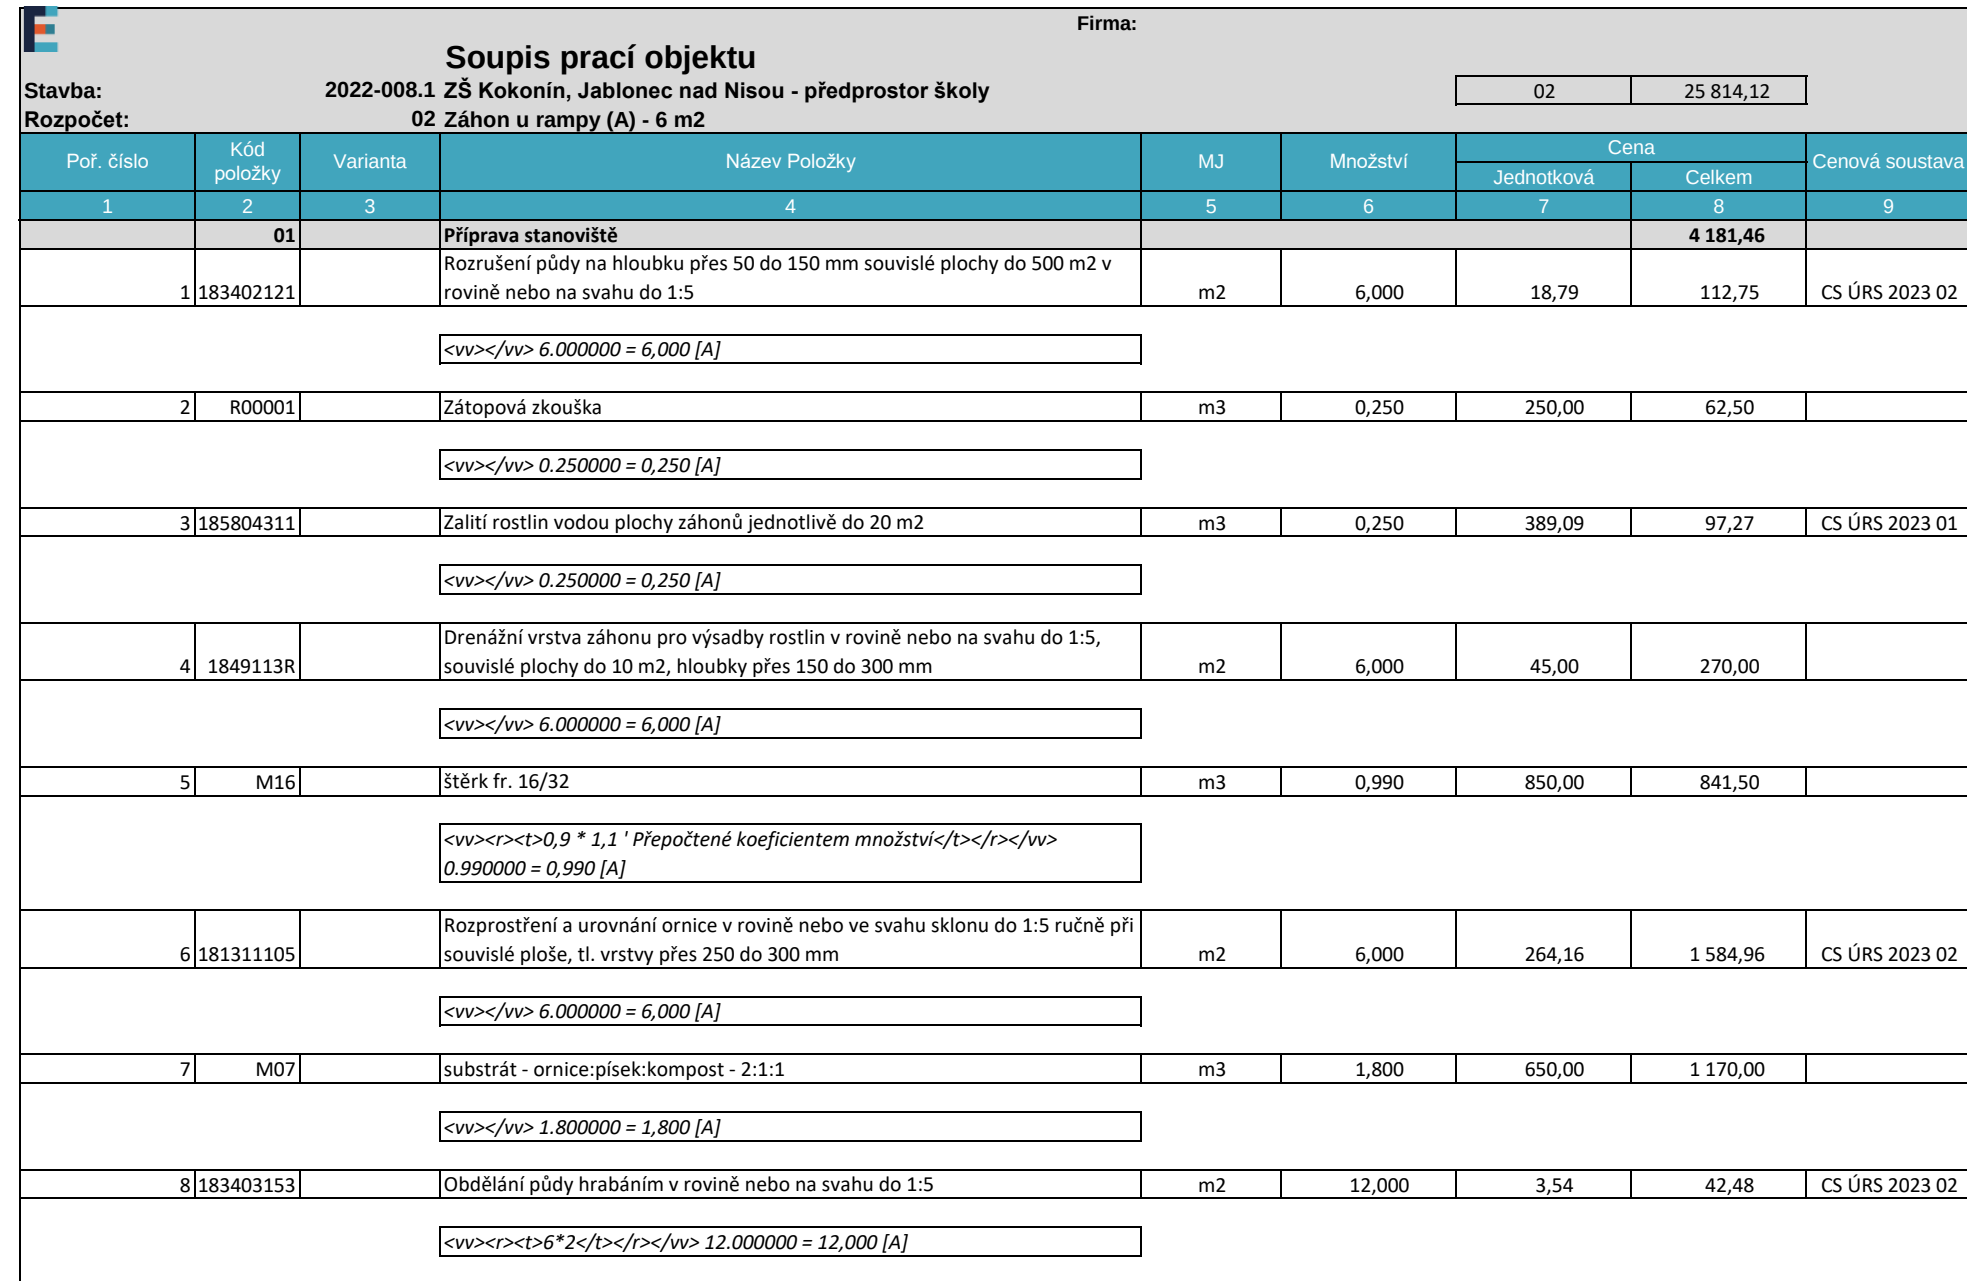

	02		Založení vegetačních prvků	17 906,00					
9	119005151		Vytyčení výsadeb s rozmístěním rostlin dle projektové dokumentace solitérních do 10 kusů	kus	9,000	108,70	978,28	CS ÚRS 2023 02	
<vv></vv> 9.000000 = 9,000 [A]									
10	119005112		Vytyčení výsadeb s rozmístěním rostlin dle projektové dokumentace zapojených nebo v záhonu, plochy do 10 m2 do plochy individuálně	m2	6,000	33,31	199,86	CS ÚRS 2023 02	
<vv></vv> 6.000000 = 6,000 [A]									
11	183101113		Hloubení jamek pro vysazování rostlin v zemině skupiny 1 až 4 bez výměny půdy v rovině nebo na svahu do 1:5, objemu přes 0,02 do 0,05 m3	kus	9,000	39,55	355,92	CS ÚRS 2023 02	
<vv></vv> 9.000000 = 9,000 [A]									
12	183111111		Hloubení jamek pro vysazování rostlin v zemině skupiny 1 až 4 bez výměny půdy v rovině nebo na svahu do 1:5, objemu do 0,002 m3	kus	40,000	7,29	291,69	CS ÚRS 2023 02	
<vv></vv> 40.000000 = 40,000 [A]									
13	R00003		Aplikace hnojiva do výsadbové jámy	kus	9,000	4,50	40,50		
<vv></vv> 9.000000 = 9,000 [A]									
14	M03		tabletové hnojivo	kg	0,180	120,00	21,60		
<vv></vv> 0.180000 = 0,180 [A]									
15	184102112		Výsadba dřeviny s balem do předem vyhloubené jamky se zalitím v rovině nebo na svahu do 1:5, při průměru balu přes 200 do 300 mm	kus	5,000	78,44	392,18	CS ÚRS 2023 02	
<vv></vv> 5.000000 = 5,000 [A]									
16	SALIX		Salix purpurea 'Nana' - vel. 80/100	kus	5,000	450,00	2 250,00		
<vv></vv> 5.000000 = 5,000 [A]									
17	184102111		Výsadba dřeviny s balem do předem vyhloubené jamky se zalitím v rovině nebo na svahu do 1:5, při průměru balu přes 100 do 200 mm	kus	4,000	46,27	185,09	CS ÚRS 2023 02	
<vv></vv> 4.000000 = 4,000 [A]									

28	184911161		Mulčování záhonů kačirkem nebo drceným kamenivem tloušťky mulče přes 50 do 100 mm v rovině nebo na svahu do 1:5	m2	6,000	72,60	435,62	CS ÚRS 2023 02
<vv></vv> 6.000000 = 6,000 [A]								
29	M16		Štěrk fr. 16/32	m3	0,528	850,00	448,80	
<vv><r><t>0,48 * 1,1 ' Přepočtené koeficientem množství</t></r></vv> 0.528000 = 0,528 [A]								
30	185804311		Zalití rostlin vodou plochy záhonů jednotlivě do 20 m2	m3	5,400	389,09	2 101,10	CS ÚRS 2023 01
<vv><r><t>(6*0,15)*6</t></r></vv> 5.400000 = 5,400 [A]								
31	184801131		Ošetření vysazených dřevin ve skupinách v rovině nebo na svahu do 1:5	m2	6,000	44,68	268,07	CS ÚRS 2023 02
<vv></vv> 6.000000 = 6,000 [A]								
32	185804111		Ošetření vysazených květin jednorázově v rovině	m2	6,000	35,88	215,27	CS ÚRS 2023 02
<vv></vv> 6.000000 = 6,000 [A]								
	998		Přesun hmot				3 726,66	
33	998231311		Přesun hmot pro sadovnické a krajinářské úpravy - strojně dopravní vzdálenost do 5000 m	t	5,268	707,41	3 726,66	CS ÚRS 2023 02
<vv></vv> 5.268000 = 5,268 [A]								

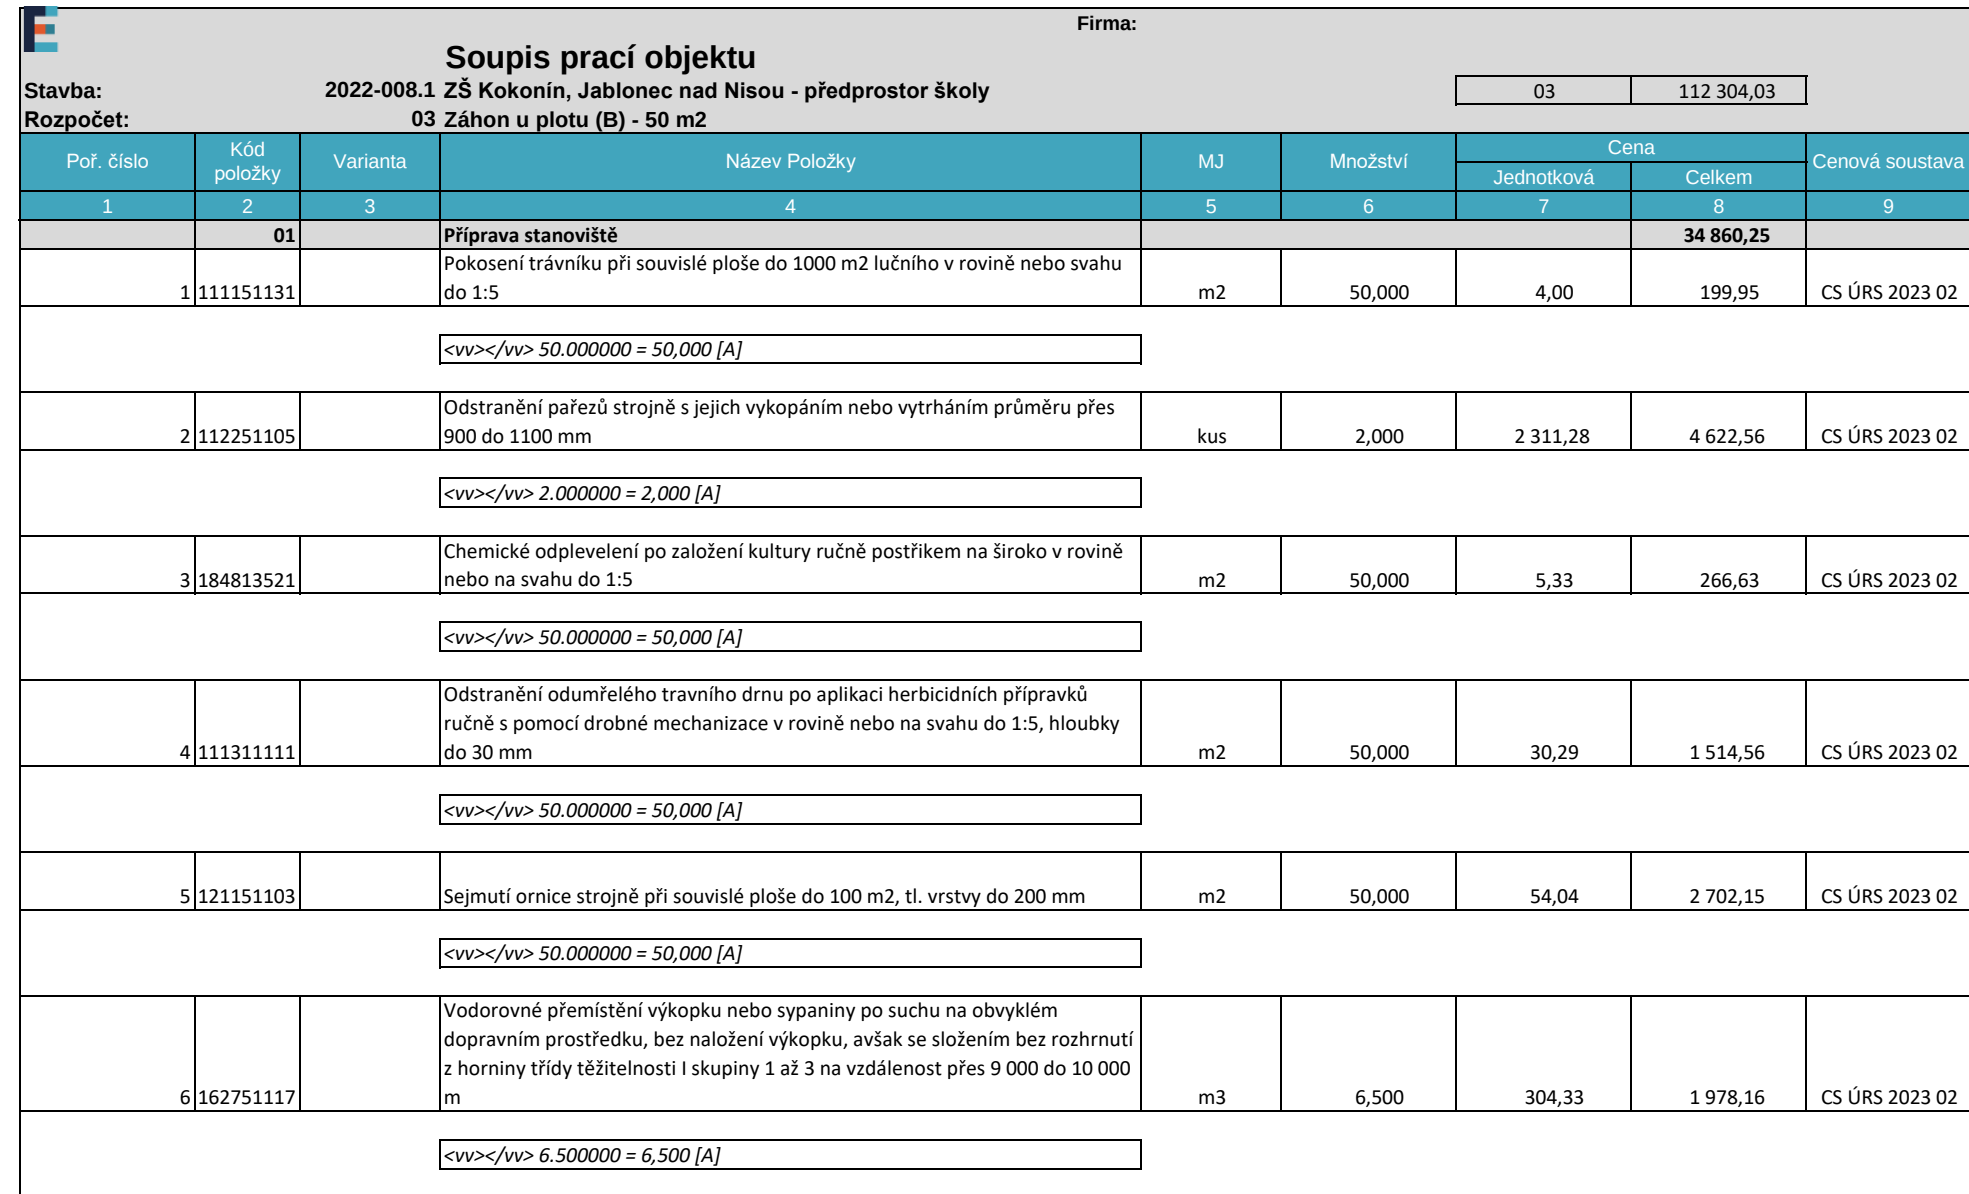

7	162751119		Vodorovné přemístění výkopku nebo sypaniny po suchu na obvyklém dopravním prostředku, bez naložení výkopku, avšak se složením bez rozhrnutí z horniny třídy těžitelnosti I skupiny 1 až 3 na vzdálenost Příplatek k ceně za každých dalších i započatých 1 000 m	m3	6,500	23,90	155,34	CS ÚRS 2023 02
<vv></vv> 6.500000 = 6,500 [A]								
8	171251201		Uložení sypaniny na skládky nebo meziskládky	m3	6,500	20,12	130,79	CS ÚRS 2023 01
<vv></vv> 6.500000 = 6,500 [A]								
9	171201221		Poplatek za uložení stavebního odpadu na skládce (skládkovné) zeminy a kamení zaříděného do Katalogu odpadů pod kódem 17 05 04	t	7,500	220,00	1 650,00	CS ÚRS 2023 01
<vv><r><t>5*1,5</t></r></vv> 7.500000 = 7,500 [A]								
10	1712012_R		Poplatek za uložení travního drnu a pařezů	t	1,200	250,00	300,00	
<vv><r><t>1,5*0,8</t></r></vv> 1.200000 = 1,200 [A]								
11	183402121		Rozrušení půdy na hloubku přes 50 do 150 mm souvislé plochy do 500 m2 v rovině nebo na svahu do 1:5	m2	50,000	18,79	939,59	CS ÚRS 2023 02
<vv></vv> 50.000000 = 50,000 [A]								
12	1848541_R		Míchání vegetačních substrátů strojně, v množství do 10 m3	m3	10,000	362,06	3 620,57	
<vv></vv> 10.000000 = 10,000 [A]								
13	181311103		Rozprostření a urovnání ornice v rovině nebo ve svahu sklonu do 1:5 ručně při souvislé ploše, tl. vrstvy do 200 mm	m2	50,000	182,67	9 133,49	CS ÚRS 2023 02
<vv></vv> 50.000000 = 50,000 [A]								
14	M07		výsadbový substrát	m3	5,750	990,00	5 692,50	
<vv><r><t>5 * 1,15 ' Přepočtené koeficientem množství</t></r></vv> 5.750000 = 5,750 [A]								
15	185802113		Hnojení půdy nebo trávníku v rovině nebo na svahu do 1:5 umělým hnojivem na široko	kg	10,000	75,00	750,00	CS ÚRS 2023 02
<vv></vv> 10.000000 = 10,000 [A]								

16	M18		dlouhodobé hnojivo	kg	10,000	85,00	850,00	
<vv></vv> 10.000000 = 10,000 [A]								
17	183403153		Obdělání půdy hrabáním v rovině nebo na svahu do 1:5	m2	100,000	3,54	353,96	CS ÚRS 2023 02
<vv><r><t>50*2</t></r></vv> 100.000000 = 100,000 [A]								
	02		Založení vegetačních prvků				73 456,09	
18	119005153		Vytyčení výsadeb s rozmístěním rostlin dle projektové dokumentace solitérních přes 10 do 50 kusů	kus	27,000	62,76	1 694,64	CS ÚRS 2023 02
<vv></vv> 27.000000 = 27,000 [A]								
19	119005122		Vytyčení výsadeb s rozmístěním rostlin dle projektové dokumentace zapojených nebo v záhonu, plochy přes 10 do 100 m2 do plochy individuálně	m2	50,000	17,53	876,60	CS ÚRS 2023 02
<vv></vv> 50.000000 = 50,000 [A]								
20	183101113		Hloubení jamek pro vysazování rostlin v zemině skupiny 1 až 4 bez výměny půdy v rovině nebo na svahu do 1:5, objemu přes 0,02 do 0,05 m3	kus	3,000	39,55	118,64	CS ÚRS 2023 02
<vv></vv> 3.000000 = 3,000 [A]								
21	183111114		Hloubení jamek pro vysazování rostlin v zemině skupiny 1 až 4 bez výměny půdy v rovině nebo na svahu do 1:5, objemu přes 0,01 do 0,02 m3	kus	24,000	27,77	666,41	CS ÚRS 2023 02
<vv></vv> 24.000000 = 24,000 [A]								
22	183111111		Hloubení jamek pro vysazování rostlin v zemině skupiny 1 až 4 bez výměny půdy v rovině nebo na svahu do 1:5, objemu do 0,002 m3	kus	163,000	7,29	1 188,65	CS ÚRS 2023 02
<vv></vv> 163.000000 = 163,000 [A]								
23	R00003		Aplikace hnojiva do výsadbové jámy	kus	190,000	4,50	855,00	
<vv></vv> 190.000000 = 190,000 [A]								
24	M03		tabletové hnojivo	kg	2,170	120,00	260,40	

<vv><r><t>27*0,02"keře"</t></r><r><t>163*0,01"trvalky"</t></r><r><t>Součet 2,17</t></r></vv> 2.170000 = 2,170 [A]								
25	184102113		Výsadba dřeviny s balem do předem vyhloubené jamky se zalitím v rovině nebo na svahu do 1:5, při průměru balu přes 300 do 400 mm	kus	3,000	112,91	338,74	CS ÚRS 2023 02
<vv></vv> 3.000000 = 3,000 [A]								
26	AMEL		Amelanchier laevis 'Ballerina' - vel. 150/200	kus	2,000	5 625,00	11 250,00	
<vv></vv> 2.000000 = 2,000 [A]								
27	ARON		Aronia melanocarpa - vel. 120/150	kus	1,000	5 500,00	5 500,00	
<vv></vv> 1.000000 = 1,000 [A]								
29	184102112		Výsadba dřeviny s balem do předem vyhloubené jamky se zalitím v rovině nebo na svahu do 1:5, při průměru balu přes 200 do 300 mm	kus	3,000	78,44	235,31	CS ÚRS 2023 02
<vv></vv> 3.000000 = 3,000 [A]								
30	CLEM		Clematis montana 'Rubens' - vel. 80/100	kus	3,000	550,00	1 650,00	
<vv></vv> 3.000000 = 3,000 [A]								
31	184214153		Vyvázání pnoucích dřevin páskou nebo sponou délky rostliny přes 0,6 do 1 m	kus	3,000	55,00	165,00	CS ÚRS 2023 02
<vv></vv> 3.000000 = 3,000 [A]								
32	184102111		Výsadba dřeviny s balem do předem vyhloubené jamky se zalitím v rovině nebo na svahu do 1:5, při průměru balu přes 100 do 200 mm	kus	21,000	46,27	971,73	CS ÚRS 2023 02
<vv></vv> 21.000000 = 21,000 [A]								
33	JOSTA		Ribes nidigrolaria - vel. 60/80	kus	1,000	250,00	250,00	
<vv></vv> 1.000000 = 1,000 [A]								
34	LON		Lonicera kamtschatica 'Blue Banana' - vel. 30/40	kus	1,000	550,00	550,00	
<vv></vv> 1.000000 = 1,000 [A]								
35	RIB-ALP		Ribes alpinum 'Schmidt' - vel. 40/60	kus	12,000	85,00	1 020,00	

<vv></vv> 12.000000 = 12,000 [A]								
36	VACC		Vaccinium corymbosum - vel. 60/80	kus	3,000	250,00	750,00	
<vv></vv> 3.000000 = 3,000 [A]								
37	ROSA-GL		Rosa glauca - vel. 60/80	kus	3,000	150,00	450,00	
<vv></vv> 3.000000 = 3,000 [A]								
38	SAMB		Sambucus nigra - vel. 40/60	kus	1,000	350,00	350,00	
<vv></vv> 1.000000 = 1,000 [A]								
39	183211322		Výsadba květin do připravené půdy se zalitím do připravené půdy, se zalitím květin krytokořených o průměru kontejneru přes 80 do 120 mm	kus	146,000	16,96	2 475,88	CS ÚRS 2023 02
<vv></vv> 146.000000 = 146,000 [A]								
40	alch		Alchemilla mollis - K2L	kus	39,000	55,00	2 145,00	
<vv></vv> 39.000000 = 39,000 [A]								
41	frag		Fragaria vesca var.semperflorens 'Rügen'- K9	kus	30,000	35,00	1 050,00	
<vv></vv> 30.000000 = 30,000 [A]								
42	ger-p		Geranium pratense - K9	kus	17,000	50,00	850,00	
<vv></vv> 17.000000 = 17,000 [A]								
43	ger-m		Geranium macrorhizzum 'BEVAN' - K9	kus	28,000	30,00	840,00	
<vv></vv> 28.000000 = 28,000 [A]								
44	pulm		Pulmonaria officinalis 'Majestee' - K9	kus	20,000	55,00	1 100,00	
<vv></vv> 20.000000 = 20,000 [A]								
45	symp		Symphytum officinale - K9	kus	12,000	35,00	420,00	
<vv></vv> 12.000000 = 12,000 [A]								

46	183211313		Výsadba květin do připravené půdy se zalitím do připravené půdy, se zalitím cibulí nebo hlíz	kus	500,000	9,69	4 845,39	CS ÚRS 2023 02
<vv></vv> 500.000000 = 500,000 [A]								
47	G		Galanthus nivalis	kus	300,000	6,00	1 800,00	
<vv></vv> 300.000000 = 300,000 [A]								
48	N-C		Narcissus 'Carlton'	kus	200,000	12,00	2 400,00	
<vv></vv> 200.000000 = 200,000 [A]								
49	1849114_R		Mulčování vysazených rostlin štěpkou, tl. do 100 mm v rovině nebo na svahu do 1:5	m2	50,000	45,00	2 250,00	
<vv></vv> 50.000000 = 50,000 [A]								
50	M19		štěpka z listnatých stromů - bez listů	m3	2,628	990,00	2 601,72	
<vv><r><t>2,5 * 1,051 ' Přepočtené koeficientem množství</t></r></vv> 2.628000 = 2,628 [A]								
51	35804311.1		Zalití rostlin vodou plochy záhonů jednotlivě do 20 m2	m3	45,000	389,09	17 509,15	CS ÚRS 2023 01
<vv><r><t>(50*0,15)*6</t></r></vv> 45.000000 = 45,000 [A]								
52	184801131		Ošetření vysazených dřevin ve skupinách v rovině nebo na svahu do 1:5	m2	50,000	44,68	2 233,93	CS ÚRS 2023 02
<vv></vv> 50.000000 = 50,000 [A]								
53	185804111		Ošetření vysazených květin jednorázově v rovině	m2	50,000	35,88	1 793,90	CS ÚRS 2023 02
<vv></vv> 50.000000 = 50,000 [A]								
	998		Přesun hmot					3 987,69
54	998231311		Přesun hmot pro sadovnické a krajinářské úpravy - strojně dopravní vzdálenost do 5000 m	t	5,637	707,41	3 987,69	CS ÚRS 2023 02
<vv></vv> 5.637000 = 5,637 [A]								



Firma:

Soupis prací objektu

Stavba: 2022-008.1 ZŠ Kokonín, Jablonec nad Nisou - předprostor školy
Rozpočet: 04 Vegetační vrstva v rámci distanční dlažby - 92 m2

04

83 941,76

Poř. číslo	Kód položky	Varianta	Název Položky	MJ	Množství	Cena		Cenová soustava
						Jednotková	Celkem	
1	2	3	4	5	6	7	8	9
	01		Založení vegetační vrstvy pro distanční dlažbu				83 925,60	
1	184854111		Míchání vegetačních substrátů strojně v homogenizačním zařízení, v množství do 10 m3	m3	33,135	362,06	11 996,76	CS ÚRS 2023 02
<vv><r><t>90,04*0,27"substrát podkladní: štěrk fr. 8/16 + kompost"</t></r><r><t>90,04*0,05"substrát zásyrový: štěrk 4/8 + kompost"</t></r><r><t>Součet 28,813</t></r><r><t>28,813 * 1,15 ' Přepočtené koeficientem množství</t></r></vv> 33.135000 = 33,135 [A]								
2	M20		štěrk fr. 8/16	m3	26,450	880,00	23 276,00	
<vv><r><t>23 * 1,15 ' Přepočtené koeficientem množství</t></r></vv> 26.450000 = 26,450 [A]								
3	M04		štěrk fr. 4/8	m3	5,175	980,00	5 071,50	
<vv><r><t>4,5 * 1,15 ' Přepočtené koeficientem množství</t></r></vv> 5.175000 = 5,175 [A]								
4	M02		kompost	m3	6,325	550,00	3 478,75	
<vv><r><t>5,5 * 1,15 ' Přepočtené koeficientem množství</t></r></vv> 6.325000 = 6,325 [A]								
5	1848142_R		Zpracování příměsí do substrátu ručně do hloubky 150 mm v rovině nebo na svahu do 1:5	m2	90,000	15,00	1 350,00	
<vv></vv> 90.000000 = 90,000 [A]								
6	M14		půdní kondicionér	kg	9,450	375,00	3 543,75	
<vv><r><t>9 * 1,05 ' Přepočtené koeficientem množství</t></r></vv> 9.450000 = 9,450 [A]								
7	M19		hnojivo pro trávníky	kg	9,450	95,00	897,75	

		<vv><r><t>9 * 1,05 ' Přepočtené koeficientem množství</t></r></vv> 9.450000 = 9,450 [A]						
8	174151102		Zásyp sypaninou z jakékoliv horniny strojně s uložením výkopku ve vrstvách se zhutněním v prostorách s omezeným pohybem stroje s urovnáním povrchu zásypu	m3	24,311	372,16	9 047,69	CS ÚRS 2023 02
		<vv><r><t>90,04*0,27"podklad pro dlažbu"</t></r><t>Součet 24,311</t></r></vv> 24.311000 = 24,311 [A]						
9	R00008		Zásyp vegetační dlažby připraveným substrátem	m2	90,000	180,00	16 200,00	
		<vv></vv> 90.000000 = 90,000 [A]						
10	180405114		Založení trávníků ve vegetačních dlaždicích nebo prefabrikátech výsevem směsi substrátu a semene v rovině nebo na svahu do 1:5	m2	90,000	80,45	7 240,80	CS ÚRS 2023 02
		<vv></vv> 90.000000 = 90,000 [A]						
11	M21		travní směs - složení viz. TZ	kg	2,363	200,00	472,60	
		<vv><r><t>2,25 * 1,05 ' Přepočtené koeficientem množství</t></r></vv> 2.363000 = 2,363 [A]						
12	R00009		Vyčištění dlažby po návozu a zapracování substrátu mezi distanční dlažbu	m2	90,000	15,00	1 350,00	
		<vv></vv> 90.000000 = 90,000 [A]						
	998		Přesun hmot				16,16	
13	998231411		Přesun hmot pro sadovnické a krajinářské úpravy - ručně bez užití mechanizace vodorovná dopravní vzdálenost do 100 m	t	0,021	769,45	16,16	CS ÚRS 2023 02
		<vv></vv> 0.021000 = 0,021 [A]						



Firma:

Soupis prací objektu

Stavba: 2022-008.1 ZŠ Kokonín, Jablonec nad Nisou - předprostor školy
Rozpočet: SO 101 Předprostor školy

SO 101	2 155 449,29
--------	--------------

Poř. číslo	Kód položky	Varianta	Název Položky	MJ	Množství	Cena		Cenová soustava
						Jednotková	Celkem	
1	2	3	4	5	6	7	8	9
	0		Všeobecné konstrukce a práce				191 114,98	
1	014101	1	POPLATKY ZA SKLÁDKU	M3	0,095	850,00	80,75	OTSKP ~ 2024
			Katalog odpadů (vyhláška MŽP č. 381/2001 Sb.) Skupina 17 00 00 - Stavební a demoliční odpady kód druhu odpadu 17 09 04 - směsný stavební a demoliční odpad Jedná se o poplatek za uložení odpadu na recyklační skládku k následné recyklaci odpadu. <i>pol. 12911 95*0,001 = 0,095 [A]</i> zahrnuje veškeré poplatky provozovateli skládky související s uložením odpadu na skládce.					
2	014101	2	POPLATKY ZA SKLÁDKU	M3	21,050	750,00	15 787,50	OTSKP ~ 2024
			Katalog odpadů (vyhláška MŽP č. 381/2001 Sb.) Skupina 17 00 00 - Stavební a demoliční odpady kód druhu odpadu 17 03 01 - asfaltové směsi Jedná se o poplatek za uložení odpadu na recyklační skládku k následné recyklaci odpadu. <i>pol. 11313 17,25 = 17,250 [A]</i> <i>pol. 11372 3,8 = 3,800 [B]</i> <i>Celkové množství = 21,050</i> zahrnuje veškeré poplatky provozovateli skládky související s uložením odpadu na skládce.					
3	014101	3	POPLATKY ZA SKLÁDKU	M3	101,275	385,00	38 990,88	OTSKP ~ 2024
			Katalog odpadů (vyhláška MŽP č. 381/2001 Sb.) Skupina 17 00 00 - Stavební a demoliční odpady kód druhu odpadu 17 05 04 - zemina a kamení <i>pol. 11332 51,75 = 51,750 [A]</i> <i>pol. 11354 35*0,25*0,30 = 2,625 [B]</i> <i>pol. 12273 46,9 = 46,900 [C]</i> <i>Celkové množství = 101,275</i> zahrnuje veškeré poplatky provozovateli skládky související s uložením odpadu na skládce.					
4	014101	4	POPLATKY ZA SKLÁDKU	M3	105,013	450,00	47 255,85	OTSKP ~ 2024
			Katalog odpadů (vyhláška MŽP č. 381/2001 Sb.) Skupina 17 00 00 - Stavební a demoliční odpady kód druhu odpadu 17 01 01 - beton Jedná se o poplatek za uložení odpadu na recyklační skládku k následné recyklaci odpadu.					

			<i>pol. 11334 88,50 = 88,500 [A]</i> <i>pol. 11352 67*0,15*0,25 = 2,513 [B]</i> <i>pol. 96616 14 = 14,000 [C]</i> <i>Celkové množství = 105,013</i> zahrnuje veškeré poplatky provozovateli skládky související s uložením odpadu na skládce.					
5	02720		POMOC PRÁCE ZRÍZ NEBO ZAJIŠT REGULACI A OCHRANU DOPRAVY	KPL	1,000	12 000,00	12 000,00	OTSKP ~ 2024
			obsahem položka je vypracování (návrh) DIO včetně zajištění DIR a potřebných vyjádření a stanovisek od dotčených orgánů a správců dle přesného harmonogramu stavby položka zároveň zahrnuje pronájem, osazení, údržbu, přesuny a odvoz provizorního DZ zahrnuje veškeré náklady spojené s objednatelem požadovanými zařízeními					
6	02730		POMOC PRÁCE ZRÍZ NEBO ZAJIŠT OCHRANU INŽENÝRSKÝCH SÍTÍ	KPL	1,000	10 000,00	10 000,00	OTSKP ~ 2024
			Položka obsahuje zjištění průběhů inženýrských sítí a jejich vytyčení na stavbě. V rámci uvedených stavebních prací se nepředpokládá zásah do inženýrských sítí mimo uvedené v PD - v případě odkrytí dalších vedení IS bude přizván správce dotčeného vedení a upřesní postup stavebních prací a ochranu případně přeložku IS zahrnuje veškeré náklady spojené s objednatelem požadovanými zařízeními					
7	02910	1	OSTATNÍ POŽADAVKY - ZEMĚMĚŘIČSKÁ MĚŘENÍ	KPL	1,000	15 000,00	15 000,00	OTSKP ~ 2024
			provedení skutečného zaměření dokončené stavby zahrnuje veškeré náklady spojené s objednatelem požadovanými pracemi, - pro stanovení orientační investorské ceny určete jednotkovou cenu jako 1% odhadované ceny stavby					
8	02910	2	OSTATNÍ POŽADAVKY - ZEMĚMĚŘIČSKÁ MĚŘENÍ	KPL	1,000	12 000,00	12 000,00	OTSKP ~ 2024
			geodetická činnost v průběhu provádění stavebních prací (geodet zhotovitele stavby) včetně vytyčení stavby a zjištění skutečného průběhu IS, součástí je vybudování potřebné vytyčovací sítě zahrnuje veškeré náklady spojené s objednatelem požadovanými pracemi, - pro stanovení orientační investorské ceny určete jednotkovou cenu jako 1% odhadované ceny stavby					
9	02944		OSTAT POŽADAVKY - DOKUMENTACE SKUTEČ PROVEDENÍ V DIGIT FORMĚ	KPL	1,000	15 000,00	15 000,00	OTSKP ~ 2024
			vypracování dokumentace skutečného provedení stavby (DSPS) včetně digitální podoby PD zahrnuje veškeré náklady spojené s objednatelem požadovanými pracemi					
10	03100		ZARÍZENÍ STAVENIŠTE - ZRÍZENÍ, PROVOZ, DEMONTÁŽ	KPL	1,000	25 000,00	25 000,00	OTSKP ~ 2024

		zařízení staveniště vybraného zhotovitele stavby pro vytvoření podmínek na stavbě pro výkon TDS a AD		zahrnuje objednatelům povolené náklady na porízení (event. pronájem), provozování, udržování a likvidaci zhotovitelova zařízení			
	1	Zemní práce				275 354,82	
11	11313	ODSTRANĚNÍ KRYTU ZPEVNĚNÝCH PLOCH S ASFALTOVÝM POJIVEM		M3	17,250	3 560,00	61 410,00 OTSKP ~ 2024
		odstranění krytu chodníku s asfaltovým pojivem v tl. 50 mm v hranicích úprav položka včetně odvozu na skládku - skládkovné v samostatné položce 014101.2					
		345*0,05 = 17,250 [A]					
		Položka zahrnuje veškerou manipulaci s vybouranou sutí a s vybouranými hmotami vc. uložení na skládku. Nezahrnuje poplatek za skládku, který se vykazuje v položce 0141** (s výjimkou malého množství bouraného materiálu, kde je možné poplatek zahrnout do jednotkové ceny bourání – tento fakt musí být uveden v doplňujícím textu k položce).					
12	11332	ODSTRANĚNÍ PODKLADU ZPEVNĚNÝCH PLOCH Z KAMENIVA NESTMELENÉHO		M3	51,750	254,92	13 192,29 OTSKP ~ 2024
		odstranění podkladních vrstev z kameniva v tl. 150 - 300 mm kde konstrukce položka včetně odvozu na skládku - skládkovné v samostatné položce 014101.3					
		chodník AB kryt tl. 150 345*0,15 = 51,750 [A]					
		Položka zahrnuje veškerou manipulaci s vybouranou sutí a s vybouranými hmotami vc. uložení na skládku. Nezahrnuje poplatek za skládku, který se vykazuje v položce 0141** (s výjimkou malého množství bouraného materiálu, kde je možné poplatek zahrnout do jednotkové ceny bourání – tento fakt musí být uveden v doplňujícím textu k položce).					
13	11334	ODSTRANĚNÍ PODKLADU ZPEVNĚNÝCH PLOCH S CEMENT POJIVEM		M3	88,500	1 500,00	132 750,00 OTSKP ~ 2024
		odstranění podkladního betonu konstrukce chodníku s asfaltovým pojivem v tl. 200 mm					
		odstranění betonového krytu u parkoviště v tl. 300 mm položka včetně odvozu na skládku - skládkovné v samostatné položce 014101.4					
		345*0,20 = 69,000 [A]					
		65*0,30 = 19,500 [B]					
		Celkové množství = 88,500					

			Položka zahrnuje veškerou manipulaci s vybouranou sutí a s vybouranými hmotami vč. uložení na skládku. Nezahrnuje poplatek za skládku, který se vykazuje v položce 0141** (s výjimkou malého množství bouraného materiálu, kde je možné poplatek zahrnout do jednotkové ceny bourání – tento fakt musí být uveden v doplňujícím textu k položce).					
14	11352		ODSTRANĚNÍ CHODNÍKOVÝCH A SILNIČNÍCH OBRUBNÍKŮ BETONOVÝCH odstranění silniční obruby tl. 150 mm položka včetně odvozu na skládku - skládkovné v samostatné položce 014101.3 <i>36+31 = 67,000 [A]</i> Položka zahrnuje veškerou manipulaci s vybouranou sutí a s vybouranými hmotami vč. uložení na skládku. Nezahrnuje poplatek za skládku, který se vykazuje v položce 0141** (s výjimkou malého množství bouraného materiálu, kde je možné poplatek zahrnout do jednotkové ceny bourání – tento fakt musí být uveden v doplňujícím textu k položce).	M	67,000	140,00	9 380,00	OTSKP ~ 2024
15	11354		ODSTRANĚNÍ OBRUB Z KRAJNÍKŮ odstranění stávajících kamenných obrub položka včetně odvozu na skládku - skládkovné v samostatné položce 014101.3 v případě odvozu na místo určené investorem nebude poplatek za skládku účtován <i>35 = 35,000 [A]</i> Položka zahrnuje veškerou manipulaci s vybouranou sutí a s vybouranými hmotami vč. uložení na skládku. Nezahrnuje poplatek za skládku, který se vykazuje v položce 0141** (s výjimkou malého množství bouraného materiálu, kde je možné poplatek zahrnout do jednotkové ceny bourání – tento fakt musí být uveden v doplňujícím textu k položce).	M	35,000	110,00	3 850,00	OTSKP ~ 2024
16	11372		FRÉZOVÁNÍ ZPEVNĚNÝCH PLOCH ASFALTOVÝCH celoplošné frézování v místě obnovy krytu v tl. 40 mm položka včetně odvozu na skládku - skládkovné v samostatné položce 014101.2 <i>95*0,04 = 3,800 [A]</i> Položka zahrnuje veškerou manipulaci s vybouranou sutí a s vybouranými hmotami vč. uložení na skládku. Nezahrnuje poplatek za skládku, který se vykazuje v položce 0141** (s výjimkou malého množství bouraného materiálu, kde je možné poplatek zahrnout do jednotkové ceny bourání – tento fakt musí být uveden v doplňujícím textu k položce).	M3	3,800	1 500,00	5 700,00	OTSKP ~ 2024
17	12110		SEJMUTÍ ORNICE NEBO LESNÍ PUDY	M3	15,500	150,00	2 325,00	OTSKP ~ 2024

			sejmutí ornice bez ohledu na tloušťku vrstvy (předpoklad tl. 100 mm) v hranicích úprav na nezpevněných zatravněných plochách pol. vč. dopravy $155 * 0,1 = 15,500 [A]$					
			položka zahrnuje sejmutí ornice bez ohledu na tloušťku vrstvy a její vodorovnou dopravu nezahrnuje uložení na trvalou skládku					
18	12273		ODKOPÁVKY A PROKOPÁVKY OBECNÉ TR. I	M3	46,900	450,00	21 105,00	OTSKP ~ 2024
			výkop v místě základů nového oplocení položka včetně odvozu na skládku - skládkovné v samostatné položce 014101.3 $((27+8)*0,4*1,1)+(0,45*(27+8)*2) = 46,900 [A]$ - vodorovná a svislá doprava, přemístění, preložení, manipulace s výkopkem - kompletní provedení vykopávky nezapažené i zapažené - ošetření výkopiště po celou dobu práce v něm vc. klimatických opatření - ztížení vykopávek v blízkosti podzemního vedení, konstrukcí a objektu vc. jejich dočasného zajištění - ztížení pod vodou, v okolí výbušnin, ve stísněných prostorech a pod. - příplatek za lepivost - těžení po vrstvách, pásech a po jiných nutných částech (figurách) - čerpání vody vc. čerpacích jímek, potrubí a pohotovostní čerpací soupravy (viz ustanovení k pol. 1151,2) - potřebné snížení hladiny podzemní vody - těžení a rozpojování jednotlivých balvanů - vytahování a nošení výkopku - svahování a přesvah. svahu do konečného tvaru, výměna hornin v podloží a v pláni znehodnocené klimatickými vlivy - ruční vykopávky, odstranění korenu a napadávek - pažení, vzepření a rozepření vc. prepažování (vyjma štetových sten) - úpravu, ochranu a očištění dna, základové spáry, sten a svahu - zhutnění podloží, případně i svahu vc. svahování - zřízení stupně v podloží a lavic na svazích, není-li pro tyto práce zřízena samostatná položka - udržování výkopiště a jeho ochrana proti vodě - odvedení nebo obvedení vody v okolí výkopiště a ve výkopišti - třídění výkopku - veškeré pomocné konstrukce umožňující provedení vykopávky (příjezdy, sjezdy, nájezdy, lešení, podper. konstr., přemostění, zpevněné plochy, zakrytí a pod.)					
19	12911		ČIŠTĚNÍ VOZOVEK OD NÁNOSU	M2	95,000	5,00	475,00	OTSKP ~ 2024
			čištění vozovky před aplikací spojovacího postřiku skládku - skládkovné v samostatné položce 014101.1 $95 = 95,000 [A]$					

			Součástí položky je vodorovná a svislá doprava, přemístění, přeložení, manipulace s materiálem a uložení na skládku. Nezahrnuje poplatek za skládku, který se vykazuje v položce 0141** (s výjimkou malého množství materiálu, kde je možné poplatek zahrnout do jednotkové ceny položky – tento fakt musí být uveden v doplňujícím textu k položce)					
20	17380		ZEMNÍ KRAJNICE A DOSYPÁVKY Z NAKUPOVANÝCH MATERIÁLŮ	M3	50,488	185,00	9 340,28	OTSKP ~ 2024
			hutněná dosypávka po vrstvách max. tl. 150 mm z nakupovaného materiálu v místě tělesa chodníku a u základů oplocení položka včetně nákupu, dovozu a souvisejících prací s pokládkou materiálu <i>chodník (31*1,75*0,35) = 18,988 [A]</i> <i>oplocení 0,45*(27+8)*2 = 31,500 [B]</i> <i>Celkové množství = 50,488</i> položka zahrnuje: - kompletní provedení zemní konstrukce včetně nákupu a dopravy materiálu dle zadávací dokumentace - úprava ukládaného materiálu vlhčením, tříděním, promícháním nebo vysoušením, příp. jiné úpravy za účelem zlepšení jeho mech. vlastností - hutnění i různé míry hutnění - ošetření úložiště po celou dobu práce v něm vc. klimatických opatření - ztížení v okolí vedení, konstrukcí a objektu a jejich dočasné zajištění - ztížení provádění vc. hutnění ve ztížených podmínkách a stísněných prostorech - ztížené ukládání sypaniny pod vodu - ukládání po vrstvách a po jiných nutných částech (figurách) vc. dosypávek - spouštění a nošení materiálu - výměna částí zemní konstrukce znehodnocené klimatickými vlivy - svahování, hutnění a uzavírání povrchu svahu - udržování úložiště a jeho ochrana proti vodě - odvedení nebo obvedení vody v okolí úložiště a v úložišti - veškeré pomocné konstrukce umožňující provedení zemní konstrukce (příjezdy, sjezdy, nájezdy, lešení, podperné konstrukce, přemostění, zpevněné plochy, zakrytí a pod.)					
21	18110		ÚPRAVA PLÁNE SE ZHUTNĚNÍM V HORNINĚ TR. I	M2	539,400	28,00	15 103,20	OTSKP ~ 2024
			úprava pláň v místě nových konstrukcí v hranicích úprav na požadovanou únosnost <i>210+10+95+6,4+134+84 = 539,400 [A]</i> položka zahrnuje úpravu pláň včetně vyrovnání výškových rozdílů. Míru zhutnění určuje projekt.					
22	18130		ÚPRAVA PLÁNE BEZ ZHUTNĚNÍ	M2	6,000	25,00	150,00	OTSKP ~ 2024

			úprava pláň v místě nezpevněných ploch v hranicích úprav na požadované parametry					
			6 = 6,000 [A]					
			položka zahrnuje úpravu pláňe včetně vyrovnání výškových rozdílů					
23	18230		ROZPROSTŘENÍ ORNICE V ROVINE	M3	0,600	685,00	411,00	OTSKP ~ 2024
			úprava ploch s nezpevněným povrchem - vrstvou ornice v tl. 100 mm					
			pol. vč. dovozu, nákupu a rozprostření					
			6*0,1 = 0,600 [A]					
			položka zahrnuje:					
			nutné přemístění ornice z dočasných skládek vzdálených do 50m					
			rozprostření ornice v předepsané tloušťce v rovíně a ve svahu do 1:5					
24	18242		ZALOŽENÍ TRÁVNÍKU HYDROOSEVEM NA ORNICI	M2	6,000	27,18	163,05	OTSKP ~ 2024
			úprava nezpevněných ploch v hranicích úprav					
			pol. vč. provedení zálivky, pokosení a vyhrabání pokosu					
			6 = 6,000 [A]					
			Zahrnuje dodání předepsané travní směsi, hydroosev na ornici, zalévání, první pokosení, to vše bez ohledu na sklon terénu					
	2		Základy				85 941,27	
25	272324		ZÁKLADY ZE ŽELEZOBETONU DO C25/30	M3	15,400	3 200,00	49 280,00	OTSKP ~ 2024
			základy podezdívky nového oplocení tl. 400 mm do hloubky min. 1,1m z betonu C25/30 XC4					
			(27+8)*0,4*1,1 = 15,400 [A]					

			uložení do požadovaného tvaru při jakékoliv hustotě výztuže, konzistenci čerstvého betonu a způsobu hutnění, ošetření a ochranu betonu, - zhotovení nepropustného, mrazuvzdorného betonu a betonu požadované trvanlivosti a vlastností, - užití potřebných přísad a technologií výroby betonu, - zřízení pracovních a dilatačních spar, včetně potřebných úprav, výplně, vložek, opracování, očištění a ošetření, - bednění požadovaných konstr. (i ztracené) s úpravou dle požadované kvality povrchu betonu, včetně odbedňovacích a odskružovacích prostředků, - podpěrné konstr. (skruže) a lešení všech druhů pro bednění, uložení čerstvého betonu, výztuže a doplňkových konstr., vč. požadovaných otvorů, ochranných a bezpečnostních opatření a základů těchto konstrukcí a lešení, - vytvoření kotevních čel, kapes, nálitků, a sedel, - zřízení všech požadovaných otvorů, kapes, výklenků, prostupů, dutin, drážek a pod., vč. ztížení práce a úprav kolem nich, - úpravy pro osazení výztuže, doplňkových konstrukcí a vybavení, - úpravy povrchu pro položení požadované izolace, povlaků a nátěrů, případně vyspravení, - ztížení práce u kabelových a injektážních trubek a ostatních zařízení osazovaných do betonu, - konstrukce betonových kloubů, upevnění kotevních prvků a doplňkových konstrukcí, - nátěry zabraňující soudržnost betonu a bednění, - výplň, těsnění a tmelení spar a spojů, - opatření povrchů betonu izolací proti zemní vlhkosti v částech, kde přijdou do styku se zeminou nebo kamenivem, - případné zřízení spojovací vrstvy u základů,						
26	272366		VÝZTUŽ ZÁKLADŮ Z KARI SÍTÍ	T	0,664	55 212,75	36 661,27	OTSKP ~ 2024	
			výztuž základů podezdívky oplocení z kari sítí 100/100/8 ve dvou vrstvách $((27+8)*1,0*2)*(47,4/5/1000) = 0,664 [A]$						

		Položka zahrnuje veškerý materiál, výrobky a polotovary, včetně mimostaveništní a vnitrostaveništní dopravy (rovněž přesuny), včetně naložení a složení, případně s uložením - dodání betonářské výztuže v požadované kvalitě, stříhání, řezání, ohýbání a spojování do všech požadovaných tvarů (vč. armakošů) a uložení s požadovaným zajištěním polohy a krytí výztuže betonem, - veškeré svary nebo jiné spoje výztuže, - pomocné konstrukce a práce pro osazení a upevnění výztuže, - zednické výpomoci pro montáž betonářské výztuže, - úpravy výztuže pro osazení doplňkových konstrukcí, - ochranu výztuže do doby jejího zabetonování, - úpravy výztuže pro zřízení železobetonových kloubů, kotevních prvků, závěsných ok a doplňkových konstrukcí, - veškerá opatření pro zajištění soudržnosti výztuže a betonu, - vodivé propojení výztuže, které je součástí ochrany konstrukce proti vlivům bludných proudů, vyvedení do měřících skříní nebo míst pro měření bludných proudů (vlastní měřící skříně se uvádějí položkami SD 74), - povrchovou antikorozní úpravu výztuže, - separaci výztuže, - osazení měřících zařízení a úpravy pro ně, - osazení měřících skříní nebo míst pro měření bludných proudů.					
	3	Svislé konstrukce				68 225,00	
27	31111	ZDI A STĚNY PODPĚR A VOLNÉ Z DÍLCŮ BETON	M3	5,600	6 900,00	38 640,00	OTSKP ~ 2024
		nová podezdívka oplocení z bet. štípaných tvárnic, výšky 0,6 až 0,8 m, šířky 200 mm, štípané ze dvou stran vč. ukončení v podobě stříšky					
		(27+8)*0,2*0,8 = 5,600 [A]					

			- dodání dílce požadovaného tvaru a vlastností, jeho skladování, doprava a osazení do definitivní polohy, včetně komplexní technologie výroby a montáže dílců, ošetření a ochrana dílců, - u dílců železobetonových a předpjatých veškerá výztuž, případně i tuhé kovové prvky a závěsná oka, - úpravy a zařízení pro uložení a transport dílce, - veškeré požadované úpravy dílců, včetně doplňkových konstrukcí a vybavení, - sestavení dílce na stavbě včetně montážních zařízení, plošin a prahů a pod., - výplň, těsnění a tmelení spár a spojů, - očištění a ošetření úložných ploch, - zednické výpomoc pro montáž dílců, - označení dílce výrobním štítkem nebo jiným způsobem, - úpravy dílce pro dodržení požadované přesnosti jeho osazení, včetně případných měření, - veškerá zařízení pro zajištění stability v každém okamžiku, - další práce dané případně specifikací k příslušnému prefabrik. dílci (úprava pohledových ploch, příp. rubových ploch, osazení měřících zařízení, zkoušení a měření dílců a pod.)					
28	311365		VÝZTUŽ ZDÍ A STĚN PODP A VOL Z OCELI 10505, B500B	T	0,375	55 000,00	20 625,00	OTSKP ~ 2024
			vyztužrní podezdívky oplocení - vodorvná a svislá výztuž prům. 12 mm - min. 1 ks ve vodorvné spáře a 1 ks v každém otvoru prefa . tvárnice až do základu <i>prům. 12 ((27+8)*3)*(5,34/6/1000) = 0,093 [A]</i> <i>prům. 12 ((136+40)*1,8)*(5,34/6/1000) = 0,282 [B]</i> <i>Celkové množství = 0,375</i>					

			Položka zahrnuje veškerý materiál, výrobky a polotovary, včetně mimostaveništní a vnitrostaveništní dopravy (rovněž přesuny), včetně naložení a složení, případně s uložením - dodání betonářské výztuže v požadované kvalitě, stříhání, řezání, ohýbání a spojování do všech požadovaných tvarů (vč. armakošů) a uložení s požadovaným zajištěním polohy a krytí výztuže betonem, - veškeré svary nebo jiné spoje výztuže, - pomocné konstrukce a práce pro osazení a upevnění výztuže, - zednické výpomoci pro montáž betonářské výztuže, - úpravy výztuže pro osazení doplňkových konstrukcí, - ochranu výztuže do doby jejího zabetonování, - úpravy výztuže pro zřízení železobetonových kloubů, kotevních prvků, závěsných ok a doplňkových konstrukcí, - veškerá opatření pro zajištění soudržnosti výztuže a betonu, - vodivé propojení výztuže, které je součástí ochrany konstrukce proti vlivům bludných proudů, vyvedení do měřících skříní nebo míst pro měření bludných proudů (vlastní měřící skříně se uvádějí položkami SD 74), - povrchovou antikorozní úpravu výztuže, - separaci výztuže, - osazení měřících zařízení a úpravy pro ně, - osazení měřících skříní nebo míst pro měření bludných proudů.					
29	33817C		SLOUPKY PLOTOVÉ Z DÍLCŮ KOVOVÝCH DO BETONOVÝCH PATEK	KS	16,000	560,00	8 960,00	OTSKP ~ 2024
			sloupky oplocení pozinkové kotvené do podezdívky zabetonováním, profil 40/60 mm, tl. stěny 1,5 mm, výšky 2,0 m, vzdálenost sloupků po 2,5 m <i>12+4 = 16,000 [A]</i> - dodání a osazení předepsaného sloupku včetně PKO - případnou betonovou patku z předepsané třídy betonu - nutné zemní práce					
	5		Komunikace				814 844,22	
30	56330		VOZOVKOVÉ VRSTVY ZE ŠTERKODRTI	M3	103,530	1 256,09	130 043,00	OTSKP ~ 2024

			konstrukce A - komunikace - podkladní vrstva ze štěrkodrti ŠDA - tl. 150 mm fr. 0-32 mm - kvalitativní třída A konstrukce C - parkovací stání - podkladní vrstva ze štěrkodrti ŠDB - tl. 250 mm fr. 0-32 mm - kvalitativní třída B konstrukce C1 - parkovací stání - podkladní vrstva ze štěrkodrti ŠDB - tl. 250 mm fr. 0-32 mm - kvalitativní třída B konstrukce D - přejíždny chodník / OSSPO - podkladní vrstva ze štěrkodrti ŠDB - tl. 200 mm fr. 0-32 mm - kvalitativní třída B konstrukce E - chodník / OSSPO - podkladní vrstva ze štěrkodrti ŠDB - tl. 150 mm fr. 0-32 mm - kvalitativní třída B konstrukce E1 - chodník - podkladní vrstva ze štěrkodrti ŠDB - tl. 150 mm fr. 0-32 mm - kvalitativní třída B prostor před školou - podkladní vrstva ze štěrkodrti ŠDB - tl. 200 mm fr. 0-32 mm - kvalitativní třída B pol. vč. nákupu, dovozu a pokládky materiálu <i>konstrukce A 210*0,15 = 31,500 [A]</i> <i>konstrukce A1 10*0,20 = 2,000 [B]</i> <i>konstrukce B 95*0,15 = 14,250 [C]</i> <i>konstrukce B1 6,4*0,20 = 1,280 [D]</i> <i>konstrukce C 134*0,25 = 33,500 [E]</i> <i>konstrukce D 84*0,25 = 21,000 [F]</i> <i>Celkové množství = 103,530</i>					
31	572213		SPOJOVACÍ POSTRIK Z EMULZE DO 0,5KG/M2	M2	95,000	34,20	3 249,22	OTSKP ~ 2024
			spojovací postřík z asfaltové emulze PSE položka včetně nákupu, dovozu a pokládky materiálu <i>0,25 kg/m2 95 = 95,000 [A]</i>					
			- dodání všech predepsaných materiálu pro postriky v predepsaném množství - provedení dle predepsaného technologického predpisu - zřízení vrstvy bez rozlišení šířky, pokládání vrstvy po etapách - úpravu napojení, ukončení					
32	574A04		ASFALTOVÝ BETON PRO OBRUSNÉ VRSTVY ACO 11+, 11S	M3	3,800	10 120,00	38 456,00	OTSKP ~ 2024
			komunikace - obrusná vrstva asfaltový beton ACO 11+ - tl. 40 mm pol. vč. nákupu, dovozu a pokládky materiálu <i>95*0,04 = 3,800 [A]</i>					

			- dodání směsi v požadované kvalitě - očištění podkladu - uložení směsi dle předepsaného technologického předpisu, zhutnění vrstvy v předepsané tloušťce - zřízení vrstvy bez rozlišení šířky, pokládání vrstvy po etapách, včetně pracovních spar a spoju - úpravu napojení, ukončení podél obručníku, dilatačních zařízení, odvodňovacích proužků, odvodňovací, vpustí, šachet a pod. - nezahrnuje postřiky, nátery - nezahrnuje tesnění podél obručníku, dilatačních zařízení, odvodňovacích proužků, odvodňovací, vpustí, šachet a pod.					
33	58221		DLÁŽDENÉ KRYTY Z DROBNÝCH KOSTEK DO LOŽE Z KAMENIVA	M2	134,000	1 185,00	158 790,00	OTSKP ~ 2024
			konstrukce C - parkovací stání - kamenná žulová dlažba - tl. 100 mm - do lože kameniva drceného fr.4-8 mm- tl. 40 mm pol. vč. nákupu, dovozu a pokládky konstrukce C 134 = 134,000 [A] - dodání dlažebního materiálu v požadované kvalitě, dodání materiálu pro předepsané lože v tloušťce předepsané dokumentací a pro předepsanou výplň spar - očištění podkladu - uložení dlažby dle předepsaného technologického předpisu včetně předepsané podkladní vrstvy a předepsané výplně spar - zřízení vrstvy bez rozlišení šířky, pokládání vrstvy po etapách - úpravu napojení, ukončení podél obručníku, dilatačních zařízení, odvodňovacích proužků, odvodňovací, vpustí, šachet a pod., nestanoví-li zadávací dokumentace jinak - nezahrnuje postřiky, nátery - nezahrnuje tesnění podél obručníku, dilatačních zařízení, odvodňovacích proužků, odvodňovací, vpustí, šachet a pod.					
34	582612	1	KRYTY Z BETON DLAŽDIC SE ZÁMKEM ŠEDÝCH TL 80MM DO LOŽE Z KAM	M2	220,000	1 350,00	297 000,00	OTSKP ~ 2024
			konstrukce A - chodník - betonová dlažba tl. 80 mm, rozměr 600x200 mm (barva šedá) - do lože z drceného kameniva fr.4-8 mm - tl. 40 mm pol. vč. nákupu,dvozu a pokládky konstrukce A 210 = 210,000 [A] konstrukce A1 10 = 10,000 [B] Celkové množství = 220,000					

			- dodání dlažebního materiálu v požadované kvalitě, dodání materiálu pro předepsané lože v tloušťce předepsané dokumentací a pro předepsanou výplň spar - očištění podkladu - uložení dlažby dle předepsaného technologického předpisu včetně předepsané podkladní vrstvy a předepsané výplně spar - zřízení vrstvy bez rozlišení šířky, pokládání vrstvy po etapách - úpravu napojení, ukončení podél obručnicků, dilatačních zařízení, odvodňovacích proužků, odvodňovačů, vpustí, šachet a pod., nestanoví-li zadávací dokumentace jinak - nezahrnuje postřiky, nátěry - nezahrnuje těsnění podél obručnicků, dilatačních zařízení, odvodňovacích proužků, odvodňovačů, vpustí, šachet a pod.					
35	582612	2	KRYTY Z BETON DLAŽDIC SE ZÁMKEM ŠEDÝCH TL 80MM DO LOŽE Z KAM konstrukce B - chodník - betonová dlažba zatravněvací tl. 80 mm, tvar "pásek" - 300x100 mm (barva šedá) s distančníky 40 mm - do lože z drčeného kameniva fr.4-8 mm - tl. 40 mm konstrukce B1- přejízdný chodník - betonová dlažba zatravněvací tl. 80 mm, tvar "pásek" - 300x100 mm (barva šedá) s distančníky 40 mm - do lože z drčeného kameniva fr.4-8 mm - tl. 40 mm pol. vč. nákupu,dovozu a pokládky <i>konstrukce B 95 = 95,000 [A]</i> <i>konstrukce B1 6,4 = 6,400 [B]</i> <i>Celkové množství = 101,400</i>	M2	101,400	850,00	86 190,00	OTSKP ~ 2024
			- dodání dlažebního materiálu v požadované kvalitě, dodání materiálu pro předepsané lože v tloušťce předepsané dokumentací a pro předepsanou výplň spar - očištění podkladu - uložení dlažby dle předepsaného technologického předpisu včetně předepsané podkladní vrstvy a předepsané výplně spar - zřízení vrstvy bez rozlišení šířky, pokládání vrstvy po etapách - úpravu napojení, ukončení podél obručnicků, dilatačních zařízení, odvodňovacích proužků, odvodňovačů, vpustí, šachet a pod., nestanoví-li zadávací dokumentace jinak - nezahrnuje postřiky, nátěry - nezahrnuje těsnění podél obručnicků, dilatačních zařízení, odvodňovacích proužků, odvodňovačů, vpustí, šachet a pod.					
36	582612	3	KRYTY Z BETON DLAŽDIC SE ZÁMKEM ŠEDÝCH TL 80MM DO LOŽE Z KAM konstrukce D - parkovací stání- betonová zatravněvací dlažba tl. 80 mm, tvar "pásek" 300x100 mm s distančníky 40 mm (barva šedá) - do lože z drčeného kameniva fr.4-8 mm - tl. 40 mm pol. vč. nákupu,dovozu a pokládky	M2	84,000	850,00	71 400,00	OTSKP ~ 2024

			<i>konstrukce D 84 = 84,000 [A]</i> - dodání dlažebního materiálu v požadované kvalitě, dodání materiálu pro předepsané lože v tloušťce předepsané dokumentací a pro předepsanou výplň spar - očištění podkladu - uložení dlažby dle předepsaného technologického předpisu včetně předepsané podkladní vrstvy a předepsané výplně spar - zřízení vrstvy bez rozlišení šířky, pokládání vrstvy po etapách - úpravu napojení, ukončení podél obručnicků, dilatačních zařízení, odvodňovacích proužků, odvodňovačů, vpustí, šachet a pod., nestanoví-li zadávací dokumentace jinak - nezahrnuje postřiky, nátěry - nezahrnuje těsnění podél obručnicků, dilatačních zařízení, odvodňovacích proužků, odvodňovačů, vpustí, šachet a pod.					
37	58261B		KRYTY Z BETON DLAŽDIC SE ZÁMKEM BAREV RELIÉF TL 80MM DO LOŽE Z KAM	M2	4,600	1 560,00	7 176,00	OTSKP ~ 2024
			konstrukce A + B1 - prvky OSSPO - betonová reliéfní dlažba tl. 80 mm, tvar "cihla" -100x200 mm (barva bílá) - do lože z drceného kameniva fr.4-8 mm - tl. 40 mm pol. vč. nákupu,dovozu a pokládky <i>3+1,6 = 4,600 [A]</i> - dodání dlažebního materiálu v požadované kvalitě, dodání materiálu pro předepsané lože v tloušťce předepsané dokumentací a pro předepsanou výplň spar - očištění podkladu - uložení dlažby dle předepsaného technologického předpisu včetně předepsané podkladní vrstvy a předepsané výplně spar - zřízení vrstvy bez rozlišení šířky, pokládání vrstvy po etapách - úpravu napojení, ukončení podél obručnicků, dilatačních zařízení, odvodňovacích proužků, odvodňovačů, vpustí, šachet a pod., nestanoví-li zadávací dokumentace jinak - nezahrnuje postřiky, nátěry - nezahrnuje těsnění podél obručnicků, dilatačních zařízení, odvodňovacích proužků, odvodňovačů, vpustí, šachet a pod.					
38	58920		VÝPLN SPAR MODIFIKOVANÝM ASFALTEM	M	122,500	184,00	22 540,00	OTSKP ~ 2024
			ve styku krytu vozovky a obruby osazené podél vozovky, mezi novým a starým AB- krytem položka včetně nákupu,dovozu a pokládky materiálu <i>75+44+3,5 = 122,500 [A]</i> položka zahrnuje: - dodávku předepsaného materiálu - vycištění a výplň spar tímto materiálem					
	7		Přidružená stavební výroba				53 865,00	
39	711117		IZOLACE BĚŽNÝCH KONSTRUKCÍ PROTI ZEMNÍ VLHKOSTI Z PE FÓLIE	M2	27,000	125,00	3 375,00	OTSKP ~ 2024

			nopová folie v místě kontaktu stavby s objekty výšky 1,0 m vč. ukončovacích lišt $27 \cdot 1,0 = 27,000 [A]$ položka zahrnuje: - dodání předepsaného izolačního materiálu - očištění a ošetření podkladu, zadávací dokumentace může zahrnout i případné vyspravení - zřízení izolace jako kompletního povlaku, případně komplet. soustavy nebo systému podle příslušného technolog. předpisu - zřízení izolace i jednotlivých vrstev po etapách, včetně pracovních spár a spojů - úprava u okrajů, rohů, hran, dilatačních i pracovních spojů, kotev, obrubníků, dilatačních zařízení, odvodnění, otvorů, neizolovaných míst a pod. - zajištění odvodnění povrchu izolace, včetně odvodnění nejnižších míst, pokud dokumentace pro zadání stavby nestanoví jinak - ochrana izolace do doby zřízení definitivní ochranné vrstvy nebo konstrukce - úprava, očištění a ošetření prostoru kolem izolace - provedení požadovaných zkoušek - nezahrnuje ochranné vrstvy, např. geotextilii					
40	75H14X		STOŽÁR (SLOUP) OCELOVÝ - MONTÁŽ	KPL	1,000	8 500,00	8 500,00	OTSKP ~ 2024
			Hliníkový vlnkový stožár z eloxovaného hliníku s vnějším vedení lanka pol. vč. nutných zemních prací a bet. patky pro osazení stožáru přesná podoba dle požadavku investora - KAM Jablonec nad Nisou 1. Položka obsahuje: – kompletní montáž specifikovaného bloku/zařízení a souvisejícího příslušenství včetně potřebného drobného montážního materiálu – veškeré potřebné mechanismy, včetně obsluhy, náklady na mzdy a přibližné (průměrné) náklady na pořízení potřebných materiálů včetně všech ostatních vedlejších nákladů 2. Položka neobsahuje: X 3. Způsob měření: – Udává se počet kusů kompletní konstrukce nebo práce.					
41	76793		OPLOCENÍ Z RÁMEČKOVÉHO PLETIVA	M2	49,000	350,00	17 150,00	OTSKP ~ 2024
			nové oplocení z 2D panelů dl. 2,5 m, min. výšky 1,4 m, prům. drátu 5 mm, povrchová úprava pozink $(27+8) \cdot 1,4 = 49,000 [A]$					

			- položka zahrnuje vedle vlastního pletiva i rámy, rošty, lišty, kování, podpěrné, závěsné, upevňovací prvky, spojovací a těsnící materiál, pomocný materiál, kompletní povrchovou úpravu. - nejsou zahrnuty sloupky a vzpěry, které se vykazují v samostatných položkách 338**, není zahrnuta podezdívka (272**) - součástí položky je případně i ostnatý drát, uvažovaná plocha se pak vypočítává po horní hranu drátu.					
42	76796		VRATA A VRÁTKA	M2	7,200	3 450,00	24 840,00	OTSKP ~ 2024
			nová dvoukřídlá brána se šířkou průjezdu 4,0 m s výplní 2D panelem, výška brány 1,8 m, povrchová úprava pozink <i>4,0*1,8 = 7,200 [A]</i> - položka zahrnuje vedle vlastních vrat a vrátek i rámy, rošty, lišty, kování, podpěrné, závěsné, upevňovací prvky, spojovací a těsnící materiál, pomocný materiál, kompletní povrchovou úpravu, jsou zahrnuty i sloupky včetně kotvení, základové patky a nutných zemních prací. - je zahrnuto drobné zasklení nebo jiná předepsaná výplň. - součástí položky je případně i ostnatý drát, uvažovaná plocha se pak vypočítává po horní hranu drátu.					
	8		Potrubí				2 970,00	
43	89923		VÝŠKOVÁ ÚPRAVA KRYCÍCH HRNCŮ	KUS	3,000	990,00	2 970,00	OTSKP ~ 2024
			<i>3 = 3,000 [A]</i> - položka výškové úpravy zahrnuje všechny nutné práce a materiály pro zvýšení nebo snížení zařízení (včetně nutné úpravy stávajícího povrchu vozovky nebo chodníku).					
	9		Ostatní konstrukce a práce				663 134,00	
44	9111A3		ZÁBRADLÍ SILNIČNÍ S VODOR MADLY - DEMONTÁŽ S PŘESUNEM	M	17,000	189,00	3 213,00	OTSKP ~ 2024
			odstranění stávajícího zábradlí u školy pol. vč. likvidace a poplatku <i>17 = 17,000 [A]</i> položka zahrnuje: - demontáž a odstranění zařízení - jeho odvoz na předepsané místo					
45	914121		DOPRAVNÍ ZNAČKY ZÁKLADNÍ VELIKOSTI OCELOVÉ FÓLIE TŘ 1 - DODÁVKA A MONTÁŽ	KUS	4,000	846,00	3 384,00	OTSKP ~ 2024
			nové svislé dopravní značení ocelové folie tř.1 pol. vč. osazení <i>C9c 1 = 1,000 [A]</i> <i>IP4b 1 = 1,000 [B]</i> <i>IP11c 1 = 1,000 [C]</i> <i>P2 1 = 1,000 [D]</i> <i>Celkové množství = 4,000</i>					

			položka zahrnuje: - dodávku a montáž značek v požadovaném provedení					
46	914123		DOPRAVNÍ ZNAČKY ZÁKLADNÍ VELIKOSTI OCELOVÉ FÓLIE TŘ 1 - DEMONTÁŽ odstranění stávajících svislých DZ dle situace vč. likvidace a poplatku <i>C9b 1 = 1,000 [A]</i> <i>IP4b 1 = 1,000 [B]</i> <i>Celkové množství = 2,000</i> Položka zahrnuje odstranění, demontáž a odklizení materiálu s odvozem na předepsané místo	KUS	2,000	84,00	168,00	OTSKP ~ 2024
47	914911		SLOUPKY A STOJKY DOPRAVNÍCH ZNAČEK Z OCEL TRUBEK SE ZABETONOVÁNÍM - DODÁVKA A MONTÁŽ nové sloupky DZ pol. vč. nutných zemních prací <i>1+1+1+1 = 4,000 [A]</i> položka zahrnuje: - sloupky a upevňovací zařízení včetně jejich osazení (betonová patka, zemní práce)	KUS	4,000	1 825,00	7 300,00	OTSKP ~ 2024
48	914913		SLOUPKY A STOJKY DZ Z OCEL TRUBEK ZABETON DEMONTÁŽ odstranění stávajících sloupků DZ vč. likvidace a poplatku <i>1+1 = 2,000 [A]</i> Položka zahrnuje odstranění, demontáž a odklizení materiálu s odvozem na předepsané místo	KUS	2,000	105,00	210,00	OTSKP ~ 2024
49	917211		ZÁHONOVÉ OBRUBY Z BETONOVÝCH OBRUBNÍKŮ ŠÍŘ 50MM betonový obrubník sadový 50x200x1000 mm, uložený do bet. lože C20/25-XF3 v tl. 150 mm - včetně 5% rezerva na prořez obrub pol. vč. dovozu a osazení obrub <i>(23)*1,05 = 24,150 [A]</i> Položka zahrnuje: dodání a pokládku betonových obrubníků o rozměrech předepsaných zadávací dokumentací betonové lože i boční betonovou opěrku.	M	24,150	350,00	8 452,50	OTSKP ~ 2024
50	917424		CHODNÍKOVÉ OBRUBY Z KAMENNÝCH OBRUBNÍKŮ ŠÍŘ 150MM kamenný obrubník OP7 120x250 mm vč. přechodových dílů s uložením do bet. lože C20/25-XF3 v tl. 150 mm - včetně 5% rezerva na prořez obrub pol. vč. dovozu a osazení obrub <i>(62+4)*1,05 = 69,300 [A]</i> Položka zahrnuje: dodání a pokládku kamenných obrubníků o rozměrech předepsaných zadávací dokumentací betonové lože i boční betonovou opěrku.	M	69,300	1 295,00	89 743,50	OTSKP ~ 2024
51	917425		CHODNÍKOVÉ OBRUBY Z KAMENNÝCH OBRUBNÍKŮ ŠÍŘ 200MM	M	119,700	1 365,00	163 390,50	OTSKP ~ 2024

			kamenný obrubník OP4 200x250 mm vč. přechodových dílů s uložením do bet. lože C20/25-XF3 v tl. 150 mm - včetně 5% rezerva na prořez obrub pol. vč. dovozu a osazení obrub <i>114*1,05 = 119,700 [A]</i> Položka zahrnuje: dodání a pokládku kamenných obrubníků o rozměrech předepsaných zadávací dokumentací betonové lože i boční betonovou opěrku.					
52	919112		REZÁNÍ ASFALTOVÉHO KRYTU VOZOVEK TL DO 100MM řezání na styku starého a nového AB krytu, středová pracovní spára, v místě výměny a osazení obrub <i>75+44+3,5 = 122,500 [A]</i> položka zahrnuje rezání vozovkové vrstvy v předepsané tloušťce, včetně spotřeby vody	M	122,500	95,00	11 637,50	OTSKP ~ 2024
53	93711		MOBILIÁŘ - DŘEVĚNÉ LAVIČKY venkovní ocelovo-dřevěná lavička vč. kotvení pol. vč. dovozu a osazení přesná podoba dle požadavku investora - KAM Jablonec nad Nisou Položka zahrnuje: - montáž, osazení a dodávku kompletního zařízení, předepsaného zadávací dokumentací (materiál uvedený v textu představuje rozhodující podíl ve výrobku) - mimostavništní a vnitrostavništní dopravu - nezbytné zemní práce a základové konstrukce - předepsanou povrchovou úpravu (nátěry a pod.) Položka nezahrnuje: - x	KUS	6,000	15 750,00	94 500,00	OTSKP ~ 2024
54	93751		MOBILIÁŘ - KOVOVÉ LAVIČKY sadací ocelová kostka vč. kotvení pol. vč. dovozu a osazení přesná podoba dle požadavku investora - KAM Jablonec nad Nisou <i>malá 10 = 10,000 [A]</i> <i>velká 14 = 14,000 [B]</i> <i>Celkové množství = 24,000</i> Položka zahrnuje: - montáž, osazení a dodávku kompletního zařízení, předepsaného zadávací dokumentací (materiál uvedený v textu představuje rozhodující podíl ve výrobku) - mimostavništní a vnitrostavništní dopravu - nezbytné zemní práce a základové konstrukce - předepsanou povrchovou úpravu (nátěry a pod.) Položka nezahrnuje: - x	KUS	24,000	9 800,00	235 200,00	OTSKP ~ 2024

55	96616		BOURÁNÍ KONSTRUKCÍ ZE ŽELEZOBETONU	M3	14,000	3 100,00	43 400,00	OTSKP ~ 2024
			bourání podezdívky oplocení vč. základu položka včetně odvozu na skládku - skládkovné v samostatné položce 014101.4					
			35*1,0*0,4 = 14,000 [A]					
			položka zahrnuje: - rozbourání konstrukce bez ohledu na použitou technologii - veškeré pomocné konstrukce (lešení a pod.) - veškerou manipulaci s vybouranou sutí a hmotami včetně uložení na skládku. Nezahrnuje poplatek za skládku, který se vykazuje v položce 0141** (s výjimkou malého množství bouraného materiálu, kde je možné poplatek zahrnout do jednotkové ceny bourání – tento fakt musí být uveden v doplňujícím textu k položce) - veškeré další práce plynoucí z technologického předpisu a z platných předpisů					
56	966843		ODSTRANĚNÍ OPLOCENÍ Z RÁMEČ PLETIVA	M	39,000	65,00	2 535,00	OTSKP ~ 2024
			odstranění stávajícího oplocení z rám. pletivy vč. sloupků a vjezdové brány pol.vč. odvozu, likvidace a poplatku					
			39 = 39,000 [A]					
			položka zahrnuje: - kompletní bourací práce včetně odstranění základových konstrukcí a nezbytného rozsahu zemních prací, - veškerou manipulaci s vybouranou sutí a hmotami včetně uložení na skládku, - veškeré další práce plynoucí z technologického předpisu a z platných předpisů, - odstranění sloupků z jiného materiálu, odstranění vrat a vrátek nezahrnuje poplatek za skládku, který se vykazuje v položce 0141** (s výjimkou malého množství bouraného materiálu, kde je možné poplatek zahrnout do jednotkové ceny bourání – tento fakt musí být uveden v doplňujícím textu k položce)					



Firma:

Soupis prací objektu

Stavba: 2022-008.1 ZŠ Kokonín, Jablonec nad Nisou - předprostor školy
Rozpočet: SO 401 Veřejné osvětlení

SO 401

219 833,00

Poř. číslo	Kód položky	Varianta	Název Položky	MJ	Množství	Cena		Cenová soustava
						Jednotková	Celkem	
1	2	3	4	5	6	7	8	9
	0		Všeobecné konstrukce a práce				219 833,00	
1	00000		Veřejné osvětlení	soubor	1,000	219 833,00	219 833,00	OTSKP ~ 2024

číslo	položka	množství	jedn.	materiál	práce	celkem
101	Demontáž stávajícího svítidla	1	ks	1 650,00	0,00	1 650,00
102	Demontáž stávajícího stožáru do 8m včetně základu	1	ks	2 800,00	0,00	2 800,00
103	Stožár 8m třístupňový ocelový pozinkovaný (výška včetně výložníku)	2	ks	15 000,00	0,00	30 000,00
104	Výložník 1,0 m obloukový	2	ks	2 200,00	0,00	4 400,00
105	Stožárová svorkovnice s jištěním 1x6A	2	ks	650,00	0,00	1 300,00
106	Svítidlo LED 66,5W/2700K dle TZ a světleného výpočtu	2	ks	6 650,00	0,00	13 300,00
107	Recyklační poplatek za svítidlo	2	ks	56,00	0,00	112,00
108	Programování předřadníku	2	ks	1 500,00	0,00	3 000,00
109	Kabel CYKY 4x16	125	m	198,00	0,00	24 750,00
110	Kabel CYKY 3x1,5	25	m	15,00	0,00	375,00
111	Zemnicí pásovina FeZn 30x4	100	m	52,00	0,00	5 200,00
112	Zemnicí drát FeZn 10mm	4	m	75,00	0,00	300,00
113	Oko na zemnicí drát M8	2	ks	6,00	0,00	12,00
114	Svorka SK	8	ks	8,00	0,00	64,00
115	Chráníčka zemní ohebná DN50	110	m	20,00	0,00	2 200,00
116	Chráníčka tuhá DN110	10	m	292,00	0,00	2 920,00
117	Chráníčka HDPE40	100	m	42,00	0,00	4 200,00
118	Záslepka HDPE40	2	ks	50,00	0,00	100,00
119	Výkop pro betonový základ stožáru	2	ks	120,00	0,00	240,00
120	Betonový základ pro stožár s pouzdrem	2	ks	850,00	0,00	1 700,00
121	Výkop ruční 30x60	90	bm	220,00	0,00	19 800,00
122	Zához včetně hutnění 30x40	90	bm	65,00	0,00	5 850,00
123	Výkop ruční 50x120	10	bm	350,00	0,00	3 500,00
124	Zához včetně hutnění 50x100	10	bm	85,00	0,00	850,00
125	Pískové lože 30x20	90	bm	65,00	0,00	5 850,00
126	Betonové lože 50x20cm	10	bm	68,00	0,00	680,00
127	Signalizační folie	100	m2	1,90	0,00	190,00
128	Provizorní úprava terénu	50	m2	42,00	0,00	2 100,00
129	Fyzické vytýčení stávajících sítí	3	hod	450,00	0,00	1 350,00
130	Napojení na stávající rozvody	2	ks	1 250,00	0,00	2 500,00