

Krycí list ZBV

Název Stavby dle SoD:

II/236 Černín, nestabilní svah

Název stavebního objektu/provozního souboru (SO/PS):

SO 201 - Opěrná zeď

Číslo SO/PS /

/ pořadí Změny SO/PS:

SO 201/1

Číslo ZBV:

1

Objednatel: **Krajská správa a údržba silnic Středočeského kraje, příspěvková organizace**
 Zborovská 81/11, 150 00 Praha 5, Smíchov
 IČ: 00066001

Zhotovitel: **Stavební firma HOBST a.s.**
 Soběšínská 2702, 190 16 Praha 9
 IČ:48033251

Rekapitulace ZBV č. 1 dle Skupin 1, 2, 3, 4, 5

ZBV č./ Skupina	Cena navrhovaných Změn záporných	Cena navrhovaných Změn kladných	Cena navrhovaných Změn záporných a Změn kladných celkem
1.1	0,00	0,00	0,00

ZBV č./ Skupina	Cena navrhovaných Změn záporných	Cena navrhovaných Změn kladných	Cena navrhovaných Změn záporných a Změn kladných celkem
1.2	0,00	0,00	0,00

ZBV č./ Skupina	Cena navrhovaných Změn záporných	Cena navrhovaných Změn kladných	Cena navrhovaných Změn záporných a Změn kladných celkem
1.3	0,00	285 846,85	285 846,85

ZBV č./ Skupina	Cena navrhovaných Změn záporných	Cena navrhovaných Změn kladných	Cena navrhovaných Změn záporných a Změn kladných celkem
1.4	0,00	0,00	0,00

ZBV č./ Skupina	Cena navrhovaných Změn záporných	Cena navrhovaných Změn kladných	Cena navrhovaných Změn záporných a Změn kladných celkem
1.5	0,00	44 592,95	44 592,95

ZBV č./ SUMA	Cena navrhovaných Změn záporných	Cena navrhovaných Změn kladných	Cena navrhovaných Změn záporných a Změn kladných celkem
1	0,00	330 439,80	330 439,80

Části ZBV se číslovají číslem ZBV, za kterým je tečka a index udávající číslo Skupiny.
 Stejný systém číslování se používá pro jednotlivé Změnové listy (02)
 a pro Rozpis ocenění změn položek (04).

Změnový list

Název Stavby dle SoD: II/236 Černín, nestabilní svah Název stavebního objektu/provozního souboru (SO/PS): SO 201 - Opěrná zeď	Číslo SO/PS / / pořadí Změny SO/PS: SO 201/1	Číslo ZBV / Skupina změny: 1.3
--	--	---------------------------------------

Strany smlouvy o dílo **SMLD-0018/00066001/2023** na realizaci uvedené Stavby uzavřené dne **31.10.2023** (dále jen Smlouva):
Objednatel: Krajská správa a údržba silnic Středočeského kraje, příspěvková organizace se sídlem Zborovská 81/11, 150 00 Praha 5, Smíchov
Zhotovitel: Stavební firma HOBST a.s., Soběšinská 2702, 190 16 Praha 9

<u>Přílohy Změnového listu:</u> 1. Krycí list 1 počet listů 2. Změnový list 4 počet listů 3. Zápis o projednání ocenění soupisu prací 1 počet listů 4. Rozpis ocenění Změn položek 2 počet listů 5. Přehled zařazení změn do Skupin 1 počet listů 6. Přehled dokladů 1 počet listů 7. Soupis prací SO po všech změnách 2 počet listů Další doklady dle přehledu dokladů 11 počet listů	<u>Příjemce</u> Objednatel Zhotovitel Projektant (AD) Stavební dozor Supervize
--	---

Iniciátor Změny: Zhotovitel
Předmět Změny: Dešťová kanalizace, dílážby, výkopy, bourání betonu

Dešťová kanalizace Během výkopových prací byl odhalen propustek pod komunikací II/2362, který byl v době přípravy PD zarostlý vegetací. Vzhledem ke špatně řešenému odvodnění komunikace ve stávajícím stavu, díky kterému docházelo k nekoordinovanému odtoku dešťové vody a k erozi shahu pod komunikací II/2362, nemohl projektant PDPS předpokládat existenci tohoto propustku, v archivní dokumentaci nebyl zakreslen. Vodu z tohoto propustku bylo nutné odvézt, z toho důvodu bylo zřízeno zatrubnění dešťové kanalizace napojené na tento výtok z propustku. Délka dešťové kanalizace je 30,685m. Změna vyvolá navýšení množství výkopů, zeminy uložené na skládku, bourání betonů a vyvolá nové položky obetonování potrubí, kanalizační šachty a odláždění z lomového kamene v místě ukončení dešťové kanalizace. (viz doklad č.11 Zápis ve SD ze dne 26.3.2024) Nová dešťová kanalizace je zakreslena ve výkrese "D.1.2.2.1_Dispozice_púdorys" (viz doklad č.10) Byla pořízena fotodokumentace (viz doklad č.12) Změna má vliv na množství pol. 015111, 131738 a 967158. Změna vyvolá nové pol. 465512.N, 87446.N, 894146.N a 899523.N. Cena nových položek dle OTSKP 2024 Celková hodnota této Změny je +285 846,85 Kč bez DPH Výše popsané skutečnosti jsou pro zadavatele jednatelství s náležitou péčí nepředvídané, jelikož přítomnost propustku bylo možné zastihnout až během samotné realizace stavby. V době příprav PDPS byl propustek zarostlý velkou vrstvou vegetace, současně nebyl ani nikterak zaznamenán v archivní dokumentaci, ze které se při přípravě PDPS vycházelo. Jedná se o Změny nepředvídané, které jsou podle článku 5, odst. 1, písm. c) resp. podle článku 10 Směrnice R-SM-36 Krajské správy a údržby silnic Středočeského kraje (účinnost od 1.1.2022) upřesňující provádění změn závazků dle zákona č. 134/2016 Sb., o zadávání veřejných zakázek zařazeny do Skupiny 3. Zároveň se jedná o práce, které nemění celkovou povahu veřejné zakázky. Z hlediska Zákona o zadávání veřejných zakázek č. 134/2016 Sb. tato Změna nepředstavuje vznik podstatné změny závazku a dle § 222, odst. 6) se jedná o změnu nepředvídanou.

Údaje v Kč bez DPH:

Cena navrhovaných Změn záporných	Cena navrhovaných Změn kladných	Cena navrhovaných Změn záporných a Změn kladných celkem	Součet absolutních hodnot Změn kladných a Změn záporných
0,00	285 846,85	285 846,85	285 846,85

Technická pomoc Objednatel: jméno **Bc. Martin Horešovský** podpis

Podpis vyjadřuje souhlas se Změnou:				
Zhotovitel (stavbyvedoucí):	jméno	Ing. Christián Kajaba	podpis	
Projektant (autorský dozor):	jméno	Ing. Jan Grepl	podpis	
Stavební dozor:	jméno	Ing. Václav Výmola	podpis	
Supervize (Regionální dotační kancelář):	jméno	XXX	podpis	XXX
Zástupce Objednatele odpovědný za cenové projednání změny:	jméno	Ing. Jaroslava Jurková	podpis	
Zástupce Objednatele:	jméno	Šárka Balážová	podpis	
Zástupce Objednatele č. 2:	jméno	XXX	podpis	XXX
Objednatel a Zhotovitel se dohodli, že u tohoto SO/PS, který je součástí uvedené Stavby, budou provedeny Změny, jež jsou podrobně popsány, zdůvodněny, dokladovány a oceněny v Dokumentaci této Změny. Tento Změnový list představuje Dodatek Smlouvy o dílo. Smlouva se mění v rozsahu upraveném v tomto Změnovém listu. V ostatním zůstávají práva a povinnosti Objednatele a Zhotovitele sjednané ve Smlouvě nedotčeny. Na důkaz toho připojují příslušné osoby oprávněné jednat jménem nebo v zastoupení Objednatele a Zhotovitele své podpisy.				
Objednatel (Oprávněná osoba):	jméno	Ing. Jan Fidler, DiS.	podpis	
Objednatel č. 2 (Oprávněná osoba):	jméno	XXX	podpis	XXX
Zhotovitel:	jméno	Ondřej Cikhart	podpis	

Podpis vyjadřuje souhlas se Změnou:				
Zhotovitel (stavbyvedoucí):	jméno	Ing. Christián Kajaba	podpis	
Projektant (autorský dozor):	jméno	Ing. Jan Grepl	podpis	
Stavební dozor:	jméno	Ing. Václav Výmola	podpis	
Supervize (Regionální dotační kancelář):	jméno	XXX	podpis	xxx
Zástupce Objednatele odpovědný za cenové projednání změny:	jméno	Ing. Jaroslava Jurková	podpis	
Zástupce Objednatele:	jméno	Šárka Balážová	podpis	
Zástupce Objednatele č. 2:	jméno	XXX	podpis	xxx
Objednatel a Zhotovitel se dohodli, že u tohoto SO/PS, který je součástí uvedené Stavby, budou provedeny Změny, jež jsou podrobně popsány, zdůvodněny, dokladovány a oceněny v Dokumentaci této Změny. Tento Změnový list představuje Dodatek Smlouvy o dílo. Smlouva se mění v rozsahu upraveném v tomto Změnovém listu. V ostatním zůstávají práva a povinnosti Objednatele a Zhotovitele sjednané ve Smlouvě nedotčeny. Na důkaz toho připojují příslušné osoby oprávněné jednat jménem nebo v zastoupení Objednatele a Zhotovitele své podpisy.				
Objednatel (Oprávněná osoba):	jméno	Ing. Jan Fidler, DiS.	podpis	
Objednatel č. 2 (Oprávněná osoba):	jméno	XXX	podpis	xxx
Zhotovitel:	jméno	Ondřej Cikhart	podpis	

ZÁPIS

**o projednání ocenění soupisu prací a ceny stavebního objektu/provozního souboru (SO/PS)
pro všechny skupiny - pro ZBV číslo: 1**

Název Stavby: II/236 Černín, nestabilní svah
Číslo SO/PS / číslo Změny SO/PS: SO 201/1
Název stavebního objektu/provozního souboru (SO/PS): SO 201 - Opěrná zeď

Údaje v Kč bez DPH

Cena SO/PS dle Smlouvy
1 - zadat
2 550 090,00

Poznámka: Cenu všech Změn záporných v předchozích Změnách na SO/PS a cenu navrhovaných Změn záporných na SO/PS je nutno zadávat se znaménkem mínus (-).

Cena SO/PS v předchozích ZBV:

Údaje v Kč bez DPH

	Cena všech Změn záporných v předchozích Změnách na SO/PS	Cena všech Změn kladných v předchozích Změnách na SO/PS	Cena SO/PS po všech předchozích Změnách	Rozdíl ceny SO/PS po všech předchozích Změnách a ve Smlouvě
2	3 - zadat	4 - zadat	5=1+3+4	6=5-1
stavební/montážní práce	0,00	0,00	2 550 090,00	0,00

Cena SO/PS v této ZBV a po této ZBV:

Údaje v Kč bez DPH

	Cena navrhovaných Změn záporných na SO/PS	Cena navrhovaných Změn kladných na SO/PS	Cena všech Změn kladných na SO/PS (předchozích a navrhovaných)	Cena všech Změn kladných na SO/PS k ceně SO/PS dle Smlouvy v %
7	8 - zadat	9 - zadat	10=4+9	11=10/1
stavební/montážní práce	0,00	330 439,80	330 439,80	12,96%

Cena SO/PS po této ZBV:

Údaje v Kč bez DPH

	Cena všech Změn záporných na SO/PS (předchozích a navrhovaných)	Cena SO/PS po této Změně	Rozdíl ceny SO/PS po této Změně oproti ceně SO/PS dle Smlouvy	Rozdíl ceny SO/PS po této Změně oproti ceně SO/PS dle Smlouvy v %
12	13=3+8	14=1+13+10	15=14-1	16=15/1
stavební/montážní práce	0,00	2 880 529,80	330 439,80	12,96%

Rozpis položek a cen Změny													
Název stavby dle SoD: II/236 Černín, nestabilní svah Číslo a název SO/PS: SO 201 - Opěrná zeď Číslo a název rozpočtu: SO 201 - Opěrná zeď								ZMĚNA SOUPISU PRACÍ (SO/PS) SO 201 Skupina změn 3					
Poř. č. pol.	Kód položky	Název položky	m.j.	Množství ve Smlouvě	Množství po Změně	Množství rozdílu	Cena za m.j. v Kč	Cena celkem ve Smlouvě v Kč	Změny záporné v Kč	Změny kladné v Kč	Cena celkem po Změně v Kč	Rozdíl cen celkem v Kč	Podíl cen celkem v %
1	2	3	4	5	6	7	8	9	10	11	12	13	14
1	015111	POPLATKY ZA LIKVIDACI ODPADU NEKONTAMINOVANÝCH - 17 05 04 VYTEŽENÉ ZEMINY A HORNINY - I. TRÍDA TEŽITELNOSTI	T	1017,000	1078,857	61,857	390,00	396 630,00	0,00	24 124,23	420 754,23	24 124,23	6,08%
3	131738	HLOUBENÍ JAM ZAPAŽ I NEPAŽ TR. I, ODVOZ DO 20KM	M3	565,000	599,365	34,365	480,00	271 200,00	0,00	16 495,20	287 695,20	16 495,20	6,08%
10	967158	VYBOURÁNÍ ČÁSTÍ KONSTRUKCÍ BETON S ODVOZEM DO 20KM	M3	5,000	5,125	0,125	2 640,00	13 200,00	0,00	330,00	13 530,00	330,00	2,50%
		Nové položky - JC dle OSTKP 2024											
101	465512.N	DLAŽBY Z LOMOVÉHO KAMENE NA MC	M3	0,000	1,800	1,800	7 016,99	0,00	0,00	12 630,58	12 630,58	12 630,58	100,00%
103	87446.N	POTRUBÍ Z TRUB PLASTOVÝCH ODPADNÍCH DN DO 400MM	M	0,000	30,685	30,685	2 061,08	0,00	0,00	63 244,24	63 244,24	63 244,24	100,00%
104	894146.N	ŠACHTY KANALIZAČNÍ Z BETON DÍLCŮ NA POTRUBÍ DN DO 400MM	KUS	0,000	1,000	1,000	32 280,55	0,00	0,00	32 280,55	32 280,55	32 280,55	100,00%
105	899523.N	OBETONOVÁNÍ POTRUBÍ Z PROSTÉHO BETONU DO C16/20	M3	0,000	33,273	33,273	4 109,70	0,00	0,00	136 742,05	136 742,05	136 742,05	100,00%
		Celkem							0,00	285 846,85		285 846,85	

Odpovědný zástupce Objednatele i odpovědný zástupce Zhotovitele odsouhlasují skladbu měněných položek i nových položek, včetně jejich výměr, vyjadřujících předkládanou změnu.
Potvrzují zároveň skutečné provedení prací a oprávněnost změny.

Za Zhotovitele: Ing. Christján Kajaba, (stavbyvedoucí)

Za Objednatele: Ing. Václav Výmola (TDS/TDI)

Podpis:

Podpis:

Rozpis položek a cen Změny													
Název stavby dle SoD: II/236 Černín, nestabilní svah Číslo a název SO/PS: SO 201 - Opěrná zeď Číslo a název rozpočtu: SO 201 - Opěrná zeď								ZMĚNA SOUPISU PRACÍ (SO/PS) SO 201 Skupina změn 5					
Poř. č. pol.	Kód položky	Název položky	m.j.	Množství ve Smlouvě	Množství po Změně	Množství rozdílu	Cena za m.j. v Kč	Cena celkem ve Smlouvě v Kč	Změny záporné v Kč	Změny kladné v Kč	Cena celkem po Změně v Kč	Rozdíl cen celkem v Kč	Podíl cen celkem v %
1	2	3	4	5	6	7	8	9	10	11	12	13	14
		Nové položky - JC dle OSTKP 2024											
102	72221.N	VODOVODNÍ ARMATURY	KUS	0,000	5,000	5,000	8 918,59	0,00	0,00	44 592,95	44 592,95	44 592,95	100,00%
		Celkem							0,00	44 592,95		44 592,95	

Odpovědný zástupce Objednatele i odpovědný zástupce Zhotovitele odsouhlasují skladbu měněných položek i nových položek, včetně jejich výměr, vyjadřujících předkládanou změnu.
Potvrzují zároveň skutečné provedení prací a oprávněnost změny.

Za Zhotovitele: Ing. Christján Kajaba, (stavbyvedoucí)

Za Objednatele: Ing. Václav Výmola (TDS/TDI)

Podpis:

Podpis:

PŘEHLED ZAŘAZENÍ ZMĚN DO SKUPIN

Název a evidenční číslo Stavby: II/236 Černín, nestabilní svah

1	Přijatá smluvní částka bez rezervy a DPH	5 635 736,80
2=1+19+20	Aktuální smluvní částka (cena stavby)	5 966 176,60
	Aktuální smluvní částka (cena stavby) včetně DPH	7 219 073,69
3=(2/1)*100	Procento změny Přijaté smluvní částky	105,86%
4=(25/1)*100	Sledování vyhrazených změn (Skupina 1)	0,00%
5=(28/1)*100	Sledování záměny položek (Skupina 2)	0,00%

6=32+36	Suma Změn kladných a Změn záporných Skupiny 3 a Skupiny 4	285 846,85
7=(6/1)*100	Sledování limitu 30 % - součet Skupiny 3 a Skupiny 4	5,07%
8=1*0,3	Zákonný limit 30 % pro Skupinu 3 a Skupinu 4	1 690 721,04

12=(1)*0,15	Limit	845 360,52
13=(39)/(1)	Sledování limitu v %	0,79%
14=ABS(37)+(38)	Hodnota skupiny 5	44 592,95

						- 1 -			- 2 -			- 3 -				- 4 -				- 5 -		
						Vyhrazené změny (Doměrky) (dle §100 zákona č. 134/2016 Sb.)			Záměna položek (dle §222 odst. (7) zákona č. 134/2016 Sb.)			Změny nepředvídané (dle §222 odst. (6) zákona č. 134/2016 Sb.)				Změny nezbytné (dle §222 odst. (5) zákona č. 134/2016 Sb.)				Změny de minimis Změny neměnicí celkovou povahu veřejné zakázky (dle §222 odst. (4) zákona č. 134/2016 Sb.)		
SO	ZBV č.	Název SO/PS / předmět Změny	Změny záporné (žadávat se znaménkem minus)	Změny kladné	Hodnota ZBV	Změny záporné (žadávat se znaménkem minus)	Změny kladné	Suma Změn záporných a Změn kladných	Změny záporné (žadávat se znaménkem minus)	Změny kladné	Suma Změn záporných a Změn kladných	Změny záporné (žadávat se znaménkem minus)	Změny kladné	Suma Změn záporných a Změn kladných	Suma absolutních hodnot Změn kladných a Změn záporných	Změny záporné (žadávat se znaménkem minus)	Změny kladné	Suma Změn záporných a Změn kladných	Suma absolutních hodnot Změn kladných a Změn záporných	Změny záporné (žadávat se znaménkem minus)	Změny kladné	limit 15 %
16	17	18	19= 23+26+29+33+37	20= 24+27+30+34+38	21=19+20	23	24	25=23+24	26	27	28=26+27	29	30	32=29+30	32A=ABS(29)+30	33	34	36=33+34	36A=ABS(33)+34	37	38	39=ABS(37)+38
		II/236 Černín, nestabilní svah	0,00	330 439,80	330 439,80	0,00	0,00	0,00	0,00	0,00	0,00	0,00	285 846,85	285 846,85	285 846,85	0,00	0,00	0,00	0,00	0,00	44 592,95	44 592,95
201	1	SO 201 - Opěrná zeď - Dešťová kanalizace, diážby, výkopy, bourání betonu, vodovodní armatura	0,00	330 439,80	330 439,80	0,00	0,00	0,00	0,00	0,00	0,00	0,00	285 846,85	0,00	285 846,85	0,00	0,00	0,00	0,00	0,00	44 592,95	44 592,95

Poznámka: Formulář má informativní charakter a zobrazuje stav k datu předložení Změnového listu.

Přehled dalších dokladů

Číslo ZBV:	1
Název stavby:	II/236 Černín, nestabilní svah
Název stavebního objektu / provozního souboru (SO/PS):	SO 201 - Opěrná zeď
Číslo SO/PS / číslo změny SO/PS:	SO 201/1

Doklad	počet listů
07 Soupis prací SO po změnách	2
08 Oznámení Zhotovitele o vzniku změny	1
09 Pokyn oprávněné osoby Objednatele	1
10 D.1.2.2.1 Dispozice půdorys	1
11 Zápis ve SD ze dne 26.3.2024	1
12 Fotodokumentace	3
13 Požadavek vodovodní armatura	1
14 Fotodokumentace armatura	1
15 Vyjádření TDS k ZBV	1
16 Vyjádření AD k ZBV	1
DSPS	v digitální formě
Počet listů celkem	13

[illegible]

Soupis prací SO po všech změnách													
Název stavby dle SoD: II/236 Černín, nestabilní svah Číslo a název SO/PS: SO 201 - Opěrná zeď Číslo a název rozpočtu: SO 201 - Opěrná zeď								ZMĚNA SOUPISU PRACÍ (SO/PS) 1 celkem po všech změnách					
Poř. č. pol.	Kód položky	Název položky	m.j.	Množství ve Smlouvě	Množství po Změnách	Množství rozdílu	Cena za m.j. v Kč	Cena celkem ve Smlouvě v Kč	Změny záporné v Kč	Změny kladné v Kč	Cena celkem po Změnách v Kč	Rozdíl cen celkem v Kč	Podíl cen celkem v %
1	2	3	4	5	6	7	8	9	10	11	12	13	14
		Nové položky - JC dle OSTKP 2024											
101	465512.N	DLAŽBY Z LOMOVÉHO KAMENE NA MC	M3	0,000	1,800	1,800	7 016,99	0,00	0,00	12 630,58	12 630,58	12 630,58	100,00%
	ZBV1	provedení dlažby z lomového kamene v místech prostupů odvodnění skrz zeď, opatření proti vymílání 2m2 u výtoku DN400 2,0*0,3=0,600 m3 odlážďení před zdí 4,0m2 4,0*0,3=1,200 m3 celkem: 0,600+1,200=1,800m3											
102	72221.N	VODOVODNÍ ARMATURY	KUS	0,000	5,000	5,000	8 918,59	0,00	0,00	44 592,95	44 592,95	44 592,95	100,00%
	ZBV1	nové hrnky vodovodu osazené do komunikace viz doklad č.13 celkem: 5,000 kus											
103	87446.N	POTRUBÍ Z TRUB PLASTOVÝCH ODPADNÍCH DN DO 400MM	M	0,000	30,685	30,685	2 061,08	0,00	0,00	63 244,24	63 244,24	63 244,24	100,00%
	ZBV1	nové kanalizační potrubí, které odvádí vodu ze stávajícího silničního propustku pod komunikací II/2362 staničení 0,042 000 km 0,95+26,155+3,58=30,685 m3 celkem: 30,685 m3											
104	894146.N	ŠACHTY KANALIZAČNÍ Z BETON DÍLCŮ NA POTRUBÍ DN DO 400MM	KUS	0,000	1,000	1,000	32 280,55	0,00	0,00	32 280,55	32 280,55	32 280,55	100,00%
	ZBV1	kanalizační šachta v místě prostupu zdi staničení 0,070 000 km 1x šachta výšky 4m, DN1000, nátok, výtok včetně poklopu celkem: 1,000 kus											
105	899523.N	OBETONOVÁNÍ POTRUBÍ Z PROSTÉHO BETONU DO C16/20	M3	0,000	33,273	33,273	4 109,70	0,00	0,00	136 742,05	136 742,05	136 742,05	100,00%
	ZBV1	obetonování kanalizačního potrubí úsek délky 30,685m 30,685*1,1*1,1-3,1415*(0,4*0,4/4)*30,685=33,273 m3 celkem: 33,273 m3											
Celkem								2 550 090,00	0,00	330 439,80	2 880 529,80	330 439,80	12,96%

Objednatel:
Krajská správa a údržba silnic Středočeského kraje,
příspěvková organizace
se sídlem Zborovská 11, 150 21 Praha 5
IČO: 00066001 DIČ: CZ00066001

V Praze dne 25.03.2024

Oznámení Zhotovitele o vzniku Změny na stavbě „I/236 Černín, nestabilní svah“ s dopadem na cenu Díla.

Vážený obchodní partnere,


jakožto zhotovitel díla „I/236 Černín, nestabilní svah“ (dále též „Dílo“), které realizujeme na základě smlouvy o dílo č. Smlouvy objednatele SMLD-0018/00066001/2023 Vás informujeme, že došlo ke vzniku / zjištění níže uvedených okolností, které povedou ke změně ceny Díla.

- 1) Během výkopových prací sanace nestabilního svahu byl odhalen propustek pod komunikací II/2362. Vodu z tohoto propustku je nutné odvézt, z toho důvodu bude zřízeno zatrubnění dešťové kanalizace napojené na tento výtok z propustku. Délka dešťové kanalizace bude cca 35 m. Změna vyvolá navýšení množství výkopů, zeminy uložené na skládku, bourání betonů a vyvolá nové položky obetonování potrubí, kanalizační šachty a odláždění z lomového kamene v místě ukončení dešťové kanalizace.

Výše uvedená změna, kterou nemohl Objednatel při zadání Díla a Zhotovitel při podání nabídky předvídat, povede ke změně ceny Díla, změna nebude mít vliv na délku provádění díla. Předpokládané navýšení ceny Díla je + 350 000 Kč bez DPH. Prosíme o schválení procesování ZBV, jímž předpokládáme navýšení nákladů, které budou specifikovány v souvisejících **ZBV č.1 – SO 201 Opěrná zeď**.

S pozdravem

Ing. Michal Maryško
Stavební firma HOBST a.s.

 

**Stavební firma HOBST a.s.
Soběšinská 2702
190 19 Praha 9**

Váš dopis značky/ze dne

Naše značka

Vyřizuje/telefon
Š. Balážová

Kladno
26.03.2024

**II/236 Černín, nestabilní svah
ZBV č. 1 - SO 201 Opěrná zeď**



Na základě oznámení zhotovitele stavby „II/236 Černín, nestabilní svah“ ze dne 25.03.2024 bylo KSÚS sděleno odhalení propustku pod komunikací II/236 během výkopových prací. Pro odvedení vod z odhaleného propustku je nutné vybudovat zatrubnění dešťové kanalizace s napojením na propustek v délce cca 35m. Změnou dojde k navýšení množství výkopů a s tím spojené uložení zeminy na skládku a bourání betonů. Změna vyvolá nové položky v soupisu prací jako je obetonování potrubí, kanalizační šachty a dláždění z lomového kamene v místě ukončení dešťové kanalizace. Tato změna nebude mít vliv na termín dokončení díla dle SoD. Krajská správa a údržba silnic Středočeského kraje, příspěvková organizace (dále jen KSÚS SK), jako správce a zároveň zástupce Středočeského kraje jako vlastníka silnic II. a III. tříd, tj. dotčené krajské komunikace č. II/236, a jako zadavatele výše zmíněné stavby tímto vydává pokyn k realizaci dle zhotovitelem předloženého navrženého řešení a zároveň žádá zhotovitele o zpracování ZBV k této změně stavby, a to v souladu se zákonem o zadávání VŘ a příslušnou směrnicí KSÚS SK.

Přílohy: Oznámení zhotovitele o vzniku změny ze dne 25.03.2024

S pozdravem

Šárka Balážová
Projektový manažer

PŮDORYS M 1:100

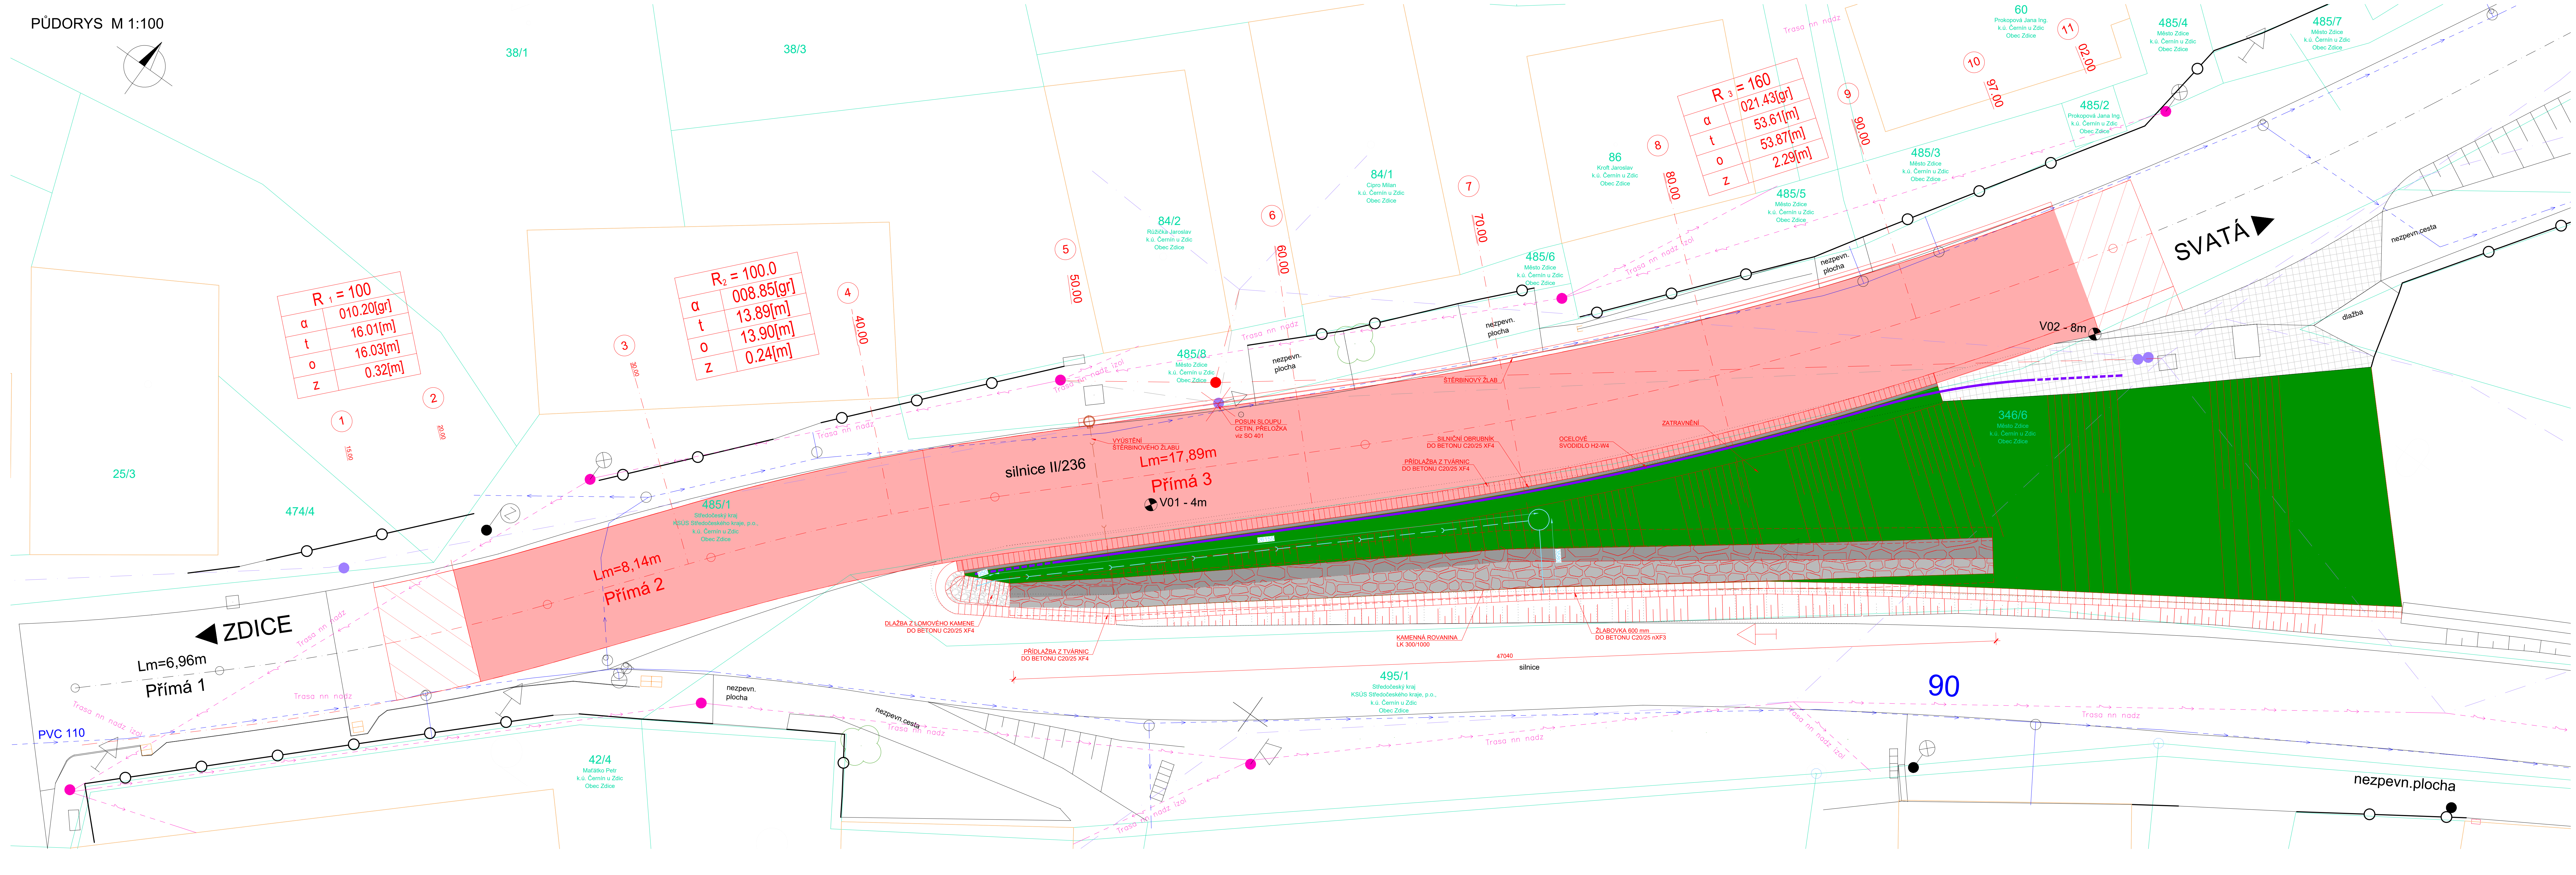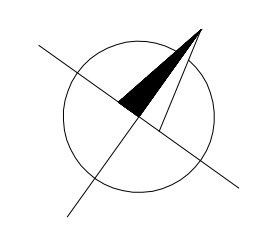

	NOVÁ KONSTRUKCE VOZOVKY S ASFALTOVÝM POVRCHEM
	NAVÁZÁNÍ VOZOVKY - ASFALTOVÉ SOUVRSTVÍ
	ZPEVNĚNÁ PLOCHA SJEZDU - DRČENÝ MATERIÁL
	NEZPEVNĚNÁ KRAJNICE - DRČENÝ MATERIÁL
	SVAH NÁŠYPY - ZELEŇ

IDENTIFIKAČNÍ ÚDAJE ÚZEMÍ

kraj: STŘEDOČESKÝ KRAJ
obec: ZDICE
katastrální území: ČERNÍN U ZDICE

- NADZEMNÍ VEDENÍ - CETIN, a. s.
- NADZEMNÍ VEDENÍ NN DO 1 kV - ČEZ Distribuce, a. s.
- VODOVOD - VAK Beroun, a. s.

M: 1 : 100



Datum	Denní záznamy stavby
25/03/24	Zápis zhotovitele:
Po	Dnes dne 25/03/24 proběhlo jednání
	Stavěniště viz. zvláštní zápis
26/03/24	Podlaží - Jasná / Polo Jasná +70V / +110V
ÚT	Prac. Doba - 700 / 1800
	Počet Pracovníků - 1x THP HOBST (KAJABA)
	3x Dělník HOBST
	2x Strojník HOBST
	Mechanizace -
	- Silniční Slezá
	- 2x Nákladní Automobil
	Provádění práce -
	- Frezování vozovky
	- Odvoz na skládku.
26/03/24	Zápis zhotovitele:
ÚT	Na základě víceletého jednání
	dne 25/03/24 s projektantem / Autorským
	Dozorem, TDS a Zastupcem Objednatelů
	ohledně nakresleného projektu, který
	nebyl zhotoven v žádavci Dokumentaci
	Budav práce přiváženy po dobu
	zastavení a odsovhlášení nového
	řešení PD - odvodnění propustek
	podél zdi. Tato změna budav
	nashledně řešená formou 2BV,
	která bude předložena objednateli
02/04/24	Zápis zhotovitele:
ÚT	Od Autorského Dozoru bylo zastaveno řešení
	PD odvodnění propustek podél stěny
	placem jsou obnoveny.







MARYŠKO Michal

Od: Václav Výmola [REDACTED]
Odesláno: úterý 3. září 2024 10:29
Komu: MARYŠKO Michal
Kopie: 'KAJABA Christián'
Předmět: RE: II/236 Černín, nestabilní svah

Dobrý den,

Po odfrézování asfaltového souvrství bylo v průběhu KD č. 1 dne 15.04.2024 rozhodnuto o obnovení vodovodních armatur. Původní provedení bylo skryté v původním asfaltovém souvrství, nebylo možné jej zachovat.

Vzhledem k tomu, že s obnovou armatur nebylo v rámci PD počítáno jedná se o vícepráci a zhotovitel ji bude nárokovat v rámci řešení ZBV.

S pozdravem

Ing. Václav Výmola
Technický dozor stavebníka



QM-4C, s.r.o., IČO: 096 86 380
Soukenné náměstí 669/2a, 46001 Liberec
www.qualitymanagement.cz



Vyjádření TDS k ZBV č.1 SO201 - Opěrná zeď

Stavba: „II/236 Černín. Nestabilní svah“

Během prací byl odhalen původní propustek, který byl v době přípravy PD zarostlý vegetací. Na základě zaměření bylo AD navrženo prodloužení propustku kanalizací za opěrnou zdí, doplnění zlomové šachty a přídlažby v místě zpětného vyústění do žlabu podél opěrně zdi.

Za základě odhaleného propustku a řešení AD byl vypracován tento ZBV č.1, který specifikuje navýšení prací spojených s provedením těchto úprav.

Všechny změny byly projednány během výstavby za účasti Investora, TDS a zhotovitele, odhaleného propustku a doplněného PD. ZBV obsahuje přípočtové položky, všechny položky jsou podloženy a nedochází k překročení limitu změny 30% v absolutní hodnotě původní hodnoty závazku. Celková změna dle směrnice R-SM-36 je 5,86 %.

Zapsal: Ing. Václav Výmola



Stavební firma Hobst a.s.

Vážený pan

Ing. Michal Maryško

Soběšínská 2702

190 16 Praha 9, CZ

BRNO, 28.06.2024

Vyřizuje: Jan Grepl

E:

T:

II/236 Černín, nestabilní svah, vyjádření AD k ZBVč.1 – SO201 Opěrná zeď

Během výkopových prací na SO 201 byla nalezena dešťová kanalizace pod komunikací II/2362. na základě zaměření nalezeného výtoku dešťové kanalizace bylo v rámci AD navrženo zatrubnění kanalizace za opěrnou zdí SO 201 v dl. cca 35m, odbočení v šachtě a prostup opěrnou zdí do povrchového odvodnění.

Na základě navrženého řešení byl předložen zhotovitelem dokument ZBV č.1, který specifikuje navýšení nákladů.

Autorský dozor s předloženým dokumentem souhlasí.

S pozdravem,


Ing. Jan Grepl

autorizovaný inženýr v oboru geotechnika

Sídlo společnosti:DIPONT s.r.o. | projektová a inženýrská činnost
Klíšská 1432|18, 400 01 Ústí nad Labem, CZ**Bankovní spojení:**

KB a.s. | číslo účtu: 43-4122780277/0100

Identifikace společnosti:

IČ: 28693094 | DIČ: CZ28693094

Registrace: OR KS v ÚNL, oddíl C, vložka 27153

Pracoviště Brno:Březinova 1608|42
616 00 Brno, CZ**www.dipont.cz**