



5899/24

SMLOUVA O POSKYTNUTÍ DOTACE

uzavřená na základě dohody smluvních stran nikoliv na úkor ochrany kterékoliv ze smluvních stran ve smyslu § 1746 odst. 2 zákona č. 89/2012 Sb., občanský zákoník, ve znění pozdějších předpisů (dále jen „občanský zákoník“)

ID 003336.0001

Čl. 1

Smluvní strany

Kraj Vysočina

se sídlem: Žitkova 1882/57, 586 01 Jihlava
IČO: 70890749
zastupuje: Mgr. Vítězslav Schrek, MBA, hejtmán kraje
k podpisu smlouvy pověřen: Ing. Pavel Hájek, člen rady kraje
(dále jen „Kraj“)
bankovní spojení: Komerční banka, a.s.
číslo účtu: 123-6403280227/0100

a

Stanice Pavlov, o.p.s.

se sídlem: Pavlov 54, 584 01 Ledeč nad Sázavou
IČO: 28771028
zastupuje: Ing. Zbyšek Karafiát, Ph.D., ředitel
(dále jen „Příjemce“)
bankovní spojení: Fio banka, a.s.
číslo účtu: 00000-2701083549/2010

Čl. 2

Účel smlouvy

Účelem této smlouvy je poskytnutí účelové veřejné finanční podpory z rozpočtu Kraje (dále jen „dotace“) na realizaci projektu zpracovaného dle projektové dokumentace pro provedení stavby „Modernizace a rozšíření záchranné stanice Pavlov“ zhotovené Ing. Jaroslavem Menouškem, Marie Majerové 1077, 584 01 Ledeč nad Sázavou, IČO: 444 54 805 (datum zpracování: červen 2023) a pořízení služebního automobilu, blíže specifikováno v žádosti o poskytnutí dotace, která tvoří nedílnou součást této smlouvy jako Příloha č. 1 (dále jen „projekt“).

Čl. 3

Závaznost návrhu

- 1) Doba platnosti tohoto návrhu smlouvy je omezena na 30 kalendářních dnů od prokazatelného doručení návrhu této smlouvy Příjemci.
- 2) Pokud tento návrh smlouvy nebude Příjemcem akceptován a podepsaný oprávněnou osobou doručen Kraji na adresu uvedenou v záhlaví této smlouvy v termínu podle Čl. 3 odst. 1) této smlouvy nebo v tomto termínu Příjemce nepožádá Kraj o prodloužení termínu, návrh smlouvy zaniká a nárok na dotaci nevznikne.

Čl. 4 Závazek Příjemce

- 1) Příjemce dotaci za podmínek stanovených v této smlouvě přijímá a zavazuje se, že bude projekt realizovat svým jménem, na svou vlastní odpovědnost, v souladu s právními předpisy a podmínkami této smlouvy.
- 2) Příjemce se zavazuje vrátit dotaci do 15 kalendářních dnů ode dne, kdy Kraji písemně sdělí, že u projektu, který byl zrealizován, nebude nadále plnit podmínky dané touto smlouvou (udržitelnost, archivace, povinnost umožnit kontrolu apod.) na účet uvedený v záhlaví této smlouvy.

Čl. 5 Dotace

- 1) Kraj poskytuje Příjemci na projekt dotaci ve výši max. 1 000 000 Kč (slovy: jeden milion korun českých).
- 2) Výše dotace uvedená v Čl. 5 odst. 1) této smlouvy je maximální.
- 3) Dotace je veřejnou finanční podporou ve smyslu zákona č. 320/2001 Sb., o finanční kontrole ve veřejné správě a o změně některých zákonů (zákon o finanční kontrole), ve znění pozdějších předpisů, a vztahují se na ni všechna ustanovení tohoto zákona.
- 4) Souběh dotace z dalších dotačních titulů Kraje na realizaci jednoho projektu není možný. Souběh dotace s dotacemi jiných poskytovatelů se nevylučuje. Výše poskytnutých dotací na projekt však v takovém případě nesmí přesáhnout 100 % celkových nákladů na projekt.
- 5) Dotace je poskytována jako podpora malého rozsahu (de minimis) ve smyslu Nařízení Komise (EU) č. 2023/2831 ze dne 13. 12. 2023 o použití článků 107 a 108 Smlouvy o fungování Evropské unie na podporu de minimis (Úř. věst. L, 2023/2831, 15. 12. 2023).

Čl. 6 Způsob poskytnutí dotace

Dotace bude poskytnuta jednorázově bankovním převodem na účet Příjemce, a to nejpozději do 30 kalendářních dnů od prokazatelného doručení smlouvy o dílo mezi Příjemcem a zhotovitelem stavby.

Čl. 7 Podmínky použití dotace

- 1) Příjemce je oprávněn čerpat dotaci k realizaci projektu a povinen projekt zrealizovat nejpozději do 31. 10. 2027. Uznatelné náklady na realizaci projektu mohou vznikat nejdříve dnem podpisu této smlouvy oprávněnými zástupci obou smluvních stran. Pouze v tomto období mohou vznikat uznatelné náklady na realizaci projektu.
- 2) Čerpáním dotace se pro účely této smlouvy rozumí úhrada celkových nákladů souvisejících s realizací projektu, které nejsou touto smlouvou označeny jako náklady neuznatelné. Celkové náklady projektu ve skutečné výši musí být vyúčtovány, uhrazeny

a promítnuty v účetnictví Příjemce nejpozději do dne uvedeného v Čl. 7 odst. 1) této smlouvy.

- 3) Neuznatelné náklady projektu jsou:
- a) platby daní a poplatků státnímu rozpočtu, daň z přidané hodnoty (s výjimkou uvedenou v Čl. 8 písm. d) této smlouvy), platby daní a poplatků krajům, obcím a státním fondům,
 - b) úhrada úvěrů a půjček,
 - c) penále, pokuty, náhrady škod a manka, náklady na právní spory,
 - d) náklady na zajištění publicity projektu,
 - e) běžné provozní náklady (např. telefonní služby, energie, poplatky za připojení k síti, bankovní poplatky),
 - f) mzdové náklady, platy a ostatní osobní výdaje vč. povinného pojistného placeného zaměstnavatelem.
- 4) Uznatelné náklady projektu jsou:
- a) pořízení dlouhodobého hmotného majetku.
- 5) V případě, že dojde k rozporu mezi Čl. 7 odst. 3) této smlouvy a Přílohou č. 1 této smlouvy, použijí se přednostně ustanovení Čl. 7 odst. 3) této smlouvy. Pokud dojde k vzájemnému rozporu mezi Čl. 7 odst. 3) a odst. 4) této smlouvy, případně nebudou některé náklady uvedeny v těchto ustanoveních, platí, že se jedná o náklady neuznatelné.
- 6) Vymezení neuznatelných a uznatelných nákladů dle Čl. 7 odst. 3) a odst. 4) této smlouvy vychází z definic jednotlivých položek druhového třídění rozpočtové skladby uvedených ve vyhlášce Ministerstva financí č. 412/2021 Sb., o rozpočtové skladbě.

Čl. 8

Základní povinnosti Příjemce

Příjemce se zavazuje:

- a) dotaci přijmout,
- b) realizovat projekt při dodržování této smlouvy a respektování zásad zdravého finančního řízení, zejména efektivnosti a hospodárnosti,
- c) vést účetnictví v souladu s obecně platnými předpisy, zejm. zákonem č. 563/1991 Sb., o účetnictví, ve znění pozdějších předpisů (dále jen „zákon o účetnictví“), a **zajistit řádné a oddělené sledování celkových nákladů na projekt a dotace** (např. analytickým účtem, účelovým znakem, střediskem, činností, ORGem apod.). Pokud Příjemce nevede účetnictví podle zákona o účetnictví, je povinen vést daňovou evidenci podle zákona č. 586/1992 Sb., o daních z příjmů, ve znění pozdějších předpisů, rozšířenou tak, aby příslušné doklady vztahující se k dotaci splňovaly náležitosti účetního dokladu ve smyslu § 11 zákona o účetnictví, aby předmětné doklady byly správné, úplné, průkazné, srozumitelné, vedené v písemné formě chronologicky a způsobem zaručujícím jejich trvalost a aby uskutečněné příjmy a výdaje byly v daňové evidenci sledovány odděleně **ve vztahu k projektu** (na dokladech musí být jednoznačně uvedeno, že se vážou k projektu). Příjemce odpovídá za řádné vedení a viditelné označení **prvotních účetních dokladů** prokazujících celkové náklady projektu (faktury, výdajové pokladní doklady, paragony, účtenky apod.) uvedením **„spolufinancováno z dotace Kraje Vysočina ID O03336.0001“**,
- d) zajistit, aby do celkových nákladů na projekt nebyly zahrnuty náklady na vlastní daně, (vyjma daní z mezd a odměn zaměstnanců, pokud jsou mzdové a ostatní osobní

- náklady touto smlouvou definovány jako uznatelné). Všechny náklady musí být kalkulovány bez daně z přidané hodnoty (dále jen „DPH“) v případě, kdy Příjemce je jejím plátcem. Výjimkou jsou pouze takové náklady, u nichž Příjemce nemůže uplatnit odpočet DPH na vstupu podle zákona č. 235/2004 Sb., o dani z přidané hodnoty, ve znění pozdějších předpisů. V takovém případě může Příjemce dotaci využít i na finanční krytí takové DPH, která je účtována jako náklad. (V případě aplikace režimu přenesení daňové povinnosti ve smyslu § 92e zákona č. 235/2004 Sb., o dani z přidané hodnoty, ve znění pozdějších předpisů, uhradit DPH nejpozději do data ukončení realizace projektu uvedeného v Čl. 7 odst. 1) této smlouvy). Úhradou DPH je v tomto případě myšlen převod na účet příslušného Finančního úřadu nebo na zvláštní bankovní účet Příjemce, zřízený speciálně pro účely daňových záloh,
- e) prokázat úhradu celkových nákladů projektu, a to buď výpisem ze svého bankovního účtu (možno i výpisem z elektronického bankovníctví) nebo svými pokladními doklady (faktury),
- f) doručit Kraji finanční vypořádání dotace (závěrečnou zprávu), a to nejpozději do 31. 1. 2028. Přílohou závěrečné zprávy dále musí být:
- stručný popis zrealizovaného projektu,
 - kopie kolaudačního souhlasu se stavbou,
 - fotodokumentace zrealizovaného projektu vč. povinné publicity,
 - kopie účetních dokladů o výši celkových nákladů projektu a jejich úhradě,
 - kopie záznamů prokazující zaúčtování a oddělené sledování celkových nákladů projektu dle Čl. 8 písm. c), např. výpis z účetního deníku, hlavní knihy, peněžního deníku apod.,
 - kopie záznamů prokazující zaúčtování a oddělené sledování dotace dle Čl. 8 písm. c), např. výpis z účetního deníku, hlavní knihy, peněžního deníku apod.,
 - kopie dalších smluv o dílo, kupních smluv apod. vč. rozpočtů (pokud bude rozpočet součástí dané smlouvy), které se vztahují k celkovým nákladům projektu,
- g) zajistit publicitu v souladu s Čl. 10 této smlouvy,
- h) zajistit udržitelnost projektu v souladu s Čl. 11 této smlouvy,
- i) že v případě pokud dojde, bez předchozího souhlasu Kraje, k jeho přeměně nebo zrušení s likvidací (§ 10a odst. 5 písm. k) zákona č. 250/2000 Sb., o rozpočtových pravidlech územních rozpočtů, ve znění pozdějších předpisů) přede dnem předložení závěrečné zprávy dle Čl. 8 bodu f) je povinen do 15 kalendářních dnů ode dne tohoto rozhodnutí vrátit celou částku dotace, a dále pak pokud nastane tato skutečnost až v průběhu udržitelnosti projektu stanovené dle Čl. 11 této smlouvy, pak opět vrátí do 15 dnů od tohoto rozhodnutí celou částku dotace,
- j) umožnit kontrolu v souladu s Čl. 9 této smlouvy,
- k) uchovat po dobu, kdy je Kraj oprávněn provádět kontrolu dle Čl. 9 odst. 2) této smlouvy, originály dokladů prokazující celkové náklady projektu (faktury, paragony, účtenky, výdajové pokladní doklady apod.), jejich úhradu a zaúčtování.

Čl. 9 Kontrola

- 1) Kraj je oprávněn provádět kontrolu plnění této smlouvy a finanční kontrolu ve smyslu zákona č. 320/2001 Sb., o finanční kontrole ve veřejné správě a o změně některých zákonů (zákon o finanční kontrole), ve znění pozdějších předpisů (dále jen „kontrola“).
- 2) Kraj je oprávněn provádět kontrolu v průběhu realizace projektu i po jeho dokončení, a to po dobu deseti let počítaných od 1. ledna roku následujícího po roce, v němž měla být splněna poslední z povinností stanovených Čl. 8 písm. a) – písm. i) této smlouvy.

- 3) Příjemce je povinen poskytnout součinnost při výkonu kontrolní činnosti dle Čl. 9 této smlouvy.

Čl. 10 Publicita

- 1) Příjemce je povinen v případě informování sdělovacích prostředků o projektu uvést fakt, že projekt byl podpořen Krajem.
- 2) Příjemce dotace je povinen prezentovat Kraj v následujícím rozsahu:
- v místě realizace projektu a v místě hlavního vstupu do areálu Příjemce – umístit „Sponzorský vzkaz Kraje Vysočina“ v grafickém provedení a dle manuálu, který je ke stažení na www.kr-vysocina.cz/publicita, prostor s umístěným sponzorským vzkazem, či konkrétní majetek podpořený v rámci projektu, musí být přístupný veřejnosti (např. u vstupu, u označení provozovny, ve vývěsce, u otevírací doby apod.). Alternativně je možné vylepit samolepku se „Sponzorským vzkazem Kraje Vysočina“, kterou obdrží Příjemce od kontaktní osoby uvedené v Čl. 13 odst. 3) této smlouvy. „Sponzorský vzkaz Kraje Vysočina“ musí být jednoznačně ztotožněn s realizovaným projektem (např. se uvede název realizovaného projektu),
 - služební automobil, jež je předmětem dotace, bude označen sponzorským vzkazem v grafickém provedení a dle manuálu, který je ke stažení na www.kr-vysocina.cz/publicita,
 - v případě slavnostního otevření/zprovoznění projektu umístit „Sponzorský vzkaz Kraje Vysočina“ na pozvánkách, plakátech, programech, vstupenkách apod., pokud jsou k této příležitosti vytvářeny,
 - verbálně prezentovat Kraj v médiích a na případných tiskových konferencích pořádaných u příležitosti projektu,
 - v případě, že je projekt prezentován na internetových stránkách Příjemce nebo stránkách souvisejících s konáním realizace projektu, umístí Příjemce „Sponzorský vzkaz Kraje Vysočina“ s aktivním odkazem na www.kr-vysocina.cz,
 - v případě, že je projekt prezentován na sociálních sítích umístí zde Příjemce informaci o dotační podpoře Kraje – například formou textu či sponzorského vzkazu Kraje Vysočina, který je ke stažení na www.kr-vysocina.cz/publicita nebo nasdílení image spotu z YouTube kanálu Kraje Vysočina.
- 3) Publicita dle Čl. 10 odst. 2) bude probíhat nejméně po dobu realizace projektu, a dále v době udržitelnosti stanovené v Čl. 11.
- 4) Příjemce je povinen předložit návrh způsobu použití a umístění „Sponzorského vzkazu – PODPOŘIL KRAJ VYSOČINA“, případně loga Kraje Vysočina ke schválení Kraji, případně upravit návrh podle námitek Kraje a předložit ho Kraji ke konečnému schválení (kontaktní osobě dle Čl. 13 odst. 3) této smlouvy).
- 5) „Logotyp Kraje Vysočina“ je ochrannou známkou, která požívá ochrany podle zákona č. 441/2003 Sb., o ochranných známkách a o změně zákona č. 6/2002 Sb. o soudech, soudcích, přísedících a státní správě soudů a o změně některých dalších zákonů (zákon o soudech a soudcích), ve znění pozdějších předpisů, (zákon o ochranných známkách), ve znění pozdějších předpisů. Příjemce je tímto oprávněn logo Kraje v souladu s touto smlouvou použít.

Čl. 11

Udržitelnost projektu

Příjemce je povinen nakládat po dobu 5 let ode dne nabytí platnosti této smlouvy s veškerým majetkem podpořeným v rámci projektu dle této smlouvy v souladu se zaměřením projektu a s péčí řádného hospodáře. Příjemce nesmí majetek podpořený z poskytnuté dotace či jeho část podpořenou z dotace po dobu 5 let od nabytí platnosti této smlouvy prodat, pronajmout, zastavit či darovat bez vědomí a předchozího písemného souhlasu Kraje.

Čl. 12

Důsledky porušení povinností Příjemce

- 1) V případě, že se Příjemce dopustí porušení rozpočtové kázně ve smyslu zákona č. 250/2000 Sb., o rozpočtových pravidlech územních rozpočtů, ve znění pozdějších předpisů, bude postupováno dle ustanovení tohoto zákona.
- 2) V případě že dotace ještě nebyla vyplacena, smlouva bez dalšího zaniká, a to ke dni rozhodnutí Příjemce o přeměně nebo zrušení s likvidací, pokud nebylo mezi smluvními stranami dodatkem této smlouvy dohodnuto jinak.


Čl. 13

Závěrečná ujednání

- 1) Tato smlouva nabývá platnosti dnem podpisu oprávněnými zástupci obou smluvních stran a účinnosti dnem uveřejnění v informačním systému veřejné správy – Registru smluv.
- 2) Smluvní strany se dohodly, že zákonnou povinnost dle § 5 odst. 2 zákona č. 340/2015 Sb., o zvláštních podmínkách účinnosti některých smluv, uveřejňování těchto smluv a o registru smluv (zákon o registru smluv), ve znění pozdějších předpisů, splní Kraj.
- 3) Kontaktní osobou Kraje oprávněnou a povinnou poskytovat Příjemci veškerou nezbytnou součinnost dle této smlouvy je Ing. Denisa Švengrová, tel.: 564 602 516, e-mail: Svengrova.D@kr-vysocina.cz.
- 4) Jakékoli změny této smlouvy lze provádět pouze formou písemných postupně číslovaných dodatků na základě dohody obou smluvních stran s výjimkou změny Čl. 1 a Čl. 13 odst. 3) této smlouvy. Změnu identifikačních údajů Příjemce uvedených v Čl. 1 této smlouvy je oprávněn provést Příjemce jednostranně s tím, že tuto změnu je povinen oznámit Kraji. Změnu Čl. 13 odst. 3) této smlouvy je oprávněn provést Kraj jednostranně s tím, že tuto změnu je povinen oznámit Příjemci. Změny v realizaci projektu, které zásadním způsobem mění jeho zaměření, není možné povolit.
- 5) Vztahy touto smlouvou neupravené se řídí příslušnými ustanoveními občanského zákoníku.
- 6) O poskytnutí dotace dle této smlouvy rozhodla Rada Kraje Vysočina dne 8. 10. 2024 usnesením č. 1769/31/2024/RK.

- 7) Vzhledem k veřejnoprávnímu charakteru Kraje Příjemce výslovně prohlašuje, že je s touto skutečností obeznámen a souhlasí se zveřejněním celého textu smlouvy včetně podpisů. Smluvní strany se zavazují, že obchodní a technické informace, které jim byly svěřeny druhou stranou mimo text této smlouvy, nezpřístupní třetím osobám bez písemného souhlasu druhé strany a nepoužijí tyto informace k jiným účelům, než je plnění podmínek této smlouvy.
- 8) Tato smlouva je sepsána ve dvou vyhotoveních, z nichž jedno je určeno pro Kraj a druhé pro Příjemce. Každá ze smluvních stran obdrží po jednom vyhotovení smlouvy.
- 9) Smluvní strany prohlašují, že tato smlouva byla sepsána na základě pravdivých údajů, podle jejich svobodné a vážné vůle, a na důkaz toho připojují své podpisy.
- 10) Nedílnou součástí této smlouvy je:
Příloha č. 1 – Žádost o poskytnutí dotace


V Pavlově dne 8. 10. 2024

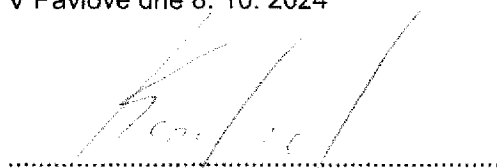

Ing. Zbyšek Karafiát, Ph.D.
ředitel Stanice Pavlov, o.p.s.

STANICE PAVLOV o.p.s.
584 01 PAVLOV 54
IČ: 28771028

V Jihlavě dne 8.10.2024

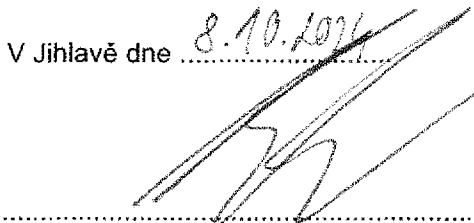

Ing. Pavel Hájek
člen rady kraje


Kraj Vysočina
Žákov 1542/57, 586 01 Jihlava

40

Stanice Pavlov, o.p.s.

Pavlov 54, 584 01 Ledeč nad Sázavou, IČ: 287 71 028

Kraj Vysočina
Žižkova 1882/57
586 01 Jihlava
IČO: 70890749

V Pavlově dne 25. 09. 2024

Žádost o poskytnutí finanční dotace na dofinancování projektu:

Modernizace a rozšíření záchranné stanice Pavlov a pořízení služebního automobilu

Žadatel: Stanice Pavlov, o.p.s.

Název projektu: Modernizace a rozšíření záchranné Stanice Pavlov

Oblast: Ochrana životního prostředí

Místo realizace projektu: Kraj Vysočina

Požadovaná částka: 1 000 0000 Kč

Typ dotace: Investiční

Doba, v níž bude dosaženo účelu: 31. 10. 2027

Celkové náklady: 24 077 039,51 Kč

Celkové způsobilé výdaje: 23 007 351,90 Kč

Výše vlastního spolufinancování: 4 601 470,38 Kč

Právní forma žadatele: Obecně prospěšná společnost

Sídlo žadatele: Pavlov 54, 584 01 Ledeč nad Sázavou

Statutární zástupce: Ing. Zbyšek Karafiát, Ph.D.

tel.: 734309798

IČ: 28771028

Bankovní účet: 00000-2701083549/2010

e-mail: reditel@stanicepavlov.cz

webová stránka: www.stanicepavlov.cz

Seznam příloh:

Příloha č. 1 – Modernizace a rozšíření záchranné Stanice Pavlov

Příloha č. 2 – Projektová dokumentace pro provedení stavby (textová a výkresová část)

Příloha č. 3 – Čestné prohlášení žadatele o podporu v režimu de minimis

Příloha č. 4 – Identifikace osob jednajících jménem žadatele

Příloha č. 5 – Údaje o skutečném majiteli právnické osoby

Příloha č. 6 – Identifikace osob, v nichž má žadatel přímý podíl a výše tohoto podílu

Vážené zastupitelky,

vážení zastupitelé,

rád bych Vás touto cestou požádal o projednání a následné poskytnutí finanční dotace ve výši 1.000.000 Kč, na dofinancování projektu: Modernizace a rozšíření záchrané stanice Pavlov o.p.s. a pořízení služebního automobilu.

Stanice Pavlov funguje v Kraji Vysočina již 35. rokem, každoročně se nám zvyšují stavy přijímaných zvířat. V současné době jsme již za hranou naší prostorové kapacity, příjem živočichů za rok 2023 činil 1291 živočichů. Voliéry, které k rehabilitaci nejvíce využíváme, jsou z počátku devadesátých let, nesplňují požadavky na bezpečný provoz. Chybí nám také karanténní místnost pro nově přichozí mláďata, dochází tak k přenosu nemocí na již stabilizované pacienty, to může vést k následným hromadným úhynům. Máme nedostatečný počet rehabilitačních voliér, zvířata musíme držet delší dobu v boxech, než se uvolní rehabilitační voliéry. Připravený projekt řeší všechny naše neduhy a pomůže nám zvýšit kapacitu příjmu živočichů až na 6000 živočichů za rok.

Detailní informace získáte v Příloze k žádosti, v případě potřeby jsem pro zodpovězení otázek k dispozici osobně nebo na kontaktech stanice, které naleznete na www.stanicepavlov.cz.

Velmi si vážíme Vaší podpory, bez které by Stanice Pavlov rozhodně nemohla fungovat v takovém rozsahu jako doposud.



S díky a pozdravem

Ing. Zbyšek Karafiát Ph.D., ředitel o.p.s.

Modernizace a rozšíření záchranné Stanice Pavlov

Lokalizace Stanice Pavlov

Stanice se nachází v Kraji Vysočina mezi městy Světlá nad Sázavou a Ledec nad Sázavou, dalším městem je Havlíčkův Brod vzdálen 25 km. Od krajského města Jihlavy je stanice vzdálena 50 km, dojezdová vzdálenost činí jednu hodinu.

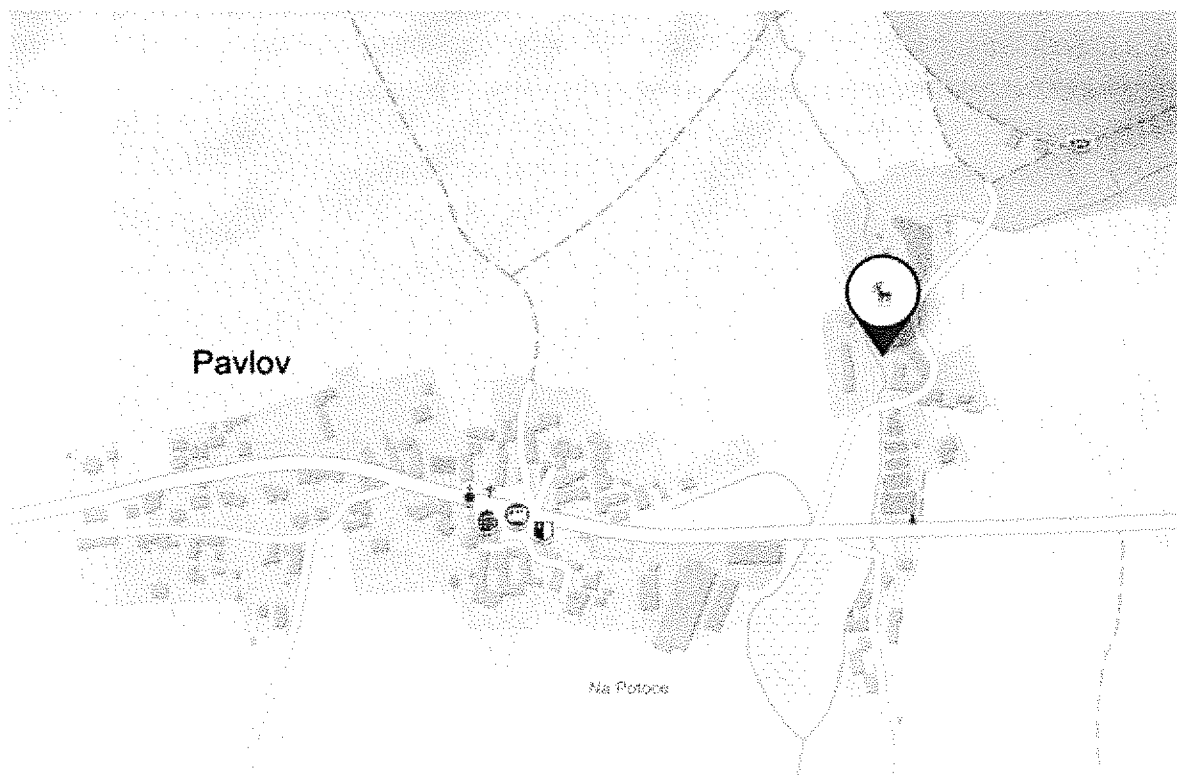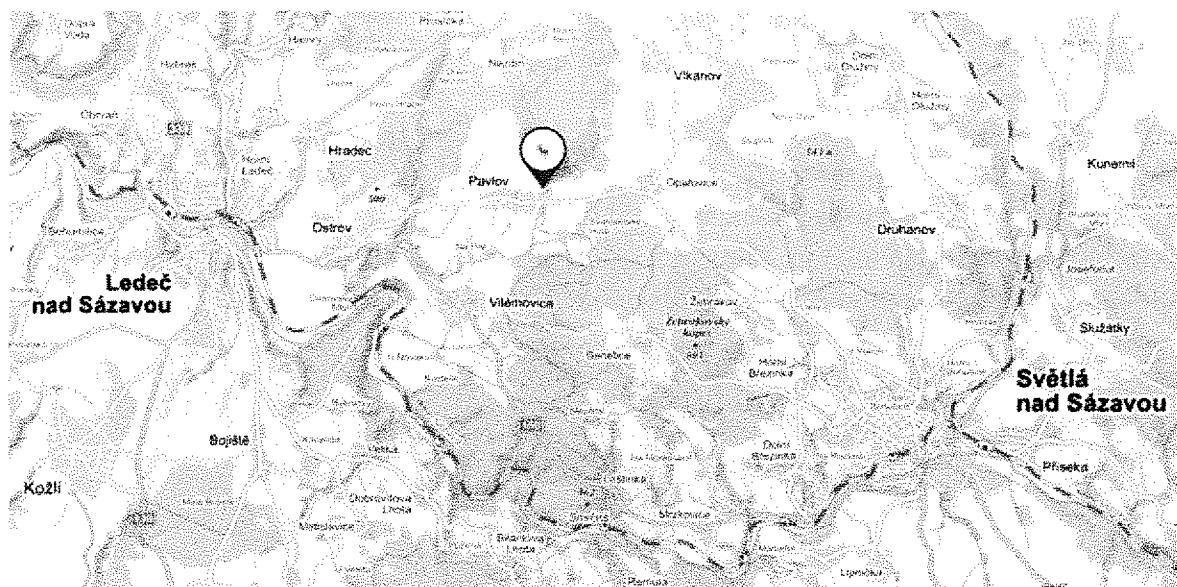

obr.: lokalizace Stanice Pavlov

Historie areálu

Jedná se o původní mlýn, který dále sloužil jako brusírna skla a následně byl objekt využíván pro chov hospodářských zvířat a od roku 1989 se využívá k ochraně přírody (výzkum vydry říční, záchranné programy živočichů). Od roku 2009 zde funguje nezisková organizace zaměřená na záchranu volně žijících živočichů, ekologickou výchovu s účastí na záchranných chovech puštíka bělavého a norka evropského.

Popis současného stavu

Majitelem všech nemovitostí v areálu je Stanice Pavlov o.p.s., výjimku tvoří pouze objekt pozorovatelny (na pozemku parc. č. st. 107 v k. ú. Pavlov u Ledče nad Sázavou), která je aktuálně v majetku České republiky (ÚZSVM).

Areál se skládá ze souboru provozních budov, které tvoří zázemí pro zaměstnance, dále expozičního areálu, kam smí veřejnost, ten je tvořen voliérami a výběhy pro živočichy v trvalé péči. Západní strana areálu je tvořena rehabilitačními voliérami, voliérami pro chov norka evropského a rozlétávací voliérrou. Ke stanici náleží ještě objekt vily č. p. 54, kde je ekocentrum, přilehlá zahrada a soustava voliér sloužící jako odchovna sýčka obecného.




obr.: mapa pozemků Stanice Pavlov, o.p.s.

Příjem živočichů do stanice se neustále zvyšuje a stanici začínají docházet kapacity pro umístění, léčbu a rehabilitaci zvířat.


Celkem bylo v roce 2023 do stanice přijato 1291 živočichů, jedná se o 21 % nárůst oproti příjmu v roce 2022 (1064 živočichů). Příjem živočichů do naší péče se až na výjimky každý rok zvyšuje.

POČTY PŘIJATÝCH ŽIVOČICHŮ V UPLYNULÝCH LETECH:

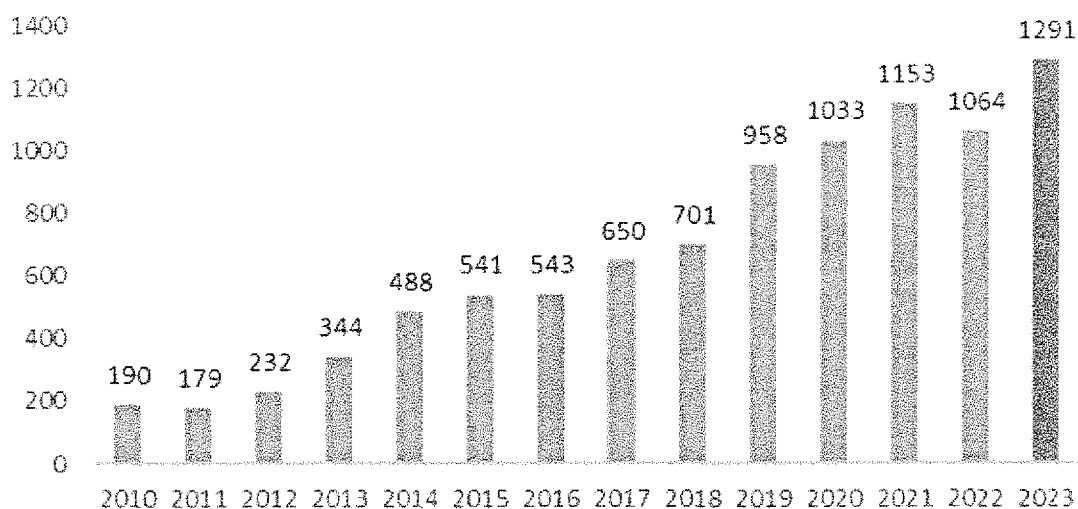

Graf. č.1


Mezi nejčastější příjmy stanice patří ptáci, jejichž podíl činí 75 % z celkového počtu přijímaných živočichů (Graf č. 2).

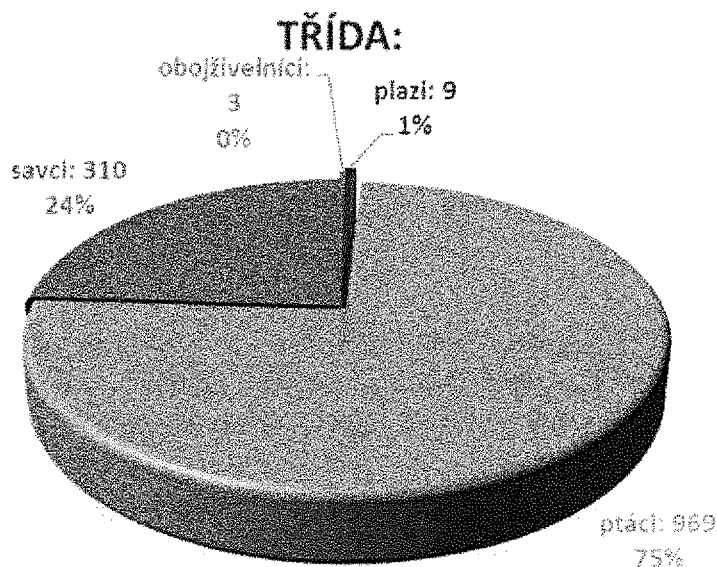

Graf. č.2

V roce 2023 jsme přijali kriticky ohroženého netopýra černého a orla mořského, či silně ohroženého dudka chocholatého, kulíška nejmenšího, bobra evropského a netopýra hvízdavého.

STUPEŇ OHROŽENÍ:

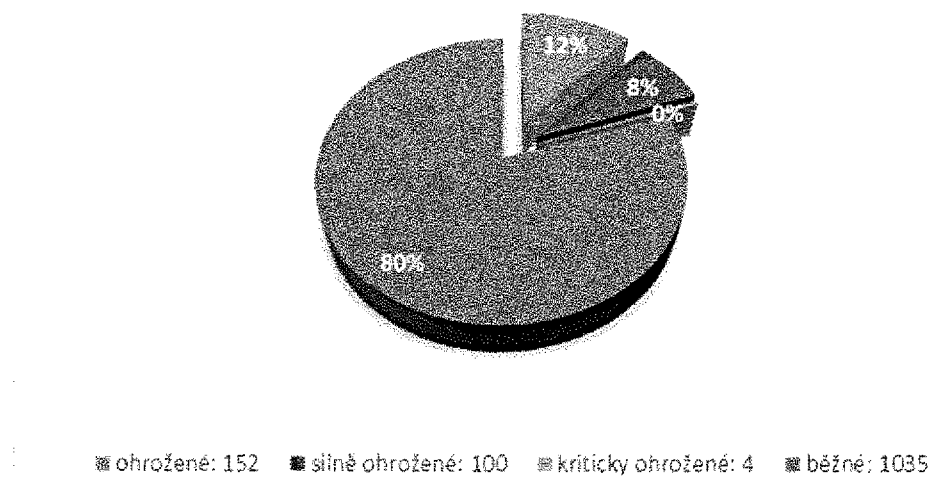

Graf. č.3

Největší podíl ze všech přijatých živočichů patří mlád'atům s celkovým příjmem 570 jedinců. Jedná se o 44,2 % všech příjmů do stanice. Další významný podíl příjmů tvoří zranění dopravou 106 příjmů tj. 8,2 % z celkového příjmu. Za celý rok 2023 jsme řešili 5 případů otravy, 2x otrava řepkou u sudokopytníků, otrava jedem na slimáky u ježka západního, otrava olovem u labutě velké a 15 jedinců kachny divoké otrávených botulotoxinem.

Tabulka č.1

Druh poranění	počet	%
mlád'ata	414	32,1%
zničené hnízdo (mlád'ata)	156	12,1%
zranění dopravou	106	8,2%
poškození jiným živočichem	90	7,0%
fraktury končetin	52	4,0%

po nárazu na překážku	82	6,4%
proniknutí do budovy	39	3,0%
vysílení, vyhladovění	100	7,7%
popálení el. proudem	34	2,6%
probuzený hibernant	31	2,4%
otrava	19	1,5%
ostatní	168	13,0%
Celkem	1291	100%

Současné voliéry vychází z takzvaných komor pro chov dravých ptáků. Bohužel nejsou zde pořádné základy a tak se pravidelně podhrabávají kuny a lišky. Ve voliérách není zavedena voda ani elektřina, jen s obtížemi se zde dá pracovat s tlakovou myčkou. Obslužná ulička je velmi úzká, všechno se tak musí dovnitř nosit v rukou. Kvůli havarijnímu stavu nelze ze střechy současných voliér čistit spadané listí a suché větve ze stromů, stav střešní konstrukce se tak rychle zhoršuje. V současné době jsou voliéry ve špatném stavu a lze zde umisťovat pouze zvířata ve velikosti káněte lesního a výra velkého. Pro jakoukoliv jinou rehabilitaci jsou nepoužitelné. V současné době provizorně využíváme jako rehabilitační voliéry jednu voliéru u norka evropského a jednu voliéru ve venkovní karanténě. Tyto voliéry k danému účelu nejsou zrovna vhodné a jejich kapacita je pro nás nedostačující.

Aktuálně nás nejvíce trápí, že jsme na horní hranici kapacity příjmu živočichů do stanice. Chybí nám větší karanténní boxy v zázemí, to je problém zejména v zimním období. Nemáme tak například kam umístit mláďata vyder, která k nám přichází v zimních měsících či větší ptáky po operaci. V jarním a letním období se koncentrují všechny přijatá mláďata do jedné místnosti. Zde můžou přijít do kontaktu s již chovanými trvalými handicapy z expozice. Chybí nám karanténní místnost pro nově přichozí mláďata, dochází tak k přenosu nemocí na již stabilizované pacienty, to může vést k následným hromadným úhynům. Máme nedostatečný počet rehabilitačních voliér, zvířata musíme držet delší dobu v boxech, než se uvolní rehabilitační voliéry.

Připravený projekt řeší všechny naše neduhy a pomůže nám zvýšit kapacitu příjmu živočichů až na 6000 živočichů za rok.

V rámci řešeného projektu dojde i k pořízení služebního automobilu. Jedná se o automobil typu N1, který bude sloužit ke svozu živočichů do stanice.

Naše vize je rozdělit současný areál na tři části:

- a) Záchranou stanicí – řeší aktuální projekt
- b) Expozici s ekocentrem
- c) Technické zázemí
- a) Záchranou stanicí řeší předkládaný projekt, který se dělí na dvě části: soustava voliér a léčebné zázemí.

Soustava rehabilitačních voliér: jedná se o soustavu 16 rehabilitačních voliér, tyto voliéry jsou rozměrově rozdílné kdy největší voliéra má rozlohu 70 m². Naše představa je, že velké voliéry budou sloužit k doléčení a přípravě mláďat k návratu do přírody u druhů: káně lesní, poštolka obecná, výr velký, pušтік obecný, kalous ušatý, jestřáb lesní, luňák červený. Menší voliéry budou využívány jako voliéry pro pěvce: krkavcovití, drozdovití, měkkozobý, šplhavci. Největší voliéra navazuje na vnitřní zázemí, tato voliéra by měla sloužit například pro odchov mláďat lišek, jezevců a vyder, či spárkaté zvěře před jejich umístěním do venkovního výběhu. Tato voliéra by měla být koncipována tak, že dokážeme krátkodobě přijmout šelmy do velikosti vlka. Základy zde budou hluboké 150 cm, sousední voliéra bude oddělitelná pomocí tzv. šubru. Ta se bude využívat při krmení a čištění, aby zde nedocházelo ke kontaktu s člověkem. Do všech voliér je zavedena užitková voda, budou zde koupací nádoby a voda se bude průběžně měnit za čistou.

Léčebné zařízení: navazuje na rehabilitační voliéry a je s nimi propojeno. Přízemí slouží pro příjem zraněných živočichů, kteří nejprve putují do provozní místnosti, kde dochází k prvotnímu ošetření, následně přechází do karantény. Budova je vybavena vlastním skladem krmiv, odchytových pomůcek a přípravnou krmení. Místnost pod označením 110 přímo navazuje na největší voliéru a slouží k odchovu mláďat savců. V přízemí je také WC a technická místnost. Celá budova je temperována tepelným čerpadlem.

Druhé patro slouží jako zázemí pro odchov mláďat, je zde karanténa pro mláďata, inkubátorová místnost, následně dvě místnosti pro odchov již větších mláďat. Je zde také přípravná krmiv pro mláďata a vypouštěcí místnost sloužící k vypouštění odchovaných jedinců. Ta je orientovaná na jih a navazuje na zelenou střechu rehabilitačních voliér. V patře se také nachází kancelář pracovníka, který má na starost příjem živočichů a následnou péči o ně.

Ing. Jaroslav Menoušek
autorizovaný inženýr
pro pozemní stavby
Marie Majerové 1077
584 01 LEDEČ NAD SÁZAVOU

Stavebník: Stanice Pavlov, o.p.s.

Stavba: Modernizace a rozšíření záchranné stanice Pavlov

Místo: Pavlov

A.
Průvodní zpráva
(pro provedení stavby)

Stavební objekt:

Část: Stavební

Počet výtisků: 3 **Číslo výtisku:**

Datum zpracování: červen 2023

Podpis:

Ing. Jaroslav Menoušek Marie Majerové 1077 Ledeč nad Sázavou	Průvodní zpráva	Strana:	2/8
--	-----------------	---------	-----

Obsah:

Průvodní zpráva	3
A. 1 Identifikační údaje.....	3
A.1.1 Údaje o stavbě.....	3
A.1.2 Údaje o žadateli	3
A.1.2 Údaje o zpracovateli společné dokumentace.....	3
2. Seznam vstupních podkladů	3
3. Údaje o území.....	3
4. Údaje o stavbě	5

Ing. Jaroslav Menoušek Marie Majerové 1077 Ledeč nad Sázavou	Průvodní zpráva	Strana:	3/8
--	-----------------	---------	-----

Průvodní zpráva

A. 1 Identifikační údaje

A.1.1 Údaje o stavbě

- a) Název stavby: Modernizace a rozšíření záchranné stanice Pavlov
- b) Místo stavby: Pavlov
- c) Předmět dokumentace: DSP – dokumentace pro společné povolení

A.1.2 Údaje o žadateli

- a) Jméno: Stanice Pavlov, o.p.s.
- b) Sídlo: Pavlov 54, 58401 Pavlov
- c) IČO: 287 71 028

A.1.2 Údaje o zpracovateli společné dokumentace

- a) Jméno: Ing. Jaroslav Menoušek
- b) IČ: 444 54 805
- c) Autorizace: Autorizovaný inženýr pro pozemní stavby
ČKAIT 0700101
- d) Sídlo: Marie Majerové 1077, 584 01 Ledeč nad Sázavou

2. Seznam vstupních podkladů

Pro vlastní zpracování této projektové dokumentace byly použity tyto doklady:

- a) Snímek katastrální mapy v měřítku 1:1000
- b) Platný ÚP obce Pavlov
- d) LPIS obce Pavlov
- e) Stávající stav voliéř
- f) Podklady zpracované stavebníkem
- g) Dokumentace pro stavební povolení stavby

3. Údaje o území

a) Rozsah řešeného území

Ve výkresové části této projektové dokumentace je vyznačeno území, které bude dotčeno stavbou „Modernizace a rozšíření záchranné stanice Pavlov“. Z toho je jasné, že se jedná o zastavitelnou plochu souboru parcel a staveb, které jsou určeny pro zástavbu objekty občanského vybavení – záchranná stanice živočichů, a to ve smyslu skutečné existence jednotlivých stávajících stavebních objektů v území.

Výstavba bude probíhat na parcelách p.č. st.109 – zastavěná plocha a nádvoří a p.č. 399/1 – ostatní plocha (ostatní zeleň). Parcely jsou v obci Pavlov a k.ú. Pavlov u Ledče nad Sázavou. Bude se jednat o celkovou demolici části stávajících, již nevyhovujících voliéř, které jsou

Ing. Jaroslav Menoušek Marie Majerové 1077 Ledeč nad Sázavou	Průvodní zpráva	Strana:	4/8
--	-----------------	---------	-----

součástí komplexu voliér pro handicapovaná zvířata, především ptactvo. Vzhledem k tomu, že stavebník je vlastníkem těchto parcel, nemusí získat písemný souhlas jiného vlastníka se stavbou na jeho parcelách dle této projektové dokumentace. Výše uvedené parcely jsou vedeny v katastru nemovitostí tak, jak je popsáno výše. Vzhledem k tomu, že se jedná o výstavbu v uzavřeném areálu společnosti stavebníka a o nezemědělské parcely, je jasné, že se nemusí žádat o souhlas s trvalým odnětí zemědělské půdy ze ZPF, a tedy nemusí být ani trvalé odnětí předem provedeno.

1. Nejprve bude provedeno mobilní dočasné oplocení. Toto dočasné oplocení bude sloužit jako ochrana před vstupem nepovolaných osob do prostoru prováděných stavebních prací z důvodu ochrany zdraví a majetku.
2. Dále budou provedeny demoliční práce na stávajícím stavebním objektu bývalých voliér a vedle sousedícím zděným objektem technické místnosti. Před tím bude provedeno odpojení od stávajících energetických a inženýrských sítí, kterými je elektrická energie, pitná a užitková voda a kanalizace. Jedná se o rozvody uvnitř uzavřeného areálu společnosti stavebníka. Vzhledem k tomu, že střešní krytina obsahuje azbest je nutné při demoličních pracích se vyvarovat takových činností, které by vedly k možnému uvolnění nebezpečných azbestových vláken do ovzduší.
3. Vybourané materiály budou separovány dle druhu, silikátové drceny a po provedených zkouškách uloženy do násypů budoucí stavby. Dřevo, které stavebník nevyužije pro svou potřebu bude nabídnuto na prodej jako palivové dříví.

Pro výstavbu nebude použito jiných parcel ani veřejného prostranství.

Parcelní čísla sousedních pozemků jsou uvedena na snímku katastrální mapy a na výkrese situace.

b) Dosavadní využití a zastavěnost území

Výše uvedená budoucí stavba „Modernizace a rozšíření záchranné stanice Pavlov“ na parcelách p.č. st.109 a p.č. 339/1 se stane po dokončení součástí souboru staveb a parcel nemovitosti, která je ve vlastnictví stavebníka. Budoucí stavba bude plnit vlastně stejnou funkci, jako odstraněné stávající voliéry, tedy umístění dočasně handicapovaných zvířat, jejich zlepšení zdravotního stavu a před opětovným vypuštěním do volné přírody. Součástí stavby bude také vybudování provozního objektu vedle budoucích nových voliér, která bude zázemím pro nové a stávající voliéry.

Dotčené území je zastavěno právě z větší části objekty pro péči o poraněné, či jinak handicapované živočichy.

c) Údaje o ochraně území podle jiných právních předpisů

Toto dotčené území, ve kterém se uvažuje zřídit předmětnou stavbu na přestavbu voliér se nenachází v památkové rezervaci, v památkové zóně, ve zvláště chráněném či záplavovém území.

d) Údaje o odtokových poměrech

Vzhledem k tomu, že budoucí stavba nových voliér a nového provozního objektu bude postavena na parcelách v majetku stavebníka, budou dešťové vody s nových střech odváděny do osmi nových vsakovacích objektů, které budou umístěny vždy u dešťového svodu na p.č. st.109 a p.č. 399/1 na východní a západní straně budoucích stavebních objektů voliér a provozního objektu. Vsakovací objem každého z nich bude činit 1,5 m³ a bude vyplněn práným štěrkopískem frakce 20-32 mm.

Ing. Jaroslav Menoušek Marie Majerové 1077 Ledeč nad Sázavou	Průvodní zpráva	Strana:	5/8
--	-----------------	---------	-----

e) Údaje o souladu s územně plánovací dokumentací, s cíly a úkoly územního plánování

Ve schváleném ÚP obce Pavlov je tato plocha uvedena jako zastavitelná takovýmto typem staveb. Má se jednat o plochy občanského vybavení – záchranná stanice živočichů. Z tohoto důvodu se jedná o soulad s územně plánovací dokumentací.

f) Údaje o dodržení obecných požadavků na využití území

Uvažovanou stavbou nebudou měněny požadavky na využití území dané schváleným ÚP pro obec Pavlov.

g) Údaje o splnění požadavků dotčených orgánů

Vzhledem k tomu, že stavba bude realizována v souladu s platným územním plánem, bude se jednat o tradiční typ stavby a projektová dokumentace pro společné povolení byla projednána se všemi dotčenými orgány a vydáno stavební povolení, je zcela zřejmé, že předcházející stupeň PD splňuje všechny požadavky těchto orgánů.

Tato dokumentace je provedena ve stupni pro provedení stavby.

h) Seznam výjimek a úlevových řešení

Tato budoucí stavba nepotřebuje pro svou realizaci žádných výjimek ani úlevových řešení s ohledem na platné dotčené a související předpisy.

i) Seznam souvisejících a podmiňujících investic

Budoucí stavba ke své realizaci není podmíněna žádnou související či podmiňující investicí. Před zahájením nové výstavby budou provedeny bourací práce na základě demoličního výměru.

j) Seznam pozemků a staveb dotčených umístěním a prováděním stavby

Jak je zřejmé z výkresové části této projektové dokumentace bude stavba „Modernizace a rozšíření záchranné stanice Pavlov“ postavena na části parcely číslo p.č. st.109 a části parcely p.č. 399/1 obě v k.ú Pavlov u Ledče nad Sázavou. Součástí stavby bude také úprava zbylých ploch po výstavbě tak, že vznikne plocha se zpevněnými plochami a zelení na nezemědělské půdě – ostatní zeleň.

4. Údaje o stavbě

a) Změny a odchylky od předchozího stupně PD

Podstatnou změnou oproti projektové dokumentaci pro společné povolení, tedy pro územní a stavební řízení této stavby je, že byla změněna materiálová skladba zpevněných ploch v okolí celé stavby. Původní betonová zámková dlažba bude nahrazena konstrukcí zpevněných ploch z plastových zatravnovacích tvárnic.

b) Charakter stavby

Budoucí dva hlavní stavební objekty voliér a provozního objektu, které rozšíří a nahradí část stávajících a vybuduje zázemí, které jsou předmětem této projektové dokumentace, se nacházejí na východním okraji obce Pavlov a stanou se součástí staveb a parcel uzavřeného areálu společnosti ve vlastnictví stavebníka. U stavebního objektu SO 01 - Voliéry se bude jednat se o přízemní objekt bez podsklepení a bez využitého podkroví. SO 02 – Provozní objekt bude o dvou podlažích nadzemních, bez podlaží podzemního a nevyužitého podkroví. Tyto stavební objekty budou po dokončení ve vlastnictví stavebníka.

Ing. Jaroslav Menoušek Marie Majerové 1077 Ledeč nad Sázavou	Průvodní zpráva	Strana:	6/8
--	-----------------	---------	-----

Budoucí stavba bude mít několik stavebních objektů, inženýrských objektů a žádný provozní soubor tak, jak je uvedeno níže.

A. Stavební soubory SO:

SO 01 – Voliéry, SO 02 – Provozní objekt, SO 03 – TPS – Vytápění, SO 04 – TPS – Vzduchotechnika, SO 05 – TPS – Pitná, teplá, užitková voda a kanalizace, SO 06 – neobsazeno, SO 07 – TPS – Silnoproud, SO 08 – TPS – Bleskosvod, SO 09 – TPS – Slaboproud

B. Inženýrské objekty IO:

IO 01 – Zpevněné plochy a komunikace, IO 02 – Trvalé oplocení

Stavební práce budou tradičních konstrukcí. Konstrukční řešení je zřejmé z dokumentace jednotlivých SO a IO.

Umístění stavby je uvedeno na výkresu situace, který je součástí této projektové dokumentace.

Provoz dokončené stavby bude odpovídat běžným standardům při provozu takto užívaných stavebních objektů.

c) Účel užívání

Jak je již dáno názvem stavby, bude se jednat o dva hlavní stavební objekty a to SO 01 – Voliéry a SO 02 – Provozní objekt. Oba objekty budou sloužit pro umístění dočasně handicapovaných živočichů před možným opětovným navrácením do volné přírody. Nebude se jednat o veřejně přístupnou část celého uzavřeného areálu záchranné stanice.

Stavba nebude zasahovat do provozu jiných subjektů.

a) Trvalá nebo dočasná stavba

Jedná se o stavbu trvalou.

b) Údaje o ochraně stavby podle jiných právních předpisů

Výše popsané dva hlavní stavební objekty, které budou postaveny dle této projektové dokumentace po předchozí demolici stávajících, již nevyhovujících voliér, nejsou a nemusí být nikterak chráněny podle jiných právních předpisů.

Tato stavba, „Modernizace a rozšíření záchranné stanice Pavlov“, která se uvažuje dle této projektové dokumentace realizovat, se nenachází v památkové rezervaci, v památkové zóně, ve zvláště chráněném či záplavovém území. Okolní stavby nejsou kulturní ani jinou památkou, a proto není třeba přijímat či provádět zvláštní kroky k její ochraně.

c) Údaje o dodržení technických požadavků na stavby a technických požadavků na ZTP

Stavba svým řešením splňuje obecné technické požadavky na stavby. Vzhledem k tomu, že se nejedná o veřejně přístupnou stavbu, není třeba ze zákona řešit přístup a pohyb po ní osobami se změněnou schopností pohybu a orientace. Tuto oblast dle dohody se stavebníkem tato dokumentace samostatně neřeší, ale svým stavebně konstrukčním řešením ji splňuje.

Osvětlení bude jednak přirozené a jednak umělé. Pokud se týká přirozeného osvětlení a také větrání, to budou zajišťovat otevíravá okna. Umělé osvětlení bude zajišťováno žárovkovými, zářivkovými nebo LED svítidly dle provozu v jednotlivých prostorách – viz samostatný stavební objekt elektro. Potřebná řešení osvětlení denním i umělým světlem byla řešena v předchozím stupni projektové dokumentace, z nichž je patrné, že potřebné limity denního i umělého osvětlení jsou splněny.

Ing. Jaroslav Menoušek Marie Majerové 1077 Ledeč nad Sázavou	Průvodní zpráva	Strana:	7/8
--	-----------------	---------	-----

d) Údaje o splnění požadavků dotčených orgánů a požadavků jiných právních předpisů

Požadavky dotčených orgánů, které bylo třeba řešit, nejsou, protože tato dokumentace plně vychází z dokumentace pro společné povolení a dodržuje vše, co bylo předmětem posuzování v předešlém stupni PD.

e) Seznam výjimek a úlevových řešení

Tato budoucí stavba nepotřebuje pro svou realizaci žádných výjimek ani úlevových řešení s ohledem na platné dotčené a související předpisy.

f) Navrhované kapacity stavby

SO 01 - Voliéry

Zastavěná plocha: 383,4
Obestavěný prostor: 1342,3 m³
Počet funkčních jednotek: 0

SO 02 – Provozní objekt

Zastavěná plocha: 161,0 m²
Obestavěný prostor: 1239,7 m³
Počet funkčních jednotek: 0

IO 01 – Zpevněné plochy a komunikace

Komunikace a zpevněné plochy v oploceném areálu budou 289 m².

IO 02 – Trvalé oplocení

Trvalé oplocení se bude budovat v délce 68,5 m s jednou vstupní dvoukřídlovou bránou velikosti 3500/1800 mm.

g) Základní bilance stavby

Potřeby a spotřeby médií vycházejí z potřeb provozu budoucí stavby voliér a provozní budovy především na osvětlení a zásuvkové obvody v nových částech stavby.

Odvodnění území včetně zneškodňování odpadních vod

Dešťové vody se střech budou odváděny do vsakovacích objektů vždy u střešních svodů o velikosti 1,5 m³, kde budou vsakovány na parcele ve vlastnictví stavebníka. Celá část nových zpevněných ploch a komunikací bude vsakována přes jejich konstrukci, neboť zde budou použity plastové zatravnovací tvárnice.

Splašková kanalizace bude odváděna do stávající zemní nepropustné jímky splaškových vod, která je vyznačena na výkresech situací. Likvidace bude, jako doposud, odvozem na ČOV.

Zásobování vodou

Pitná voda:

Stavební objekty je osazeny zařizovacími předměty, které jsou napojeny na pitnou a teplou vodu.

Přípojka pitné vody bude provedena ze stávajícího rozvodu areálu ve vlastnictví stavebníka, kde bude probíhat výstavba. Z napojovacího místa bude provedena přípojka k vnitřním

Ing. Jaroslav Menoušek Marie Majerové 1077 Ledeč nad Sázavou	Průvodní zpráva	Strana:	8/8
--	-----------------	---------	-----

rozvodům. Minimální hloubka uložení je alespoň 1300 mm pod upraveným terénem. V místě průchodu vodovodního potrubí stavebními konstrukcemi bude potrubí vloženo do chráničky.

Teplá voda:

Teplá voda v obou stavebních objektech bude připravována tak, jak je uvedeno v samostatných částech této prováděcí dokumentace.

Užitková voda:

Užitková voda bude napojena na stávající rozvod užitkové vody v areálu, kde bude probíhat výstavba. Řešení je uvedeno v samostatné části této dokumentace.

Elektrická energie

Pro potřebu zajištění provozu celé stavby je již použita elektrická energie, která slouží pro celkovou elektrifikaci stavebního objektu, a to pro osvětlení a zásuvkové obvody.

Předpokládaný instalovaný příkon na osvětlení a zásuvkové obvody v celé stavbě je uveden v samostatné části této PD.

Připojení na rozvodnou síť bude provedeno ze stávajícího zemního vedení NN areálu ve vlastnictví stavebníka, kde bude probíhat výstavba.

Řešení připojení a vnitřních rozvodů je v samostatné části této PD.



Teplo

Hlavním zdrojem tepla pro vytápění SO 02 – Provozní budova budou tepelná čerpadla typu vzduch – voda s teplovodními rozvody podlahového vytápění. Rozvod topné a zpětné vody bude v podlaze. Tepelná čerpadla budou umístěna při západní straně tohoto stavebního objektu.

Ostatní energie

Jak již bylo uvedeno výše, nebude stavba napojena dále na žádný jiný zdroj energií.


Pokud se týká odpadového hospodářství, je třeba konstatovat, že nové stavební objekty nebudou při svém provozu produkovat žádné odpady ani emise do ovzduší, které by negativně ovlivňovaly životní prostředí.

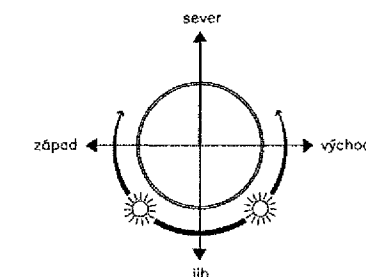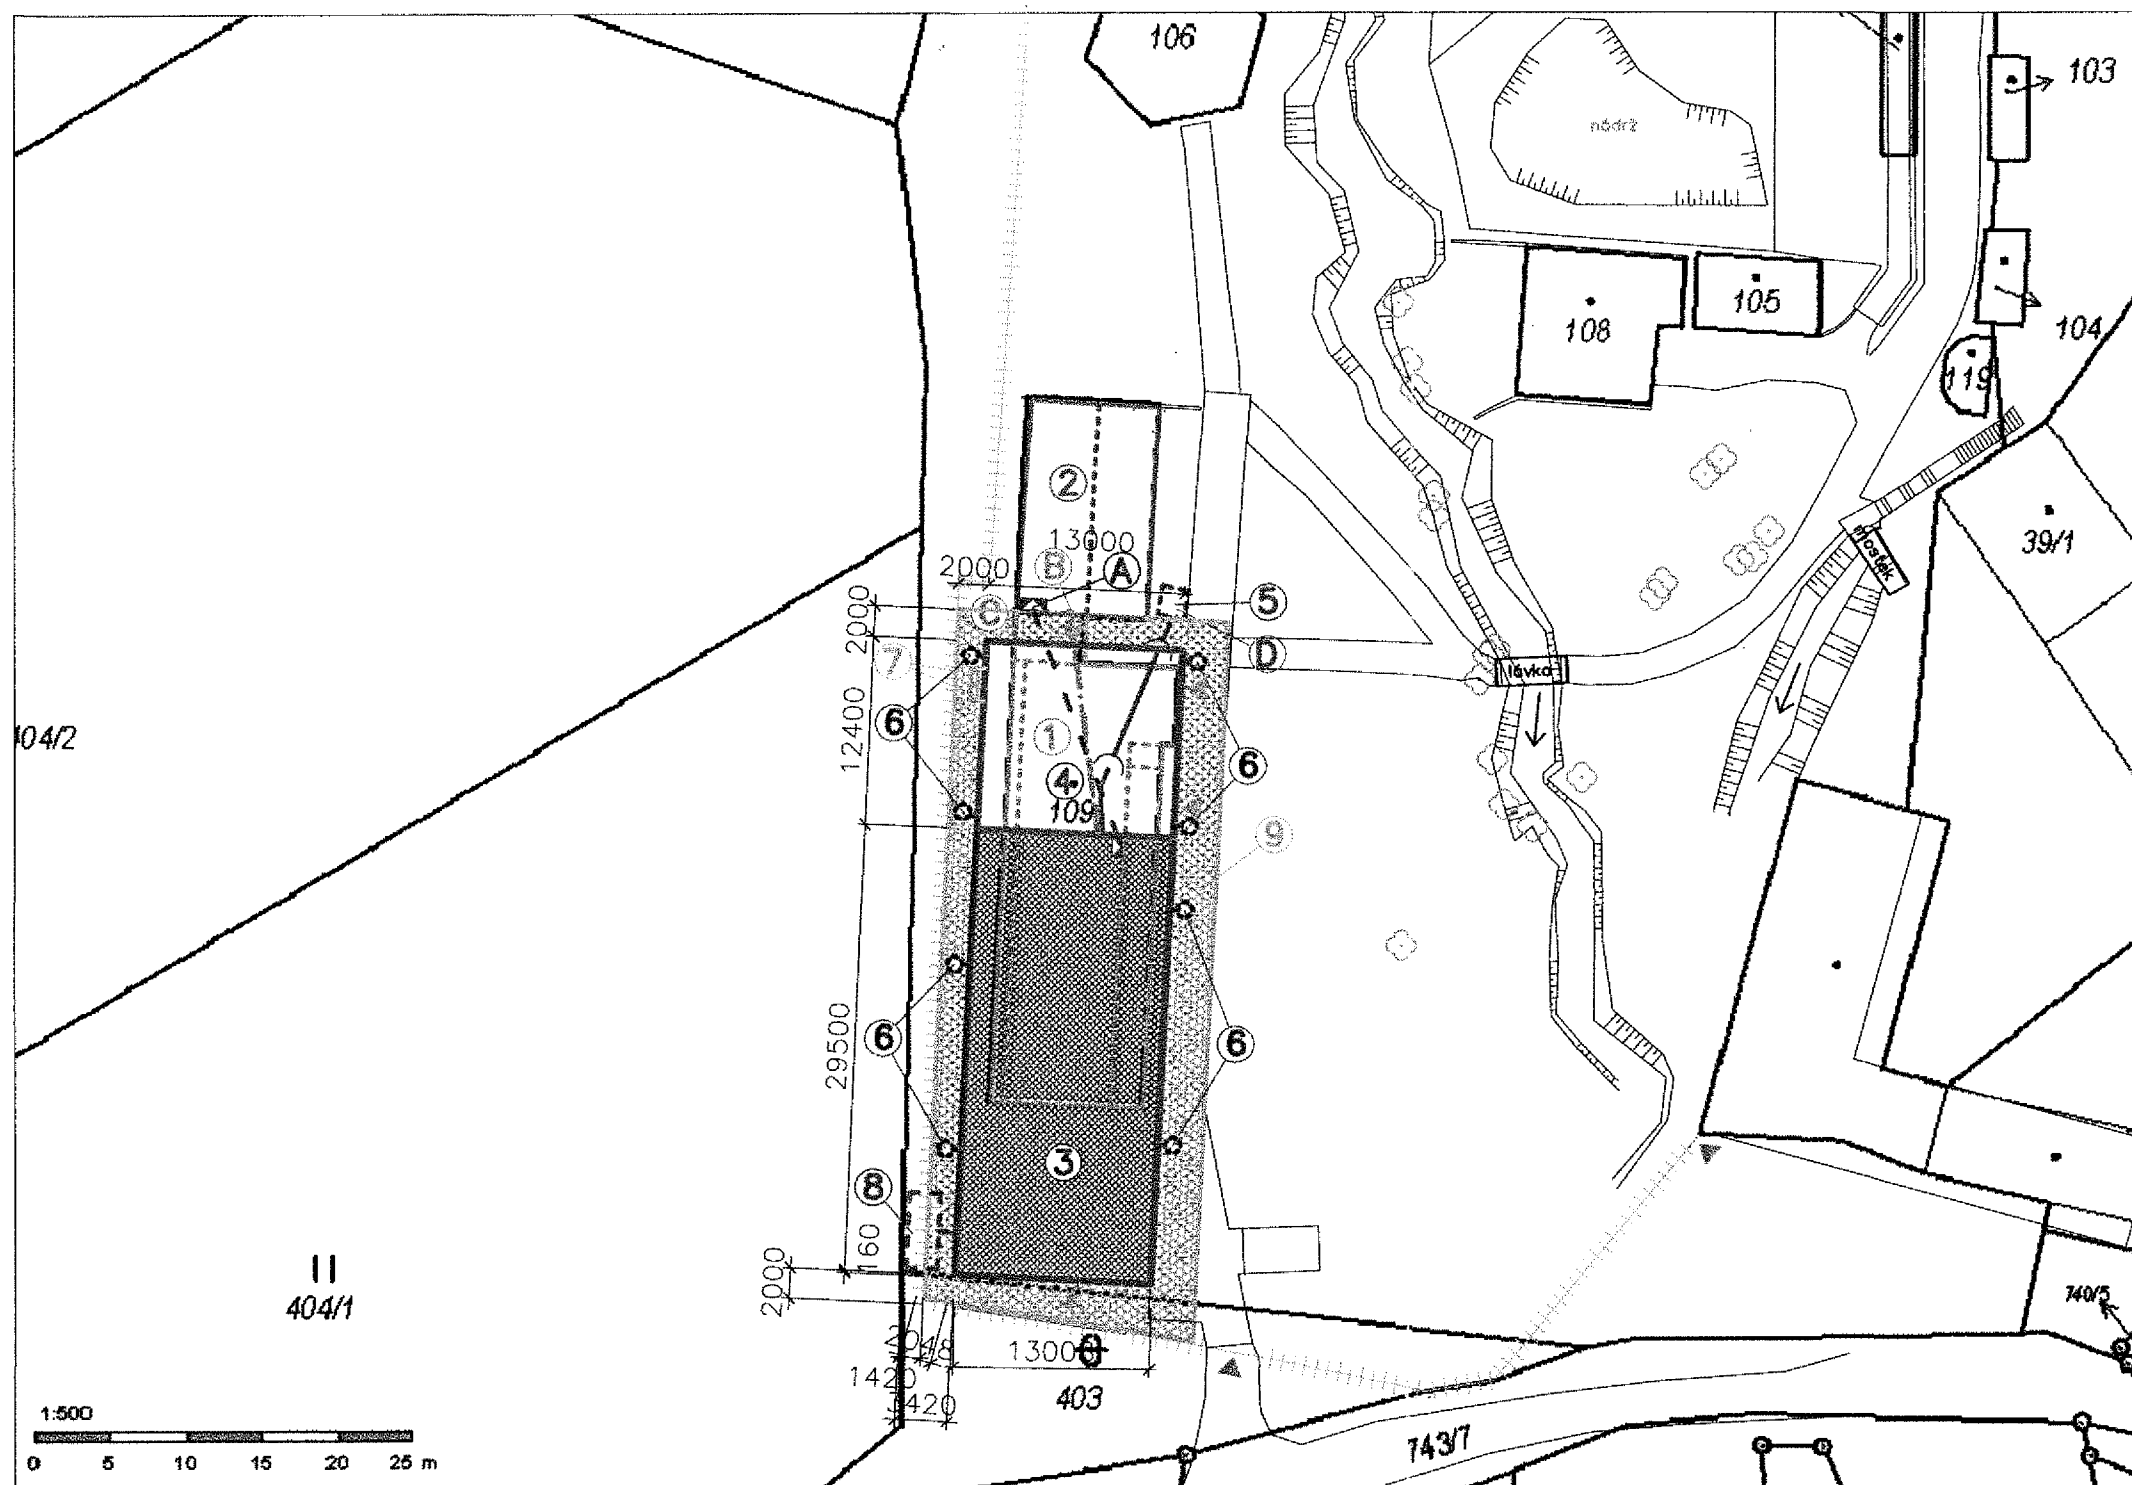

LEGENDA:

- ① S001-DEMOLICE STÁVAJÍCÍCH VOLIÉR
- ② ZACHOVANÉ STÁVAJÍCÍ VOLIÉRY
- ③ S001-VOLIÉRY
- ④ S002-PROVOZNI OBJEKT
- ⑤ STÁVAJÍCÍ JÍMKA SPLAŠKOVÝCH VOD
- ⑥ VSAKOVACÍ OBJEKT DEŠŤOVÝCH VOD 1,5M3
- ⑦ TEPELNÉ ČERPADLO VZDUCH-VODA
- ⑧ NOVÁ PLASTOVÁ JÍMKA ODPADNÍCH VOD
- ⑨ ZPEVNĚNÉ PLOCHY A KOMUNIKACE ZATRAVŇOVACÍ PLASTOVÉ TVÁRNICE NOSNOST 77T/M2
- Ⓐ NAPOJOVACÍ MÍSTO ELEKTRO STÁVAJÍCÍ ROZVODNICE
- Ⓑ NAPOJOVACÍ MÍSTO UŽITKOVÉ VODY STÁVAJÍCÍ ROZVOD AREÁLU
- Ⓒ NAPOJOVACÍ MÍSTO UŽITKOVÉ VODY STÁVAJÍCÍ ROZVOD AREÁLU
- Ⓓ NAPOJOVACÍ MÍSTO SPLAŠKOVÉ KANALIZACE STÁVAJÍCÍ ZEMNÍ VYBÍRATELNÁ JÍMKA
- ⏏ ELEKTROMĚROVÁ SKŘÍŇ
- — ZEMNÍ VEDENÍ NN ELEKTRO
- — PITNÁ VODA
- — UŽITKOVÁ VODA
- — KANALIZACE SPLAŠKOVÁ
- ++++ STÁVAJÍCÍ TRVALÉ OPLOČENÍ
- ++++ TRVALÉ OPLOČENÍ Z DRÁTĚNÉHO PLETIVA POPLASTOVANÉHO NA SLOUPCÍCH A BETONOVÝMI PODHRABOVÝMI DESKAMI
- VSTUP DO OBJEKTU
- VSTUP NA POZEMEK

±0,00=467,00

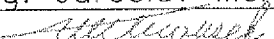Vypracoval		Kreslil		Ing. Jaroslav Menoušek Marie Majerové 1077 584 01 Ledec nad Sázavou	
Ing. Jaroslav Menoušek					
					
Místo	PAVLOV	Kraj	VYSOČINA	Formát	2 x A4
Stavebník	Stanice Pavlov, o.p.s.			Datum	červen 2023
Stavba	Modernizace a rozšíření záchranné stanice Pavlov			Účel	DPS
Obsah výkresu	KOORDINAČNÍ SITUACE			Arch. číslo	18/05/23
				Měřítko	Číslo výkresu
				1:500	C.05