

Krycí list ZBV

Název Stavby dle SoD:

III/0109 Popovice

Název stavebního objektu/provozního souboru (SO/PS):

Komunikace staničení km 1,300-2,340

Číslo SO/PS /

/ pořadí Změny SO/PS:

X / 001

Číslo ZBV:

1

Objednatel:

Krajská správa a údržba silnic Středočeského kraje, příspěvková organizace

Zborovská 81/11, 150 00 Praha 5, Smíchov

IČ: 00066001

Zhotovitel:

PORR a.s.

Dubečská 3238/36, 100 00 Praha 10

IČ: 43005560

Rekapitulace ZBV č. 1 dle Skupin 1, 2, 3, 4, 5

ZBV č./ Skupina	Cena navrhovaných Změn záporných	Cena navrhovaných Změn kladných	Cena navrhovaných Změn záporných a Změn kladných celkem
1.1	-100,72	15 367,42	15 266,70

ZBV č./ Skupina	Cena navrhovaných Změn záporných	Cena navrhovaných Změn kladných	Cena navrhovaných Změn záporných a Změn kladných celkem
1.2	0,00	0,00	0,00

ZBV č./ Skupina	Cena navrhovaných Změn záporných	Cena navrhovaných Změn kladných	Cena navrhovaných Změn záporných a Změn kladných celkem
1.3	-21 898,06	14 170,92	-7 727,14

ZBV č./ Skupina	Cena navrhovaných Změn záporných	Cena navrhovaných Změn kladných	Cena navrhovaných Změn záporných a Změn kladných celkem
1.4	0,00	0,00	0,00

ZBV č./ Skupina	Cena navrhovaných Změn záporných	Cena navrhovaných Změn kladných	Cena navrhovaných Změn záporných a Změn kladných celkem
1.5	0,00	0,00	0,00

ZBV č./ SUMA	Cena navrhovaných Změn záporných	Cena navrhovaných Změn kladných	Cena navrhovaných Změn záporných a Změn kladných celkem
1	-21 998,78	29 538,34	7 539,56

Části ZBV se číslovají číslem ZBV, za kterým je tečka a index udávající číslo Skupiny.

Stejný systém číslování se používá pro jednotlivé Změnové listy (02)

a pro Rozpis ocenění změn položek (04).

ZBV - krycí list

Změnový list																										
Název Stavby dle SoD: III/0109 Popovice Název stavebního objektu/provozního souboru (SO/PS): Komunikace staničení km 1,300-2,340	Číslo SO/PS / / pořadí Změny SO/PS: X / 001	Číslo ZBV / Skupina změny: 1.1																								
Strany smlouvy o dílo SMLD-0377/00066001/2024 na realizaci uvedené Stavby uzavřené dne 17.04.2024 (dále jen Smlouva): Objednatel: Krajská správa a údržba silnic Středočeského kraje, příspěvková organizace se sídlem Zborovská 81/11, 150 00 Praha 5, Smíchov Zhotovitel: PORR a.s., Dubečská 3238/36, 100 00 Praha 10																										
<u>Přílohy Změnového listu:</u> <table><tr><td>1. Krycí list</td><td>1</td><td>počet listů</td></tr><tr><td>2. Změnový list</td><td>4</td><td>počet listů</td></tr><tr><td>3. Zápis o projednání ocenění soupisu prací</td><td>1</td><td>počet listů</td></tr><tr><td>4. Rozpis ocenění Změn položek</td><td>1</td><td>počet listů</td></tr><tr><td>5. Přehled zařazení změn do Skupin</td><td>1</td><td>počet listů</td></tr><tr><td>6. Přehled dokladů</td><td>1</td><td>počet listů</td></tr><tr><td>7. Soupis prací SO po všech změnách</td><td>2</td><td>počet listů</td></tr><tr><td>Další doklady dle přehledu dokladů</td><td>7</td><td>počet listů</td></tr></table>	1. Krycí list	1	počet listů	2. Změnový list	4	počet listů	3. Zápis o projednání ocenění soupisu prací	1	počet listů	4. Rozpis ocenění Změn položek	1	počet listů	5. Přehled zařazení změn do Skupin	1	počet listů	6. Přehled dokladů	1	počet listů	7. Soupis prací SO po všech změnách	2	počet listů	Další doklady dle přehledu dokladů	7	počet listů	<u>Příjemce</u> Objednatel Zhotovitel Projektant (AD) Stavební dozor Supervize	
1. Krycí list	1	počet listů																								
2. Změnový list	4	počet listů																								
3. Zápis o projednání ocenění soupisu prací	1	počet listů																								
4. Rozpis ocenění Změn položek	1	počet listů																								
5. Přehled zařazení změn do Skupin	1	počet listů																								
6. Přehled dokladů	1	počet listů																								
7. Soupis prací SO po všech změnách	2	počet listů																								
Další doklady dle přehledu dokladů	7	počet listů																								
Iniciátor Změny: Zhotovitel Předmět Změny: Změna rozsahu prováděných prací Úprava množství skutečně provedených prací Po provedení geodetického zaměření provedených prací došlo k úpravě rozdílů výměr mezi PDPS a RDS. Změny jsou vyvolány vyšší přesností vyššího stupně projektové dokumentace. Tato skutečnost byla zhotovitelem oznámena (viz příloha ZBV), na základě provedeného geodetického zaměření zhotovených prací (viz příloha ZBV) a odsouhlasena pokynem objednatele (příloha ZBV). Jedná se o položky 93818, 574C06, 572223, 574A44, R položka, 12922, 56962, 014103.R a 915111 Tato změna zvyšuje smluvní cenu stavby o 15 266,70 Kč. Jedná se o Změny nepředvídané, které jsou podle čl. 5, odst. 1, písm. a) a čl. 7, odst. 2, písm. b) Směrnice R-SM-36 Krajské správy a údržby silnic Středočeského kraje (účinnost od 21.08.2024) upřesňující provádění změn závazků dle zákona č. 134/2016 Sb., o zadávání veřejných zakázek zařazený do Skupiny 1 . Zároveň se jedná o práce, které nemění celkovou povahu veřejné zakázky. Z hlediska Zákona o zadávání veřejných zakázek č. 134/2016 Sb. tato Změna nepředstavuje vznik podstatné změny závazku a dle § 100, odst. 1) ZZVZ se jedná o změnu vyhrazenou.																										

Údaje v Kč bez DPH:

Cena navrhovaných Změn záporných	Cena navrhovaných Změn kladných	Cena navrhovaných Změn záporných a Změn kladných celkem	Součet absolutních hodnot Změn kladných a Změn záporných
-100,72	15 367,42	15 266,70	15 468,14

Technická pomoc Objednatele jméno Bc Martin Horešovský podpis

Podpis vyjadřuje souhlas se Změnou:

Zhotovitel (stavbyvedoucí): jméno Lukáš Merenus podpis

Projektant (autorský dozor): jméno xxx podpis

Stavební dozor: jméno Bc. Pavel Zabilka podpis

Supervize (Regionální dotační kancelář) jméno xxx podpis

Zástupce Objednatele: jméno Lenka Chmelová podpis

Zástupce Objednatele odpovědný za cenové projednání změny: jméno Ing. Jaroslava Jurková podpis

Objednatel a Zhotovitel se dohodli, že u tohoto SO/PS, který je součástí uvedené Stavby, budou provedeny Změny, jež jsou podrobně popsány, zdůvodněny, dokladovány a oceněny v Dokumentaci této Změny. **Tento Změnový list představuje Dodatek Smlouvy o dílo.** Smlouva se mění v rozsahu upraveném v tomto Změnovém listu. V ostatním zůstávají práva a povinnosti Objednatele a Zhotovitele sjednané ve Smlouvě nedotčeny. Na důkaz toho připojují příslušné osoby oprávněné jednat jménem nebo v zastoupení Objednatele a Zhotovitele své podpisy.

Objednatel (Oprávněná osoba): jméno Ing Jan Fidler, DiS. podpis

Zhotovitel: jméno Milan Pavlík
Kateřina Šlégrová podpis

Změnový list																										
Název Stavby dle SoD: III/0109 Popovice Název stavebního objektu/provozního souboru (SO/PS): Komunikace staničení km 1,300-2,340	Číslo SO/PS / / pořadí Změny SO/PS: X / 001	Číslo ZBV / Skupina změny: 1.3																								
Strany smlouvy o dílo SMLD-0377/00066001/2024 na realizaci uvedené Stavby uzavřené dne 17.04.2024 (dále jen Smlouva): Objednatel: Krajská správa a údržba silnic Středočeského kraje, příspěvková organizace se sídlem Zborovská 81/11, 150 00 Praha 5, Smíchov Zhotovitel: PORR a.s., Dubečská 3238/36, 100 00 Praha 10																										
<u>Přílohy Změnového listu:</u> <table><tr><td>1. Krycí list</td><td>1</td><td>počet listů</td></tr><tr><td>2. Změnový list</td><td>4</td><td>počet listů</td></tr><tr><td>3. Zápis o projednání ocenění soupisu prací</td><td>1</td><td>počet listů</td></tr><tr><td>4. Rozpis ocenění Změn položek</td><td>1</td><td>počet listů</td></tr><tr><td>5. Přehled zařazení změn do Skupin</td><td>1</td><td>počet listů</td></tr><tr><td>6. Přehled dokladů</td><td>1</td><td>počet listů</td></tr><tr><td>7. Soupis prací SO po všech změnách</td><td>2</td><td>počet listů</td></tr><tr><td>Další doklady dle přehledu dokladů</td><td>7</td><td>počet listů</td></tr></table>	1. Krycí list	1	počet listů	2. Změnový list	4	počet listů	3. Zápis o projednání ocenění soupisu prací	1	počet listů	4. Rozpis ocenění Změn položek	1	počet listů	5. Přehled zařazení změn do Skupin	1	počet listů	6. Přehled dokladů	1	počet listů	7. Soupis prací SO po všech změnách	2	počet listů	Další doklady dle přehledu dokladů	7	počet listů	<u>Příjemce</u> Objednatel Zhotovitel Projektant (AD) Stavební dozor Supervize	
1. Krycí list	1	počet listů																								
2. Změnový list	4	počet listů																								
3. Zápis o projednání ocenění soupisu prací	1	počet listů																								
4. Rozpis ocenění Změn položek	1	počet listů																								
5. Přehled zařazení změn do Skupin	1	počet listů																								
6. Přehled dokladů	1	počet listů																								
7. Soupis prací SO po všech změnách	2	počet listů																								
Další doklady dle přehledu dokladů	7	počet listů																								
Iniciátor Změny: Zhotovitel Předmět Změny: Zřízení provizorní autobusové zastávky, změna rozsahu prováděných prací																										
1. Zřízení provizorní autobusové zastávky Na základě požadavku SEDOZ (ropid)ze dne 21.5.2024 (viz příloha ZBV), byla zřízena provizorní autobusová zastávka z důvodu zajištění dopravní obslužnosti oblasti dotčené stavbou. Toto řešení bylo odsouhlaseno pokynem objednatele (příloha ZBV). V rozpočtu se jedná o všechny nové položky. Tato změna zvyšuje smluvní cenu stavby o 14 170,92 Kč. 2. Změna ukončení obrusné vrstvy Původní projekt předpokládal pokládku obrusné vrstvy po polovinách s podélnou sparou opatřenou zálivkou za částečné uzavírky. Vzhledem k šířkovým poměrům komunikace (průměrná šířka 5,7m) a plné uzavírce, která byla zvolena jako nejvhodnější při projednávání DIO s orgány státní správy a samosprávy těsně před realizací stavby, neboť zkrátila dobu omezení. Byla prováděna pokládka obrusné vrstvy na celou šíři komunikace. Původně uvažovaná asfaltová zálivka ve středu vozovky se nebude provádět. Bude provedeno pouze ošetření napojení ZÚ, KÚ a napojení bočních ulic. Toto řešení bylo odsouhlaseno pokynem objednatele (příloha ZBV). Jedná se o položky 113761 a 931311 Tato změna snižuje smluvní cenu stavby o - 15 062,71 Kč. 3. Snižování počtu výškových úprav povrchových znaků V průběhu prací došlo k přeměření výšek a byl snížen počet výškových úprav poklopů a hrců. Zdůvodu nepotřebnosti jejich úprav. Jejich osazení bylo oproti předpokladu zadávací dokumentace výškově shodné s novou niveletou vozovky. Toto řešení bylo odsouhlaseno pokynem objednatele (příloha ZBV). Jedná se o položky 89921 a 89923 Tato změna snižuje smluvní cenu stavby o - 6 835,35 Kč. Jedná se o Změny nepředvídané, vzniklé v průběhu stavby na základě požadavků třetích stran nebo nutností neprodleně reagovat na zjištěné fyzické podmínky v průběhu realizace, které jsou podle čl. 5, odst. 1, písm. c) a čl. 10 Směrnice R-SM-36 Krajské správy a údržby silnic Středočeského kraje (účinnost od 21.08.2024) upřesňující provádění změn závazků dle zákona č. 134/2016 Sb., o zadávání veřejných zakázek zařazený do Skupiny 3 . Zároveň se jedná o práce, které nemění celkovou povahu veřejné zakázky. Z hlediska Zákona o zadávání veřejných zakázek č. 134/2016 Sb. tato Změna nepředstavuje vznik podstatné změny závazku a dle § 222, odst. 6) se jedná o změnu nepředvídanou.																										

Údaje v Kč bez DPH:

Cena navrhovaných Změn záporných	Cena navrhovaných Změn kladných	Cena navrhovaných Změn záporných a Změn kladných celkem	Součet absolutních hodnot Změn kladných a Změn záporných
-21 898,06	14 170,92	-7 727,14	36 068,98

Technická pomoc Objednatele jméno Bc Martin Horešovský podpis

Podpis vyjadřuje souhlas se Změnou:

Zhotovitel (stavbyvedoucí): jméno Lukáš Merenus podpis

Projektant (autorský dozor): jméno xxx podpis

Stavební dozor: jméno Bc. Pavel Zabilka podpis

Supervize (Regionální dotační kancelář) jméno xxx podpis

Zástupce Objednatele: jméno Lenka Chmelová podpis

Zástupce Objednatele odpovědný za cenové projednání změny: jméno Ing. Jaroslava Jurková podpis

Objednatel a Zhotovitel se dohodli, že u tohoto SO/PS, který je součástí uvedené Stavby, budou provedeny Změny, jež jsou podrobně popsány, zdůvodněny, dokladovány a oceněny v Dokumentaci této Změny. **Tento Změnový list představuje Dodatek Smlouvy o dílo.** Smlouva se mění v rozsahu upraveném v tomto Změnovém listu. V ostatním zůstávají práva a povinnosti Objednatele a Zhotovitele sjednané ve Smlouvě nedotčeny. Na důkaz toho připojují příslušné osoby oprávněné jednat jménem nebo v zastoupení Objednatele a Zhotovitele své podpisy.

Objednatel (Oprávněná osoba): jméno Ing Jan Fidler, DiS. podpis

Zhotovitel: jméno Milan Pavlík
Kateřina Štěgrová podpis

ZÁPIS

**o projednání ocenění soupisu prací a ceny stavebního objektu/provozního souboru (SO/PS)
pro všechny skupiny - pro ZBV číslo: 1**

Název Stavby:	III/0109 Popovice
Číslo SO/PS / číslo Změny SO/PS:	X / 001
Název stavebního objektu/provozního souboru (SO/PS):	Komunikace staničení km 1,300-2,340

Údaje v Kč bez DPH

Cena SO/PS dle Smlouvy
1 - zadat
3 549 000,00

Poznámka: Cenu všech Změn záporných v předchozích Změnách na SO/PS a cenu navrhovaných Změn záporných na SO/PS je nutno zadávat se znaménkem minus (-).

Cena SO/PS v předchozích ZBV:

Údaje v Kč bez DPH

	Cena všech Změn záporných v předchozích Změnách na SO/PS	Cena všech Změn kladných v předchozích Změnách na SO/PS	Cena SO/PS po všech předchozích Změnách	Rozdíl ceny SO/PS po všech předchozích Změnách a ve Smlouvě
2	3 - zadat	4 - zadat	5=1+3+4	6=5-1
stavební/montážní práce	0,00	0,00	3 549 000,00	0,00

Cena SO/PS v této ZBV a po této ZBV:

Údaje v Kč bez DPH

	Cena navrhovaných Změn záporných na SO/PS	Cena navrhovaných Změn kladných na SO/PS	Cena všech Změn kladných na SO/PS (předchozích a navrhovaných)	Cena všech Změn kladných na SO/PS k ceně SO/PS dle Smlouvy v %
7	8 - zadat	9 - zadat	10=4+9	11=10/1
stavební/montážní práce	-21 998,78	29 538,34	29 538,34	0,83%

Cena SO/PS po této ZBV:

Údaje v Kč bez DPH

	Cena všech Změn záporných na SO/PS (předchozích a navrhovaných)	Cena SO/PS po této Změně	Rozdíl ceny SO/PS po této Změně oproti ceně SO/PS dle Smlouvy	Rozdíl ceny SO/PS po této Změně oproti ceně SO/PS dle Smlouvy v %
12	13=3+8	14=1+13+10	15=14-1	16=15/1
stavební/montážní práce	-21 998,78	3 556 539,56	7 539,56	0,21%

Rozpis položek a cen Změny													
Název stavby dle SoD: III/0109 Popovice Číslo a název SO/PS: Komunikace staničení km 1,300-2,340 Číslo a název rozpočtu: Komunikace staničení km 1,300-2,34								ZMĚNA SOUPISU PRACÍ (SO/PS)					
								SO X					
								Skupina změn 1					
Poř. č. pol.	Kód položky	Název položky	m.j.	Množství ve Smlouvě	Množství po Změně	Množství rozdílu	Cena za m.j. v Kč	Cena celkem ve Smlouvě v Kč	Změny záporné v Kč	Změny kladné v Kč	Cena celkem po Změně v Kč	Rozdíl cen celkem v Kč	Podíl cen celkem v %
1	2	3	4	5	6	7	8	9	10	11	12	13	14
	93818	čištění vozovek samosběrem	m2	11 856,000	11 868,000	12,000	2,78	32 959,68	0,00	33,36	32 993,04	33,36	0,10%
	574C06	vyrovnávka asfalt. bet. ACL 16+ , 16S	m3	237,120	237,360	0,240	3 121,68	740 212,76	0,00	749,20	740 961,96	749,20	0,10%
	572223	spojovací postřik ze sil. emulze do 1,0kg/m2	m2	11 856,000	11 868,000	12,000	11,06	131 127,36	0,00	132,72	131 260,08	132,72	0,10%
	574A44	asfalt. beton ACO 11+, 11S 50/70 tl. 50 mm,	m2	5 928,000	5 934,000	6,000	261,85	1 552 246,80	0,00	1 571,10	1 553 817,90	1 571,10	0,10%
	R položka	Sanace konstrukčních vrstev tl. 350 mm (dle technické specifikace)	m2	600,000	608,800	8,800	751,44	450 863,40	0,00	6 612,66	457 476,06	6 612,66	1,47%
	12922	ČIŠTĚNÍ KRAJNIC OD NÁNOSU TL. DO 100MM	m2	1 040,000	1 076,000	36,000	49,52	51 500,80	0,00	1 782,72	53 283,52	1 782,72	3,46%
	56962	ZPEVNĚNÍ KRAJNIC Z RECYKLOVANÉHO MATERIÁLU TL DO 100MM	m2	1 040,000	1 076,000	36,000	69,51	72 290,40	0,00	2 502,36	74 792,76	2 502,36	3,46%
	014103.R	uložení odpadu ze stavby na skládku s oprávněním k opětovnému využití - recyklační středisko	t	845,600	844,860	-0,740	136,11	115 094,62	-100,72	0,00	114 993,90	-100,72	-0,09%
	915111	VDZ - BARVOU HLADKÉ - DODÁVKA A POKLÁDKA	m2	260,000	275,000	15,000	132,22	34 377,20	0,00	1 983,30	36 360,50	1 983,30	5,77%
		Nové položky											
		Celkem							- 100,72	15 367,42		15 266,70	

Odpovědný zástupce Objednatele i odpovědný zástupce Zhotovitele odsouhlasují skladbu měněných položek i nových položek, včetně jejich výměr, vyjadřujících předkládanou změnu.
Potvrzují zároveň skutečné provedení prací a oprávněnost změny.

Za Zhotovitele: Lukáš Merenus

Za Objednatele: Bc. Pavel Zabilka (TDS/
TDI)

Podpis:

Podpis:

Rozpis položek a cen Změny

Název stavby dle SoD: **III/0109 Popovice**
Číslo a název SO/PS: **Komunikace staničení km 1,300-2,340**
Číslo a název rozpočtu: **Komunikace staničení km 1,300-2,340**

ZMĚNA SOUPISU PRACÍ (SO/PS)	
-----------------------------	--

SO X

Skupina změn 3

[illegible]

Odpovědný zástupce Objednatelů i odpovědný zástupce Zhotovitelů souhlasí se změnou a potvrzuje zároveň skutečné provedení prací a oprávněnost změny.

Za Zhotovitele: Lukáš Merenus

Za Objednatele: Bc. Pavel Zabilka (TDS/
TDI)

Podpis:

Podpis:

PŘEHLED ZAŘAZENÍ ZMĚN DO SKUPIN

Název a evidenční číslo Stavby: III/0109 Popovice

1	Přijatá smluvní částka bez rezervy a DPH	3 549 000,00
2=1+19+20	Aktuální smluvní částka (cena stavby)	3 556 539,56
	Aktuální smluvní částka (cena stavby) včetně DPH	4 303 412,87
3=(2/1)*100	Procento změny Přijaté smluvní částky	100,21%
4=(25/1)*100	Sledování vyhrazených změn (Skupina 1)	0,43%
5=(28/1)*100	Sledování záměny položek (Skupina 2)	0,00%

6=32+36	Suma Změn kladných a Změn záporných Skupiny 3 a Skupiny 4	-7 727,14
7=(6/1)*100	Sledování limitu 30 % - součet Skupiny 3 a Skupiny 4	-0,22%
8=1*0,3	Zákonný limit 30 % pro Skupinu 3 a Skupinu 4	1 064 700,00

12=(1)*0,15	Limit	532 350,00
13=(39)/(1)	Sledování limitu v %	0,00%
14=ABS(37)+(38)	Hodnota skupiny 5	0,00

						- 1 -			- 2 -			- 3 -			- 4 -			- 5 -		
						Vyhrazené změny (Doměrky) (dle §100 zákona č. 134/2016 Sb.)			Záměna položek (dle §222 odst. (7) zákona č. 134/2016 Sb.)			Změny nepředvídané (dle §222 odst. (6) zákona č. 134/2016 Sb.)			Změny nezbytné (dle §222 odst. (5) zákona č. 134/2016 Sb.)			Změny de minimis Změny neměnicí celkovou povahu veřejné zakázky (dle §222 odst. (4) zákona č. 134/2016 Sb.)		
SO	ZBV č.	Název SO/PS / předmět Změny	Změny záporné (žadávat se znaménkem minus)	Změny kladné	Hodnota ZBV	Změny záporné (žadávat se znaménkem minus)	Změny kladné	Suma Změn záporných a Změn kladných	Změny záporné (žadávat se znaménkem minus)	Změny kladné	Suma Změn záporných a Změn kladných	Změny záporné (žadávat se znaménkem minus)	Změny kladné	Suma Změn záporných a Změn kladných	Změny záporné (žadávat se znaménkem minus)	Změny kladné	Suma Změn záporných a Změn kladných	Změny záporné (žadávat se znaménkem minus)	Změny kladné	limit 15 %
16	17	18	19=23+26+29+33+37	20=24+27+30+34+37+39	21=19+20	23	24	25=23+24	26	27	28=26+27	29	30	32=29+30	33	34	36=33+34	37	38	39=ABS(37)+38
		III/0109 Popovice	- 21 998,78	29 538,34	7 539,56	- 100,72	15 367,42	15 266,70	0,00	0,00	0,00	- 21 898,06	14 170,92	- 7 727,14	0,00	0,00	0,00	0,00	0,00	0,00
	1	Komunikace staničení km 1,300-2,340/změna rozsahu prováděných prací, provizorní autobusová zastávka	- 21 998,78	29 538,34	7 539,56	- 100,72	15 367,42	15 266,70	0,00	0,00	0,00	- 21 898,06	14 170,92	- 7 727,14	0,00	0,00	0,00	0,00	0,00	0,00
	2		0,00	0,00	0,00	0,00	0,00	0,00	0,00	0,00	0,00	0,00	0,00	0,00	0,00	0,00	0,00	0,00	0,00	0,00
	3		0,00	0,00	0,00	0,00	0,00	0,00	0,00	0,00	0,00	0,00	0,00	0,00	0,00	0,00	0,00	0,00	0,00	0,00
	4		0,00	0,00	0,00	0,00	0,00	0,00	0,00	0,00	0,00	0,00	0,00	0,00	0,00	0,00	0,00	0,00	0,00	0,00

Poznámka: Formulář má informativní charakter a zobrazuje stav k datu předložení Změnového listu.

Přehled dalších dokladů

Číslo ZBV:	1
Název stavby:	III/0109 Popovice
Název stavebního objektu / provozního souboru (SO/PS):	Komunikace staničení km 1,300-2,340
Číslo SO/PS / číslo změny SO/PS:	X / 001

Doklad	počet listů
07 Soupis prací SO po všech změnách	2
08 Žádost Zhotovitele 12.7.2024	1
09 Pokyn Objednatele 29. 7. 2024	1
15 Vyjádření SEDOZ 21.5.2024	1
16 Geodetický protokol 30.7.2024	3
17 Fotodokumentace	1
Počet listů celkem	7

Soupis prací SO po všech změnách

Název Stavby: III/0109 Popovice

Číslo a název SO/PS: **Komunikace** staničení km 1,300 - 2,340

Číslo a název rozpočtu: staničení 1,300 - 2,340

ZMĚNA SOUPISU PRACÍ (SO/PS)

1

celkem po všech změnách

Poř. č. pol.	Kód položky	Název položky	MJ	Množství ve Smlouvě	Množství po Změnách	Množství rozdílů	Cena za m.j. v Kč	Cena celkem ve Smlouvě v Kč	Změny záporné v Kč	Změny kladné v Kč	Cena celkem po Změnách v Kč	Rozdíl cen celkem v Kč	Rozdíl cen celkem v %
1	2	3	4	5	6	7	8	9	10	11	12	13	14
	R položka	DIO vč. zajištění, zjištění a vytýčení inž. sítí , geodetické zaměření stavby	kpl	1,00	1,00	0,00	87 478,93	87 478,93	0,00	0,00	87 478,93	0,00	0,00%
	113728	frézování asfalt. ploch, odvoz do 20km	m3	2,28	2,28	0,00	16 141,69	36 803,05	0,00	0,00	36 803,05	0,00	0,00%
	919111	řezání asfaltového krytu vozovek do 50mm	bm	80,00	80,00	0,00	88,89	7 111,20	0,00	0,00	7 111,20	0,00	0,00%
	93818	čištění vozovek samosběrem	m2	11 856,00	11 868,00	12,00	2,78	32 959,68	0,00	33,36	32 993,04	33,36	0,10%
		ZBV1: dle geodetického prot. 5934*2											
	574C06	vyrovnávka asfalt. bet. ACL 16+ , 16S	m3	237,12	237,36	0,24	3 121,68	740 212,76	0,00	749,20	740 961,96	749,20	0,10%
		ZBV1: 40% plochy tl 0,1m z výměry dle geodetického prot. 5934											
	572223	spojovací postřik ze sil. emulze do 1,0kg/m2	m2	11 856,00	11 868,00	12,00	11,06	131 127,36	0,00	132,72	131 260,08	132,72	0,10%
		ZBV1: dle geodetického prot. 5934*2											
	574A44	asfalt. beton ACO 11+, 11S 50/70 tl. 50 mm,	m2	5 928,00	5 934,00	6,00	261,85	1 552 246,80	0,00	1 571,10	1 553 817,90	1 571,10	0,10%
		ZBV1: dle geodetického prot.											
	R položka	Sanace konstrukčních vrstev tl. 350 mm (dle technické specifikace)	m2	600,00	608,80	8,80	751,44	450 863,40	0,00	6 612,66	457 476,06	6 612,66	1,47%
		ZBV1: dle geodetického prot.											
	89921	výšková úprava poklopů	ks	1,00	0,00	-1,00	4 036,00	4 036,00	-4 036,00	0,00	0,00	-4 036,00	-100,00%
		ZBV1: skutečně provedené množství, ručně měřeno											
	89923	výšková úprava krycích hrců	ks	4,00	3,00	-1,00	2 799,35	11 197,40	-2 799,35	0,00	8 398,05	-2 799,35	-25,00%
		ZBV1: skutečně provedené množství, ručně měřeno											
	113761	FRÉZOVÁNÍ DRAŽKY PRŮŘEZU DO 100MM2 V ASFALTOVÉ VOZOVCE	m	1 120,00	57,00	-1 063,00	7,50	8 400,00	-7 972,50	0,00	427,50	-7 972,50	-94,91%
		ZBV1: skutečně provedené množství, ručně měřeno											
	931311	TESNĚNÍ DILATAČ SPAR ASF ZALIVKOU PRŮŘ DO 100MM2	m	1 120,00	57,00	-1 063,00	6,67	7 470,40	-7 090,21	0,00	380,19	-7 090,21	-94,91%
		ZBV1: skutečně provedené množství, ručně měřeno											
	12922	ČIŠTĚNÍ KRAJNIC OD NÁNOSU TL. DO 100MM	m2	1 040,00	1 076,00	36,00	49,52	51 500,80	0,00	1 782,72	53 283,52	1 782,72	3,46%
		ZBV1: skutečně provedené množství, ručně zaměřeno											
	56962	ZPEVNĚNÍ KRAJNIC Z RECYKLOVANÉHO MATERIÁLU TL DO 100MM	m2	1 040,00	1 076,00	36,00	69,51	72 290,40	0,00	2 502,36	74 792,76	2 502,36	3,46%
		ZBV1: skutečně provedené množství, ručně zaměřeno											
	12932	ČIŠTĚNÍ PŘÍKOPŮ OD NÁNOSU DO 0,5M3/M	m	1 000,00	1 000,00	0,00	205,83	205 830,00	0,00	0,00	205 830,00	0,00	0,00%
	014103.R	uložení odpadu ze stavby na skládku s oprávněním k opětovnému využití - recyklační středisko	t	845,60	844,86	-0,74	136,11	115 094,62	-100,72	0,00	114 993,90	-100,72	-0,09%
		ZBV1: skutečně provedené množství 840+4,86 prov. autob. zast.											
	915111	VDZ - BARVOU HLADKÉ - DODÁVKA A POKLÁDKA	m2	260,00	275,00	15,00	132,22	34 377,20	0,00	1 983,30	36 360,50	1 983,30	5,77%
		ZBV1: skutečně provedené množství, ručně zaměřeno											
		Celkem bez DPH						3 549 000,00	-21 998,78	15 367,42	3 542 368,64	-6 631,36	

		Sanace tl. 350 mm - agregovaná položka											
21461		SEPARAČNÍ GEOTEXTILIE	m2	1,00	1,00	0,00	24,44	24,44	0,00	0,00	24,44	0,00	0,00%
015130		POPLATKY ZA LIKVIDACÍ ODPADŮ NEKONTAMINOVANÝCH - 17 03 02 VYBOURANÝ ASFALTOVÝ BETON BEZ DEHTU	t	0,92	0,92	0,00	136,11	125,22	0,00	0,00	125,22	0,00	0,00%
122938		ODKOPÁVKY A PROKOPÁVKY OBEČNÉ TŘ. III, ODVOZ DO 20KM	m3	0,35	0,35	0,00	340,96	119,34	0,00	0,00	119,34	0,00	0,00%
56333		VOZOVKOVÉ VRSTVY ZE ŠTĚRKODRTI TL. 150MM	m2	1,00	1,00	0,00	144,22	144,22	0,00	0,00	144,22	0,00	0,00%
567104		VRSTVY PRO OBNOVU A OPRAVY Z KAMENIVA ZPEV CEMENTEM - TL. 130 MM	m3	0,13	0,13	0,00	344,86	44,83	0,00	0,00	44,83	0,00	0,00%
572123		INFILTRAČNÍ POSTŘIK Z EMULZE DO 1,0KG/M2	m2	1,00	1,00	0,00	20,39	20,39	0,00	0,00	20,39	0,00	0,00%
57406		ASFALTOVÝ BETON PRO LOŽNÍ VRSTVY ACL 16+, 16S - TL. 70MM	m3	0,07	0,07	0,00	3 902,11	273,15	0,00	0,00	273,15	0,00	0,00%
		Celkem sanace	m2	1,00			751,44	0,00	0,00	0,00	751,59	0,00	
		Nové položky											
21461.N		SEPARAČNÍ GEOTEXTILIE	m2	0,00	27,00	27,00	24,44	0,00	0,00	659,88	659,88	659,88	100,00%
		ZBV 1: provizorní autob. zastávka 13,5*2 výskytu (agreg. položka) JC dle											
015130.N		POPLATKY ZA LIKVIDACÍ ODPADŮ NEKONTAMINOVANÝCH - 17 03 02 VYBOURANÝ ASFALTOVÝ BETON BEZ DEHTU	t	0,00	12,96	12,96	136,11	0,00	0,00	1 763,99	1 763,99	1 763,99	100,00%
		ZBV 1: provizorní autob. zastávka 27*0,2**2,4 výskytu (agreg. položka) JC dle											
11130.N		SEJMUTÍ DRNU	m2	0,00	27,00	27,00	38,47	0,00	0,00	1 038,69	1 038,69	1 038,69	100,00%
		ZBV 1: provizorní autob. zastávka 13,5*2 OTSKP 2024 JC dle											
11333.N		ODSTRANĚNÍ PODKLADU ZPEVNĚNÝCH PLOCH S ASFALT POJIVEM	m3	0,00	5,40	5,40	747,58	0,00	0,00	4 036,93	4 036,93	4 036,93	100,00%
		ZBV 1: provizorní autob. zastávka 13,5*2*0,2 OTSKP 2024 JC dle											
18110.N		ÚPRAVA PLÁNĚ SE ZHUTNĚNÍM V HORNINĚ TŘ. I	m2	0,00	27,00	27,00	20,53	0,00	0,00	554,31	554,31	554,31	100,00%
		ZBV 1: provizorní autob. zastávka 13,5*2 OTSKP 2024 JC dle											
56364.N		VOZOVKOVÉ VRSTVY Z RECYKLOVANÉHO MATERIÁLU TL. DO 200MM	m2	0,00	27,00	27,00	226,56	0,00	0,00	6 117,12	6 117,12	6 117,12	100,00%
		ZBV 1: provizorní autob. zastávka 13,5*2 OTSKP 2024 JC dle											
							0,00	0,00	14 170,92	14 170,92	14 170,92		
		Celkem					3 549 000,00	-21 998,78	29 538,34	3 556 539,56	7 539,57	0,21%	

Za zhotovitele:

Datum:

Krajská správa a údržba silnic Středočeského kraje, příspěvková organizace

Zborovská 81/11, 150 21
Praha 5 - Smíchov

Vaše značka:
Váš dopis ze dne:
Naše značka:
Náš dopis:
Jméno: Lukáš Merenus
Telefon:
Mobil: 
Fax:
Email: 

Datum:

12.7.2024

Věc: Změna rozsahu díla akce III/0109 Popovice - SOD č.: SMLD-0377/00066001/2024

Vážení,

Žádáme o odsouhlasení změn rozsahu díla SOD č.: **SMLD-0377/00066001/2024**

1. Vzhledem k většímu rozsahu prací zjištěnému po geodetickém zaměření dojde ke zvýšení následujících položek, tak aby odpovídaly skutečnému stavu.

93818	čištění vozovek samosběrem
574C06	vyrovnávka asphalt. bet. ACL 16+ , 16S
572223	spojovací postřik ze sil. emulze do 1,0kg/m2
574A44	asfalt. beton ACO 11+, 11S 50/70 tl. 50 mm,
Rpoložka	Sanace konstrukčních vrstev tl. 350 mm
12922	čištění krajnic od nánosů tl. do 100mm
56962	zpevnění krajnic z recyklovaného materiálu tl. do 100mm
915111	VDZ - barvou hladké - dodávka a pokládka

2. Vzhledem k šířkovým poměrům komunikace a plné uzavírce bude prováděna pokládka ohrubné vrstvy na celou šíři komunikace. Uvažovaná asfaltová zálevka ve středu vozovky se nebude provádět. Bude provedeno pouze ošetření ZÚ, KÚ a napojení bočních ulic.
3. Vzhledem k zachování dopravní obslužnosti bude zřízeno provizorní autobusové nástupiště
4. Z důvodu menšího počtu povrchových znaků budou sníženy následující položky

89921	výšková úprava poklopů
89923	výšková úprava krycích hrnců

Přílohy: č.1 Geodetické zaměření

Lukáš Merenus

stavbyvedoucí

Úsek Dopravních a Inženýrských staveb:

Oblast Čechy - Střed

PORR a.s.
Dubečská 3238/36
Strašnice
100 00 Praha 10Naše značka Vyřizuje
č. ev.: 705/24/KSUS/MHP/ZAB Zabilka
č. j.: sml: SMLD-0377/00066001/2024Tel. číslo/e-mail
Praha
29.7.2024**Věc: „III/0109 Popovice“ – Pokyn (ZBV č. 1)**

Krajská správa a údržba silnic Středočeského kraje, jako správce silnic II. a III. tříd na území Středočeského kraje a zástupce Středočeského kraje v rozsahu oprávnění vyplývajícího ze Zřizovací listiny příspěvkové organizace Krajská správa a údržba silnic Středočeského kraje, p. o., v platném znění, Vám tímto v souladu s článkem 6.7. smlouvy č. SMLD-0377/00066001/2024 vydává **Pokyn** k zajištění technického řešení a pokračování ve výše zmíněné akci při zpracování změn během výstavby na stavebním objektu:

„III/0109 Popovice“

Na základě prohlídky staveniště a následného Oznámení zhotovitele o zjištěných odlišnostech oproti zadávací dokumentaci stavby:


- z důvodu k většímu rozsahu prací zjištěném po geodetickém zaměření dojde ke zvýšení následujících položek, tak aby odpovídaly skutečnému stavu: čištění vozovek samosběrem, vyrovnávka asphalt. bet. ACL 16+ 16S, spojovací postřik ze sil. emulze do 1,0kg/m², asphalt. beton ACO 11+ 11S 50/70 tl. 50 mm, sanace konstrukčních vrstev tl. 350 mm, čištění krajnic od nánosů tl. do 100 mm, zpevnění krajnic z recyklovaného materiálu tl. do 100 mm, VZD-barvou hladké-dodávka a pokládka,
- z důvodu, že nedošlo k podélnému ošetření pracovních spár, jelikož pokládka asphaltových vrstev byla provedena v celé šíři,
- z důvodu zachování dopravní obslužnosti zřízeno provizorní autobusové nástupiště,
- z důvodu menšího počtu povrchových znaků sníženy následující položky: výšková úprava poklopů, výšková úprava krycích hrnců.

vydáváme tímto pokyn k provedení těchto úprav a ke zpracování ZBV.

Rozsah změn během výstavby bude stanoven na základě skutečného zaměření stavby nebo správcem schválené realizační dokumentace.

Změnové listy budou vypracovány v souladu se směrnicí KSÚS, která je nedílnou součástí Smlouvy o dílo. Tyto ZBV budou následně projednány a podrobně posouzeny supervizorem zakázky, následně budou posouzeny vedením KSÚS.

S pozdravem

 

vaše značka

číslo jednací
ROPID/01880/24/AIb

spisová značka
S-ROPID/01063/24

vyřizuje / tel.
Albert /

datum
21. 5. 2024

datová schránka adresáta
mrr9x73

ropid

SEDOZ
Mgr. Lenka Kotová
Poděbradova 1751
289 22 Lysá n/L

Popovice, III/0109 – oprava povrchu komunikace

ROPID souhlasí s předloženou dokumentací za následujících podmínek:

- Uzavírka silnice III/0109 v úseku od Popovic po křižovatku se silnicí III/0101 z důvodu opravy povrchu komunikace bude probíhat od pondělí 17. 6. do neděle 21. 7. 2024.
- V dotčeném úseku jsou vedeny linky **PID 477 a 657**.
- Okružní linka **477** (spoje jedoucí variantou trasy Brandýs n.L. – Popovice – Brázdim – Mratín – Polerady – Brandýs n.L. a opačně) budou v úseku Brandýs n.L. – Brázdim obousměrně odkloněny trasou Kralupská – Brázdimská – III/0101 mimo Popovice.
- V rámci zachování obsluhy části obce Brandýs n.L. – Popovice budou jako náhrada za odkloněné spoje na lince **477** zavedeny krátké polookružní spoje „Brandýs n.L.-St.Bol.,Nádr.“ – „Brandýs n.L.-St.Bol.,Popovice“ – „Brandýs n.L.-St.Bol.,Nádr.“. Tyto krátké spoje budou vedeny jednosměrně trasou Pražská – II/610 – III/0109 – bezejmenná komunikace kolem Hrušovského rybníku – Výletní – Seifertova – Pražská. Zastávka „Výletní“ v ulici Výletní bude těmito spoji obsluhována pouze ve směru do Brandýsu n.L. Na trase těchto spojů budou dočasně zavedeny zastávky stávajících linek 367 a 375 „Vrábí“ a „Zahradní město“ ve směru do Prahy. Zastávka „Popovice“ bude dočasně přemístěna do jedné zastávky společně pro výstup a nástup. Umístěna bude na silnici III/0109 před domem č.p. 8 k provizornímu nástupišti (např. dřevěné pódium, betonové panely či navezený a zhutněný materiál) délky min.10 m. **Umístění přenosného označnicku (DZ IJ4a) zajistí zastávková služba PID.**
- Linka **657** (vybrané spoje jedoucí variantou trasy přes zastávku „Popovice“) budou obousměrně odkloněny po trase Kralupská – Brázdimská – III/0101. Pro tuto linku budou zrušeny zastávky „Výletní“ a „Popovice“.
- Podél komunikace III/0109 (úsek od křiž. se sil. II/610 po obec Popovice), která bude sloužit jako objízdná trasa pro krátké spoje linky 477, požadujeme kontrolu příp. prořezání dřevin, které by mohly zasahovat do průjezdního profilu autobusů. Zejména se jedná o nejvíce zúžené úseky této komunikace blíže obci Popovice a ve směrových obloucích na začátku obce.
- Pro výše zmíněné zúžené úseky silnice III/0109 zároveň požadujeme provést lokální výspravy krajnic, které jsou v některých místech utržené či vymleté dlouhodobým působením vody během dešťů.
- Požadujeme doručit DIR nejméně 7 dní před zahájením této akce z důvodu informování cestujících a dopravců.
- V případě nutnosti změny projektu mající vliv na změnu dopravního režimu, rozdílného od předložené dokumentace, je nutné neprodleně informovat ROPID.

S pozdravem

Ing. Jiří Vyčítal
vedoucí odboru příměstské dopravy

Regionální organizátor
pražské integrované dopravy
Rytířská 406/10
110 00 Praha 1
IČO 604 37 359
Datová schránka: ku79q7n

www.pid.cz

PŘEDÁVACÍ PROTOKOL / III/109 Popovice

1. Stavba: sil.III/0109 Popovice ke křižovatce se sil. III/0101
2. Úsek:
3. Objednatel : PORR, a.s. , Úsek Dopravních a Inženýrských staveb:Oblast Čechy – Střed, pan Merenus
4. Souřadnicový systém : JTSK
5. Výškový systém :
6. Použité body vytyčovací sítě : GNSS
7. Použité přístroje a pomůcky : GNSS Trimble R12i v.č. 6309F01437
8. Přesnost měření : 3 TP
9. Popis prací:

V průběhu červne a července 2024 bylo provedeno zaměření sanací vozovky a následně obrusné vrstvy ACO 11 opravené vozovky silnice III/109 Popovice ke X sil. III/0101. Zaměření bylo provedeno metodou GNSS a z naměřených hodnot byla vypočtena plocha obrusné vrstvy v sw Geus 17.1.

Plocha obrusné vrstvy 5 934,0 m²
Celková plocha sanací.....608,8 m²

10. Použité normy a předpisy:

ČSN 73 0212-4 Geometrická přesnost ve výstavbě. Kontrola přesnosti – část 4: liniové st. objekty
ČSN 73 0420-2 Přesnost vytyčování staveb – část 2: vytyčovací odchylky
ČSN 01 3419 Vytyčovací výkresy staveb
ČSN ISO 4463 měřicí metody ve výstavbě – vytyčování a měření

11. Přílohy:

Přehledná situace v měř. 1 : 2 000, 2 x A3
Seznam souřadnic měřených bodů, pouze v el. podobě

Specifikace:

pol.	Výkon	MJ	poč.	Poznámka
1	Připojení	bod	2	
6	Zaměření	bod	225	
11	hod.sazby	hod	1	ověření , kontrola
12	hod.sazby	hod	3	příprava, zpracování

Vyhotovila dne: 30.7.2024
Pavel Ploužek

podpis:



Ověřil dne : 30.7.2024
Číslo ověření : 267 / 2024
Ing. Jan Hamerník



podpis:



Převzal dne:
za objednatele

podpis:



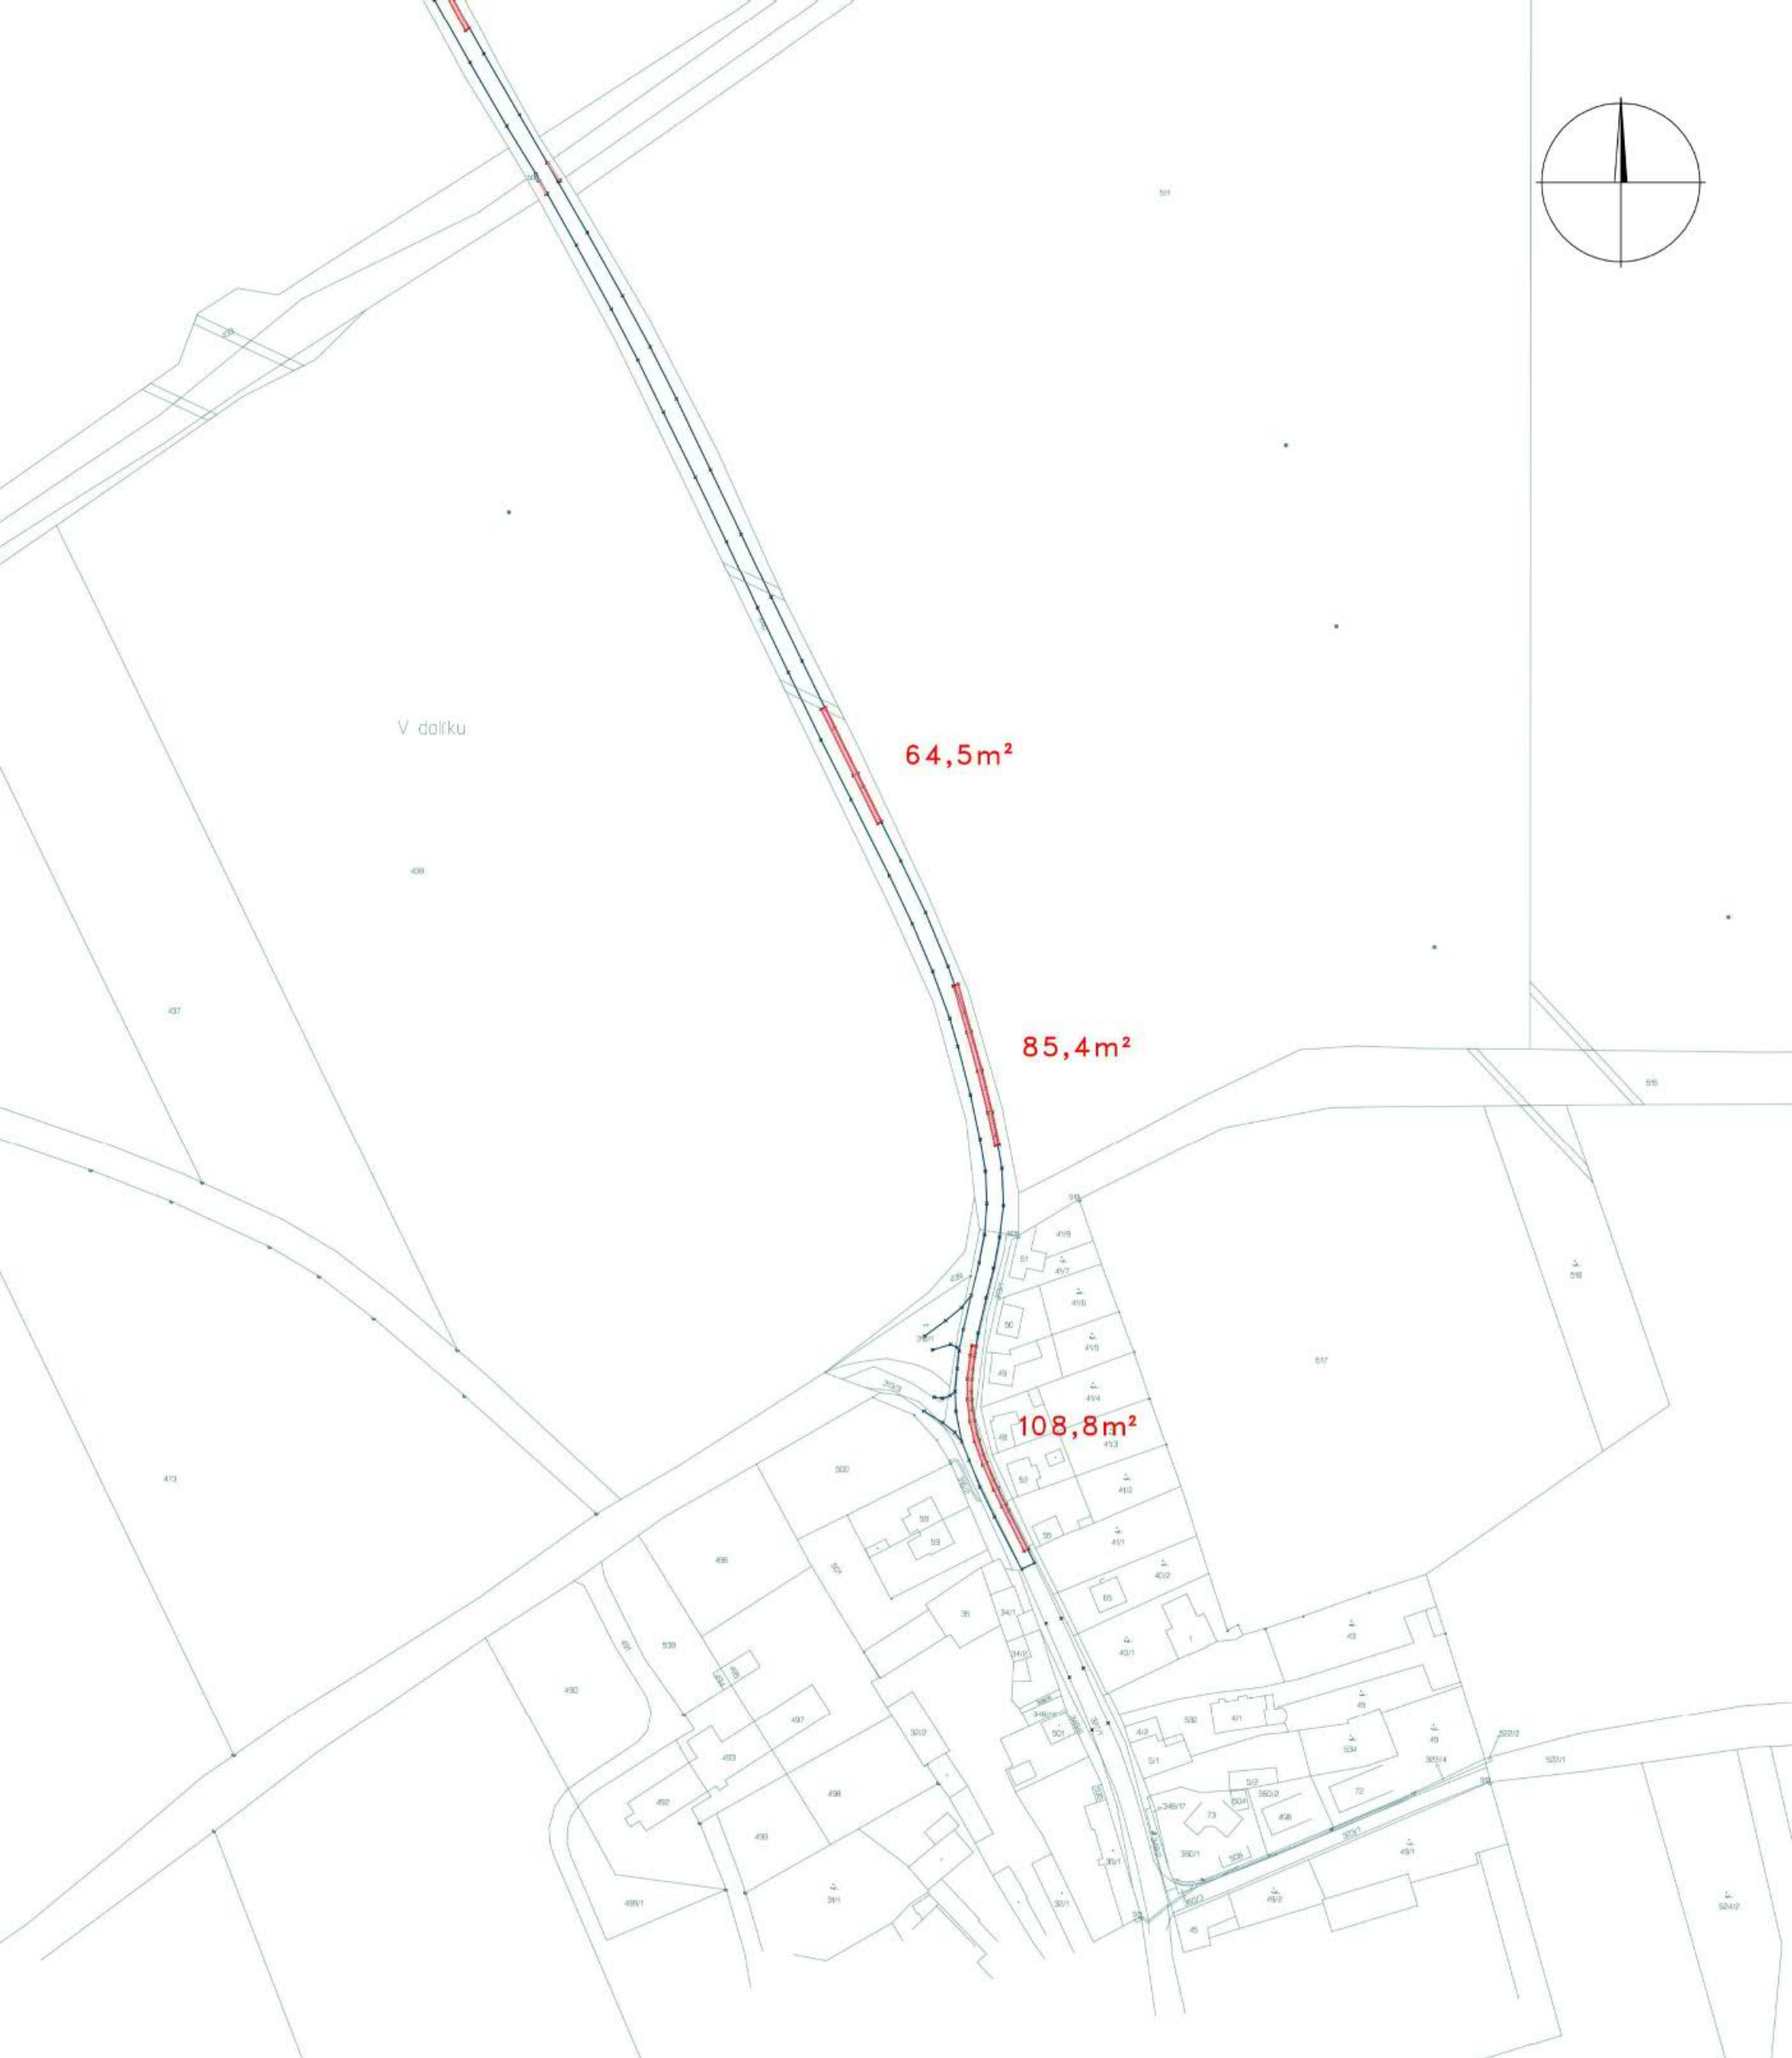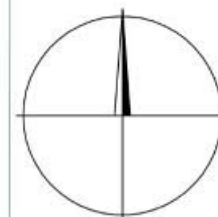


plocha vozovky : 5 934m²
celková plocha sanací : 606,8m²

Souřadnicový systém JTSK

Výškový systém Bpv

Príloha k PP	Akce III/0109 Popovice ke křižovatce se sil. III/0101 rekonstrukce komunikace	Formát	1xA3	 geodetické práce • Újezd nad Lesy, Poříčská 2143, 190 16 • Poděbradská 540/26, 190 00 Praha 9
		Datum	7/2024	
		Č.smlouvy		
		Měřítko	1 : 2 000	
ÚOZ ing. J. Hamerník	Príloha Zaměření a výpočet ploch sanací a vozovky	Príloha	Č. 1	

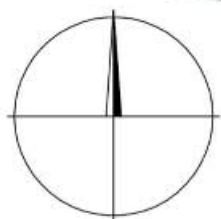

V předních livách

107,6m²

90,3m²

117,3m²

32,9m²

Na dolíčkách

Provizorní autobusová zastávka



Ukončení obrusné vrstvy a VDZ

