

SMLOUVA O DÍLO

dle ustanovení § 2586 a násl. zákona č. 89/2012 Sb., občanský zákoník,
ve znění pozdějších předpisů (dále jen „občanský zákoník“)

Lesy České republiky, s.p.


se sídlem Přemyslova 1106/19, Nový Hradec Králové, 500 08 Hradec Králové


IČO: 421 96 451

DIČ: CZ42196451

zapsaný v obchodním rejstříku vedeném Krajským soudem v Hradci Králové, oddíl AXII,
vložka 540

Zastoupený  Oblastního ředitelství jižní Morava, na základě
podpisového řádu

 ve věcech technických jedná: 

korrespondenční adresa: Lesy České republiky, s.p., OŘJM, Březnická 5659, 760 01 Zlín, ID DS:
e8jcfns nebo e-mail: 

fakturační adresa: Lesy České republiky, s.p., Přemyslova 1106/19, Nový Hradec Králové,
500 08 Hradec Králové

bankovní spojení: Komerční banka, a.s., pobočka Hradec Králové
číslo účtu: 26300511/0100

(dále jako „objednatel“) na straně jedné

a

GRETES s.r.o.

se sídlem Kudlovice 107, 687 03 Babice

IČO: 26235366

DIČ: CZ26235366

zapsan v obchodním rejstříku vedeném u Krajského soudu v Brně oddíl C, vložka 39099

zastoupený: Janem Grebeníčkem jednatelem společnosti, 


ve věcech technických jedná: 

bankovní spojení: Komerční banka, a.s., pobočka Uherské Hradiště
číslo účtu: 27-6687870287/0100

datová schránka: wks84ib

(dále jako „zhotovitel“) na straně druhé

(objednatel a zhotovitel dále též společně jako „*smluvní strany*“ a každý jednotlivě jako „*smluvní strana*“)

uzavírají níže uvedeného dne, měsíce a roku tuto Smlouvu o dílo (dále jen „*smlouva*“):

I.

Předmět smlouvy

1. Zhotovitel se touto smlouvou zavazuje provést pro objednatele na svůj náklad a nebezpečí dílo „**Útulna U Marušky**“, evidenční číslo zakázky: **S942/2024/425**, a to za podmínek stanovených příslušnými právními předpisy, technickými normami a touto smlouvou (dále jen „*dílo*“). Dílo bude provedeno na části lesního pozemku p. č. 3558/3 v k. ú. Kuřim. Předmětem díla bude zbudování dřevostavby, která bude sloužit jako zázemí s možností nocování pro turisty pohybující se na pozemcích stavebníka. Stavba bude zhodovena na ploše 12 m² v místě vyznačeném na přiloženém mapovém podkladu.
2. V rámci plnění této smlouvy zhotovitel na svůj náklad a nebezpečí provede, popř. zabezpečí, všechny práce a opatření potřebné k řádnému provedení díla. Součástí závazku zhotovitele dle této smlouvy je i provedení následujících prací a činností:
 - likvidace odpaduCena těchto plnění a příp. dalších plnění nezbytných pro řádné a úplné zhotovení díla je zahrnuta v ceně za dílo dle čl. III. odst. 1 smlouvy. Dílo bude provedeno dle Položkového rozpočtu, který je jako příloha č. 1 této smlouvy její nedílnou součástí (dále jen „*Položkový rozpočet*“).
3. Objednatel se zavazuje řádně dokončené dílo od zhotovitele převzít a zhotoviteli za něj zaplatit ujednanou cenu.
4. Veškeré odchylky provedení díla a jeho postupu od vymezení daného touto smlouvou jsou přípustné pouze tehdy, budou-li objednatelem předem písemně odsouhlaseny. Provedení víceprací je možné jen na základě písemného dodatku k této smlouvě.
5. Zhotovitel prohlašuje, že je seznámen se všemi údaji potřebnými pro řádné a včasné provedení díla a že ani při vynaložení odborné péče, jíž lze na něm rozumně požadovat, neshledal rozporů nebo nedostatků, jež by bránily řádnému provedení díla způsobem a v rozsahu dle této smlouvy.

II.

Doba plnění

1. Termín zahájení provádění díla: **dnem účinnosti smlouvy**.
2. Dílo, které je předmětem této smlouvy, bude provedeno, včetně řádného poskytnutí všech plnění dle čl. I. odst. 2 smlouvy, **nejpozději do 13. 12.2024**. Tato lhůta se prodlužuje o počet dní, o něž došlo k posunu zahájení provádění díla oproti termínu dle odst. 1 tohoto článku smlouvy z důvodu na straně objednatele, nebude-li písemně ujednáno jinak. Dílo je

provedeno, je-li způsobilé sloužit svému účelu a nevykazuje-li vady. Dílo má vadu, neodpovídá-li smlouvě. Objednatel není povinen převzít dílo vykazující vady, popř. dílo nezpůsobilé sloužit svému účelu; ustanovení § 2628 občanského zákoníku se nepoužije.

3. V případě, že objednatel písemně požádá o přerušeni prací na stavbě (např. z důvodu změny finančního plánu), je zhotovitel povinen práce přerušit na dobu objednatel stanovenou. O dobu přerušeni prací dle tohoto odstavce se prodlouží termín pro provedeni díla dle odst. 2 tohoto článku smlouvy. Zhotovitel nemá nárok na úhradu víceprací či ušlého zisku v souvislosti s přerušeni prací na stavbě ze strany objednatel.

III.

Cena za dílo

1. Za řádné a včasné provedeni díla dle této smlouvy náleží zhotoviteli cena za dílo ve výši **233 466,88 Kč (slovy: dvě stě třicet tři tisíc čtyři sta šedesát šest korun českých osmdesát osm haléřů) bez DPH**. DPH bude připočtena ve výši dle příslušného právního předpisu, vznikne-li k její úhradě povinnost.

Cena za dílo zahrnuje veškeré náklady zhotovitel nezbytné k řádnému, kvalitnímu a včasnému provedeni díla, včetně poskytnuti všech práv a plnění dle této smlouvy, je sjednána jako pevná, neměnná a nepřekročitelná. Cena za dílo bude uhrazena (i fakturována) v rozsahu činností zhotovitelem skutečně provedených. Zhotovitel prohlašuje, že je plátcem DPH.

2. Cena za dílo je blíže specifikována a strukturována v úplném Položkovém rozpočtu, který je jako příloha č. 1 této smlouvy její nedílnou součástí. Položkový rozpočet je oběma smluvními stranami známý a je pro ně závazný.
3. V případě změny díla (méněprací či víceprací) se k jejich ocenění použije Položkový rozpočet a cenová soustava ÚRS (dále jen „ceník“ nebo „ceníková cena“). Pro výpočet jednotkové ceny za méněpráce či vícepráce bude použito:

- a) smluvních jednotkových cen příslušných prací z Položkového rozpočtu, jsou-li tyto ceny a práce v Položkovém rozpočtu obsaženy,
- b) nejsou-li příslušné práce a ceny v Položkovém rozpočtu obsaženy, určí se jednotková cena předmětných prací:

1. Je-li v Položkovém rozpočtu obsažen příslušný rozpočtový díl:

- ceníková cena nové položky x (nabídková cena příslušného dílu dle Položkového rozpočtu / ceníková cena příslušného dílu z Položkového rozpočtu) = jednotková cena nové položky.

2. Není-li v Položkovém rozpočtu obsažen příslušný rozpočtový díl:

- ceníková cena nové položky x (nabídková cena za dílo dle Položkového rozpočtu / ceníková cena díla, tj. prací uvedených v Položkovém rozpočtu) = jednotková cena nové položky.

V případech, kdy by určené jednotkové ceny nových položek přesahovaly aktuální ceníkové ceny, bude maximální jednotkovou cenou nových položek cena ceníková.

- c) není-li cena nové položky v ceníku uvedena, určí se jednotková cena předmětných prací na základě kalkulace zhotovitele odpovídající tržní (obvyklé) úrovni ceny, písemně odsouhlasené objednatelem.
4. Provedení víceprací je možné pouze na základě písemného dodatku této smlouvy, předem uzavřeného postupem souladným s obecně závaznými právními předpisy upravujícími zadávání veřejných zakázek.

IV.

Platební podmínky

1. Cena za dílo bude zhotoviteli uhrazena po řádném dokončení a převzetí díla objednatelem na základě zhotovitelem řádně vystaveného daňového dokladu (faktury) doručeného objednateli. K daňovému dokladu (faktuře) musí být přiložen soupis skutečně provedených prací písemně potvrzený (odsouhlasený) objednatelem. Záloha nebude poskytována.
2. Splatnost daňového dokladu (faktury) je 30 dnů ode dne jeho doručení objednateli.
3. V případě, že práce, resp. dodávka podléhá režimu přenesení daňové povinnosti u DPH, je zhotovitel povinen prokazatelně vystavit a doručit daňový doklad objednateli nejpozději do 15 dnů od data uskutečnění zdanitelného plnění (tuto podmínku lze splnit také odesláním dokladu elektronicky ve formátu .pdf nebo .jpg na adresu objednatele). Datem uskutečnění zdanitelného plnění je den převzetí dokončeného díla objednatelem na základě předávacího protokolu podepsaného oběma smluvními stranami.
4. Objednatel je oprávněn zhotovitelem vystavený daňový doklad (fakturu) vrátit bez proplacení, aniž by se dostal do prodlení s jeho úhradou, zejména jestliže:
 - a) neobsahuje všechny náležitosti dle příslušných právních předpisů či této smlouvy,
 - b) zhotovitelem vyúčtované práce nebyly provedeny nebo jsou účtovány neoprávněně anebo předčasně (např. dílo nebylo dosud provedeno, resp. převzato objednatelem),
 - c) jako příloha nebyl připojen soupis skutečně provedených prací odsouhlasený a podepsaný objednatelem.

V.

Provádění prací, práva a povinnosti

1. Bude-li při provádění stavebních prací zjištěna vada projektové dokumentace, je zhotovitel povinen na tuto vadu objednatele upozornit a objednatel je povinen postupovat tak, aby tato

vada byla bez zbytečného odkladu odstraněna. Zhotovitel není oprávněn požadovat uhrazení víceprací, jež byly vyvolány vadou projektové dokumentace, jíž mohl zhotovitel odhalit při vynaložení odborné péče při přezkoumání projektové dokumentace dle čl. I. odst. 5 smlouvy.

2. V případě, že v průběhu prací dojde ke změně nebo vydání rozhodnutí orgánů vodohospodářských, hygienických, energetických nebo jiných, je objednatel povinen urychleně změněné podmínky projednat a přizvat k jejich projednávání i zástupce zhotovitele. Vyžádají-li si tyto změny prodloužení termínu provedení díla, bude tento termín odpovídajícím způsobem prodloužen uzavřením dodatku k této smlouvě.
3. Pokud zhotovitel použije pro splnění díla poddodavatele, nese vůči objednateli odpovědnost jako by dílo prováděl sám. Pokud bude objednatel u určitého druhu prací písemně požadovat identifikační údaje poddodavatele, je zhotovitel povinen je objednateli písemně sdělit.
4. Objednatel je oprávněn kontrolovat kvalitu prováděného díla prostřednictvím jím pověřených osob, zejména zda jsou práce prováděny podle předané dokumentace, podle smluvených podmínek, technických norem a jiných předpisů a v souladu s rozhodnutími příslušných orgánů. Zhotovitel je povinen poskytnout objednateli za tímto účelem veškerou potřebnou součinnost, zejména zpřístupnit potřebné písemnosti k nahlédnutí, umožnit přístup na pracoviště atd. Na zjištěné nedostatky či vady musí objednatel neprodleně upozornit zhotovitele zápisem do stavebního deníku nebo jinou prokazatelnou písemnou formou a je současně oprávněn žádat bezodkladné odstranění zjištěných nedostatků či vad.
5. Jestliže staveniště nebude ve stavu způsobilém k zahájení prací z důvodu na straně objednatele, posune se termín zahájení provádění díla a termín provedení díla o počet dnů, po který je objednatel v prodlení s řádným zajištěním staveniště pro předání zhotoviteli.
6. Zhotovitel zřídí na staveništi nezbytná zařízení staveniště, včetně sociálních zařízení, osvětlení a skladových prostorů umístěných tak, aby neomezovala a ekologicky neohrožovala okolí stavby. Cena za odebrané energie a vodu, související se stavbou díla, je zahrnuta v ceně za dílo dle čl. III. odst. 1 smlouvy, tzn. náklady za energie, vodu apod., související se stavbou, nese zhotovitel.
7. Zhotovitel je povinen vést stavební deník ode dne převzetí staveniště do doby převzetí dokončeného díla objednatel, a to dle stavebního zákona č. 283/2021 Sb., v platném znění, a vyhlášky č. 131/2024 Sb., o dokumentaci staveb, ve znění pozdějších předpisů, a dalších platných právních předpisů. Zhotovitel je povinen zajistit, aby byl na stavbě k dispozici stavební deník a aby byl tento přístupný všem oprávněným osobám, a to po celou dobu provádění díla.
8. Zhotovitel je povinen vyzvat (písemně zápisem ve stavebním deníku a telefonicky) objednatele ke kontrole a prověření prací, které budou v dalším pracovním postupu zakryty nebo se stanou jinak nepřístupnými, nejméně 3 pracovní dny před termínem, v němž budou práce zakryty nebo jinak zneprístupněny. Nesplní-li zhotovitel tuto povinnost, je k žádosti objednatele povinen na svůj náklad práce odkrýt a umožnit jejich dodatečnou kontrolu a prověření. Pokud se objednatel ke kontrole přes včasné vyzvání zhotovitelem nedostaví, je

zhotovitel oprávněn po komplexním fotografickém zdokumentování díla předmětné práce zakrýt. Kompletní fotografickou dokumentaci dle předchozí věty je zhotovitel povinen na požádání objednateli předložit.

9. Zhotovitel odpovídá za škody na pozemcích a stavbách, včetně komunikací a nadzemních, jakož i podzemních, vedení, vzniklé v souvislosti se stavbou (dílem) nebo jejím prováděním, od okamžiku předání staveniště do dne převzetí řádně dokončeného díla dle této smlouvy objednatel. Vznikne-li v souvislosti se stavbou (dílem) nebo jejím prováděním na uvedených věcech škoda, je zhotovitel povinen ji nahradit, a to uvedením do původního stavu, příp. není-li uvedení do původního stavu možné nebo účelné, poskytnutím odpovídající peněžité náhrady. Případná znečištění vzniklá prováděním stavby (díla) je zhotovitel povinen odstranit nejpozději ve lhůtě pro vyklizení staveniště.
10. Dojde-li při provádění díla (prací) k nálezům kulturně cenných předmětů, detailů stavby nebo chráněných částí přírody anebo k archeologickým nálezům, je zhotovitel povinen okamžitě práce přerušit, neprodleně nález oznámit objednateli a zároveň učinit opatření nezbytná k tomu, aby nález nebyl poškozen nebo zničen.

VI.

Další práva a povinnosti zhotovitele

1. Zhotovitel se zavazuje provést dílo podle této smlouvy v plném souladu s předanou projektovou dokumentací a v souladu se specifikací materiálů a výrobků uvedených v Položkovém rozpočtu a za dodržování platných ČSN.
2. Zhotovitel potvrzuje, že je seznámen se staveništěm, dotčenými inženýrskými sítěmi, podmínkami týkajícími se provádění prací a je si vědom rozsahu prací, které mají být provedeny.
3. Zhotovitel nese nebezpečí škody, včetně živelných, vzniklých na dodaném materiálu a dílu, a to od okamžiku předání staveniště do dne převzetí řádně dokončeného díla dle této smlouvy objednatel na základě protokolu o předání a převzetí díla. Zhotovitel se zavazuje zajistit (resp. provést) během provádění prací (díla) bezpečnostní opatření k ochraně díla. Vlastníkem zhotovovaného díla je po celou dobu jeho provádění objednatel.
4. Zhotovitel odpovídá za bezpečnost práce, za dodržování předpisů o práci v ochranných pásmech, požárních a jiných předpisů chránících veřejné zájmy. Zhotovitel odpovídá za bezpečnost a ochranu zdraví všech osob v prostoru staveniště. Zhotovitel zajistí na svou odpovědnost a náklady dodržování bezpečnosti a ochrany zdraví při práci dle zákona č. 309/2006 Sb., o zajištění dalších podmínek bezpečnosti a ochrany zdraví při práci, ve znění pozdějších předpisů, prováděcích právních předpisů a souvisejících norem a zabezpečí ochranu osob pohybujících se v sousedství staveniště (oplocení a označení staveniště apod.).
5. Zhotovitel odpovídá za uspořádání staveniště dle nařízení vlády č. 591/2006 Sb., o bližších minimálních požadavcích na bezpečnost a ochranu zdraví při práci na staveništích, a č. 362/2005 Sb., o bližších požadavcích na bezpečnost a ochranu zdraví při práci na pracovištích s nebezpečím pádu z výšky nebo do hloubky, obojí ve znění pozdějších předpisů.

6. Zhotovitel je povinen na staveništi a v jeho okolí zachovat pořádek a čistotu a průběžně odstraňovat na své náklady odpady a nečistoty, vzniklé během provádění stavebních prací. Odvoz a uložení odpadu na skládku je povinností a nákladem zhotovitele.
7. V průběhu realizace stavby (díla) zhotovitel umožní provedení kontrolních prohlídek stavby ve smyslu ustanovení § 133 stavebního zákona a zajistí nápravu zjištěných nedostatků v objednatel stanovené přiměřené lhůtě.
8. Zhotovitel je povinen dodržovat bezpečnostní, hygienické a protipožární předpisy, týkající se provádění stavebních prací, zajistit potřebná opatření a dozor nad bezpečností práce.
9. Všechny věci (materiál, stroje, zařízení, nástroje a nářadí atd.) nutné k řádnému provedení díla, je povinen na své náklady a nebezpečí zajistit a zabezpečit zhotovitel.
10. Zhotovitel je povinen zajistit všechny zkoušky, měření a revize požadované příslušnými předpisy nebo normami. Náklady na tyto zkoušky jsou součástí ceny za dílo.
11. Zhotovitel je povinen řídit se pokyny objednatele v rámci koordinace s dodávkami, které nejsou součástí díla podle této smlouvy.
12. Zhotovitel se zavazuje použít při provádění díla materiály, výrobky a zařízení plně odpovídající této smlouvě. Pokud bude objednatel požadováno, předloží vzorky materiálů před zabudováním.
13. Zhotovitel se zavazuje používat v hydraulice mechanizace, která bude při realizaci díla použita, pouze biologicky odbouratelné kapaliny. Náklady za mechanizaci jsou součástí ceny za dílo.
14. Zhotovitel seznámí obsluhu objednatele s obsluhou všech zařízení díla, vyžadujících obsluhu. Seznámení proběhne vždy v průběhu uvádění příslušných zařízení do provozu. Účast obsluhy při zaškolení zajišťuje objednatel.
15. Zhotovitel vyklidí staveniště nejpozději k okamžiku předání dokončeného díla objednateli, tj. nejpozději při podpisu protokolu o předání, resp. převzetí, dokončeného díla objednatel, nebude-li smluvními stranami písemně ujednáno jinak.
16. Zhotovitel prohlašuje, že:
 - a) není osobou, subjektem ani orgánem uvedeným v příloze I nařízení Rady (ES) č. 765/2006 ze dne 18. 5. 2006, o omezujících opatřeních vzhledem k situaci v Bělorusku a k zapojení Běloruska do ruské agrese proti Ukrajině, ve znění pozdějších předpisů,
 - b) není osobou, subjektem ani orgánem uvedeným v příloze I nařízení Rady (EU) č. 208/2014 ze dne 5. 3. 2014 o omezujících opatřeních vůči některým osobám, subjektům a orgánům vzhledem k situaci na Ukrajině, ve znění pozdějších předpisů,
 - c) není osobou, subjektem ani orgánem uvedeným v příloze I nařízení Rady (EU) č. 269/2014 ze dne 17. 3. 2014 o omezujících opatřeních vzhledem k činnostem

- narušujícím nebo ohrožujícím územní celistvost, svrchovanost a nezávislost Ukrajiny, ve znění pozdějších předpisů,
- d) není osobou, subjektem nebo orgánem spojeným s osobou, subjektem nebo orgánem podle písm. a), b) anebo c),
 - e) nezpřístupní osobě, subjektu ani orgánu uvedenému výše pod písm. a) až d) či v jeho prospěch žádné finanční prostředky ani hospodářské zdroje, a to nejen v souvislosti s plněním této smlouvy,
 - f) není ruským státním příslušníkem, fyzickou či právnickou osobou ani subjektem či orgánem se sídlem v Rusku,
 - g) není právnickou osobou, subjektem nebo orgánem, který je z více než 50 % přímo či nepřímo vlastněn ruským státním příslušníkem, fyzickou či právnickou osobou nebo subjektem či orgánem se sídlem v Rusku,
 - h) není fyzickou nebo právnickou osobou, subjektem nebo orgánem, který jedná jménem nebo na pokyn ruského státního příslušníka anebo fyzické či právnické osoby nebo subjektu či orgánu se sídlem v Rusku, nebo osoby, subjektu nebo orgánu, který je z více než 50 % přímo či nepřímo vlastněn ruským státním příslušníkem anebo fyzickou či právnickou osobou nebo subjektem či orgánem se sídlem v Rusku,
 - i) jeho poddodavatel či jeho poddodavatelé, kteří se budou podílet na plnění této smlouvy z části odpovídající více než 10 % ceny za dílo dle čl. III. odst. 1 smlouvy splňují a budou splňovat po celou dobu účinnosti této smlouvy podmínky ve smyslu písm. f) až h) tohoto prohlášení a
 - j) na předmět plnění této smlouvy (stavební práce, dodávky nebo služby), který zhotovitel poskytne objednateli, se nevztahuje zákaz přímého nebo nepřímého nákupu, dovozu nebo převádění zboží do Evropské unie [viz zejména nařízení Rady (EU) č. 833/2014 ze dne 31. 7. 2014 ve znění pozdějších předpisů (zakazující mj. nákup, dovoz nebo převádění vyjmenovaného zboží, které se nachází v Rusku, bylo vyvezeno z Ruska či z Ruska pochází) a nařízení (ES) č. 765/2006 ze dne 18. 5. 2006, ve znění pozdějších předpisů (zakazující mj. nákup, dovoz nebo převádění vyjmenovaného zboží, které se nachází v Bělorusku, bylo vyvezeno z Běloruska či z Běloruska pochází)].

Současně se zhotovitel zavazuje, že v případě jakékoliv změny s dopadem na platnost kteréhokoli prohlášení jím učiněného výše dle písm. a) až j) tohoto odstavce, je zhotovitel povinen o každé takové změně neprodleně písemně informovat objednatele.

VII.

Předání a převzetí díla

1. Zhotovitel telefonicky a písemně vyzve objednatele k převzetí dokončeného díla. Provedením (dokončením) díla se rozumí (i) úplné dokončení všech prací v souladu s touto smlouvou; (ii) odstranění veškerých vad a nedodělků díla; (iii) předání veškerých dokumentů nezbytných

pro provoz a údržbu díla dle odst. 2 tohoto článku smlouvy a (iv) podpis protokolu o předání a převzetí díla objednatelem i zhotovitelem, jehož součástí bude soupis provedených prací, písemně potvrzený objednatelem (dále jen „provedení díla“). O předání a převzetí díla bude sepsán předávací protokol. Objednatel dílo prohlédne a výsledky prohlídky zapíše do protokolu. Protokol bude obsahovat zejména:

- a) zhodnocení jakosti díla z hlediska vad a nedodělků a jejich popis,
- b) soupis všech provedených změn a odchylek,
- c) prohlášení objednatele, zda dílo přebírá a zda jej lze považovat za dokončené,
- d) seznam předaných dokumentů dle odst. 2 tohoto článku smlouvy,
- e) soupis příloh,
- f) jméno a podpis zástupce zhotovitele a objednatele.

2. Zhotovitel předá objednateli nejpozději při předání díla tyto doklady:

- originál stavebního deníku
- fotodokumentace
- doklady o vlastnostech použitých materiálů

Nebudou-li požadované doklady objednateli předloženy, jedná se o vadu díla, pro kterou je objednatel oprávněn odmítnout převzetí díla.

VIII.

Záruka a uplatnění práv z odpovědnosti za vady

1. Zhotovitel poskytuje objednateli záruku za jakost zhotoveného díla o době trvání **60** měsíců. Záruka začíná běžet dnem převzetí díla objednatelem.
2. Vadu je zhotovitel povinen odstranit nejpozději do 30 dnů od jejího oznámení objednatelem. Neoznámí-li objednatel zhotoviteli jinak, platí, že objednatel požaduje odstranění vady dodáním chybějící věci, je-li možno vadu odstranit dodáním chybějící věci, nebo opravou věci, je-li možné vadu odstranit opravou věci.
3. Neodstraní-li zhotovitel vadu díla ve lhůtě dle odst. 2 tohoto článku smlouvy, je objednatel oprávněn, nikoli však povinen, odstranit vadu sám, popř. nechat ji odstranit třetí osobou, na náklady zhotovitele.
4. Zhotovitel je povinen vydat objednateli potvrzení o tom, kdy objednatel právo z odpovědnosti za vady uplatnil, co je obsahem reklamace a jaký způsob vyřízení reklamace objednatel požaduje, jakož i potvrzení o datu a způsobu vyřízení reklamace, a dále potvrzení o provedení opravy a době jejího trvání, příp. písemné odůvodnění zamítnutí reklamace.
5. Zhotovitel je povinen nahradit objednateli veškeré náklady, jež objednatel účelně vynaložil v souvislosti s uplatněním práva z odpovědnosti za vady a odstraňováním vady. Tuto náhradu

poskytne zhotovitel objednateli na základě objednatelům řádně vystaveného daňového dokladu (faktury) doručeného zhotoviteli, se splatností 21 dnů ode dne jeho doručení.

IX.

Smluvní pokuty a úrok z prodlení

1. Zhotovitel je povinen zaplatit objednateli smluvní pokutu v případě, že:
 - a) zhotovitel je v prodlení s provedením díla, a to ve výši 0,1 % z ceny za dílo bez DPH dle čl. III. odst. 1 smlouvy, a to za každý, byť i započatý kalendářní den prodlení,
 - b) zhotovitel při provádění díla dle této smlouvy provede práce (dílo či jeho část) v rozporu s touto smlouvou (např. nekvalitně, v rozporu s projektovou dokumentací), a to ve výši 25 % z ceny takových prací bez DPH dle Položkového rozpočtu,
 - c) zhotovitel je v prodlení s odstraněním vady či vyřízením reklamace dle čl. VIII. odst. 2 smlouvy, a to ve výši 0,1 % z ceny vadně provedené části díla bez DPH dle Položkového rozpočtu za každý, byť i započatý den prodlení,
 - d) zhotovitel je v prodlení s vyklizením staveniště, a to ve výši 1 500 Kč za každý, byť i započatý kalendářní den prodlení,
 - e) zhotovitel porušil jakoukoliv svou povinnost vyplývající pro něj z této smlouvy, s výjimkou případů uvedených pod písm. a) až d) tohoto odstavce smlouvy nebo odst. 2 tohoto článku smlouvy, a to ve výši 1 000 Kč za každé takové jednotlivé porušení.
2. V případě prodlení s plněním peněžitého závazku dle této smlouvy je smluvní strana, která je takto v prodlení, povinna zaplatit druhé smluvní straně úrok z prodlení ve výši 0,05 % z dlužné částky za každý, byť i započatý den prodlení.
3. Smluvní pokuty mohou být kombinovány (tzn. že uplatnění jedné smluvní pokuty nevylučuje souběžné uplatnění jakékoli jiné smluvní pokuty).
4. Ujednáním o smluvní pokutě, ani jejím zaplacením není jakkoli dotčeno či jinak omezeno právo objednatele na náhradu škody, a to v plném rozsahu.
5. Smluvní pokuta nebo smluvní úrok z prodlení dle tohoto článku smlouvy budou uhrazeny na základě řádně vystaveného daňového dokladu (faktury) se lhůtou splatnosti 21 dnů ode dne jeho doručení povinné smluvní straně.

X.

Odstoupení od smlouvy

1. Kterákoli ze smluvních stran je oprávněna od této smlouvy odstoupit v případech a za podmínek stanovených občanským zákoníkem nebo ujednaných touto smlouvou. Odstoupení musí být učiněno písemně a je účinné okamžikem jeho doručení druhé smluvní straně.
2. Objednatel je oprávněn od této smlouvy odstoupit zejména v případě, že:
 - a) dílo je prováděno v rozporu s touto smlouvou,

- b) zhotovitel se ocitl v prodlení s provedením díla o dobu delší než 30 dnů,
 - c) se ukáže kterékoli prohlášení zhotovitele v čl. VI. odst. 16 smlouvy nepravdivým nebo přestal-li zhotovitel během účinnosti smlouvy a za trvání mezinárodních sankcí odpovídajících smyslu čl. VI. odst. 16 smlouvy splňovat kteroukoli z podmínek definovaných v čl. VI. odst. 16, písm. a) až j) smlouvy,
 - d) z chování zhotovitele, postupu prací nebo jiných okolností nepochybně vyplývá, že povinnost zhotovitele bude porušena způsobem, který zakládá právo objednatele od této smlouvy odstoupit,
 - e) zhotovitel vstoupil do likvidace,
 - f) nabylo právní moci rozhodnutí soudu o úpadku zhotovitele ve smyslu zákona č. 182/2006 Sb., o úpadku a způsobech jeho řešení (insolvenční zákon), ve znění pozdějších předpisů.
3. Zhotovitel je oprávněn odstoupit od této smlouvy zejména v případě, že se objednatel ocitl v prodlení se zaplacením ceny za dílo o dobu delší než 30 dnů.

XI.

Criminal Compliance doložka

1. Smluvní strany níže svým podpisem stvrzují, že v průběhu vyjednávání o této smlouvě vždy jednaly a postupovaly čestně, transparentně a v souladu s veškerými právními předpisy, a že takto budou jednat i při jejím plnění.
2. Smluvní strany prohlašují, že v souvislosti s touto smlouvou vyvinou maximální úsilí, aby žádné ze smluvních stran nemohla být přičtena trestní odpovědnost podle příslušných právních předpisů.
3. Objednatel zachovává nulovou toleranci k jakémukoli nelegálnímu jednání, dodržuje maximální transparentnost, legalitu, etiku a uplatňuje zásady Criminal Compliance Programu (www.lesy-cr.cz/ccp).

XII. Závěrečná ustanovení

1. Pokud není v této smlouvě ujednáno jinak, řídí se vztahy mezi smluvními stranami právním řádem České republiky, zejména občanským zákoníkem a právními předpisy souvisejícími.
2. Tuto smlouvu lze měnit či doplňovat pouze formou písemných dodatků podepsaných oběma smluvními stranami.
3. Tato smlouva nabývá platnosti dnem jejího podpisu oběma smluvními stranami. Pokud tato smlouva podléhá povinnosti uveřejnění dle zákona č. 340/2015 Sb., o zvláštních podmínkách účinnosti některých smluv, uveřejňování těchto smluv a o registru smluv (zákon o registru smluv), ve znění pozdějších předpisů, nabývá účinnosti dnem jejího uveřejnění v souladu se zmíněným zákonem; smluvní strany pro tyto případy vyjadřují svůj souhlas s uveřejněním celého znění smlouvy včetně metadat, a to v rozsahu a způsobem stanoveným zákonem.

V ostatních případech tato smlouva nabývá účinnosti dnem jejího podpisu oběma smluvními stranami.

4. Smlouva ani jakákoliv práva a povinnosti z ní vyplývající nemohou být zhotovitelem postoupeny bez předchozího písemného souhlasu objednatele.
5. Zastupuje-li každou ze smluvních stran osoba oprávněná za ni jednat, jež disponuje platným uznávaným elektronickým podpisem ve smyslu zákona č. 297/2016 Sb., o službách vytvářejících důvěru pro elektronické transakce, ve znění pozdějších předpisů, je smlouva uzavírána elektronicky. V ostatních případech se smlouva uzavírá v listinné podobě a je vyhotovena v počtu 2 stejnopisů, z nichž po 1 vyhotovení obdrží každá ze smluvních stran.
6. Smluvní strany prohlašují, že si tuto smlouvu před jejím podpisem přečetly, jejímu obsahu rozumí a bez výhrad s ním souhlasí. Smlouva je vyjádřením jejich pravé, skutečné, svobodné a vážné vůle, na důkaz čehož níže připojují, prosty omylu, své podpisy.
7. Nedílnou součástí této smlouvy jsou tyto přílohy:
 - Příloha č. 1 - Položkový rozpočet
 - Příloha č. 2 – Situační mapa – místo plnění


V , dne:...../
dle elektronického podpisu

V , dne:...../
dle elektronického podpisu

Za objednatele:

Za zhotovitele:

.....


Oblastního ředitelství jižní Morava
Lesy České republiky, s.p.

.....

Jan Grebeníček
jednatel společnosti
GRETES s.r.o.

KRYCÍ LIST SOUPISU PRACÍ

Stavba:

Lesní útulna

Objekt:

01 - Lesní útulna

KSO:

Místo:

CC-CZ:

Datum:

18. 9. 2024

Zadavatel:

LESY ČR

IČ:

DIČ:

Uchazeč:

Gretes s.r.o.

IČ:

DIČ:

26235366

CZ26235366

Projektant:

[REDACTED]

IČ:

DIČ:

Zpracovatel:

[REDACTED]

IČ:

DIČ:

Poznámka:

Cena bez DPH


233 466,88

	Základ daně	Sazba daně	Výše daně
DPH základní	233 466,88	21,00%	49 028,04
DPH snížená	0,00	12,00%	0,00

Cena s DPH

v CZK

282 494,92

 

REKAPITULACE ČLENĚNÍ SOUPISU PRACÍ

Stavba: Lesní útulna

Objekt: **01 - Lesní útulna**

Místo:
Zadavatel: LESY ČR
Uchazeč: Gretes s.r.o.

Datum: 18. 9. 2024

Projektant:
Zpracovatel:

Kód dílu - Popis

Cena celkem [CZK]

Náklady stavby celkem		233 466,88
HSV - Práce a dodávky HSV		54 420,96
1 - Zemní práce		8 965,91
2 - Zakládání		10 680,00
9 - Ostatní konstrukce a práce, bourání		30 827,65
94 - Lešení a stavební výtahy		15 412,00
95 - Různé dokončovací konstrukce a práce pozemních staveb		15 415,65
998 - Přesun hmot		3 947,40
PSV - Práce a dodávky PSV		154 194,92
762 - Konstrukce tesařské		77 698,52
764 - Konstrukce klempířské		23 709,00
765 - Krytina skládaná		2 424,00
767 - Konstrukce zámečnické		18 557,80
783 - Dokončovací práce - nátěry		31 805,60
OST - Ostatní - vybavení		15 200,00
VRN - Vedlejší rozpočtové náklady		9 651,00
VRN9 - Ostatní náklady		9 651,00

SOUPIS PRACÍ

Stavba: Lesní útulna

Objekt: 01 - Lesní útulna

Místo:
Zadavatel: LESY ČR
Uchazeč: Gretes s.r.o.

Datum: 18. 9. 2024

Projektant:
Zpracovatel:


PČ	Typ	Kód	Popis	MJ	Množství	J.cena [CZK]	Cena celkem [CZK]	Cenová soustava
Náklady soupisu celkem							233 466,88	
D	HSV		Práce a dodávky HSV				54 420,96	
D	1		Zemní práce				8 965,91	
1	K	111211101	Odstranění křovin a stromů průměru kmene do 100 mm i s kořeny sklonu terénu do 1:5 ručně	m2	25,000	100,00	2 500,00	CS ÚRS 2024 02
	PP		Odstranění křovin a stromů s odstraněním kořenů ručně průměru kmene do 100 mm jakékoliv plochy v rovině nebo ve svahu o sklonu do 1:5					
	Online PSC		https://podminky.urs.cz/item/CS_URS_2024_02/111211101					
	VV		" vyčištění plochy pro útulnu" 5,0*5,0		25,000			
2	K	121151103	Sejmutí ornice plochy do 100 m2 tl vrstvy do 200 mm strojně	m2	12,300	65,00	799,50	CS ÚRS 2024 02
	PP		Sejmutí ornice strojně při souvislé ploše do 100 m2, tl. vrstvy do 200 mm					
	Online PSC		https://podminky.urs.cz/item/CS_URS_2024_02/121151103					
	VV		4,1*3,0		12,300			
3	K	133251101	Hloubení šachet nezapažených v hornině třídy těžitelnosti I skupiny 3 objem do 20 m3	m3	0,972	1 850,00	1 798,20	CS ÚRS 2024 02
	PP		Hloubení nezapažených šachet strojně v hornině třídy těžitelnosti I skupiny 3 do 20 m3					
	Online PSC		https://podminky.urs.cz/item/CS_URS_2024_02/133251101					
	VV		" patky" (0,6*0,4*(0,6-0,15))*9		0,972			
4	K	162351103	Vodorovné přemístění výkopku/sypaniny z horniny třídy těžitelnosti I skupiny 1 až 3	m3	0,972	650,00	631,80	CS ÚRS 2024 02
	PP		Vodorovné přemístění výkopku nebo sypaniny po suchu na obvyklém dopravním prostředku, bez naložení výkopku, avšak se složením bez rozhrnutí z horniny třídy těžitelnosti I skupiny 1 až 3 na vzdálenost přes 50 do 500 m					
	Online PSC		https://podminky.urs.cz/item/CS_URS_2024_02/162351103					
5	K	171251101	Uložení sypaniny do násypů nezhutněných strojně	m3	0,972	180,00	174,96	CS ÚRS 2024 02
	PP		Uložení sypanin do násypů strojně s rozprostřením sypaniny ve vrstvách a s hrubým urovňáním nezhutněných jakékoliv třídy těžitelnosti					
	Online PSC		https://podminky.urs.cz/item/CS_URS_2024_02/171251101					
6	K	181951111	Úprava pláně v hornině třídy těžitelnosti I skupiny 1 až 3 bez zhutnění strojně	m2	12,300	150,00	1 845,00	CS ÚRS 2024 02
	PP		Úprava pláně vyrovnáním výškových rozdílů strojně v hornině třídy těžitelnosti I, skupiny 1 až 3 bez zhutnění					
	Online PSC		https://podminky.urs.cz/item/CS_URS_2024_02/181951111					
	VV		4,1*3,0		12,300			
7	K	181951112	Úprava pláně v hornině třídy těžitelnosti I skupiny 1 až 3 se zhutněním strojně	m2	12,300	35,00	430,50	CS ÚRS 2024 02
	PP		Úprava pláně vyrovnáním výškových rozdílů strojně v hornině třídy těžitelnosti I, skupiny 1 až 3 se zhutněním					
	Online PSC		https://podminky.urs.cz/item/CS_URS_2024_02/181951112					
8	K	181351003	Rozprostření ornice tl vrstvy do 200 mm pl do 100 m2 v rovině nebo ve svahu do 1:5 strojně	m2	12,300	35,00	430,50	CS ÚRS 2024 02
	PP		Rozprostření a urovňání ornice v rovině nebo ve svahu sklonu do 1:5 strojně při souvislé ploše do 100 m2, tl. vrstvy do 200 mm					
	Online PSC		https://podminky.urs.cz/item/CS_URS_2024_02/181351003					
	VV		4,1*3,0		12,300			
9	K	181411121	Založení lučního trávniku výševem pl do 1000 m2 v rovině a ve svahu do 1:5	m2	12,300	15,00	184,50	CS ÚRS 2024 02
	PP		Založení trávniku na půdě předem připravené plochy do 1000 m2 výševem včetně utahžení lučního v rovině nebo na svahu do 1:5					
	Online PSC		https://podminky.urs.cz/item/CS_URS_2024_02/181411121					
10	M	00572472	osivo směs travní krajinná-rovinná	kg	0,246	139,50	34,32	CS ÚRS 2024 02
	PP		osivo směs travní krajinná-rovinná					
	VV		12,3*0,02 *Přepočtené koeficientem množství		0,246			
11	K	185803111	Ošetření trávniku shrabáním v rovině a svahu do 1:5	m2	12,300	6,10	75,03	CS ÚRS 2024 02
	PP		Ošetření trávniku jednorázově v rovině nebo na svahu do 1:5					
	Online PSC		https://podminky.urs.cz/item/CS_URS_2024_02/185803111					
12	K	185851121	Dovoz vody pro závlivku rostlin za vzdálenost do 1000 m	m3	0,308	200,00	61,60	CS ÚRS 2024 02
	PP		Dovoz vody pro závlivku rostlin na vzdálenost do 1000 m					
	Online PSC		https://podminky.urs.cz/item/CS_URS_2024_02/185851121					
	VV		12,3*0,025		0,308			
D	2		Zakládání				10 680,00	
13	K	273313511	Základové desky z betonu tř. C 12/15	m3	0,216	5 000,00	1 080,00	CS ÚRS 2024 02
	PP		Základy z betonu prostého desky z betonu kamenem neprokládaného tř. C 12/15					
	Online PSC		https://podminky.urs.cz/item/CS_URS_2024_02/273313511					
	VV		" patky - podkladní" (0,6*0,4*0,1)*9		0,216			
14	K	279113144	Základová zeď tl přes 250 do 300 mm z tvárnice ztraceného bednění včetně výplně z betonu tř. C 20/25	m2	2,250	4 000,00	9 000,00	CS ÚRS 2024 02

PČ	Typ	Kód	Popis	MJ	Množství	J.cena [CZK]	Cena celkem [CZK]	Cenová soustava
	PP		Základové zdi z tvárnice ztraceného bednění včetně výplně z betonu bez zvláštních nároků na vliv prostředí třídy C 20/25, tloušťky zdiva přes 250 do 300 mm					
	Online PSC		https://podminky.urs.cz/item/CS_URS_2024_02/279113141					
	VV		" patky - BD 300" (0,5*0,5)*9		2,250			
15	K	279361821	Výztuž základových zdí nosných betonářskou ocelí 10 505	t	0,020	30 000,00	600,00	CS ÚRS 2024 02
	PP		Výztuž základových zdí nosných svislých nebo odkloněných od svislice, rovinných nebo oblých, deskových nebo žebrových, včetně výztuže jejich žebor z betonářské oceli 10 505 (R) nebo BSt 500					
	Online PSC		https://podminky.urs.cz/item/CS_URS_2024_02/279361821					
	VV		" výztuž R10" 0,6*4*0,617*1,15*9*0,001		0,015			
	VV		" R6" 1,0*2*0,222*1,15*9*0,001		0,005			
	VV		Součet		0,020			
	D	9	Ostatní konstrukce a práce, bourání				30 827,65	
	D	94	Lešení a stavební výtahy				15 412,00	
16	K	949101111	Lešení pomocné pro objekty pozemních staveb s lešeňovou podlahou v do 1,9 m zatížení do 150 kg/m2	m2	7,400	100,00	740,00	CS ÚRS 2024 02
	PP		Lešení pomocné pracovní pro objekty pozemních staveb pro zatížení do 150 kg/m2, o výšce lešeňové podlahy do 1,9 m					
	Online PSC		https://podminky.urs.cz/item/CS_URS_2024_02/949101111					
	VV		" vnitřní" 3,7*2,0		7,400			
17	K	941111111	Montáž lešení řadového trubkového lehkého s podlahami zatížení do 200 kg/m2 š od 0,6 do 0,9 m v do 10 m	m2	56,000	100,00	5 600,00	CS ÚRS 2024 02
	PP		Lešení řadové trubkové lehké pracovní s podlahami s provozním zatížením tř. 3 do 200 kg/m2 šířky tř. W06 od 0,6 do 0,9 m výšky do 10 m montáž					
	Online PSC		https://podminky.urs.cz/item/CS_URS_2024_02/941111111					
	VV		(4,5+3,5)*2*3,5		56,000			
18	K	941111211	Příplatek k lešení řadovému trubkovému lehkému s podlahami do 200 kg/m2 š od 0,6 do 0,9 m v do 10 m za každý den použití	m2	1 680,000	0,90	1 512,00	CS ÚRS 2024 02
	PP		Lešení řadové trubkové lehké pracovní s podlahami s provozním zatížením tř. 3 do 200 kg/m2 šířky tř. W06 od 0,6 do 0,9 m výšky do 10 m příplatek k ceně za každý den použití					
	Online PSC		https://podminky.urs.cz/item/CS_URS_2024_02/941111211					
	P		Poznámka k položce:					
	VV		celkem na 1měsíc					
	VV		56,0*30*1		1 680,000			
19	K	941111811	Demontáž lešení řadového trubkového lehkého s podlahami zatížení do 200 kg/m2 š od 0,6 do 0,9 m v do 10 m	m2	56,000	50,00	2 800,00	CS ÚRS 2024 02
	PP		Lešení řadové trubkové lehké pracovní s podlahami s provozním zatížením tř. 3 do 200 kg/m2 šířky tř. W06 od 0,6 do 0,9 m výšky do 10 m demontáž					
	Online PSC		https://podminky.urs.cz/item/CS_URS_2024_02/941111811					
20	K	993111111	Dovoz a odvoz lešení řadového do 10 km včetně naložení a složení	m2	56,000	70,00	3 920,00	CS ÚRS 2024 02
	PP		Dovoz a odvoz lešení včetně naložení a složení řadového, na vzdálenost do 10 km					
	Online PSC		https://podminky.urs.cz/item/CS_URS_2024_02/993111111					
21	K	993111119	Příplatek k ceně dovozu a odvozu lešení řadového ZKD 10 km přes 10 km	m2	56,000	15,00	840,00	CS ÚRS 2024 02
	PP		Dovoz a odvoz lešení včetně naložení a složení řadového, na vzdálenost Příplatek k ceně za každých dalších i započatých 10 km přes 10 km					
	Online PSC		https://podminky.urs.cz/item/CS_URS_2024_02/993111119					
	P		Poznámka k položce:					
	VV		celkem 20Kun					
	D	95	Různé dokončovací konstrukce a práce pozemních staveb				15 415,65	
22	K	952901111	Vyčištění budov bytové a občanské výstavby při výšce podlaží do 4 m	m2	11,285	90,00	1 015,65	CS ÚRS 2024 02
	PP		Vyčištění budov nebo objektů před předáním do užívání budov bytové nebo občanské výstavby, světlé výšky podlaží do 4 m					
	Online PSC		https://podminky.urs.cz/item/CS_URS_2024_02/952901111					
	VV		3,7*3,05		11,285			
23	K	953961214	Kotva chemickou patronou M 16 hl 125 mm do betonu, ŽB nebo kamene s vyvrtáním otvoru	kus	9,000	350,00	3 150,00	CS ÚRS 2024 02
	PP		Kotva chemická s vyvrtáním otvoru do betonu, železobetonu nebo tvrdého kamene chemická patrona, velikost M 16, hloubka 125 mm					
	Online PSC		https://podminky.urs.cz/item/CS_URS_2024_02/953961214					
	VV		" kotvení do patek" 9		9,000			
24	M	54825003	kotevní patka tvaru U široká 140x120x4,0 20x250mm	kus	9,000	1 250,00	11 250,00	CS ÚRS 2024 02
	PP		kotevní patka tvaru U široká 140x120x4,0 20x250mm					
	D	998	Přesun hmot				3 947,40	
25	K	998011008	Přesun hmot pro budovy zděné s omezením mechanizace pro budovy v do 6 m	t	2,193	1 800,00	3 947,40	CS ÚRS 2024 02
	PP		Přesun hmot pro budovy občanské výstavby, bydlení, výrobu a služby s nosnou svislou konstrukcí zděnou z cihel, tvárnice nebo kamene vodorovná dopravní vzdálenost do 100 m s omezením mechanizace pro budovy výšky do 6 m					
	Online PSC		https://podminky.urs.cz/item/CS_URS_2024_02/998011008					
	D	PSV	Práce a dodávky PSV				154 194,92	
	D	762	Konstrukce tesařské				77 698,52	
26	K	762083111	Impregnace řeziva proti dřevokaznému hmyzu a houbám máčením třída ohrožení 1 a 2	m3	2,239	1 500,00	3 358,50	CS ÚRS 2024 02
	PP		Impregnace řeziva máčením proti dřevokaznému hmyzu a houbám, třída ohrožení 1 a 2 (dřevo v interiéru)					
	Online PSC		https://podminky.urs.cz/item/CS_URS_2024_02/762083111					
	VV		" vázané kce" 0,452		0,452			
	VV		" krov" 1,383		1,383			
	VV		" opláštění" 0,133		0,133			

PČ	Typ	Kód	Popis	MJ	Množství	J.cena [CZK]	Cena celkem [CZK]	Cenová soustava
	VV		"podlaha" 0,271		0,271			
	VV		Součet		2,239			
27	K	762081150	Hoblování hraněného řeziva ve staveništní dílně	m3	2,239	4 000,00	8 956,00	CS ÚRS 2024 02
	PP		Hoblování hraněného řeziva přímo na staveništi ve staveništní dílně					
	Online PSC		https://podminky.urs.cz/item/CS_URS_2024_02/762081150					
28	K	762082320	Provedení tesařského profilování zhlaví trámu jednoduchý vnitřní půloblouk pl do 160 cm2	kus	25,000	200,00	5 000,00	CS ÚRS 2024 02
	PP		Profilování zhlaví trámů a ozdobných konců jednoduchý vnitřní půloblouk, plochy do 160 cm2					
	Online PSC		https://podminky.urs.cz/item/CS_URS_2024_02/762082320					
	VV		"krokve - příčné trámy" 5*2		10,000			
	VV		"příčné trámy - podélný trám" 3*5		15,000			
	VV		Součet		25,000			
29	K	762713111	Montáž prostorové vázané kce pomocí tesařských spojů z hoblovaného řeziva průřezové pl do 120 cm2	m	3,200	170,00	544,00	CS ÚRS 2024 02
	PP		Montáž prostorových vázaných konstrukcí z řeziva hoblovaného pomocí tesařských spojů průřezové plochy do 120 cm2					
	Online PSC		https://podminky.urs.cz/item/CS_URS_2024_02/762713111					
	VV		"sloupek 10/10" 3,2*1		3,200			
30	M	60512125	hranol stavební řezivo průřezu do 120cm2 do dl 6m	m3	0,035	10 000,00	350,00	CS ÚRS 2024 02
	PP		hranol stavební řezivo průřezu do 120cm2 do dl 6m					
	VV		"sloupek 10/10" 3,2*1*0,1*0,1		0,032			
	VV		0,032*1,08 'Přepočtené koeficientem množství		0,035			
31	K	762713121	Montáž prostorové vázané kce pomocí tesařských spojů z hoblovaného řeziva průřezové pl přes 120 do 224 cm2	m	26,600	240,00	6 384,00	CS ÚRS 2024 02
	PP		Montáž prostorových vázaných konstrukcí z řeziva hoblovaného pomocí tesařských spojů průřezové plochy přes 120 do 224 cm2					
	Online PSC		https://podminky.urs.cz/item/CS_URS_2024_02/762713121					
	VV		"tr příčný 10/13" 3,1*5		15,500			
	VV		"tr podélný 14/14" 3,7*3		11,100			
	VV		Součet		26,600			
32	M	60512130	hranol stavební řezivo průřezu do 224cm2 do dl 6m	m3	0,454	10 000,00	4 540,00	CS ÚRS 2024 02
	PP		hranol stavební řezivo průřezu do 224cm2 do dl 6m					
	VV		"tr příčný 10/13" 3,1*5*0,1*0,13		0,202			
	VV		"tr podélný 14/14" 3,7*3*0,14*0,14		0,218			
	VV		Součet		0,420			
	VV		0,42*1,08 'Přepočtené koeficientem množství		0,454			
33	K	762795000	Spojovací prostředky pro montáž prostorových vázaných kcí	m3	0,452	1 600,00	723,20	CS ÚRS 2024 02
	PP		Spojovací prostředky prostorových vázaných konstrukcí hřebíky, svorníky, fixační prkna					
	Online PSC		https://podminky.urs.cz/item/CS_URS_2024_02/762795000					
	VV		"sloupek 10/10" 3,2*1*0,1*0,1		0,032			
	VV		"tr příčný 10/13" 3,1*5*0,1*0,13		0,202			
	VV		"tr podélný 14/14" 3,7*3*0,14*0,14		0,218			
	VV		Součet		0,452			
34	K	762332532	Montáž vázaných kcí krovů pravidelných pomocí tesařských spojů z hoblovaného řeziva průřezové pl přes 120 do 224 cm2	m	41,500	255,00	10 582,50	CS ÚRS 2024 02
	PP		Montáž vázaných konstrukcí krovů střeš pultových, sedlových, valbových, stanových čtvercového nebo obdélníkového půdorysu z řeziva hoblovaného pomocí tesařských spojů průřezové plochy přes 120 do 224 cm2					
	Online PSC		https://podminky.urs.cz/item/CS_URS_2024_02/762332532					
	VV		"Kr 10/13" 4,15*5*2		41,500			
	VV		Součet		41,500			
35	M	60512130	hranol stavební řezivo průřezu do 224cm2 do dl 6m	m3	0,594	10 000,00	5 940,00	CS ÚRS 2024 02
	PP		hranol stavební řezivo průřezu do 224cm2 do dl 6m					
	VV		"Kr 10/13" 4,15*5*2*0,1*0,13		0,540			
	VV		0,54*1,1 'Přepočtené koeficientem množství		0,594			
36	K	762332530	Montáž vázaných kcí krovů pravidelných pomocí tesařských spojů z hoblovaného řeziva průřezové pl do 50 cm2	m	23,040	88,00	2 027,52	CS ÚRS 2024 02
	PP		Montáž vázaných konstrukcí krovů střeš pultových, sedlových, valbových, stanových čtvercového nebo obdélníkového půdorysu z řeziva hoblovaného pomocí tesařských spojů průřezové plochy do 50 cm2					
	Online PSC		https://podminky.urs.cz/item/CS_URS_2024_02/762332530					
	VV		"KI 2,5/13" 1,38*8		11,040			
	VV		"šikmé zavětrování 2,5/13" 1,5*8		12,000			
	VV		Součet		23,040			
37	M	60511125	řezivo stavební fošny prismatické středové š do 160mm dl 2-5m	m3	0,083	10 000,00	830,00	CS ÚRS 2024 02
	PP		řezivo stavební fošny prismatické středové š do 160mm dl 2-5m					
	VV		"KI 2,5/13" 1,38*8*0,025*0,13		0,036			
	VV		"šikmé zavětrování 2,5/13" 1,5*8*0,025*0,13		0,039			
	VV		Součet		0,075			
	VV		0,075*1,1 'Přepočtené koeficientem množství		0,083			
38	K	762341210	Montáž bednění střeš rovných a šikmých sklonu do 60° z hrubých prken na sraz tl do 32 mm	m2	32,000	220,00	7 040,00	CS ÚRS 2024 02
	PP		Montáž bednění střeš rovných a šikmých sklonu do 60° s vyřezáním otvorů z prken hrubých na sraz tl. do 32 mm					
	Online PSC		https://podminky.urs.cz/item/CS_URS_2024_02/762341210					
	VV		"prkna střešna" 32,0		32,000			
39	M	60515111	řezivo jehličnaté boční prkno 20-30mm	m3	0,845	8 000,00	6 760,00	CS ÚRS 2024 02
	PP		řezivo jehličnaté boční prkno 20-30mm					
	VV		"prkna střešna" 32,0*0,024		0,768			
	VV		0,768*1,1 'Přepočtené koeficientem množství		0,845			
40	K	762395000	Spojovací prostředky krovů, bednění, laťování, nadstřešních konstrukcí	m3	1,383	1 600,00	2 212,80	CS ÚRS 2024 02
	PP		Spojovací prostředky krovů, bednění a laťování, nadstřešních konstrukcí svorníky, prkna, hřebíky, pásová ocel, vruty					

PČ	Typ	Kód	Popis	MJ	Množství	J.cena [CZK]	Cena celkem [CZK]	Cenová soustava
			Online PSC VV VV VV VV VV VV Součet					
			https://podminky.urs.cz/item/CS_URS_2024_02/762395000 " Kr 10/13" 4,15*5*2*0,1*0,13 " Kl 2,5/13" 1,38*8*0,025*0,13 " šikmé zavětrování 2,5/13" 1,5*8*0,025*0,13 " prkna střecha" 32,0*0,024		0,540 0,036 0,039 0,768 1,383			
41	K	762132135	Montáž bednění stěn z hoblovaných prken tl do 32 mm na sraz	m2	7,000	240,00	1 680,00	CS ÚRS 2024 02
			PP Online PSC VV " opláštění objektu" 7,0		7,000			
42	M	60515111	řezivo jehličnaté boční prkno 20-30mm	m3	0,146	8 000,00	1 168,00	CS ÚRS 2024 02
			PP VV VV řezivo jehličnaté boční prkno 20-30mm " opláštění objektu" 7,0*0,019 0,133*1,1 "Přepočtené koeficientem množství		0,133 0,146			
43	K	762195000	Spojovací prostředky pro montáž stěn, příček, bednění stěn	m3	0,133	1 600,00	212,80	CS ÚRS 2024 02
			PP Online PSC VV Spojovací prostředky stěn a příček hřebíky, svorníky, fixační prkna https://podminky.urs.cz/item/CS_URS_2024_02/762195000 " opláštění objektu" 7,0*0,019		0,133			
44	K	762523104	Položení podlahy z hoblovaných prken na sraz	m2	11,285	240,00	2 708,40	CS ÚRS 2024 02
			PP Online PSC VV Položení podlah hoblovaných na sraz z prken https://podminky.urs.cz/item/CS_URS_2024_02/762523104 " podlaha v patře prkna 24mm" 3,7*3,05		11,285			
45	M	60515111	řezivo jehličnaté boční prkno 20-30mm	m3	0,293	8 000,00	2 344,00	CS ÚRS 2024 02
			PP VV VV řezivo jehličnaté boční prkno 20-30mm " podlaha prkna 24mm" 3,7*3,05*0,024 0,271*1,08 "Přepočtené koeficientem množství		0,271 0,293			
46	K	762595001	Spojovací prostředky pro položení dřevěných podlah a zakrytí kanálů	m2	0,271	1 600,00	433,60	CS ÚRS 2024 02
			PP Online PSC VV Spojovací prostředky podlah a podkladových konstrukcí hřebíky, vruty https://podminky.urs.cz/item/CS_URS_2024_02/762595001 " podlaha v patře prkna 24mm" 3,7*3,05*0,024		0,271			
47	K	998762111	Přesun hmot tonážní pro kce tesařské s omezením mechanizace v objektech v do 6 m	t	1,394	2 800,00	3 903,20	CS ÚRS 2024 02
			PP Online PSC D 764 Přesun hmot pro konstrukce tesařské stanovený z hmotnosti přesunovaného materiálu vodorovná dopravní vzdálenost do 50 m s omezením mechanizace v objektech výšky do 6 m https://podminky.urs.cz/item/CS_URS_2024_02/998762111				23 709,00	
48	K	764002414	Montáž strukturované oddělovací rohože jakékoliv rš	m2	32,000	80,00	2 560,00	CS ÚRS 2024 02
			PP Online PSC VV Montáž strukturované oddělovací rohože jakékoliv rš https://podminky.urs.cz/item/CS_URS_2024_02/764002414					
49	M	28329322	folie kontaktní difúzně propustná pro doplňkovou hydroizolační vrstvu, čtyřvrstvá mikroporézní PP 160g/m2	m2	36,800	220,00	8 096,00	CS ÚRS 2024 02
			PP VV folie kontaktní difúzně propustná pro doplňkovou hydroizolační vrstvu, čtyřvrstvá mikroporézní PP 160g/m2 32*1,15 "Přepočtené koeficientem množství		36,800			
50	K	764211623	Oplechování větraného hřebene s větracím pásem z Pz s povrchovou úpravou rš 250 mm	m	3,800	460,00	1 748,00	CS ÚRS 2024 02
			PP Online PSC VV Oplechování střešních prvků z pozinkovaného plechu s povrchovou úpravou hřebene větraného s použitím hřebenového plechu s větracím pásem rš 250 mm https://podminky.urs.cz/item/CS_URS_2024_02/764211623 " hřeben" 3,8		3,800			
51	K	764011611	Podkladní plech z Pz s upraveným povrchem rš 150 mm	m	7,600	220,00	1 672,00	CS ÚRS 2024 02
			PP Online PSC VV Podkladní plech z pozinkovaného plechu s povrchovou úpravou rš 150 mm https://podminky.urs.cz/item/CS_URS_2024_02/764011611 3,8*2		7,600			
52	K	764212662	Oplechování rovné okapové hrany z Pz s povrchovou úpravou rš 200 mm	m	7,600	280,00	2 128,00	CS ÚRS 2024 02
			PP Online PSC VV Oplechování střešních prvků z pozinkovaného plechu s povrchovou úpravou okapu střešy rovné okapovým plechem rš 200 mm https://podminky.urs.cz/item/CS_URS_2024_02/764212662					
53	K	764212632	Oplechování štítu závětrnou lištou z Pz s povrchovou úpravou rš 200 mm	m	17,800	400,00	7 120,00	CS ÚRS 2024 02
			PP Online PSC VV Oplechování střešních prvků z pozinkovaného plechu s povrchovou úpravou štítu závětrnou lištou rš 200 mm https://podminky.urs.cz/item/CS_URS_2024_02/764212632 8,9*2		17,800			
54	K	998764111	Přesun hmot tonážní pro konstrukce klempířské s omezením mechanizace v objektech v do 6 m	t	0,077	5 000,00	385,00	CS ÚRS 2024 02
			PP Online PSC Přesun hmot pro konstrukce klempířské stanovený z hmotnosti přesunovaného materiálu vodorovná dopravní vzdálenost do 50 m s omezením mechanizace v objektech výšky do 6 m https://podminky.urs.cz/item/CS_URS_2024_02/998764111					
			D 765 Krytina skládaná				2 424,00	
55	K	765192001	Nouzové (provizorní) zakrytí střešy plachtou	m2	32,000	75,00	2 400,00	CS ÚRS 2024 02
			PP Online PSC VV Nouzové zakrytí střešy plachtou https://podminky.urs.cz/item/CS_URS_2024_02/765192001 " střecha" 32,0		32,000			
56	K	998765111	Přesun hmot tonážní pro krytí skládané s omezením mechanizace v objektech v do 6 m	t	0,008	3 000,00	24,00	CS ÚRS 2024 02
			PP Online PSC Přesun hmot pro krytí skládané stanovený z hmotnosti přesunovaného materiálu vodorovná dopravní vzdálenost do 50 m s omezením mechanizace na objektech výšky do 6 m https://podminky.urs.cz/item/CS_URS_2024_02/998765111					
			D 767 Konstrukce zámečnické				18 557,80	

PČ	Typ	Kód	Popis	MJ	Množství	J.cena [CZK]	Cena celkem [CZK]	Cenová soustava
57	K	767391112	Montáž krytiny z tvarovaných plechů šroubováním	m2	32,000	200,00	6 400,00	CS ÚRS 2024 02
	PP		Montáž krytiny z tvarovaných plechů trapézových nebo vlnitých, uchycených šroubováním					
	Online PSC		https://podminky.urs.cz/item/CS_URS_2024_02/767391112					
	VV		" střecha" 32,0		32,000			
58	M	154851R1	Trapézový plech T- 18 Mat - RAL 7016 / Antracitová šedá	m2	36,256	300,00	10 876,80	R-pol.
	PP		Trapézový plech T- 18 Mat - RAL 7016 / Antracitová šedá					
	VV		32*1,133 'Přepočtené koeficientem množství		36,256			
59	K	998767121	Přesun hmot tonážní pro zámečnické konstrukce ruční v objektech v do 6 m	t	0,183	7 000,00	1 281,00	CS ÚRS 2024 02
	PP		Přesun hmot pro zámečnické konstrukce stanovený z hmotnosti přesunovaného materiálu vodorovná dopravní vzdálenost do 50 m ruční (bez užití mechanizace) v objektech výšky do 6 m					
	Online PSC		https://podminky.urs.cz/item/CS_URS_2024_02/998767121					
	D	783	Dokončovací práce - nátěry				31 805,60	
60	K	783201403	Oprášení tesařských konstrukcí před provedením nátěru	m2	159,028	20,00	3 180,56	CS ÚRS 2024 02
	PP		Příprava podkladu tesařských konstrukcí před provedením nátěru oprášení					
	Online PSC		https://podminky.urs.cz/item/CS_URS_2024_02/783201403					
	VV		" Po 14/14" 3,7*3*0,14*4		6,216			
	VV		" Pí 10/13" 3,1*5*(0,1+0,13)*2		7,130			
	VV		" sl 10/10" 3,2*0,1*4		1,280			
	VV		" Kr 10/13" 4,15*10*(0,1+0,13)*2		19,090			
	VV		" Kl 2,5/13" 1,38*4*2*(0,025+0,13)*2		3,422			
	VV		" Šz 2,5/13" 1,5*8*(0,025+0,13)*2		3,720			
	VV		" prkna střecha" 32,0*2,35		75,200			
	VV		Mezisoučet		116,058			
	VV		" opláštění objektu" 7,0*2,35		16,450			
	VV		Mezisoučet		16,450			
	VV		" podlaha v patře prkna 24mm" 3,7*3,05*2,35		26,520			
	VV		Mezisoučet		26,520			
	VV		Součet		159,028			
61	K	783213101	Napouštěcí jednonásobný syntetický nátěr tesařských konstrukcí zabudovaných do konstrukce	m2	159,028	70,00	11 131,96	CS ÚRS 2024 02
	PP		Napouštěcí nátěr tesařských konstrukcí zabudovaných do konstrukce jednonásobný syntetický					
	Online PSC		https://podminky.urs.cz/item/CS_URS_2024_02/783213101					
62	K	783218111	Lazurovací dvojnásobný syntetický nátěr tesařských konstrukcí	m2	159,028	110,00	17 493,08	CS ÚRS 2024 02
	PP		Lazurovací nátěr tesařských konstrukcí dvojnásobný syntetický					
	Online PSC		https://podminky.urs.cz/item/CS_URS_2024_02/783218111					
	D	OST	Ostatní - vybavení				15 200,00	
63	K	ost-001	D+M dřevěná lavice z místních zdrojů, (prkna), včetně nátěru	soubor	2,000	3 500,00	7 000,00	R-pol.
	PP		D+M dřevěná lavice z místních zdrojů, (prkna), včetně nátěru					
	P		Poznámka k položce: 40/160/50					
64	K	ost-002	D+M dřevěný stůl z místních zdrojů, (prkna), včetně nátěru	soubor	1,000	3 600,00	3 600,00	R-pol.
	PP		D+M dřevěný stůl z místních zdrojů, (prkna), včetně nátěru					
	P		Poznámka k položce: 60/160/50					
65	K	ost-003	D+M dřevěné lůžko z místních zdrojů, (prkna), včetně nátěru	soubor	1,000	4 600,00	4 600,00	R-pol.
	PP		D+M dřevěné lůžko z místních zdrojů, (prkna), včetně nátěru					
	P		Poznámka k položce: 180/220/50					
	D	VRN	Vedlejší rozpočtové náklady				9 651,00	
	D	VRN9	Ostatní náklady				9 651,00	
66	K	090001000	Ostatní náklady	%	2 412,750	4,00	9 651,00	CS ÚRS 2024 02
	PP		Ostatní náklady					
	Online PSC		https://podminky.urs.cz/item/CS_URS_2024_02/090001000					
	P		Poznámka k položce: Sdružené sazba VRN					

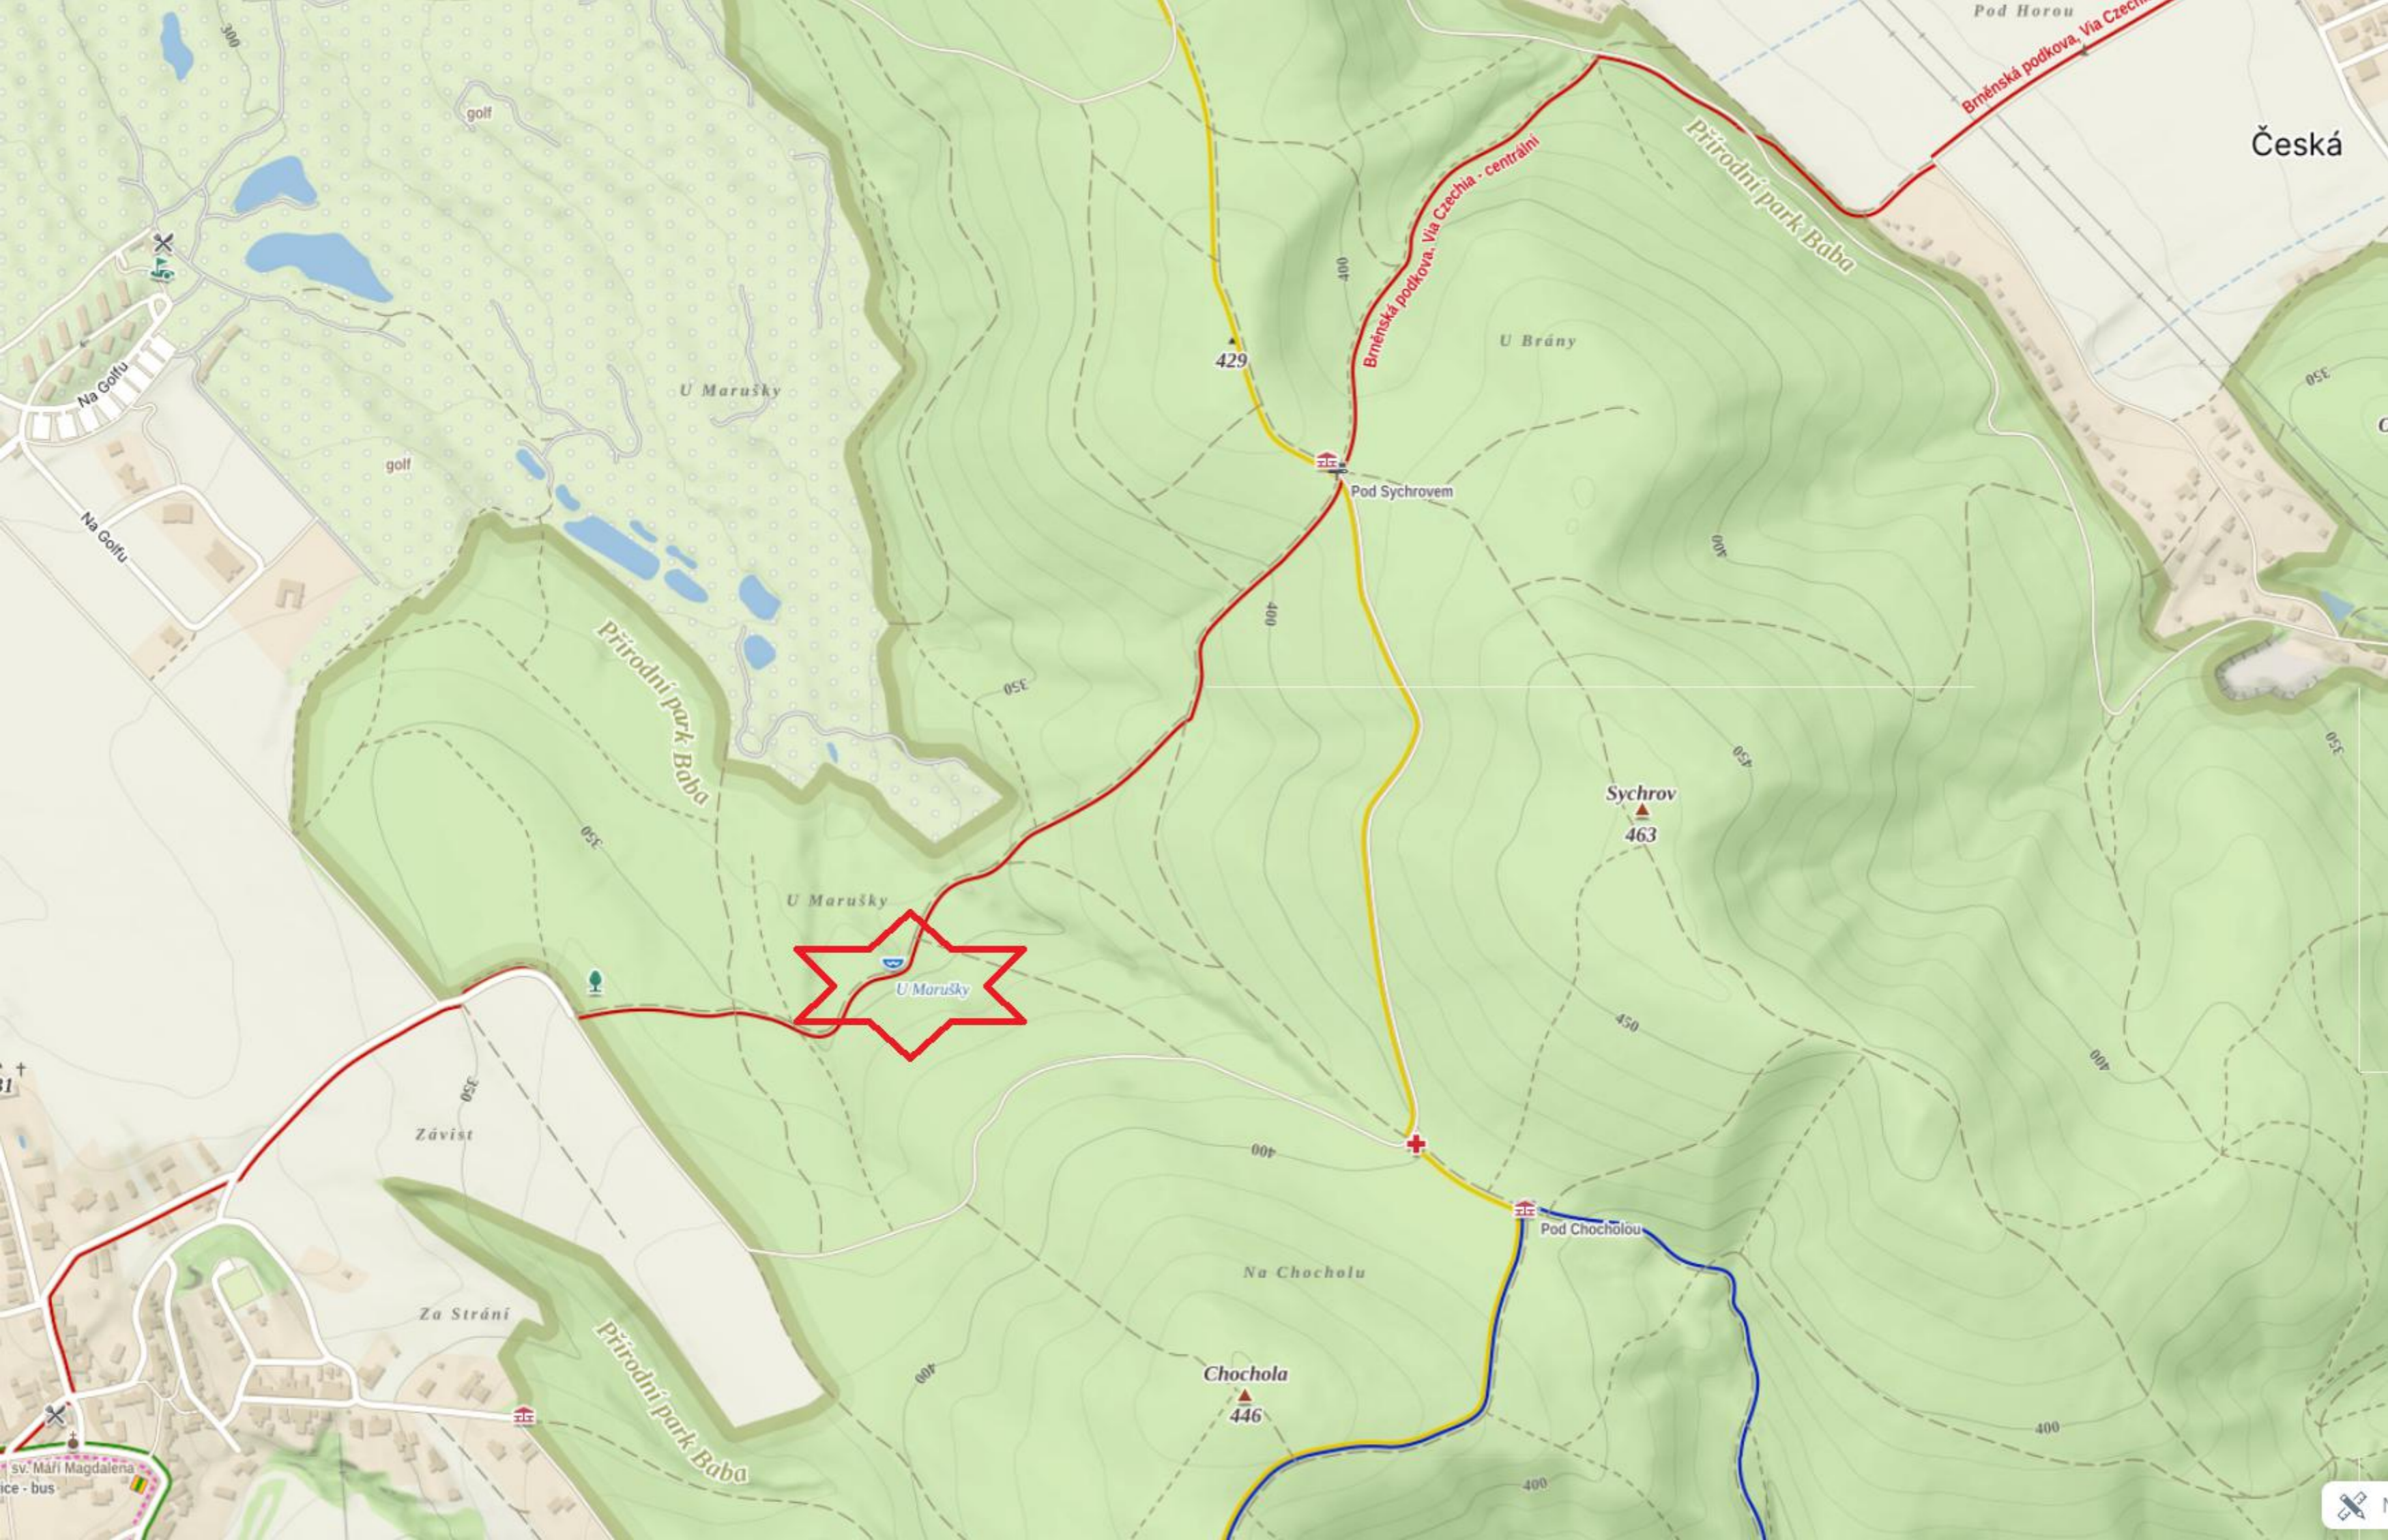

Česká

Pod Horou
Brněnská podkova, Via Czechia

Přírodní park Baba

Brněnská podkova, Via Czechia - centrální

429

Pod Sychrovem

U Brány

Sychrov
463

U Marušky

Pod Chocholou

Chochola
446

Na Chocholu

Závist

Za Strání

Přírodní park Baba

U Marušky

Přírodní park Baba

golf

golf

Na Golfu

Na Golfu

sv. Máří Magdaléna
lice - bus