

2024 120

Změnový list č. 2 ze dne 18.10.2024

Název stavby:	Oprava komunikací - Etapa 2/2024		
Číslo smluvního vztahu:			
Název části stavby (PS, SO):	1. 01-001 Vozovka Okružní RS, 002-chodníky Okružní mimo RS, 003 Osvětlení přechodů Okružní mimo RS, 004 Ostatní práce mimo RS, 005 Chodník - nástupiště ACO 08, Okružní RS, 02 ulice Dělnická (odbočení k Delfy) RS, 03 - ulice Pod Koňským vrchem RS, 05- ul. Dvořáka - opravy plochy vjezdu k 7. ZŠ, 2. 03- Ulice Komenského, u bloku 649 RS		
Objednatel:	Zhotovitel:		
Technické služby města Mostu a.s.	HERKUL a.s.		
Na základě oznámení projektanta/zhotovitele/objednatele/provozovatele o skutečnostech, které vyžadují provést změnu smluvní dokumentace ve smyslu objednávky/bodu 4.9/5.8/5.9/12.3/12.4 smlouvy o dílo. Změna se týká technického řešení díla s dopadem na jeho smluvní cenu/termín dokončení díla.			
Původní řešení dle smluvní dokumentace:			
Zadání dle PD.			
Nové řešení:			
Výměra opravované plochy je dle zaměření skutečného provedení stavby.			
Zdůvodnění změny:			
1. Větší rozsah sanačních prací - vyplynulo ze stavby po odfrézování - sanace komunikace ve výměře 1270 m2. 2. Chodníky - výšková úprava stávajících obrubníků, absence konstrukční vrstvy chodníku, při lokální opravě byly provedeny zkoušky - nevyhovující, ve výměře 736 m2 a sanace chodníku ve výměře 402 m2. 3. Zeleň - v návaznosti na opravu chodníku byla provedena revitalizace trávníku ve výměře 682 m2.			
Realizací změny není dotčena kvalita díla ani ostatní smluvní podmínky a zůstává zachován charakter a účel díla definovaný v projektové dokumentaci a smluvních dokumentech. Případné dodatečné stavební práce plynoucí z realizace změny budou hrazeny v souladu s příslušnými smluvními podmínkami z prostředků objednatele.			

Vliv změny na výkresovou dokumentaci:	ano/ne
Výkresovou dokumentaci ke změně zpracoval:	-

Vliv změny na smluvní cenu:	ano/ne
Cena díla dle smluvního vztahu bez DPH:	7 521 562,04 Kč
Ponížení/navýšení ceny díla bez DPH:	1 307 798,18 Kč
Nová cena díla bez DPH:	8 829 360,22 Kč

Vliv změny na termín dokončení díla:	ano/ne
Termín dokončení díla dle smluvního vztahu:	30.09.2024
Nový termín dokončení díla dle ZL č. 1:	30.10.2024

Změnu navrhuje (jméno, příjmení):

Datum:

Podpis:

Změnový list vyhotovil (jméno, příjmení):

Datum:

Podpis:

Oprávněný zástupce zhotovitele (jméno, příjmení):

Datum:

Podpis:

Oprávněný zástupce projektanta (jméno, příjmení):

Datum:

Podpis:

Oprávněný zástupce objednatele (jméno, příjmení):

Datum:

Podpis:

Oprávněný zástupce objednatele (jméno, příjmení):

Datum:

Podpis:

Správce rozpočtu (jméno, příjmení):

Datum:

Podpis:

Příloha změnového listu:

REKAPITULACE STAVBY

Kód: 24-04-26-2
Stavba: opravy komunikací 2024–2.etapa – Herkul

KSO:
Místo: MOST

Zadavatel:
TECHNICKÉ SLUŽBY MĚSTA MOSTU A.S.

Zhotovitel:
HERKUL a.s.

Projektant:
TECHNICKÉ SLUŽBY MĚSTA MOSTU A.S.

Zpracovatel:
ING.VLADIMÍR PLHÁK

Poznámka:

CC-CZ:
Datum: 8. 10. 2024

IČ: 64052265
DIČ: CZ64052265

IČ: 25004638
DIČ: CZ25004638

IČ: 64052265
DIČ: CZ64052265

IČ:
DIČ:

Cena bez DPH			1 307 798,18
DPH základní snížená	Sazba daně 21,00%	Základ daně 1 307 798,18	Výše daně 274 637,62
	12,00%	0,00	0,00
Cena s DPH v CZK			1 582 435,80

Projektant

Zpracovatel

Datum a podpis:

Razítko

Datum a podpis:

Razítko

Objednavatel

Zhotovitel

Datum a podpis:

Razítko

Datum a podpis:

Razítko

REKAPITULACE OBJEKTŮ STAVBY A SOUPISŮ PRACÍ

Kód: 24-04-26-2

Stavba: opravy komunikací 2024-2.etapa – Herkul

Místo: MOST

Datum: 8. 10. 2024

Zadavatel: TECHNICKÉ SLUŽBY MĚSTA MOSTU A.S.

Projektant: TECHNICKÉ SLUŽBY MĚSTA MOSTU A.S.

Zhotovitel: HERKUL a.s.

Zpracovatel: ING.VLADIMÍR PLHÁK

Kód	Popis	Cena bez DPH [CZK]	Cena s DPH [CZK]
Náklady z rozpočtů		1 307 798,18	1 582 435,80
A	KOMUNIKACE		
1	ul. Okružní	1 293 327,00	1 564 925,67
01	vozovka RS	1 413 546,92	1 710 391,77
01-002	vozovka změny dle skutečnosti	297 599,84	360 095,81
02	chodníky mimo RS	297 599,84	360 095,81
02-002	chodníky mimo RS změny dle skutečnosti	1 129 880,13	1 367 154,96
03	osvětlení přechodů mimo RS	1 129 880,13	1 367 154,96
03-002	osvětlení přechodů změny dle skutečnosti	49 750,64	60 198,27
04	ostatní práce mimo RS	49 750,64	60 198,27
04-002	ostatní změny dle skutečnosti	-101 376,32	-122 665,35
05	chodník - nástupiště, ACO08, RS	-101 376,32	-122 665,35
05-002	chodník - nástupiště ACO08 změny	37 692,63	45 608,08
2	ul. Dělnická (odbočení k Delfy) RS	37 692,63	45 608,08
2-02	vozovka změny dle skutečnosti	-53 672,86	-64 944,16
3	ul. Pod. Koňským vrchem RS	-53 672,86	-64 944,16
3-02	vozovka změny dle skutečnosti	-101 735,80	-123 100,32
5	ul. Dvořáka - oprava plochy vjezdu k 7.ZŠ	-101 735,80	-123 100,32
01	vozovka RS	35 188,74	42 578,38
01-002	komunikace změny dle skutečnosti	35 188,74	42 578,38
2	CHODNÍKY	14 471,18	17 510,13
03	ul. Komenského, u bl.649 RS	14 471,18	17 510,13
03-1	změny dle skutečnosti	14 471,18	17 510,13

KRYCÍ LIST SOUPISU PRACÍ

Stavba:

opravy komunikací 2024–2.etapa – Herkul

Objekt:

A - KOMUNIKACE

Soupis:

1 - ul. Okružní

Úroveň 4:

01-002 - vozovka změny dle skutečnosti

KSO:

Místo:

MOST

Zadavatel:

TECHNICKÉ SLUŽBY MĚSTA MOSTU A.S.

Zhotovitel:

HERKUL a.s.

Projektant:

TECHNICKÉ SLUŽBY MĚSTA MOSTU A.S.

Zpracovatel:

ING.VLADIMÍR PLHÁK

Poznámka:

CC-CZ:

Datum:

8. 10. 2024

IČ:

64052265

DIČ:

CZ64052265

IČ:

25004638

DIČ:

CZ25004638

IČ:

64052265

DIČ:

CZ64052265

IČ:

DIČ:

Cena bez DPH

297 599,84

	Základ daně	Sazba daně	Výše daně
DPH základní	297 599,84	21,00%	62 495,97
snížená	0,00	12,00%	0,00

Cena s DPH

v CZK

360 095,81

Projektant

Zpracovatel

Datum a podpis:

Razítko

Datum a podpis:

Razítko

Objednavatel

Zhotovitel

Datum a podpis:

Razítko

Datum a podpis:

Razítko

SOUPIS PRACÍ

Stavba:

opravy komunikací 2024–2. etapa – Herkul

Objekt:

A - KOMUNIKACE

Soupis:

1 - ul. Okružní

Úroveň 4:

01-002 - vozovka změny dle skutečnosti

Místo:

MOST

Datum:

8. 10. 2024

Zadavatel:

TECHNICKÉ SLUŽBY MĚSTA MOSTU A.S.

Projektant:

TECHNICKÉ
SLUŽBY MĚSTA
MOSTU A.S.

Zhotovitel:

HERKUL a.s.

Zpracovatel:

ING. VLADIMÍR
PLHÁK

PČ	Typ	Kód	Popis	MJ	Množství	J.cena [CZK]	Cena celkem [CZK]
Náklady soupisu celkem							297 599,84
D	HSV	Práce a dodávky HSV					297 599,84
D	1	Zemní práce					20 283,70
1	K	113107171	Odstranění podkladu z betonu prostého tl přes 100 do 150 mm strojně pl přes 50 do 200 m2	m2	-403,300	136,42	-55 018,19
	W		-499,3"plán		-499,300		
	W		80"1,2"skutečné provedení zastávka MHD		96,000		
	W		Součet		-403,300		
2	K	113107183	Odstranění podkladu živičného tl přes 100 do 150 mm strojně pl přes 50 do 200 m2	m2	850,700	76,70	65 248,69
	W		-499,3"plán		-499,300		
	W		1270"skutečné provedení sanace		1 270,000		
	W		80"skutečné provedení zastávka MHD		80,000		
	W		Součet		850,700		
3	K	113154363	Frézování živičného krytu tl 50 mm pruh š přes 1 do 2 m pl přes 1000 do 10000 m2 s překážkami v trase	m2	-125,000	16,44	-2 055,00
	W		-4993"plán		-4 993,000		
	W		4760"skutečné provedení plochy		4 760,000		
	W		108"skutečné provedení ostrůvky		108,000		
	W		Součet		-125,000		
4	K	113202111	Vytrhání obrub krajiníků obrubníků stojatých	m	260,000	46,57	12 108,20
	W		-150"plán		-150,000		
	W		506"skutečné provedení celková výměra		506,000		
	W		-96"skutečné provedení odpočet ostrůvky		-96,000		
	W		Součet		260,000		
D	5	Komunikace					129 607,76
5	K	564851111	Podklad ze štěrkodrtě ŠD plochy přes 100 m2 tl 150 mm	m2	-403,300	124,68	-50 283,44
	W		-499,3"plán		-499,300		
	W		80"1,2"skutečné provedení zastávka MHD		96,000		
	W		Součet		-403,300		
6	K	565165111	Asfaltový beton vrstva podkladní ACP 16 (obalované kamenivo OKS) tl 80 mm š do 3 m	m2	850,700	369,44	314 282,61
	W		-499,3"plán		-499,300		
	W		1270"skutečné provedení		1 270,000		
	W		80"skutečné provedení zastávka MHD		80,000		
	W		Součet		850,700		
23	K	567122114	Podklad ze směsi stmelené cementem SC C 8/10 (KSC I) tl 150 mm	m2	88,000	450,00	39 600,00
	W		0"plán		0,000		
	W		60"1,1"skutečné provedení zastávka MHD		88,000		
	W		Součet		88,000		
7	K	573211112	Postřik živičný spojovací z asfaltu v množství 0,70 kg/m2	m2	1 117,000	11,57	12 923,69
	W		-4993"plán		-4 993,000		
	W		4760"skutečné provedení plochy pod ACO11		4 760,000		
	W		1270"skutečné provedení plochy pod ACP16 (sanace)		1 270,000		
	W		80"skutečné provedení plochy pod ACP16 (zastávka)		80,000		
	W		Součet		1 117,000		
8	K	577144111	Asfaltový beton vrstva obrusná ACO 11 (ABS) tř. I tl 50 mm š do 3 m z nemodifikovaného asfaltu	m2	-233,000	258,75	-60 288,75
	W		-4993"plán		-4 993,000		
	W		4760"skutečné provedení plochy		4 760,000		

PČ	Typ	Kód	Popis	MJ	Množství	J.cena [CZK]	Cena celkem [CZK]
	WV		Součet		-233,000		
9	K	577145112	Asfaltový beton vrstva ložní ACL 16 (ABH) tl 50 mm š do 3 m z nemodifikovaného asfaltu	m2	-499,300	235,93	-117 799,85
	WV		-499,3"plán		-499,300		
	WV		0"skutečné provedení		0,000		
	WV		Součet		-499,300		
10	M	58942436	beton asfaltový vrstva ohrusná ACO 11 pojivo asfalt 50/70	t	-6,438	1 371,00	-8 826,50
	WV		-64,379"plán		-64,379		
	WV		64,379*0,9"skutečné provedení		57,941		
	WV		Součet		-6,438		
	D	9	Ostatní konstrukce a práce-bourání				115 396,79
11	K	916131213	Osazení silničního obrubníku betonového stojatého s boční opěrou do lože z betonu prostého	m	316,000	197,09	62 280,44
	WV		-150"plán		-150,000		
	WV		506"skutečné provedení celková výměra		506,000		
	WV		-40"skutečné provedení odpočet ostrůvky nájezdové a přechodové BO		-40,000		
	WV		nájezdové a přechodové BO - zahrnuty v chodníku				
	WV		Součet		316,000		
12	M	59217031	obrubník silniční betonový 1000x150x250mm	m	316,000	148,85	47 036,60
	WV		-150"plán		-150,000		
	WV		506"skutečné provedení celková výměra		506,000		
	WV		-40"skutečné provedení odpočet ostrůvky nájezdové a přechodové BO		-40,000		
	WV		nájezdové a přechodové BO - zahrnuty v chodníku				
	WV		Součet		316,000		
13	K	919112213	Řezání spár pro vytvoření komůrky š 10 mm hl 25 mm pro těsnící závluku v živiničném krytu	m	50,000	39,20	1 960,00
	WV		-500"plán		-500,000		
	WV		550"skutečné provedení		550,000		
	WV		Součet		50,000		
14	K	919122112	Těsnění spár závlukou za tepla pro komůrky š 10 mm hl 25 mm s těsnicím profilem	m	50,000	33,36	1 668,00
	WV		-500"plán		-500,000		
	WV		550"skutečné provedení		550,000		
	WV		Součet		50,000		
15	K	919735113	Řezání stávajícího živiničného krytu hl přes 100 do 150 mm	m	25,000	98,07	2 451,75
	WV		-50"plán		-50,000		
	WV		75"skutečné provedení		75,000		
	WV		Součet		25,000		
	D	997	Přesun sutě				28 923,27
18	K	997221561	Vodorovná doprava suti z kusových materiálů do 1 km	t	176,674	38,45	6 793,12
19	K	997221569	Příplatek ZKD 1 km u vodorovné dopravy suti z kusových materiálů	t	1 766,740	11,06	19 540,14
	WV		176,674*10 'Přepočtené koeficientem množství		1 766,740		
20	K	997221861	Poplatek za uložení stavebního odpadu na recyklační skládce (skládkovné) z prostého betonu pod kódem 17 01 01	t	-91,918	82,55	-7 587,83
	WV		-131,073+39,155"skutečné provedení		-91,918		
21	K	997221875	Poplatek za uložení stavebního odpadu na recyklační skládce (skládkovné) asfaltového bez obsahu dehtu zařazeného do Katalogu odpadů pod kódem 17 03 02	t	254,446	40,00	10 177,84
	WV		268,821-14,375"skutečné provedení		254,446		
	D	998	Přesun hmot				3 388,32
22	K	998225111	Přesun hmot pro pozemní komunikace s krytem z kamene, monolitickým betonovým nebo živiničným	t	67,943	49,87	3 388,32

KRYCÍ LIST SOUPISU PRACÍ

Stavba:

opravy komunikací 2024–2. etapa – Herkul

Objekt:

A - KOMUNIKACE

Soupis:

1 - ul. Okružní

Úroveň 4:

02-002 - chodníky mimo RS změny dle skutečnosti

KSO:

Místo:

MOST

Zadavatel:

TECHNICKÉ SLUŽBY MĚSTA MOSTU A.S.

Zhotovitel:

HERKUL a.s.

Projektant:

TECHNICKÉ SLUŽBY MĚSTA MOSTU A.S.

Zpracovatel:

ING.VLADIMÍR PLHÁK

Poznámka:

CC-CZ:

Datum:

8. 10. 2024

IČ:

64052265

DIČ:

CZ64052265

IČ:

25004638

DIČ:

CZ25004638

IČ:

64052265

DIČ:

CZ64052265

IČ:

DIČ:

Cena bez DPH

1 129 880,13

DPH základní
snížená

Základ daně
1 129 880,13
0,00

Sazba daně
21,00%
12,00%

Výše daně
237 274,83
0,00

Cena s DPH

v CZK

1 367 154,96

Projektant

Zpracovatel

Datum a podpis:

Razítko

Datum a podpis:

Razítko

Objednavatel

Zhotovitel

Datum a podpis:

Razítko

Datum a podpis:

Razítko

SOUPIS PRACÍ

Stavba:

opravy komunikací 2024–2. etapa – Herkul

Objekt:

A - KOMUNIKACE

Soupis:

1 - ul. Okružní

Úroveň 4:

02-002 - chodníky mimo RS změny dle skutečnosti

Místo:

MOST

Datum:

8. 10. 2024

Zadavatel:

TECHNICKÉ SLUŽBY MĚSTA MOSTU A.S.

Projektant:

TECHNICKÉ
SLUŽBY MĚSTA
MOSTU A.S.
ING. VLADIMÍR
PLHÁK

Zhotovitel:

HERKUL a.s.

Zpracovatel:

PLHÁK

PČ	Typ	Kód	Popis	MJ	Množství	J.cena [CZK]	Cena celkem [CZK]
Náklady soupisu celkem							1 129 880,13
D	HSV		Práce a dodávky HSV				1 129 880,13
D	1		Zemní práce				312 013,37
1	K	113106123	Rozebrání dlažeb komunikací pro pěši s přemístěním hmot na skládku na vzdálenost do 3 m nebo s naložením na dopravní prostředek s ložem z kameniva nebo živice a s jakoukoliv výplní spár ručně ze zámkové dlažby	m2	653,000	65,65	42 869,45
	W		-110"plán		-110,000		
	W		736"skutečné provedení		736,000		
	W		27"skutečné provedení		27,000		
	W		Součet		653,000		
2	K	122251103	Odkopávky a prokopávky nezapažené v hornině třídy těžitelnosti I skupiny 3 objem do 100 m3 strojně	m3	60,300	191,00	11 517,30
	W		0"plán		0,000		
	W		402*0,15"skutečné provedení (sanace)		60,300		
	W		Součet		60,300		
3	K	122251104	Odkopávky a prokopávky nezapažené v hornině třídy těžitelnosti I skupiny 3 objem do 500 m3 strojně	m3	114,450	160,00	18 312,00
	W		0"plán		0,000		
	W		(736+27)*0,15"skutečné provedení (podkladní vrstva)		114,450		
	W		Součet		114,450		
4	K	162751116	Vodorovné přemístění přes 8 000 do 9000 m výkopku/sypaniny z horniny třídy těžitelnosti I skupiny 1 až 3	m3	174,750	289,00	50 502,75
	W		0"plán		0,000		
	W		60,3+114,45"skutečné provedení		174,750		
	W		Součet		174,750		
5	K	171201231	Poplatek za uložení stavebního odpadu na recyklační skládce (skládkovné) zeminy a kamení zatříděného do Katalogu odpadů pod kódem 17 05 04	t	305,813	204,10	62 416,43
	W		0"plán		0,000		
	W		174,75"skutečné provedení		174,750		
	W		Součet		174,750		
	W		174,75*1,75 'Přepočtené koeficientem množství		305,813		
6	K	171251201	Uložení sypaniny na skládky nebo meziskládky bez hutnění s upravením uložené sypaniny do předepsaného tvaru	m3	174,750	13,91	2 430,77
	W		0"plán		0,000		
	W		174,75"skutečné provedení		174,750		
	W		Součet		174,750		
7	K	180404111	Založení hřišového trávníku výsevem na vrstvě ornice	m2	682,000	68,25	46 546,50
	W		0"plán		0,000		
	W		682"skutečné provedení		682,000		
	W		Součet		682,000		
8	M	005724100	osivo směs travní parková	kg	17,050	65,65	1 119,33
	W		0"plán		0,000		
	W		682*0,025"skutečné provedení		17,050		
	W		Součet		17,050		
9	K	181152302	Úprava pláně na stavbách silnic a dálnic strojně v zářezech mimo skalních se zhutněním	m2	1 067,000	20,09	21 436,03
	W		-98"plán		-98,000		
	W		736+27+402"skutečné provedení pláň včetně sanací		1 165,000		

PČ	Typ	Kód	Popis	MJ	Množství	J.cena [CZK]	Cena celkem [CZK]
					1 067,000		
	W		Součet				
10	K	181351103	Rozprostření ornice tl vrstvy do 200 mm pl do 500 m2 v rovině nebo ve svahu do 1:5 strojně	m2	682,000	38,48	26 243,36
	W		0"plán		0,000		
	W		682"skutečné provedení		682,000		
	W		Součet		682,000		
11	M	10364100	zemina pro terénní úpravy - tříděná	t	163,680	174,85	28 619,45
	W		0"plán		0,000		
	W		682*0,15"skutečné provedení		102,300		
	W		Součet		102,300		
	W		102,3*1,6 'Přepočtené koeficientem množství		163,680		
	D	5	Komunikace pozemní				651 097,48
12	K	564851111	Podklad ze štěrkodrtě ŠD plochy přes 100 m2 tl 150 mm	m2	1 165,000	124,68	145 252,20
	W		0"plán		0,000		
	W		402"skutečné provedení AZ (sanace)		402,000		
	W		736+27"skutečné provedení podklad pod dlažbu		763,000		
	W		Součet		1 165,000		
13	K	596211112	Kladení dlažby z betonových zámkových dlaždic komunikací pro pěší ručně s ložem z kameniva těžkého nebo drceného tl. do 40 mm, s vyplněním spár s dvojitým hutněním, vibrováním a se smetením přebytečného materiálu na krajnici tl. 60 mm skupiny A, pro ploch	m2	-146,000	217,10	-31 696,60
	W		-146"plán		-146,000		
	W		0"skutečné provedení		0,000		
	W		Součet		-146,000		
14	M	59245018	dlažba tvar obdélník betonová 200x100x60mm přírodní	m2	-13,260	248,95	-3 301,08
	W		-13,26"plán		-13,260		
	W		0"skutečné provedení		0,000		
	W		Součet		-13,260		
15	M	59245006	dlažba tvar obdélník betonová pro nevidomé 200x100x60mm barevná	m2	-23,460	419,90	-9 850,85
	W		-23,46"plán		-23,460		
	W		0"skutečné provedení		0,000		
	W		Součet		-23,460		
16	K	596211113	Kladení zámkové dlažby komunikací pro pěší ručně tl 60 mm skupiny A pl přes 300 m2	m2	763,000	322,00	245 686,00
	W		0"plán		0,000		
	W		736+27"skutečné provedení		763,000		
	W		Součet		763,000		
17	M	59245015	dlažba zámková betonová tvaru I 200x165mm tl 60mm přírodní	m2	743,360	390,00	289 910,40
	W		0"plán		0,000		
	W		736"skutečné provedení		736,000		
	W		Součet		736,000		
	W		736*1,01 'Přepočtené koeficientem množství		743,360		
18	M	59245221	dlažba zámková betonová tvaru I základní pro nevidomé 196x161mm tl 60mm přírodní	m2	27,000	650,00	17 550,00
	W		0"plán		0,000		
	W		27"skutečné provedení		27,000		
	W		Součet		27,000		
19	K	596211114	Kladení dlažby z betonových zámkových dlaždic komunikací pro pěší ručně s ložem z kameniva těžkého nebo drceného tl. do 40 mm, s vyplněním spár s dvojitým hutněním, vibrováním a se smetením přebytečného materiálu na krajnici tl. 60 mm skupiny A, pro ploch	m2	-119,000	20,61	-2 452,59
	W		-146"plán		-146,000		
	W		27"skutečné provedení		27,000		
	W		Součet		-119,000		
	D	9	Ostatní konstrukce a práce, bourání				110 035,90
20	K	916231213	Osazení chodníkového obrubníku betonového se zřízením lože, s vyplněním a zatřením spár cementovou maltou stojatého s boční opěrou z betonu prostého, do lože z betonu prostého	m	383,000	189,15	72 444,45
	W		-56"plán		-56,000		
	W		439"skutečné provedení		439,000		
	W		Součet		383,000		
21	M	59217016	obrubník betonový chodníkový 1000x80x250mm	m	383,000	98,15	37 591,45
	W		-56"plán		-56,000		
	W		439"skutečné provedení		439,000		
	W		Součet		383,000		
	D	998	Přesun hmot				56 733,38

PČ	Typ	Kód	Popis	MJ	Množství	J.cena [CZK]	Cena celkem [CZK]
22	K	998223011	Přesun hmot pro pozemní komunikace s krytem dlážděným dopravní vzdálenost do 200 m jakékoliv délky objektu	t	368,279	154,05	56 733,38

KRYCÍ LIST SOUPISU PRACÍ

Stavba:
opravy komunikací 2024–2. etapa – Herkul

Objekt:
A - KOMUNIKACE

Soupis:
1 - ul. Okružní

Úroveň 4:
03-002 - osvětlení přechodů změny dle skutečnosti

KSO:
Místo: MOST

Zadavatel:
TECHNICKÉ SLUŽBY MĚSTA MOSTU A.S.

Zhotovitel:
HERKUL a.s.

Projektant:
TECHNICKÉ SLUŽBY MĚSTA MOSTU A.S.

Zpracovatel:
ING.VLADIMÍR PLHÁK

Poznámka:

CC-CZ:
Datum: 8. 10. 2024
IČ: 64052265
DIČ: CZ64052265
IČ: 25004638
DIČ: CZ25004638
IČ: 64052265
DIČ: CZ64052265
IČ:
DIČ:

Cena bez DPH			49 750,64
DPH základní snížená	Základ daně	Sazba daně	Výše daně
	49 750,64	21,00%	10 447,63
	0,00	12,00%	0,00
Cena s DPH			60 198,27
v CZK			

Projektant Zpracovatel

Datum a podpis: Razítko Datum a podpis: Razítko

Objednavatel Zhotovitel

Datum a podpis: Razítko Datum a podpis: Razítko

SOUPIS PRACÍ

Stavba: opravy komunikací 2024–2.etapa – Herkul
Objekt: A - KOMUNIKACE
Soupis: 1 - ul. Okružní
Úroveň 4: 03-002 - osvětlení přechodů změny dle skutečnosti
Místo: MOST
Zadavatel: TECHNICKÉ SLUŽBY MĚSTA MOSTU A.S.
Zhotovitel: HERKUL a.s.

Datum: 8. 10. 2024
Projektant: TECHNICKÉ
SLUŽBY MĚSTA
MOSTU A.S.
Zpracovatel: ING.VLADIMÍR
PLHÁK

PČ	Typ	Kód	Popis	MJ	Množství	J.cena [CZK]	Cena celkem [CZK]
Náklady soupisu celkem							49 750,64
D M Práce a dodávky M							47 250,64
D 21-M Elektromontáže							47 250,64
1	M	M0894	výložník UD1-1800/D	kus	-1,000	2 068,64	-2 068,64
2	M	M01	Svítlidlo Streetlight SL 21 mid PC-R 5XE7G43A08MB	kus	-4,000	9 382,40	-37 529,60
15	K	210220301	Montáž svorek hromosvodných se 2 šrouby	kus	6,000	127,00	762,00
16	M	35441895	svorka připojovací k připojení kovových částí	kus	3,000	17,00	51,00
17	M	35441996	svorka odbočovací a spojovací pro spojování kruhových a páskových vodičů, FeZn	kus	3,000	35,90	107,70
6	K	210800411	Montáž vodiče Cu izolovaného plného nebo laněného s PVC pláštěm do 1 kV žíla 0,15 až 16 mm2 zataženého (např. CY, CHAH-V) bez ukončení	m	-108,000	10,21	-1 102,68
13	K	218100001	Odpojení vodičů z rozváděče nebo přístroje průřezu žíly do 2,5 mm2	kus	5,000	17,70	88,50
14	M	M001	výložník UD 1-3300/D	ks	1,000	3 443,47	3 443,47
12	K	218100003	Odpojení vodičů z rozváděče nebo přístroje průřezu žíly do 16 mm2	kus	4,000	43,40	173,60
11	K	218204201	Demontáž elektrovýzbroje stožárů osvětlení 1 okruh	kus	1,000	413,00	413,00
24	K	460520172	Montáž trubek ochranných plastových uložených volně do rýhy ohebných přes 32 do 50 mm	m	12,000	49,30	591,60
25	M	34571350	trubka elektroinstalační ohebná dvouplášťová korugovaná HDPE+LDPE (chránička) D 32/40mm	m	12,000	19,50	234,00
22	K	460671123	Výstražná deska pro krytí kabelů šířky přes 20 do 25 cm	m	50,000	53,40	2 670,00
23	M	34575104	deska kabelová krycí PVC červená, 250x2mm	m	50,000	41,00	2 050,00
3	K	460791113	Montáž trubek ochranných plastových uložených volně do rýhy tuhých D přes 50 do 90 mm	m	-50,000	36,27	-1 813,50
4	M	34571364	trubka elektroinstalační HDPE tuhá dvouplášťová korugovaná D 75/90mm	m	-50,000	53,24	-2 662,00
8	K	741122134	Montáž kabel Cu plný kulatý žíla 4x16 až 25 mm2 zatažený v trubkách (např. CYKY)	m	74,800	76,50	5 722,20
9	M	5XE3G43S08MB	Svítlidlo Streetlight SL 21 mid PC-R 5XE3G43S08MB, s DALI předřadníkem a konektorem Zhaga	ks	4,000	14 407,20	57 628,80
10	M	5XC10108XM2	Příruba pro svítidlo Streetlight SL 21 mid PC-R 5XE3G43S08MB	ks	4,000	780,00	3 120,00
7	K	741122142	Montáž kabel Cu plný kulatý žíla 5x1,5 až 2,5 mm2 zatažený v trubkách (např. CYKY)	m	44,000	54,30	2 389,20
5	K	741130021	Ukončení vodičů izolovaných s označením a zapojením na svorkovnici s otevřením a uzavřením krytu, průřezu žíly do 2,5 mm2	kus	25,000	18,27	456,75
18	K	741410041	Montáž drátu nebo lana uzemňovacího průměru do 10 mm v městské zástavbě v zemi	m	6,000	57,30	343,80
19	M	35441073	drát D 10mm FeZn	kg	3,900	44,60	173,94
20	K	871371101	Montáž potrubí z PVC SDR 11 těsněných gumovým kroužkem otevřený výkop D 315 x 12,1 mm	m	4,500	199,00	895,50
21	M	28611143	trubka kanalizační PVC DN 315x1000mm SN4	m	4,500	920,00	4 140,00
26	K	HZS2232	Hodinová zúčtovací sazba elektrikář odborný - Úprava 3 ks napájecích bodů	hod	12,000	581,00	6 972,00

PČ	Typ	Kód	Popis	MJ	Množství	J.cena [CZK]	Cena celkem [CZK]
D VRN			Vedlejší rozpočtové náklady				2 500,00
27	K	040001000	Inženýrská činnost - vypracování změnového listu na základě předložené projektové dokumentace, srovnání výkazu výměr dle PD a TS	kpl	1,000	2 500,00	2 500,00

KRYCÍ LIST SOUPISU PRACÍ

Stavba:
opravy komunikací 2024–2.etapa – Herkul
Objekt:
A - KOMUNIKACE
Soupis:
1 - ul. Okružní
Úroveň 4:
04-002 - ostatní změny dle skutečnosti

KSO:
Místo: MOST
Zadavatel:
TECHNICKÉ SLUŽBY MĚSTA MOSTU A.S.
Zhotovitel:
HERKUL a.s.
Projektant:
TECHNICKÉ SLUŽBY MĚSTA MOSTU A.S.
Zpracovatel:
ING.VLADIMÍR PLHÁK
Poznámka:

CC-CZ:
Datum: 8. 10. 2024
IČ: 64052265
DIČ: CZ64052265
IČ: 25004638
DIČ: CZ25004638
IČ: 64052265
DIČ: CZ64052265
IČ:
DIČ:

Cena bez DPH			-101 376,32
DPH základní snížená	Základ daně	Sazba daně	Výše daně
	-101 376,32	21,00%	-21 289,03
	0,00	12,00%	0,00
Cena s DPH			-122 665,35
v CZK			

Projektant	Zpracovatel
Datum a podpis:	Razítko
Datum a podpis:	Razítko
Objednavatel	Zhotovitel
Datum a podpis:	Razítko
Datum a podpis:	Razítko

SOUPIS PRACÍ

Stavba: opravy komunikací 2024–2.etapa – Herkul
Objekt: A - KOMUNIKACE
Soupis: 1 - ul. Okružní
Úroveň 4: 04-002 - ostatní změny dle skutečnosti
Místo: MOST
Zadavatel: TECHNICKÉ SLUŽBY MĚSTA MOSTU A.S.
Zhotovitel: HERKUL a.s.

Datum: 8. 10. 2024
Projektant: TECHNICKÉ
SLUŽBY MĚSTA
MOSTU A.S.
Zpracovatel: ING.VLADIMÍR
PLHÁK

PČ	Typ	Kód	Popis	MJ	Množství	J.cena [CZK]	Cena celkem [CZK]
Náklady soupisu celkem							-101 376,32
D	HSV	Práce a dodávky HSV					-101 376,32
D	8	Trubní vedení					-100 867,00
5	K	899132121	Výměna (výšková úprava) poklopu kanalizačního pevného s ošetřením podkladu hloubky do 25 cm	kus	-6,000	5 707,00	-34 242,00
	W		-8"plán		-8,000		
	W		2"skutečné provedení		2,000		
	W		Součet		-6,000		
6	K	899133211	Výměna (výšková úprava) vtokové mříže uliční vpusti s použitím betonových vyrovnávacích prvků	kus	-10,000	4 231,50	-42 315,00
	W		-10"plán		-10,000		
	W		0"skutečné provedení		0,000		
	W		Součet		-10,000		
7	M	59224480	mříž vtoková s rámem pro uliční vpust' 500x500, zatížení 25 tun	kus	-10,000	2 431,00	-24 310,00
	W		-10"plán		-10,000		
	W		0"skutečné provedení		0,000		
	W		Součet		-10,000		
D	998	Přesun hmot					-509,32
8	K	998225111	Přesun hmot pro pozemní komunikace s krytem z kamene, monolitickým betonovým nebo živičným	t	-10,213	49,87	-509,32

KRYCÍ LIST SOUPISU PRACÍ

Stavba:

opravy komunikací 2024–2.etapa – Herkul

Objekt:

A - KOMUNIKACE

Soupis:

1 - ul. Okružní

Úroveň 4:

05-002 - chodník - nástupiště ACO08 změny

KSO:

Místo:

Zadavatel:

TECHNICKÉ SLUŽBY MĚSTA MOSTU A.S.

Zhotovitel:

HERKUL a.s.

Projektant:

TECHNICKÉ SLUŽBY MĚSTA MOSTU A.S.

Zpracovatel:

ING VLADIMÍR PLHÁK

Poznámka:

CC-CZ:

Datum:

8. 10. 2024

IČ:

64052265

DIČ:

CZ64052265

IČ:

25004638

DIČ:

CZ25004638

IČ:

64052265

DIČ:

CZ64052265

IČ:

DIČ:

Cena bez DPH

37 692,63

DPH základní
snížená

Základ daně
37 692,63
0,00

Sazba daně
21,00%
12,00%

Výše daně
7 915,45
0,00

Cena s DPH

v CZK

45 608,08

Projektant

Zpracovatel

Datum a podpis:

Razítko

Datum a podpis:

Razítko

Objednavatel

Zhotovitel

Datum a podpis:

Razítko

Datum a podpis:

Razítko

SOUPIS PRACÍ

Stavba:

opravy komunikací 2024–2.etapa – Herkul

Objekt:

A - KOMUNIKACE

Soupis:

1 - ul. Okružní

Úroveň 4:

05-002 - chodník - nástupiště ACO08 změny

Místo:

Datum: 8. 10. 2024

Zadavatel:

TECHNICKÉ SLUŽBY MĚSTA MOSTU A.S.

Projektant:

TECHNICKÉ
SLUŽBY MĚSTA
MOSTU A.S.

Zhotovitel:

HERKUL a.s.

Zpracovatel:

ING VLADIMÍR
PLHÁK

PČ	Typ	Kód	Popis	MJ	Množství	J.cena [CZK]	Cena celkem [CZK]
Náklady soupisu celkem							37 692,63
D	HSV		Práce a dodávky HSV				37 692,63
D	5		Komunikace pozemní				37 692,63
1	K	573211112	Postřik živичný spojovací z asfaltu v množství 0,70 kg/m2	m2	139,000	11,57	1 608,23
	W		-302"plán		-302,000		
	W		302+139"skutečné provedení nástupiště u Shell		441,000		
	W		Součet		139,000		
2	K	577143111	Asfaltový beton vrstva ohrusná ACO 8 (ABJ) tl 50 mm š do 3 m z nemodifikovaného asfaltu	m2	139,000	259,60	36 084,40
	W		-302"plán		-302,000		
	W		302+139"skutečné provedení nástupiště u Shell		441,000		
	W		Součet		139,000		

KRYCÍ LIST SOUPISU PRACÍ

Stavba:

opravy komunikací 2024–2.etapa – Herkul

Objekt:

A - KOMUNIKACE

Soupis:

2 - ul. Dělnická (odbočení k Delfy) RS

Úroveň 3:

2-02 - vozovka změny dle skutečnosti

KSO:

Místo:

MOST

Zadavatel:

TECHNICKÉ SLUŽBY MĚSTA MOSTU A.S.

Zhotovitel:

HERKUL a.s.

Projektant:

TECHNICKÉ SLUŽBY MĚSTA MOSTU A.S.

Zpracovatel:

ING.VLADIMÍR PLHÁK

Poznámka:

CC-CZ:

Datum:

8. 10. 2024

IČ:

64052265

DIČ:

CZ64052265

IČ:

25004638

DIČ:

CZ25004638

IČ:

64052265

DIČ:

CZ64052265

IČ:

DIČ:

Cena bez DPH

-53 672,86

DPH základní
snížená

Základ daně
-53 672,86
0,00

Sazba daně
21,00%
12,00%

Výše daně
-11 271,30
0,00

Cena s DPH

v CZK

-64 944,16

Projektant

Zpracovatel

Datum a podpis:

Razítko

Datum a podpis:

Razítko

Objednavatel

Zhotovitel

Datum a podpis:

Razítko

Datum a podpis:

Razítko

SOUPIS PRACÍ

Stavba:

opravy komunikací 2024–2. etapa – Herkul

Objekt:

A - KOMUNIKACE

Soupis:

2 - ul. Dělnická (odbočení k Delfy) RS

Úroveň 3:

2-02 - vozovka změny dle skutečnosti

Místo: MOST

Datum: 8. 10. 2024

Zadavatel: TECHNICKÉ SLUŽBY MĚSTA MOSTU A.S.

Projektant: TECHNICKÉ
SLUŽBY MĚSTA
MOSTU A.S.
ING. VLADIMÍR
PLHÁK

Zhotovitel: HERKUL a.s.

Zpracovatel:

PČ	Typ	Kód	Popis	MJ	Množství	J.cena [CZK]	Cena celkem [CZK]
Náklady soupisu celkem							-53 672,86
D	HSV		Práce a dodávky HSV				-53 672,86
D	1		Zemní práce				-19 421,93
1	K	113107171	Odstranění podkladu z betonu prostého tl přes 100 do 150 mm strojně pl přes 50 do 200 m2	m2	-91,750	136,42	-12 516,54
	W		-183,5"plán		-183,500		
	W		183,5*0,5"skutečnost (50%)		91,750		
	W		Součet		-91,750		
2	K	113107183	Odstranění podkladu živičného tl přes 100 do 150 mm strojně pl přes 50 do 200 m2	m2	-91,750	76,70	-7 037,23
	W		-183,5"plán		-183,500		
	W		183,5*0,5"skutečnost (50%)		91,750		
	W		Součet		-91,750		
3	K	113154363	Frézování živičného krytu tl 50 mm pruh š přes 1 do 2 m pl přes 1000 do 10000 m2 s překážkami v trase	m2	60,000	16,44	986,40
	W		-1835"plán		-1 835,000		
	W		1895"skutečnost		1 895,000		
	W		Součet		60,000		
4	K	113202111	Vytrhání obrub krajiníků obrubníků stojatých	m	-18,350	46,57	-854,56
	W		-18,35"plán		-18,350		
	W		0"skutečnost		0,000		
	W		Součet		-18,350		
D	5		Komunikace				-88 458,75
5	K	564851111	Podklad ze šterkodrté ŠD plochy přes 100 m2 tl 150 mm	m2	-183,500	124,68	-22 878,78
	W		-183,5"plán		-183,500		
	W		0"skutečnost		0,000		
	W		Součet		-183,500		
6	K	565165111	Asfaltový beton vrstva podkladní ACP 16 (obalované kamenivo OKS) tl 80 mm š do 3 m	m2	-91,750	369,44	-33 896,12
	W		-183,5"plán		-183,500		
	W		183,5*0,5"skutečnost (50%)		91,750		
	W		Součet		-91,750		
7	K	573211112	Postřik živičný spojovací z asfaltu v množství 0,70 kg/m2	m2	43,000	11,57	497,51
	W		-2270"plán		-2 270,000		
	W		1895+108+310"skutečnost		2 313,000		
	W		Součet		43,000		
8	K	577143111	Asfaltový beton vrstva ohrusná ACO 8 (ABJ) tl 50 mm š do 3 m z nemodifikovaného asfaltu	m2	-17,000	259,60	-4 413,20
	W		-435"plán		-435,000		
	W		108+310"skutečnost		418,000		
	W		Součet		-17,000		
10	K	577144111	Asfaltový beton vrstva ohrusná ACO 11 (ABS) tř. I tl 50 mm š do 3 m z nemodifikovaného asfaltu	m2	60,000	258,75	15 525,00
	W		-1835"plán		-1 835,000		
	W		1895"skutečnost		1 895,000		
	W		Součet		60,000		
12	K	577145112	Asfaltový beton vrstva ložní ACL 16 (ABH) tl 50 mm š do 3 m z nemodifikovaného asfaltu	m2	-183,500	235,93	-43 293,16
	W		-183,5"plán		-183,500		
	W		0"skutečnost		0,000		
	W		Součet		-183,500		

PČ	Typ	Kód	Popis	MJ	Množství	J.cena [CZK]	Cena celkem [CZK]
D 8 Trubní vedení							
25	K	890211811	Bourání šachet z prostého betonu ručně obestavěného prostoru do 1,5 m3	m3	2,500	3 087,50	42 526,25
	W		0"plán		0,000		7 718,75
	W		5"skutečnost		2,500		
	W		Součet		2,500		
26	K	895941302	Osazení vpusti uliční DN 450 z betonových dílců dno s kalištěm	kus	5,000	799,50	3 997,50
	W		0"plán		0,000		
	W		5"skutečnost		5,000		
	W		Součet		5,000		
27	M	59223856	skruž pro uliční vpust' horní betonová 450x195x50mm	kus	5,000	302,25	1 511,25
	W		0"plán		0,000		
	W		5"skutečnost		5,000		
	W		Součet		5,000		
28	M	59223874	koš vysoký pro uliční vpusti žárově Pz plech pro rám 500/300mm	kus	5,000	529,75	2 648,75
	W		0"plán		0,000		
	W		5"skutečnost		5,000		
	W		Součet		5,000		
29	K	899204112	Osazení mříží litinových včetně rámu a košů na bahno pro třídu zatížení D400, E600	kus	5,000	955,50	4 777,50
	W		0"plán		0,000		
	W		5"skutečnost		5,000		
	W		Součet		5,000		
30	M	55241040	mříž litinová 600/40T, 420x620 D400	kus	5,000	4 374,50	21 872,50
	W		0"plán		0,000		
	W		5"skutečnost		5,000		
	W		Součet		5,000		
D 9 Ostatní konstrukce a práce-bourání							
13	K	916131213	Osazení silničního obrubníku betonového stojatého s boční opěrou do lože z betonu prostého	m	-18,350	197,09	21 774,70
	W		-18,35"plán		-18,350		-3 616,60
	W		0"skutečnost		0,000		
	W		Součet		-18,350		
14	M	59217031	obrubník silniční betonový 1000x150x250mm	m	-18,350	148,85	-2 731,40
	W		-18,35"plán		-18,350		
	W		0"skutečnost		0,000		
	W		Součet		-18,350		
15	K	919112213	Řezání spár pro vytvoření komůrky š 10 mm hl 25 mm pro těsnící závluku v živičném krytu	m	320,000	39,20	12 544,00
	W		320		320,000		
16	K	919122112	Těsnění spár závlukou za tepla pro komůrky š 10 mm hl 25 mm s těsnícím profilem	m	320,000	33,36	10 675,20
	W		320		320,000		
17	K	919735113	Řezání stávajícího živičného krytu hl přes 100 do 150 mm	m	50,000	98,07	4 903,50
	W		50		50,000		
D 997 Přesun sutě							
18	K	997221551	Vodorovná doprava suti ze sypkých materiálů do 1 km	t	-46,147	34,13	-9 991,35
	W		-51,274*0,9 'Přepočtené koeficientem množství		-46,147		-1 575,00
19	K	997221559	Příplatek ZKD 1 km u vodorovné dopravy suti ze sypkých materiálů	t	-461,466	8,66	-3 996,30
	W		-51,274*9 'Přepočtené koeficientem množství		-461,466		
20	K	997221561	Vodorovná doprava suti z kusových materiálů do 1 km	t	-5,127	38,45	-197,13
	W		-51,274*0,1 'Přepočtené koeficientem množství		-5,127		
21	K	997221569	Příplatek ZKD 1 km u vodorovné dopravy suti z kusových materiálů	t	-51,274	11,06	-567,09
	W		01 01		-33,581	82,55	-2 772,11
22	K	997221861	Poplatek za uložení stavebního odpadu na recyklační skládce (skládkovné) z prostého betonu pod kódem 17 01 01	t	-22,093	40,00	-883,72
23	K	997221875	Poplatek za uložení stavebního odpadu na recyklační skládce (skládkovné) asfaltového bez obsahu dehtu zatříděného do Katalogu odpadů pod kódem 17 03 02	t	-22,093	40,00	-883,72
D 998 Přesun hmot							
24	K	998225111	Přesun hmot pro pozemní komunikace s krytem z kamene, monolitickým betonovým nebo živičným	t	-2,041	49,87	-101,78
	W				-2,041		-101,78

KRYCÍ LIST SOUPISU PRACÍ

Stavba:

opravy komunikací 2024–2.etapa – Herkul

Objekt:

A - KOMUNIKACE

Soupis:

3 - ul. Pod. Koňským vrchem RS

Úroveň 3:

3-02 - vozovka změny dle skutečnosti

KSO:

Místo: MOST

Zadavatel:

TECHNICKÉ SLUŽBY MĚSTA MOSTU A.S.

Zhotovitel:

HERKUL a.s.

Projektant:

TECHNICKÉ SLUŽBY MĚSTA MOSTU A.S.

Zpracovatel:

ING.VLADIMÍR PLHÁK

Poznámka:

CC-CZ:

Datum: 8. 10. 2024

IČ:

64052265

DIČ:

CZ64052265

IČ:

25004638

DIČ:

CZ25004638

IČ:

64052265

DIČ:

CZ64052265

IČ:

DIČ:

Cena bez DPH

-101 735,80

DPH základní
snížená

Základ daně
-101 735,80
0,00

Sazba daně
21,00%
12,00%

Výše daně
-21 364,52
0,00

Cena s DPH

v CZK

-123 100,32

Projektant

Zpracovatel

Datum a podpis:

Razítko

Datum a podpis:

Razítko

Objednavatel

Zhotovitel

Datum a podpis:

Razítko

Datum a podpis:

Razítko

SOUPIS PRACÍ

Stavba:

opravy komunikací 2024–2.etapa – Herkul

Objekt:

A - KOMUNIKACE

Soupis:

3 - ul. Pod. Koňským vrchem RS

Úroveň 3:

3-02 - vozovka změny dle skutečnosti

Místo:

MOST

Datum:

8. 10. 2024

Zadavatel:

TECHNICKÉ SLUŽBY MĚSTA MOSTU A.S.

Projektant:

TECHNICKÉ
SLUŽBY MĚSTA
MOSTU A.S.
ING. VLADIMÍR
PLHÁK

Zhotovitel:

HERKUL a.s.

Zpracovatel:

PČ	Typ	Kód	Popis	MJ	Množství	J.cena [CZK]	Cena celkem [CZK]
----	-----	-----	-------	----	----------	--------------	-------------------

Náklady soupisu celkem

-101 735,80

D HSV

Práce a dodávky HSV

-101 735,80

D 1

Zemní práce

-27 277,85

15	K	113107171	Odstranění podkladu z betonu prostého tl přes 100 do 150 mm strojně pl přes 50 do 200 m2	m2	-128,200	136,42	-17 489,04
----	---	-----------	--	----	----------	--------	------------

W

-128,2"plán

-128,200

W

0"skutečnost

0,000

W

Součet

-128,200

16	K	113107183	Odstranění podkladu živичného tl přes 100 do 150 mm strojně pl přes 50 do 200 m2	m2	-128,200	76,70	-9 832,94
----	---	-----------	--	----	----------	-------	-----------

W

-128,2"plán

-128,200

W

0"skutečnost

0,000

W

Součet

-128,200

14	K	113154363	Frézování živичného krytu tl 50 mm pruh š přes 1 do 2 m pl přes 1000 do 10000 m2 s překážkami v trase	m2	39,000	16,44	641,16
----	---	-----------	---	----	--------	-------	--------

W

-1282"plán

-1 282,000

W

1321"skutečnost

1 321,000

W

Součet

39,000

2	K	113202111	Výtrhání obrub krajiníků obrubníků stojatých	m	-12,820	46,57	-597,03
---	---	-----------	--	---	---------	-------	---------

W

-12,82"plán

-12,820

W

0"skutečnost

0,000

W

Součet

-12,820

D 5

Komunikace

-52 803,71

3	K	564851111	Podklad ze štěrkodrtě ŠD plochy přes 100 m2 tl 150 mm	m2	-128,200	124,68	-15 983,98
---	---	-----------	---	----	----------	--------	------------

W

-128,2"plán

-128,200

W

0"skutečnost

0,000

W

Součet

-128,200

4	K	565165111	Asfaltový beton vrstva podkladní ACP 16 (obalované kamenivo OKS) tl 80 mm š do 3 m	m2	-128,200	369,44	-47 362,21
---	---	-----------	--	----	----------	--------	------------

W

-128,2"plán

-128,200

W

0"skutečnost

0,000

W

Součet

-128,200

5	K	573211112	Postřik živичný spojovací z asfaltu v množství 0,70 kg/m2	m2	39,000	11,57	451,23
---	---	-----------	---	----	--------	-------	--------

W

-1282"plán

-1 282,000

W

1321"skutečnost

1 321,000

W

Součet

39,000

6	K	577144111	Asfaltový beton vrstva obrušná ACO 11 (ABS) tř. I tl 50 mm š do 3 m z nemodifikovaného asfaltu	m2	39,000	258,75	10 091,25
---	---	-----------	--	----	--------	--------	-----------

W

-1282"plán

-1 282,000

W

1321"skutečnost

1 321,000

W

Součet

39,000

D 9

Ostatní konstrukce a práce-bourání

-4 434,95

8	K	916131213	Osazení silničního obrubníku betonového stojatého s boční opěrou do lože z betonu prostého	m	-12,820	197,09	-2 526,69
---	---	-----------	--	---	---------	--------	-----------

W

-12,82"plán

-12,820

W

0"skutečnost

0,000

W

Součet

-12,820

9	M	59217031	obrubník silniční betonový 1000x150x250mm	m	-12,820	148,85	-1 908,26
---	---	----------	---	---	---------	--------	-----------

W

-12,82"plán

-12,820

PČ	Typ	Kód	Popis	MJ	Množství	J.cena [CZK]	Cena celkem [CZK]
	W		0"skutečnost				
	W		Součet		0,000		
					-12,820		
	D	997	Přesun sutě				
10	K	997221561	Vodorovná doprava suti z kusových materiálů do 1 km	t	-80,319	38,45	-17 068,98
11	K	997221569	Příplatek ZKD 1 km u vodorovné dopravy suti z kusových materiálů	t	-803,190	11,06	-3 088,27
	W		-80,319*10 "Přepočtené koeficientem množství"		-803,190		-8 883,28
12	K	997221861	Poplatek za uložení stavebního odpadu na recyklační skládce (skládkovné) z prostého betonu pod kódem 17 01 01	t	-44,293	82,55	-3 656,39
	W		-41,665-2,628		-44,293		
17	K	997221875	Poplatek za uložení stavebního odpadu na recyklační skládce (skládkovné) asfaltového bez obsahu dehtu zatříděného do Katalogu odpadů pod kódem 17 03 02	t	-36,026	40,00	-1 441,04
	W		-40,511+4,485		-36,026		
	D	998	Přesun hmot				
13	K	998225111	Přesun hmot pro pozemní komunikace s krytem z kamene, monolitickým betonovým nebo živičným	t	-3,014	49,87	-150,31
							-150,31

KRYCÍ LIST SOUPISU PRACÍ

Stavba:

opravy komunikací 2024–2. etapa – Herkul

Objekt:

A - KOMUNIKACE

Soupis:

5 - ul. Dvořáka - oprava plochy vjezdu k 7.ZŠ

Úroveň 4:

01-002 - komunikace změny dle skutečnosti

KSO:

Místo: MOST

Zadavatel:

TECHNICKÉ SLUŽBY MĚSTA MOSTU A.S.

Zhotovitel:

HERKUL a.s.

Projektant:

TECHNICKÉ SLUŽBY MĚSTA MOSTU A.S.

Zpracovatel:

ING. VLADIMÍR PLHÁK

Poznámka:

CC-CZ:

Datum: 8. 10. 2024

IČ:

64052265

DIČ:

CZ64052265

IČ:

25004638

DIČ:

CZ25004638

IČ:

64052265

DIČ:

CZ64052265

IČ:

DIČ:

Cena bez DPH

35 188,74

DPH základní
snížená

Základ daně
35 188,74
0,00

Sazba daně
21,00%
12,00%

Výše daně
7 389,64
0,00

Cena s DPH

v CZK

42 578,38

Projektant

Zpracovatel

Datum a podpis:

Razítko

Datum a podpis:

Razítko

Objednavatel

Zhotovitel

Datum a podpis:

Razítko

Datum a podpis:

Razítko

SOUPIS PRACÍ

Stavba:

opravy komunikací 2024-2.etapa – Herkul

Objekt:

A - KOMUNIKACE

Soupis:

5 - ul. Dvořáka - oprava plochy vjezdu k 7.ZŠ

Úroveň 4:

01-002 - komunikace změny dle skutečnosti

Místo:

MOST

Datum:

8. 10. 2024

Zadavatel:

TECHNICKÉ SLUŽBY MĚSTA MOSTU A.S.

Projektant:

TECHNICKÉ
SLUŽBY MĚSTA
MOSTU A.S.
ING.VLADIMÍR
PLHÁK

Zhotovitel:

HERKUL a.s.

Zpracovatel:

PČ	Typ	Kód	Popis	MJ	Množství	J.cena [CZK]	Cena celkem [CZK]
----	-----	-----	-------	----	----------	--------------	-------------------

Náklady soupisu celkem

D HSV

Práce a dodávky HSV

35 188,74

D 5

Komunikace

35 188,74

1	K	565165111	Asfaltový beton vrstva podkladní ACP 16 (obalované kamenivo OKS) tl 80 mm š do 3 m	m2	55,000	369,44	20 319,20
---	---	-----------	--	----	--------	--------	-----------

W

W

W

-191"plán

246"skutečnost

Součet

-191,000

246,000

55,000

2	K	573211112	Postřik živичný spojovací z asfaltu v množství 0,70 kg/m2	m2	55,000	11,57	636,35
---	---	-----------	---	----	--------	-------	--------

W

W

W

-191"plán

246"skutečnost

Součet

-191,000

246,000

55,000

3	K	577144111	Asfaltový beton vrstva ohrusná ACO 11 (ABS) tř. I tl 50 mm š do 3 m z nemodifikovaného asfaltu	m2	55,000	258,75	14 231,25
---	---	-----------	--	----	--------	--------	-----------

W

W

W

-191"plán

246"skutečnost

Součet

-191,000

246,000

55,000

D 998

Přesun hmot

4	K	998225111	Přesun hmot pro pozemní komunikace s krytem z kamene, monolitickým betonovým nebo živичným	t	0,039	49,87	1,94
---	---	-----------	--	---	-------	-------	------

1,94

1,94

KRYCÍ LIST SOUPISU PRACÍ

Stavba:

opravy komunikací 2024-2.etapa – Herkul

Objekt:

2 - CHODNÍKY

Soupis:

03 - ul. Komenského, u bl.649 RS

Úroveň 3:

03-1 - změny dle skutečnosti

KSO:

Místo: MOST

Zadavatel:

TECHNICKÉ SLUŽBY MĚSTA MOSTU A.S.

Zhotovitel:

HERKUL a.s.

Projektant:

TECHNICKÉ SLUŽBY MĚSTA MOSTU A.S.

Zpracovatel:

ING. VLADIMÍR PLHÁK

Poznámka:

CC-CZ:

Datum: 8. 10. 2024

IČ:

64052265

DIČ:

CZ64052265

IČ:

25004638

DIČ:

CZ25004638

IČ:

64052265

DIČ:

CZ64052265

IČ:

DIČ:

Cena bez DPH

14 471,18

DPH základní
snížená

Základ daně
14 471,18
0,00

Sazba daně
21,00%
12,00%

Výše daně
3 038,95
0,00

Cena s DPH

v CZK

17 510,13

Projektant

Zpracovatel

Datum a podpis:

Razítko

Datum a podpis:

Razítko

Objednavatel

Zhotovitel

Datum a podpis:

Razítko

Datum a podpis:

Razítko

SOUPIS PRACÍ

Stavba:

opravy komunikací 2024-2.etapa – Herkul

Objekt:

2 - CHODNÍKY

Soupis:

03 - ul. Komenského, u bl.649 RS

Úroveň 3:

03-1 - změny dle skutečnosti

Místo:

MOST

Datum:

8. 10. 2024

Zadavatel:

TECHNICKÉ SLUŽBY MĚSTA MOSTU A.S.

Projektant:

TECHNICKÉ
SLUŽBY MĚSTA
MOSTU A.S.
ING. VLADIMÍR
PLHÁK

Zhotovitel:

HERKUL a.s.

Zpracovatel:

PČ	Typ	Kód	Popis	MJ	Množství	J.cena [CZK]	Cena celkem [CZK]
----	-----	-----	-------	----	----------	--------------	-------------------

Náklady soupisu celkem

D HSV

Práce a dodávky HSV

14 471,18

D 1

Zemní práce

14 471,18

1	K	113154123	Frézování živичného krytu tl 50 mm pruh š přes 0,5 do 1 m pl do 500 m2 bez překážek v trase	m2	45,000	31,89	1 435,05
---	---	-----------	---	----	--------	-------	----------

W

W

W

-160"plán
205"skutečnost
Součet

-160,000
205,000
45,000

D 5

Komunikace pozemní

2	K	573211112	Postřik živичný spojovací z asfaltu v množství 0,70 kg/m2	m2	45,000	11,57	12 202,65
---	---	-----------	---	----	--------	-------	-----------

W

W

W

-160"plán
205"skutečnost
Součet

-160,000
205,000
45,000

3	K	577143111	Asfaltový beton vrstva obrusná ACO 8 (ABJ) tl 50 mm š do 3 m z nemodifikovaného asfaltu	m2	45,000	259,60	11 682,00
---	---	-----------	---	----	--------	--------	-----------

W

W

W

-160"plán
205"skutečnost
Součet

-160,000
205,000
45,000

D 997

Přesun sutě

4	K	997221551	Vodorovná doprava suti ze sypkých materiálů do 1 km	t	5,175	34,13	831,78
---	---	-----------	---	---	-------	-------	--------

5	K	997221559	Příplatek ZKD 1 km u vodorovné dopravy suti ze sypkých materiálů	t	51,750	8,66	176,62
---	---	-----------	--	---	--------	------	--------

W

5,175*10 'Přepočtené koeficientem množství

51,750

6	K	997221875	Poplatek za uložení stavebního odpadu na recyklační skládce (skládkovné) asfaltového bez obsahu dehtu zatříděného do Katalogu odpadů pod kódem 17 03 02	t	5,175	40,00	207,00
---	---	-----------	---	---	-------	-------	--------


D 998

Přesun hmot


7	K	998225111	Přesun hmot pro pozemní komunikace s krytem z kamene, monolitickým betonovým nebo živичným	t	0,034	49,87	1,70
---	---	-----------	--	---	-------	-------	------




ACO 11
výměra nové asfaltové plochy
4 760 m²

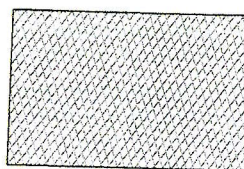


ACO 11
sanace komunikace
1270 m²

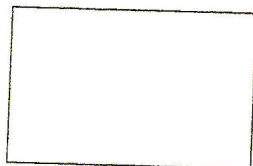

DL 07
výměra nové zámkové dlažby
736 m²

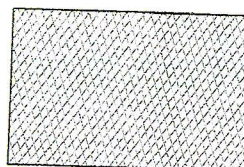


ACO 11
sanace zastávky
80 m²

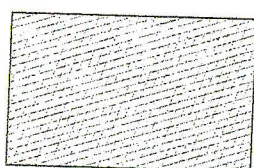

ACO 11
výměra nové asfaltové plochy – chodník
139 m²



DL 06
výměra nové reliéfní dlažby
27 m²

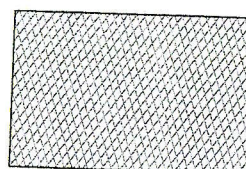

DL 06
sanace chodníku
402 m²




ornice
682 m²




délka silničního obrubníku (15/25/30)
506 m



délka obrubníku (08/25)
439 m

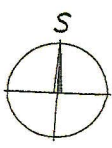Zaměřil	Vyhotovil	Ověřil	MESS GEO s.r.o. K.H. Borovského 1144 Most 434 01 tel : 476 108 945 gsm : 777 014 090 e-mail : messgeo@volny.cz 	
K.ú. : Most II	Obec : Most	Kraj : Ústecký		
Objednatel : HERKUL a.s.			Číslo zakázky :	293/2024
AKCE/ZAKÁZKA : " Zaměření asfaltové plochy, pochůzkových ploch a veřejného osvětlení v ul. Okružní "			Souřadnicový s. :	S-JTSK
			Výškový systém :	Bpv
Projekt :			Datum :	28.7.2016
Obsah : Zaměření skutečného provedení			Měřítko : 1 : 500	Formát : A4

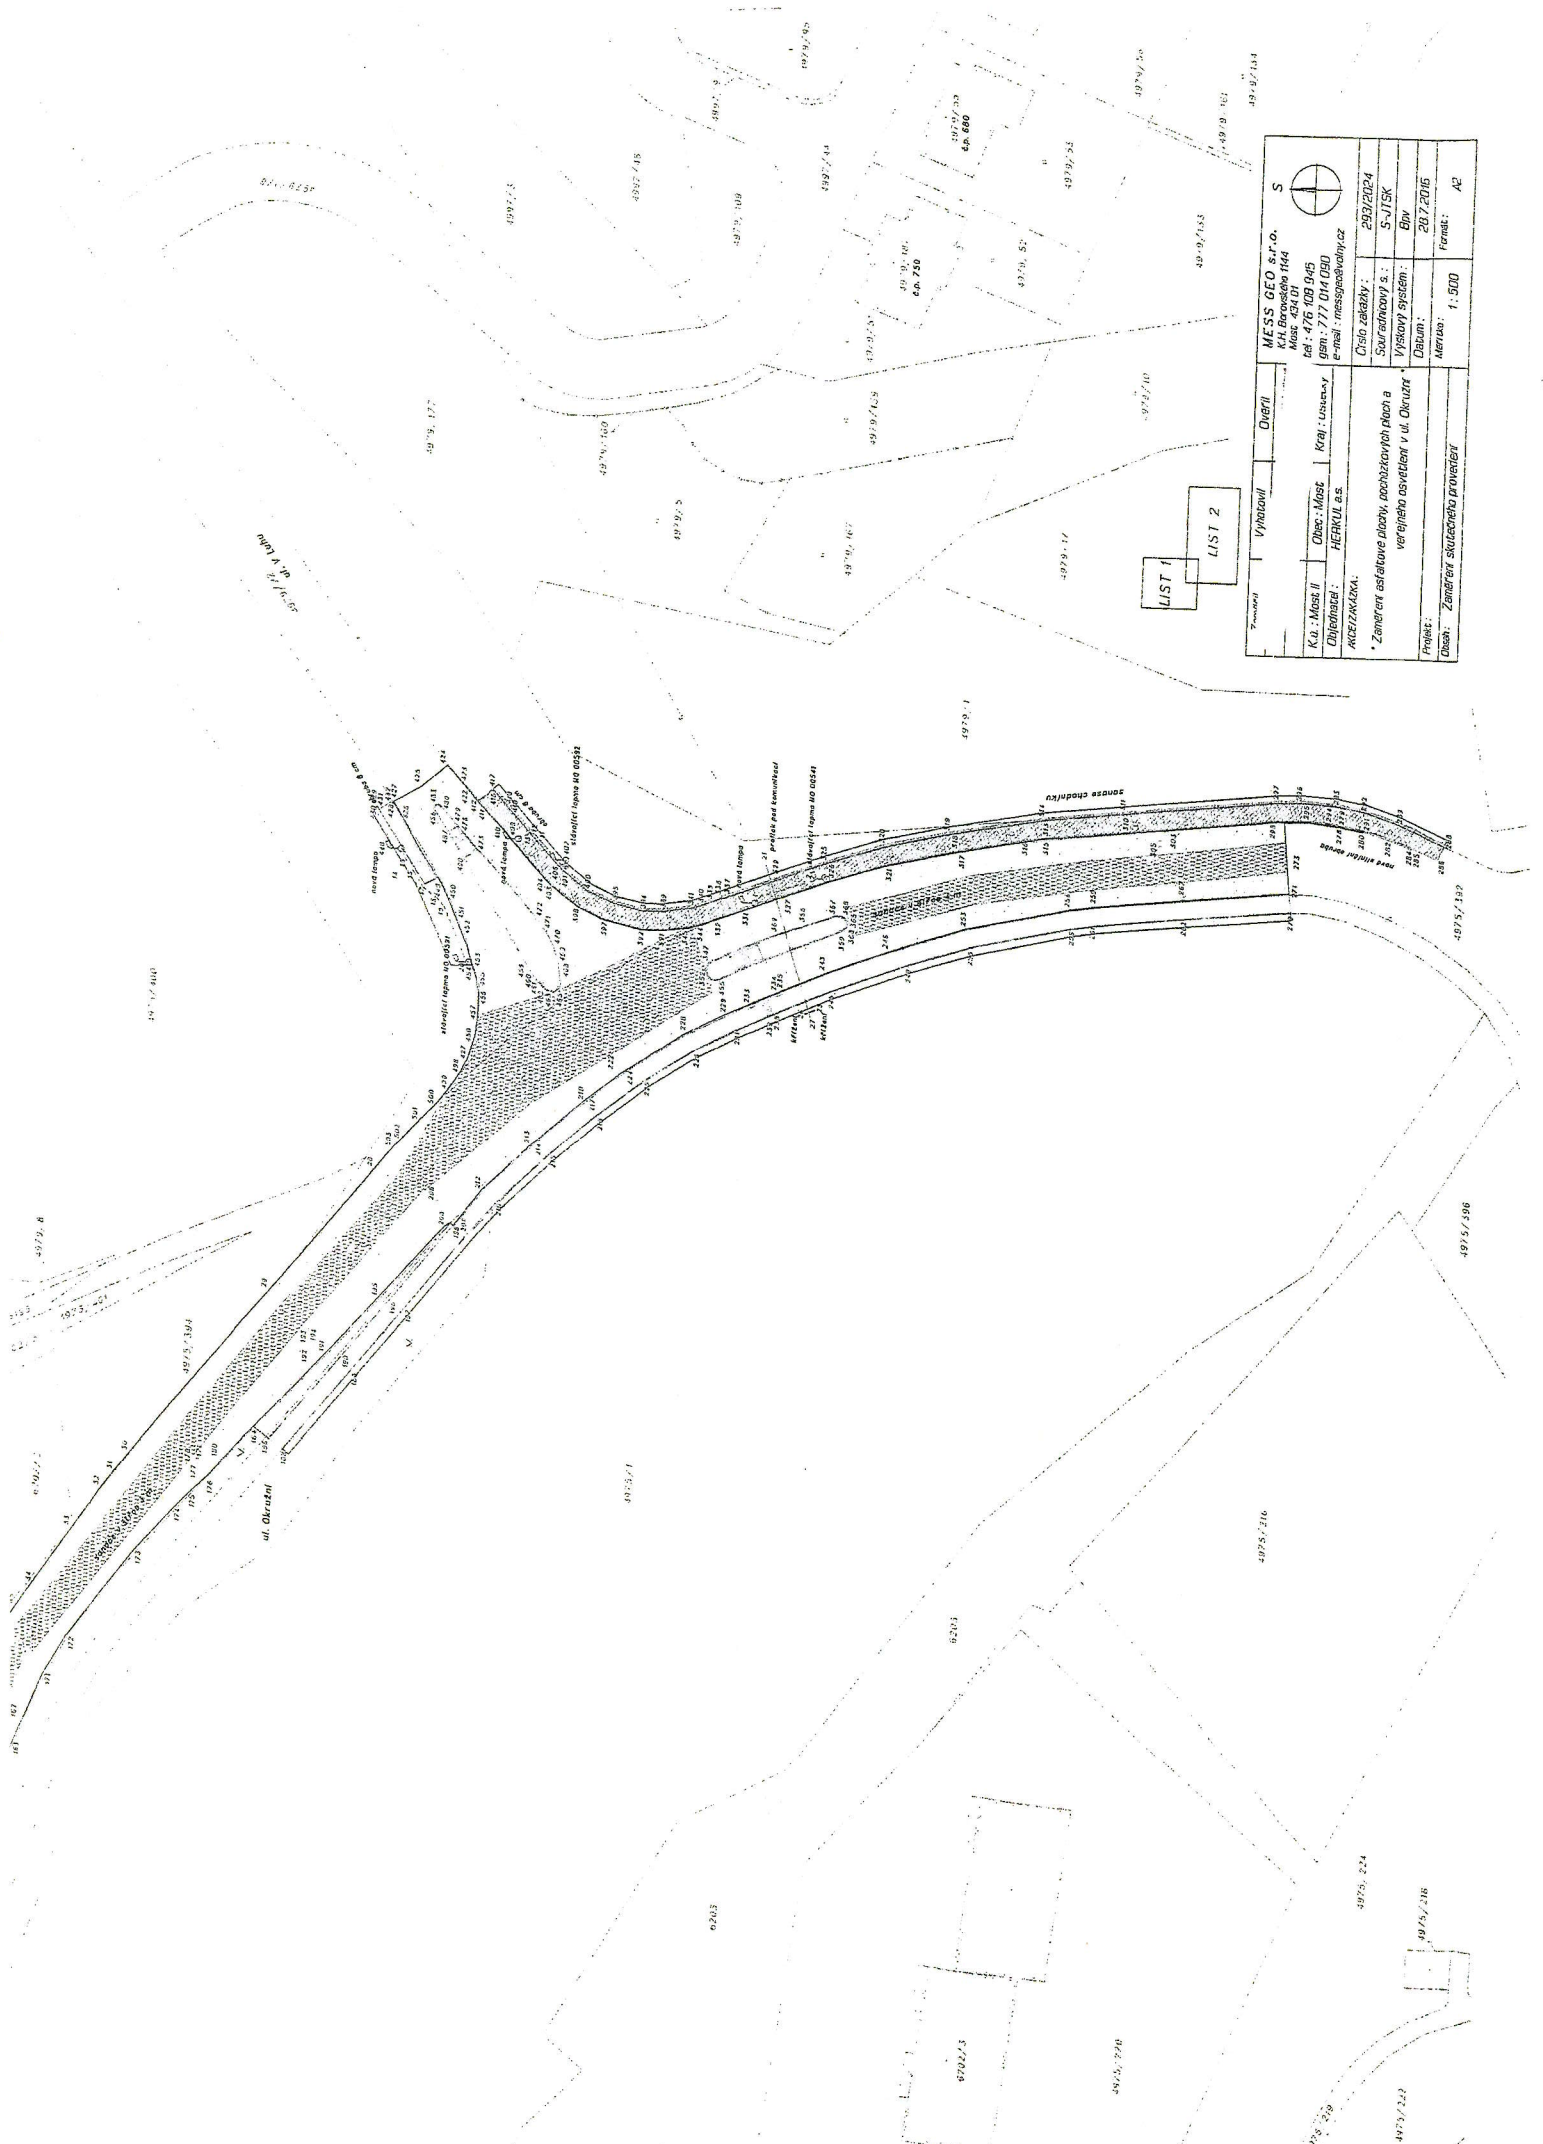

LIST 1
LIST 2

