

VÝKAZ DOSAVADNÍHO A NOVÉHO STAVU ÚDAJŮ KATASTRU NEMOVITOSTÍ													
Dosavadní stav			Nový stav										
Označení pozemku parc. číslem	Výměra parcely		Druh pozemku Způsob využití	Označení pozemku parc. číslem	Výměra parcely		Druh pozemku Způsob využití	Typ stavby Způsob využití	Způsob určení výměr	Porovnání se stavem evidence právních vztahů			
	ha	m ²			ha	m ²				Díl přechází z pozemku označeného v katastru nemovitostí	dřívější poz. evidenci	Číslo listu vlastnictví	Výměra dílu
378										378		10001	
452										452		10001	
778/2										778/2		10001	
1398/32										1398/32		10001	
2436/1										2436/1		1931	
2436/2										2436/2		1931	
2436/3										2436/3		1931	
2445										2445		10001	
2461/1										2461/1		10001	
2462/2										2462/2		10001	

Druh věcného břemene: Dle listiny

Oprávněný: Dle listiny

GEOMETRICKÝ PLÁN pro vymezení rozsahu věcného břemene k části pozemku	Geometrický plán ověřil úředně oprávněný zeměměřický inženýr:		Stejnopis ověřil úředně oprávněný zeměměřický inženýr:				
	Jméno, příjmení:	Ing. Jan Žáček		Jméno, příjmení:	Ing. Jan Žáček		
	Číslo položky seznamu úředně oprávněných zeměměřických inženýrů:	2610/2013		Číslo položky seznamu úředně oprávněných zeměměřických inženýrů:	2610/2013		
	Dne:	18. listopadu 2016	Číslo:	183/2016	Dne:	28. listopadu 2016	Číslo:
Náležitosti a přesnosti odpovídá právním předpisům.	Katastrální úřad souhlasí s oříslováním parcel.		Tento stejnopis odpovídá geometrickému plánu v elektronické podobě uloženému v dokumentaci katastrálního úřadu.				
Vyhotovitel: Jiří Hodovský Družstevní 4508 76001 Zlín IČ. 72359137	KÚ pro Zlínský kraj KP Zlín Ing. Marcela Sovišová PGP-2083/2016-705 2016.11.28 11:04:03 CET		Ověření stejnopisu geometrického plánu v listinné podobě.				
Číslo plánu: 1722-184/2016							
Okres: Zlín							
Obec: Tlumačov							
Kat. území: Tlumačov na Moravě							
Mapový list: Napajedla 3-0/2	Dosaďním vlastníkům pozemků byla poskytnuta možnost seznámit se v terénu s průběhem navrhovaných nových hranic, které byly označeny předepsaným způsobem:						

Seznam souřadnic (S-JTSK)

Číslo bodu Souřadnice pro zápis do KN
Y X Kód kv. Poznámka

k.ú. Tlumačov na Moravě (767590)

871-245	532941.59	1160163.40	3	
1	532941.66	1160153.10	3	
2	532943.03	1160153.20	3	
3	532943.15	1160152.70	3	
4	532941.50	1160152.58	3	
5	532940.63	1160153.91	3	
6	532940.06	1160153.72	3	
7	532940.10	1160154.46	3	
8	532940.27	1160154.26	3	
9	532939.66	1160154.20	3	
10	532938.88	1160157.65	3	
11	532938.28	1160157.81	3	
12	532940.66	1160159.07	3	
13	532940.50	1160159.58	3	
14	532942.08	1160160.38	3	
15	532941.04	1160159.40	3	
16	532941.97	1160160.96	3	
17	532944.37	1160158.87	3	
18	532942.97	1160161.06	3	
19	532943.01	1160161.93	3	
20	532944.83	1160159.09	3	
21	532945.70	1160154.45	3	
22	532946.30	1160154.17	3	
23	532943.33	1160156.26	3	
24	532942.91	1160156.56	3	
25	532943.72	1160157.23	3	
26	532943.12	1160157.07	3	
27	532942.01	1160158.61	3	
28	532941.68	1160158.24	3	
29	532941.99	1160157.14	3	
30	532940.91	1160156.24	3	
31	532940.27	1160157.00	3	
32	532941.31	1160157.88	3	
33	532942.46	1160157.61	3	
34	532943.36	1160159.05	3	
35	532942.81	1160157.97	3	
36	532942.32	1160159.19	3	
37	532942.49	1160163.52	3	
38	532942.83	1160161.76	3	
39	532941.51	1160163.33	3	
40	532942.43	1160163.77	3	
41	532941.16	1160171.90	3	
42	532941.43	1160169.71	3	
43	532940.48	1160169.31	3	
44	532940.18	1160171.74	3	
45	532940.55	1160174.80	3	
46	532939.57	1160174.62	3	
47	532940.16	1160177.39	3	
48	532939.18	1160177.25	3	
49	532939.54	1160181.45	3	
50	532938.56	1160181.29	3	
51	532939.26	1160182.94	3	
52	532938.28	1160182.76	3	
53	532938.96	1160184.69	3	
54	532937.98	1160184.45	3	
55	532938.55	1160185.92	3	
56	532937.63	1160185.52	3	
57	532937.14	1160188.54	3	
58	532936.08	1160188.40	3	
59	532937.24	1160188.94	3	
60	532936.34	1160189.46	3	
61	532938.78	1160190.46	3	
62	532938.06	1160191.14	3	
63	532940.50	1160192.44	3	
64	532939.54	1160192.86	3	
65	532940.66	1160194.06	3	
66	532939.64	1160193.92	3	
67	532939.08	1160198.37	3	
68	532938.14	1160198.01	3	
69	532937.74	1160201.51	3	
70	532936.84	1160201.09	3	
71	532935.38	1160206.29	3	
72	532934.48	1160205.85	3	
73	532931.72	1160214.17	3	
74	532930.82	1160213.75	3	
75	532926.77	1160224.47	3	
76	532925.87	1160224.05	3	
77	532922.67	1160233.82	3	


Číslo bodu Souřadnice pro zápis do KN
Y X Kód kv. Poznámka

k.ú. Tlumačov na Moravě (767590)


78	532921.75	1160233.44	3	
79	532919.77	1160241.49	3	
80	532918.83	1160241.13	3	
81	532918.99	1160243.57	3	
82	532918.09	1160243.11	3	
83	532917.92	1160245.16	3	
84	532917.08	1160244.60	3	
85	532916.90	1160246.70	3	
86	532916.00	1160246.24	3	
87	532915.23	1160251.27	3	
88	532914.29	1160250.95	3	
89	532913.28	1160257.38	3	
90	532912.32	1160257.12	3	
91	532912.07	1160262.98	3	
92	532911.09	1160262.78	3	
93	532911.10	1160268.02	3	
94	532910.12	1160267.84	3	
95	532908.90	1160281.25	3	
96	532907.92	1160281.09	3	
97	532907.45	1160289.63	3	
98	532906.47	1160289.45	3	
99	532906.45	1160295.43	3	
100	532905.45	1160295.35	3	
101	532906.45	1160295.94	3	
102	532905.45	1160296.18	3	
103	532907.84	1160298.54	3	
104	532906.88	1160298.88	3	
105	532908.00	1160299.35	3	
106	532906.98	1160299.35	3	
107	532907.68	1160300.79	3	
108	532906.72	1160300.53	3	
109	532904.52	1160310.78	3	
110	532903.56	1160310.48	3	
111	532900.87	1160321.67	3	
112	532899.93	1160321.33	3	
113	532897.24	1160331.59	3	
114	532896.38	1160331.01	3	
115	532896.48	1160332.27	3	
116	532896.02	1160331.35	3	
117	532890.59	1160333.40	3	
118	532890.45	1160332.40	3	
119	532883.78	1160333.93	3	
120	532883.86	1160332.93	3	
121	532882.71	1160333.70	3	
122	532882.69	1160332.66	3	
123	532882.15	1160333.85	3	
124	532881.77	1160332.93	3	
125	532871.87	1160339.68	3	
126	532871.31	1160338.84	3	
127	532868.99	1160341.92	3	
128	532868.33	1160341.16	3	
129	532867.95	1160342.94	3	
130	532867.25	1160342.22	3	
131	532867.29	1160343.59	3	
132	532866.49	1160342.99	3	
133	532866.65	1160344.75	3	
134	532865.75	1160344.33	3	
135	532866.00	1160346.43	3	
136	532865.00	1160346.23	3	
137	532865.95	1160347.57	3	
138	532864.95	1160347.41	3	
139	532865.70	1160348.49	3	
140	532864.72	1160348.29	3	
141	532864.44	1160357.02	3	
142	532863.46	1160356.84	3	
143	532864.01	1160359.15	3	
144	532863.09	1160358.67	3	
145	532862.93	1160360.30	3	
146	532862.15	1160359.66	3	
147	532862.18	1160361.35	3	
148	532861.44	1160360.65	3	
149	532860.81	1160362.43	3	
150	532860.31	1160361.55	3	
151	532859.95	1160362.74	3	
152	532859.83	1160361.72	3	
153	532858.99	1160362.63	3	
154	532859.23	1160361.65	3	
155	532858.49	1160362.43	3	

Číslo bodu Souřadnice pro zápis do KN
Y X Kód kv. Poznámka


k.ú. Tlumačov na Moravě (767590)
156 532858.87 1160361.51 3
157 532857.73 1160362.09 3
158 532858.03 1160361.13 3
159 532856.23 1160361.83 3
160 532856.41 1160360.85 3
161 532852.88 1160361.17 3
162 532853.08 1160360.19 3
163 532845.73 1160359.55 3
164 532845.97 1160358.57 3
165 532843.68 1160359.02 3
166 532843.92 1160358.04 3
167 532836.50 1160357.39 3
168 532836.74 1160356.41 3
169 532826.99 1160354.93 3
170 532827.23 1160353.97 3
171 532818.75 1160352.91 3
172 532818.99 1160351.93 3
173 532810.91 1160351.08 3
174 532811.13 1160350.10 3
175 532806.00 1160349.91 3
176 532806.20 1160348.93 3
177 532804.75 1160349.68 3
178 532804.95 1160348.70 3
179 532798.28 1160348.18 3
180 532798.52 1160347.20 3
181 532790.70 1160346.13 3
182 532790.96 1160345.17 3
183 532783.41 1160344.22 3
184 532783.65 1160343.24 3
185 532773.33 1160341.96 3
186 532773.55 1160340.98 3
187 532763.83 1160339.94 3
188 532764.03 1160338.96 3
189 532761.18 1160339.38 3
190 532761.36 1160338.40 3
191 532758.04 1160338.84 3
192 532758.16 1160337.84 3
193 532750.43 1160338.21 3
194 532750.99 1160337.25 3
195 532750.24 1160337.92 3
196 532750.05 1160336.79 3
197 532749.98 1160337.29 3
198 532751.13 1160336.33 3
199 532749.06 1160336.10 3
200 532749.64 1160335.28 3
201 532749.71 1160339.06 3
202 532749.27 1160338.82 3
203 532747.87 1160341.94 3
204 532747.43 1160341.70 3
205 532744.12 1160350.16 3
206 532743.66 1160349.96 3
207 532878.50 1160334.78 3
208 532872.32 1160338.27 3
209 532879.02 1160335.63 3
210 532872.74 1160339.19 3

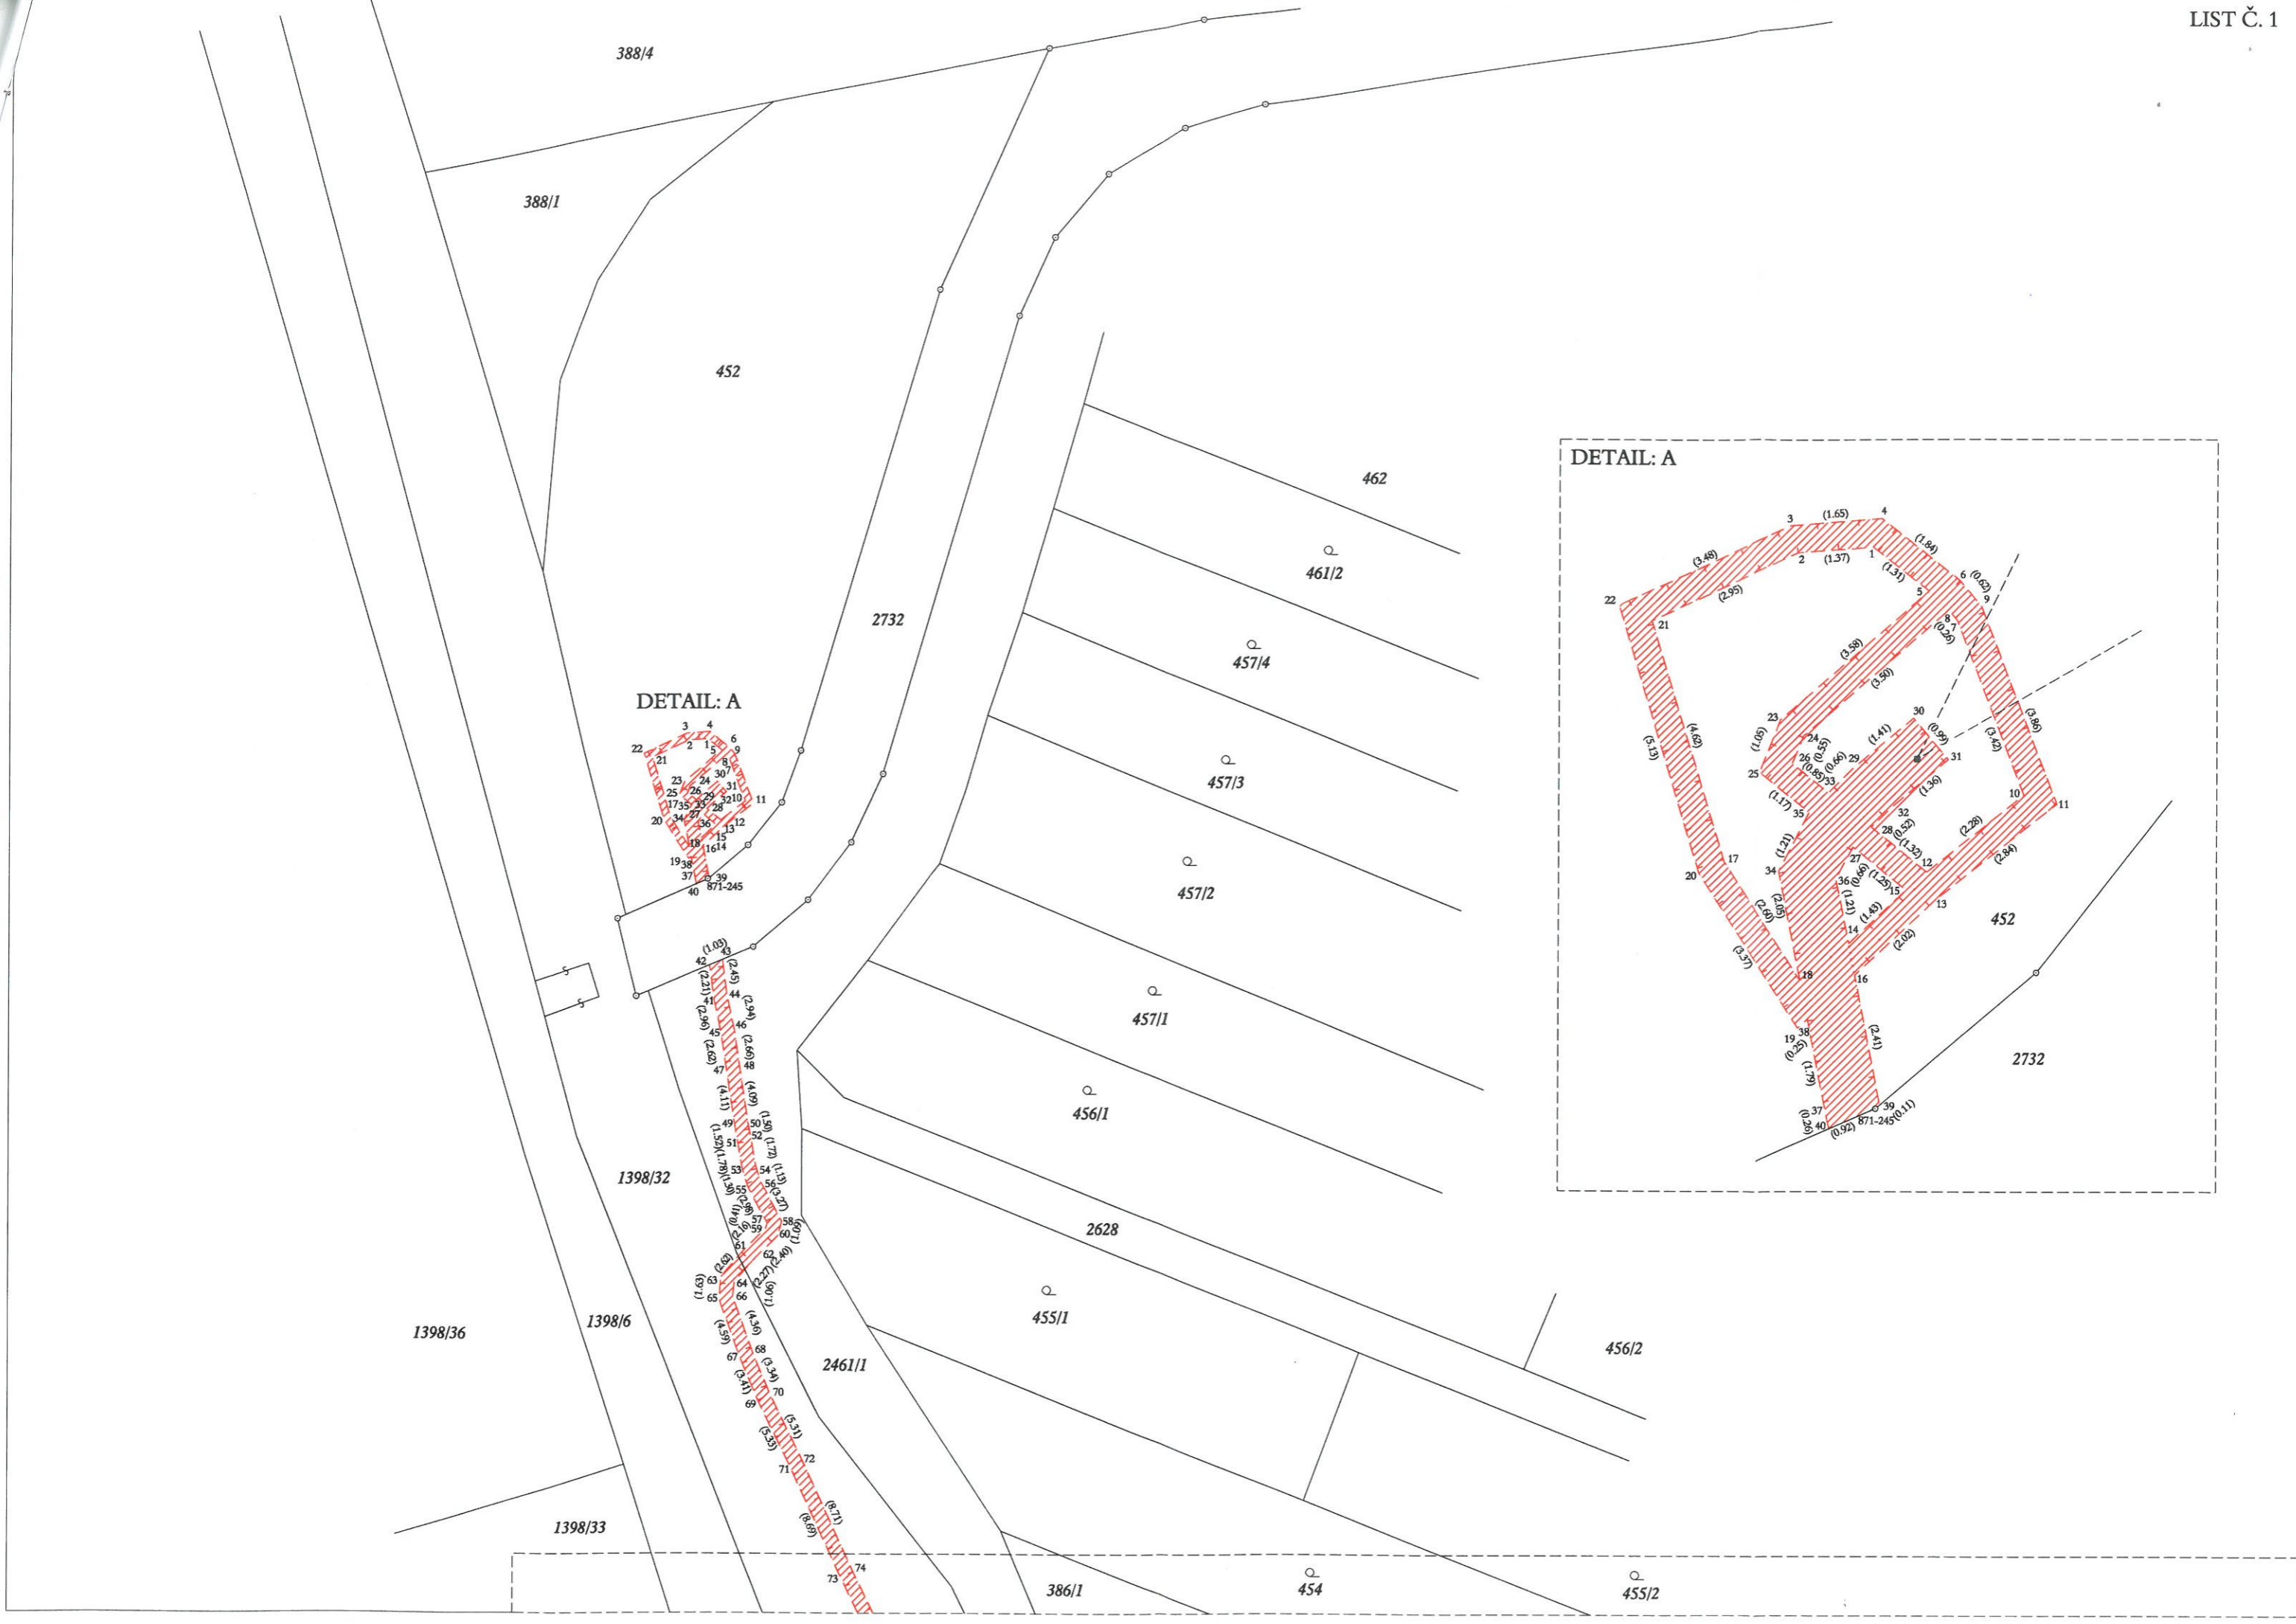


DETAIL: A

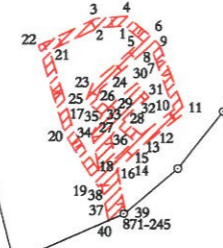

DETAIL: A

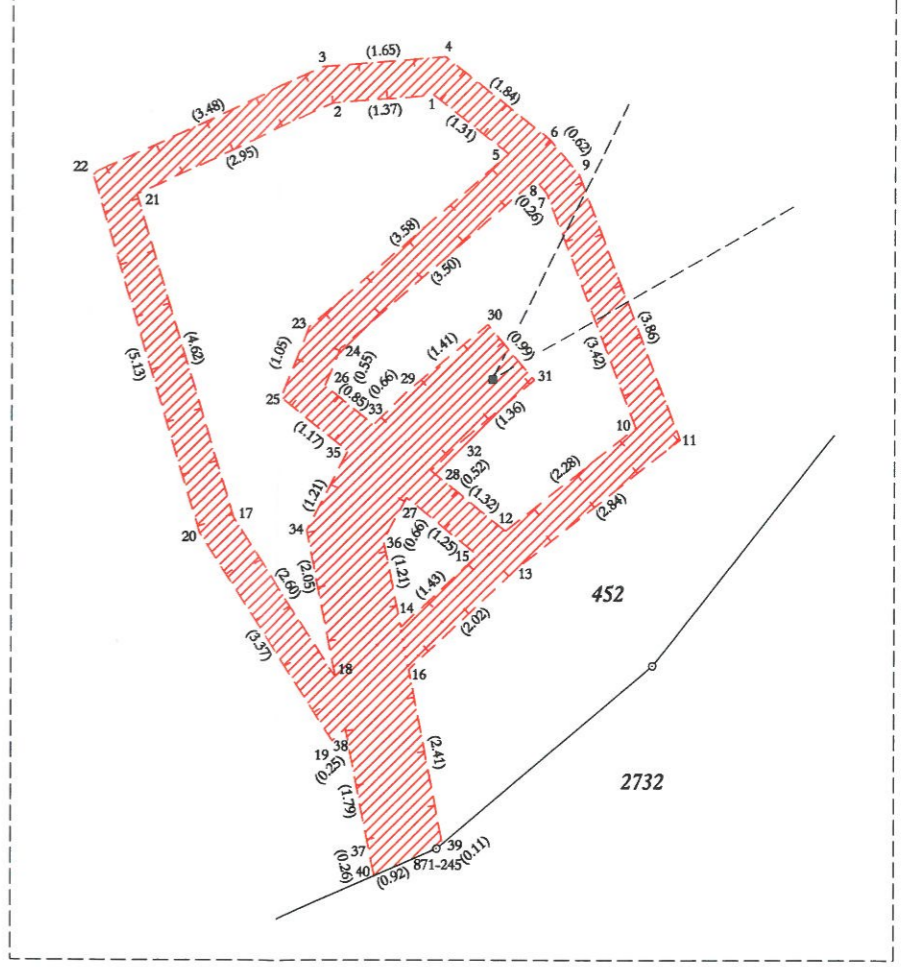

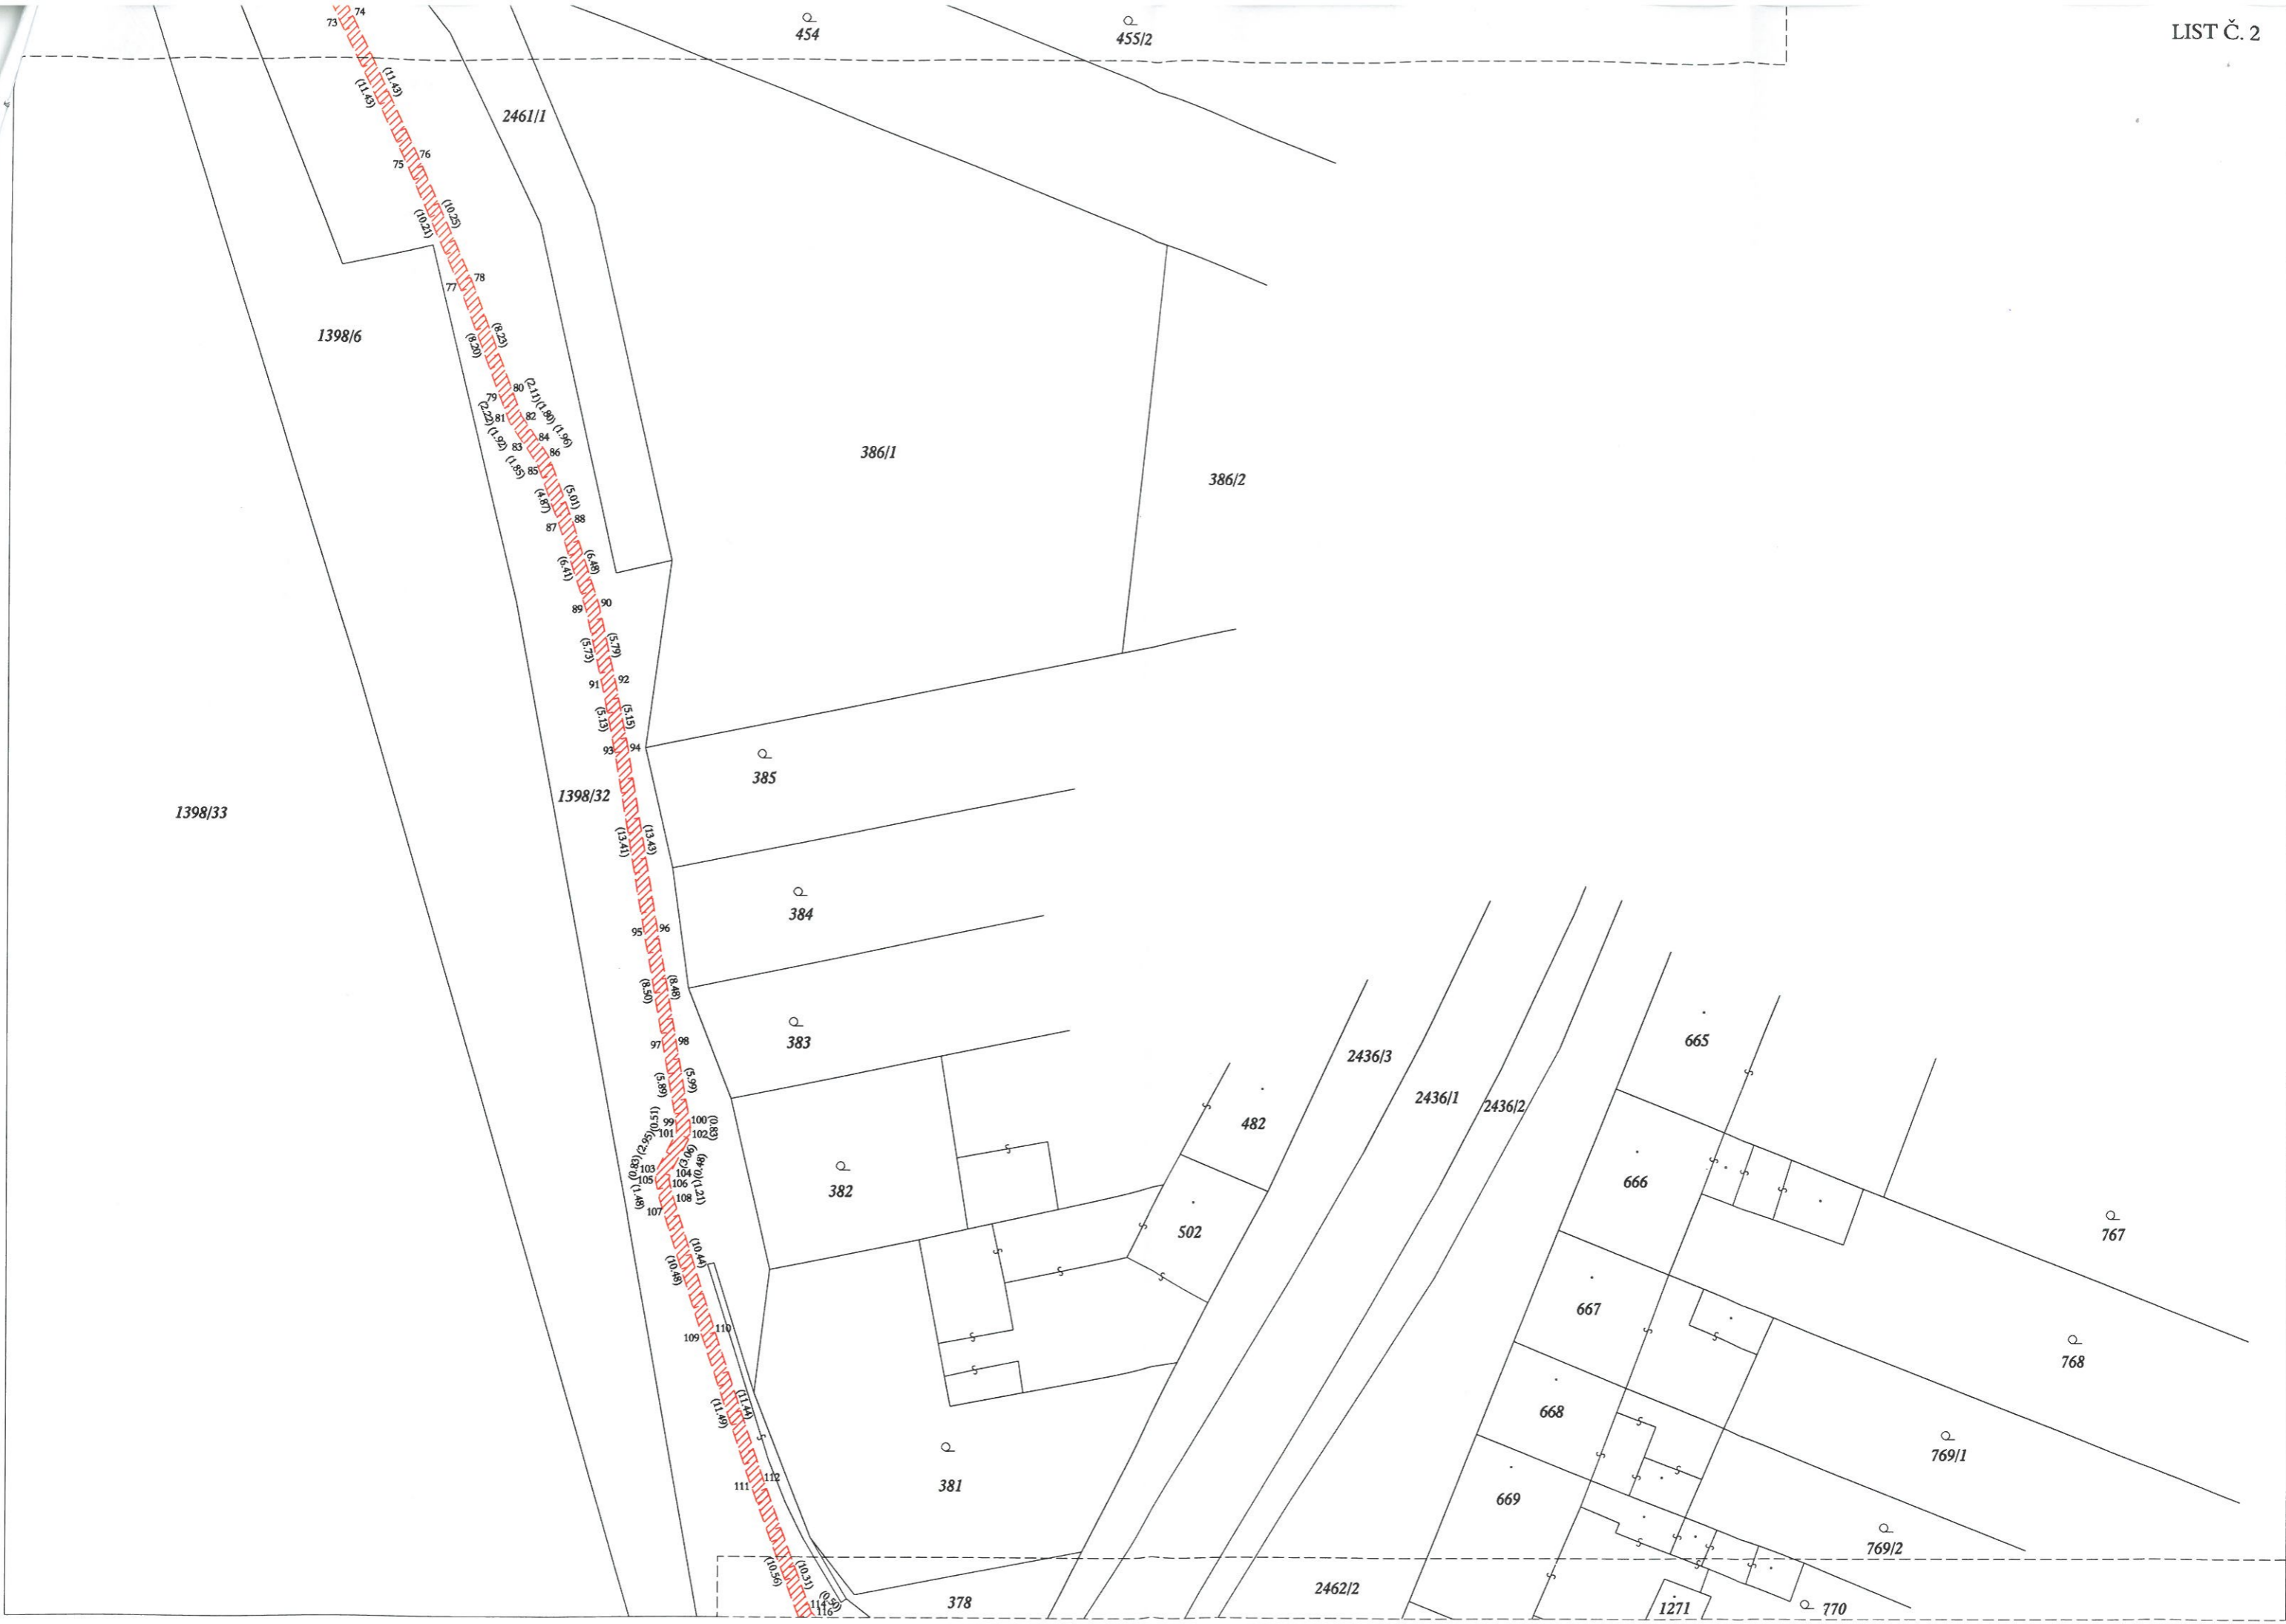



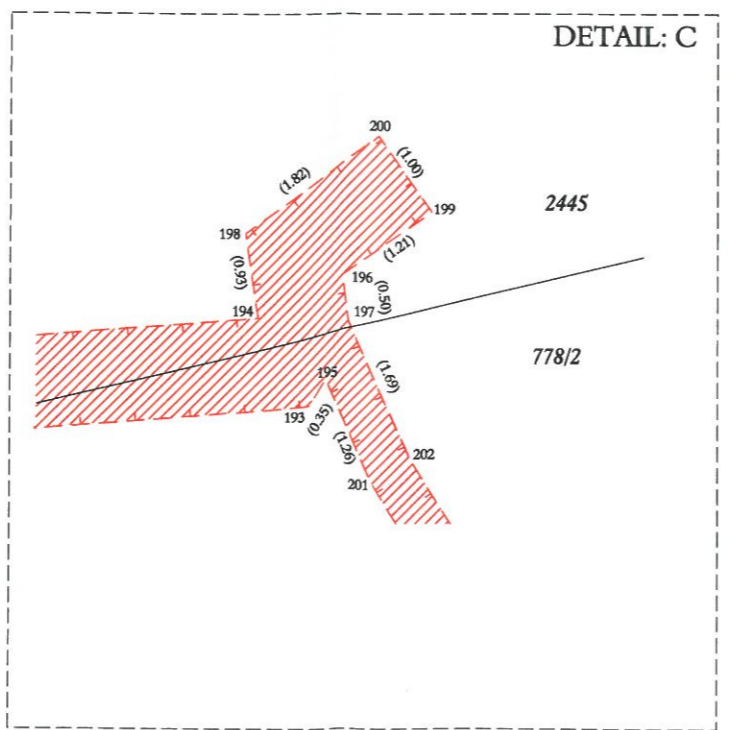


SCHÉMA KLADU LISTŮ TISKU

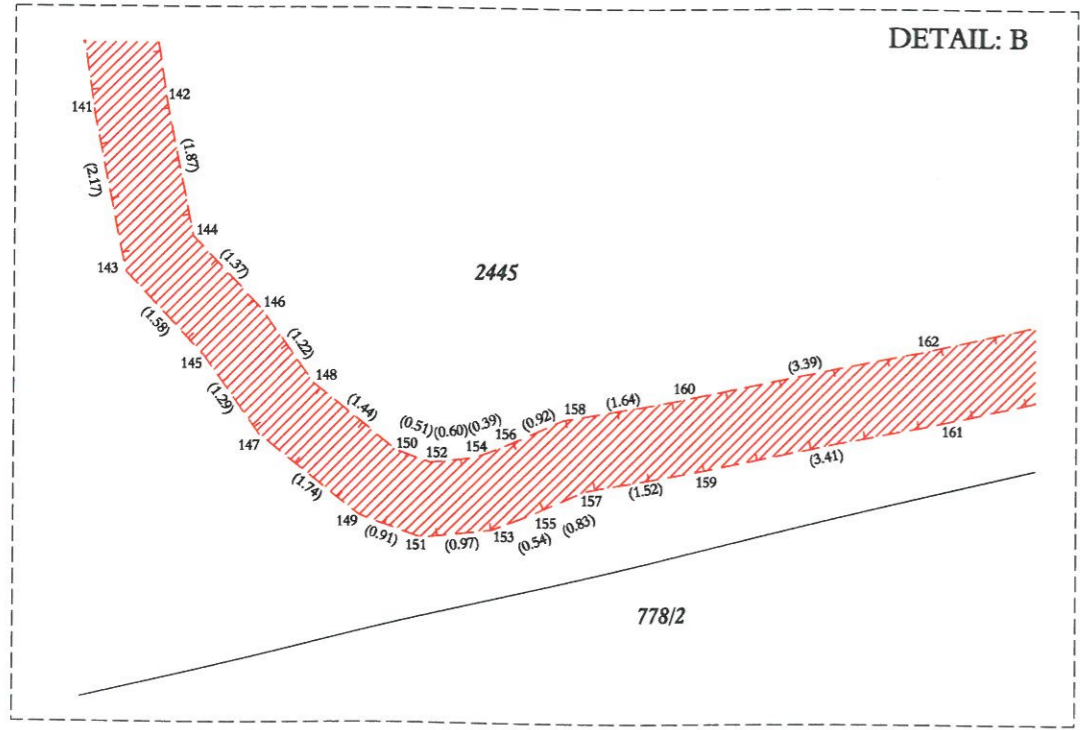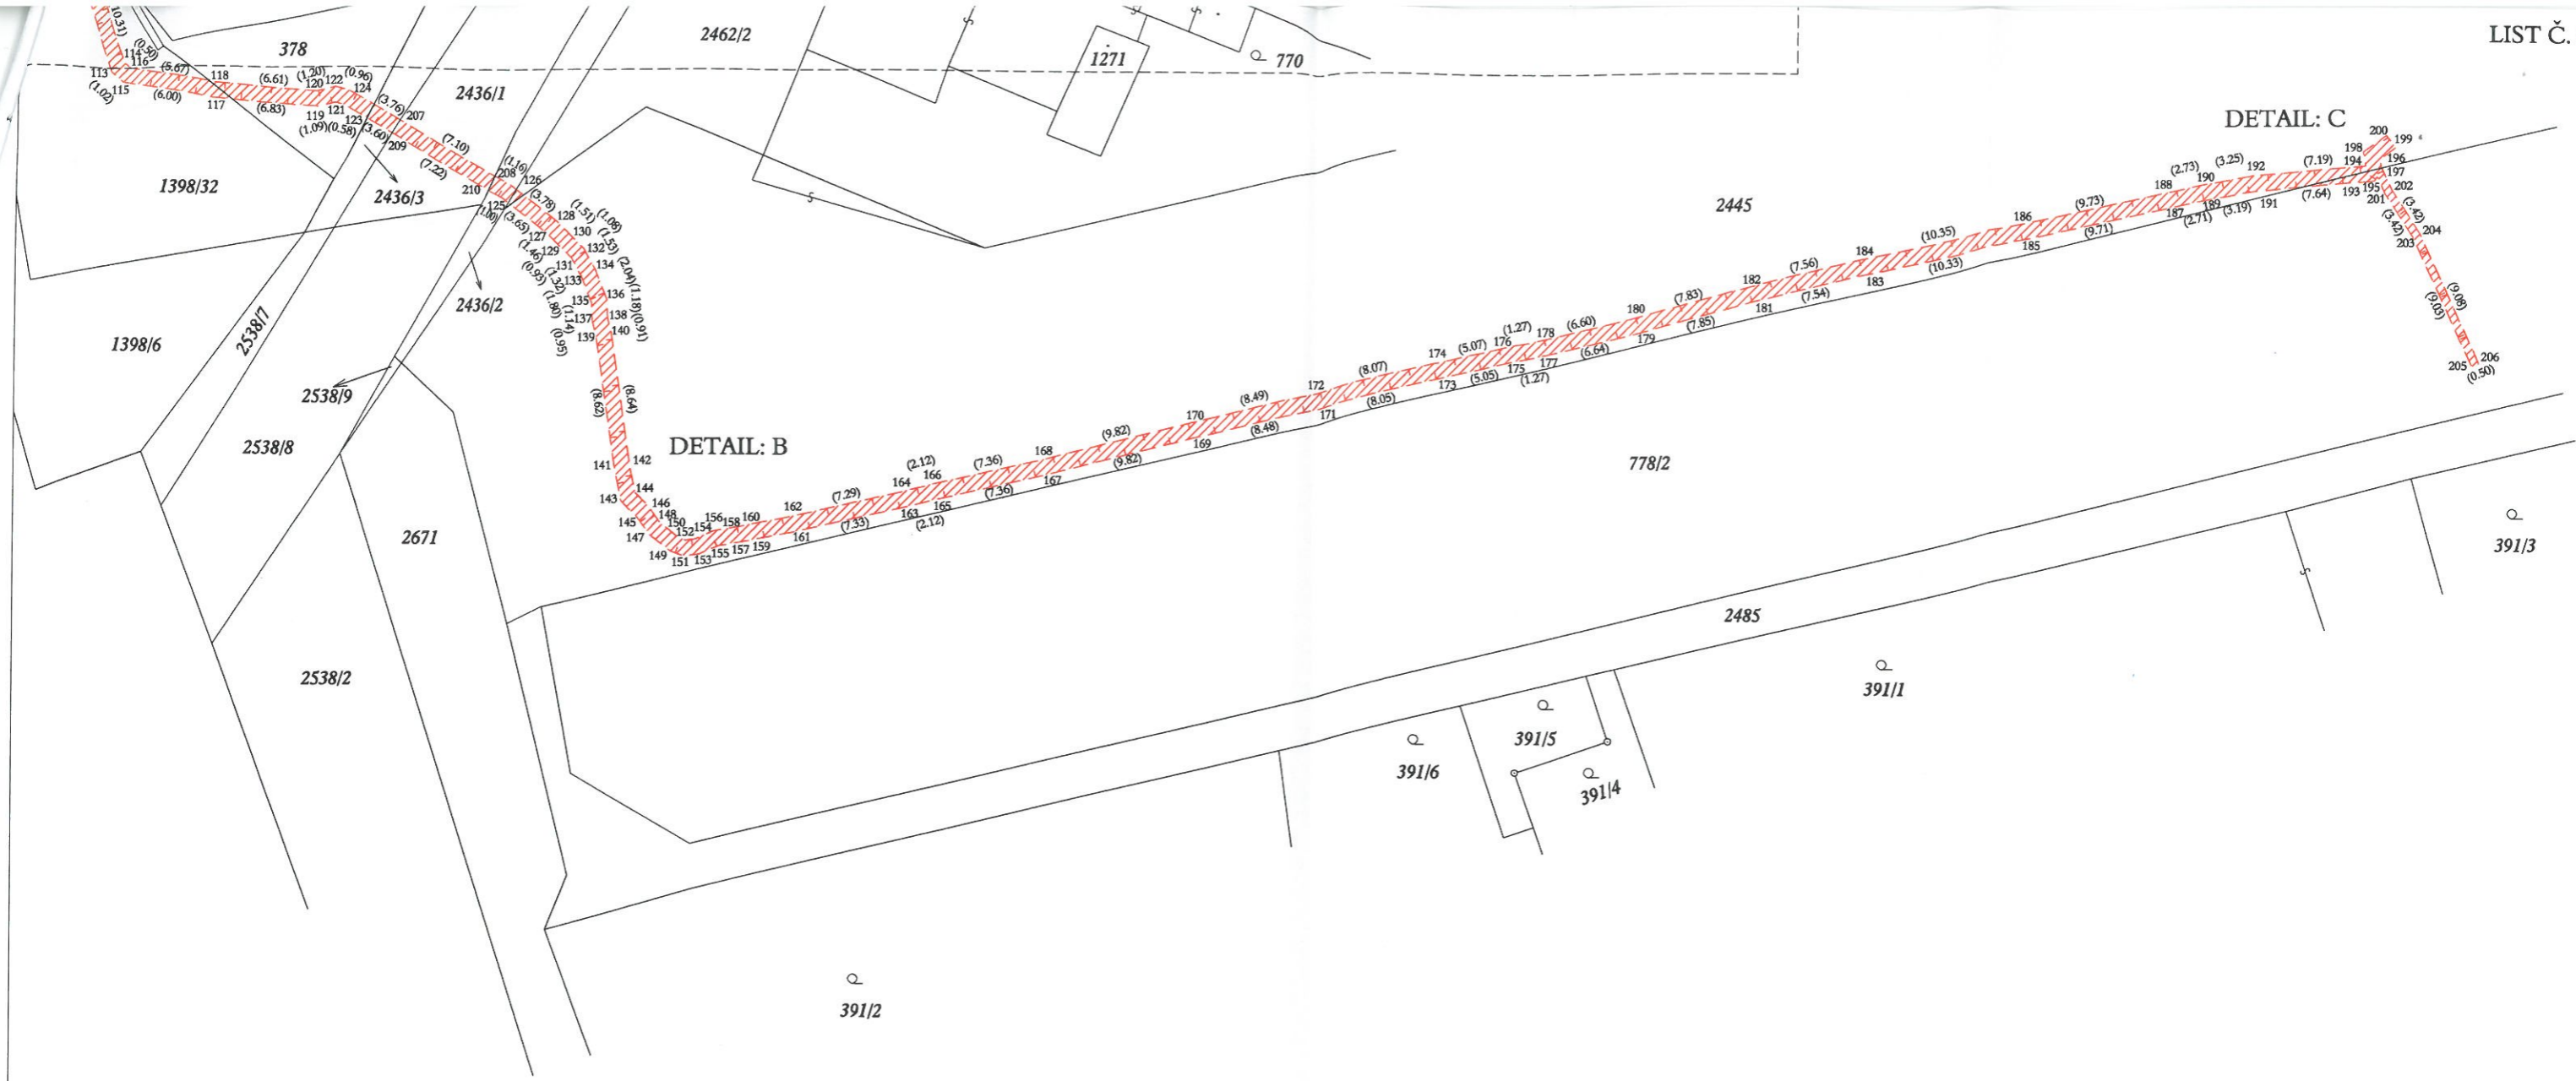