


- V: ARMATURY, ZAŘÍZENÍ, ROZVADĚČ, ELEKTRONIKA – PŘÍSLUŠENSTVÍ KOTLE
- SAMOSTATNÁ HORÁKOVÁ DESKA PRO UPEVNĚNÍ HORÁKU
 - TLUMIČÍ PRUŽNÉ ULOŽENÍ KOTLE
 - UZAVÍRACÍ PARNÍ ARMATURA S ELKTROPOHONEM DN125; PN16; 230V
 - ZPĚTNÝ VENTIL DN40; PN40
 - UZAVÍRACÍ VENTIL DN40; PN16
 - UZAVÍRACÍ VENTIL DN20; PN16; kvs=7,2m3/h
 - UZAVÍRACÍ VENTIL DN40; PN16; kvs=28,5m3/h
 - UZAVÍRACÍ VENTIL G 1/2; MATERIÁL Ms; JMENOVITÝ PŘETLAK 250
 - UZAVÍRACÍ VENTIL G 1/2; MATERIÁL 10460; JMENOVITÝ PŘETLAK 250
 - POJISTNÝ VENTIL DN40/65; PN16; OT. PŘETLAK 1BAR
 - PŘECHODOVÁ PŘÍRUBA DN40-65; PN16
 - ELEKTRODA PRO SNÍMÁNÍ HLADINY, S VLASTNÍ KONTROLOU; DÉLKA 1000mm; G 3/4; PN40
 - HLADINOVÁ ELEKTRODA; G 1 1/2 A
 - VODOZNAK 360mm; VČETNĚ VENTILŮ A VYPOUŠTĚCÍM VENTILEM; DN20; PN40
 - OMEZOVAČ MAX. TLAKU, ROZSAH NASTAVENÍ 0,1 – 1,1 BAR; PŘIPOJENÍ G 1/2A
 - SNÍMAČ TLAKU, MĚŘICÍ ROZSAH 0,0 – 1,6, VÝSTUPNÍ SIGNÁL 4–20; PŘIPOJENÍ G 1/2
 - ODLUHOVACÍ VENTIL, ELEKTRICKÝ POHON, DN20; PN40; 230V
 - VODIVOSTNÍ ELEKTRODA, DN20; PN40
 - ODKALOVACÍ PROGRAMOVATELNÝ SPÍNAČ PRO ŘÍZENÍ SOLENOIDNÍHO VENTILU
 - ODKALOVACÍ VENTIL S MEMBRÁNOVÝM POHONEM NA STLAČENÝ VZDUCH, NEBO VODU; DN40; PN40; kvs=16,5m3/h
 - PŘÍSLUŠENSTVÍ: 3/2-CESTNÝ MAGNETICKÝ VENTIL + SÍTKO
 - ROZVADĚC PRO VITOMAX LS + TWA + KWA

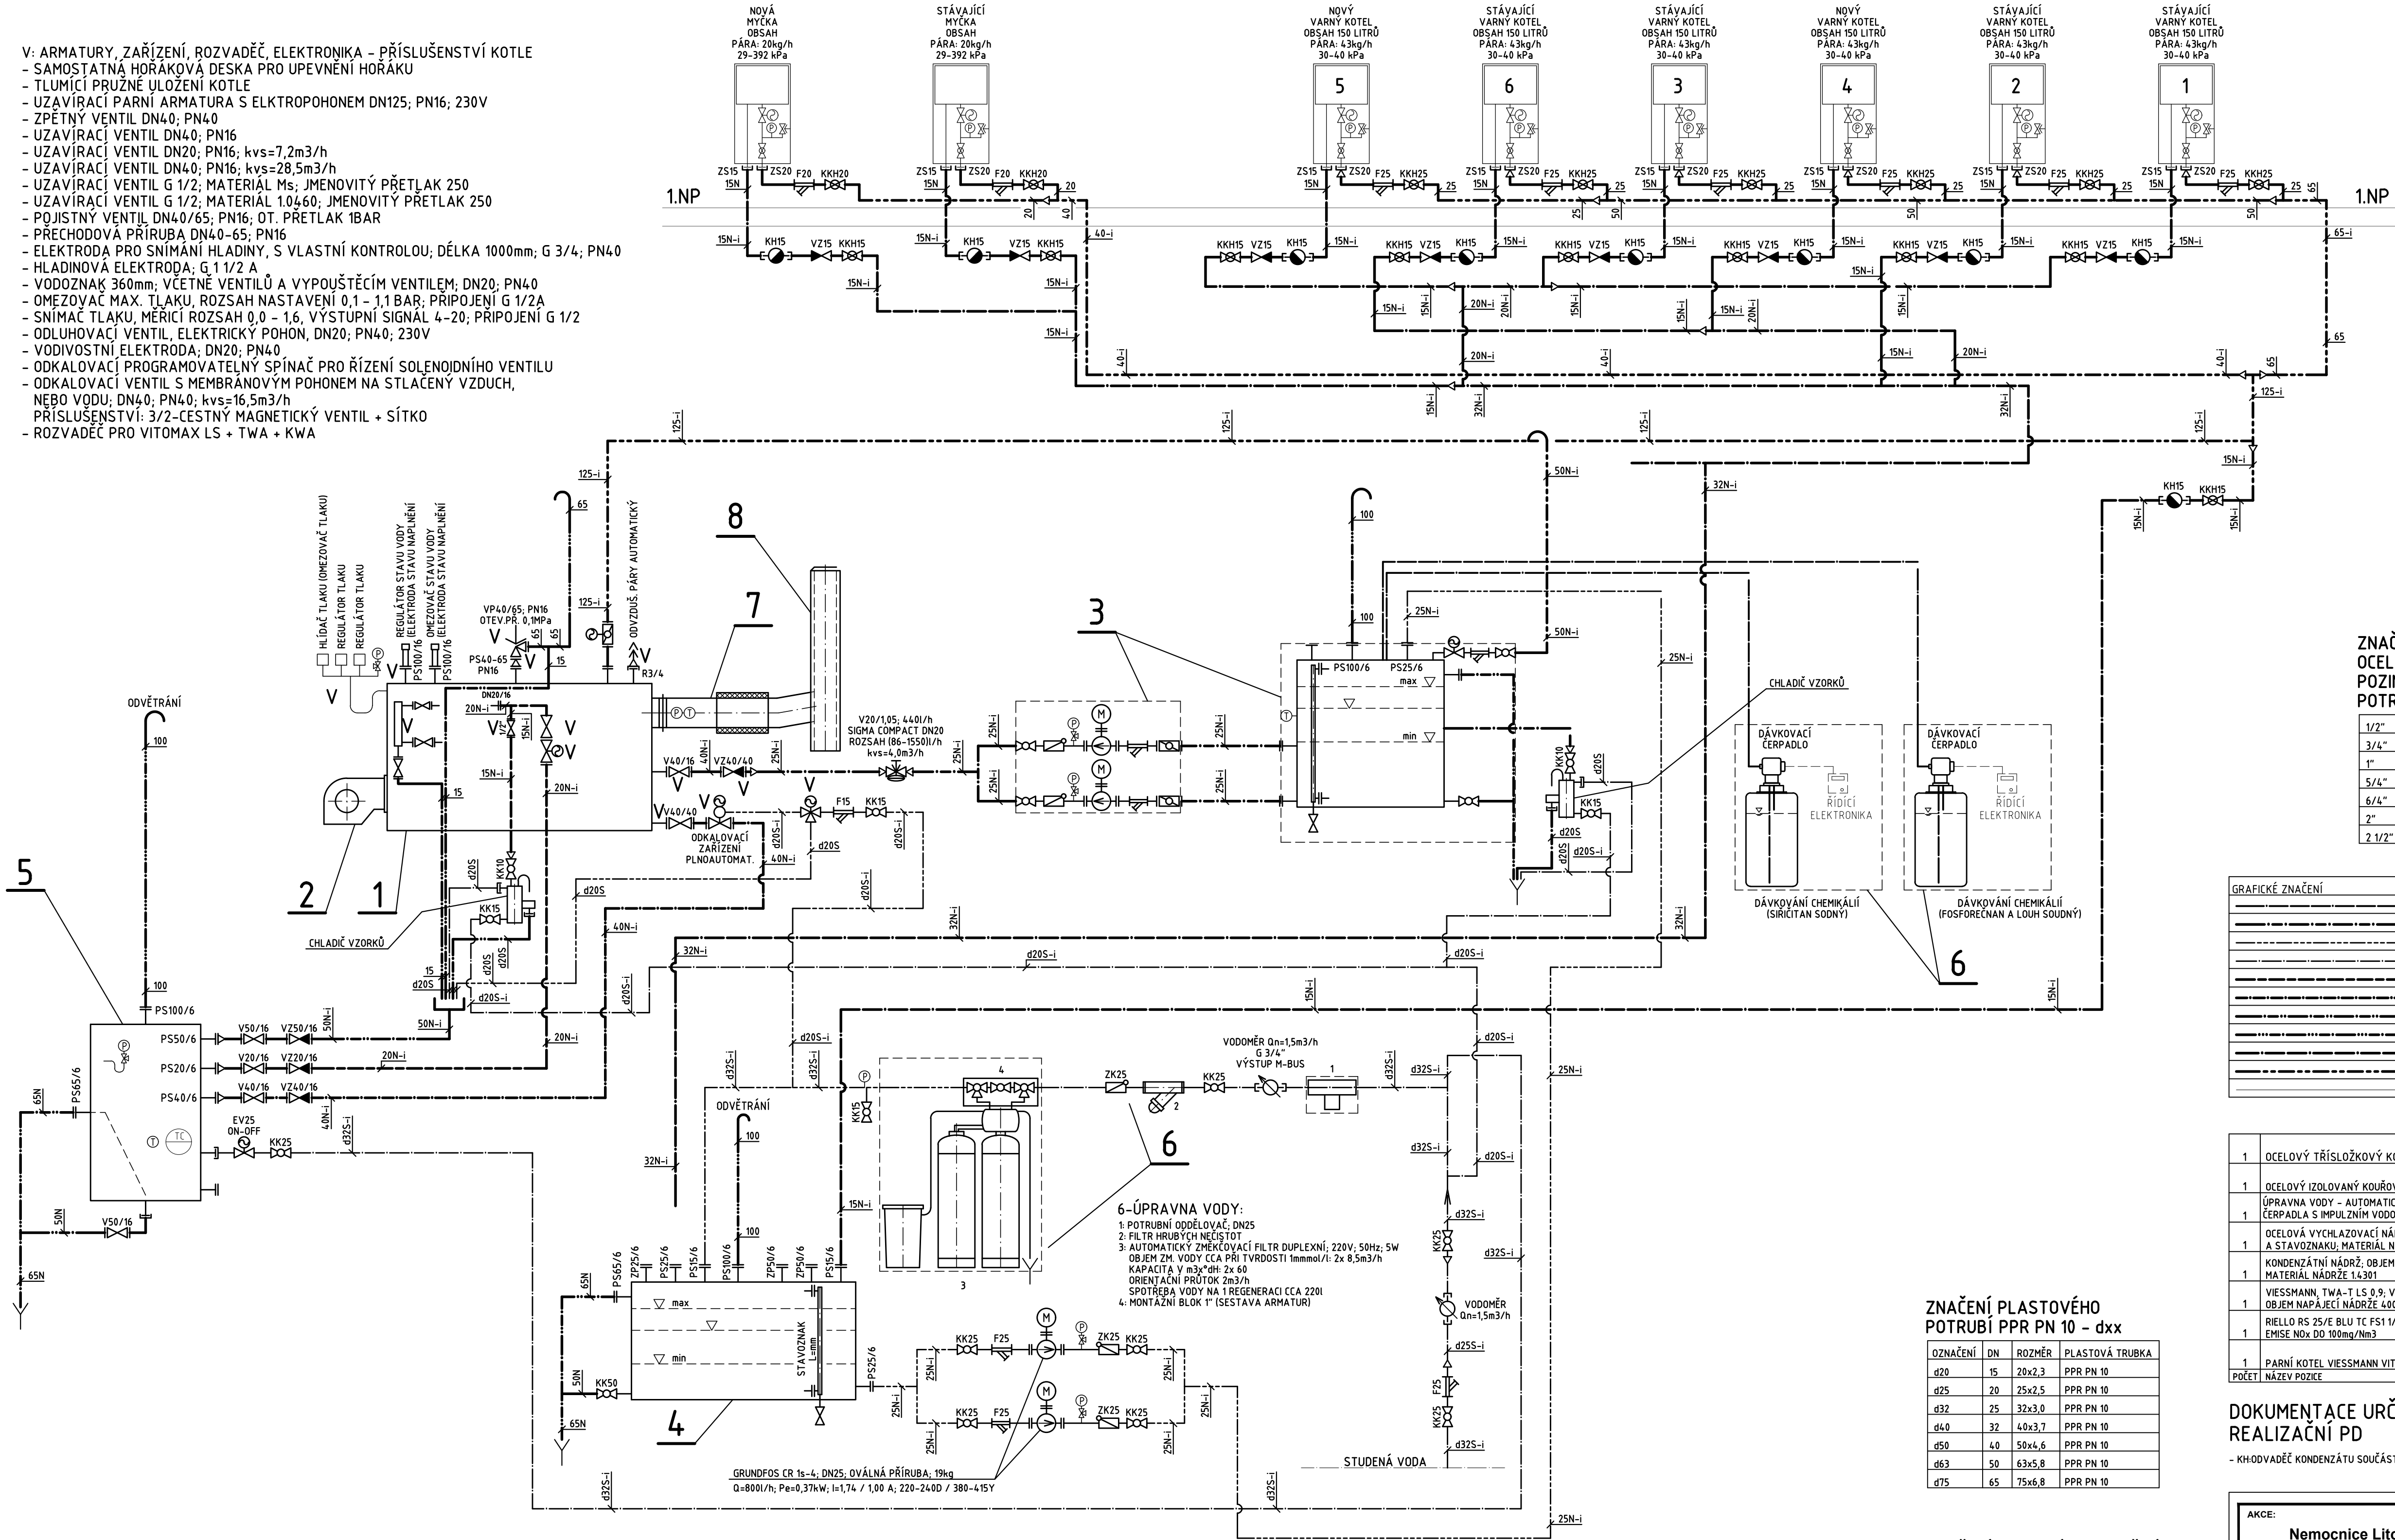

IZOLACE PLASTOVÉHO POTRUBÍ

OZNAČENÍ	TEPELNÁ IZOLACE ZE SYNTETICKÉHO KAUCUKU ARMACELL ACE
d16 / d16S	TL 13mm
d20 / d20S	TL 13mm
d25 / d25S	TL 19mm
d32 / d32S	TL 19mm
d40 / d40S	TL 25mm
d50 / d50S	TL 25mm
d63 / d63S	TL 32mm
d75 / d75S	TL 32mm

ZNAČENÍ PLASTOVÉHO POTRUBÍ – dxxS STABI PLUS

OZNAČENÍ	DN	ROZMĚR	PLASTOVÁ TRUBKA
d16S	10	16x2,3	PP-RCT + S NEPERFEROVANOU AL FÓLIÍ, PN20
d20S	15	20x2,8	PP-RCT + S NEPERFEROVANOU AL FÓLIÍ, PN20
d25S	20	25x3,5	PP-RCT + S NEPERFEROVANOU AL FÓLIÍ, PN20
d32S	25	32x4,4	PP-RCT + S NEPERFEROVANOU AL FÓLIÍ, PN20
d40S	32	40x5,5	PP-RCT + S NEPERFEROVANOU AL FÓLIÍ, PN20
d50S	40	50x6,9	PP-RCT + S NEPERFEROVANOU AL FÓLIÍ, PN20
d63S	40	63x8,6	PP-RCT + S NEPERFEROVANOU AL FÓLIÍ, PN20
d75S	40	75x8,4	PP-RCT + S NEPERFEROVANOU AL FÓLIÍ, PN20

IZOLACE PARNÍHO A KONDENZÁTNÍHO POTRUBÍ

DN15	MINERÁLNÍ VLNA S AL FÓLIÍ, TL 30mm
DN20	MINERÁLNÍ VLNA S AL FÓLIÍ, TL 30mm
DN25	MINERÁLNÍ VLNA S AL FÓLIÍ, TL 30mm
DN32	MINERÁLNÍ VLNA S AL FÓLIÍ, TL 40mm
DN40	MINERÁLNÍ VLNA S AL FÓLIÍ, TL 40mm
DN50	MINERÁLNÍ VLNA S AL FÓLIÍ, TL 50mm
DN65	MINERÁLNÍ VLNA S AL FÓLIÍ, TL 60mm
DN80	MINERÁLNÍ VLNA S AL FÓLIÍ, TL 80mm
DN100	MINERÁLNÍ VLNA S AL FÓLIÍ, TL 100mm
DN125	MINERÁLNÍ VLNA S AL FÓLIÍ, TL 100mm
DN150	MINERÁLNÍ VLNA S AL FÓLIÍ, TL 100mm
DN200	MINERÁLNÍ VLNA S AL FÓLIÍ, TL 100mm

ZNAČENÍ OCELOVÉHO POZINKOVANÉHO POTRUBÍ

1/2"	DN15
3/4"	DN20
1"	DN25
5/4"	DN32
6/4"	DN40
2"	DN50
2 1/2"	DN65

GRAFICKÉ ZNAČENÍ	PRACOVNÍ LÁTKA
	CHEMICKÉ LÁTKY
	NAPÁJECÍ VODA
	UPRAVENÁ VODA
	NEUPRAVENÁ (STUDENÁ) VODA
	ODLUH
	ODKAL
	ODVODNĚNÍ, VYPOUŠTĚNÍ, PŘEPAD
	ODFUK, ODVZDUŠNĚNÍ
	KONDENZÁTNÍ POTRUBÍ
	PARNÍ POTRUBÍ – PŘETLAK 50,0kPa
	STÁVAJÍCÍ ZAŘÍZENÍ, NEBO ZAŘÍZENÍ JINÉ SPECIALIZACE

1	OCELOVÝ TŘÍSLOŽKOVÝ KOMÍN D=300mm, H=17m	8
1	OCELOVÝ IZOLOVANÝ KOUŘOVOD V PROVEDENÍ NEREZ, D=300mm, L=17m, VČETNĚ TLUMIČE HLUKU	7
1	ÚPRAVA VODY – AUTOMATICKÝ ZMĚKČOVACÍ FILTR DUPLEXNÍ; 2,5m3/h; PŘEDFILTR; BYPASSOVÝ BLOK; DÁVKOVACÍ ČERPADLA S IMPULZNÍM VODOMĚREM; VČETNĚ NÁDRŽE S HLIDANÍM MIN. HLADINY; CHEMICKÁ – INHIBITORY	6
1	OCELOVÁ VYCHLAZOVACÍ NÁDOBA; OBJEM 750l; DÉLKA 1000mm; ŠÍŘKA 750mm; VÝŠKA 1000mm; VČETNĚ HRDEL, ARMATUR A STAVOZNAKU; MATERIÁL NÁDRŽE 14301	4
1	KONDENZÁTNÍ NÁDRŽ; OBJEM 750l; DÉLKA 1000mm; ŠÍŘKA 750mm; VÝŠKA 1000mm; VČETNĚ HRDEL, ARMATUR A STAVOZNAKU; MATERIÁL NÁDRŽE 14301	5
1	VISSMANN TWA-TLS 0.9; VELIKOST 2, 0.9 l/h; SESTAVA NAPÁJECÍ NÁDRŽE A NAPÁJECÍ ČERPADEL	3
1	OBJEM NAPÁJECÍ NÁDRŽE 400l; VÝŠKA 1304mm; ŠÍŘKA 900mm; DÉLKA 1657mm; DÉLKA VČETNĚ ČERPADEL V SESTAVY 2868mm	3
1	RIELLO RS 25/E BLU TC FS1 1/220-230/50-60; PLYNOVÝ PŘETLAKOVÝ HOŘÁK Q=285kW, PŘETLAK PLYNU 20kPa	2
1	PARNÍ KOTEL VISSMANN VITOMAX 100-LS, TYP SXD, 4,40,0kg/h; 285,0kW, 0,5BAR, PŘÍPUSTNÝ PROVOZNÍ TLAK 1BAR	1
POČET NÁZEV POZICE		Č. POZICE

DOKUMENTACE URČENA PRO VÝBĚR DODAVATELE, NENAHRAZUJE REALIZAČNÍ PD

- KHODVADĚC KONDENZÁTU SOUČÁSTI DODÁVKY TECHNOLOGIE KUCHYNĚ

ZNAČENÍ PLASTOVÉHO POTRUBÍ PPR PN 10 – dxx

OZNAČENÍ	DN	ROZMĚR	PLASTOVÁ TRUBKA
d20	15	20x2,3	PPR PN 10
d25	20	25x2,5	PPR PN 10
d32	25	32x3,0	PPR PN 10
d40	32	40x3,7	PPR PN 10
d50	40	50x4,6	PPR PN 10
d63	50	63x5,8	PPR PN 10
d75	65	75x6,8	PPR PN 10

ZNAČENÍ OCELOVÉHO BEZEŠVÉHO POTRUBÍ, ČERNÉ POTRUBÍ – xx

OZNAČENÍ	DN	ROZMĚR	OCELOVÁ TRUBKA
15	15	22,0x2,6	BEZEŠVÁ HLADKÁ
20	20	26,9x2,6	BEZEŠVÁ HLADKÁ
25	25	31,8x2,6	BEZEŠVÁ HLADKÁ
32	32	38x2,6	BEZEŠVÁ HLADKÁ
40	40	44,5x2,6	BEZEŠVÁ HLADKÁ
50	50	57x2,9	BEZEŠVÁ HLADKÁ
65	65	76x3,2	BEZEŠVÁ HLADKÁ
80	80	89x3,6	BEZEŠVÁ HLADKÁ
100	100	108x4,0	BEZEŠVÁ HLADKÁ
125	125	133x4,5	BEZEŠVÁ HLADKÁ

ZNAČENÍ OCELOVÉHO POTRUBÍ PROVEDENÍ NEREZ – xxN

OZNAČENÍ	DN	ROZMĚR	OCELOVÁ TRUBKA, NEREZ
15N	DN15	21,3x2,0	PODÉLNĚ SVAŘOVANÁ
20N	DN20	26,9x2,0	PODÉLNĚ SVAŘOVANÁ
25N	DN25	33,7x2,0	PODÉLNĚ SVAŘOVANÁ
32N	DN32	42,4x2,0	PODÉLNĚ SVAŘOVANÁ
40N	DN40	48,3x2,0	PODÉLNĚ SVAŘOVANÁ
50N	DN50	60,3x2,0	PODÉLNĚ SVAŘOVANÁ
65N	DN65	76,1x2,0	PODÉLNĚ SVAŘOVANÁ

AKCE: Nemocnice Litomyšl; výměna parního kotle - budova J			
MÍSTO: JANA EVANGELISTY PURKYNĚ 652, LITOMYŠL, 570 01			
INVESTOR: NEMOCNICE PARDUBICKÉHO KRAJE, a.s. Kýlejská 44 523 03 Pardubice	PROJEKTANT termomont CHLAZENÍ, KLIMATIZACE, VZDUCHOTECHNIKA VYTÁPĚNÍ, PLYN, ZDRAVOTNÍ INSTALACE Pernerova 691/42, 186 00 Praha 8		
ZODP. PROJEKTANT: [REDACTED]	OBJ.: VO-2024-460-000005		
VYPRACOVAL: [REDACTED]	ZAKÁZKA: 24L 027 001		
PROFESÍ: D.1.4.4 Vytápění	STUPEŇ: DVD		
OBSAH VÝKRESU: SCHÉMA ZAPOJENÍ	DATUM: 03/2024	MĚŘITKO: N	FORMÁT: 8xA4
		Č. VÝKRESU: 101	