




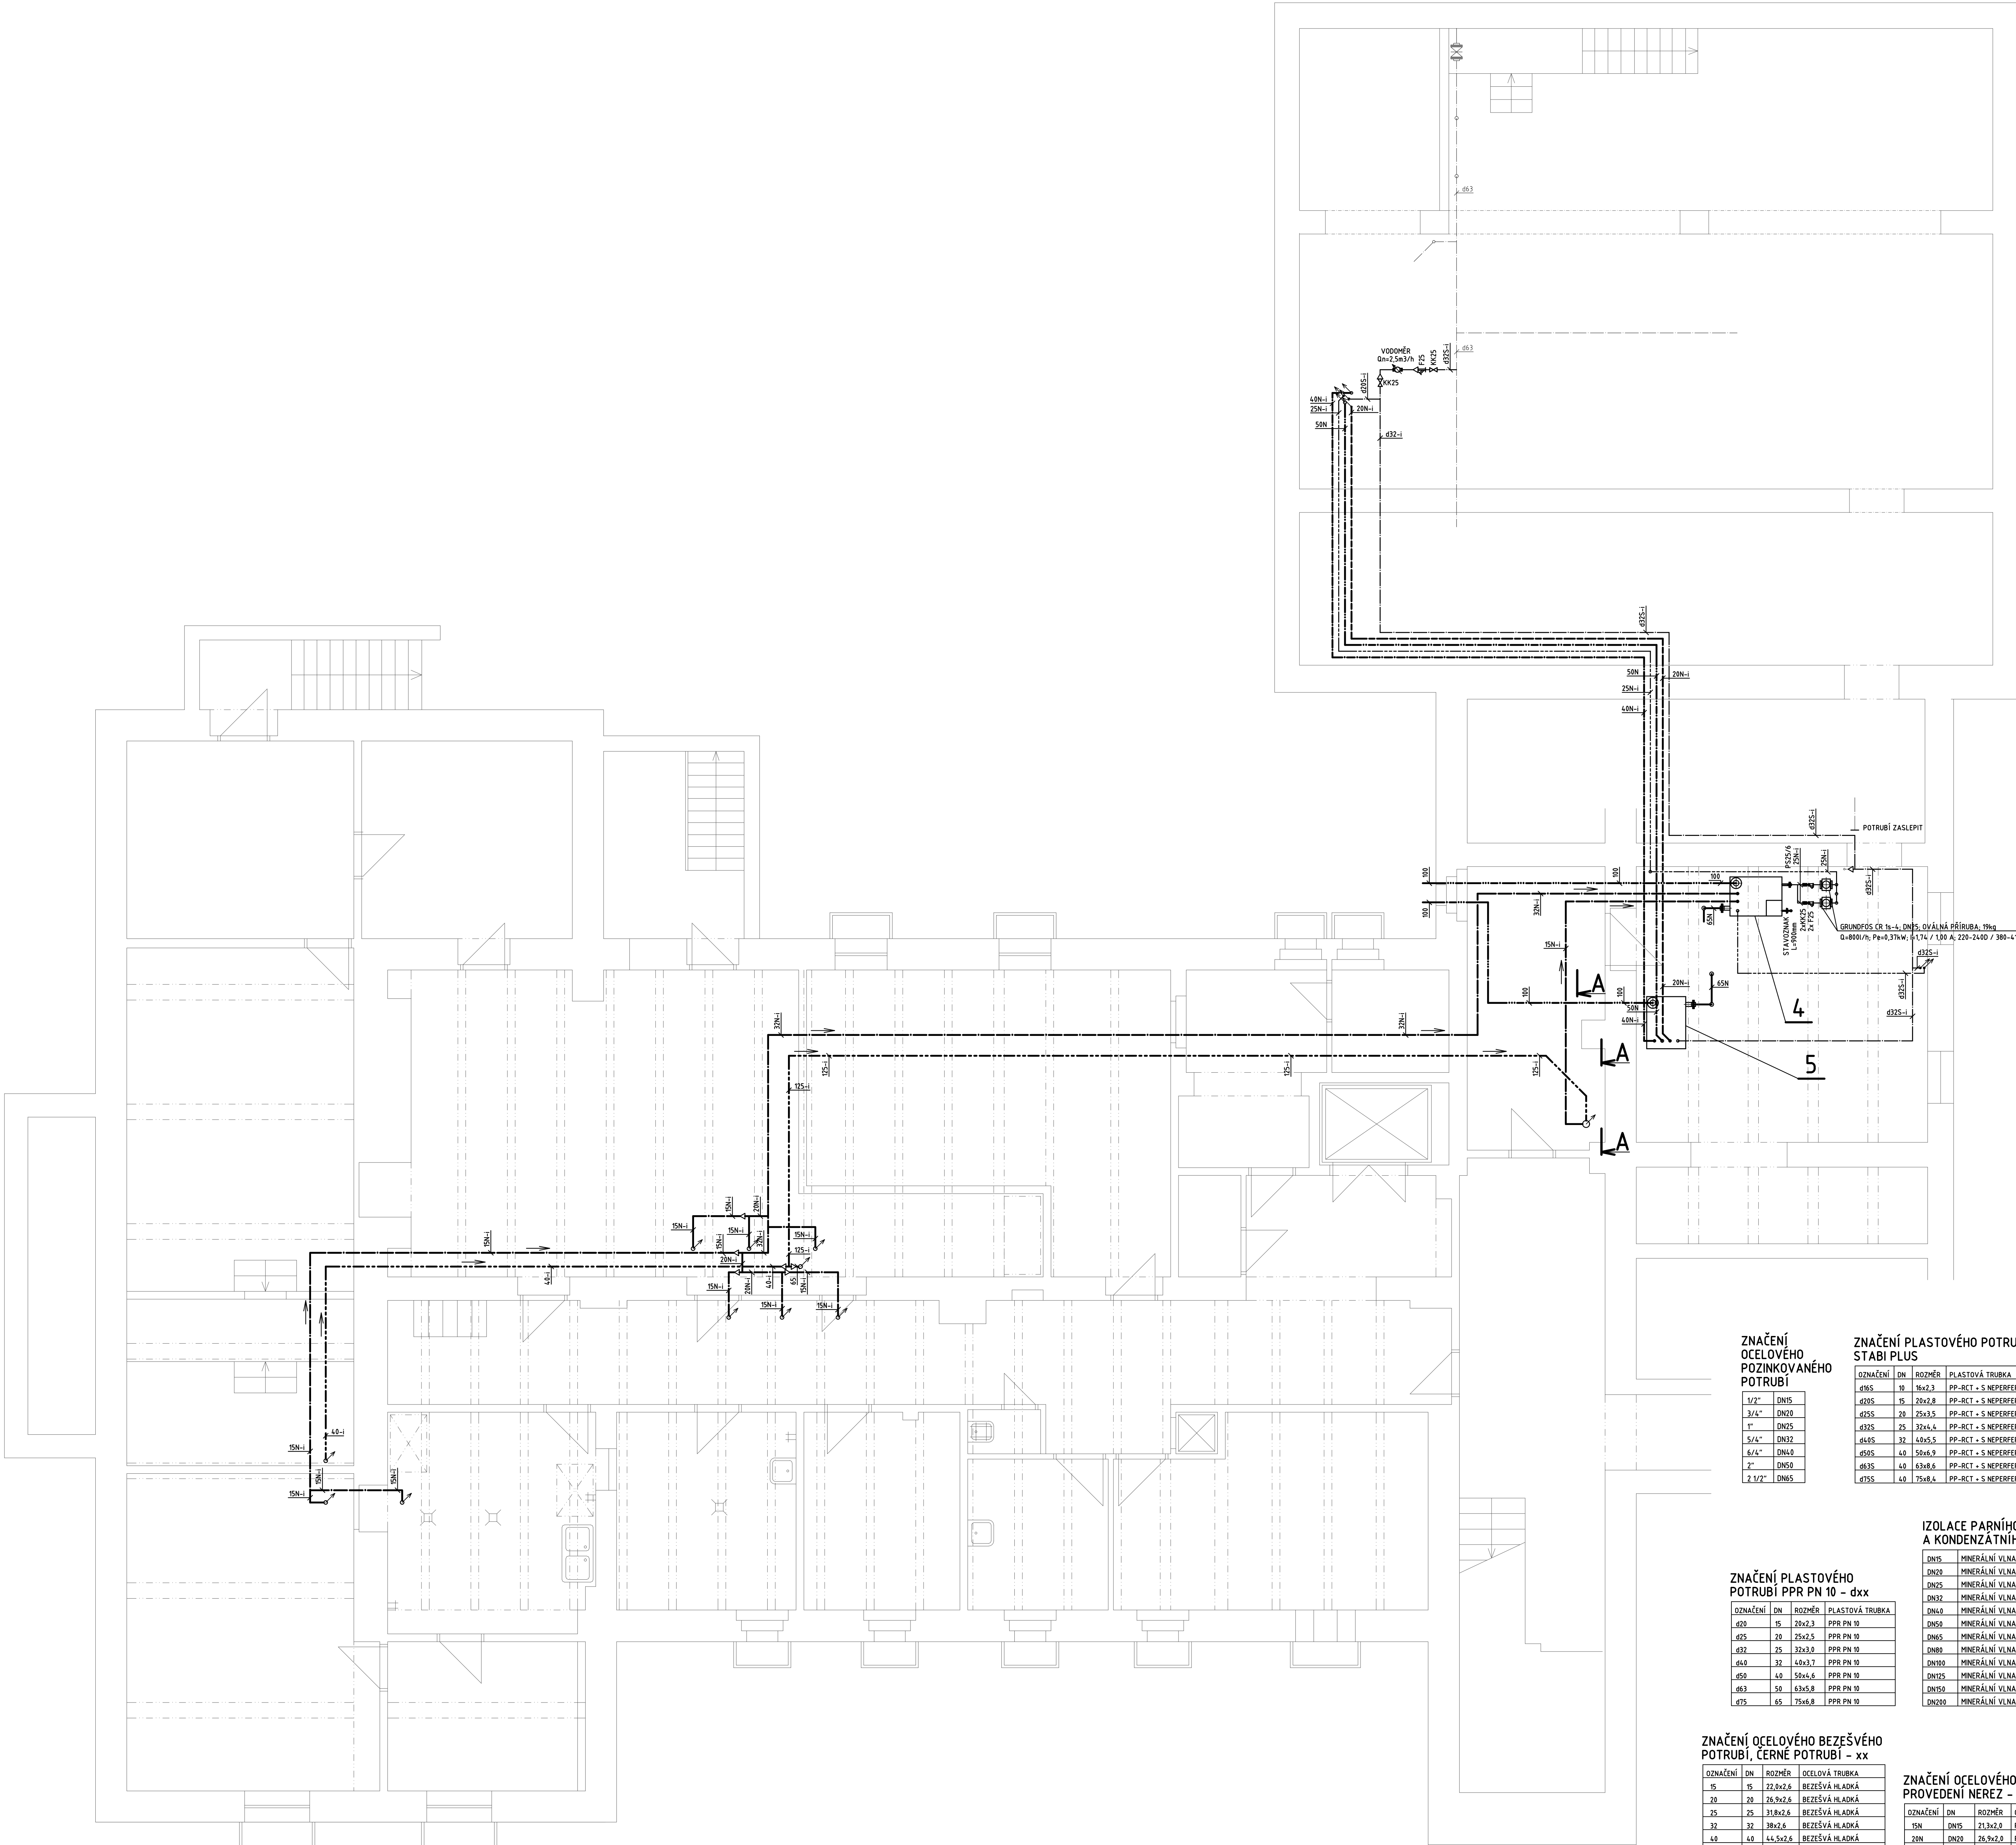


ROZMĚROVÝ NÁKRES

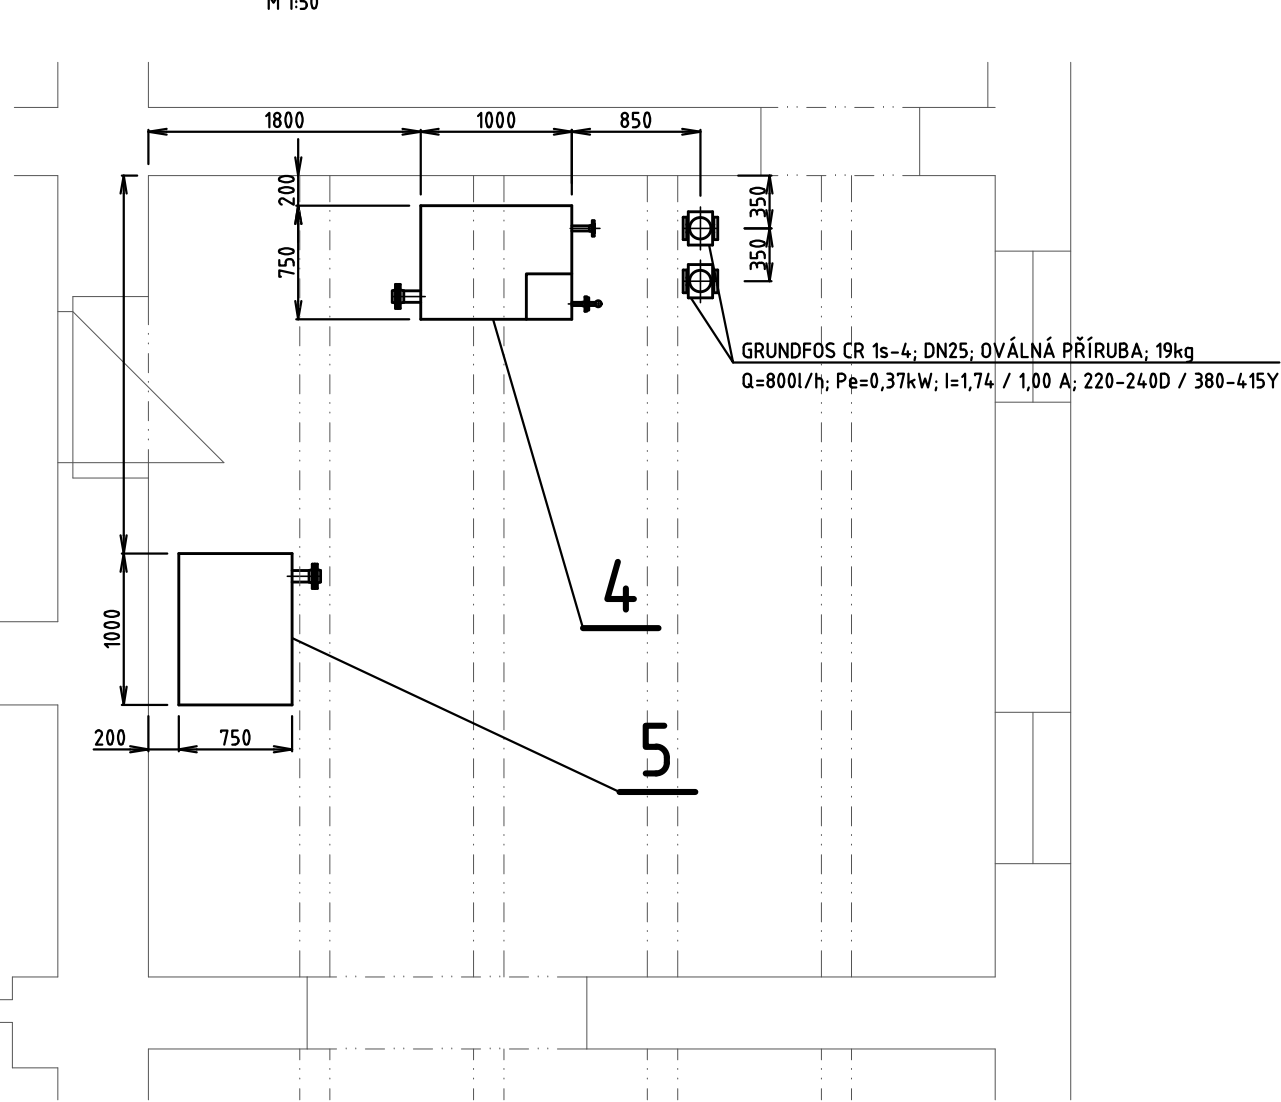

ZÁKLADOVÝ PLÁN

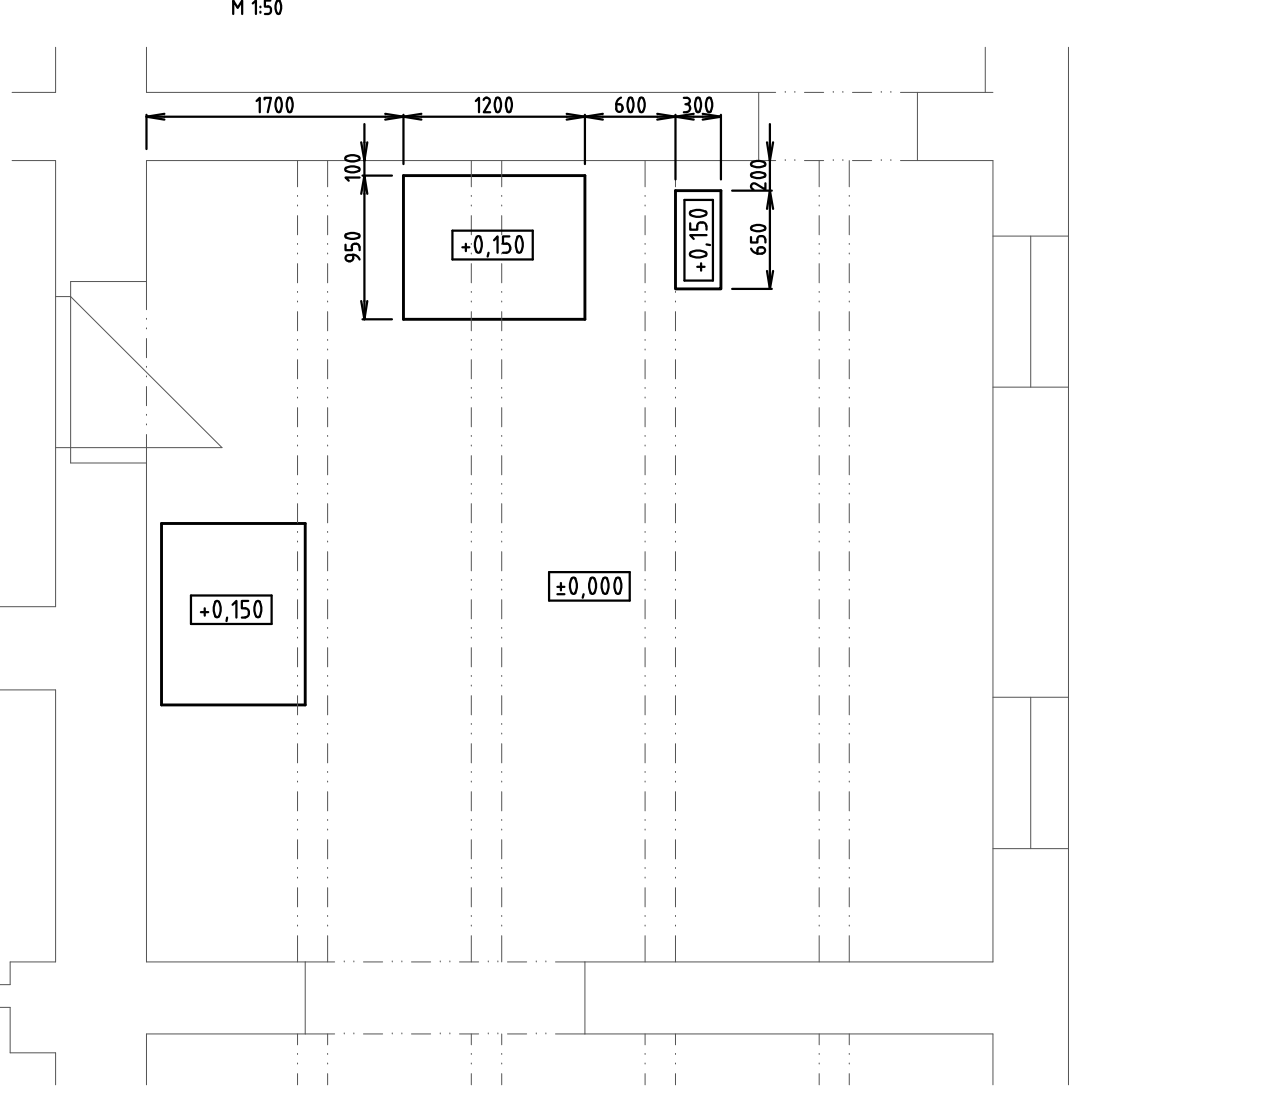

A-A

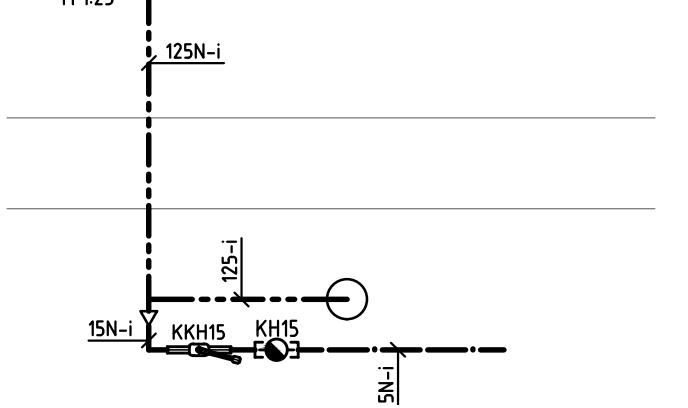

IZOLACE PLASTOVÉHO POTRUBÍ

DZNAČENÍ	TEPELNÁ IZOLACE ZE SYNTETICKÉHO KAUČUKU ARMACELL ACE
4165 / 4165	TL 13mm
4205 / 4205	TL 13mm
4205 / 4205	TL 19mm
4322 / 4322	TL 19mm
4410 / 4410	TL 25mm
4502 / 4502	TL 25mm
4635 / 4635	TL 32mm
4755 / 4755	TL 32mm

ZNAČENÍ OCELOVÉHO POZINKOVANÉHO POTRUBÍ

DZNAČENÍ	DN	ROZMĚR	PLASTOVÁ TRUBKA
1/2"	DN15		
3/4"	DN20		
1"	DN25		
5/4"	DN32		
6/4"	DN40		
2"	DN50		
2 1/2"	DN65		

ZNAČENÍ PLASTOVÉHO POTRUBÍ - dxxs

DZNAČENÍ	DN	ROZMĚR	PLASTOVÁ TRUBKA
4165	15	16x2,3	PP-RCT - S NEPERFEROVANOU AL FÓLIÍ PN20
4205	15	20x2,8	PP-RCT - S NEPERFEROVANOU AL FÓLIÍ PN20
4255	20	25x3,5	PP-RCT - S NEPERFEROVANOU AL FÓLIÍ PN20
4325	25	32x4,4	PP-RCT - S NEPERFEROVANOU AL FÓLIÍ PN20
4405	32	40x5,5	PP-RCT - S NEPERFEROVANOU AL FÓLIÍ PN20
4505	40	50x6,9	PP-RCT - S NEPERFEROVANOU AL FÓLIÍ PN20
4635	40	63x8,6	PP-RCT - S NEPERFEROVANOU AL FÓLIÍ PN20
4755	40	75x8,6	PP-RCT - S NEPERFEROVANOU AL FÓLIÍ PN20

ZNAČENÍ PLASTOVÉHO POTRUBÍ PPR PN 10 - dxx

DZNAČENÍ	DN	ROZMĚR	PLASTOVÁ TRUBKA
420	15	20x2,3	PPR PN 10
425	20	25x2,5	PPR PN 10
432	25	32x3,0	PPR PN 10
440	32	40x3,7	PPR PN 10
450	40	50x4,6	PPR PN 10
463	50	63x5,8	PPR PN 10
475	65	75x6,8	PPR PN 10

ZNAČENÍ OCELOVÉHO BEZŠEVNÉHO POTRUBÍ, ČERNÉ POTRUBÍ - xx

DZNAČENÍ	DN	ROZMĚR	OCELOVÁ TRUBKA
15	15	22,0x2,6	BEZEŠVÁ HLADKÁ
20	20	26,9x2,6	BEZEŠVÁ HLADKÁ
25	25	30,8x2,6	BEZEŠVÁ HLADKÁ
32	32	38x2,6	BEZEŠVÁ HLADKÁ
40	40	44,5x2,6	BEZEŠVÁ HLADKÁ
50	50	57x2,9	BEZEŠVÁ HLADKÁ
65	65	76x3,2	BEZEŠVÁ HLADKÁ
80	80	89x3,6	BEZEŠVÁ HLADKÁ
100	100	108x4,0	BEZEŠVÁ HLADKÁ
125	125	152x4,5	BEZEŠVÁ HLADKÁ

IZOLACE PARNÍHO A KONDENZÁTNÍHO POTRUBÍ

DN	MINERÁLNÍ VLNĚNÍ S AL FÓLIÍ, TL 30mm
DN20	MINERÁLNÍ VLNĚNÍ S AL FÓLIÍ, TL 30mm
DN25	MINERÁLNÍ VLNĚNÍ S AL FÓLIÍ, TL 30mm
DN32	MINERÁLNÍ VLNĚNÍ S AL FÓLIÍ, TL 30mm
DN40	MINERÁLNÍ VLNĚNÍ S AL FÓLIÍ, TL 40mm
DN50	MINERÁLNÍ VLNĚNÍ S AL FÓLIÍ, TL 50mm
DN65	MINERÁLNÍ VLNĚNÍ S AL FÓLIÍ, TL 60mm
DN80	MINERÁLNÍ VLNĚNÍ S AL FÓLIÍ, TL 80mm
DN100	MINERÁLNÍ VLNĚNÍ S AL FÓLIÍ, TL 100mm
DN125	MINERÁLNÍ VLNĚNÍ S AL FÓLIÍ, TL 100mm
DN150	MINERÁLNÍ VLNĚNÍ S AL FÓLIÍ, TL 100mm
DN200	MINERÁLNÍ VLNĚNÍ S AL FÓLIÍ, TL 100mm

ZNAČENÍ OCELOVÉHO POTRUBÍ PROVEDENÍ NEREZ - xxN

DZNAČENÍ	DN	ROZMĚR	OCELOVÁ TRUBKA, NEREZ
15N	DN15	21,3x2,0	PODÉLNĚ SVAŘOVANÁ
20N	DN20	26,9x2,0	PODÉLNĚ SVAŘOVANÁ
25N	DN25	33,7x2,0	PODÉLNĚ SVAŘOVANÁ
32N	DN32	42,4x2,0	PODÉLNĚ SVAŘOVANÁ
40N	DN40	48,3x2,0	PODÉLNĚ SVAŘOVANÁ
50N	DN50	60,3x2,0	PODÉLNĚ SVAŘOVANÁ
65N	DN65	76,1x2,0	PODÉLNĚ SVAŘOVANÁ

GRAFICKÉ ZNAČENÍ	PRACOVNÍ LÁTKA
-----	CHEMICKÁ
-----	NAPÍJECÍ VODA
-----	UPRAVENÁ VODA
-----	NEUPRAVENÁ (STUDENÁ) VODA
-----	ODLOH
-----	ODKAL
-----	ODVODNĚNÍ, VYPUSČENÍ, PŘEPAD
-----	ODPUM, ODVZDUŠNĚNÍ
-----	KONDENZÁTNÍ POTRUBÍ
-----	PARNÍ POTRUBÍ - PŘETLAK 50 kPa
-----	STÁVAJÍCÍ ZAŘÍZENÍ, NEBO ZAŘÍZENÍ JINÉ SPECIALIZACE

1	OCELOVÝ TRÍSLOŽKOVÝ KOMÍN D=300mm, H=17m	8
1	OCELOVÝ IZOLOVANÝ KONDENZÁT V PROVEDENÍ NEREZ, D=300mm, L=17m, VČETNĚ TLUMIČE HLUKU	7
1	OPRAVA VODY - AUTOMATICKÝ ZMĚKČOVACÍ FILTR DUPLEXNÍ, 2,5m ³ /h, PŘEFILTR, BYPASSOVÝ BLOK, DÁVKOVACÍ ČERPADLO S IMPULZNÍM VODOMĚREM, VČETNĚ NÁDŘEŽE S HLADINÍM MIN. HLADINY, CHEMIKÁLE - INHIBITORY	6
1	OCELOVÁ VÝCHLADZOVACÍ NÁDŘEŽ, OBĚH TSI, DÉLKA 1000mm, ŠÍŘKA 750mm, VÝŠKA 1000mm, VČETNĚ HŘEDEL, ARMATUR A STAVOZNÁKU MATERIÁLU NÁDŘEŽ L=300	5
1	A STA VOZNÁKU MATERIÁLU NÁDŘEŽ L=300	4
1	KONDENZÁTNÍ NÁDŘEŽ, OBĚH TSI, DÉLKA 1000mm, ŠÍŘKA 750mm, VÝŠKA 1000mm, VČETNĚ HŘEDEL, ARMATUR A STAVOZNÁKU MATERIÁLU NÁDŘEŽ L=300	3
1	OBĚH NAPÍJECÍ NÁDŘEŽ L=400, VÝŠKA 1200mm, ŠÍŘKA 700mm, DÉLKA 1650mm, VČETNĚ ČERPADLOVÉ SESTAVY 288mm	2
1	RELLO RS 25/E BLU TC FS1 1/2"220-230/50-60, PLYNOVÝ PŘETLAKOVÝ HORAČ D=285mm, PŘETLAK PLYNU 20kPa	1
1	ERSE R40 D=100mm/3	1
1	PARNÍ KOTEL WESSMANN VITOMAX 100-L5, TYP SXD, 44,0 kg/h, 285,0 kW, 5,8 BAR, PŘÍPUSTNÝ PROVOZNÍ TLAK 10 BAR	1
1	POČET NÁZEV POZICE	1

OKUMENTACE URČENA PRO VÝBĚR DODAVATELE, NENAHRAZUJE REALIZAČNÍ PD

- KHDODATEL KONDENZÁTU SOUČÁSTI DODÁVKY TECHNOLOGIE KUCHNĚ

AKCE: Nemocnice Litomyšl; výměna parního kotle - budova J	
MÍSTO: JANA EVANGELISTY PURKYNĚ 652, LITOMYŠL, 570 01	
INVESTOR: NEMOCNICE PARDUBICKÉHO KRAJE, a.s. Kyjevská 44 523 03 Pardubice	PROJEKTANT: termomont OHLAZENÍ, KLIMATIZACE, VZDUCHOTECHNIKA VYTÁPĚNÍ, PLYN, ZOBRAZOVACÍ INSTALACE Poměrůva 69142, 186 00 Praha 8
ZODP. PROJEKTANT: [REDACTED]	ORP: VO-2024-460-000005
VYPRACOVAL: [REDACTED]	ZAKÁZKA: 24L 027 001
PROJEKCE: D.1.4.4 Vytápění	STUPEŇ: DVD
OBSAH VÝKRESU: PŮDORYS 1.PP	DATUM: 03/2024
MĚŘITKO: 1:50; 1:X	FORMÁT: 15x44
Č. VÝKRESU: 102	