


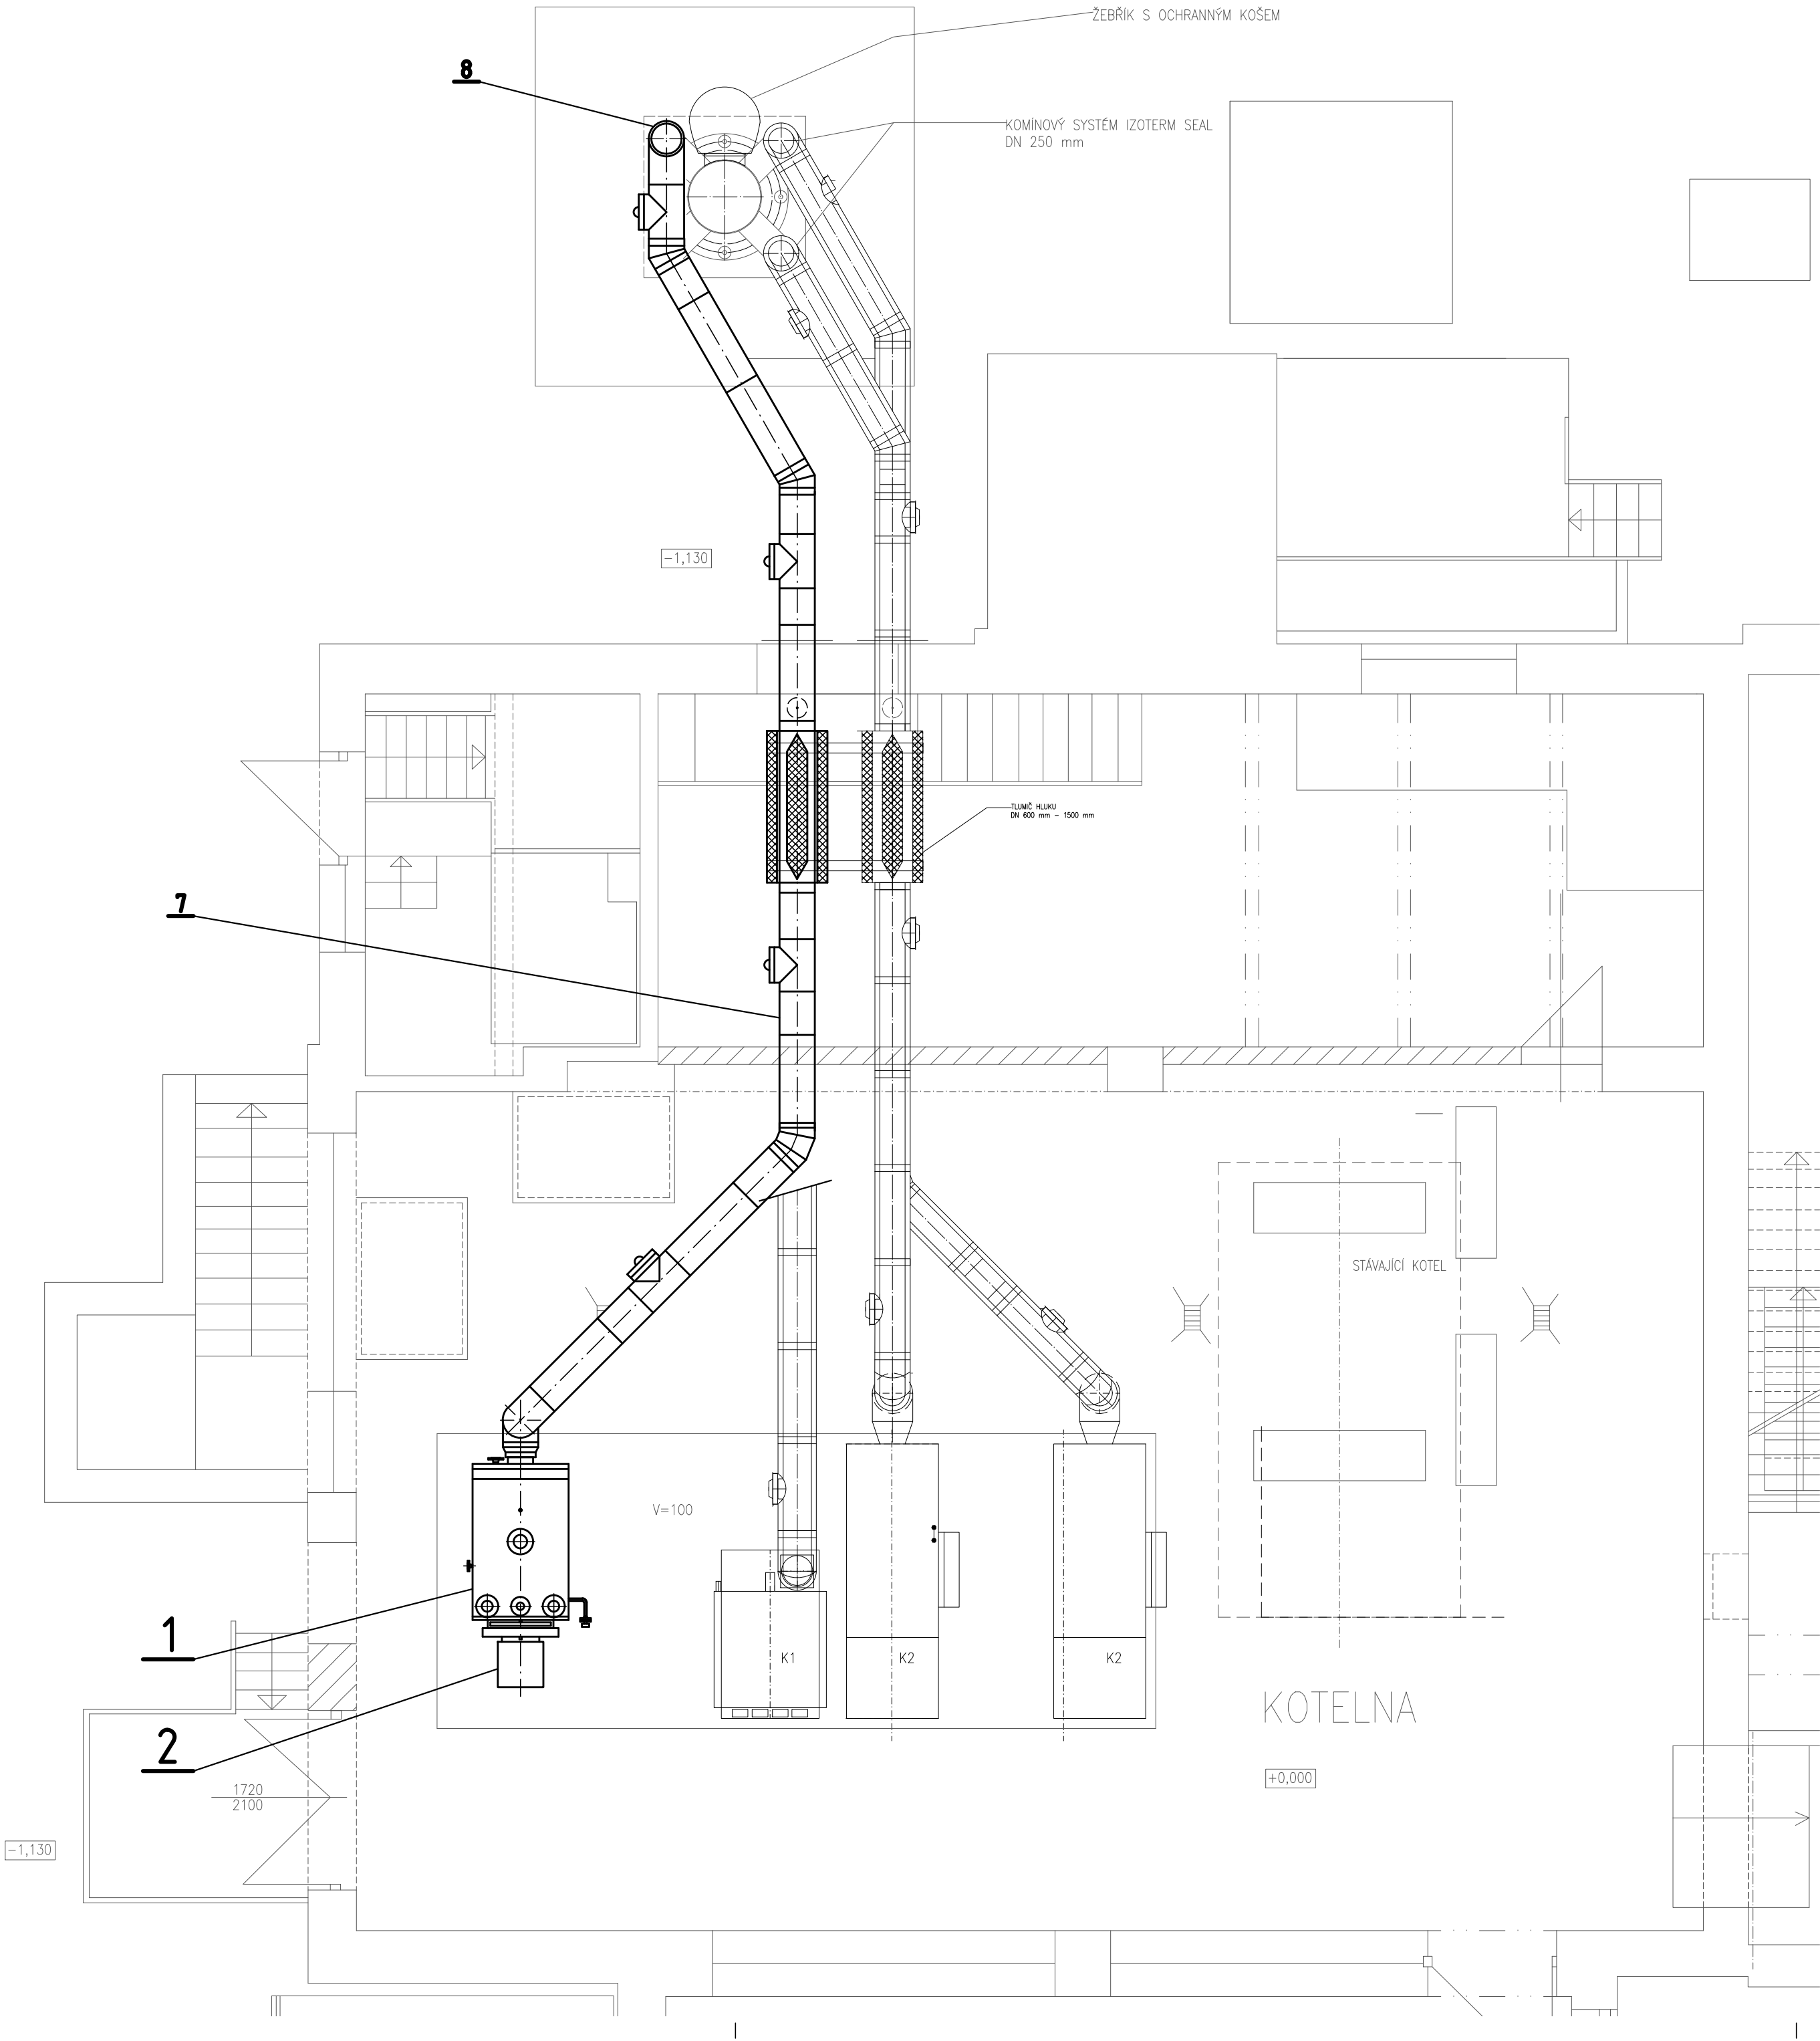

1	OCELOVÝ TRÍSLOŽKOVÝ KOMÍN D=300mm; H=17m	8
1	OCELOVÝ IZOLOVANÝ KOUŘOVOD V PROVEDENÍ NEREZ, D=300mm; L=17m; VČETNĚ TLUMIČE HLUKU	7
1	ÚPRAVNA VODY - AUTOMATICKÝ ZMĚKČOVACÍ FILTR DUPLEXNÍ; 2,5m ³ /h; PŘEDFILTR; BYPASSOVÝ BLOK; DÁVKOVACÍ ČERPADLA S IMPULZNÍM VODOMĚREM; VČETNĚ NÁDRŽE S HLÍDÁNÍM MIN. HLADINY; CHEMIKÁLIE - INHIBITORY	6
1	OCELOVÁ VYCHLAZOVCÍ NÁDOBA; OBJEM 750l; DÉLKA 1000mm; ŠÍŘKA 750mm; VÝŠKA 1000mm; VČETNĚ HRDEL, ARMATUR A STAVOZNAKU; MATERIÁL NÁDRŽE 1.4301	5
1	KONDENZÁTNÍ NÁDRŽ; OBJEM 750l; DÉLKA 1000mm; ŠÍŘKA 750mm; VÝŠKA 1000mm; VČETNĚ HRDEL, ARMATUR A STAVOZNAKU; MATERIÁL NÁDRŽE 1.4301	4
1	VISSMANN, TWA-T LS 0,9; VELIKOST 2; 0,9 t/h; ŠESTAVA NAPÁJECÍ NÁDRŽE A NAPÁJECÍCH ČERPADEL; OBJEM NAPÁJECÍ NÁDRŽE 400l; VÝŠKA 1394mm; ŠÍŘKA 900mm; DÉLKA 1657mm; DÉLKA VČETNĚ ČERPADLOVÉ SESTAVY 2868mm	3
1	RIELLO RS 25/E BLU TC FS1 1/220-230/50-60; PLYNOVÝ PŘETLAKOVÝ HOŘÁK Q=285kW; PŘETLAK PLYNU 20kPa; EMISE NOx DO 100mg/Nm ³	2
1	PARNÍ KOTEL VISSMANN VITOPLEX 100-LS; TYP SXD; 440,0kg/h; 285,0kW; 0,5BAR; PŘÍPUSTNÝ PROVOZNÍ TLAK 1BAR	1
POČET	NÁZEV POZICE	Č. POZICE

DOKUMENTACE URČENA PRO VÝBĚR DODAVATELE, NENAHAZUJE REALIZAČNÍ PD

AKCE: Nemocnice Litomyšl; výměna parního kotle - budova J				
MÍSTO: JANA EVANGELISTY PURKYNĚ 652, LITOMYŠL, 570 01				
INVESTOR: NEMOCNICE PARDUBICKÉHO KRAJE, a.s. Kyjevská 44 523 03 Pardubice			PROJEKTANT termomont CHLAZENÍ, KLIMATIZACE, VZDUCHOTECHNIKA VYTÁPĚNÍ, PLYN, ZDRAVOTNÍ INSTALACE Pernerova 691/42, 186 00 Praha 8	
ZODP. PROJEKTANT:			OBJ: VO-2024-460-000005	
VYPRACOVAL:			ZAKÁZKA: 24L 027 001	
PROFESE: D.1.4.4 Vytápění			STUPEŇ: DVD	
OBSAH VÝKRESU: ODTAH SPALIN		DATUM: 03/2024	MĚŘITKO: 1:50	FORMÁT: 6x A4
				Č. VÝKRESU: 104