

Objednávka č. 299

Datum: 05.11.2024

Lukáš Kočí
Spáleniště 4
518 01 Dobruška
IČO: 01296639
DIČ: CZ9108163284

Objednáváme u Vás:

1 ks ocelové konstrukce rampy pro kamerové stání včetně montáže a dopravy pro sportovní halu v Dobrušce, Pulická 1066, (dále jen „rampa“), a to v rozsahu dle Vaší nabídky ze dne 30.09.2024 (příloha č. 1 této objednávky) za celkovou kupní cenu 128.000,00 Kč bez DPH, tj. 154.880,00 Kč vč. DPH 21 %.

Kupní cena zahrnuje montáž a dopravu rampy na místo dodání – Sportovní hala v ulici Pulická, Pulická 1066, 518 01 Dobruška.

Termín dodání: do 18.11.2024

Místo plnění zakázky: Sportovní hala v ulici Pulická, Pulická 1066, 518 01 Dobruška

Kontaktní osoba: Jiráček Jan, tel: , e-mail:

Fakturační adresa:

Město Dobruška, Solnická 777, 518 01 Dobruška

IČ: 00274879, DIČ: CZ00274879

Bankovní spojení: Komerční banka, č. účtu 1721571/0100

K faktuře přiložte jeden výtisk objednávky nebo její kopii. Ve faktuře uveďte číslo této objednávky! Součástí faktury nebo v příloze bude uveden soupis provedených prací nebo rozpis dodávky.

Město Dobruška je plátcem DPH.

Město zdanitelné plnění **použije / nepoužije*** pro svou ekonomickou činnost, kdy se podle zákona o dani z přidané hodnoty považuje za osobu povinnou k dani ve vztahu k danému plnění.

Uplatní / neuplatní* režim PDP

Při uplatnění režimu přenesené daňové povinnosti u stavebních a montážních prací vystaví dodavatel fakturu **bez uvedení sazby a výše DPH se sdělením „daň odvede zákazník“**. (podle § 92 odst. 2, písm. c zákona o DPH)

* nehodící se škrtněte

Razítko a podpis odpovědného pracovníka:

Mgr. Martin Vídeňský, vedoucí odboru rozvoje města

Podpis správce rozpočtu:

Bc. Klára Škopová, vedoucí odboru finančního a školského



Akceptace objednávky:

S Vaší shora uvedenou objednávkou souhlasíme a v plném rozsahu ji akceptujeme. Na veškeré dodané zboží poskytujeme v souladu s § 2113 §§ 2115 až 2117 zákona č. 89/2012 Sb., občanský zákoník, v platném znění, záruku za jakost.

Lukáš Kočí :

Datum: 06.11.2024

Jméno, příjmení, funkce, podpis:



Dodavatel:

Odběratel:

Lukáš Kočí

Adresa: Spáleniště 4, 518 01 Dobruška

IČO: 01296639

DIČ: CZ9108163284

Tel.: [REDACTED]

E-mail: [REDACTED]

Město Dobruška

Adresa: Solnická 777, 518 01 Dobruška

IČO: 274879

DIČ: CZ00274879

Tel.: [REDACTED]

E-mail: [REDACTED]

Jan Jiráček

Poptávka ze dne: 15.08.2024

Dodací adresa:

Název poptávky: Ocelová komstrukce rampy

Pulická 1066, 51801 Dobruška

PLATEBNÍ PODMÍNKY: doplatek do výše 100% do 15-ti dnů od předání díla.

TERMÍN ODESLÁNÍ PO POTVRZENÍ: 120 dní

PLATNOST NABÍDKY: 90 dní

V případě objednávky uveďte prosím číslo naší "NABÍDKY"

Cena je platná pro uvedený počet ks, při objednání jiného množství může dojít k její změně.

č.p.	Výrobek	Hmotnost kg	Množství ks	Cena za 1ks bez DPH	Cena celkem bez DPH
1	Ocelová rampa 4,5 x 1,6m svařenec, lakováno RAL 9006	350	1	116 615,00 Kč	116 615,00 Kč
2	Montáž ocelové rampy	-	1	11 385,00 Kč	11 385,00 Kč

Celkem cena bez DPH

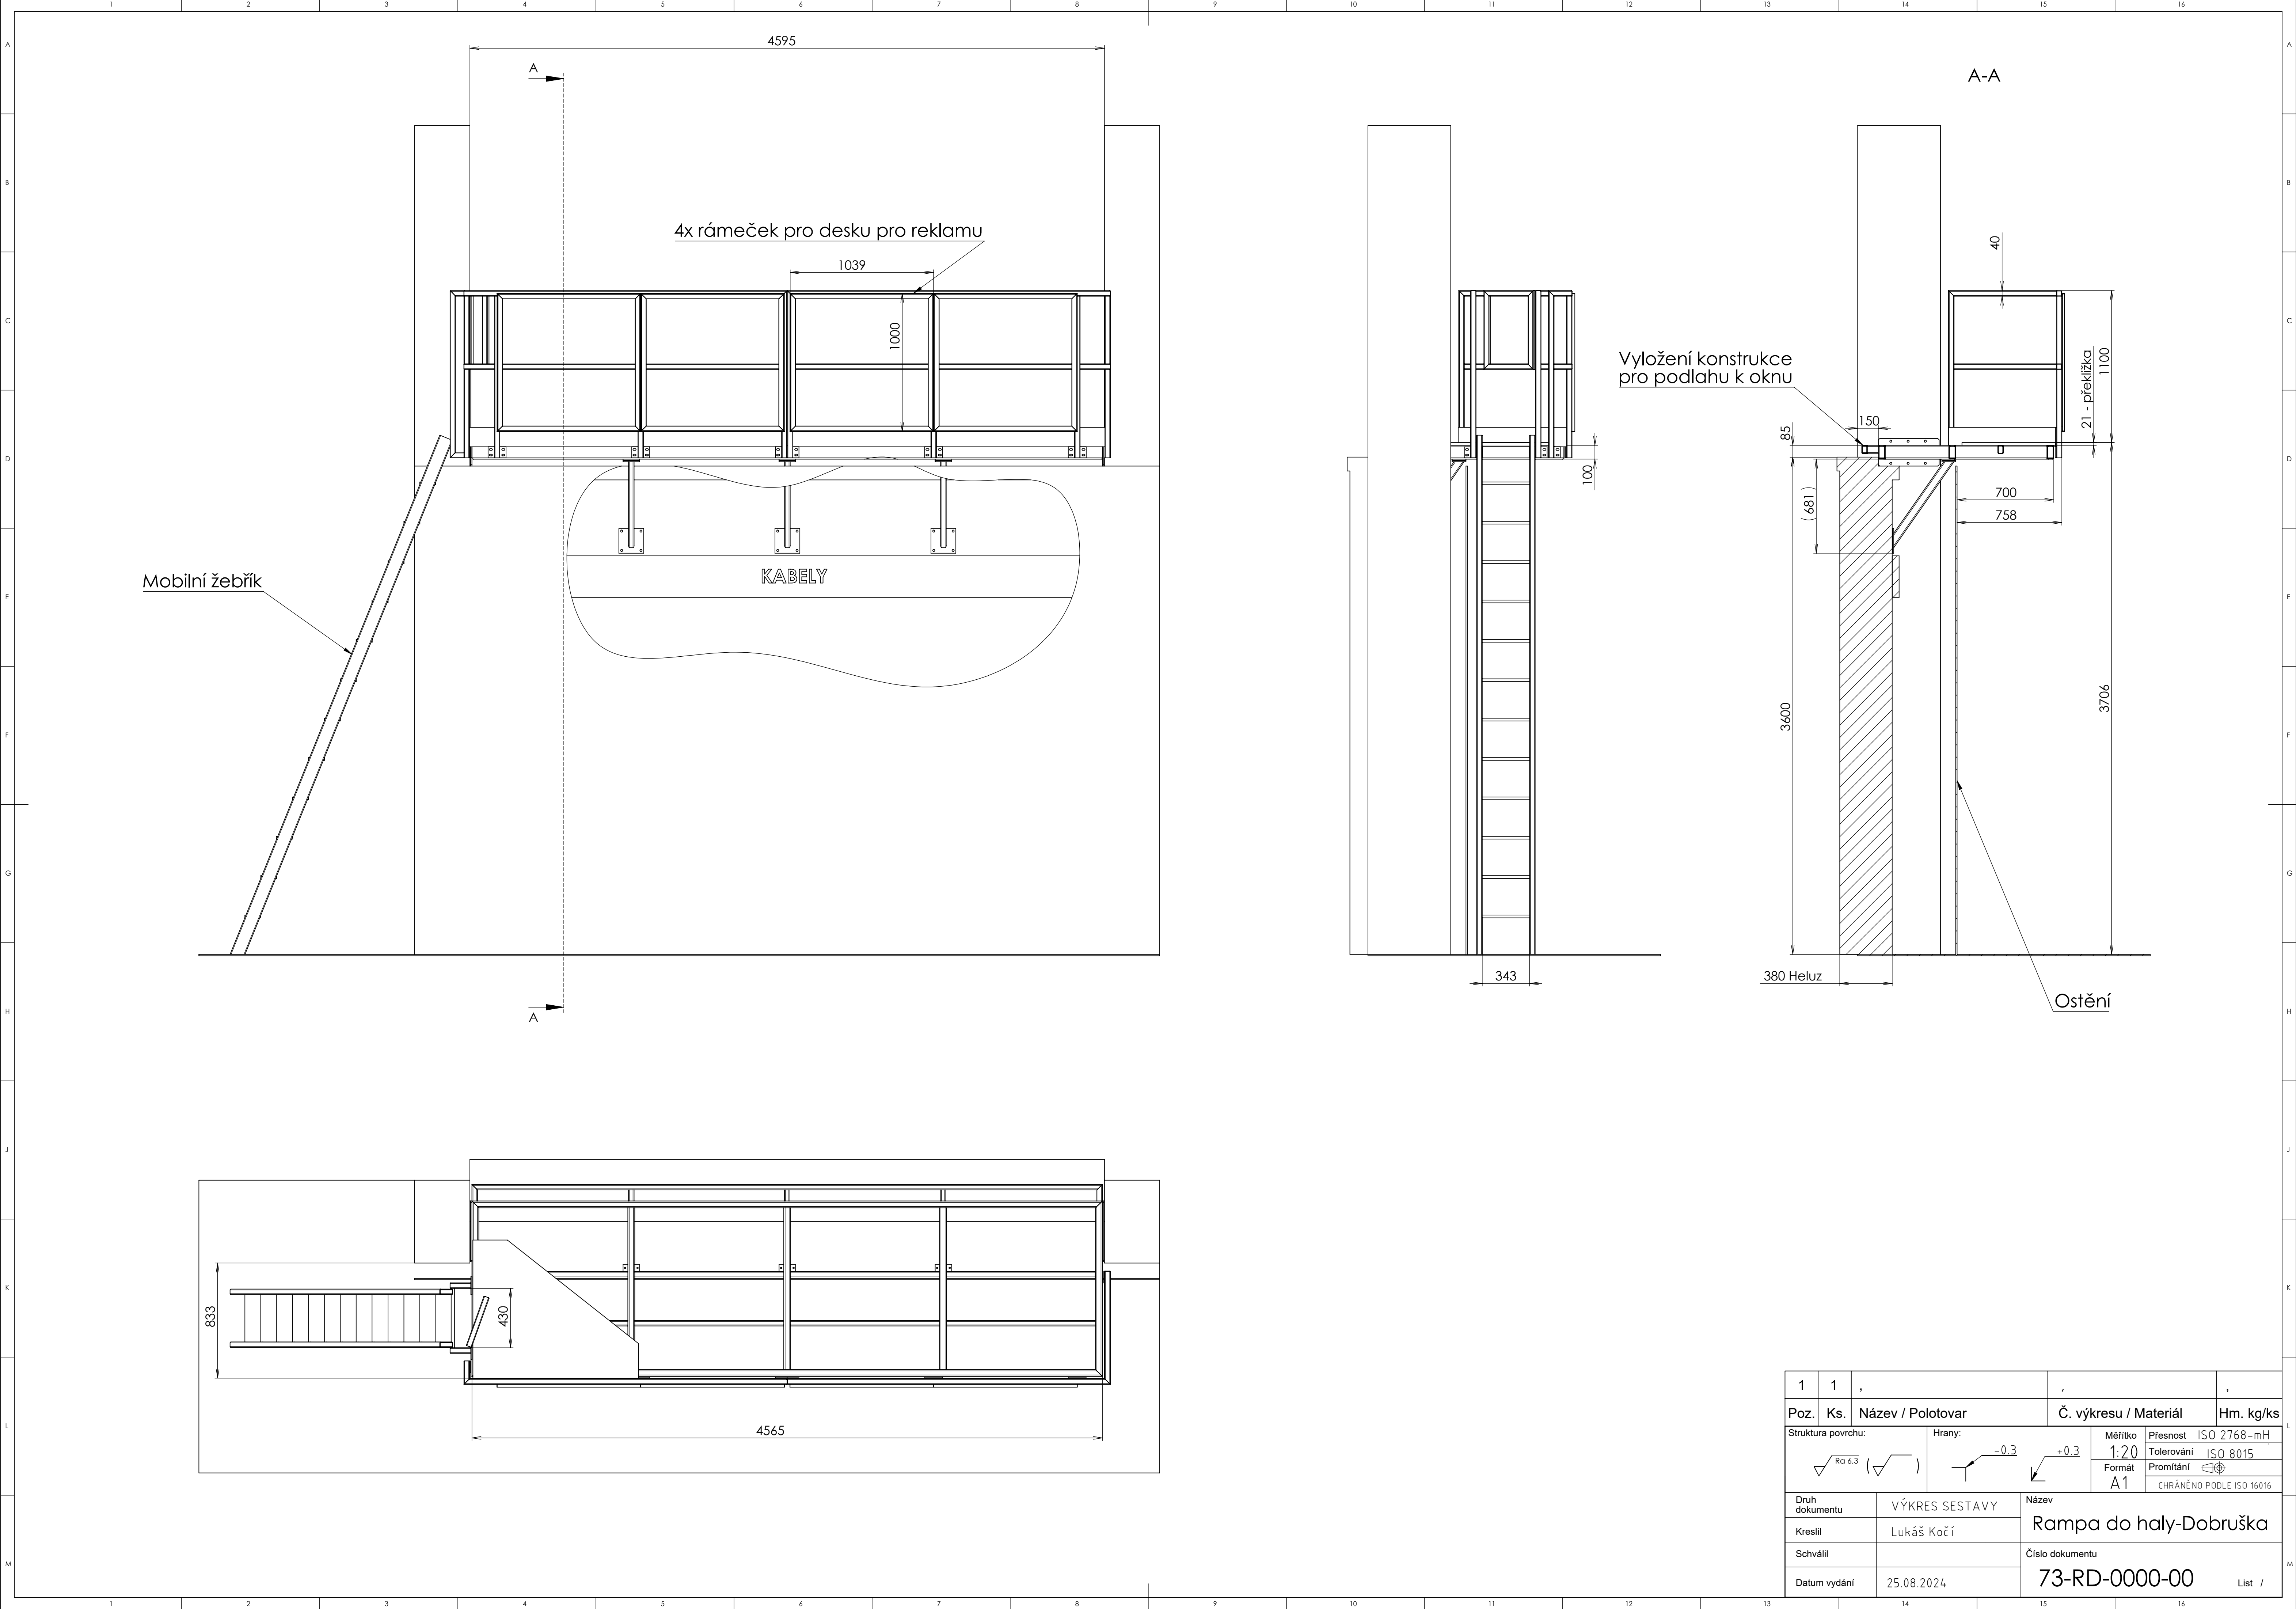
128 000,00 Kč

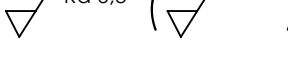
Celkem s DPH 21%

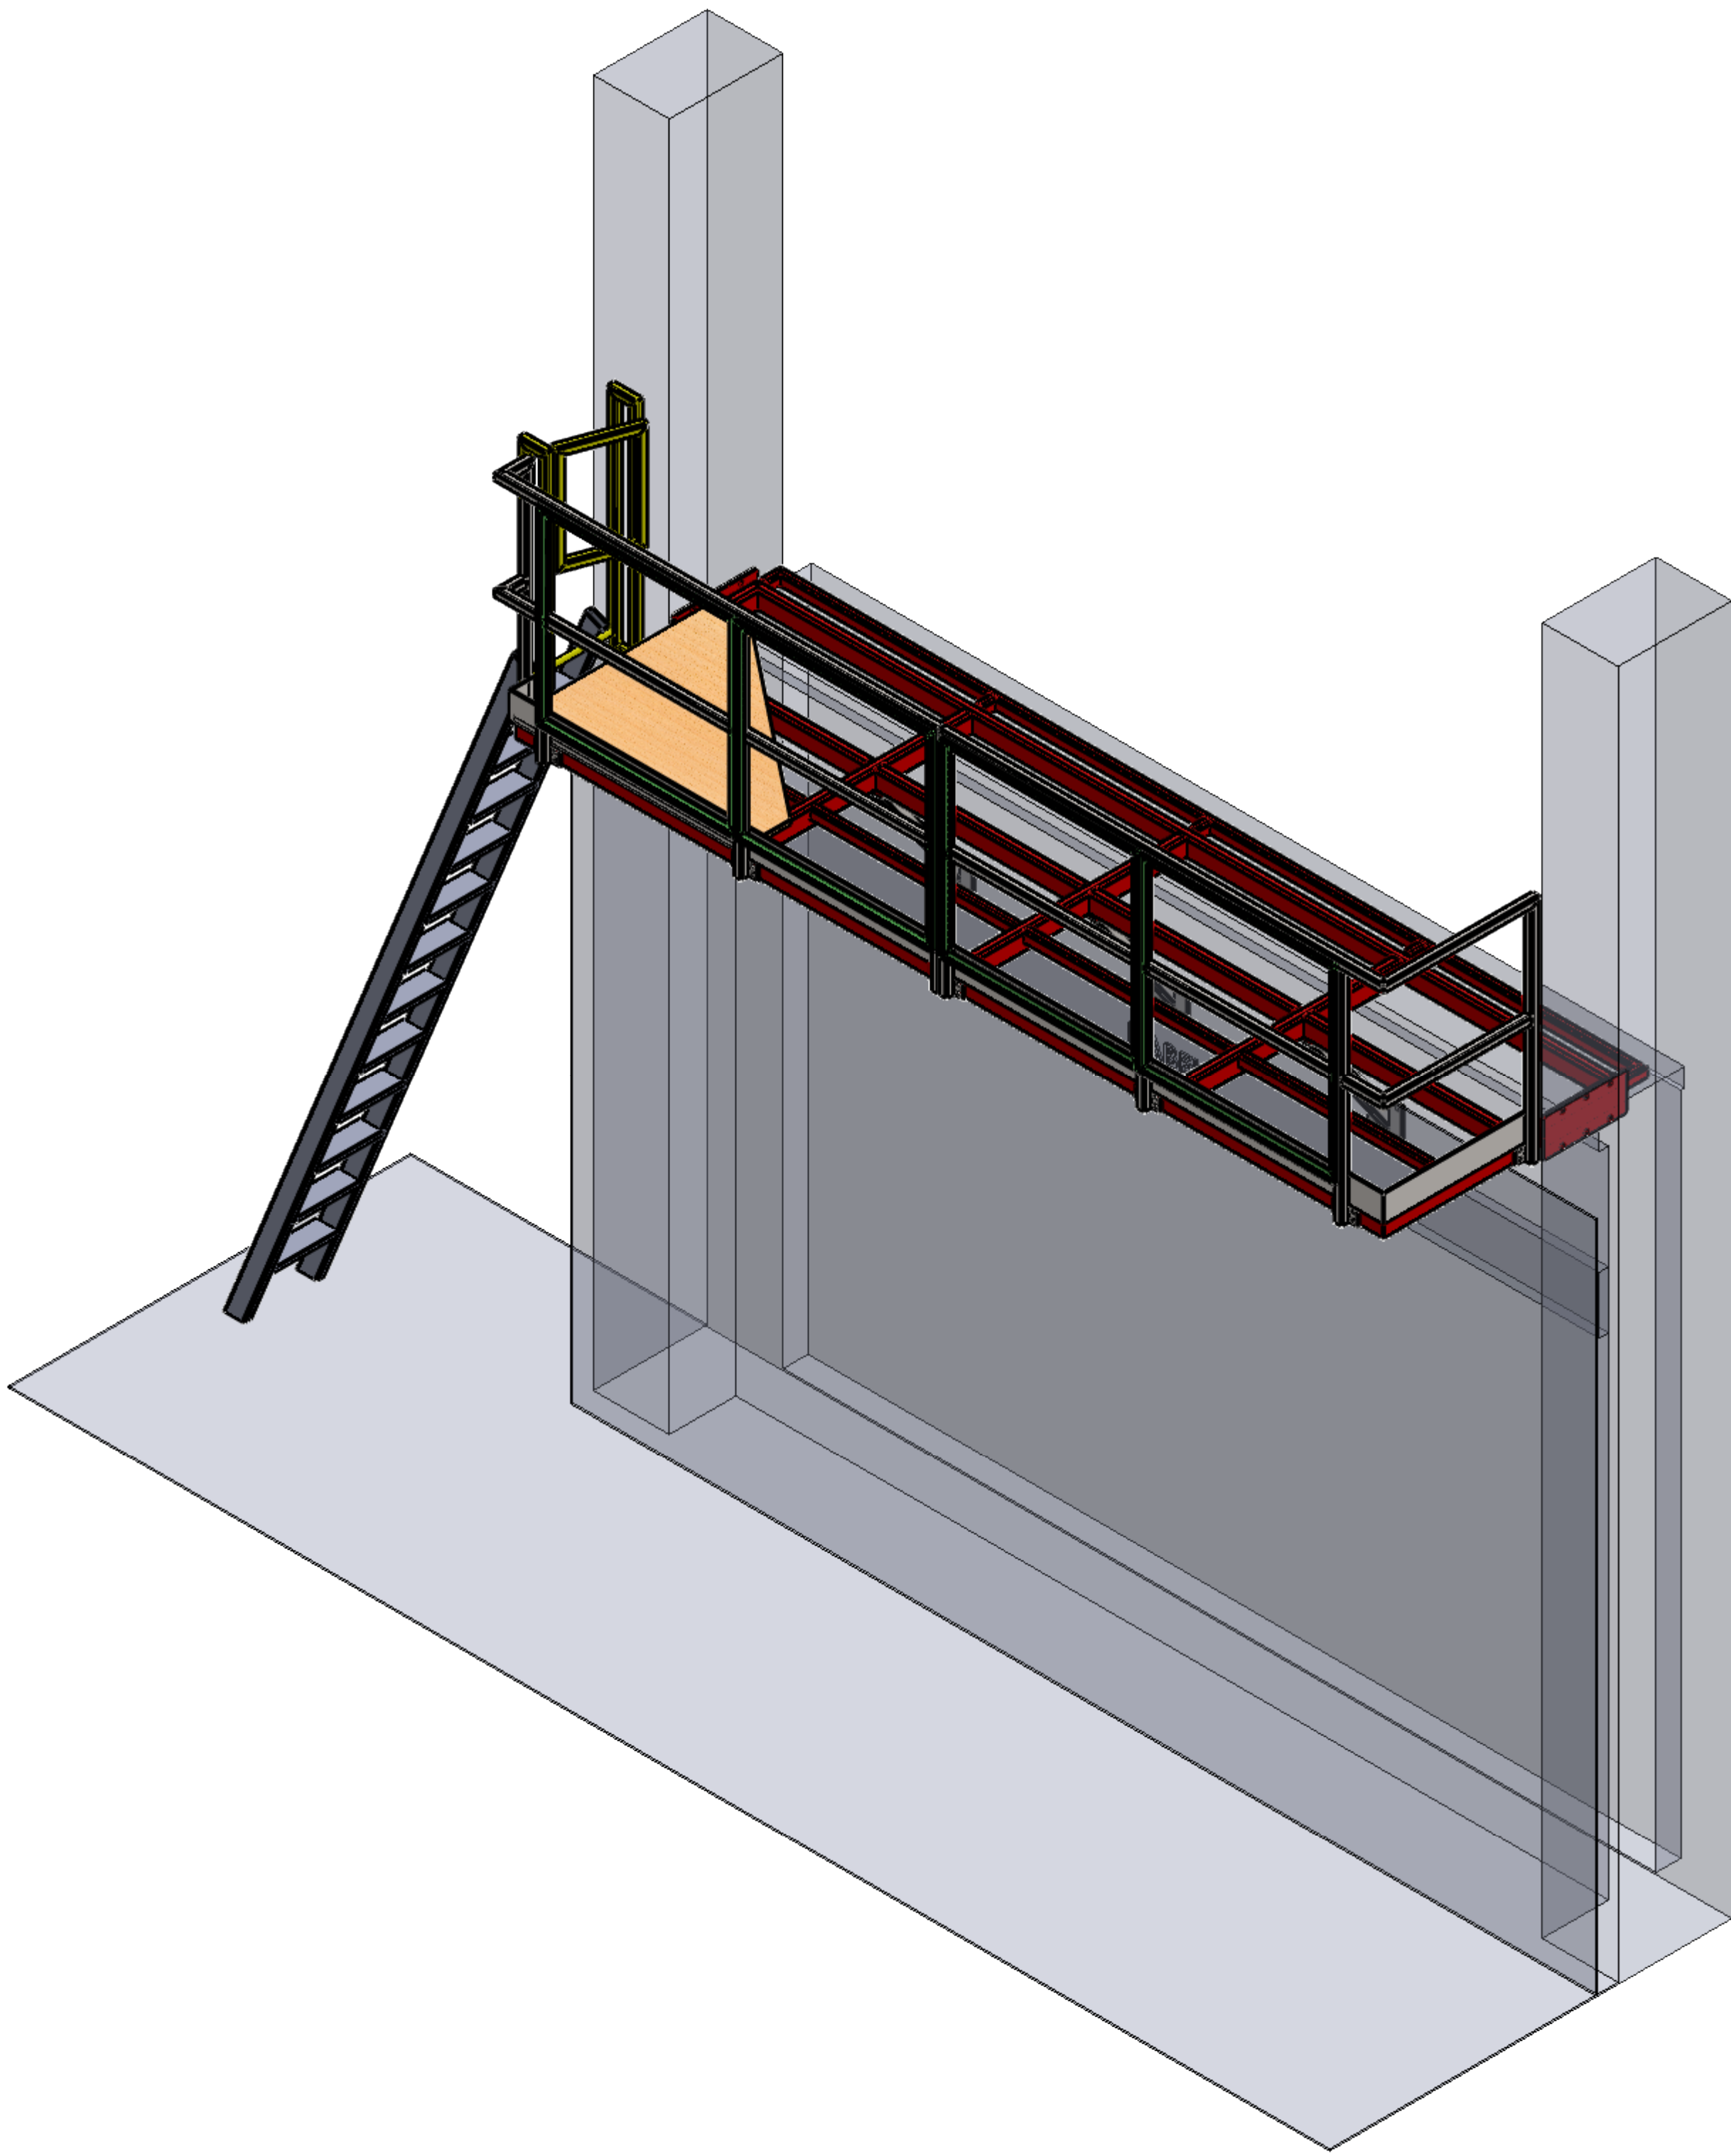
154 880,00 Kč

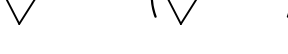
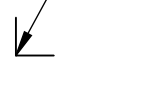
Datum: 2.9.2024

Zpracoval: Michaela Kočí



1	1	,	,	,
Poz.	Ks.	Název / Polotovár	Č. výkresu / Materiál	Hm. kg/ks
Struktura povrchu:		Hrany:	Měřítka	Přesnost ISO 2768-mH
			1:20	Tolerování ISO 8015
			Formát A1	Promítání 
			CHRÁNĚNO PODLE ISO 16016	
Druh dokumentu	VÝKRES SESTAVY		Rampa do haly-Dobruška	
Kreslil	Lukáš Kočí			
Schválil				
Datum vydání	25.08.2024		Číslo dokumentu	
		73-RD-0000-00		List /



1	1	,	,	,
Poz.	Ks.	Název / Polotovar	Č. výkresu / Materiál	Hm. kg/ks
Struktura povrchu:		Hrany:	Měřítka 1:20	Přesnost ISO 2768-mH
			Formát A1	Tolerování ISO 8015
			Promítání 	
		CHRÁNĚNO PODLE ISO 16016		
Druh dokumentu	VÝKRES SESTAVY		Rampa do haly-Dobruška	
Kreslil	Lukáš Kočí			
Schválil				
Datum vydání	25.08.2024		Číslo dokumentu	73-RD-0000-00
		List /		