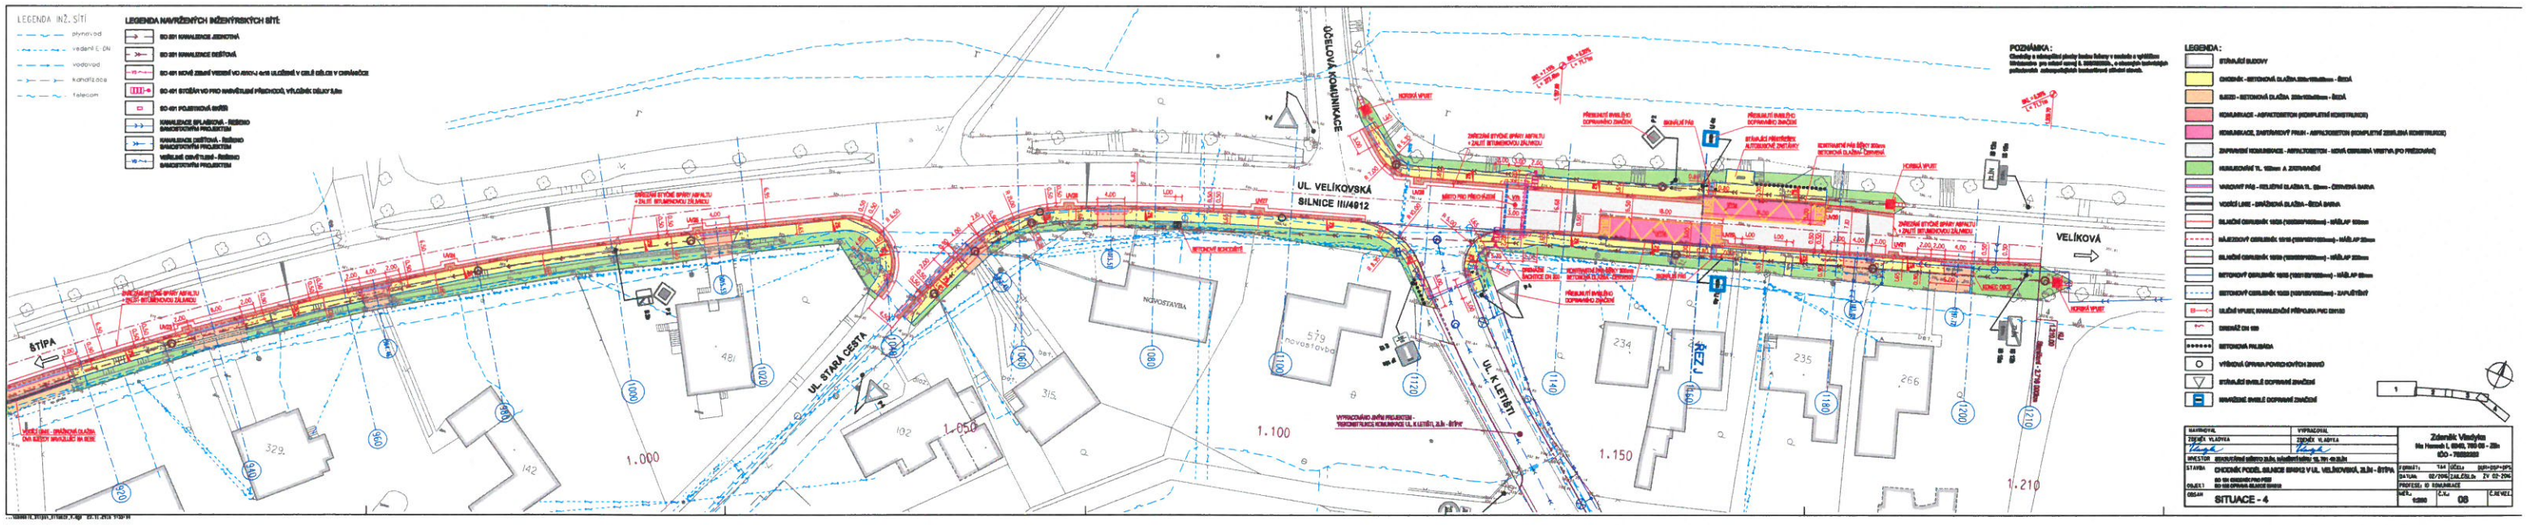
LEGENDA INŽ. SÍTÍ
přípojná bod
vedení E.ON
vodovod
kanalizace
telecom
LEGENDA NAVRŽENÝCH INŽENÝRSKÝCH SÍTÍ:
SO 201 KANALIZACE JEDNOTNÁ
SO 201 KANALIZACE DEŠŤOVÁ
SO 401 NOVÉ ZEMNÍ VEDENÍ VO 4kV-1-AlFe ULOŽENÉ V ZEMI DÉLKY 0,5m
SO 401 SVODŠ VO PRO NAVRŽENÉ PŘÍSTROJE, VYLOŽENÍ DÉLKY 0,5m
SO 401 POZEMNÍCH SVĚTEL
KANALIZACE SPLAŠKOVÁ - ŘEŠENO SAMOSTATNÝM PROJEKTEM
KANALIZACE DEŠŤOVÁ - ŘEŠENO SAMOSTATNÝM PROJEKTEM
VEŘEJNÉ OSVĚTLENÍ - ŘEŠENO SAMOSTATNÝM PROJEKTEM
ÚČELOVÁ KOMUNIKACE
UL. VELÍKOVSKÁ
SILNICE III/4912
VELÍKOVÁ
ŠTÍPA
UL. STARÁ CESTA
UL. K LETIŠTI
NOVOSTAVBA
579 novostavba
481
329
102
315
234
235
266
142
1.000
1.050
1.100
1.150
1.210
POZNÁMKA:
LEGENDA:
ZBYTKOVÉ KOMUNIKACE - ASFALTOBETON
VODÍCÍ LINIE - BROUŠENÁ DLAŽBA - ŠEDÁ BARVA
VÝŘEZOVÉ (OPRAVA POVRCHOVÝCH ZKOUŠEK)
STÁVAJÍCÍ SVISLÉ DOPRAVNÍ ZNAČENÍ
NAVRŽENÉ SVISLÉ DOPRAVNÍ ZNAČENÍ
ZADAVATEL:
ZPRACOVAL:
Zdeněk Vlašyna
STAVBA:
OBJEKT:
SO 102 OPRAVA SILNICE III/4912
OBSAH:
SITUACE - 4
Č.VÝZ.
