


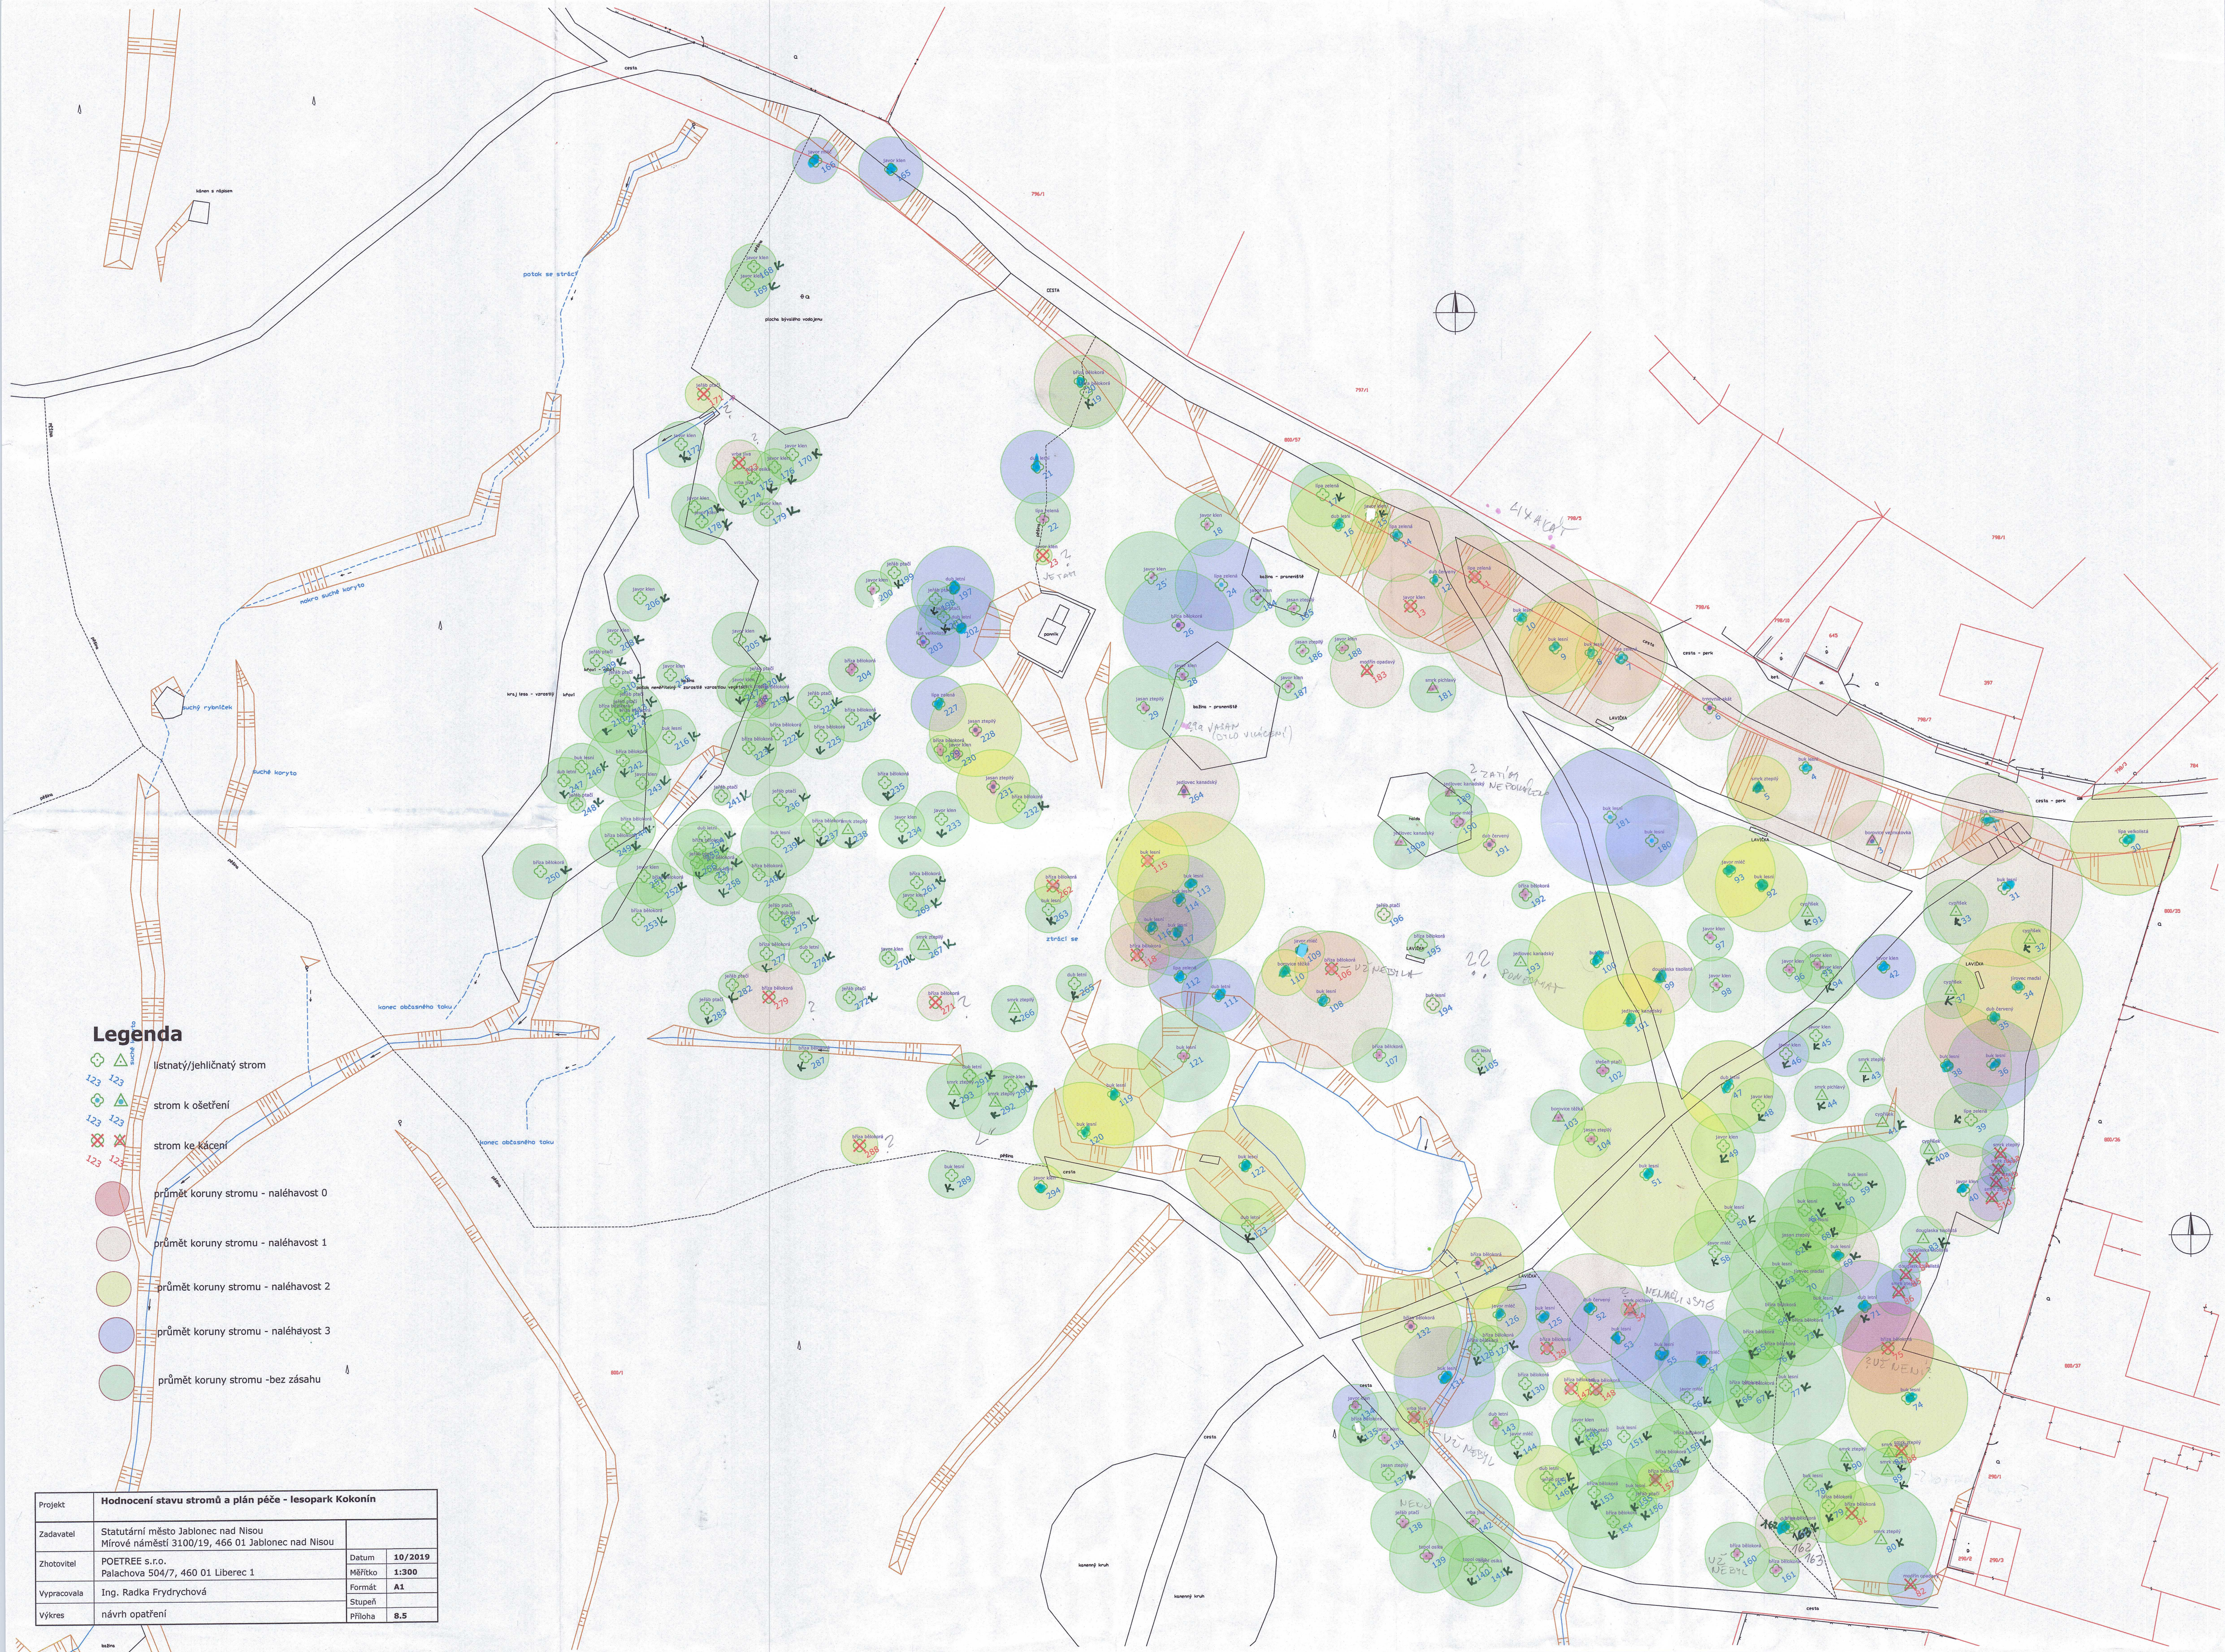

Legenda

- listnatý/jehličnatý strom
- strom k ošetření
- strom ke kácení
- průmět koruny stromu - naléhavost 0
- průmět koruny stromu - naléhavost 1
- průmět koruny stromu - naléhavost 2
- průmět koruny stromu - naléhavost 3
- průmět koruny stromu -bez zásahu

Projekt	Hodnocení stavu stromů a plán péče - lesopark Kokonín		
Zadavatel	Statutární město Jablonec nad Nisou Mírové náměstí 3100/19, 466 01 Jablonec nad Nisou		
Zhotovitel	POETREE s.r.o. Palachova 504/7, 460 01 Liberec 1	Datum	10/2019
Vypracovala	Ing. Radka Frydrychová	Měřítko	1:300
Výkres	návrh opatření	Formát	A1
		Stupeň	8.5
		Příloha	8.5