

Krycí list ZBV

Název a evidenční číslo Stavby:

III/23739 Řevničov

Číslo a název stavebního objektu/provozního souboru (SO/PS):

Staničení silnice v km 21,770 - 23,557, délka úseku 1,787 km

Číslo a název podobjektu/rozpočtu:

Staničení silnice v km 21,770 - 23,557, délka úseku 1,787 km

Číslo SO/PS /

/ číslo Změny SO/PS:

-

Číslo ZBV:

1.3

Objednatel:

Krajská správa a údržba silnic Středočeského kraje, příspěvková organizace

Zborovská 81/11, 150 21 Praha 5, Smíchov

IČ 00066001

Zhotovitel:

Froněk, spol.s r.o.

Zátiší 2488, 269 01 Rakovník

IČ 47534690

Rekapitulace ZBV č. 1 dle Skupin 1, 2, 3, 4, 5

část ZBV č.	Cena navrhovaných Změn záporných	Cena navrhovaných Změn kladných	Cena navrhovaných Změn záporných a Změn kladných celkem
1.1	0,00	0,00	0,00

část ZBV č.	Cena navrhovaných Změn záporných	Cena navrhovaných Změn kladných	Cena navrhovaných Změn záporných a Změn kladných celkem
1.2	0,00	0,00	0,00

část ZBV č.	Cena navrhovaných Změn záporných	Cena navrhovaných Změn kladných	Cena navrhovaných Změn záporných a Změn kladných celkem
1.3	-475 395,78	9 888,06	-465 507,72

část ZBV č.	Cena navrhovaných Změn záporných	Cena navrhovaných Změn kladných	Cena navrhovaných Změn záporných a Změn kladných celkem
1.4	0,00	0,00	0,00

část ZBV č.	Cena navrhovaných Změn záporných	Cena navrhovaných Změn kladných	Cena navrhovaných Změn záporných a Změn kladných celkem
1.5	0,00	0,00	0,00

Suma ZBV č.	Cena navrhovaných Změn záporných	Cena navrhovaných Změn kladných	Cena navrhovaných Změn záporných a Změn kladných celkem
1	-475 395,78	9 888,06	-465 507,72

Části ZBV se číslují číslem ZBV, za kterým je tečka a index udávající číslo Skupiny.

Stejný systém číslování se používá pro jednotlivé Evidenční nebo Změnové listy

a pro Rozpis ocenění změn položek.

ZBV - krycí list

Číslo paré:

Změnový list			
Název a evidenční číslo Stavby: III/23739 Řevničov		Číslo SO/PS / / číslo Změny SO/PS: -	Číslo ZBV: 1.3
Název stavebního objektu/provozního souboru (SO/PS): Staničení silnice v km 21,770 - 23,557, délka úseku 1,787 km			
Strany smlouvy o dílo objednatel č.: SMLD-0621/00066001/2024 a zhotovitel č: 1/24/063 na realizaci uvedené Stavby uzavřené dne 14.6.2024 (dále jen Smlouva): Objednatel: Krajská správa a údržba silnic Středočeského kraje, příspěvková organizace se sídlem Zborovská 81/11, 150 21 Praha 5, Smíchov Zhotovitel: Froněk, spol.s r.o., Zátíší 2488, 269 01 Rakovník			
Přílohy Změnového listu:		Paré č.	Příjemce
1. Krycí list	1 počet listů	1, 2	Objednatel
2. Změnový list	1 počet listů	3	Zhotovitel
3. Zápis o projednání ocenění soupisu prací	1 počet listů	4	Projektant (AD)
4. Rozpis ocenění Změn položek ZBV 1	1 počet listů	5	Stavební dozor
5. Přehled zařazení změn do skupin	1 počet listů		
6. Přehled dalších dokladů	1 počet listů		
Další doklady dle přehledu dokladů	6 počet listů		
Iniciátor změny: Zhotovitel			
Obnova obrusné vrstvy spočívá v odfrézování živičného krytu v celé ploše vozovky, aplikaci spoj.postřiku a asfaltového betonu ACL 16+ (vyrovnávka) a asfaltového betonu ACO 11+. Po celé délce byla provedena sanace krajnice - odfrézování živičného krytu, odtěžení degradovaných konstrukčních vrstev. Obnovená konstrukční vrstva byla 2xŠDa, infiltrační postřik a asfaltový beton ACP 16+. Součástí stavebních prací je i DIO, gedetické práce, čištění a zpevnění krajnic a provedení VDZ. Oproti zadávací dokumentaci a SoD došlo k menšímu rozsahu sanace (související položka - uložení odpadu ze stavby na skládku), ale také došlo k navýšení výměry u položek: frézování, čištění vozovek, spojovací postřik, asfaltové betony, čištění a zpevnění krajnic. Také byla provedena menší výměra VDZ. Jedná se o změnu, která je podle čl. 10, odst. 10.2, Směrnice R-SM-36 Krajské správy a údržby silnic Středočeského kraje (účinnost od 21.08.2024) upřesňující provádění změn závazků dle zákona č. 134/2016 Sb., o zadávání veřejných zakázek zařazena do Skupiny 3. Zároveň se jedná o práce, které nemění celkovou povahu veřejné zakázky. Z hlediska Zákona o zadávání veřejných zakázek č. 134/2016 Sb. tato Změna nepředstavuje vznik podstatné změny závazku.			
Údaje v Kč bez DPH:			
Cena navrhovaných Změn záporných	Cena navrhovaných Změn kladných	Cena navrhovaných Změn záporných a Změn kladných celkem	Součet absolutních hodnot Změn kladných a Změn záporných
-475 395,78	9 888,40	-465 507,38	485 284,18
Technická pomoc Objednatele: jméno Ing. Lubomír Smetana datum podpis			
Podpis vyjadřuje souhlas se Změnou:			
Zhotovitel (stavbyvedoucí):	jméno Ing. Kamil Hrbek	datum	podpis
Projektant (autorský dozor):	jméno xxx	datum	podpis
Stavební dozor:	jméno Ing. Martin Vlk	datum	podpis
Zástupce Objednatele: KSÚS SK, p.o.	jméno Karel Motal	datum	podpis
Zaměstnanec Objednatele odpovědný za cenové projednání měny	jméno Ing. Jaroslava Jurková	datum	podpis
Objednatel a Zhotovitel se dohodli, že u tohoto SO/PS, který je součástí uvedené Stavby, budou provedeny Změny, jež jsou podrobně popsány, zdůvodněny, dokladovány a oceněny v dokumentaci této Změny. Smluvní strany shodně prohlašují, že Změny dle tohoto Změnového listu nejsou zlepšením dle čl. 13.2 Smluvních podmínek. Tento Změnový list představuje dodatek Smlouvy. Smlouva se mění v rozsahu upraveném v tomto Změnovém listu. V ostatním zůstávají práva a povinnosti Objednatele a Zhotovitele sjednané ve Smlouvě nedotčeny. Na důkaz toho připojují příslušné osoby oprávněné jednat jménem nebo v zastoupení Objednatele a Zhotovitele své podpisy.			
Objednatel (Oprávněná osoba Objednatele)	jméno Ing. Jan Fidler, DiS.	datum	podpis
Zhotovitel	jméno Ing. Kamil Hrbek	datum	podpis
			Číslo paré:

ZÁPIS

**o projednání ocenění soupisu prací a ceny stavebního objektu/provozního souboru (SO/PS)
pro všechny skupiny - pro ZBV číslo: 1.3**

Název a evidenční číslo Stavby: III/23739 Řevničov
Číslo SO/PS / číslo Změny SO/PS: -
Číslo a název stavebního objektu/provozního souboru (SO/PS): Staničení silnice v km 21,770 - 23,557, délka úseku 1,787 km

Údaje v Kč bez DPH

Cena SO/PS dle Smlouvy
1 - zadat
7 289 312,76

Cena SO/PS v předchozích ZBV:

Údaje v Kč bez DPH

	Cena všech Změn záporných v předchozích Změnách na SO/PS	Cena všech Změn kladných v předchozích Změnách na SO/PS	Cena SO/PS po všech předchozích Změnách	Rozdíl ceny SO/PS po všech předchozích Změnách a ve Smlouvě
2	3 - zadat	4 - zadat	5=1+3+4	6=5-1
stavební/montážní práce	0,00	0,00	7 289 312,76	0,00

Cena SO/PS v této ZBV a po této ZBV:

Údaje v Kč bez DPH

	Cena navrhovaných Změn záporných na SO/PS	Cena navrhovaných Změn kladných na SO/PS	Cena všech Změn kladných na SO/PS (předchozích a navrhovaných)	Cena všech Změn kladných na SO/PS k ceně SO/PS dle Smlouvy v %
7	8 - zadat	9 - zadat	10=4+9	11=10/1
stavební/montážní práce	-475 395,78	9 888,40	9 888,40	0,14%

Cena SO/PS po této ZBV:

Údaje v Kč bez DPH

	Cena všech Změn záporných na SO/PS (předchozích a navrhovaných)	Cena SO/PS po této Změně	Rozdíl ceny SO/PS po této Změně oproti ceně SO/PS dle Smlouvy	Rozdíl ceny SO/PS po této Změně oproti ceně SO/PS dle Smlouvy v %
12	13=3+8	14=1+13+10	15=14-1	16=15/1
stavební/montážní práce	-475 395,78	6 823 805,38	-465 507,38	-6,39%

Rozpis ocenění Změn položek - pro ZBV číslo: 1.3													
Název a evidenční číslo stavby:III/23739 Řevničov Číslo a název SO/PS:Staničení silnice v km 21,770 - 23,557, délka úseku 1,787 km Číslo a název podobjektu/rozpočtu:Staničení silnice v km 21,770 - 23,557, délka úseku 1,787 km								ZMĚNA SOUPISU PRACÍ (SO/PS) - Skupina změn 3					
Poř. č. pol.	Kód položky	Název položky	m.j.	Množství ve Smlouvě	Množství ve Změně	Množství rozdílu	Cena za m.j. v Kč	Cena celkem ve Smlouvě v Kč	Změny záporné v Kč	Změny kladné v Kč	Cena celkem ve Změně v Kč	Rozdíl cen celkem v Kč	Podíl cen celkem v %
1	2	3	4	5	6	7	8	9	10	11	12	13	14
2	113728	Frézování zpevněných ploch asfaltových, v tl.30 mm + 50 mm sanace, odvoz do 20 km - položka obsahuje odbourání hran frézované plochy v místě napojení - malé množství bouraného materiálu bude zahrnuto v ceně položky 014102.R (rozsah sanací byl lokalizován a zaměřen po obou krajích vozovky v šíři 1,5 m v souvisle délce 3560 m)	m3	577,95	578,79	0,840	280,00	161 826,00	0,00	235,20	162 061,20	235,20	0,15%
4	93818	Čištění vozovek samosběrem	m2	10 365,00	10 380,00	15,000	1,00	10 365,00	0,00	15,00	10 380,00	15,00	0,14%
5	123738	Odkop pro spod stavbu silnic a železnic tř. I, odvoz do 20 km, vzdálenost uvedena orientačně, vč.odvozu na skládku, odstranění stávající zeminy (případně konstrukce podkladních vrstev), tl. 300 mm	m3	1 602,00	1 268,70	-333,300	180,00	288 360,00	-59 994,00	0,00	228 366,00	-59 994,00	-20,81%
6	18110	Úprava pláně se zhutněním v hornině tř. I	m2	5 340,00	4 229,00	-1 111,000	15,00	80 100,00	-16 665,00	0,00	63 435,00	-16 665,00	-20,81%
7	56336	Vozovkové vrstvy ze šterkodrti Šda, tl. 300 mm	m2	5 340,00	4 229,00	-1 111,000	233,00	1 244 220,00	-258 863,00	0,00	985 357,00	-258 863,00	-20,81%
9	572213	Spojovací postřik ze sil.emulze do 0,5 kg/m2	m2	20 730,00	20 760,00	30,000	6,00	124 380,00	0,00	180,00	124 560,00	180,00	0,14%
11	574C56	Asfaltový beton pro ložní vrstvy ACL 16+, vyrovnávka v prům.tl. 60 mm	m3	621,90	622,80	0,900	2 738,00	1 702 762,20	0,00	2 464,20	1 705 226,40	2 464,20	0,14%
12	574C06	Asfaltový beton pro ohrusné vrstvy ACO 11+, tl. 40 mm	m2	10 365,00	10 380,00	15,000	148,00	1 534 020,00	0,00	2 220,00	1 536 240,00	2 220,00	0,14%
15	12922	Čištění krajnic od nánosů tl.do 100 mm s odvozem na skládku	m2	3 366,00	3 428,00	62,000	37,00	124 542,00	0,00	2 294,00	126 836,00	2 294,00	1,84%
16	56962	Zpevnění krajnic z recyklátu do tl. 100 mm (R-materiál frakce 0-22)	m2	3 366,00	3 428,00	62,000	40,00	134 640,00	0,00	2 480,00	137 120,00	2 480,00	1,84%
17	014102.R	Uložení odpadu ze stavby na skládku s oprávněním k opětovnému využití - recyklační středisko - zemina s kamenivem kód 17 05 04-3 307,7, asphalt.směsí kód 17 03 02 - 0,34t	t	3 308,04	2 664,27	-643,770	214,00	707 920,56	-137 766,78	0,00	570 153,78	-137 766,78	-19,46%
18	915111	VDZ - 12,5, barvou, základní	m2	433,40	428,50	-4,900	110,00	47 674,00	-539,00	0,00	47 135,00	-539,00	-1,13%
19	915221	Vodor doprav znač plastem strukturální nehučné - dod a pokládka - vodící proužek 12,5	m2	433,40	428,50	-4,900	320,00	138 688,00	-1 568,00	0,00	137 120,00	-1 568,00	-1,13%
		CELKEM						6 299 497,76	-475 395,78	9 888,40	5 833 990,38	-465 507,38	

Odpovědný zástupce Objednatele i odpovědný zástupce Zhotovitele odsouhlasují skladbu měněných položek i nových položek, včetně jejich výměr, vyjadřujících předkládanou změnu.
Potvrzují zároveň skutečné provedení prací a oprávněnost změny.

Za Zhotovitele: Ing. Kamil Hrbek

Datum:

Podpis:

Za Objednatele: Ing. Martin Vlč

Datum:

Podpis:

PŘEHLED ZAŘAZENÍ ZMĚN DO SKUPIN

Název a evidenční číslo Stavby: III/23739 Řevničov

1	Přijatá smluvní částka bez rezervy a DPH	7 289 312,76
2=1+19+20	Aktuální smluvní částka (cena stavby)	6 823 805,04
	Aktuální smluvní částka (cena stavby) včetně DPH	8 256 804,10
3=(2/1)*100	Procento změny Přijaté smluvní částky	93,61%
4=(25/1)*100	Sledování vyhrazených změn (Skupina 1)	0,00%
5=(28/1)*100	Sledování záměny položek (Skupina 2)	0,00%

6=32+36	Suma Změn kladných a Změn záporných Skupiny 3 a Skupiny 4	-465 507,72
7=(6/1)*100	Sledování limitu 30 % - součet Skupiny 3 a Skupiny 4	-6,39%
8=1*0,3	Zákonný limit 30 % pro Skupinu 3 a Skupinu 4	2 186 793,83

12=(1)*0,15	Limit	1 093 396,91
13=(39)/(1)	Sledování limitu (15%)	0,00%
14=(ABS(37)+(38))	Hodnota skupiny 5	0,00

						- 1 -			- 2 -			- 3 -			- 4 -			- 5 -		
						Vyhrazené změny (Doměrky) (dle §100 zákona č. 134/2016 Sb.)			Záměna položek (dle §222 odst. (7) zákona č. 134/2016 Sb.)			Změny nepředvídané (dle §222 odst. (6) zákona č. 134/2016 Sb.)			Změny nezbytné (dle §222 odst. (5) zákona č. 134/2016 Sb.)			Změny de minimis Změny neměnicí celkovou povahu veřejné zakázky (dle §222 odst. (4) zákona č. 134/2016 Sb.)		
SO	ZBV č.	Název SO/PS / předmět Změny	Změny záporné (žadávat se znaménkem minus)	Změny kladné	Hodnota ZBV	Změny záporné (žadávat se znaménkem minus)	Změny kladné	Suma Změn záporných a Změn kladných	Změny záporné (žadávat se znaménkem minus)	Změny kladné	Suma Změn záporných a Změn kladných	Změny záporné (žadávat se znaménkem minus)	Změny kladné	Suma Změn záporných a Změn kladných	Změny záporné (žadávat se znaménkem minus)	Změny kladné	Suma Změn záporných a Změn kladných	Změny záporné (žadávat se znaménkem minus)	Změny kladné	limit 15 %
16	17	18	19=23+26+29+33+37	20=24+27+30+34+8	21=19+20	23	24	25=23+24	26	27	28=26+27	29	30	32=29+30	33	34	36=33+34	37	38	39=ABS(37)+38
		III/23739 Řevničov	- 475 395,78	9 888,06	- 465 507,72	0,00	0,00	0,00	0,00	0,00	0,00	- 475 395,78	9 888,06	-465 507,72	0,00	0,00	0,00	0,00	0,00	0,00
	1	III/23739 Řevničov /doměrky/	- 475 395,78	9 888,06	- 465 507,72	0,00	0,00	0,00	0,00	0,00	0,00	- 475 395,78	9 888,06	-465 507,72	0,00	0,00	0,00	0,00	0,00	0,00

Přehled dalších dokladů

Číslo ZBV:	1.3
Název a evidenční číslo stavby:	III/23739 Řevničov
Název stavebního objektu / provozního souboru (SO/PS):	Staničení silnice v km 21,770 - 23,557, délka úseku 1,787 km
Číslo SO/PS / číslo změny SO/PS:	-

Doklad	Součást dokumentace ZBV	
	ANO (počet listů)	NE - Uloženo
07 Změnový soupis prací po změně 1	2	
08 Oznámení zhotovitele o ZBV ze dne 19.9.2024	1	
09 Pokyn objednatele ke zpracování ZBV ze dne 20.9.2024	1	
10 Zaměření skutečného provedení stavby ze dne 9.9.2024	1	
11 Vyjádření TDI ze dne 1.10.2024	1	
Počet listů celkem	6	

17	014102.R	ULOŽENÍ ODPADU ZE STAVBY NA SKLÁDKU s oprávněním k opětovnému využití - recyklační středisko - zemina s kamenivem kód 17 05 04- 3 307,7, asfalt. směsí kod 17 03 02 -0,34t	t	3308,040	2664,270	-643,770	214,00	707 920,56	-137 766,78	0,00	570 153,78	-137 766,78	-19,46%
		SoD = 3 308,040 t ZBV 1 odpočet -643,770 t Celkem: 2 664,270 t											
18	915111	VDZ - 12,5 , BARVOU, ZÁKLADNÍ	m2	433,400	428,500	-4,900	110,00	47 674,00	-539,00	0,00	47 135,00	-539,00	-1,13%
		SoD = 433,400 m2 ZBV 1 odpočet -4,900 m2 Celkem: 428,500 m2											
19	915221	VODOR DOPRAV ZNAČ PLASTEM STRUKTURÁLNÍ NEHLUČNÉ - DOD A POKLÁDKA - vodící proužek 12,5;	m2	433,400	428,500	-4,900	320,00	138 688,00	-1 568,00	0,00	137 120,00	-1 568,00	-1,13%
		SoD = 433,400 m2 ZBV 1 odpočet -4,900 m2 Celkem: 428,500 m2											
								7 289 312,76	-475 395,78	9 888,06	6 823 805,04	-465 507,72	-6,39%

Froněk, spol. s r.o.
Zátiší 2488, CZ 269 01 Rakovník

Vyřizuje: Viktor Malinovský

Datum: 19.9.2024

Stavba: III/23739 Řevničov
Smlouva č.: SMLD-0621/00066001/2024
Věc: Oznámení o ZBV

Vážená paní Dražanová,

Po zaměření skutečného provedení stavby geodetem bylo zjištěno větší množství pokládky asfaltových směsí, tím pádem spojovacího postřiku a frézování povrchu vozovky + čištění vozovek samosběrem. Také bylo navýšeno množství u položky čištění krajnic a zpevnění krajnic. Oproti tomu bylo menší množství sanací, uložení odpadu na skládku a provedení VDZ barvou i plastem.

Prosíme o zaslání žádosti objednatele o změnu rozsahu díla.
Děkuji.

S pozdravem


.....
Viktor Malinovský
stavbyvedoucí

Krajská správa a údržba silnic Středočeského kraje, příspěvková organizace
150 21 PRAHA 5, Zborovská 11

Froněk spol. s.r.o.
Zátiší 2488
269 01 – Rakovník



Vás dopis značky/ze dne
19.9.2024

Vyřizuje/telefon
Dražanová/602489635

Praha
20.9.2024

Věc: „III/23739 Řevničov“ - oznámení o zjištěné skutečnosti


Dobrý den,

Na základě oznámení zhotovitele stavby ze dne 19.9.2024 se jedná o následující změnu, které vznikla v průběhu realizace stavby „III/23739 Řevničov“:


- Po geodetickém zaměření skutečného provedení stavby bylo zjištěno rozdílné množství pokládky asfaltových směsí, , oproti tomu bylo provedeno menší množství sanací, uložení odpadu a provedení VDZ


Krajská správa a údržba silnic Středočeského kraje jako správce a zároveň zástupce Středočeského kraje jako vlastníka nemovitostí, tj. dotčené silnice III/23739 a jako zadavatel akce „III/23739 Řevničov“ tímto souhlasí se změnou stavby a žádá zhotovitele o zpracování ZBV k této změně stavby, v souladu se zákonem o zadávání VŘ a příslušnou směrnicí KSÚS SK.

Karel Motal
vedoucí oblasti Kladno

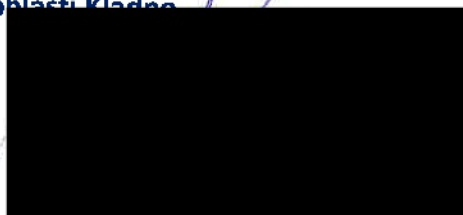

Přílohy: oznámení zhotovitele ke změně ze dne 19.9.2024

 

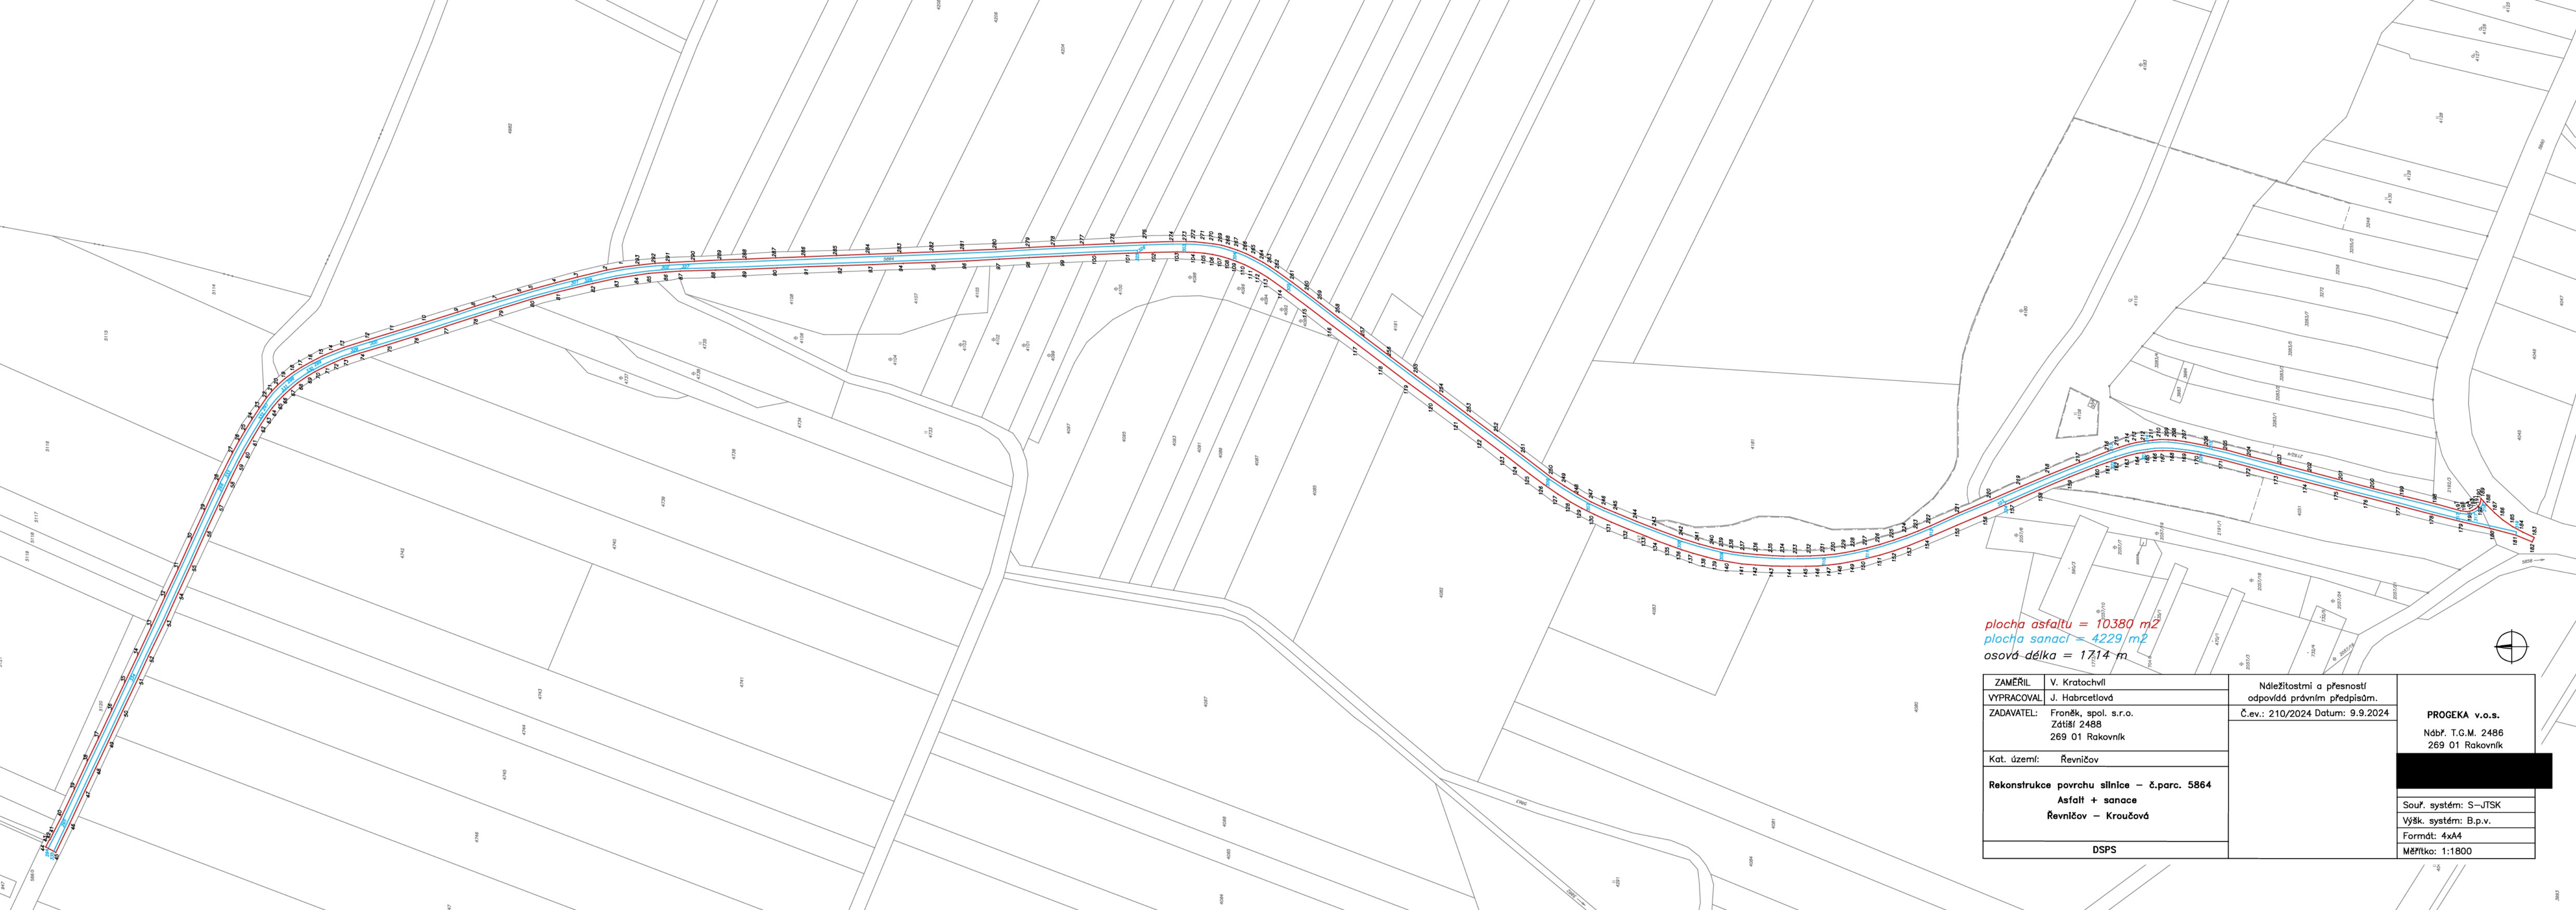

plocha asfaltu = 10380 m²
plocha sanací = 4229 m²
osová délka = 1714 m

ZAMĚŘIL	V. Kratochvíl	Náležitostmi a přesností odpovídá právní předpisům.	PROGEKA v.o.s. Nábř. T.G.M. 2486 269 01 Rakovník
VYPRACOVAL	J. Habrčelová		
ZADAVATEL:	Froněk, spol. s r.o. Zdišl 2488 269 01 Rakovník	Č.ev.: 210/2024 Datum: 9.9.2024	
Kat. území:	Řevničov		
Rekonstrukce povrchu silnice – č.parc. 5864 Asfalt + sanace Řevničov – Kroučová			Souř. systém: S–JTSK Výšk. systém: B.p.v. Formát: 4xA4 Měřítko: 1:1800
DSPA			

Froněk spol. s r.o.,
Zátiší 2488,
269 01 Rakovník, IČ 47534630

Stavba: „III/23739 Řevničov“

ZBV - Změna rozsahu plnění

Na základě geodetického zaměření skutečného rozsahu provedených prací a dodávek na výše uvedené stavbě se konstatuje, že byl proveden větší rozsah asfaltových konstrukcí (pokládka asfaltových směsí, čištění po frézování, spojovací postříky, čištění a zpevnění krajnic). V průběhu stavby byl oproti předpokladu a výkazu výměr proveden menší rozsah sanací podkladních vrstev.

Technický dozor investora souhlasí se zpracováním změny během výstavby vyvolané výše uvedenými změnami rozsahu plnění dodavatele.



Ing. Martin Vlk
Jednatel společnosti