




Podrobný podélný profil: Přeložka III/03321
M 1:5000/500
Rozsah: km 0,00000 - km 0,34644

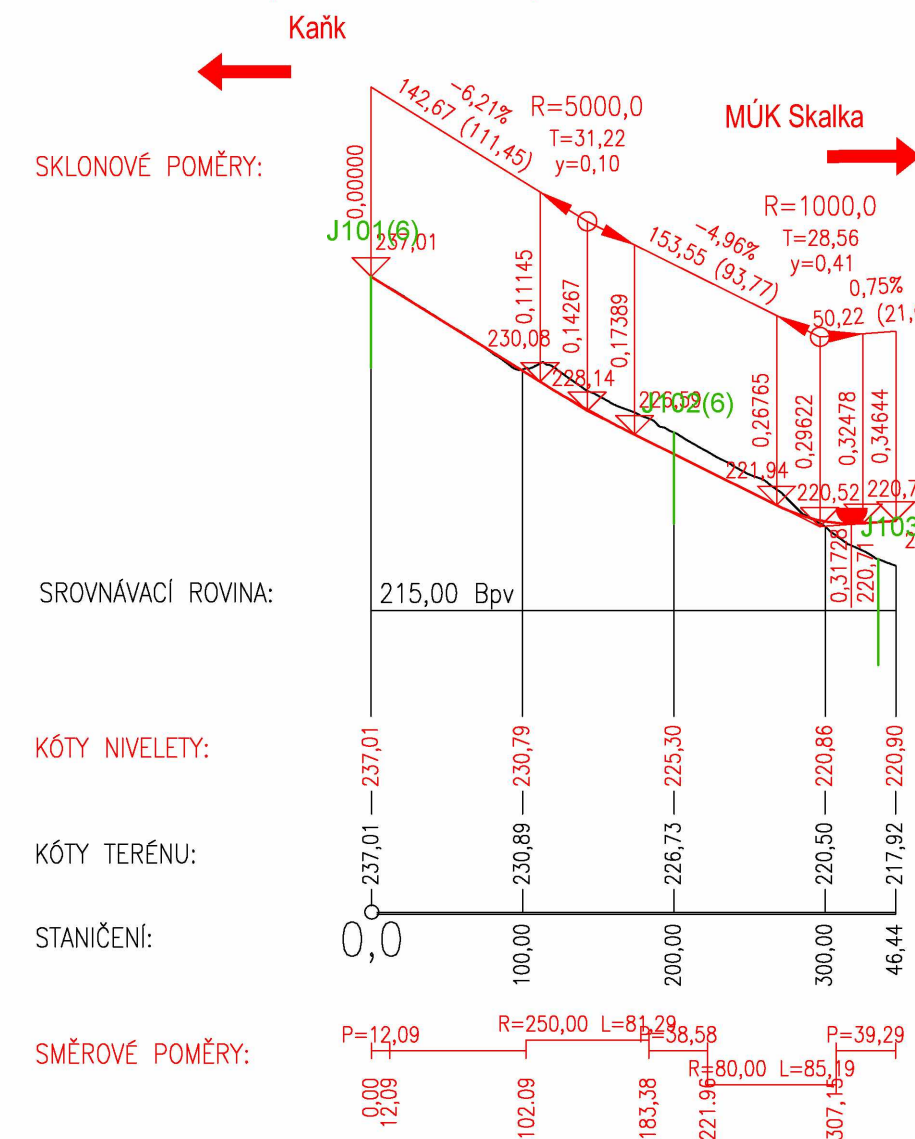


Podrobný podélný profil: VĚTEV A MÚK Skalka
M 1:5000/500
Rozsah: km 0,00000 - km 0,18105

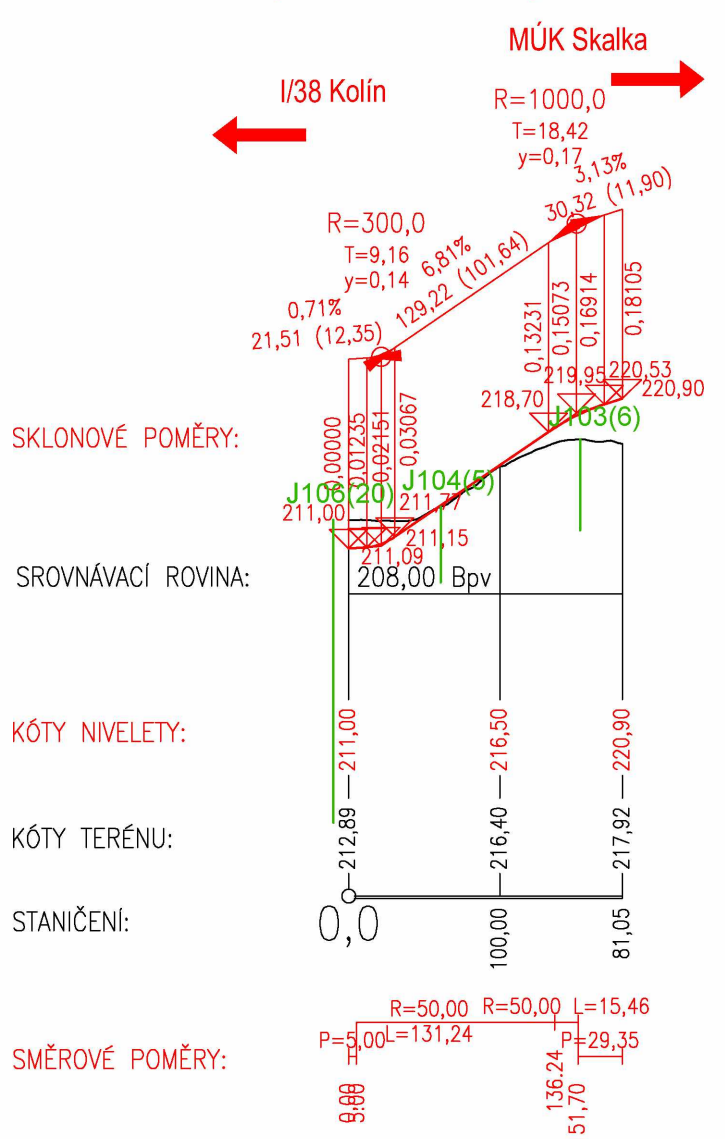


Podrobný podélný profil: VĚTEV B MÚK Skalka
M 1:5000/500
Rozsah: km 0,00000 - km 0,10347

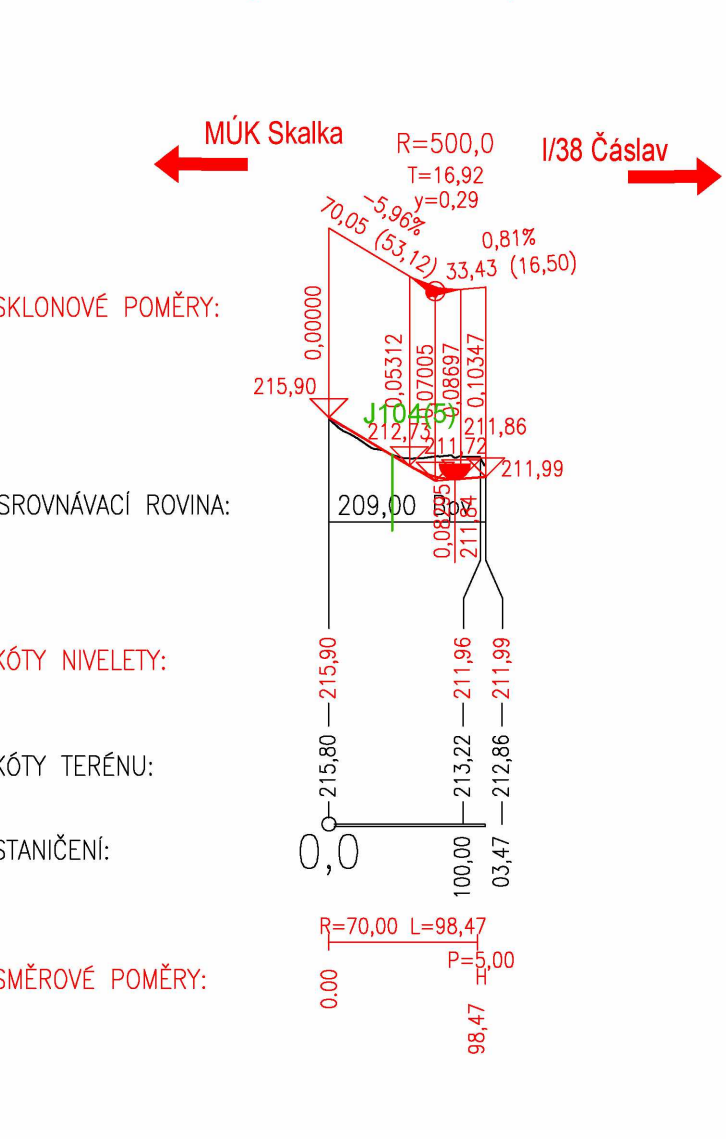


Podrobný podélný profil: VĚTEV C MÚK Skalka
M 1:5000/500
Rozsah: km 0,00000 - km 0,32300

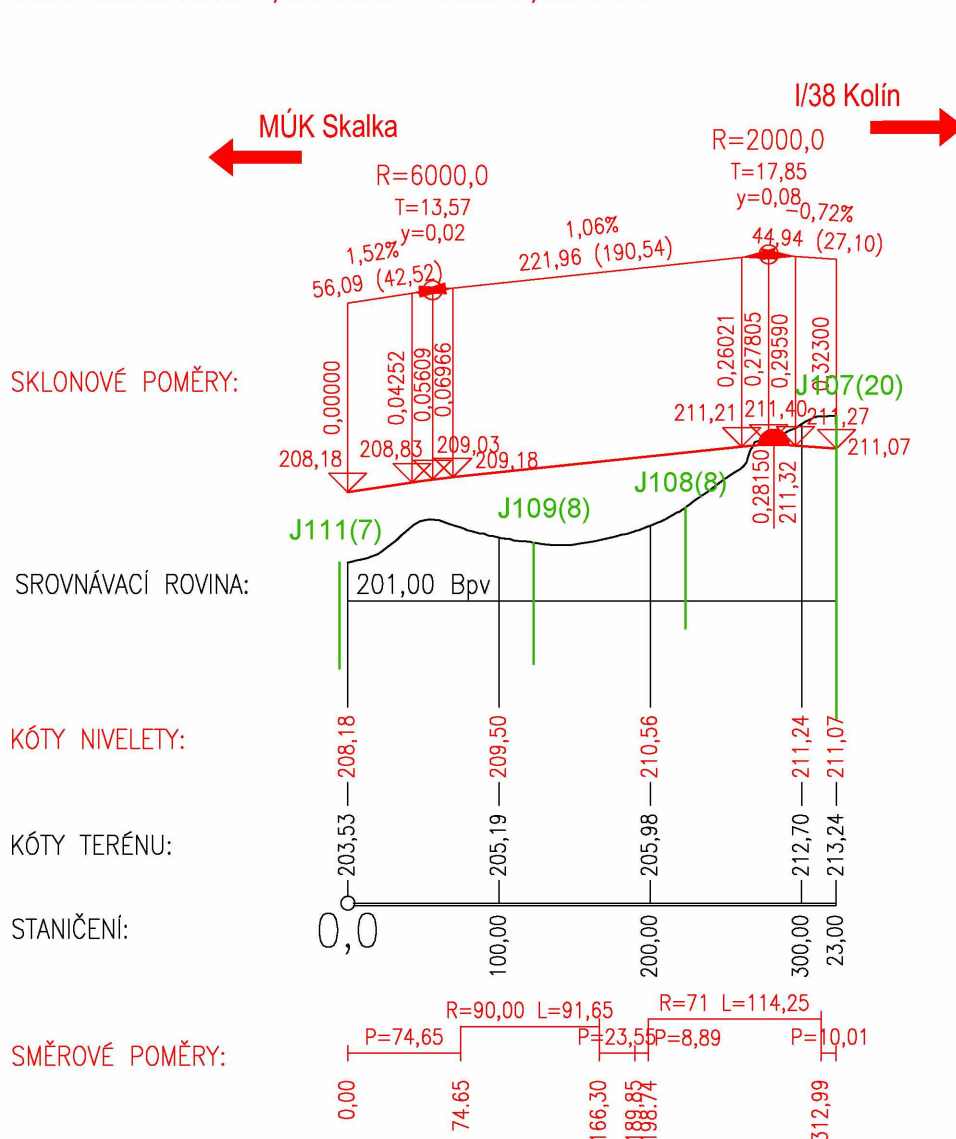

Podrobný podélný profil: VĚTEV D MÚK Skalka
M 1:5000/500
Rozsah: km 0,00000 - km 0,12584

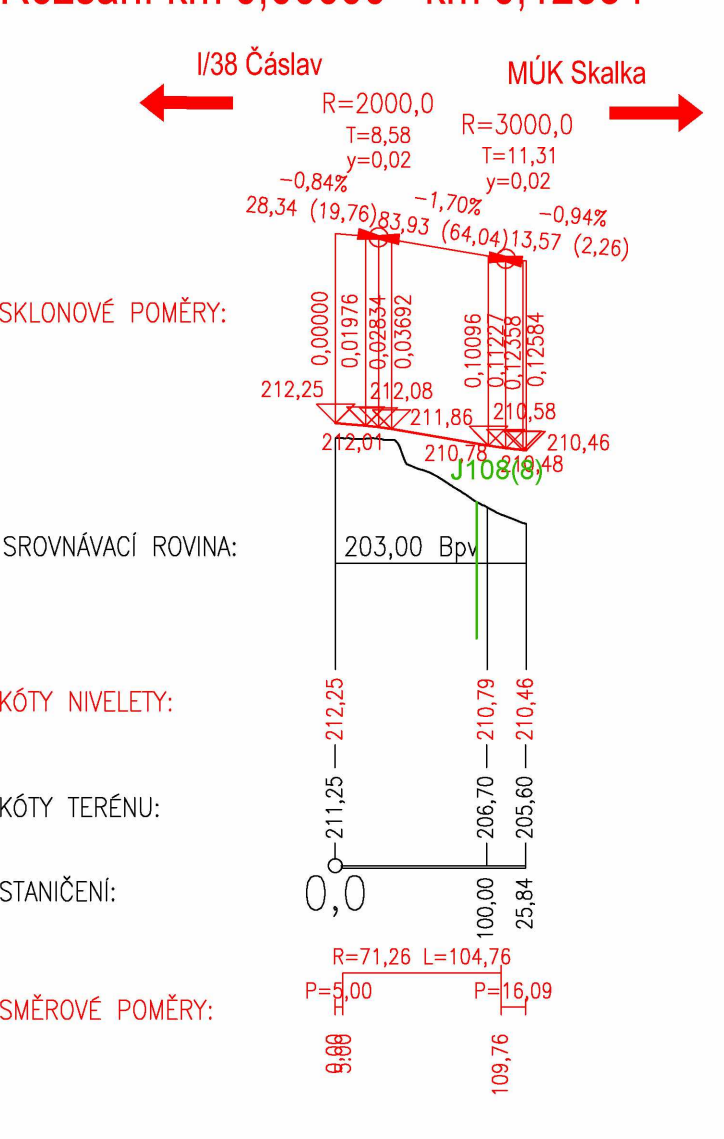

Podrobný podélný profil: I/2
M 1:5000/500
Rozsah: km 5,09279 - km 6,55591

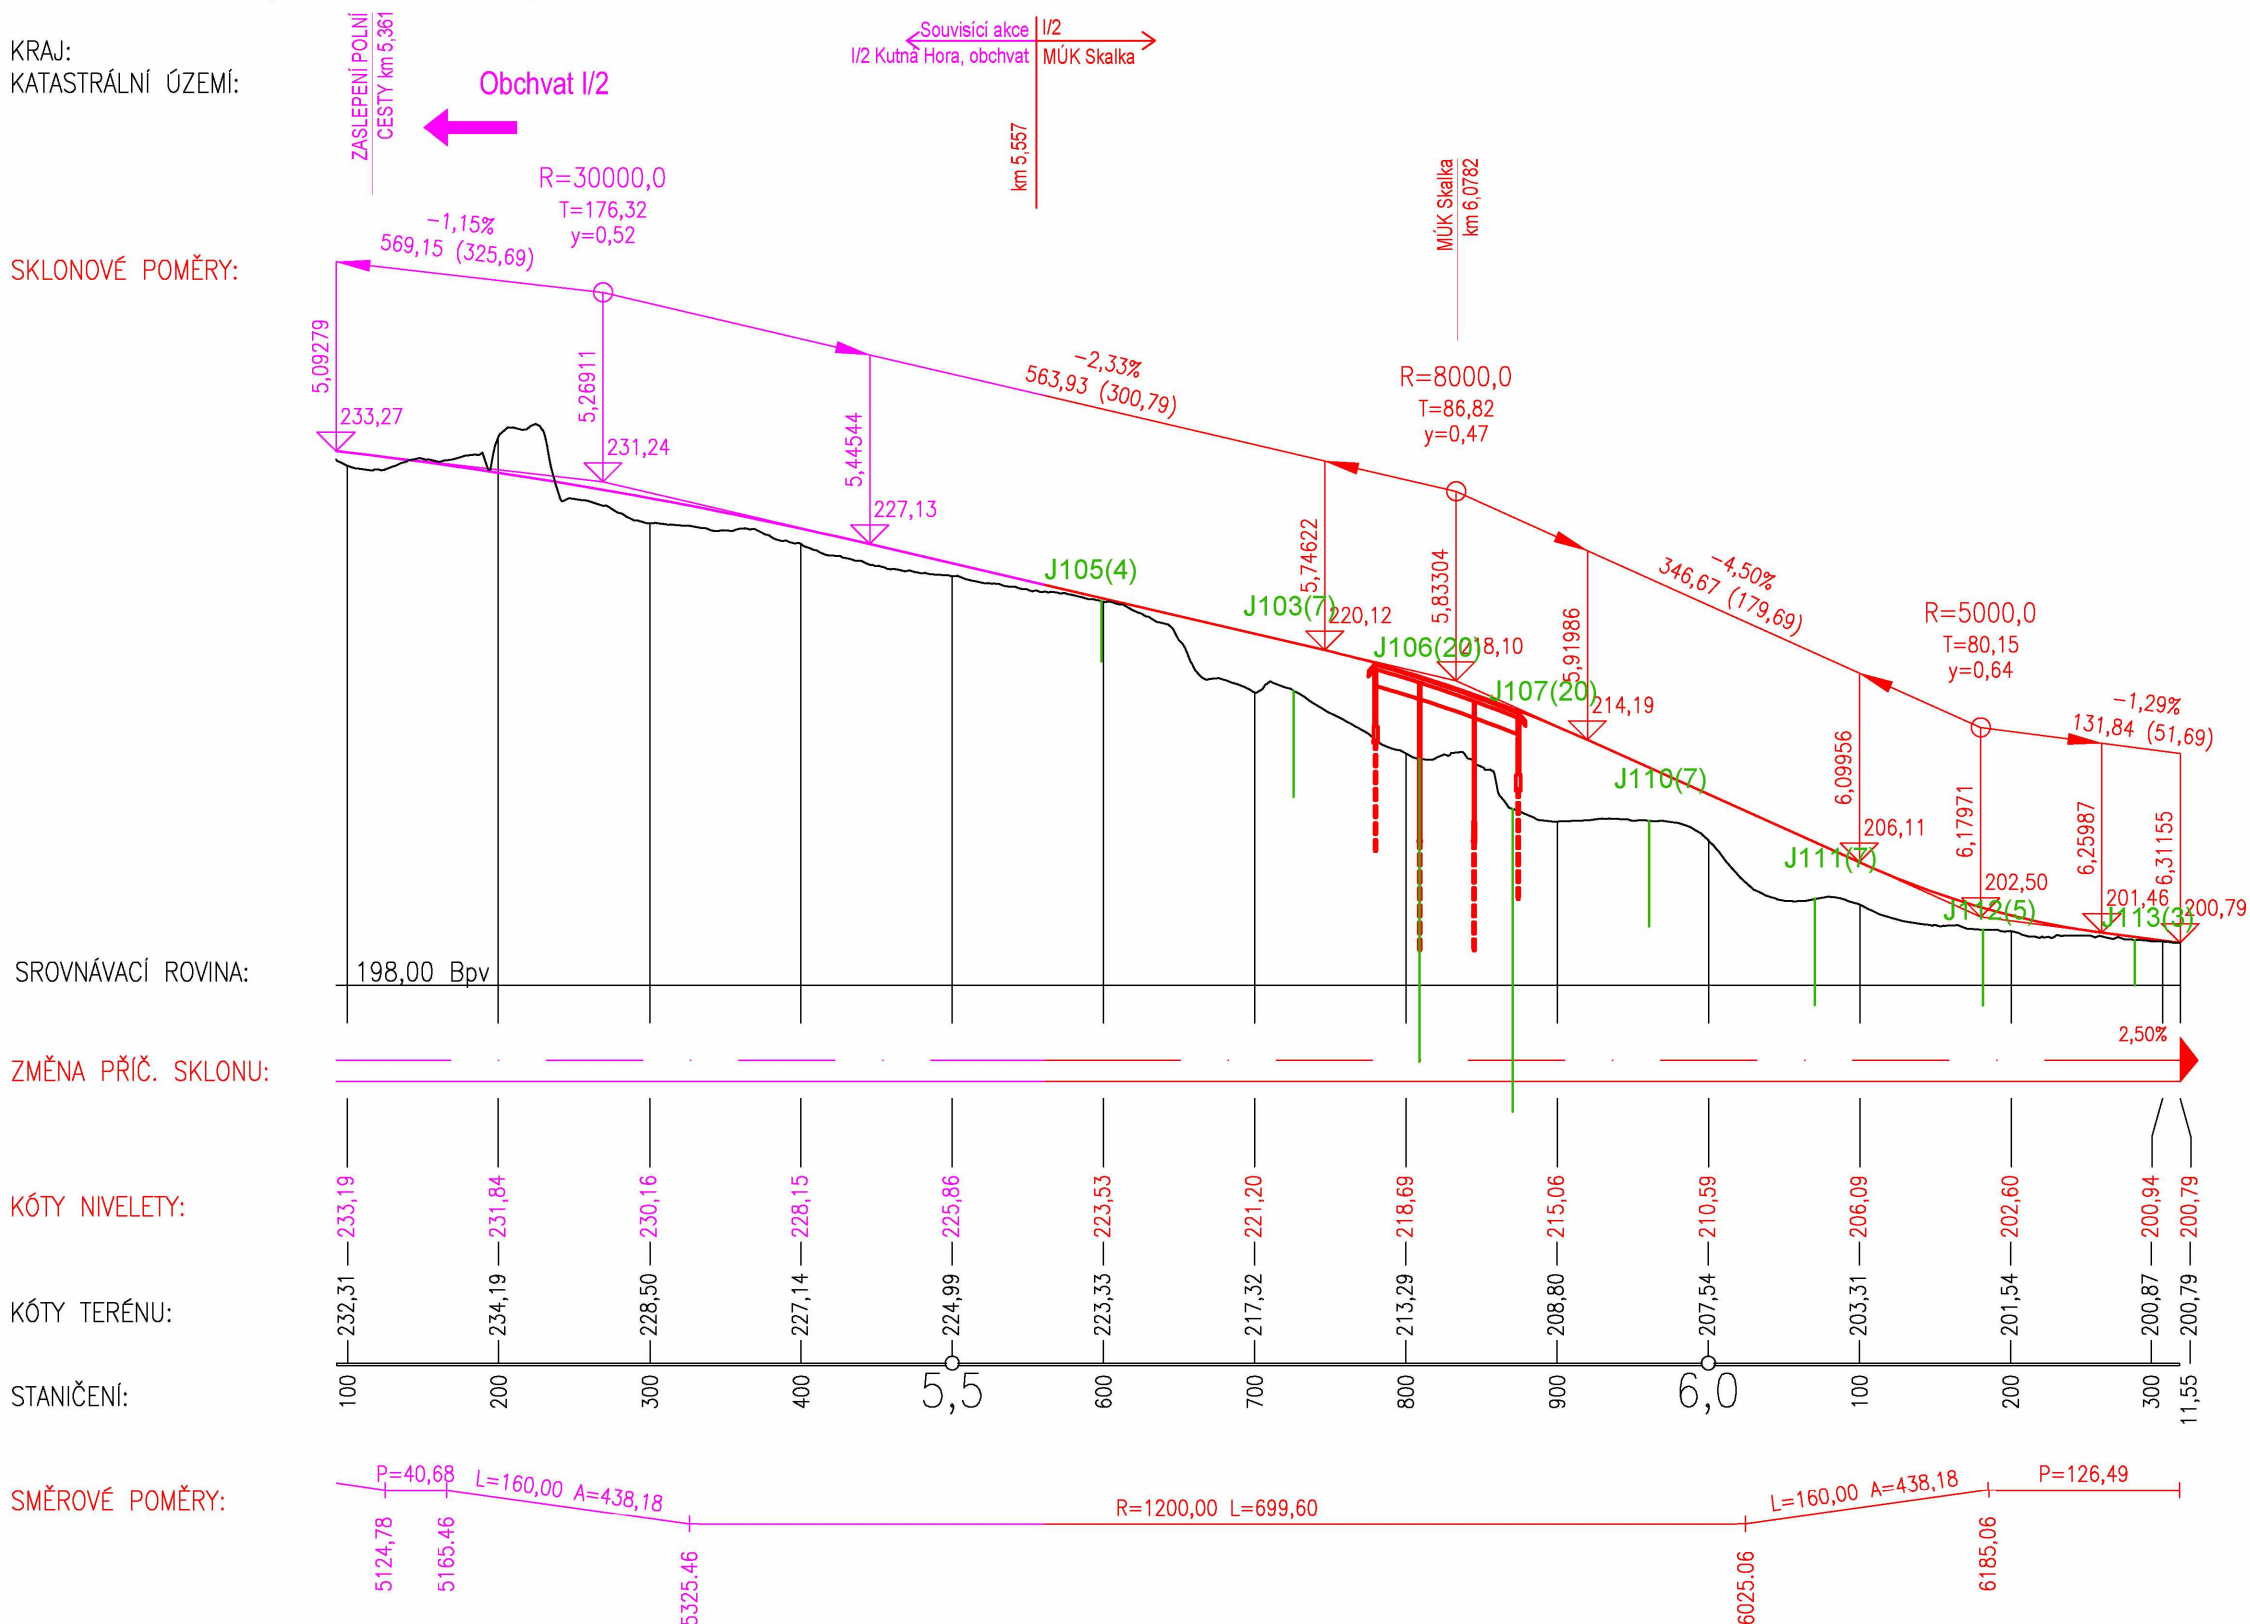

LEGENDA předběžného GTP:

J107(20) Jádrové vrt

SOUŘADNICOVÝ SYSTÉM : S-JTSK
VÝŠKOVÝ SYSTÉM : B.p.v.

KRESLIL:		ŘEŠITEL:		 SONDEO, s.r.o., Gajdošova 3255/102, 615 00 Brno www.sondeo.cz
ZPRACOVAL:		KONTROLA:		
OBJEDNATEL:	Ředitelství silnic a dálnic s.p.			Č. ZAKÁZKY: 240025
INVESTOR:	Ředitelství silnic a dálnic s.p.			ÚČEL: ZZ
STAVBA ZAKÁZKA:	I/38 MÚK Kaňk, projekt předběžného GTP			FORMÁT: 1260/297
OBSAH PŘÍLOHY:	Podélné profily			DATUM: 05.2024
				ČÍS. ZPRÁVY: 1
				MĚŘÍTKO: 1:5000
				ČÍSLO PŘÍLOHY: 3