

Dodatek č. 3

ke Smlouvě o dílo ze dne 30. 6. 2021

„Malý Pěčín, rybník na p.č. 432 - obnova funkčních objektů a odbahnění“

číslo smlouvy objednatele: 0203/1S/2021

číslo smlouvy zhotovitele: 2021-019

Smluvní strany

Objednatel: Město Dačice

Sídlo: Krajířova 27, 380 13 Dačice 1

Zastoupený: [redacted], starostou města

IČO: 00246476

DIČ: CZ00246476

Peněžní ústav: [redacted]

Číslo účtu: [redacted]

Osoby oprávněné jednat a podepisovat za objednatele ve věcech smluvních:

[redacted], starosta

Osoby oprávněné jednat za objednatele ve věcech finančních a provádění stavby:

[redacted], pracovník odboru správy majetku, tel. [redacted]

(dále jen „objednatel“)

Zhotovitel: Lesostavby Třeboň a.s.

Sídlo: Novohradská 226, 379 01 Třeboň

Zápis v OR: OR vedený u KS v Českých Budějovicích, oddíl B, vložka 553

Zastoupený: [redacted], předsedou představenstva

IČO: 472 39 328

DIČ: CZ47239328

Peněžní ústav: [redacted]

Číslo účtu: [redacted]

datová schránka: idtexsd

Osoby oprávněné jednat a podepisovat za zhotovitele ve věcech smluvních:

[redacted], předseda představenstva

5. Město Dačice, ve smyslu ustanovení § 41 zákona č. 128/2000 Sb., o obcích, ve znění pozdějších předpisů, potvrzuje, že uzavření tohoto dodatku č. 3 bylo schváleno radou města Dačice na její 55. schůzi konané dne 6.11.2024 pod č. usnesení 1197/55/RM/2024 nadpoloviční většinou hlasů všech členů rady, čímž byly splněny veškeré zákonem stanovené podmínky pro platnost tohoto dodatku č. 3.
6. Smluvní strany prohlašují, že si tento dodatek č. 3 před jeho podpisem přečetly, že byl uzavřen po vzájemném projednání, podle jejich skutečné a svobodné vůle, určitě, vážně a srozumitelně, s jeho obsahem souhlasí a na důkaz toho dodatek podepisují.
7. Nedílnou součástí tohoto dodatku je příloha č. 1: Zákres rozsahu, kde je změněna záruka na jakost, a příloha č. 2: Protokol o předání a převzetí části díla ze dne 2. 10. 2024.

07.11.2024
V Dačicích dne

20.11.2024
V Třeboni dne

Za objednatele:

Za zhotovitele:

.....

za město Dačice




starosta

.....

za Lesostavby Třeboň a.s.



předseda představenstva

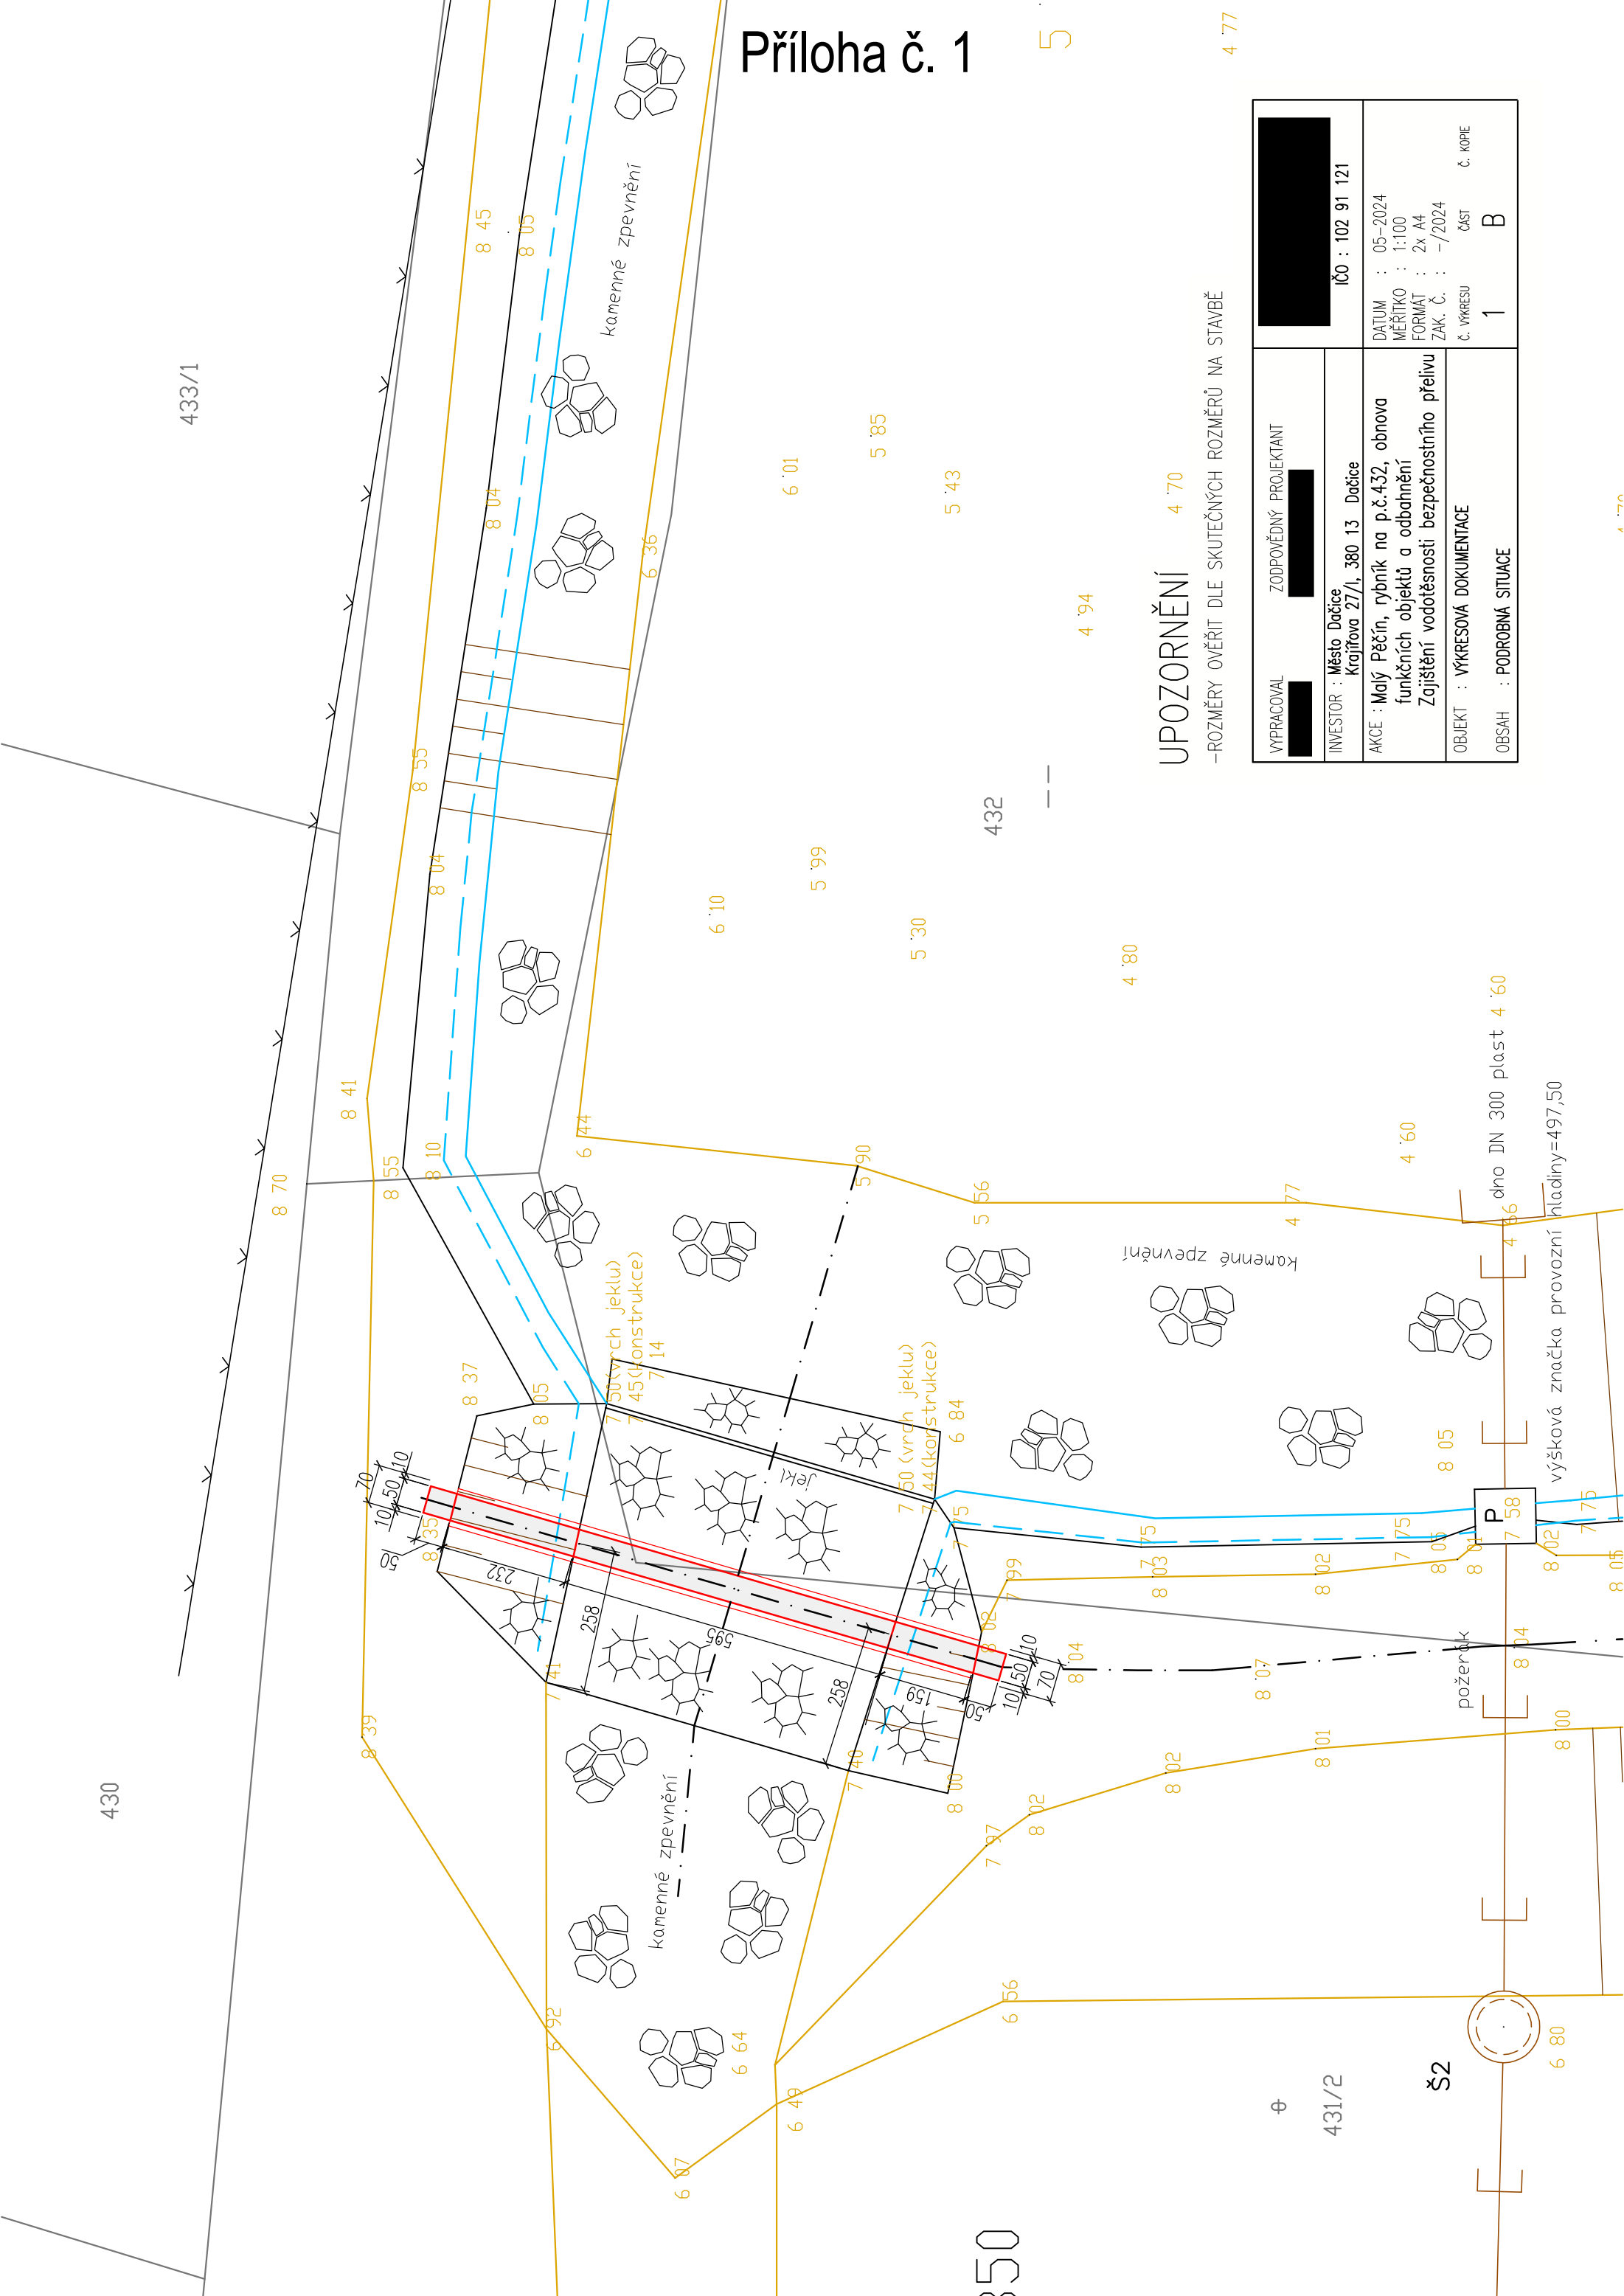

Příloha č. 1

UPOZORNĚNÍ

–ROZMĚRY OVĚŘIT DLE SKUTEČNÝCH ROZMĚRŮ NA STAVBĚ

VYPRACOVAL [redacted]		ZODPOVĚDNÝ PROJEKTANT [redacted]	IČO : 102 91 121
INVESTOR : Město Dačice Krajčova 27/I, 380 13 Dačice			
AKCE : Malý Pěčín, rybník na p.č.432, obnova funkčních objektů a odbahnění Zajištění vodotěsnosti bezpečnostního přelivu			
OBJEKT : VÝKRESOVÁ DOKUMENTACE			
OBSAH : PODROBNÁ SITUACE			
		DATUM : 05–2024 MĚŘÍTKO : 1:100 FORMÁT : 2x A4 ZAK. Č. : –/2024 Č. VÝKRESU : ČÁST Č. KOPIE	
		1 B	

Příloha č. 2

Zápis o předání a převzetí hotového díla, sepsaný dne: 02.10.2024

Název stavby: Malý Pěčín, rybník na p.č. 432 – obnova funkčních objektů a odbahnění

1. Číslo obchodní smlouvy: 203/2021 (2021-019) ze dne 30.06.2021
2. Seznam objektů: stavba byla původně členěna na dva stavební objekty:
 - SO 01 – oprava hráze a technických objektů (*reklamace se týká bezpečnostního přelivu, který nebyl zhotoven dle schválené projektové dokumentace, vypracované Ing. Zdeňkem Hejtmánem. Chybné provedení bylo dne 17.4.2024 prověřeno kontrolou parametrů stabilizačního prahu bezpečnostního přelivu, tj. sondou na jeho návodní straně.*)
 - SO 02 – Odbahnění (*není předmětem opravy*)
3. Objednatel: Město Dačice, IČO: 002 46 476, Krajiřova 27/I, 380 13 Dačice
4. Zástupci objednatele: [REDACTED] (místostarosta města)
[REDACTED] (pracovník odboru správy majetku)
[REDACTED] (pracovník odboru správy majetku)
5. Zhotovitel: Lesostavby Třeboň a.s., IČO: 472 39 328, Novohradská 226, 379 01 Třeboň
6. Zástupci zhotovitele: [REDACTED] – výrobní ředitel, tel.: [REDACTED]
Subdodavatel: [REDACTED]
7. Projektant a autorský dozor: [REDACTED]
8. Místo stavby: p.č. 432, st. 127
9. Katastrální území: Malý Pěčín
10. Okres: Jindřichův Hradec
11. Kraj: Jihočeský
12. Termíny opravy:
Zahájení prací na odstranění vad díla: 26.7.2024
Ukončení prací na odstranění vad díla: 19.9.2024
13. Stavbyvedoucí:
14. Popis opravy: oprava spočívala v úpravě stávajícího bezpečnostního přelivu, který nebyl proveden dle schválené projektové dokumentace. Nový stabilizační práh byl zhotoven ve středu stávajícího bezpečnostního přelivu a to tak, že byl vyříznut pracovní pruh o celkové šířce cca 70 cm po celé šířce přelivu, ze kterého byl odstraněn původní materiál, včetně zeminy. Následně byl v tomto prostoru zhotoven nový stabilizační práh dle projektové dokumentace: Zajištění vodotěsnosti bezpečnostního přelivu, kterou vypracoval [REDACTED] v květnu 2024.
15. Stavební povolení: jedná se o udržovací práce.
16. Skládkové plochy: byly řešeny v případě potřeby zápisem ve stavebním deníku
17. Ostatní dohody a stanoviska přítomných:

*Vzhledem k tomu, že se jedná o stavbu doplnění v podstatě o nový prvek - stabilizační prahy, který měl být proveden dle PD a stavebního předpisu, rybník na p.č. 432 - součástí funkčního objektu a odbahnění, ale při stavbě nebyl realizován v uvažovaných parametrech, proto Dačice předá **

Předané doklady:

Stavební deník z provádění opravy, atesty použitých materiálů, doklady o likvidaci odpadů,

.....
.....

Na místě zjištěné nedostatky:

Na uspořádání nové stabilizace práce a skvělého díla BP
byl předán během B30, je třeba doložit doklady k tomu
převzetí sebu.

Přílohy:

Poznámky:


- * zhotovitele o poskytnutí záruk na tuto věc, a to na dobu
60 měsíců od data převzetí díla, tj. od 2.10.2024. Tímto by se
učinilo tímto platné na původně zhotovené dílo (převzato
objednatelkou 29.11.2021), předložené ve smyslu o dílo č. 203/2021
z dne 30.6.2021, jen by dílo bylo předáno zhotoviteli
na stabilizaci práce, a to na dobu 60 měsíců od 2.10.2024.

Podpisy:

Předávající:



Přebírající:

 

Ostatní:

