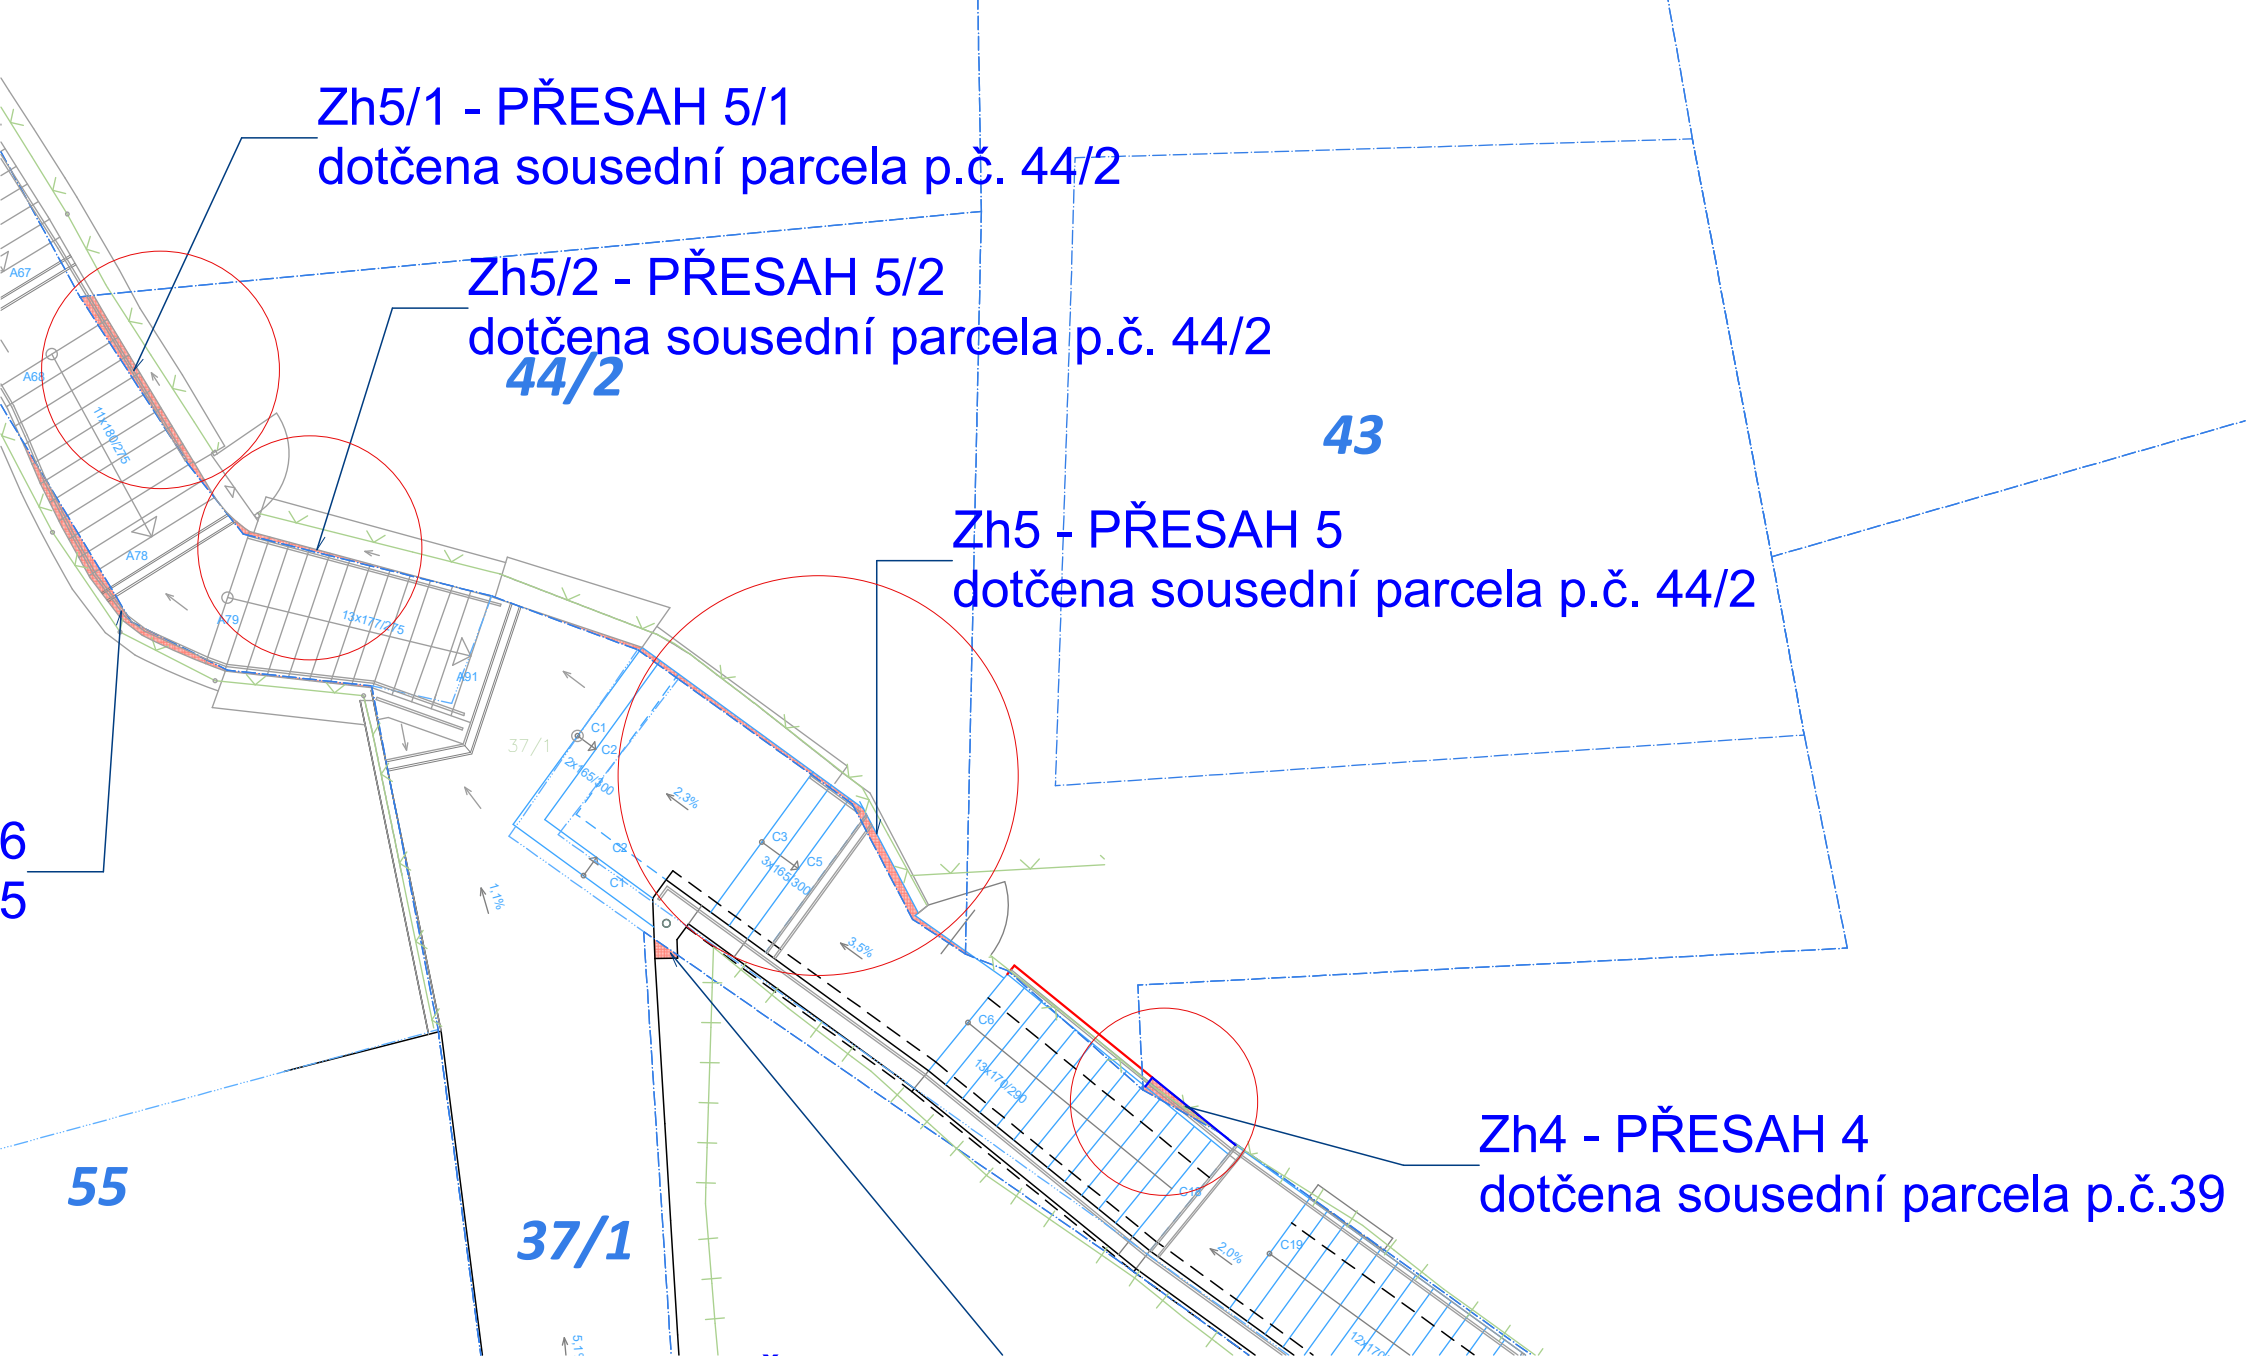

Z4 - Dílčí situace_Dvořákovi_39_44/2
m 1 : 100