


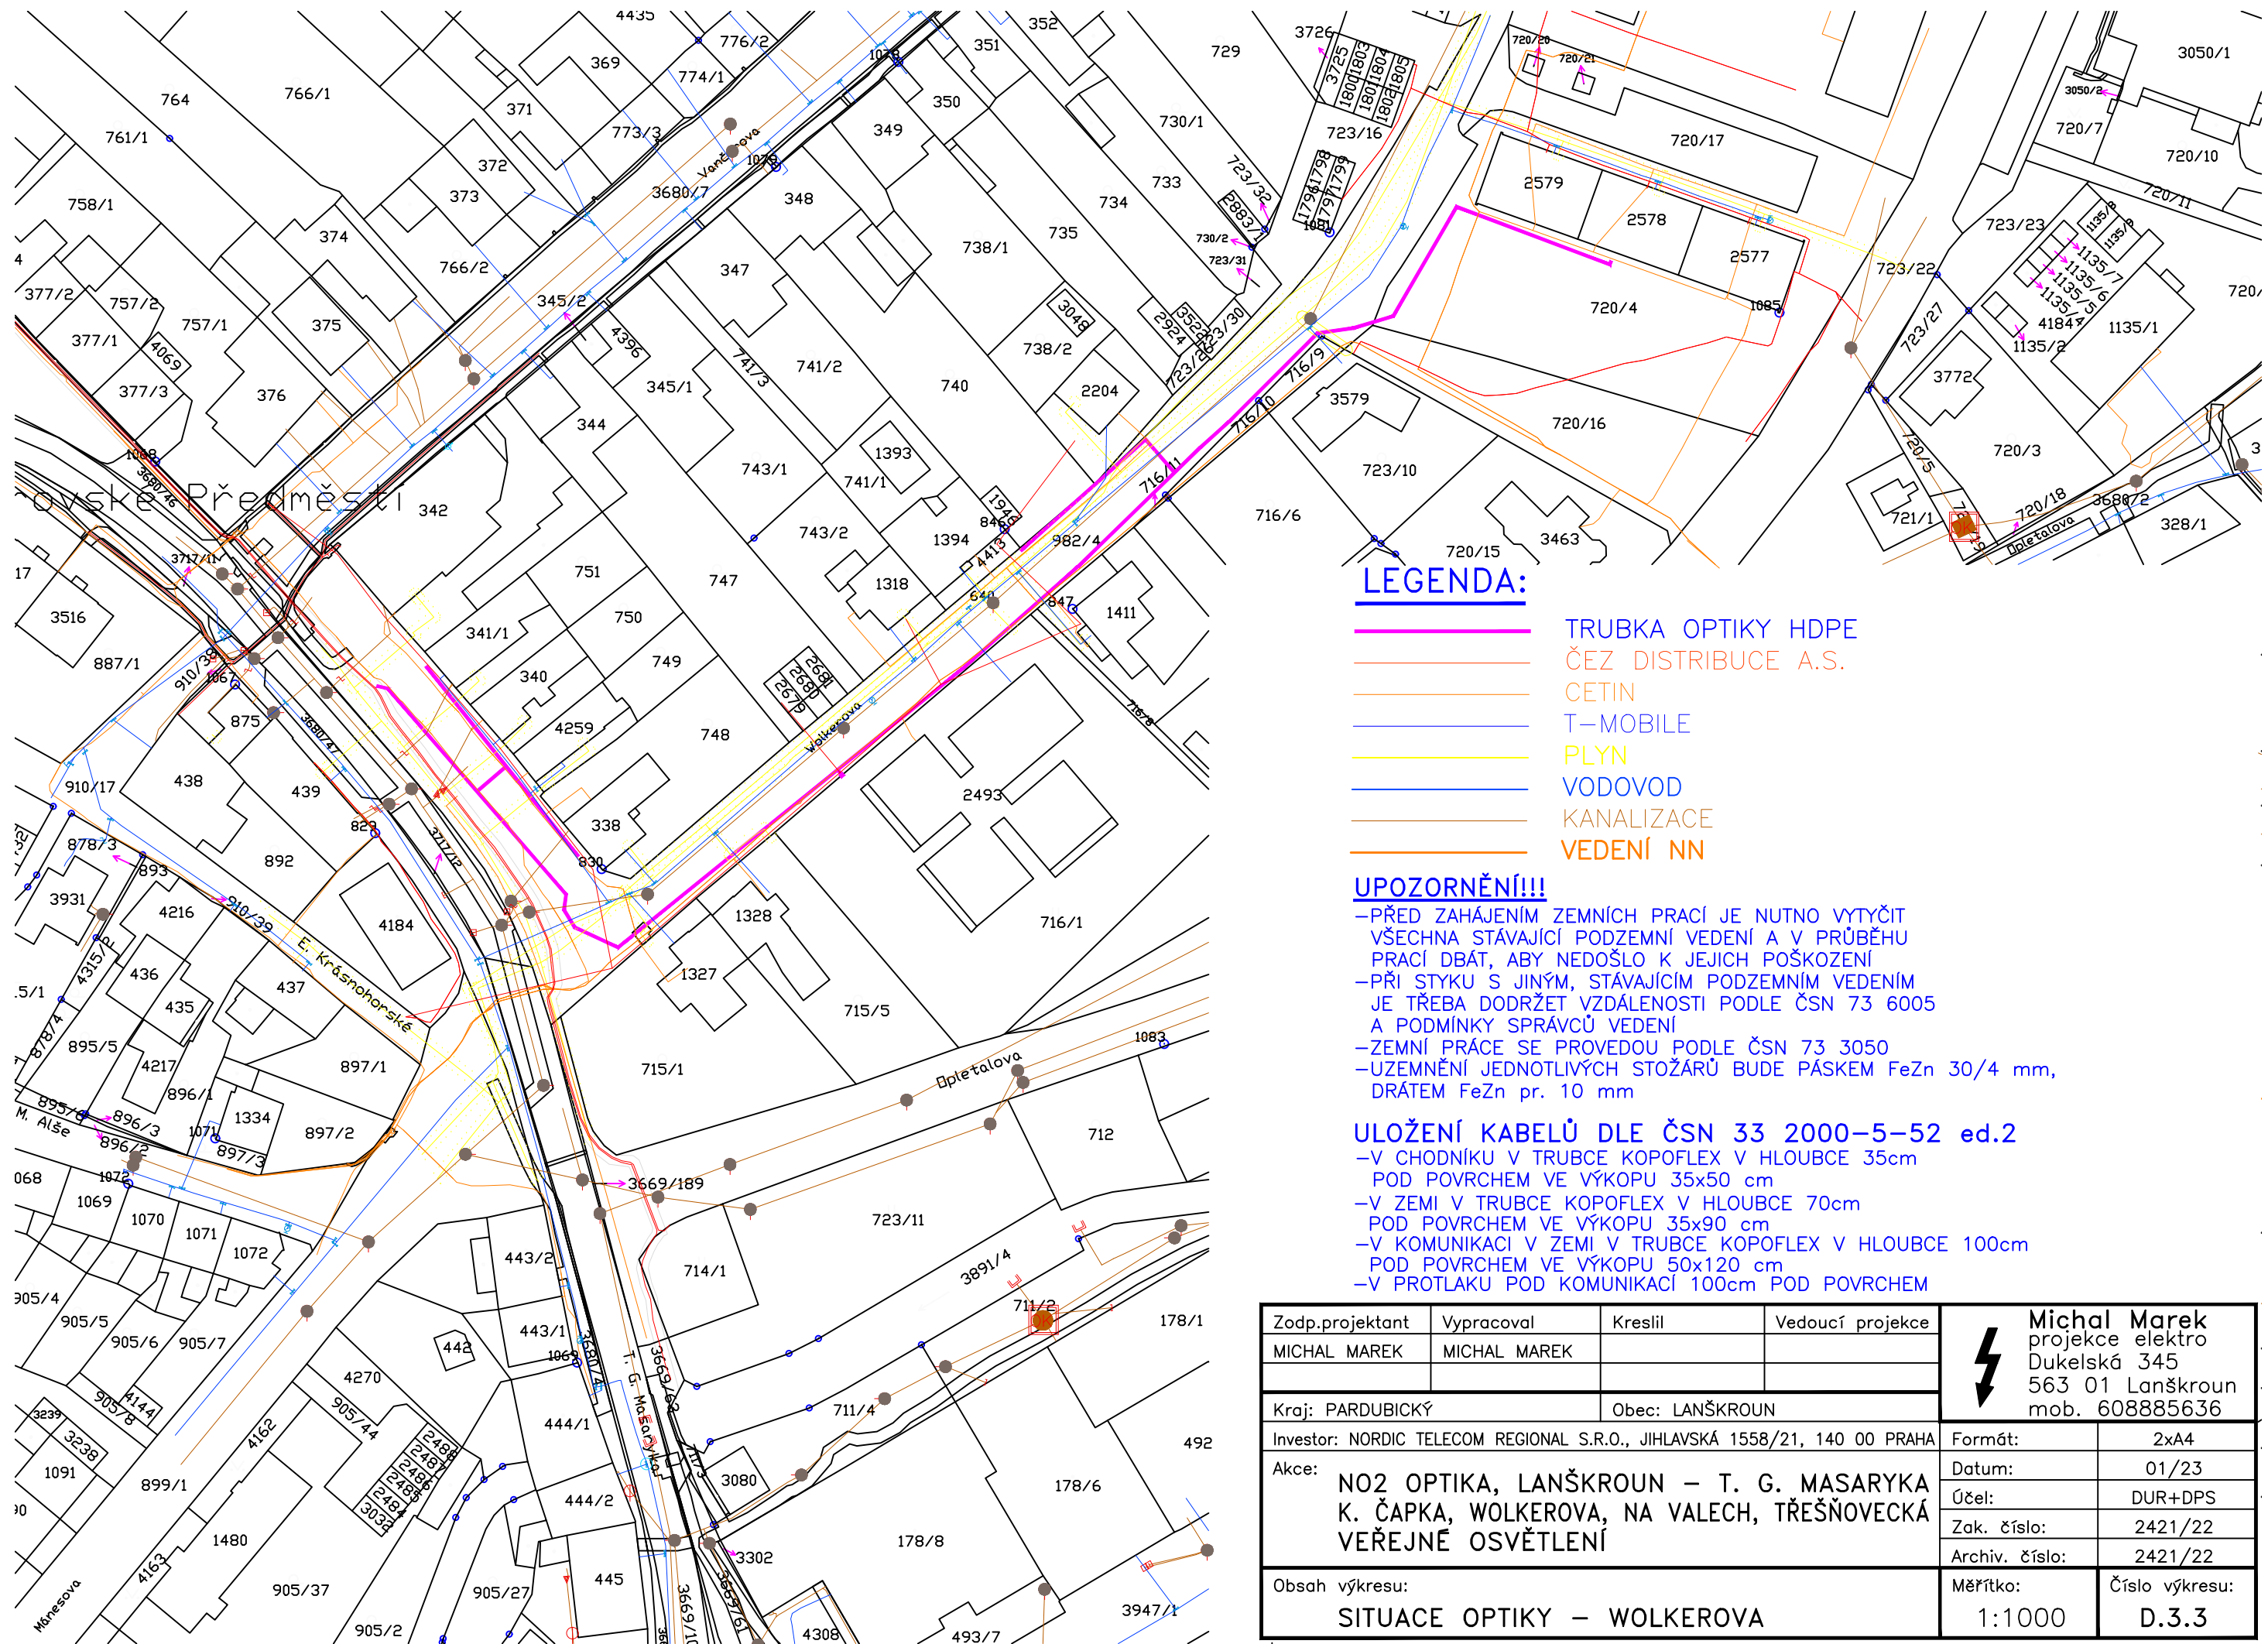

**LEGENDA:**

- TRUBKA OPTIKY HDPE
- ČEZ DISTRIBUCE A.S.
- CETIN
- T-MOBILE
- PLYN
- VODOVOD
- KANALIZACE
- VEDENÍ NN

**UPOZORNĚNÍ!!!**

- PŘED ZAHÁJENÍM ZEMNÍCH PRACÍ JE NUTNO VYTYČIT VŠECHNA STÁVAJÍCÍ PODZEMNÍ VEDENÍ A V PRŮBĚHU PRACÍ DBÁT, ABY NEDOŠLO K JEJICH POŠKOZENÍ
- PŘI STYKU S JINÝM, STÁVAJÍCÍM PODZEMNÍM VEDENÍM JE TŘEBA DODRŽET VZDÁLENOSTI PODLE ČSN 73 6005 A PODMÍNKY SPRÁVCŮ VEDENÍ
- ZEMNÍ PRÁCE SE PROVEDOU PODLE ČSN 73 3050
- UZEMNĚNÍ JEDNOTLIVÝCH STOŽÁŘŮ BUDE PÁSKEM FeZn 30/4 mm, DRÁTEM FeZn pr. 10 mm

**ULOŽENÍ KABELŮ DLE ČSN 33 2000-5-52 ed.2**

- V CHODNÍKU V TRUBCE KOPOFLEX V HLOUBCE 35cm  
POD POVRCHEM VE VÝKOPU 35x50 cm
- V ZEMI V TRUBCE KOPOFLEX V HLOUBCE 70cm  
POD POVRCHEM VE VÝKOPU 35x90 cm
- V KOMUNIKACI V ZEMI V TRUBCE KOPOFLEX V HLOUBCE 100cm  
POD POVRCHEM VE VÝKOPU 50x120 cm
- V PROTLAKU POD KOMUNIKACÍ 100cm POD POVRCHEM

|   |              |                 |                  |   |                         |
|---|--------------|-----------------|------------------|---|-------------------------|
| Zodp.projektant   | Vypracoval   | Kreslil         | Vedoucí projekce |  <b>Michal Marek</b><br>projekce elektro<br>Dukelská 345<br>563 01 Lanškroun<br>mob. 608885636 |                         |
| MICHAL MAREK   | MICHAL MAREK |                 |                  |   |                         |
|   |              |                 |                  |   |                         |
| Kraj: PARDUBICKÝ   |              | Obec: LANŠKROUN |                  |   |                         |
| Investor: NORDIC TELECOM REGIONAL S.R.O., JIHLAVSKÁ 1558/21, 140 00 PRAHA                                           |              |                 |                  | Formát:   | 2xA4                    |
| Akce:<br>NO2 OPTIKA, LANŠKROUN – T. G. MASARYKA<br>K. ČAPKA, WOLKEROVA, NA VALECH, TŘEŠNOVECKÁ<br>VEŘEJNÉ OSVĚTLENÍ |              |                 |                  | Datum:   | 01/23                   |
|   |              |                 |                  | Účel:   | DUR+DPS                 |
|   |              |                 |                  | Zak. číslo:   | 2421/22                 |
|   |              |                 |                  | Archiv. číslo:   | 2421/22                 |
| Obsah výkresu:<br>SITUACE OPTIKY – WOLKEROVA                                                                        |              |                 |                  | Měřítko:<br>1:1000   | Číslo výkresu:<br>D.3.3 |