



S00JP01GOM2T

statutární město Zlín

se sídlem Zlín, náměstí Míru 12, PSČ 760 01

zastoupené

zástupce ve

zástupce ve

odpovědný útvar: Odbor městské zeleně

IČ: 00283924

DIČ:

bankovní spojení: Česká spořitelna a. s., číslo účtu:

(dále jen „objednatel“)

A

ACRIS zahrady s.r.o.

se sídlem Slunečná 4548, 760 05 Zlín

IČ: 277 18 590

DIČ:

zapsaná v obchodním rejstříku u Krajského soudu v Brně, oddíl C, vložka 54260

(dále jen „zhotovitel“)

uzavírají tuto

S M L O U V U O D Í L O

dle ustanovení § 2586 a násl. zákona č. 89/2012 Sb., občanský zákoník, ve znění předpisů následujících

číslo smlouvy objednatele:

1800240168

číslo smlouvy zhotovitele:

číslo veřejné zakázky

II. Předmět díla

1. Zhotovitel se zavazuje na svůj náklad a nebezpečí pro objednatele provést dílo spočívající v řádné a včasné realizaci „Revitalizace zeleně na třídě Tomáše Bati, Zlín“, na parcele č. 1119/99, k. ú. Zlín

2. Podklady pro provedení díla tvoří:

- zadávací dokumentace k výběrovému řízení pro veřejnou zakázku malého rozsahu na služby „Revitalizace zeleně na třídě Tomáše Bati, Zlín“
- projektová dokumentace (průvodní zpráva a situační výkresy 2 - 4)
- Oceněný výkaz výměr (příloha č. 2 smlouvy)
- Podmínky správců dotčených inženýrských sítí, tj. Teplárna Zlín, s.r.o., Technické služby Zlín, s.r.o., Dopravní společnost Zlín – Otrokovice, s.r.o., CETIN a.s., Zlín Net, a.s., Vodárna Zlín a.s.

3. Rozsah prací, kvalita a druh materiálů, dodávek a jejich cena jsou dány:

- přílohou č. 1 této smlouvy (situační výkres širších vztahů, katastrální situační výkres a celkový situační výkres)
 - přílohou č. 2 této smlouvy, tj. výkazem výměr,
 - přílohou č. 3 této smlouvy, tj. standardem dodávky rostlinného materiálu,
- které je zhotovitel povinen respektovat a při plnění smlouvy v plném rozsahu dodržovat; jakost všech výrobků a komponentů použitých při realizaci díla, musí odpovídat platným ČSN, případně EN.

4. Předmětem veřejné zakázky je realizace

- I. dílčí etapy** – spočívající v oplocení, zařízení a zrušení staveniště, instalaci dopravního značení, informační tabule, vytýčení výsadeb stromů a výsadbových rýh, realizaci výsadbové rýhy a výsadby stromů, geodetické zaměření skutečného stavu výsadeb stromů.
- II. dílčí etapy** – založení trávníků včetně prvního pokosení, aplikace selektivního herbicidu spolu s dodávkou potřebného materiálu na dotčených plochách veřejné zeleně v rámci 1. etapy revitalizace zeleně na tř. Tomáše Bati, Zlín ve vlastnictví objednatele.
- III. dílčí etapy** – spočívající v rozvojové péči o vysazené stromy v rozsahu dle přílohy č.1, 2 a 3 smlouvy po dobu jednoho vegetačního období, do 14. 11. 2025

Rozvojová péče o vysazené stromy po dobu 1. vegetačního období spočívá zejména v:

- zálivce stromů během vegetačního období v rozsahu prací a dle přílohy č. 2 smlouvy
- ošetření vysazených stromů (kontrola a oprava kotvení, odstranění obrostu kmenů, pletí závlahové mísy, doplnění mulčovací kůry, odvoz odpadu) během vegetačního období v rozsahu prací a dle viz příloha č. 2 smlouvy,

Zhotovitel je povinen po celou dobu plnění této smlouvy provádět odstranění uhynulých stromů do 7 dnů od výzvy objednatele a výměnu uhynulých stromů dle výzvy objednatele, vždy však nejpozději do 14. 11. 2025.

5. Objednatel požaduje vzhledem k provozu na komunikaci I/49 kontinuální provádění prací I. dílčí etapy ve dnech pracovního volna a klidu, kdy výkop výsadbové rýhy musí být do 7 dnů vyplněn vegetačním substrátem.
6. Objednatel se zavazuje řádně a včas provedené dílo převzít a za dílo zaplatit dále dohodnutou cenu.
7. Zhotovitel prohlašuje, že mu před podpisem této smlouvy byly předány všechny podklady a prohlašuje, že se s nimi stejně jako s ostatními přílohami výběrového řízení jako odborně způsobilý subjekt seznámil a prohlašuje, že dílo lze podle této smlouvy a podmínek výběrového řízení provést tak, aby sloužilo svému účelu a

splňovalo všechny požadavky na něj kladené a očekávané. Zhotovitel také podrobně prostudoval výkaz výměr a zadávací dokumentaci a na základě toho přistoupil ke zpracování nabídky ve výběrovém řízení. Součástí díla budou dále i činnosti výslovně neuvedené, které jsou však nezbytné k řádnému provedení a užívání díla, a to i vzhledem k účelu a funkci díla, o kterých dodavatel vzhledem ke své kvalifikaci, odbornosti a zkušenostem měl nebo mohl vědět. Provedení těchto prací je zahrnuto v ceně díla. Zhotovitel prohlašuje, že podrobně prostudoval zadávací dokumentaci včetně všech příloh a na základě toho přistoupil ke zpracování nabídky.

III. Termín plnění

1. dílčí etapa prací

příprava území, realizace výsadbových rýh, dodávka a výsadba stromů

Zahájení: bezodkladně po uzavření smlouvy

Ukončení: nejpozději do 15. 3. 2025

2. dílčí etapa prací (založení, zálivka, 1. seč a chemické odplevelení trávníků)

Zahájení: po výsadbě stromů s ohledem na klimatické podmínky, výsev trávníků nejpozději do 30. 4. 2025

Ukončení: 20. 6. 2025

3. dílčí etapa prací (následná rozvojová péče o stromy během 1. vegetačního období)

Zahájení: bezprostředně po výsadbě stromů

Ukončení: 14. 11. 2025

IV. Cena díla

1. Cena díla je na základě dohody stran a v souladu s nabídkou zhotovitele ze dne 25. 10. 2024 sjednána takto:

Cena díla celkem : 729 254,09 Kč bez DPH

DPH: 153 143,36 DPH 21 %

Cena díla celkem vč. DPH: 882 397,45 Kč

Cena díla je sjednána jako maximální bez možnosti navyšování a nejvýše přípustná.

2. Nedílnou součástí ceny díla jsou veškeré náklady zhotovitele včetně daní, pojištění a
 - a) nákladů na energie, vodu, dopravu a případné oplocení.
 - b) projednání a zajištění případného zvláštního užívání komunikací a veřejných ploch včetně úhrady vyměřených poplatků a nájemného,
 - c) zřízení a odstranění staveniště a řádné vyznačení jeho obvodu informačními a výstražnými tabulkami a zařízeními,
 - d) uvedení všech povrchů dotčených stavbou do původního stavu (komunikace, chodníky, zeleň atd.),

- e) zajištění a provedení všech opatření organizačního a stavebně technologického charakteru k řádnému provedení díla včetně zajištění bezpečnosti,
- f) úklid staveniště po dobu realizace díla a před protokolárním předáním a převzetím díla a
- g) odvoz a likvidace odpadů.

V.

Platební podmínky, fakturace

1. Objednatel neposkytuje zálohy.
2. Zhotovitel bude objednateli fakturovat v dílčích sjednaných etapách plnění dílčími daňovými doklady (fakturami) s náležitostmi dle § 29 zákona č. 235/2004 Sb., o dani z přidané hodnoty, v platném znění, dále jen „zákon o DPH“. Za práce a dodávky v 1. dílčí etapě je oprávněn zhotovitel fakturovat max. 70 % ceny za dílo dle čl. IV. odst. 1. Zbývající část ceny za dílo dle čl. IV. odst. 1 připadá rovným dílem na každou z dílčích etap č. 2 a 3.
3. Podkladem pro vystavení dílčích daňových dokladů (faktur) zhotovitelem jsou objednatel (osobou zástupce ve věcech technických) písemně odsouhlasené soupisy skutečně provedených prací odpovídající provedeným pracím v dílčí etapě plnění. Dnem uskutečnění dílčího zdanitelného plnění je den oboustranného odsouhlasení soupisu provedených prací za dílčí etapu plnění. Dílčí daňové doklady (faktury) doručí zhotovitel objednateli do 7 kalendářních dnů ode dne uskutečnění dílčího zdanitelného plnění.
4. Platba bude uskutečněna formou převodu finančních prostředků na účet zhotovitele uvedený ve smlouvě s lhůtou splatnosti daňového dokladu (faktury) do 30 dnů ode dne jeho vystavení. Nedoručí-li zhotovitel daňový doklad (fakturu) objednateli ve stanovené lhůtě, prodlužuje se lhůta splatnosti o dobu shodnou s dobou, o kterou byl daňový doklad (faktura) doručen později.
5. Termínem úhrady se rozumí den odepsání finančních prostředků z účtu objednatele.
6. V případě nedostatku finančních prostředků na úhradu ceny za dílo je objednatel oprávněn jednostranně změnit předpokládaný termín zahájení plnění díla (písemným sdělením) a dále písemně vyzvat zhotovitele k přerušení plnění díla, přičemž zhotovitel bude povinen zahájit plnění díla na výzvu objednatele či na výzvu plnění díla přerušit a po vyzvání v plnění díla pokračovat. Nebude-li výzva k zahájení plnění díla/ k pokračování v plnění díla zaslána druhé smluvní straně do 1 roku od data předpokládaného zahájení plnění díla/od data přerušení plnění díla, pozbývá tato smlouva posledním dnem této lhůty platnosti a účinnosti. Smluvní strany si vyrovnají své vzájemné závazky, které z ukončené smlouvy vyplývají a dosud nebyly vyrovnány.

VI.

Předání a převzetí díla

1. Zhotovitel je povinen vyzvat objednatele písemně poštou nebo e-mailem (kontaktní údaje uvedené v záhlaví smlouvy) k převzetí dílčí etapy plnění nejméně 2 pracovní dny předem.

2. O předání a převzetí dílčí etapy plnění sepíše zhotovitel předávací protokol. Podpisem protokolu oběma smluvními stranami dochází k řádnému předání a převzetí dílčí části díla.
3. Dílo s vadami objednatel nepřevzme. Strany o této skutečnosti sepíší zápis, v němž zaznamenají svá tvrzení.

VII.

Práva a povinnosti stran

1. Zhotovitel je povinen při realizaci díla dodržovat veškeré ČSN vztahující se k plnění předmětu díla (zejména se jedná o normy pro dodávky rostlinného materiálu ČSN 464902, normy technologie vegetačních úprav v krajině ČSN 839021, normy rozvojové a udržovací péče o vegetační plochy ČSN 839051), oborové standardy, platné obecně závazné právní předpisy a bezpečnostní předpisy, které se týkají činnosti zhotovitele.
2. Zhotovitel je povinen dodávat materiál s platnými údaji na jmenovkách (druh, kultivar, velikost). Dřeviny se zavazuje zhotovitel dodat v kvalitě odpovídající ČSN (ČSN 464902). Zhotovitel se zavazuje jámy pro výsadby kopat ručně bez použití strojů. Před výsadbou objednatel odsouhlasí kvalitu dodávaného materiálu, což je podmínkou jejich výsadby. Zhotovitel se zavazuje mít zajištěnou skládku materiálu v dosahu realizace. Nelze realizovat dopravu materiálu velkou mechanizací po zeleni a pěších komunikacích. Zhotovitel je povinen vlastním nákladem vyřídít všechny potřebné zábory zeleně a komunikací. Náhradní výsadbu za uhynulé dřeviny se zhotovitel zavazuje provést svým nákladem ve lhůtě stanovené výzvou objednatele maximálně do termínu sjednaného touto smlouvou.
3. Zhotovitel se zavazuje provádět dílo na místě samém pracovníky, z nichž alespoň jeden bude absolventem minimálně středního vzdělání s výučním listem v oboru zahradník nebo oboru obdobném. Za obdobný obor je považováno každé min. střední vzdělání s výučním listem opravňující vykonávat odborné činnosti v zahradnické výrobě – sadovnictví včetně realizace sadovnických úprav.
4. V průběhu rozvojové péče je povinen zhotovitel na své náklady vyměnit neujaté dřeviny, které dle vizuální kontroly objednatele nevykazují přírůstky. Nesplnění této povinnosti bude bráno jako podstatné porušení smlouvy, s možností odstoupení objednatele od uzavřené smlouvy dle článku VIII. odst.3.
5. Zhotovitel je povinen o průběhu plnění díla vést řádně písemný deník (záznamy). Deník bude trvale přístupný objednateli nebo jeho zástupci. Zhotovitel se zavazuje do tohoto deníku zapisovat všechny skutečnosti rozhodné pro plnění smlouvy, zejména údaje o časovém postupu prací, jejich jakosti a další údaje potřebné pro posouzení ze strany orgánů státní správy.
6. Zhotovitel zodpovídá za bezpečnost práce svých pracovníků a pracovníků subdodavatelů.
7. Objednatel je oprávněn organizovat kontrolní dny, kterých se zhotovitel zavazuje zúčastnit.

8. Přesné umístění dřevin v terénu se zavazuje zhotovitel konzultovat řádně a včas se zástupcem vlastníka dotčených pozemků, a to v dostatečném předstihu před samotnou výsadbou. Podmínkou zahájením výkopových prací bude předchozí protokolární účast dotčených správců, tj. Teplárna Zlín, s.r.o., Technické služby Zlín, s.r.o., Dopravní společnost Zlín – Otrokovice, s.r.o., CETIN a.s., Zlín Net, a.s., Vodárna Zlín a.s. na lokalitě, za účelem vytýčení inženýrských sítí. Zhotovitel včas před zahájením těchto prací prokazatelně vyrozumí objednatele, aby objednatel zajistil účast dotčených správců sítí na sjednaný termín vytýčení.
9. Vlastníkem zhotovovaného díla je objednatel.

VIII. Smluvní pokuta

1. Objednatel při prodlení s placením díla dle čl. V. této smlouvy se zavazuje zaplatit zhotoviteli smluvní pokutu ve výši 0,05 % z dlužné ceny díla za každý den prodlení. Zhotovitel se zavazuje uhradit objednateli smluvní pokutu ve výši 0,05 % z celkové ceny díla bez DPH za prodlení s termínem realizace díla dle čl. III. této smlouvy.
2. Zhotovitel se zavazuje uhradit objednateli smluvní pokutu ve výši 2.000, - Kč za každý den prodlení se sjednaným termínem dosadby dřevin za uhynulé dle této smlouvy. Zhotovitel se zavazuje uhradit objednateli smluvní pokutu ve výši 2.000, - Kč za každý případ zjištěného porušení smluvních závazků v rámci rozvojové péče o dřeviny. Objednatel je oprávněn smluvní pokuty započíst vůči svého závazku k úhradě sjednané ceny díla. Tato ujednání nemají vliv na případnou výši náhrady škody a ušlého zisku.
3. Při podstatném porušení smlouvy ze strany zhotovitele je objednatel oprávněn od smlouvy odstoupit. Za podstatné porušení smlouvy je považováno zejména nedodržení termínu plnění předmětu smlouvy ze strany zhotovitele, dále pak plnění díla v rozporu se smlouvou, obecně závaznými právními předpisy, ČSN či oborovými standardy a realizace díla prostřednictvím nekvalifikovaných pracovníků. Účinky odstoupení nastávají dnem doručení druhé smluvní straně.
4. Pro případ jakéhokoliv ukončení platnosti této smlouvy dohodly smluvní strany termín 20 dnů od ukončení platnosti smlouvy pro vypořádání vzájemných závazků a pohledávek.

IX. Odpovědnost za vady, záruka

1. Zhotovitel odpovídá za to, že předmět této smlouvy je zhotoven podle podmínek smlouvy a v souladu s pokyny objednatele. Zhotovitel bude při plnění této smlouvy postupovat s odbornou péčí, zavazuje se dodržovat obecně závazné předpisy, technické normy a oborové standardy a předpisy týkající se bezpečnosti a ochrany zdraví. Zhotovitel se zavazuje dřeviny dodat v kvalitě v souladu s platnými obecně závaznými právními předpisy. Dřeviny se zavazuje zhotovitel dodat v živém stavu bez zřejmých nemocí a škůdců. Při převzetí bude provedena objednatelem faktická a vizuální kontrola. Objednatel nemusí převzít dřeviny neodpovídající kvalitě či jinak poškozené, o tom bude mezi stranami sepsán písemný protokol.

2. Objednatel se zavazuje upozornit neprodleně na zjevné nedostatky či vady zjištěné v průběhu prací, aby nemohlo dojít k zvětšení vady či škody. Zhotovitel se zavazuje odstranit neprodleně nedostatky či vady, na něž objednatel upozorní.
3. Zhotovitel odpovídá za vady díla (jeho části), které má dílo v době předání a převzetí. Dílo (jeho část) má vady, jestliže neodpovídá svou kvalitou či rozsahem podmínkám stanoveným v této smlouvě nebo požadavkům platných právních předpisů a norem. Drobné vady a nedodělky uvedené v předávacím protokolu budou zhotovitelem odstraněny v písemně dohodnutém, nejkratším možném termínu. Při oprávněné reklamaci je zhotovitel povinen dodat neprodleně náhradní plnění za neodpovídající nebo chybějící.
4. Zhotovitel poskytuje na provedené dílo záruku v délce 12 měsíců ode dne předání a převzetí kompletního díla, tj. po ukončení jednoleté rozvojové péče. Záruka zhotovitele se nevztahuje na vady způsobené poškozením díla krádeží, živelnou pohromou, mechanickým poškozením třetí osobou a jinými vnějšími vlivy. Zhotovitel se zavazuje v záruční době na vytčené vady písemně reagovat v termínu do 10 dnů od obdržení reklamace. Při oprávněné reklamaci je zhotovitel povinen dodat neprodleně náhradní plnění.
5. Zhotovitel nese nebezpečí škody na díle až do jeho předání a převzetí objednatelem.
6. Zhotovitel musí mít sjednáno pojištění odpovědnosti za škodu vzniklou jinému v souvislosti s realizací tohoto díla minimálně na pojistnou částku ve výši 1 000 000 Kč. Zhotovitel se zavazuje na požádání objednatele kopii platné pojistné smlouvy předložit, a to nejpozději do 5 pracovních dnů od doručení písemné výzvy objednatele.
7. Zhotovitel odpovídá za veškeré škody způsobené na majetku objednatele i třetích osob pracovníky zhotovitele, kteří při výkonu a plnění svých povinností zanedbali stanovené předpisy anebo jednali v rozporu s touto smlouvou či obecně platnými právními předpisy. V případě, že část činnosti bude poskytovatel provádět prostřednictvím subdodavatele, odpovídá za škodu způsobenou pracovníky subdodavatele tak, jako by činnost prováděl sám.

X. Závěrečná ustanovení

1. Tuto smlouvu lze měnit pouze písemným, číslovaným, oboustranně potvrzeným ujednáním nazvaným „Dodatek ke smlouvě“.
2. Smluvní strany shodně prohlašují, že se s obsahem smlouvy řádně seznámily, obsahu porozuměly, vzaly jej na vědomí a souhlasí s ním. Smluvní strany jsou si plně vědomy svých závazků vyplývajících a dohodnutých v této smlouvě (smlouvu považují za dostatečně určitou) a na důkaz své svobodné a vážné vůle připojují své podpisy.
3. Pro účely této smlouvy se považuje za doručení jakékoliv písemnosti ze strany objednatele též 5. den ode dne jejího prokazatelného odeslání na adresu, jak je shora

v záhlaví smlouvy uvedeno (nebude-li v mezidobí zhotovitelem prokazatelně písemně oznámena jiná adresa).

4. Tato smlouva a právní vztahy z ní vzniklé se řídí zákonem č. 89/2012 Sb., občanský zákoník, ve znění pozdějších předpisů.
5. V případě vzniku sporu se smluvní strany zavazují řešit jej přednostně dohodou v souladu se zásadou poctivého a profesionálního obchodního styku. Pokud jednání smluvních stran nebude úspěšné, bude záležitost předložena místně příslušnému soudu.
6. Změny smlouvy mohou být provedeny výhradně písemnými číslovanými dodatky k této smlouvě, není-li ve smlouvě uvedeno jinak.
7. Zhotovitel bere na vědomí:
 - a) povinnost uveřejnit tuto smlouvu, včetně všech změn a dodatků, a to v souladu se zákonem č. 134/2016 Sb., o zadávání veřejných zakázek, ve znění pozdějších předpisů,
 - b) že statutární město Zlín, jako správce zpracovává osobní údaje v souladu s Nařízením Evropského parlamentu a Rady (EU) 2016/679 ze dne 27. dubna 2016 o ochraně fyzických osob v souvislosti se zpracováním osobních údajů a o volném pohybu těchto údajů a o zrušení směrnice 95/46/ES (obecné nařízení o ochraně osobních údajů). Zákonnost zpracování vychází z čl. 6 odst. 1 písm. b) uvedeného nařízení; přičemž zpracování je nezbytné pro splnění smlouvy. Kontakty na pověřence pro ochranu osobních údajů, práva a povinnosti správce a subjektů osobních údajů a další informace ke zpracování osobních údajů jsou uvedeny [REDACTED]
 - c) povinnost uveřejnit tuto smlouvu v Registru smluv, v souladu se zákonem č. 340/2015 Sb., o registru smluv, ve znění pozdějších předpisů. Za účelem splnění povinnosti uveřejnění této smlouvy se smluvní strany dohodly, že ji do registru smluv zašle statutární město Zlín neprodleně, nejdéle však do 30 dnů, po jejím podpisu všemi smluvními stranami.
8. Tato smlouva o dílo je vyhotovena v elektronické podobě, přičemž obě smluvní strany obdrží její elektronický originál.
9. Smlouva nabývá platnosti podpisem obou smluvních stran a účinnosti dnem zveřejnění v registru smluv.
10. Smluvní strany prohlašují, že si smlouvu přečetly, porozuměly jejímu obsahu, ujednání obsažená v této smlouvě odpovídají jejich pravé a svobodné vůli, a na důkaz toho připojují ke smlouvě své vlastnoruční podpisy.

11. Nedílnou součástí smlouvy jsou její přílohy, k datu podpisu smlouvy se jedná o přílohy:

č. 1 – situační výkresy (výkres širších vztahů, katastrální situační výkres a celkový situační výkres)

č. 2 – položkový rozpočet/výkaz výměr

č. 3 – standard dodávek rostlinného materiálu

Ve Zlíně dne

Doložka dle §41 zákona č. 128/2000 Sb., o obcích v platném znění:

Schváleno orgánem obce:

Datum a číslo jednací

Radou města Zlína

26. 8. 2024, č.j. 76/16R/2024

RO 36/24T8

Schváleno orgánem obce:

Datum a číslo jednací:

Rada města Zlína

4. 11. 2024 č.j. 40/21R/2024

schválení smlouvy

Ing.
MARTIN
PŘIBYL

.....
Za zhotovitele

Kontrolu smlouvy provedl:

Věcně odpovědný útvar – Odbor městské zeleně

Odbor právní

Odbor ekonomický





VYPRACOVAL ING. ROSTISLAV BAJZA	KONTROLOVAL ING. IVO DIVOKÝ	ARBORISTA: ING. MARIE SUROVCOVÁ
KRAJ: ZLÍNSKÝ	OBEC: ZLÍN	KATASTR: ZLÍN
STAVEBNÍK: Statutární město Zlín, náměstí Míru 12, 76001 Zlín, IČ: 00283924		
NÁZEV STAVBY REVITALIZACE ZELENĚ NA TŘ. T. BATI, ZLÍN		
NÁZEV VÝKRESU SITUAČNÍ VÝKRES ŠIRŠÍCH VZTAHŮ		

MĚŘÍTKO 1 : 2000	ČÍSLO PŘÍLOHY 02

POZNÁMKA:
POLOHU PODZEMNÍCH VEDENÍ NELZE VYTÝČOVAT ODMĚŘOVÁNÍM VZDÁLENOSTÍ
NA VÝKRESE. PŘESNÉ VYZNAČENÍ VŠECH PODZEMNÍCH VEDENÍ NA POVRCHU
ZAJISTÍ INVESTITOR PODLE PARAGRAFU 4 VYHL. č.10/74 Sb. PŘED ZAHÁJENÍM
REALIZACE STAVBY. POUŽITÉ MAPOVÉ ZNAČKY DLE ČSN 01 3411.

KATASTRÁLNÍ MAPA VYZNAČUJE MAJETKOVÉ POMĚRY V DUBNU 2024.

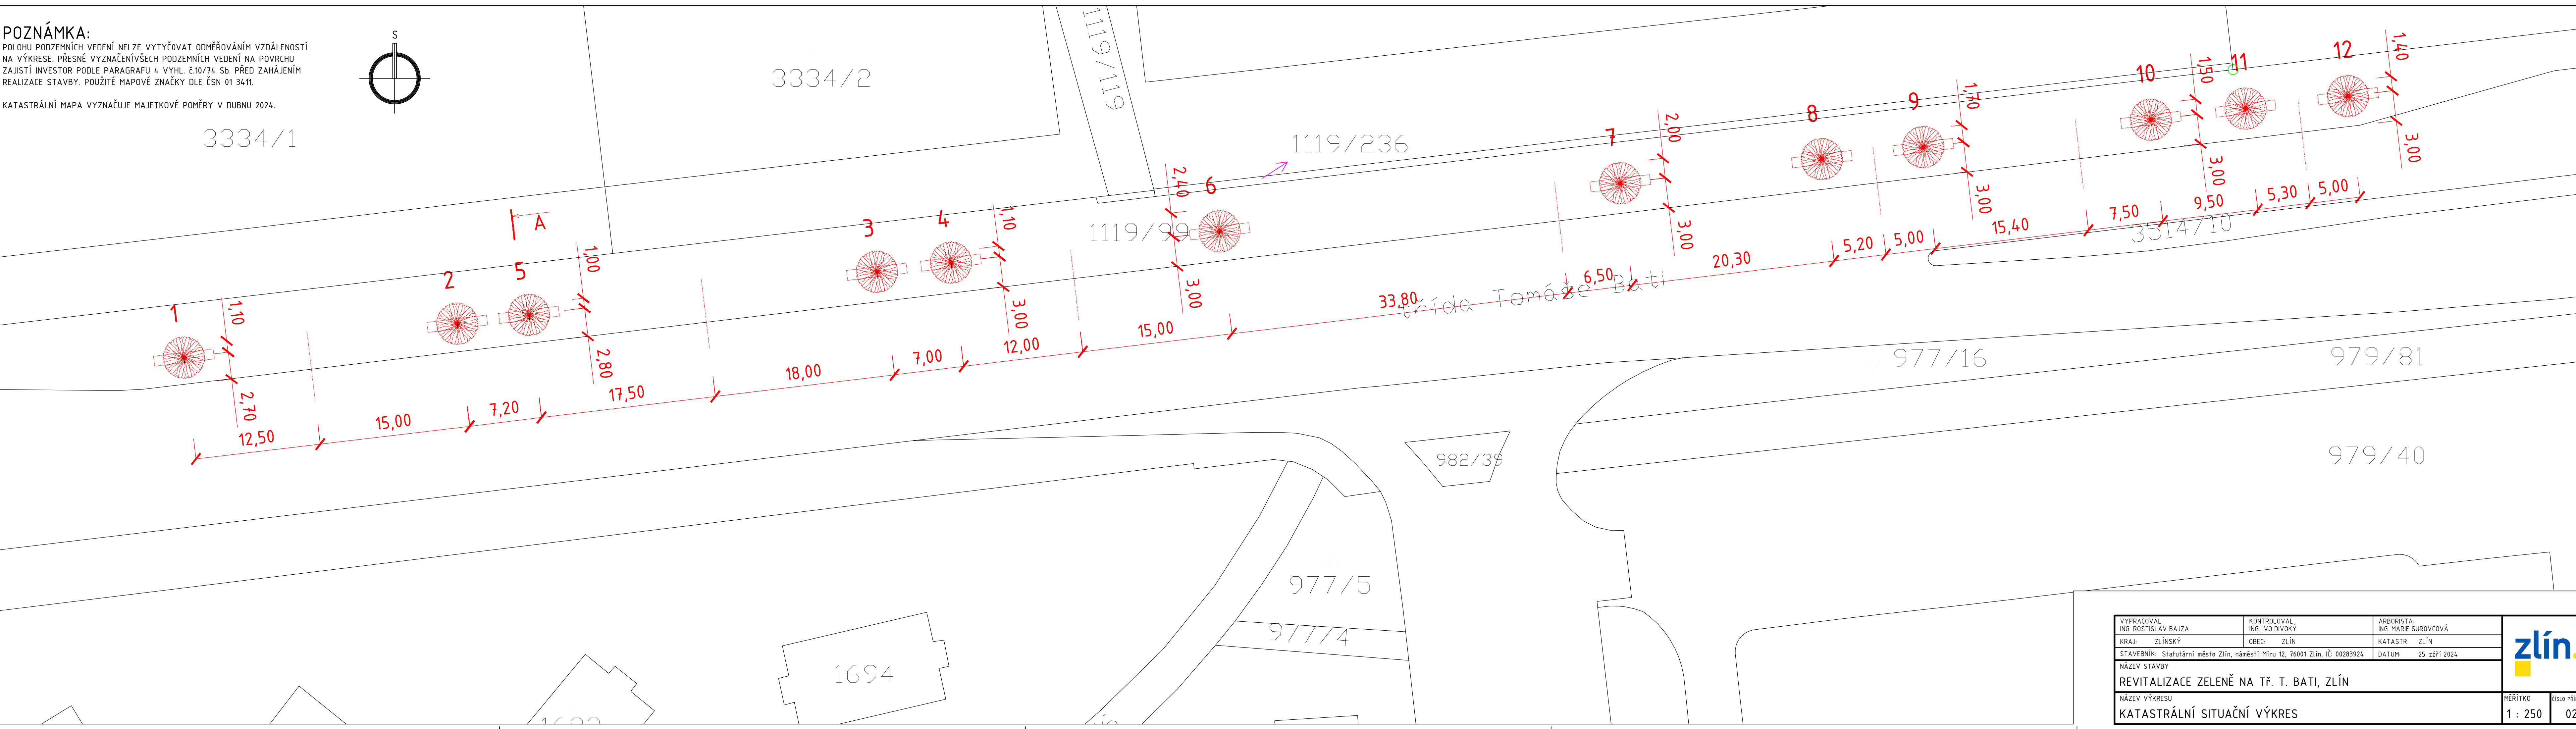
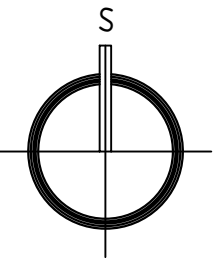


VYPRACOVAL ING. ROSTISLAV BAJZA	KONTROLOVAL ING. IVO DIVOKÝ	ARBORISTA: ING. MARIE SUROVCOVÁ		
KRAJ: ZLÍNSKÝ	OBEČ: ZLÍN	KATASTR: ZLÍN		
STAVEBNÍK: Statutární město Zlín, náměstí Míru 12, 76001 Zlín, IČ: 00283924		DATUM: 25. září 2024		
NÁZEV STAVBY REVITALIZACE ZELENĚ NA TŘ. T. BATI, ZLÍN				
NÁZEV VÝKRESU KATASTRÁLNÍ SITUAČNÍ VÝKRES			MĚŘÍTKO 1 : 250	ČÍSLO PŘÍLOHY 02

POZNÁMKA:
POLOHU PODZEMNÍCH VEDENÍ NELZE VYTÝČOVAT ODMĚŘOVÁNÍM VZDÁLENOSTÍ
NA VÝKRESE. PŘESNÉ VYZNAČENÍ VŠECH PODZEMNÍCH VEDENÍ NA POVRCHU
ZAJISTÍ INVESTITOR PODLE PARAGRAFU 4 VYHL. č.10/74 Sb. PŘED ZAHÁJENÍM
REALIZACE STAVBY. POUŽITÉ MAPOVÉ ZNAČKY DLE ČSN 01 3411.

KATASTRÁLNÍ MAPA VYZNAČUJE MAJETKOVÉ POMĚRY V DUBNU 2024.

81. budova

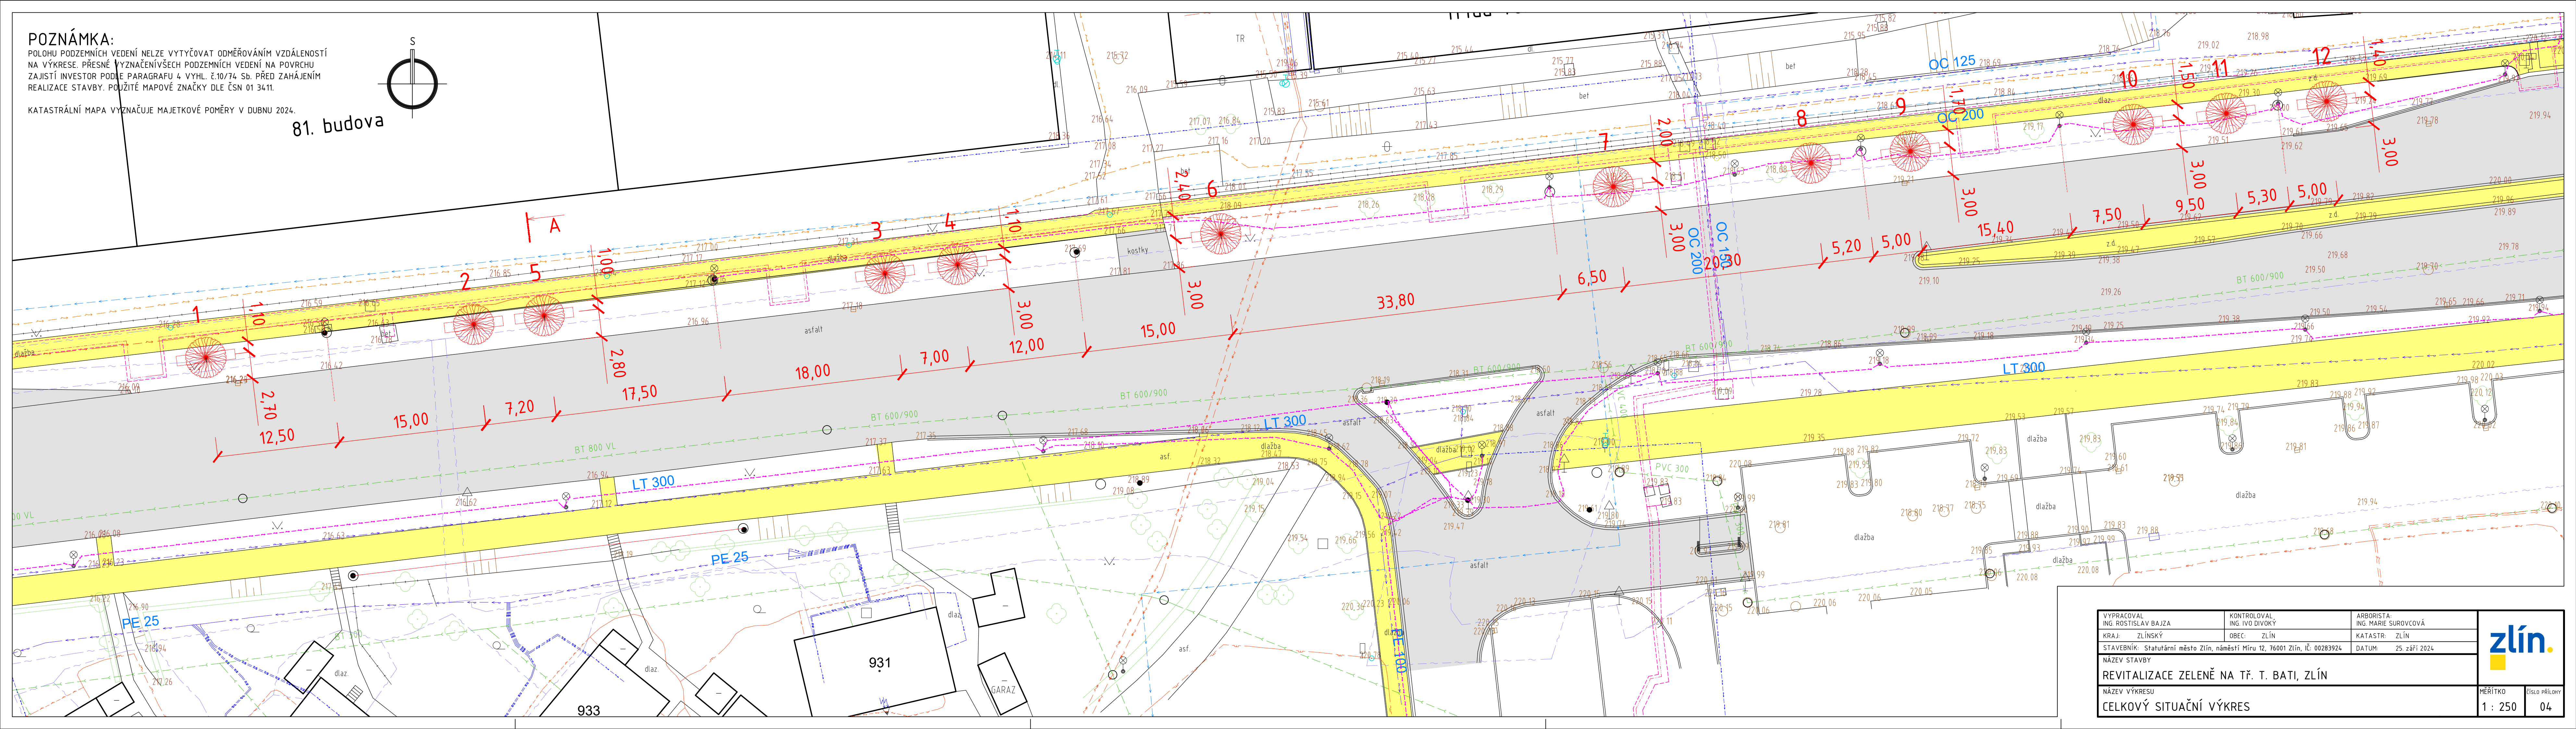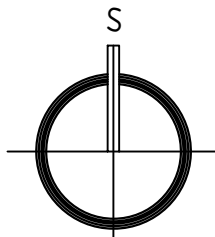

VYPRACOVAL ING. ROSTISLAV BAJZA	KONTROLOVAL ING. IVO DIVOKÝ	ARBORISTA: ING. MARIE SUROVCOVÁ
KRAJ: ZLÍNSKÝ	OBEČ: ZLÍN	KATASTR: ZLÍN
STAVEBNÍK: Statutární město Zlín, náměstí Míru 12, 76001 Zlín, IČ: 00283924		DATUM: 25. září 2024
NÁZEV STAVBY REVITALIZACE ZELENĚ NA TŘ. T. BATI, ZLÍN		
NÁZEV VÝKRESU CELKOVÝ SITUAČNÍ VÝKRES		



MĚŘÍTKO
1 : 250

ČÍSLO PŘÍLOHY
04

REKAPITULACE STAVBY

Kód: 202401
Stavba: Revitalizace zeleně na třídě Tomáše Bati, Zlín

KSO: 823 27
Místo: Zlín
CZ-CPV: 77315000-1

CC-CZ: 242
Datum: 2. 10. 2024
CZ-CPA: 42.99.1

Zadavatel:
statutární město Zlín

Uchazeč:
Vypln údaj

Projektant:
statutární město Zlín

IČ:
DIČ:

IČ:
DIČ:

IČ:
DIČ:

IČ:
DIČ:

Poznámka:
Soupis prací je sestaven s využitím Cenové soustavy ÚRS. Položky, které pochází z této cenové soustavy, jsou ve sloupci 'Cenová soustava' označeny popisem 'CS ÚRS' a úrovní příslušného kalendářního pololetí. Veškeré další informace vymezující popis a podmínky použití těchto položek z Cenové soustavy, které nejsou uvedeny přímo v soupisu prací, jsou neomezeně dálkově k dispozici na webu podmínky.urs.cz.

Cena bez DPH			
	Sazba daně		
DPH základní	21,00%		
snížená	12,00%		
Cena s DPH	v	CZK	882 397,45


ACRIS
ZÁHRADY s.r.o.
Slunečná 4548, 760 05 Zlín
IČ: 27718590 DIČ: CZ27718590
tel.: +420 634 460 786 email: info@acris.cz

REKAPITULACE OBJEKTŮ STAVBY A SOUPISŮ PRACÍ

Kód: 202401

Stavba: Revitalizace zeleně na třídě Tomáše Bati, Zlín

Místo: Zlín

Zadavatel: statutární město Zlín

Uchazeč:

Datum: 2. 10. 2024

Projektant: [REDACTED]

Zpracovatel: [REDACTED]

Kód	Popis	Cena bez DPH [CZK]	Cena s DPH [CZK]	Typ
-----	-------	--------------------	------------------	-----

Náklady stavby celkem

- SO 00 Vedlejší a Ostatní náklady stavby
- SO 01 Výsadba alejových stromů
- SO 02 Založení trávníku
- SO 03 Povýsadbová péče



RYCÍ LIST SOUPISU PRACÍ

Stavba:

Revitalizace zeleně na třídě Tomáše Bati, Zlín

Objekt:

SO 00 - Vedlejší a Ostatní náklady stavby

KSO: 823 27

Místo: Zlín

Zadavatel:

statutární město Zlín

Uchazeč:

Vyplň údaj

Projektant:

statutární město Zlín

Poznámka:

CC-CZ:

Datum: 2. 10. 2024

IČ:

DIČ:

IČ:

DIČ:

IČ:

DIČ:

IČ:

DIČ:

Cena bez DPH

DPH základní

snížená

Základ daně

71 200,00

0,00

Sazba daně

21,00%

12,00%

Cena s DPH

v CZK

REKAPITULACE ČLENĚNÍ SOUPISU PRACÍ

Stavba:

Revitalizace zeleně na třídě Tomáše Bati, Zlín

Objekt:

SO 00 - Vedlejší a Ostatní náklady stavby

Místo:

Zlín

Zadavatel:

statutární město Zlín

Uchazeč:

Vyplň údaj

Datum:

2. 10. 2024

Projektant:

Zpracovatel:

Kód dílu - Popis

Cena celkem [CZK]

Náklady stavby celkem

VRN - Vedlejší rozpočtové náklady

VRN1 - Průzkumné, geodetické a projektové práce

VRN3 - Zařízení staveniště

VRN6 - Územní vlivy

VRN7 - Provozní vlivy

POPIS PRACÍ

Stavba: Revitalizace zeleně na třídě Tomáše Bati, Zlín
Objekt: SO 00 - Vedlejší a Ostatní náklady stavby

Místo: Zlín
Zadavatel: statutární město Zlín
Uchazeč: Vyplň údaj

Datum: 2. 10. 2024
Projektant:
Zpracovatel:

PČ	Typ	Kód	Popis	MJ	Množství	J.cena [CZK]	Cena celkem [CZK]	Cenová soustava
----	-----	-----	-------	----	----------	--------------	-------------------	-----------------

Náklady soupisu celkem

D		VRN		Vedlejší rozpočtové náklady				
D		VRN1		Průzkumné, geodetické a projektové práce				
11	K	012164000	Vytyčení a zaměření inženýrských sítí	kpl	1,00000			
PP		Vytyčení a zaměření inženýrských sítí						
Online PSC		https://podminky.urs.cz/item/CS_URS_2024_02/012164000						
VV		"vytyčení všech známých stávajících IS jejich správci"1,00						
1	K	012344000	Vytyčovací práce	kpl	12,00000			
PP		Vytyčovací práce						
Online PSC		https://podminky.urs.cz/item/CS_URS_2024_02/012344000						
VV		"vytyčení polohy výsadeb stromů"12,00						
2	K	012444000	Geodetické měření skutečného provedení stavby	kpl	12,00000			
PP		Geodetické měření skutečného provedení stavby						
Online PSC		https://podminky.urs.cz/item/CS_URS_2024_02/012444000						
VV		"zaměření skutečné polohy výsadeb"12,00						
D		VRN3		Zařízení staveniště				
3	.K	031002000	Související (přípravné) práce pro zařízení staveniště	kpl	1,00000			
PP		Související (přípravné) práce pro zařízení staveniště						
Online PSC		https://podminky.urs.cz/item/CS_URS_2024_02/031002000						
VV		zřízení zařízení staveniště včetně oplocení						
VV		1,00						
4	K	032903000	Náklady na provoz a údržbu vybavení staveniště	kpl	1,00000			
PP		Náklady na provoz a údržbu vybavení staveniště						
Online PSC		https://podminky.urs.cz/item/CS_URS_2024_02/032903000						
5	K	034103000	Oplocení staveniště	kpl	1,00000			
PP		Oplocení staveniště						
Online PSC		https://podminky.urs.cz/item/CS_URS_2024_02/034103000						
VV		"oplocení pro zabránění vstupu na staveniště"1						
6	K	034303000	Dopravní značení na staveništi	kpl	1,00000			
PP		Dopravní značení na staveništi						
Online PSC		https://podminky.urs.cz/item/CS_URS_2024_02/034303000						
VV		"vyznačení obchodních tras"1						
7	K	034503000	Informační tabule na staveništi	kus	2,00000			
PP		Informační tabule na staveništi						
Online PSC		https://podminky.urs.cz/item/CS_URS_2024_02/034503000						
VV		"za začátku a konci úseku"2						
8	K	039002000	Zrušení zařízení staveniště	kpl	1,00000			
PP		Zrušení zařízení staveniště						

PČ	Typ	Kód	Popis	MJ	Množství	J.cena [CZK]	Cena celkem [CZK]	Cenová soustava
			Online PSC https://podminky.urs.cz/item/CS_URS_2024_02/039002000					
	D	VRN6	Územní vlivy					
9	K	062002000	Ztížené dopravní podmínky	kpl	1,00000			
	PP		Ztížené dopravní podmínky					
	Online PSC		https://podminky.urs.cz/item/CS_URS_2024_02/062002000					
	VV		"ztížené podmínky u silnice I/49"1			1,00000		
	D	VRN7	Provozní vlivy					
12	K	072103000	Silniční provoz - projednání DIO a zajištění DIR	kpl	1,00000			
	PP		Silniční provoz - projednání DIO a zajištění DIR					
	Online PSC		https://podminky.urs.cz/item/CS_URS_2024_02/072103000					
	VV		"Zábor chodníku" 1,00			1,00000		
13	K	075002000	Ochranná pásma	kpl	1,00000			
	PP		Ochranná pásma					
	Online PSC		https://podminky.urs.cz/item/CS_URS_2024_02/075002000					
	VV		"práce v ochranných pásmech teplovodu, kabelů nn a trakčního vedení"1,00			1,00000		
10	K	076002000	Křížení elektrického vedení se stávajícím vedením	kpl	1,00000			
	PP		Křížení elektrického vedení se stávajícím vedením					
	Online PSC		https://podminky.urs.cz/item/CS_URS_2024_02/076002000					

KRYCÍ LIST SOUPISU PRACÍ

Stavba:

Revitalizace zeleně na třídě Tomáše Bati, Zlín

Objekt:

SO 01 - Výsadba alejových stromů

KSO: 823 27

Místo: Zlín

Zadavatel:

statutární město Zlín

Uchazeč:

Vyplň údaj

Projektant:

statutární město Zlín

Z

CC-CZ:

Datum:

IČ:

DIČ:

IČ:

DIČ:

IČ:

DIČ:

IČ:

DIČ:

Poznámka:

Cena bez DPH

DPH základní
snižená

Základ daně

566 829,87

0,00

Sazba daně

21,00%

12,00%

Cena s DPH

v CZK

REKAPITULACE ČLENĚNÍ SOUPISU PRACÍ

Stavba: Revitalizace zeleně na třídě Tomáše Bati, Zlín
Objekt: SO 01 - Výsadba alejových stromů

Místo: Zlín
Zadavatel: statutární město Zlín
Uchazeč: Vyplň údaj

Datum: 2. 10. 2024
Projektant:
Zpracovatel:

Kód dílu - Popis

Cena celkem [CZK]

Náklady stavby celkem

HSV - Práce a dodávky HSV

- 1 - Zemní práce
- 2 - Zakládání
- 998 - Přesun hmot



SOUPIS PRACÍ

Stavba: Revitalizace zeleně na třídě Tomáše Bati, Zlín

Objekt: SO 01 - Výsadba alejových stromů

Místo: Zlín
Zadavatel: statutární město Zlín
Uchazeč: Vyplň údaj

Datum: 2. 10. 2024

Projektant:

Zpracovatel:

PČ	Typ	Kód	Popis	MJ	Množství	J.cena [CZK]	Cena celkem [CZK]	Cenová soustava
----	-----	-----	-------	----	----------	--------------	-------------------	-----------------

Náklady soupisu celkem

D HSV Práce a dodávky HSV

D 1 Zemní práce

1	K	132251253	Hloubení rýh nezapažených š do 2000 mm v hornině třídy těžitelnosti I skupiny 3 objem do 100 m3 strojně	m3	57,60000	
PP Hloubení nezapažených rýh šířky přes 800 do 2 000 mm strojně s urovnáním dna do předepsaného profilu a spádu v hornině třídy těžitelnosti I skupiny 3 přes 50 do 100 m3 Online PSC https://podminky.urs.cz/item/CS_URS_2024_02/132251253 VV Hloubení výsadbových rýh - každý strom samostatná rýha dl. 6,00 m, š. 1,00 m, hl. 0,80 m; celkem 12 stromů VV 6,00*1,00*0,80*12						
2	K	139001101	Příplatek za ztížení vykopávky v blízkosti podzemního vedení	m3	57,60000	
PP Příplatek k cenám hloubených vykopávek za ztížení vykopávky v blízkosti podzemního vedení nebo výbušnin pro jakoukoliv třídu horniny Online PSC https://podminky.urs.cz/item/CS_URS_2024_02/139001101 VV "ztížení výkopu z hlediska polohy stávajících IS a ochranného pásma silnice I/49"57,60						
3	K	162751113	Vodorovné přemístění přes 5 000 do 6000 m výkopku/sypaniny z horniny třídy těžitelnosti I skupiny 1 až 3	m3	57,60000	
PP Vodorovné přemístění výkopku nebo sypaniny po suchu na obvyklém dopravním prostředku, bez naložení výkopku, avšak se složením bez rozhrnutí z horniny třídy těžitelnosti I skupiny 1 až 3 na vzdálenost přes 5 000 do 6 000 m Online PSC https://podminky.urs.cz/item/CS_URS_2024_02/162751113 VV přemístění výkopku na recyklační centrum v Tečovicích VV 57,60						
4	K	162751115	Vodorovné přemístění přes 7 000 do 8000 m výkopku/sypaniny z horniny třídy těžitelnosti I skupiny 1 až 3	m3	43,20000	
PP Vodorovné přemístění výkopku nebo sypaniny po suchu na obvyklém dopravním prostředku, bez naložení výkopku, avšak se složením bez rozhrnutí z horniny třídy těžitelnosti I skupiny 1 až 3 na vzdálenost přes 7 000 do 8 000 m Online PSC https://podminky.urs.cz/item/CS_URS_2024_02/162751115 VV "dovoz výsadbového substrátu z michacického centra na staveniště"43,20						
5	K	167151101	Nakládání výkopku z hornin třídy těžitelnosti I skupiny 1 až 3 do 100 m3	m3	43,20000	
PP Nakládání, skládání a překládání neulehlého výkopku nebo sypaniny strojně nakládání, množství do 100 m3, z horniny třídy těžitelnosti I, skupiny 1 až 3 Online PSC https://podminky.urs.cz/item/CS_URS_2024_02/167151101 VV "nakládání výsadbového substrátu v michacím centru"43,20						
6	K	167151121	Skládání nebo překládání výkopku z horniny třídy těžitelnosti I skupiny 1 až 3	m3	43,20000	
PP Nakládání, skládání a překládání neulehlého výkopku nebo sypaniny strojně skládání nebo překládání, z hornin třídy těžitelnosti I, skupiny 1 až 3 Online PSC https://podminky.urs.cz/item/CS_URS_2024_02/167151121 VV "skládání výsadbového substrátu do výsadbové rýhy"43,20						
7	K	171201231	Poplatek za uložení zeminy a kamení na recyklační skládce (skládkovné) kód odpadu 17 05 04	t	103,68000	
PP Poplatek za uložení stavebního odpadu na recyklační skládce (skládkovné) zeminy a kamení zařazeného do Katalogu odpadů pod kódem 17 05 04 Online PSC https://podminky.urs.cz/item/CS_URS_2024_02/171201231 VV Uložení na recyklační skládku Tečovice; převod objemu na hmotnost 1 m3=1,80 t						

PČ	Typ	Kód	Popis	MJ	Množství	J.cena [CZK]	Cena celkem [CZK]	Cenová soustava
	VV		57,60*1,80		103,68000			
8	K	171203111	Uložení a hrubé rozhrnutí výkopku bez zhutnění v rovině a ve svahu do 1:5	m3	43,20000			
	PP		Uložení výkopku bez zhutnění s hrubým rozhrnutím v rovině nebo na svahu do 1:5					
	Online PSC		https://podminky.urs.cz/item/CS_URS_2024_02/171203111					
	VV		"uložení strukturálního substrátu do výsadbových rýh"43,20		43,20000			
12	K	183106612	Ochrana stromu protikořenovou clonou v rovině nebo na svahu do 1:5 hl přes 500 do 700 mm	m	100,80000			
	PP		Instalace protikořenových bariér do předem vyhloubené rýhy, včetně zásypu a hutnění v rovině nebo na svahu do 1:5, hloubky přes 500 do 700 mm					
	Online PSC		https://podminky.urs.cz/item/CS_URS_2024_02/183106612					
	VV		kolem každé výsadbové rýhy bude po obvodě osazena protikořenová bariéra, celkem 12 stromů					
	VV		(2*6,00)*0,70*12		100,80000			
13	M	RMAT0002	protikořenová clona - netkaná textilie ze 100 % polypropylenu se speciální povrchovou úpravou. Hmotnost: 360 g/m2. Role 0,75 m/50 bm.	m2	120,96000			
	PP		protikořenová clona - netkaná textilie ze 100 % polypropylenu se speciální povrchovou úpravou. Hmotnost: 360 g/m2. Role 0,75 m/50 bm.					
	VV		100,8*1,2 'Přepočtené koeficientem množství		120,96000			
14	K	183402121	Rozrušení půdy souvislé pl přes 100 do 500 m2 hl přes 50 do 150 mm v rovině a svahu do 1:5	m2	206,40000			
	PP		Rozrušení půdy na hloubku přes 50 do 150 mm souvislé plochy do 500 m2 v rovině nebo na svahu do 1:5					
	Online PSC		https://podminky.urs.cz/item/CS_URS_2024_02/183402121					
	VV		rozrušení dna a svahů výsadbové rýhy					
	VV		(6,00*1,00+(6,00*0,80*2)+(1,00*0,80*2))*12		206,40000			
16	K	184102115	Výsadba dřeviny s balem D přes 0,5 do 0,6 m do jamky se zalitím v rovině a svahu do 1:5	kus	12,00000			
	PP		Výsadba dřeviny s balem do předem vyhloubené jamky se zalitím v rovině nebo na svahu do 1:5, při průměru balu přes 500 do 600 mm					
	Online PSC		https://podminky.urs.cz/item/CS_URS_2024_02/184102115					
17	M	02650382R	Lípa srdčitá /Tilia cordata "Greenspire"/ OK 16/18	kus	12,00000			
	PP		Lípa srdčitá /Tilia cordata "Greenspire"/ OK 16/18					
18	K	184215133	Ukotvení kmene dřevin v rovině nebo na svahu do 1:5 třemi kůly D do 0,1 m dl přes 2 do 3 m	kus	12,00000			
	PP		Ukotvení dřeviny kůly v rovině nebo na svahu do 1:5 třemi kůly, délky přes 2 do 3 m					
	Online PSC		https://podminky.urs.cz/item/CS_URS_2024_02/184215133					
19	M	60591257	kůl vyvazovací dřevěný impregnovaný D 8cm dl 3m	kus	36,00000			
	PP		kůl vyvazovací dřevěný impregnovaný D 8cm dl 3m					
	VV		12*3 'Přepočtené koeficientem množství		36,00000			
20	M	60591321R	kulatina odkorněná D 7-15cm do dl 5m	kus	36,00000			
	PP		Příčka z pulené frézované kulatiny pr. 9cm, délka 60cm, 3ks/1strom					
	VV		12*3 'Přepočtené koeficientem množství		36,00000			
21	M	69311055R	Vázací popruh BA 30 mm	m	18,00000			
	PP		Vázací popruh BA 30 mm, barva bílá - rezná					
	VV		6*3 'Přepočtené koeficientem množství		18,00000			
22	K	184215412	Zhotovení závlahové mísy dřevin D přes 0,5 do 1,0 m v rovině nebo na svahu do 1:5	kus	12,00000			
	PP		Zhotovení závlahové mísy u solikémích dřevin v rovině nebo na svahu do 1:5, o průměru mísy přes 0,5 do 1 m					
	Online PSC		https://podminky.urs.cz/item/CS_URS_2024_02/184215412					
	VV		"celkem 12 stromů" 12		12,00000			
23	M	10364101	zemina pro terénní úpravy - omice	t	0,02400			
	PP		zemina pro terénní úpravy - omice					
	VV		12*0,002 'Přepočtené koeficientem množství		0,02400			
24	K	184813161	Zřízení ochranného nátěru kmene stromu do výšky 1 m obvodu do 180 mm	kus	12,00000			
	PP		Zřízení ochranného nátěru kmene stromu do výšky 1 m, obvodu kmene do 180 mm					
	Online PSC		https://podminky.urs.cz/item/CS_URS_2024_02/184813161					
	VV		"celkem 12 stromů" 12		12,00000			
25	M	RMAT0001	nátěr speciální elastický bílé barvy	t	0,00012			
	PP		nátěr speciální elastický bílé barvy					
	VV		12*1E-05 'Přepočtené koeficientem množství		0,00012			

	Typ	Kód	Popis	MJ	Množství	J.cena [CZK]	Cena celkem [CZK]	Cenová soustava
26	K	184813242	Zřízení ochrany paty kmene dřeviny tuhou gumovou vyztuženou chráničkou	kus	12,00000			
	PP		Zřízení ochrany paty kmene dřeviny tuhou gumovou vyztuženou chráničkou					
	Online PSC		https://podminky.urs.cz/item/CS_URS_2024_02/184813242					
	VV		"Ochrana krčku kmene proti poškození při sečení" 12,00		12,00000			
27	M	27245012	chránička pryžová s vysokou ochrannou kmene proti mechanickému poškození sekačkou	kus	12,00000			
	PP		chránička pryžová s vysokou ochrannou kmene proti mechanickému poškození sekačkou					
28	K	184813251R	Zřízení ochrany paty kmene dřeviny perforovanou flexibilní plastovou chráničkou	kus	12,00000			
	PP		Zřízení závlahové sondy z flexibilní hadice a koncové zátky					
	VV		"1 komplet pro zavlažovaný strom" 12,00		12,00000			
29	M	28357002R	chránička perforovaná PE k ochraně paty kmene stromku před poškozením strunovou sekačkou	kus	12,00000			
	PP		chránička perforovaná PE k závlivce u paty kmene stromku včetně zaklapávacího víčka a kokosového obalu					
32	K	184816111	Hnojení sazenic průmyslovými hnojivy do 0,25 kg k jedné sazenici	kus	12,00000			
	PP		Hnojení sazenic průmyslovými hnojivy v množství do 0,25 kg k jedné sazenici					
	Online PSC		https://podminky.urs.cz/item/CS_URS_2024_02/184816111					
	VV		"výsadba 12 stromů" 12		12,00000			
33	M	25191155R	hnojivo průmyslové	kg	1,20000			
	PP		hnojivo průmyslové tabletové 10g					
	VV		ke každému stromu 10 kusů tablet; tableta 10g; počet stromů					
	VV		10,00*10*12/1000		1,20000			
34	K	184818111	Vyvětvění a tvarový ořez dřevin v do 3 m s odnesením odpadu do 200 m a spálením	kus	12,00000			
	PP		Vyvětvění a tvarový ořez dřevin s úpravou koruny při výšce stromu do 3 m					
	Online PSC		https://podminky.urs.cz/item/CS_URS_2024_02/184818111					
	VV		"Povýsadbový řez stromu, celkem 12 kusů" 12		12,00000			
35	K	184854113	Míchání vegetačních substrátů v homogenizačním zařízení v množství přes 10 do 100 m3	m3	43,50000			
	PP		Míchání vegetačních substrátů strojně v homogenizačním zařízení, v množství přes 10 do 100 m3					
	Online PSC		https://podminky.urs.cz/item/CS_URS_2024_02/184854113					
	VV		"míchání výsadbového substrátu v objemu výkopu výsadbové rýhy a odpočtu lože" 57,60-14,10		43,50000			
36	M	10364100	zemina pro terénní úpravy - tříděná	t	21,60000			
	PP		zemina pro terénní úpravy - tříděná					
	VV		Vlastní míchání strukturálního substrátu, kde 50% je výsadbový substrát					
	VV		43.20*0,50		21,60000			
37	M	58343872	kamenivo drcené hrubé frakce 8/16	t	10,80000			
	PP		kamenivo drcené hrubé frakce 8/16					
	VV		Vlastní míchání strukturálního substrátu, kde 12,50% je kamenivo frakce 8/16; přepočten na hmotnost 1m3=2t					
	VV		43.20*0,125*2		10,80000			
38	M	58343810	kamenivo drcené hrubé frakce 4/8	t	10,80000			
	PP		kamenivo drcené hrubé frakce 4/8					
	VV		Vlastní míchání strukturálního substrátu, kde 12,50% je kamenivo frakce 4/8; přepočten na hmotnost 1m3=2t					
	VV		43.20*0,125*2,00		10,80000			
39	M	10321101R	zahradní substrát pro výsadbu VL	m3	5,40000			
	PP		kompost do strukturálního substrátu					
	VV		Vlastní míchání strukturálního substrátu, kde 12,50% je kompost					
	VV		43.20*0,125		5,40000			
40	M	10321102R	zahradní substrát pro výsadbu VL	m3	5,40000			
	PP		biouhel pro výrobu výsadbového substrátu					
	VV		Vlastní míchání strukturálního substrátu, kde 12,50% je biouhel					
	VV		43.20*0,125		5,40000			
41	K	184911421	Mulčování rostlin kůrou tl do 0,1 m v rovině a svahu do 1:5	m2	12,00000			
	PP		Mulčování vysazených rostlin mulčovací kůrou, tl. do 100 mm v rovině nebo na svahu do 1:5					
	Online PSC		https://podminky.urs.cz/item/CS_URS_2024_02/184911421					
	VV		Mulčování výsadbové mísy rozměrů 1,0x1,0 m. celkem 12 kusů					
	VV		1,00*1,00*12		12,00000			
42	M	10391100	kůra mulčovací VL	m3	1,23600			

PČ	Typ	Kód	Popis	MJ	Množství	J.cena [CZK]	Cena celkem [CZK]	Cenová scustava
	PP		kúra mulčovací VL					
	VV		12*0,103 'Přepočtené koeficientem množství		1,23600			
46	K	185804311	Zaliti rostlin vodou plocha do 20 m2	m3	1,20000			
	PP		Zaliti rostlin vodou plochy záhonů jednotlivě do 20 m2					
	Online PSC		https://podminky.urs.cz/item/CS_URS_2024_02/185804311					
	VV		zálivka stromu po výsadbě 100 litrů/kus, celkem 12 stromů					
	VV		0,100*12		1,20000			
48	K	185851121	Dovoz vody pro zálivku rostlin za vzdálenost do 1000 m	m3	1,20000			
	PP		Dovoz vody pro zálivku rostlin na vzdálenost do 1000 m					
	Online PSC		https://podminky.urs.cz/item/CS_URS_2024_02/185851121					
	VV		"Dovoz vody z ulice Soudní na staveniště"					
	VV		"voda pro zálivku stromů"1,20		1,20000			
49	K	185851129	Příplatek k dovozu vody pro zálivku rostlin do 1000 m ZKD 1000 m	m3	6,00000			
	PP		Dovoz vody pro zálivku rostlin Příplatek k ceně za každých dalších i započatých 1000 m					
	Online PSC		https://podminky.urs.cz/item/CS_URS_2024_02/185851129					
	VV		Trasa staveniště - ulice Soudní - zpět je celkem 6 km – proto se dopočítává 5 km v příplatku					
	VV		1,20*5		6,00000			
	D	2	Zakládání					
50	K	271532211	Podsyp pod základové konstrukce se zhutněním z hrubého kameniva frakce 32 až 63 mm	m3	14,40000			
	PP		Podsyp pod základové konstrukce se zhutněním a urovnáním povrchu z kameniva hrubého, frakce 32 - 63 mm					
	Online PSC		https://podminky.urs.cz/item/CS_URS_2024_02/271532211					
	VV		vrstva kameniva na dno výsadebných rýh v tloušťce 0,20 m					
	VV		6,00*1,00*0,20*12		14,40000			
	D	998	Přesun hmot					
51	K	998231311	Přesun hmot pro sadovnické a krajinářské úpravy vodorovně do 5000 m	t	81,26026			
	PP		Přesun hmot pro sadovnické a krajinářské úpravy strojně dopravní vzdálenost do 5000 m					
	Online PSC		https://podminky.urs.cz/item/CS_URS_2024_02/998231311					

KRYCÍ LIST SOUPISU PRACÍ

Stavba: Revitalizace zeleně na třídě Tomáše Bati, Zlín
Objekt: SO 02 - Založení trávníku

KSO: 823 27
Místo: Zlín

Zadavatel: statutární město Zlín


Uchazeč: Vyplň údaj

Projektant: statutární město Zlín



CC-CZ:
Datum: 2. 10. 2024

IČ:
DIČ:

 

IČ:
DIČ:

IČ:
DIČ:

IČ:
DIČ:

Cena bez DPH		
DPH základní snížená	Základ daně	Sazba daně
	63 170,08 0,00	21,00% 12,00%
Cena s DPH		v CZK



REKAPITULACE ČLENĚNÍ SOUPISU PRACÍ

Stavba: Revitalizace zeleně na třídě Tomáše Bati, Zlín
Objekt: SO 02 - Založení trávníku

Místo: Zlín
Zadavatel: statutární město Zlín
Uchazeč: Vyplň údaj

Datum: 2. 10. 2024
Projektant: s
Zpracovatel: l

Kód dílu - Popis

Cena celkem [CZK]

Náklady stavby celkem

HSV - Práce a dodávky HSV

1 - Zemní práce

998 - Přesun hmot



SOUPIS PRACÍ

Stavba: Revitalizace zeleně na třídě Tomáše Bati, Zlín
 Objekt: SO 02 - Založení trávníku

Místo: Zlín Datum: 2. 10. 2024
 Zadavatel: statutární město Zlín Projektant: statutární město Zlín
 Uchazeč: Vyplň údaj Zpracovatel: [redacted]

PČ	Typ	Kód	Popis	MJ	Množství	J.cena [CZK]	Cena celkem [CZK]	Cenová soustava
----	-----	-----	-------	----	----------	--------------	-------------------	-----------------

Náklady soupisu celkem

D HSV Práce a dodávky HSV

D 1 Zemní práce

15	K	111151131	Pokosení trávníku lučního pl do 1000 m2 s odvozem do 20 km v rovině a svahu do 1:5	m2	540,00000			
	PP		Pokosení trávníku při souvislé ploše do 1000 m2 lučního v rovině nebo svahu do 1:5					
	Online PSC		https://podminky.urs.cz/item/CS_URS_2024_02/111151131					
16	K	171201221R	Poplatek za uložení na skládce (skládkovné) zeminy a kamení kód odpadu 17 05 04	t	0,54000			
	PP		Poplatek za uložení (skládkovné) travní hmoty zatříděné do Katalogu odpadů pod kódem 020103					
13	K	181111111	Plošná úprava terénu do 500 m2 zemina skupiny 1 až 4 nerovnosti přes 50 do 100 mm v rovinně a svahu do 1:5	m2	540,00000			
	PP		Plošná úprava terénu v zemině skupiny 1 až 4 s urovnáním povrchu bez doplnění omice souvislé plochy do 500 m2 při nerovnostech terénu přes 50 do 100 mm v rovině nebo na svahu do 1:5					
	Online PSC		https://podminky.urs.cz/item/CS_URS_2024_02/181111111					
	VV		"plocha kolem výsadby stromů"3,00*15,00*12		540,00000			
1	K	181451311	Založení trávníku strojně v jedné operaci v rovině nebo na svahu do 1:5	m2	540,00000			
	PP		Založení trávníku strojně výsevem včetně utažení na ploše v rovině nebo na svahu do 1:5					
	Online PSC		https://podminky.urs.cz/item/CS_URS_2024_02/181451311					
	VV		3,00*15,00*12		540,00000			
2	M	00572440	osivo směs travní hřištní	kg	13,50000			
	PP		osivo směs travní hřištní					
	VV		540*0,025 'Přepočtené koeficientem množství		13,50000			
3	K	183403114	Obdělání půdy kultivátorováním v rovině a svahu do 1:5	m2	540,00000			
	PP		Obdělání půdy kultivátorováním v rovině nebo na svahu do 1:5					
	Online PSC		https://podminky.urs.cz/item/CS_URS_2024_02/183403114					
	VV		Kolem každého vysazeného stromu obdélník šířky 3,00 m a délky 15,00 m; celkem 12 stromů					
	VV		3,00*15,00*12		540,00000			
14	K	183403153	Obdělání půdy hrabáním v rovině a svahu do 1:5	m2	540,00000			
	PP		Obdělání půdy hrabáním v rovině nebo na svahu do 1:5					
	Online PSC		https://podminky.urs.cz/item/CS_URS_2024_02/183403153					
4	K	184813511	Chemické odplevelení před založením kultury postřikem na široko v rovině a svahu do 1:5 ručně	m2	540,00000			
	PP		Chemické odplevelení půdy před založením kultury, trávníku nebo zpevněných ploch ručně o jakékoli výměře postřikem na široko v rovině nebo na svahu do 1:5					
	Online PSC		https://podminky.urs.cz/item/CS_URS_2024_02/184813511					
	VV		"plocha nově zakládanych trávníků"540		540,00000			
5	M	25234002	herbicid selektivní	litr	0,21600			
	PP		herbicid systémový selektivní					
	VV		"příprava plochy pro výsadbu trávníku"540*4/10000		0,21600			
6	K	185802113	Hnojení půdy umělým hnojivem na široko v rovině a svahu do 1:5	t	0,01620			2

PČ	Typ	Kód	Popis	MJ	Množství	J.cena [CZK]	Cena celkem [CZK]	Cenová soustava
	PP		Hnojení půdy nebo trávníku v rovině nebo na svahu do 1:5 umělým hnojivem na široko					
	Online PSC		https://podminky.urs.cz/item/CS_URS_2024_02/185802113					
	VV		hnojení vyšetého trávníku; 30g/m2; plocha 540,00 m2					
	VV		30,00*540,00/1000000			0,01620		
7	M	25111113	hnojivo NPK s vápencem	kg	0,00049			
	PP		hnojivo NPK s vápencem					
	VV		0,0162*0,03 'Přepočtené koeficientem množství			0,00049		
8	K	185803211	Uválcování trávníku v rovině a svahu do 1:5	m2	540,00000			
	PP		Uválcování trávníku v rovině nebo na svahu do 1:5					
	Online PSC		https://podminky.urs.cz/item/CS_URS_2024_02/185803211					
9	K	185804312	Zaliti rostlin vodou plocha přes 20 m2	m3	5,40000			
	PP		Zaliti rostlin vodou plochy záhonů jednotlivě přes 20 m2					
	Online PSC		https://podminky.urs.cz/item/CS_URS_2024_02/185804312					
	VV		zálivka vysazeného trávníku 10l/m2					
	VV		0,01*540			5,40000		
10	K	185851121	Dovoz vody pro zálivku rostlin za vzdálenost do 1000 m	m3	5,40000			
	PP		Dovoz vody pro zálivku rostlin na vzdálenost do 1000 m					
	Online PSC		https://podminky.urs.cz/item/CS_URS_2024_02/185851121					
	VV		"Dovoz vody z ulice Soudní na staveniště"					
	VV		"voda pro zálivku trávníku"5,40			5,40000		
11	K	185851129	Příplatek k dovozu vody pro zálivku rostlin do 1000 m ZKD 1000 m	m3	27,00000			
	PP		Dovoz vody pro zálivku rostlin Příplatek k ceně za každých dalších i započatých 1000 m					
	Online PSC		https://podminky.urs.cz/item/CS_URS_2024_02/185851129					
	VV		Trasa staveniště - ulice Soudní - zpět je celkem 6 km – proto se dopočítává 5 km v příplatku					
	VV		5,40*5			27,00000		
	D	998	Přesun hmot					
12	K	998231311	Přesun hmot pro sadovnické a krajinářské úpravy vodorovně do 5000 m	t	0,01372			
	PP		Přesun hmot pro sadovnické a krajinářské úpravy strojně dopravní vzdálenost do 5000 m					
	Online PSC		https://podminky.urs.cz/item/CS_URS_2024_02/998231311					

KRYCÍ LIST SOUPISU PRACÍ

Stavba: Revitalizace zeleně na třídě Tomáše Bati, Zlín
Objekt: SO 03 - Povýsadbová péče

KSO: 823 27
Místo: Zlín

Zadavatel: statutární město Zlín

Uchazeč: Vyplň údaj

Projektant: statutární město Zlín

Z: [redacted]

Poznámka:

CC-CZ: 2. 10. 2024
Datum:


IČ: 00283924
DIČ: [redacted]

IČ: Vyplň údaj
DIČ: Vyplň údaj

IČ: 00283924
DIČ: [redacted]

IČ:
DIČ:

Cena bez DPH		
DPH základní snížená	Základ daně	Sazba daně
	28 054,14 0,00	21,00% 12,00%
Cena s DPH		v CZK

 

REKAPITULACE ČLENĚNÍ SOUPISU PRACÍ

Stavba: Revitalizace zeleně na třídě Tomáše Bati, Zlín

Objekt: SO 03 - Povýsadbová péče

Místo: Zlín
Zadavatel: statutární město Zlín
Uchazeč: Vyplň údaj

Datum: 2. 10. 2024

Projektant:
Zpracovatel:

Kód dílu - Popis

Cena celkem [CZK]

Náklady stavby celkem

HSV - Práce a dodávky HSV

1 - Zemní práce

998 - Přesun hmot



SOUPIS PRACÍ

Stavba: Revitalizace zeleně na třídě Tomáše Bati, Zlín

Objekt: SO 03 - Povýsadbová péče

Místo: Zlín
Zadavatel: statutární město Zlín
Uchazeč: Vyplň údaj

Datum: 2. 10. 2024
Projektant:
Zpracovatel:

PČ	Typ	Kód	Popis	MJ	Množství	J.cena [CZK]	Cena celkem [CZK]	Cenová soustava
----	-----	-----	-------	----	----------	--------------	-------------------	-----------------

Náklady soupisu celkem

D HSV		Práce a dodávky HSV						
D 1		Zemní práce						
1	K	184801121	Ošetřování vysazených dřevin solitérních v rovině a svahu do 1:5	kus	36,00000			
PP		Ošetření vysazených dřevin solitérních v rovině nebo na svahu do 1:5						
Online PSC		https://podminky.urs.cz/item/CS_URS_2024_02/184801121						
VV		"alejové stromy - 3x ročně" 12*3,0						
6	K	184911111	Znovuuvázání dřeviny ke kůlům	kus	12,00000			
PP		Znovuuvázání dřeviny jedním úvazkem ke stávajícímu kůlu						
Online PSC		https://podminky.urs.cz/item/CS_URS_2024_02/184911111						
7	K	184911421	Mulčování rostlin kůrou tl do 0,1 m v rovině a svahu do 1:5	m2	12,00000			
PP		Mulčování vysazených rostlin mulčovací kůrou, tl. do 100 mm v rovině nebo na svahu do 1:5						
Online PSC		https://podminky.urs.cz/item/CS_URS_2024_02/184911421						
VV		doplnění mulče ve výsadbových misách - předpoklad 5 cm						
VV		1,00*1,00*12						
8	M	10391100	kůra mulčovací VL	m3	0,06180			
PP		kůra mulčovací VL						
VV		"doplnění mulčovací kůry v tloušťce 5 cm"1,00*1,00*0,05*12						
VV		0,6*0,103 *Přepočtené koeficientem množství						
9	K	185804213	Vypletí záhonu dřevin solitérních s naložením a odvozem odpadu do 20 km v rovině a svahu do 1:5	m2	36,00000			
PP		Vypletí v rovině nebo na svahu do 1:5 dřevin solitérních						
Online PSC		https://podminky.urs.cz/item/CS_URS_2024_02/185804213						
VV		"bude provedeno 3x ročně"12,00*3						
2	K	185804311	Zalítí rostlin vodou plocha do 20 m2	m3	7,20000			
PP		Zalítí rostlin vodou plochy záhonů jednotlivé do 20 m2						
Online PSC		https://podminky.urs.cz/item/CS_URS_2024_02/185804311						
VV		zalítí výsadeb - předpoklad 6x za rok, 100 litrů závlivka, 12 stromů						
VV		0,10*6*12						
3	K	185851121	Dovoz vody pro závlivku rostlin za vzdálenost do 1000 m	m3	7,20000			
PP		Dovoz vody pro závlivku rostlin na vzdálenost do 1000 m						
Online PSC		https://podminky.urs.cz/item/CS_URS_2024_02/185851121						
VV		"Dovoz vody z ulice Soudní na staveniště"						
VV		"voda pro závlivku stromů"7,20						
4	K	185851129	Příplatek k dovozu vody pro závlivku rostlin do 1000 m ZKD 1000 m	m3	36,00000			
PP		Dovoz vody pro závlivku rostlin Příplatek k ceně za každých dalších i započatých 1000 m						
Online PSC		https://podminky.urs.cz/item/CS_URS_2024_02/185851129						
VV		Trasa staveniště - ulice Soudní - zpět je celkem 6 km -- proto se dopočítává 5 km v příplatku						
VV		7,20*5						
					36,00000			

PČ	Typ	Kód	Popis	MJ	Množství	J.cena [CZK]	Cena celkem [CZK]	Cenová soustava
D	998		Přesun hmot					
5	K	998231311	Přesun hmot pro sadovnické a krajinářské úpravy vodorovně do 5000 m	t	0,01260			
PP			Přesun hmot pro sadovnické a krajinářské úpravy strojné dopravní vzdálenost do 5000 m					
Online PSC			https://podminky.urs.cz/item/CS_URS_2024_02/998231311					

Struktura údajů, formát souboru a metodika pro zpracování

Struktura

Soubor je složen ze záložky Rekapitulace stavby a záložek s názvem soupisu prací pro jednotlivé objekty ve formátu XLSX. Každá ze záložek přitom obsahuje ještě samostatné sestavy vymezené orámováním a nadpisem sestavy.

Rekapitulace stavby obsahuje sestavu Rekapitulace stavby a Rekapitulace objektů stavby a soupisů prací.

V sestavě **Rekapitulace stavby** jsou uvedeny informace identifikující předmět veřejné zakázky na stavební práce, KSO, CC-CZ, CZ-CPV, CZ-CPA a rekapitulaci celkové nabídkové ceny uchazeče.

Termínem "uchazeč" (resp. zhotovitel) se myslí "účastník zadávacího řízení" ve smyslu zákona o zadávání veřejných zakázek.

V sestavě **Rekapitulace objektů stavby a soupisů prací** je uvedena rekapitulace stavebních objektů, inženýrských objektů, provozních souborů, vedlejších a ostatních nákladů a ostatních nákladů s rekapitulací nabídkové ceny za jednotlivé soupisy prací. Na základě údaje Typ je možné identifikovat, zda se jedná o objekt nebo soupis prací pro daný objekt:

STA	Stavební objekt pozemní
ING	Stavební objekt inženýrský
PRO	Provozní soubor
VON	Vedlejší a ostatní náklady
OST	Ostatní
Soupis	Soupis prací pro daný typ objektu

Soupis prací pro jednotlivé objekty obsahuje sestavu Krycí list soupisu prací, Rekapitulace členění soupisu prací, Soupis prací. Za soupis prací může být považován i objekt stavby v případě, že neobsahuje podřízenou zakázku.

Krycí list soupisu obsahuje rekapitulaci informací o předmětu veřejné zakázky ze sestavy Rekapitulace stavby, informaci o zařazení objektu do KSO, CC-CZ, CZ-CPV, CZ-CPA a rekapitulaci celkové nabídkové ceny uchazeče za aktuální soupis prací.

Rekapitulace členění soupisu prací obsahuje rekapitulaci soupisu prací ve všech úrovních členění soupisu tak, jak byla tato členění použita (např. stavební díly, funkční díly, případně jiné členění) s rekapitulací nabídkové ceny.

Soupis prací obsahuje položky veškerých stavebních nebo montážních prací, dodávek materiálů a služeb nezbytných pro zhotovení stavebního objektu, inženýrského objektu, provozního souboru, vedlejších a ostatních nákladů.

Pro položky soupisu prací se zobrazují následující informace:

PČ	Pořadové číslo položky v aktuálním soupisu
TYP	Typ položky: K - konstrukce, M - materiál, PP - plný popis, PSC - poznámka k souboru cen, P - poznámka k položce, VV - výkaz výměr, FIG - rozpad figur
Kód	Kód položky
Popis	Zkrácený popis položky
MJ	Měrná jednotka položky
Množství	Množství v měrné jednotce
J.cena	Jednotková cena položky. Zadaní může obsahovat namísto J.ceny sloupce J.materiál a J.montáž, jejichž součet definuje J.cenu položky.
Cena celkem	Celková cena položky daná jako součin množství a j.ceny
Cenová soustava	Příslušnost položky do cenové soustavy

Ke každé položce soupisu prací se na samostatných řádcích může zobrazovat:

Plný popis položky
Poznámka k souboru cen a poznámka zadavatele
Výkaz výměr

Pokud je k řádku výkazu výměr evidovaný údaj ve sloupci Kód, jedná se o definovaný odkaz, na který se může odvolávat výkaz výměr z jiné položky.

Metodika pro zpracování

Jednotlivé sestavy jsou v souboru provázány. Editovatelné pole jsou zvýrazněny žlutým podbarvením, ostatní pole neslouží k editaci a nesmí být jakkoliv modifikovány.

Uchazeč je pro podání nabídky povinen vyplnit žlutě podbarvená pole:

Pole Uchazeč v sestavě Rekapitulace stavby - zde uchazeč vyplní svůj název (název subjektu)
Pole IČ a DIČ v sestavě Rekapitulace stavby - zde uchazeč vyplní svoje IČ a DIČ
Datum v sestavě Rekapitulace stavby - zde uchazeč vyplní datum vytvoření nabídky
J.cena = jednotková cena v sestavě Soupis prací o maximálním počtu desetinných míst uvedených v poli
- pokud sestavy soupisů prací obsahují pole J.cena, měla by být všechna tato pole vyplněna nenulovými
Poznámka - nepovinný údaj pro položku soupisu

V případě, že sestavy soupisů prací neobsahují pole J.cena, potom ve všech soupisech prací obsahují pole:

- J.materiál - jednotková cena materiálu
- J.montáž - jednotková cena montáže

Uchazeč v tomto případě by měl vyplnit všechna pole J.materiál a pole J.montáž nenulovými kladnými číslicemi. V případech, kdy položka neobsahuje žádný materiál je přípustné, aby pole J.materiál bylo vyplněno nulou. V případech, kdy položka neobsahuje žádnou montáž je přípustné, aby pole J.montáž bylo vyplněno nulou. Obě pole - J.materiál, J.montáž u jedné položky by však neměly být vyplněny nulou.

Rekapitulace stavby

Název atributu	Povinný (A/N)	Popis	Typ	Max. počet znaků
Kód	A	Kód stavby	String	20
Stavba	A	Název stavby	String	120
Místo	N	Místo stavby	String	50
Datum	A	Datum vykonaného exportu	Date	
KSO	N	Klasifikace stavebního objektu	String	15
CC-CZ	N	Klasifikace stavebních děl	String	15
CZ-CPV	N	Společný slovník pro veřejné zakázky	String	20
CZ-CPA	N	Klasifikace produkce podle činností	String	20
Zadavatel	N	Zadavatel zadání	String	50
IČ	N	IČ zadavatele zadání	String	20
DIČ	N	DIČ zadavatele zadání	String	20
Uchazeč	N	Uchazeč veřejné zakázky	String	50
Projektant	N	Projektant	String	50
Poznámka	N	Poznámka k zadání	String	255
Sazba DPH	A	Rekapitulace sazeb DPH u položek soupisů	eGSazbaDph	
Základna DPH	A	Základna DPH určena součtem celkové ceny z položek soupisů	Double	
Hodnota DPH	A	Hodnota DPH	Double	
Cena bez DPH	A	Celková cena bez DPH za celou stavbu. Sčítává se ze všech listů.	Double	
Cena s DPH	A	Celková cena s DPH za celou stavbu	Double	

Rekapitulace objektů stavby a soupisů prací

Název atributu	Povinný (A/N)	Popis	Typ	Max. počet znaků
Kód	A	Přebírá se z Rekapitulace stavby	String	20
Stavba	A	Přebírá se z Rekapitulace stavby	String	120
Místo	N	Přebírá se z Rekapitulace stavby	String	50
Datum	A	Přebírá se z Rekapitulace stavby	Date	
Zadavatel	N	Přebírá se z Rekapitulace stavby	String	50
Projektant	N	Přebírá se z Rekapitulace stavby	String	50
Uchazeč	N	Přebírá se z Rekapitulace stavby	String	50
Kód	A	Kód objektu	String	20
Objektu, Soupis prací	A	Název objektu	String	120
Cena bez DPH	A	Cena bez DPH za daný objekt	Double	
Cena s DPH	A	Cena spolu s DPH za daný objekt	Double	
Typ	A	Typ zakázky	eGTypZakazky	

Krycí list soupisu

Název atributu	Povinný (A/N)	Popis	Typ	Max. počet znaků
Stavba	A	Přebírá se z Rekapitulace stavby	String	120
Objekt	A	Kód a název objektu	String	20 + 120
Soupis	A	Kód a název soupisu	String	20 + 120
KSO	N	Klasifikace stavebního objektu	String	15
CC-CZ	N	Klasifikace stavebních děl	String	15
CZ-CPV	N	Společný slovník pro veřejné zakázky	String	20
CZ-CPA	N	Klasifikace produkce podle činností	String	20
Místo	N	Přebírá se z Rekapitulace stavby	String	50
Zadavatel	N	Přebírá se z Rekapitulace stavby	String	50
Uchazeč	N	Přebírá se z Rekapitulace stavby	String	50
Projektant	N	Přebírá se z Rekapitulace stavby	String	50
Poznámka	N	Poznámka k soupisu prací	String	255
Sazba DPH	A	Rekapitulace sazeb DPH na položkách aktuálního soupisu	eGSazbaDph	
Základna DPH	A	Základna DPH určena součtem celkové ceny z položek aktuálního soupisu	Double	
Hodnota DPH	A	Hodnota DPH	Double	
Cena bez DPH	A	Cena bez DPH za daný soupis	Double	
Cena s DPH	A	Cena s DPH za daný soupis	Double	

Rekapitulace členění soupisu prací

Název atributu	Povinný (A/N)	Popis	Typ	Max. počet znaků
Stavba	A	Přebírá se z Rekapitulace stavby	String	120
Objekt	A	Kód a název objektu, přebírá se z Krycího listu soupisu	String	20 + 120
Soupis	A	Kód a název objektu, přebírá se z Krycího listu soupisu	String	20 + 120
Místo	N	Přebírá se z Rekapitulace stavby	String	50
Datum	A	Přebírá se z Rekapitulace stavby	Date	
Zadavatel	N	Přebírá se z Rekapitulace stavby	String	50
Projektant	N	Přebírá se z Rekapitulace stavby	String	50
Uchazeč	N	Přebírá se z Rekapitulace stavby	String	50
Kód dílu - Popis	A	Kód a název dílu ze soupisu	String	20 + 100
Cena celkem	A	Cena celkem za díl ze soupisu	Double	

Soupis prací

Název atributu	Povinný (A/N)	Popis	Typ	Max. počet znaků
Stavba	A	Přebírá se z Rekapitulace stavby	String	120
Objekt	A	Kód a název objektu	String	20 + 120
Soupis	A	Přebírá se z Krycího listu soupisu	String	20 + 120
Místo	N	Přebírá se z Krycího listu soupisu	String	50
Datum	A	Přebírá se z Krycího listu soupisu	Date	
Zadavatel	N	Přebírá se z Krycího listu soupisu	String	50
Projektant	N	Přebírá se z Krycího listu soupisu	String	50
Uchazeč	N	Přebírá se z Krycího listu soupisu	String	50
PČ	A	Pořadové číslo položky soupisu	Long	
Typ	A	Typ položky soupisu	eGTypPolozky	1
Kód	A	Kód položky ze soupisu	String	20
Popis	A	Popis položky ze soupisu	String	255
MJ	A	Měrná jednotka položky	String	10
Množství	A	Množství položky soupisu	Double	
J.Cena	A	Jednotková cena položky	Double	
Cena celkem	A	Cena celkem vyčíslena jako J.Cena * Množství	Double	
Cenová soustava	N	Zařazení položky do cenové soustavy	String	50
p	N	Poznámka položky ze soupisu	Memo	
psc	N	Poznámka k souboru cen ze soupisu	Memo	
pp	N	Plný popis položky ze soupisu	Memo	
vv	N	Výkaz výměr (figura, výraz, výměra) ze soupisu	Text,Text,Double	20, 150
fig	N	Rozpad figur	Text,Text,Double	20, 150
DPH	A	Sazba DPH pro položku	eGSazbaDPH	
Hmotnost	A	Hmotnost položky ze soupisu	Double	
Suť	A	Suť položky ze soupisu	Double	
Nh	N	Normohodiny položky ze soupisu	Double	

Datová věta

Typ věty	Hodnota	Význam
eGSazbaDPH	základní	Základní sazba DPH
	snížená	Snížená sazba DPH
	nulová	Nulová sazba DPH
	zákl. přenesená	Základní sazba DPH přenesená
	sníž. přenesená	Snížená sazba DPH přenesená
eGTypZakazky	STA	Stavební objekt
	PRO	Provozní soubor
	ING	Inženýrský objekt
	VON	Vedlejší a ostatní náklady
	OST	Ostatní náklady
eGTypPolozky	1	Položka typu HSV
	2	Položka typu PSV
	3	Položka typu M
	4	Položka typu OST

Standard dodávky rostlinného materiálu

Zadavatel stanovuje pro zajištění kvality služby výsadby stromů tyto zadávací podmínky:

1. Stromy musí být shodné se stromy specifikovanými v zadání výběrového řízení, musí vykazovat charakteristické znaky odrůdy a splňovat beze zbytku velikostní nároky zadané odběratelem. Rostliny musí být v dobré kondici.
2. Rostliny musí být označeny etiketou identifikující celý název rostliny včetně latinského názvu.
3. Akceptovatelné jsou stromy se zemním balem, v kontejnerech, nebo v alternativních obalech primárně určených pro pěstování rostlin (dále jen „kontejner“).
4. Stromy se zemním balem o obvodu kmene 18 - 20 cm musí být nejméně 3krát přesazované
5. Přípustné jsou stromy se zemním balem zabezpečeným jutovou tkaninou a drátěným košem, zhotoveným z drátu bez povrchové úpravy, který musí být pevně stažen. Nepřipouští se výrazné deformace kořenového balu, stejně jako rostliny přesazované méněkrát ve vztahu k obvodu kmene (viz bod 4). Nepřípustné jsou rozpadající se zemní baly.
6. Velikost zemního balu stromu musí být přiměřená k celkové výšce stromu, nebo obvodu kmene ve výšce 1 m nad kořenovým krčkem. Zemní bal musí být dobře prokořeněný a nepřípustné jsou stromy, při jejichž dobývání pro účely bezprostřední dodávky pro odběratele byly přeřezány kořeny vzniklé před posledním přesazováním. Nepřípustné jsou stromy, při jejich dobývání byly přeřezány kořeny o průměru větším než 3 cm.
7. Rostliny v kontejnerech nemohou být pěstovány ve stejném kontejneru déle než dva roky; celková doba pěstování stromů v kontejnerech v rámci celého pěstebního cyklu nesmí přesáhnout dva roky.
8. Velikost kontejneru musí být přiměřená velikosti a druhu rostliny. Kontejner musí být dobře prokořeněný. Nepřípustné je dodávání stromů sázených do kontejnerů těsně před dodávkou nebo tak, aby rostliny neměly před dodávkou možnost dostatečně prostor kontejneru prokořenit. Přípustné jsou stromy se zemním balem čerstvě nasazené do kontejnerů pokud zemní bal odpovídá specifikacím v bodech 2-6.
9. Nepřípustné jsou spirálovitě zkroucené kořeny u rostlin pěstovaných v kontejnerech.
10. Kmeny stromů nesmí vykazovat jakékoliv nezahojené poškození související s běžnými pěstitelskými zásahy, nebo vlivy počasí. Stejně tak nepřípustné jsou rány v jakémkoliv stádiu zacelování způsobené špatným nebo pozdním pěstitelským zásahem (například pozdním odstraněním alternativního terminálu, příliš silných kosterních větví nebo bočního obrostu kmene). Nepřípustná jsou jakákoliv jiná čerstvá poškození kmene a kosterních větví.
11. Kmeny listnatých stromů musí být vysoké nejméně 220 cm, rovné a nesmí se odchylovat v jakémkoliv místě více než 5 cm od pomyslné osy spojující kořenový krček a místo nasazení koruny. Kůra stromu nesmí být zavadlá nebo namrzlá.
12. Koruna stromu musí tvarem a charakterem větvení odpovídat deklarované odrůdě, stáří a velikosti stromu.
13. Koruna stromu nesmí obsahovat více jak jedem terminální výhon a ten nesmí být poškozen. Terminální výhon musí být přímým pokračováním kmene. Výjimku tvoří odrůdy rostoucí přirozeně kulovitě, rozložitě, nebo převíse.
14. Žádná z kosterních větví nesmí být v místě srůstu s terminálním výhonem většího obvodu než terminální výhon v tomto místě.
15. Koruna nesmí obsahovat vidličnaté větvení (kromě odrůd u nichž je to přirozené – např. sloupovité duby nebo habry), které by ve vyšším věku stromu mohlo způsobit rozlomení koruny.
16. Koruna listnatých stromů o obvodu kmene 18 - 20 cm musí obsahovat minimálně 5 kosterních větví. Za kosterní větve se nedají považovat jednoleté výhony; kosterní větve musí být nejméně dvouleté.
17. Jsou-li stromy dodávány v olistěném stavu, je nepřípustné, aby vykazovaly známky přeschnutí (např. suché okraje listu.)
18. Nepřípustné je jakékoliv napadení rostlin chorobami nebo škůdci.
19. V bodech, které nejsou přesně specifikovány v tomto zadání je dodavatel povinen se řídit v plném rozsahu školkařskou normou ČSN 46 4902 - Výpěstky okrasných dřevin. Společná a základní ustanovení.

Všichni uchazeči jsou povinni při zpracování nabídky akceptovat tyto zadávací podmínky.

