

Krycí list ZBV

Název Stavby dle SoD:
 Kolizní místo v Letech, křižovatka Pražská - Řevnická - Na Kovárně
 Název stavebního objektu/provozního souboru (SO/PS):
 Chodníky, křižovatka a dopravní značení MK

Číslo SO/PS
 / pořadí Změny SO/PS:
 SO 101 / 01

Číslo ZBV:
 01

Objednatel: Krajská správa a údržba silnic Středočeského kraje
 Zborovská 11, 150 21 Praha 5
 IČ: 00066001

Zhotovitel: Kolizní místo pro cyklisty
 Na Červeném Hrádku 294, 26401 Sedlčany
 IČ: 61681199

Rekapitulace ZBV č. 01 dle Skupin 1, 2, 3, 4, 5

Údaje v Kč bez DPH:

ZBV č. / Skupina	Cena navrhovaných Změn záporných	Cena navrhovaných Změn kladných	Cena navrhovaných Změn záporných a Změn kladných celkem
01.1	0,00	0,00	0,00

Údaje v Kč bez DPH:

ZBV č. / Skupina	Cena navrhovaných Změn záporných	Cena navrhovaných Změn kladných	Cena navrhovaných Změn záporných a Změn kladných celkem
01.2	0,00	0,00	0,00

Údaje v Kč bez DPH:

ZBV č. / Skupina	Cena navrhovaných Změn záporných	Cena navrhovaných Změn kladných	Cena navrhovaných Změn záporných a Změn kladných celkem
01.3	-76 167,20	225 263,21	149 096,01

Údaje v Kč bez DPH:

ZBV č. / Skupina	Cena navrhovaných Změn záporných	Cena navrhovaných Změn kladných	Cena navrhovaných Změn záporných a Změn kladných celkem
01.4	0,00	0,00	0,00

Údaje v Kč bez DPH:

ZBV č. / Skupina	Cena navrhovaných Změn záporných	Cena navrhovaných Změn kladných	Cena navrhovaných Změn záporných a Změn kladných celkem
01.5	0,00	0,00	0,00

Údaje v Kč bez DPH:

ZBV č. / SUMA	Cena navrhovaných Změn záporných	Cena navrhovaných Změn kladných	Cena navrhovaných Změn záporných a Změn kladných celkem
01	-76 167,20	225 263,21	149 096,01

Části ZBV se číslují číslem ZBV, za kterým je tečka a index udávající číslo Skupiny. Stejný systém číslování se používá pro jednotlivé Evidenční nebo Změnové listy a pro Rozpis ocenění změn položek.

Změnový list

Název stavby dle SoD

Kolizní místo v Letech, křižovatka Pražská - Řevnická - Na Kovárně

Název stavebního objektu/provozního souboru(SO/PS):

Chodníky, křižovatka a dopravní značení MK

Číslo SO/PS
/ pořadí Změny SO/PS:

SO 101 / 01

Číslo ZBV /
Skupina změny:

01.3

Strany smlouvy o dílo č. SMLD-0027/00066001/2023 na realizaci výše uvedené Stavby uzavřené dne 29.11.2023 (dále jen Smlouva):

Objednatel: Krajská správa a údržba silnic Středočeského kraje se sídlem Zborovská 11, 150 21 Praha 5

Zhotovitel: Kolizní místo pro cyklisty se sídlem Na Červeném Hrádku 294, 26401 Sedlčany

Přílohy změnového listu:

1. Krycí list	1	počet listů
2. Změnový list	2	počet listů
3. Zápis o projednání ocenění soupisu prací	1	počet listů
4. Rozpis ocenění Změn položek	1	počet listů
5. Přehled zařazení změn do skupin	1	počet listů
6. Přehled dalších dokladů	1	počet listů
Další doklady dle přehledu dokladů	32	počet listů

Příjemce

Objednatel

Zhotovitel

Projektant (AD)

Stavební dozor

Supervize

Iniciátor změny: Zhotovitel

Předmět Změny: Výšková úprava kamenných obrub a krycích hrnců; úprava podloží, vč. pokládky ACL

Popis a zdůvodnění Změny:

Tato Změna během výstavby se skládá z pěti skutečností.

Skutečnost č. 1 - výšková úprava kamenných obrub

Původní řešení projektové dokumentace pro provádění stavby (dále jen "PDPS") předpokládalo, že v rámci stavebního objektu (dále jen „SO“) 101 dojde k odstranění a k náhradě kamenných obrub u chodníku pěší za nové. V návaznosti na požadavek Objednatele (obec Lety), byly kamenné obruby u chodníku zachovány a byla provedena pouze jejich rektifikace, resp. jejich rozebrání, očištění a zpětná pokládka.

Touto skutečností tak došlo k nečerpání smluvních položek v pořadovém čísle soupise prací 8, 32, 33, 34, 35. Tyto položky smluvního rozpočtu byly nahrazeny položkou z Oborového třídníku stavebních konstrukcí a prací (dále jen "OTSKP"), pol. č. 91782.N VÝŠKOVÁ ÚPRAVA OBRUBNÍKŮ KAMENNÝCH. V důsledku této změny došlo ke snížení množství u položky v pořadovém čísle soupise prací č. 2. POPLATKY ZA SKLÁDKU TYP S-IO.

Skutečnost č. 2 - výšková úprava krycích hrnců

Původní řešení PDPS v neuvažovalo položku v položkovém rozpočtu pro výškovou úpravu poklopu (1ks) a výškovou úpravu krycích hrnců (2 ks) v místě, kde bude frézována vozovka a následně prováděna pokládka asfaltové směsi.

Touto skutečností tak došlo k doplnění položek z OTSKP, pol. č. 89921.N VÝŠKOVÁ ÚPRAVA POKLOPŮ a pol. č. 89923.N VÝŠKOVÁ ÚPRAVA KRYCÍCH HRNCŮ.

Skutečnost č. 3 - úprava podloží, vč. Pokládky ACL

Po odfrézování předepsané vrstvy asfaltové plochy dle Realizační dokumentace stavby (dále jen "RDS") bylo na základě kontrolního dne (dále jen "KD") č. 1 ze dne 24. 04. 2024, konstatováno, že stávající podloží není vyhovující pro pokládku asfaltového betonu pro obrusné vrstvy (dále jen "ACO") v tl. 4cm. Jedná se o nestabilní podloží v podobě štěrkodrtě a přesně neurčeného materiálu z dřívějších zásahů do vozovky (výkop kanalizace atp.). Z tohoto důvodu muselo dojít k úpravě podloží, vč. pokládky asfaltového betonu pro ložní vrstvy (dále jen "ACL"), aby bylo dosaženo únosného podloží pro pokládku ACO.

Touto skutečností tak došlo k odtěžení vrstev kameniva a nestmeleného podkladu o tl. cca 8 cm v odfrézované ploše s uložením na deponii zhotovitele. Došlo tak k doplnění nových položek z OTSKP č. 113328.N ODSTRANĚNÍ PODKLADŮ ZPEVNĚNÝCH PLOCH Z KAMENIVA NESTMELENÉHO, ODVOZ DO 20KM a pol. č. 11332B.N ODSTRANĚNÍ PODKLADŮ ZPEVNĚNÝCH PLOCH Z KAMENIVA - DOPRAVA. Dále tak došlo k úplnému odečtení nerealizovaných položek ze smluvního rozpočtu, pol. č. 113769 FRÉZOVÁNÍ DRÁŽKY PRŮŘEZU PŘES 1200MM2 V ASFALTOVÉ VOZOVCE, 272213B SPOJOVACÍ POSTŘÍK Z EMULŽE DO 0,5KG/M2, 576412 POSYP KAMENIVEM OBALOVANÝM 3KG/M2, 93132 TĚSNĚNÍ DILATAČ SPAR ASF ZÁLIVKOU MODIFIK.

Dále došlo k sanaci podloží vozovky ze štěrkodrti fr. 0/32 vč. hutnění, tl 5 cm a byla doplněna položka z OTSKP, pol. č. 56330.N VOZOVKOVÉ VRSTVY ZE ŠTĚRKODRTI. Dále došlo k navýšení položky č. 18110 ÚPRAVA PLÁNĚ SE ZHUTNĚNÍM V HORNINĚ TR. I a k pokládce ACL v tl. 5 cm a doplnění položky z OTSKP, pol. č. 574C05 ASFALTOVÝ BETON PRO LOŽNÍ VRSTVY ACL 16.

Zhotovitel tyto skutečnosti oznámil dopisem "Oznámení Zhotovitele; č. 1 a č. 2" ze dne 15. 04. 2024 (příloha č. 08) a 01. 05. 2024 (příloha č. 09). Krajská správa a údržba silnic Středočeského kraje k této změně vydala dne 26. 04. 2024 Pokyn investora změna č. 1 (příloha č. 10). Oznámení Zhotovitele č. 2 bylo stvrzeno podpisem zástupcem objednatel (příloha č. 09).

Z informací o náplni položek a jednotlivých činnostech obsažených v soupisu prací, ani z ostatních dostupných pokladů, nemohl Zhotovitel předpokládat, že k takové skutečnosti dojde.

Jedná se o Změnu nepodstatnou, která je tak podle čl. 5, odst. 1, písmeno c) resp. čl. 10 Směrnice R-SM-36 Krajské správy a údržby silnic Středočeského kraje upřesňující provádění změn závazků dle zákona č. 134/2016 Sb., o zadávání veřejných zakázek zařazený do Skupiny 3.

Zároveň se jedná o práce, které nemění celkovou povahu veřejné zakázky. Z hlediska Zákona o zadávání veřejných zakázek č. 134/2016 Sb. tato Změna nepředstavuje vznik podstatné změny závazku a dle § 222, odst. 6) se jedná o změnu nepředvidatelnou.

Změnový list			
Název stavby dle SoD Kolizní místo v Letech, křižovatka Pražská - Řevnická - Na Kovárně Název stavebního objektu/provozního souboru(SO/PS): Chodníky, křižovatka a dopravní značení MK		Číslo SO/PS / pořadí Změny SO/PS: SO 101 / 01	Číslo ZBV / Skupina změny: 01.3
Údaje v Kč bez DPH:			
Cena navrhovaných Změn záporných	Cena navrhovaných Změn kladných	Cena navrhovaných Změn záporných a Změn kladných celkem	Součet absolutních hodnot Změn kladných a Změn Záporných
-76 167,20	225 263,21	149 096,01	301 430,41
jméno		podpis	
Podpis vyjadřuje souhlas se Změnou:			
Zhotovitel (stavbyvedoucí)	jméno Aleš Bobál	podpis	
Projektant (autorský dozor)	jméno Ing. Jan Lambert	podpis	
Stavební dozor	jméno Petr Majzlík	podpis	
Zástupce Objednatele č. 1	jméno Ing. Martin Dvořák	podpis	
Zástupce Objednatele č. 1 odpovědný za cenové projednání změny	jméno Ing. Jaroslava Jurková	podpis	
Objednatel a Zhotovitel se dohodli, že u výše uvedeného SO/PS, který je součástí výše uvedené Stavby, budou provedeny v souladu s § 222 ZZZV Změny, jež jsou podrobně popsány, zdůvodněny, dokladovány a oceněny v dokumentaci Změny, jejíž součástí je i tento Změnový list. V ostatním zůstávají práva a povinnosti Objednatele a Zhotovitele sjednané ve Smlouvě nedotčeny. Smluvní strany shodně prohlašují, že Změny dle tohoto Změnového listu nejsou zlepšením dle čl. 13.2 Smluvních podmínek. Na důkaz toho připojují příslušné osoby oprávněné jednat jménem nebo v zastoupení Objednatele a Zhotovitele své podpisy.			
Objednatel č. 1 (Oprávněná osoba Objednatele)	jméno Ing. Jan Fidler, DiS	podpis	
Objednatel č. 2 (Oprávněná osoba Objednatele)	jméno Ing. Barbora Tesařová	podpis	
Zhotovitel	jméno Ing. Jiří Hvězda	podpis	

ZÁPIS

o projednání ocenění soupisu prací a ceny stavebního objektu/provozního souboru (SO/PS)

pro všechny skupiny - pro ZBV číslo: 01

Název stavby:

Kolizní místo v Letech, křižovatka Pražská - Řevnická - Na Kovárně

Číslo SO/PS / číslo Změny SO/PS:

SO 101 / 01

Název stavebního objektu / provozního souboru (SO/PS):

Chodníky, křižovatka a dopravní značení MK

Údaje v Kč bez DPH

Cena SO/PS dle smlouvy
1 - zadat
510 819,90

Poznámka: Cenu všech Změn záporných v předchozích Změnách na SO/PS a cenu navrhovaných Změn záporných na SO/PS je nutno zadávat se znaménkem mínus (-)

Cena SO/PS v předchozích ZBV:

Údaje v Kč bez DPH

	Cena všech Změn záporných v předchozích Změnách na SO/PS	Cena všech Změn kladných v předchozích Změnách na SO/PS	Cena SO/PS po všech předchozích Změnách	Rozdíl ceny SO/PS po všech předchozích Změnách a ve Smlouvě
2	3 - zadat	4 - zadat	5=1+3+4	6=5-1
stavební/montážní práce	0,00	0,00	510 819,90	0,00

Cena SO/PS v této ZBV a po této ZBV:

Údaje v Kč bez DPH

	Cena navrhovaných Změn záporných na SO/PS	Cena navrhovaných Změn kladných na SO/PS	Cena všech Změn kladných na SO/PS (předchozích a navrhovaných)	Cena všech Změn kladných na SO/PS k ceně SO/PS dle Smlouvy v %
7	8 - zadat	9 - zadat	10 = 4+9	11=(10/1)*100
stavební/montážní práce	-76 167,20	225 263,21	225 263,21	44,10

Cena SO/PS po této ZBV:

Údaje v Kč bez DPH

	Cena všech Změn záporných na SO/PS (předchozích a navrhovaných)	Cena SO/PS po této změně	Rozdíl ceny SO/PS po této Změně oproti ceně SO/PS dle Smlouvy	Rozdíl ceny SO/PS po této Změně oproti ceně SO/PS dle Smlouvy v %
12	13=3+8	14=1+13+10	15=14-1	16=(15/1)*100
stavební/montážní práce	-76 167,20	659 915,91	149 096,01	29,19

Rozpis položek a cen Změny													
Název stavby dle SoD: Kolizní místo v Letech, křižovatka Pražská - Řevnická - Na Kovárně Číslo a název SO/PS: SO 101 - Chodníky, křižovatka a dopravní značení MK Číslo a název rozpočtu:								ZMĚNA SOUPISU PRACÍ (SO/PS)					
								č. 01					
								Skupina Změn: 3					
Poř. č. pol.	Kód položky	Název položky	m.j.	Množství ve Smlouvě	Množství po Změně	Množství rozdílu	Cena za m.j. v Kč	Cena celkem ve Smlouvě v Kč	Změny záporné v Kč	Změny kladné v Kč	Cena celkem po Změně v Kč	Rozdíl cen celkem v Kč	Podíl cen celkem v %
1	2	3	4	5	6	7	8	9	10	11	12	13	14
2	014112	POPLATKY ZA SKLÁDKU TYP S-IO (INERTNÍ ODPAD)	T	23,600	14,400	-9,200	900,00	21 240,00	-8 280,00	---	12 960,00	-8 280,00	-38,983%
8	11352	ODSTRANĚNÍ CHODNÍKOVÝCH A SILNIČNÍCH OBRUBNÍKŮ BETONOVÝCH	m	92,000	0,000	-92,000	107,00	9 844,00	-9 844,00	---	0,00	-9 844,00	-100,000%
11	113769	FRÉZOVÁNÍ DRAŽKY PRŮŘEZU PŘES 1200MM2 V ASFALTOVÉ VOZOVCE	m	10,000	0,000	-10,000	278,00	2 780,00	-2 780,00	---	0,00	-2 780,00	-100,000%
13	18110	ÚPRAVA PLÁNĚ SE ZHTNĚNÍM V HORNINĚ TŘ. I	m2	48,000	353,400	305,400	16,20	777,60	---	4 947,48	5 725,08	4 947,48	636,250%
18	572213.B	SPOJOVACÍ POSTŘIK Z EMULZE DO 0,5KG/M2	m2	58,000	0,000	-58,000	13,90	806,20	-806,20	---	0,00	-806,20	-100,000%
20	576412	POSYP KAMENIVEM OBALOVANÝM 3KG/M2	m2	1,000	0,000	-1,000	11,60	11,60	-11,60	---	0,00	-11,60	-100,000%
32	917211	ZÁHONOVÉ OBRUBY Z BETONOVÝCH OBRUBNÍKŮ ŠÍŘ 50MM	m	1,300	0,000	-1,300	390,00	507,00	-507,00	---	0,00	-507,00	-100,000%
33	917224.A	SILNIČNÍ A CHODNÍKOVÉ OBRUBY Z BETONOVÝCH OBRUBNÍKŮ ŠÍŘ 150MM	m	72,000	0,000	-72,000	470,00	33 840,00	-33 840,00	---	0,00	-33 840,00	-100,000%
34	917224.B	SILNIČNÍ A CHODNÍKOVÉ OBRUBY Z BETONOVÝCH OBRUBNÍKŮ ŠÍŘ 150MM	m	4,000	0,000	-4,000	760,00	3 040,00	-3 040,00	---	0,00	-3 040,00	-100,000%
35	917224.C	SILNIČNÍ A CHODNÍKOVÉ OBRUBY Z BETONOVÝCH OBRUBNÍKŮ ŠÍŘ 150MM	m	14,000	0,000	-14,000	450,00	6 300,00	-6 300,00	---	0,00	-6 300,00	-100,000%
36	93132	TĚSNĚNÍ DILATAČ SPAR ASF ZÁLIVKOU MODIFIK	M3	0,064	0,000	-0,064	168 100,00	10 758,40	-10 758,40	---	0,00	-10 758,40	-100,000%
		Celkem za položky ze Smlouvy dotčené Změnou						89 904,80	-76 167,20	4 947,48	18 685,08	-71 219,72	-79,22%
Nové položky													
38	91782.N	VÝŠKOVÁ ÚPRAVA OBRUBNÍKŮ KAMENNÝCH	m	0,000	92,000	92,000	533,92	0,00	---	49 120,64	49 120,64	49 120,64	100,00%
39	89921.N	VÝŠKOVÁ ÚPRAVA POKLOPŮ	kus	0,000	1,000	1,000	2 268,84	0,00	---	2 268,84	2 268,84	2 268,84	100,00%
40	89923.N	VÝŠKOVÁ ÚPRAVA KRYCÍCH HRNCŮ	kus	0,000	3,000	3,000	1 139,35	0,00	---	3 418,05	3 418,05	3 418,05	100,00%
53	113328.N	ODSTRANĚNÍ PODKLADŮ ZPEVNĚNÝCH PLOCH Z KAMENIVA NESTMEL. ODVOZ DO 20KM	M3	0,000	24,240	24,240	740,99	0,00	---	17 961,60	17 961,60	17 961,60	100,00%
54	113328.N	ODSTRANĚNÍ PODKLADŮ ZPEVNĚNÝCH PLOCH Z KAMENIVA NESTMELENÉHO - DOPRAVA	TKM	0,000	1 163,520	1 163,520	17,74	0,00	---	20 640,84	20 640,84	20 640,84	100,00%
55	56330.B.N	VOZOVKOVÉ VRSTVY ZE ŠTĚRKODRTI	M3	0,000	15,150	15,150	1 081,04	0,00	---	16 377,76	16 377,76	16 377,76	100,00%
56	574C05.N	ASFALTOVÝ BETON PRO LOŽNÍ VRSTVY ACL 16	M3	0,000	20,000	20,000	5 526,40	0,00	---	110 528,00	110 528,00	110 528,00	100,00%
		Celkem za nové položky						0,000	0,000	220 315,730	220 315,73	220 315,73	100,00%
		Celkem za všechny změněné položky						89 904,80	-76 167,20	225 263,21	239 000,81	149 096,01	165,84%
		Celkem za stavební objekt						510 819,90	-76 167,20	225 263,21	659 915,91	149 096,01	29,19%
		Celkem za stavební objekt po všech změnách						510 819,90	-76 167,20	225 263,21	659 915,91	149 096,01	29,19%

Odpovědný zástupce Objednatele i odpovědný zástupce Zhotovitele odsouhlasují skladbu měněných položek i nových položek, včetně jejich výměr, vyjadřujících předkládanou změnu.
 Potvrzují zároveň skutečné provedení prací a oprávněnost změny.

Za Zhotovitele: Aleš Bobál, (stavbyvedoucí)

Za Objednatele: Petr Majzlík, (TDS/TDI)

Podpis:

Podpis:

PŘEHLED ZAŘAZENÍ ZMĚN DO SKUPIN (údaje v Kč bez DPH)

Název a evidenční číslo stavby:

Kolizní místo v Letech, křižovatka Pražská - Řevnická - Na Kovárně - 125621

1	Přijatá smluvní částka bez rezervy a DPH	2 178 064,78 Kč
2=1+19+20	Aktuální smluvní částka (cena stavby)	2 327 160,79 Kč
	Aktuální smluvní částka (cena stavby) vč. DPH	2 815 864,56 Kč
3=(2/1)*100	Procento změny Přijaté smluvní částky	106,85%
4=(25/1)*100	Sledování vyhrazených změn (Skupina 1)	0,00%
5=(28/1)*100	Sledování záměny položek (Skupina 2)	0,00%

6=32+36	Suma Změn kladných a Změn záporných Skupiny 3 a Skupiny 4	149 096,01 Kč
7=(6/1)*100	Sledování limitu 30% - součet Skupiny 3 a Skupiny 4	6,85%
8=1*0,3	Zákonný limit 30% pro Skupinu 3 a Skupinu 4	653 419,43 Kč

12=(1)*0,15	Limit	326 709,72 Kč
13=(39)/(1)	Sledování limitu v %	0,00%
14=ABS(37)+(38)	Hodnota skupiny 5	0,00 Kč

5=(28/1)*100		Sledování záměny položek (Skupina 2)	0,00%	Skupiny Změn																
				- 1 -			- 2 -			- 3 -			- 4 -			- 5 -				
				Vyhrazená změna (Doměrky) (dle §100 zákona č. 134/2016 Sb.)			Záměna položek (dle §222 odst. (7) zákona č. 134/2016 Sb.)			Změny nepředvídané (dle §222 odst. (6) zákona č. 134/2016 Sb.)			Změny nezbytné (dle §222 odst. (5) zákona č. 134/2016 Sb.)			Změny de minimis Změny neměnicí celkovou povahu veřejné zakázky (dle §222 odst. (4) zákona č. 134/2016 Sb.)				
SO	ZBV č.	Název SO/PS / Předmět Změny	Změny záporné (zadávat se znaménkem mínus)	Změny kladné	Hodnota ZBV	Změny záporné (zadávat se znaménkem mínus)	Změny kladné	Suma Změn záporných a Změn kladných	Změny záporné (zadávat se znaménkem mínus)	Změny kladné	Suma Změn záporných a Změn kladných	Změny záporné (zadávat se znaménkem mínus)	Změny kladné	Suma Změn záporných a Změn kladných	Změny záporné (zadávat se znaménkem mínus)	Změny kladné	Suma Změn záporných a Změn kladných	Změny záporné (zadávat se znaménkem mínus)	Změny kladné	Limit 15%
16	17	18	19=23+26+29+33+37	20=24+27+30+34+38	21=19+20	23	24	25=23+24	26	27	28=26+27	29	30	32=29+30	33	34	36=33+34	37	38	39= 37 +38
			- 76 167,20 Kč	225 263,21 Kč	149 096,01 Kč	0,00 Kč	0,00 Kč	0,00 Kč	0,00 Kč	0,00 Kč	0,00 Kč	- 76 167,20 Kč	225 263,21 Kč	149 096,01 Kč	0,00 Kč	0,00 Kč	0,00 Kč	0,00 Kč	0,00 Kč	0,00 Kč
SO 101	01	Chodníky, křižovatka a dopravní značení MK / Výšková úprava kamenných obrub a krycích hrnců; úprava podloží, vč. pokládky ACI	- 76 167,20 Kč	225 263,21 Kč	149 096,01 Kč	0,00 Kč	0,00 Kč	0,00 Kč	0,00 Kč	0,00 Kč	0,00 Kč	- 76 167,20 Kč	225 263,21 Kč	149 096,01 Kč	0,00 Kč	0,00 Kč	0,00 Kč	0,00 Kč	0,00 Kč	0,00 Kč

Formulář má informativní charakter a zobrazuje stav k datu předložení Evidenčního listu vyhrazené změny, Změnového listu ke schválení.

Poznámka

Přehled dalších dokladů

Číslo ZBV:	01
Název stavby:	125621 - Kolizní místo v Letech, křižovatka Pražská - Řevnická - Na Kovárně
Název stavebního objektu / provozního souboru (SO/PS):	Chodníky, křižovatka a dopravní značení MK
Číslo SO/PS / číslo změny SO/PS:	SO 101 / 01

Doklad	počet listů
7. Soupis prací	13 / 8
8. Oznámení Zhotovitele č.1	6 / 21
9. Oznámení Zhotovitele č.2	3 / 27
10. Pokyn investora-změna-č1	1 / 30
11. Geodetické zaměření_DSPS_02	1 / 31
12. Geodetické zaměření_DSPS_01	1 / 32
13. Přehled nových položek - SO 101	1 / 33
14. Vyjádření AD k OznZhot2	2 / 34
15. Vyjádření AD k OznZhot1	3 / 36
16. Stanovisko TDS_SO 101	1 / 39
Počet listů celkem	32

EVIDENČNÍ ČÍSLO A NÁZEV STAVBY: 125621 - Kolizní místo v Letech, křižovatka Pražská - Řevnická - Na Kovárně

NÁZEV SO: SO 101 - Chodníky, křižovatka a dopravní značení MK

CENA SO (ZE SMLOUVY): 510 819,90 Kč

CENA VŠECH ZBV: 149 096,01 Kč

CENA SO PO VŠECH ZMĚNÁCH: 659 915,91 Kč

SOUPIS PRACÍ SO PO VŠECH ZMĚNÁCH

SO 101 - Chodníky, křižovatka a dopravní značení MK						
P.č.	Kód	Var. Název	MJ	Množství MJ	JOC	Cena [Kč]
0 - Všeobecné konstrukce a práce						
1	014102	POPLATKY ZA SKLÁDKU	T	62,700	650,00 Kč	40 755,00 Kč
doplňující popis		zemina a kamení, kód odpadu 17 05 04				
výkaz výměr		dle pol. 11332 ODSTRANĚNÍ PODKLADŮ ... (31+2)*1,9=62,700 [A] Celkem 62,7 = 62,700 => A				
technická specifikace						
CELKEM:				62,700		40 755,00 Kč
2	014112	POPLATKY ZA SKLÁDKU TYP S-IO (INERTNÍ ODPAD)	T	23,600	900,00 Kč	21 240,00 Kč
doplňující popis		beton, kód odpadu 17 01 01				
výkaz výměr		dle pol. 11313 ODSTR ASFALT KRYTU ... 6*2,4=14,400 [A] dle pol. 11352 ODSTR OBRUB ... 92*0,1=9,200 [B] Celkem: A+B=23,600 [C] Celkem 23,6 = 23,600 => A				
ZBV: 01				-9,200		-8 280,00 Kč
výkaz výměr		Odečet položky 91782 VÝŠKOVÁ ÚPRAVA OBRUBNÍKŮ KAMENNÝCH -9,2 = -9,200 => A				
technická specifikace						
CELKEM:				14,400		12 960,00 Kč
3	014132	POPLATKY ZA SKLÁDKU TYP S-NO (NEBEZPEČNÝ ODPAD)	T	26,400	2 250,00 Kč	59 400,00 Kč

P.č.	Kód	Var. Název	MJ	Množství MJ	JOC	Cena [Kč]
doplňující popis		asfaltové vrstvy ZAS-T3				
výkaz výměr		dle pol. 11372 FRÉZOVÁNÍ ... 11*2,4 Celkem 26,4 = 26,400 => A				
technická specifikace						
CELKEM:				26,400		59 400,00 Kč
4	014201	POPLATKY ZA ZEMNÍK - ZEMINA	M3	3,150	200,00 Kč	630,00 Kč
doplňující popis		nákup zeminy v kvalitě ornice, vč. naložení a dopravy na stavbu				
výkaz výměr						
technická specifikace						
CELKEM:				3,150		630,00 Kč
0 - Všeobecné konstrukce a práce						113 745,00 Kč

P.č.	Kód	Var. Název	MJ	Množství MJ	JOC	Cena [Kč]
1 - Zemní práce						
5	11313	ODSTRANĚNÍ KRYTU ZPEVNĚNÝCH PLOCH S ASFALTOVÝM POJIVEM	M3	6,000	693,00 Kč	4 158,00 Kč
doplňující popis		odstranění stávajícího povrchu chodníku z asfaltu tl. 40 mm vč. odvozu a uložení na skládku, poplatek uveden samostatně				
výkaz výměr						
technická specifikace						
CELKEM:				6,000		4 158,00 Kč
6	11332	A ODSTRANĚNÍ PODKLADŮ ZPEVNĚNÝCH PLOCH Z KAMENIVA NESTMELENÉHO	M3	31,000	285,00 Kč	8 835,00 Kč
doplňující popis		odstranění podkladních vrstev chodníku vč. odvozu a uložení na skládku, poplatek uveden samostatně				
výkaz výměr						
technická specifikace						
CELKEM:				31,000		8 835,00 Kč

P.č.	Kód	Var.	Název	MJ	Množství MJ	JOC	Cena [Kč]
7	11332	B	ODSTRANĚNÍ PODKLADŮ ZPEVNĚNÝCH PLOCH Z KAMENIVA NESTMELENÉHO	M3	2,000	285,00 Kč	570,00 Kč
doplňující popis		odstranění nestmelených podkladních vrstev vozovky v místě ostrůvku tl. 110 mm					
výkaz výměr							
technická specifikace							
CELKEM:					2,000		570,00 Kč
53	113328	N	ODSTRANĚNÍ PODKLADŮ ZPEVNĚNÝCH PLOCH Z KAMENIVA NESTMEL, ODVOZ DO 20KM	M3	0,000	740,99 Kč	0,00 Kč
doplňující popis		odstranění nestmelených podkladních vrstev vozovky pro sanaci v tl. 80 mm					
výkaz výměr							
ZBV: 01						24,240	17 961,60 Kč
výkaz výměr		24,24 = 24,240 => A					
technická specifikace		Položka zahrnuje: - veškerou manipulaci s vybouranou sutí a s vybouranými hmotami vč. uložení na skládku. Položka nezahrnuje: - poplatek za skládku, který se vykazuje v položce 0141** (s výjimkou malého množství bouraného materiálu, kde je možné poplatek zahrnout do jednotkové ceny bourání – tento fakt musí být uveden v doplňujícím textu k položce).					
CELKEM:					24,240		17 961,60 Kč
54	11332B	N	ODSTRANĚNÍ PODKLADŮ ZPEVNĚNÝCH PLOCH Z KAMENIVA NESTMELENÉHO - DOPRAVA	TKM	0,000	17,74 Kč	0,00 Kč
doplňující popis		doprava na deponii zhotovitele - 30km nad rámec položky 113328					
výkaz výměr							
ZBV: 01						1 163,520	20 640,84 Kč
výkaz výměr		1163,52 = 1163,520 => A					
technická specifikace		Položka zahrnuje: - samostatnou dopravu suti a vybouraných hmot. Položka nezahrnuje: - x Způsob měření: - množství se určí jako součin hmotnosti [t] a požadované vzdálenosti [km].					
CELKEM:					1 163,520		20 640,84 Kč
8	11352		ODSTRANĚNÍ CHODNÍKOVÝCH A SILNIČNÍCH OBRUBNÍKŮ BETONOVÝCH	m	92,000	107,00 Kč	9 844,00 Kč

P.č.	Kód	Var. Název	MJ	Množství MJ	JOC	Cena [Kč]
doplňující popis vč. odvozu a uložení na skládku, poplatek uveden samostatně						
výkaz výměr						
ZBV: 01				-92,000		-9 844,00 Kč
výkaz výměr -92 = -92,000 => A						
technická specifikace						
CELKEM:				0,000		0,00 Kč
9	11372	FRÉZOVÁNÍ ZPEVNĚNÝCH PLOCH ASFALTOVÝCH	M3	11,000	1 440,00 Kč	15 840,00 Kč
doplňující popis odfrézování asfaltové vrstvy vč. odvozu a uložení na skládku, poplatek uveden samostatně						
výkaz výměr odfrézování asfaltové vrstvy tl. 30 mm (ZAS-T3) ... 10 m3 odfrézování zbývajících asfaltových vrstev v místě ostrůvku tl. 40 mm (ZAS-T3) ... 1 m3 Celkem 11 = 11,000 => A						
technická specifikace						
CELKEM:				11,000		15 840,00 Kč
10	113765	FRÉZOVÁNÍ DRÁŽKY PRŮŘEZU DO 600MM2 V ASFALTOVÉ VOZOVCE	m	27,000	152,00 Kč	4 104,00 Kč
doplňující popis zaříznutí spar a zálivka N2 - napojení ploch						
výkaz výměr						
technická specifikace						
CELKEM:				27,000		4 104,00 Kč
11	113769	FRÉZOVÁNÍ DRÁŽKY PRŮŘEZU PŘES 1200MM2 V ASFALTOVÉ VOZOVCE	m	10,000	278,00 Kč	2 780,00 Kč
doplňující popis proříznutí drážky pro trhliny (sanace trhlín, se souhlasem TDS)						
výkaz výměr						
ZBV: 01				-10,000		-2 780,00 Kč
výkaz výměr -10 = -10,000 => A						
technická specifikace						

P.č.	Kód	Var. Název	MJ	Množství MJ	JOC	Cena [Kč]
CELKEM:				0,000		0,00 Kč
12	17180	ULOŽENÍ SYPANINY DO NÁSYPŮ Z NAKUPOVANÝCH MATERIÁLŮ	M3	18,000	520,00 Kč	9 360,00 Kč
doplňující popis		zásyp vhodným materiálem do AZ				
výkaz výměr						
technická specifikace						
CELKEM:				18,000		9 360,00 Kč
13	18110	ÚPRAVA PLÁNĚ SE ZHUTNĚNÍM V HORNINĚ TŘ. I	m2	48,000	16,20 Kč	777,60 Kč
doplňující popis		přehutnění podkladních vrstev (100% PS, ID =0,85-0,90)				
výkaz výměr						
ZBV: 01				305,400		4 947,48 Kč
výkaz výměr		305,4 = 305,400 => A				
technická specifikace						
CELKEM:				353,400		5 725,08 Kč
14	18230	ROZPROSTŘENÍ ORNICE V ROVINĚ	M3	3,150	204,00 Kč	642,60 Kč
doplňující popis		ohumusování tl. 150 mm				
výkaz výměr						
technická specifikace						
CELKEM:				3,150		642,60 Kč
15	18241	ZALOŽENÍ TRÁVNÍKU RUČNÍM VÝSEVEM	m2	21,000	16,20 Kč	340,20 Kč
doplňující popis		zatravnění				
výkaz výměr						
technická specifikace						
CELKEM:				21,000		340,20 Kč

P.č.	Kód	Var. Název	MJ	Množství MJ	JOC	Cena [Kč]
1 - Zemní práce						88 177,32 Kč
P.č.	Kód	Var. Název	MJ	Množství MJ	JOC	Cena [Kč]
5 - Komunikace						
16	56330	VOZOVKOVÉ VRSTVY ZE ŠTĚRKODRTI	M3	23,000	902,00 Kč	20 746,00 Kč
doplňující popis		štěrkodrt' ŠDB 0/32 tl. 150 mm				
výkaz výměr						
technická specifikace						
CELKEM:				23,000		20 746,00 Kč
55	56330	B.N VOZOVKOVÉ VRSTVY ZE ŠTĚRKODRTI	M3	0,000	1 081,04 Kč	0,00 Kč
doplňující popis		sanace vozovky ze štěrkodekti ŠDA 0/32 tl. 50 mm				
výkaz výměr						
ZBV: 01				15,150		16 377,76 Kč
výkaz výměr		15,15 = 15,150 => A				
technická specifikace		Položka zahrnuje: - dodání kameniva předepsané kvality a zrnitosti - rozprostření a zhutnění vrstvy v předepsané tloušťce - zřízení vrstvy bez rozlišení šířky, pokládání vrstvy po etapách Položka nezahrnuje: - postřiky, nátěry				
CELKEM:				15,150		16 377,76 Kč
17	572213	A SPOJOVACÍ POSTŘIK Z EMULZE DO 0,5KG/M2	m2	302,000	13,90 Kč	4 197,80 Kč
doplňující popis		spojovací postřik PS-C 0,40 kg/m2				
výkaz výměr						
technická specifikace						
CELKEM:				302,000		4 197,80 Kč
18	572213	B SPOJOVACÍ POSTŘIK Z EMULZE DO 0,5KG/M2	m2	58,000	13,90 Kč	806,20 Kč

P.č.	Kód	Var. Název	MJ	Množství MJ	JOC	Cena [Kč]
doplňující popis						
spojovací postřik PS-C 0,40 kg/m2 (výtluky, se souhlasem TDS)						
výkaz výměr						
ZBV: 01				-58,000		-806,20 Kč
výkaz výměr						
-58 = -58,000 => A						
technická specifikace						
CELKEM:				0,000		0,00 Kč
19	574A33	ASFALTOVÝ BETON PRO OBRUSNÉ VRSTVY ACO 11 TL. 40MM	m2	302,000	440,00 Kč	132 880,00 Kč
doplňující popis						
asfaltový beton pro ohrusnou vrstvu ACO 11 50/70 tl. 40 mm						
výkaz výměr						
technická specifikace						
CELKEM:				302,000		132 880,00 Kč
56	574C05	N ASFALTOVÝ BETON PRO LOŽNÍ VRSTVY ACL 16	M3	0,000	5 526,40 Kč	0,00 Kč
doplňující popis						
asfaltový beton pro ložní vrstvu ACL 16 50/70 tl. 50mm + vyrovnávka						
výkaz výměr						
ZBV: 01				20,000		110 528,00 Kč
výkaz výměr						
20 = 20,000 => A						
technická specifikace						
Položka zahrnuje: - dodání směsi v požadované kvalitě - očištění podkladu - uložení směsi dle předepsaného technologického předpisu, zhutnění vrstvy v předepsané tloušťce - zřízení vrstvy bez rozlišení šířky, pokládání vrstvy po etapách, včetně pracovních spar a spojů - úpravu napojení, ukončení podél ohrubníků, dilatačních zařízení, odvodňovacích proužků, odvodňovačů, vpustí, šachet a pod. Položka nezahrnuje: - postřiky, nátěry - těsnění podél ohrubníků, dilatačních zařízení, odvodňovacích proužků, odvodňovačů, vpustí, šachet a pod.						
CELKEM:				20,000		110 528,00 Kč
20	576412	POSYP KAMENIVEM OBALOVANÝM 3KG/M2	m2	1,000	11,60 Kč	11,60 Kč
doplňující popis						
posyp horkým kamenivem fr. 2/4 (sanace trhlin, se souhlasem TDS)						

P.č.	Kód	Var. Název	MJ	Množství MJ	JOC	Cena [Kč]
výkaz výměr						
ZBV: 01				-1,000		-11,60 Kč
výkaz výměr		-1 = -1,000 => A				
technická specifikace						
CELKEM:				0,000		0,00 Kč
21	5774AE	VRSTVY PRO OBNOVU A OPRAVY Z ASF BETONU ACO 11+, 11S	M3	2,300	7 690,00 Kč	17 687,00 Kč
doplňující popis		asfaltový beton pro ohrusnou vrstvu ACO 11 50/70 tl. 40 mm (výtluky, se souhlasem TDS)				
výkaz výměr						
technická specifikace						
CELKEM:				2,300		17 687,00 Kč
22	58212	DLÁŽDĚNÉ KRYTY Z VELKÝCH KOSTEK DO LOŽE Z MC	m2	14,000	735,00 Kč	10 290,00 Kč
doplňující popis		kamenná dlažba DL tl. 100 mm vč. betonové lože tl. 100 mm komunikace - konstrukce dopravního ostrůvku				
výkaz výměr						
technická specifikace						
CELKEM:				14,000		10 290,00 Kč
23	582611	KRYTY Z BETON DLAŽDIC SE ZÁMKEM ŠEDÝCH TL 60MM DO LOŽE Z KAM	m2	134,000	470,00 Kč	62 980,00 Kč
doplňující popis		betonová dlažba DL tl. 60 mm vč. ložní vrstva DK 0/4 tl. 40 mm komunikace - konstrukce chodníku				
výkaz výměr						
technická specifikace						
CELKEM:				134,000		62 980,00 Kč
24	58261A	KRYTY Z BETON DLAŽDIC SE ZÁMKEM BAREV RELIÉF TL 60MM DO LOŽE Z KAM	m2	12,000	860,00 Kč	10 320,00 Kč
doplňující popis		betonová dlažba červená reliéfní DL tl. 60 mm vč. ložní vrstva DK 0/4 tl. 40 mm komunikace - konstrukce chodníku				
výkaz výměr						

P.č.	Kód	Var. Název	MJ	Množství MJ	JOC	Cena [Kč]
technická specifikace						
CELKEM:				12,000		10 320,00 Kč
5 - Komunikace						386 006,56 Kč

P.č.	Kód	Var. Název	MJ	Množství MJ	JOC	Cena [Kč]
8 - Potrubí						
25	899110	BETONOVÝ POKLOP D400	kus	1,000	4 450,00 Kč	4 450,00 Kč
doplňující popis		poklop D400 včetně vrchního prstence šachty				
výkaz výměr						
technická specifikace						
CELKEM:				1,000		4 450,00 Kč
39	89921	N VÝŠKOVÁ ÚPRAVA POKLOPŮ	kus	0,000	2 268,84 Kč	0,00 Kč
doplňující popis						
výkaz výměr						
ZBV: 01				1,000		2 268,84 Kč
výkaz výměr		1 = 1,000 => A				
technická specifikace		Položka zahrnuje: - všechny nutné práce a materiály pro zvýšení nebo snížení zařízení (včetně nutné úpravy stávajícího povrchu vozovky nebo chodníku) Položka nezahrnuje: - x				
CELKEM:				1,000		2 268,84 Kč
26	899221	R ODSTRANĚNÍ MŘÍŽE A VRCHNÍHO PRSTENCE ULIČNÍ VPUSTI	kus	1,000	1 500,00 Kč	1 500,00 Kč
doplňující popis		včetně likvidace				
výkaz výměr						
technická specifikace						
CELKEM:				1,000		1 500,00 Kč

P.č.	Kód	Var. Název	MJ	Množství MJ	JOC	Cena [Kč]
40	89923	N VÝŠKOVÁ ÚPRAVA KRYCÍCH HRNCŮ	kus	0,000	1 139,35 Kč	0,00 Kč
doplňující popis						
výkaz výměr						
ZBV: 01				3,000		3 418,05 Kč
výkaz výměr		3 = 3,000 => A				
technická specifikace		Položka zahrnuje: - všechny nutné práce a materiály pro zvýšení nebo snížení zařízení (včetně nutné úpravy stávajícího povrchu vozovky nebo chodníku) Položka nezahrnuje: - x				
CELKEM:				3,000		3 418,05 Kč
8 - Potrubí						11 636,89 Kč

P.č.	Kód	Var. Název	MJ	Množství MJ	JOC	Cena [Kč]
9 - Ostatní konstrukce a práce						
27	914161	DOPRAVNÍ ZNAČKY ZÁKLADNÍ VELIKOSTI HLINÍKOVÉ FÓLIE TŘ 1 - DODÁVKA A MONTÁŽ	kus	2,000	754,00 Kč	1 508,00 Kč
doplňující popis		SDZ - nové				
výkaz výměr		P4 ... 1 ks E2b ... 1 ks Celkem 2 = 2,000 => A				
technická specifikace						
CELKEM:				2,000		1 508,00 Kč
28	914941	SLOUPKY A STOJKY DOPRAVNÍCH ZNAČEK Z HLINÍK TRUBEK DO PATKY - DODÁVKA A MONTÁŽ	kus	1,000	2 435,00 Kč	2 435,00 Kč
doplňující popis		sloupky SDZ				
výkaz výměr						
technická specifikace						
CELKEM:				1,000		2 435,00 Kč
29	915111	VODOROVNÉ DOPRAVNÍ ZNAČENÍ BARVOU HLADKÉ - DODÁVKA A POKLÁDKA	m2	6,300	80,00 Kč	504,00 Kč

P.č.	Kód	Var. Název	MJ	Množství MJ	JOC	Cena [Kč]
doplňující popis						
		VDZ - nástřik barva (a poté plastem)				
výkaz výměr						
		V13 (0,5/0,5) ... 1,0 m2 V2b (1,5/1,5/0,25) ... 2,0 m2 V1a (0,125) ... 3,3 m2 Celkem 6,3 = 6,300 => A				
technická specifikace						
CELKEM:				6,300		504,00 Kč
30	915231	VODOR DOPRAV ZNAČ PLASTEM PROFIL ZVUČÍCÍ - DOD A POKLÁDKA	m2	6,300	275,00 Kč	1 732,50 Kč
doplňující popis						
		VDZ - plast				
výkaz výměr						
		V13 (0,5/0,5) ... 1,0 m2 V2b (1,5/1,5/0,25) ... 2,0 m2 V1a (0,125) ... 3,3 m2 Celkem 6,3 = 6,300 => A				
technická specifikace						
CELKEM:				6,300		1 732,50 Kč
31	91551	VODOROVNÉ DOPRAVNÍ ZNAČENÍ - PŘEDEM PŘIPRAVENÉ SYMBOLY	kus	2,000	500,00 Kč	1 000,00 Kč
doplňující popis						
		VDZ - nástřik vč. barva a poté plast nehlučný				
výkaz výměr						
		V6a ... 1 ks V6b ... 1 ks Celkem 2 = 2,000 => A				
technická specifikace						
CELKEM:				2,000		1 000,00 Kč
32	917211	ZÁHONOVÉ OBRUBY Z BETONOVÝCH OBRUBNÍKŮ ŠÍŘ 50MM	m	1,300	390,00 Kč	507,00 Kč
doplňující popis						
		chodníková betonová obruba 250/50/1000 do C20/25 XF3 v tl. min. 0,10 m				
výkaz výměr						
ZBV: 01				-1,300		-507,00 Kč
výkaz výměr						
		-1,3 = -1,300 => A				
technická specifikace						

P.č.	Kód	Var.	Název	MJ	Množství MJ	JOC	Cena [Kč]
CELKEM:					0,000		0,00 Kč
33	917224	A	SILNIČNÍ A CHODNÍKOVÉ OBRUBY Z BETONOVÝCH OBRUBNÍKŮ ŠÍŘ 150MM	m	72,000	470,00 Kč	33 840,00 Kč
doplňující popis silniční betonová obruba 250/150/1000 do C20/25 XF3 v tl. Min. 0,10 m							
výkaz výměr							
ZBV: 01					-72,000		-33 840,00 Kč
výkaz výměr -72 = -72,000 => A							
technická specifikace							
CELKEM:					0,000		0,00 Kč
34	917224	B	SILNIČNÍ A CHODNÍKOVÉ OBRUBY Z BETONOVÝCH OBRUBNÍKŮ ŠÍŘ 150MM	m	4,000	760,00 Kč	3 040,00 Kč
doplňující popis silniční betonová obruba přechodová 150-250/150/1000 do C20/25 XF3 v tl. Min. 0,10 m							
výkaz výměr							
ZBV: 01					-4,000		-3 040,00 Kč
výkaz výměr -4 = -4,000 => A							
technická specifikace							
CELKEM:					0,000		0,00 Kč
35	917224	C	SILNIČNÍ A CHODNÍKOVÉ OBRUBY Z BETONOVÝCH OBRUBNÍKŮ ŠÍŘ 150MM	m	14,000	450,00 Kč	6 300,00 Kč
doplňující popis silniční betonová obruba nájezdová 150/150/1000 do C20/25 XF3 v tl. Min. 0,10 m							
výkaz výměr							
ZBV: 01					-14,000		-6 300,00 Kč
výkaz výměr -14 = -14,000 => A							
technická specifikace							
CELKEM:					0,000		0,00 Kč
38	91782	N	VÝŠKOVÁ ÚPRAVA OBRUBNÍKŮ KAMENNÝCH	m	0,000	533,92 Kč	0,00 Kč
doplňující popis							

P.č.	Kód	Var. Název	MJ	Množství MJ	JOC	Cena [Kč]
výkaz výměr						
ZBV: 01				92,000		49 120,64 Kč
výkaz výměr		92 = 92,000 => A				
technická specifikace		Položka zahrnuje: - vytrhání, očištění, manipulaci - nové betonové lože a osazení. Položka nezahrnuje: - nutné doplnění novými obrubami se uvede v položkách 9172 až 9177				
CELKEM:				92,000		49 120,64 Kč
36	93132	TĚSNĚNÍ DILATAČ SPAR ASF ZÁLIVKOU MODIFIK	M3	0,064	168 100,00 Kč	10 758,40 Kč
doplňující popis		viz. pol. 113769 (sanace trhlin, se souhlasem TDS) včetně natření penetračním adhezním nátěrem				
výkaz výměr		10*0,080*0,080=0,064 [A] Celkem 0,064 = 0,064 => A				
ZBV: 01				-0,064		-10 758,40 Kč
výkaz výměr		-0,064 = -0,064 => A				
technická specifikace						
CELKEM:				0,000		0,00 Kč
37	931325	TĚSNĚNÍ DILATAČ SPAR ASF ZÁLIVKOU MODIFIK PRŮŘ DO 600MM2	m	27,000	150,00 Kč	4 050,00 Kč
doplňující popis		vč. natření penetračním adhezním nátěrem a vyplnění zálivkou N2 za horka, viz. pol.113765				
výkaz výměr						
technická specifikace						
CELKEM:				27,000		4 050,00 Kč
9 - Ostatní konstrukce a práce						60 350,14 Kč

FORMULÁŘ PRO OHLÁŠENÍ ZMĚN STAVBY; č. 1

„Kolizní místo pro cyklisty v Letech, křižovatka Pražská-Řevnická-Na Kovárně“

K rukám:

Ing. Lukáš Kalecký – projektový manažer oddělení cyklostezky a P+R, KSÚS
 Jan Zákostelský, Dis – projektový manažer oddělení cyklostezky a P+R, KSÚS
 Ing. Barbora Tesařová – starostka obce Lety
 Petr Majzlík – technický dozor objednatele (TDI), PUDIS a.s.

IDENTIFIKAČNÍ ÚDAJE

Název stavby/projektu	„Kolizní místo pro cyklisty v Letech, křižovatka Pražská-Řevnická-Na Kovárně“
Zhotovitel	ÚS+BES – Kolizní místo pro cyklisty se sídlem Na Červeném Hrádku 294, 264 01 Sedlčany IČO 616 81 199
Osoba oprávněná jednat za zhotovitele	Aleš Bobál, výrobní ředitel společnosti Údržba silnic s.r.o. Ing. Jiří Hvězda, ředitel společnosti Údržba silnic s.r.o.

SMLOUVA O DÍLO

Číslo SoD objednatele	č. smlouvy: SMLD-0027/00066001/2023, 114/2023
Číslo SoD zhotovitele	8/2023
Termín plnění	Dle SoD 1.měsíc od předání staveniště Zhotoviteli
Celková cena díla	2.178.064,78,-Kč bez DPH

Ve vztahu k nadepsané smlouvě o dílo uzavřené v návaznosti na výše uvedenou veřejnou zakázku ohlašujeme v souladu s čl. 6, odst. 6.7. smlouvy o dílo a v souladu s její přílohou č. 4 – *Směrnice upřesňující provádění změn závazků podle zákona č. 134/2016 Sb., o zadávání veřejných zakázek („Směrnice“)*, změnu stavby, která dle analýzy zhotovitele představuje v souladu s příslušnými ustanoveními zákona č. 134/2016 Sb., o zadávání veřejných zakázek, ve znění pozdějších předpisů („ZZVZ“), změnu závazku ze smlouvy na veřejnou zakázku.

Dle názoru zhotovitele se dle ustanovení § 222 odst. 6 ZZVZ jedná o změnu nepředvídanou a neměnicí celkovou povahu veřejné zakázky. Bližší informace jsou uvedeny dále.

Zhotovitel níže uvádí přehled skutečností nutných k posouzení této změny a její dopady na termín plnění a celkové náklady stavby.

PŘEHLED ZAMÝŠLENÉ ZMĚNY ZÁVAZKU ZE SMLOUVY

Podstata změny	Objekt SO 101
Důvody potřeby změny, popis problému	Na základě zpracovávané RDS bylo svoláno Místní šetření dne 14.2.2024 za účasti TDI, Objednatele (KSÚS a obec Lety), Zhotovitele. - V objektu SO 101 byl vznesen požadavek Objednatele (obec Lety), aby byly zachovány kamenné obruby u chodníku a provedena pouze jejich rektifikace, resp. jejich rozebrání, očištění a zpětná pokládka. - V položkovém rozpočtu chybí položky pro výškovou úpravu poklopu 1ks a výškovou úpravu krycích hrnců 2 ks v místě, kde bude frézována vozovka a následně prováděna pokládka asfaltové směsi. Zhotovitel tímto Ohlášením zjištění skutečnosti Oznamuje Objednateli, následující skutečnosti: K bodu 1), viz. výše. Zhotovitel nebude čerpat položky rozpočtu v pořadovém čísle soupise prací 8,32,33,34,35. Tyto položky jsou nahrazeny novou položkou dle OTSKP Kód položky: 91782, Název položky: Výšková úprava Obrubníků kamenných, množství: 92m Touto změnou dochází ke snížení množství u položky: č.2 Poplatky za skládku typ S-IO (inertní odpad) na množství 14,4 t K bodu 2) doplňujeme položky dle OTSKP Kód položky: 89921, Název položky: Výšková úprava poklopů, množství: 1ks Kód položky: 89923, Název položky: Výšková úprava krycích hrnců, množství: 3ks Zhotovitel se nebrání ocenění předmětných prací pomocí převzetí již jednou odsouhlasených jednotkových cen, případně samozřejmě doloží nové individuální kalkulace dle platné metodiky. Tyto skutečnosti Zadávací dokumentace nepředpokládala. Z informací o náplni položek a jednotlivých činnostech obsažených v soupisu prací ani z ostatních dostupných podkladů Zhotovitel nemohl předpokládat, že k takové skutečnosti dojde. Při ocenění soupisu prací tyto skutečnosti proto nezohlednil.
Čeho se zhotovitel domáhá	Akceptace úprav a vydání Pokynu k zahájení prací.
Vliv na termín plnění	Bez dopadu na čas
Vliv na celkovou cenu díla	ANO, vyčíslení položek které se nečerpají a nově doplněných jsou obsaženy v příloze tohoto ohlášení
Kategorizace změny dle ZZVZ	Jedná o Změnu nepředvídanou, která je podle § 10, odst. 10.1, Směrnice R-SM-36 Krajské správy a údržby silnic Středočeského kraje (účinnost od 01.01.2022) upřesňující provádění změn závazků dle zákona č. 134/2016 Sb., o zadávání veřejných zakázek zařazena do Skupiny 3. Zároveň se jedná o práce, které nemění celkovou povahu veřejné zakázky. Z hlediska Zákona o zadávání veřejných zakázek č. 134/2016 Sb. tato Změna nepředstavuje vznik podstatné změny závazku a dle § 222. odstavec 6

Podstata změny	Objekt SO 103
Důvody potřeby změny, popis problému	Na základě zpracovávané RDS bylo svoláno Místní šetření dne 14.2.2024 za účasti TDI, Objednatele (KSÚS a obec Lety), Zhotovitele. 1) V objektu SO 103 bylo konstatováno, že u nově budovaného zásypu příkopu a přechodu II/115 PS směrem na Prahu chybí potrubí, které bylo požadováno do RDS doplnit. Zhotovitel tímto Ohlášením zjištění skutečnosti Oznamuje Objednateli, následující skutečnosti: K bodu 1) doplňujeme položky dle OTSKP Kód položky: 9183A3, Název položky: Prostupy z trub DN 300mm plastových: délka 8,5m Touto změnou dochází k navýšení množství u položek: Poř. č. 16, Základy z prostého betonu do C25/30 celkové množství 1,5 m3 Poř. č. 17, Základy z prostého betonu do C25/30 celkové množství 0,3 m3 Poř. č. 18, Dlažby z lomového kamene na MC celkové množství 2 m3 Poř. č. 29, Obetonování potrubí z prostého betonu do C25/30 celkové množství 3 m3 Zhotovitel se nebrání ocenění předmětných prací pomocí převzeti již jednou odsouhlasených jednotkových cen, případně samozřejmě doloží nové individuální kalkulace dle platné metodiky. Tyto skutečnosti Zadávací dokumentace nepředpokládala. Z informací o náplni položek a jednotlivých činnostech obsažených v soupisu prací ani z ostatních dostupných podkladů Zhotovitel nemohl předpokládat, že k takové skutečnosti dojde. Při ocenění soupisu prací tyto skutečnosti proto nezohlednil.
Čeho se zhotovitel domáhá	Akceptace úprav a vydání Pokynu k zahájení prací.
Vliv na termín plnění	Bez dopadu na čas
Vliv na celkovou cenu díla	ANO, vyčíslení položek které se nečerpají a nově doplněných jsou obsaženy v příloze tohoto ohlášení
Kategorizace změny dle ZZVZ	Jedná o Změnu nepředvídanou, která je podle § 10, odst. 10.1, Směrnice R-SM-36 Krajské správy a údržby silnic Středočeského kraje (účinnost od 01.01.2022) upřesňující provádění změn závazků dle zákona č. 134/2016 Sb., o zadávání veřejných zakázek zařazena do Skupiny 3. Zároveň se jedná o práce, které nemění celkovou povahu veřejné zakázky. Z hlediska Zákona o zadávání veřejných zakázek č. 134/2016 Sb. tato Změna nepředstavuje vznik podstatné změny závazku a dle § 222. odstavec 6

Podstata změny	Objekt SO 104
Důvody potřeby změny, popis problému	Na základě zpracovávané RDS bylo svoláno Místní šetření dne 14.2.2024 za účasti TDI, Objednatele (KSÚS a obec Lety), Zhotovitele. 1) V objektu SO 104 bylo konstatováno, že zábradlí na opěrné zdi chodníku u Řevnického předmostí nevyhovuje svou výškou bezpečnostním požadavkům pro cyklostezku (upozornění SFDI). V době tvorby PD byla na zábradlí umístěna plakátovací stěna, čímž byla splněna požadovaná výška zábradlí 1,3m. S ohledem na demontáž této stěny musí být zábradlí upraveno tak, aby splňovalo výšku min. 1,3m <u>Zhotovitel tímto Ohlášením zjištění skutečnosti Oznamuje Objednateli, následující skutečnosti:</u> K bodu 1) doplňujeme položky dle OTSKP Kód položky: 348172, Název položky: Zábradlí z dílců kovových, žárově zinkovaný ponorem: hmotnost cca 300kg. Položka je uváděna v kg. Skutečné množství, které bude následně fakturováno bude Zhotovitelem doloženo. Zhotovitel se nebrání ocenění předmětných prací pomocí převzetí již jednou odsouhlasených jednotkových cen, případně samozřejmě doloží nové individuální kalkulace dle platné metodiky. Tyto skutečnosti Zadávací dokumentace nepředpokládala. Z informací o náplni položek a jednotlivých činnostech obsažených v soupisu prací ani z ostatních dostupných podkladů Zhotovitel nemohl předpokládat, že k takové skutečnosti dojde. Při ocenění soupisu prací tyto skutečnosti proto nezohlednil.
Čeho se zhotovitel domáhá	Akceptace úprav a vydání Pokynu k zahájení prací.
Vliv na termín plnění	S dopadem na čas. S ohledem na výrobu kovových dílců Zhotovitel požaduje pro dodávku a montáž navýšení zábradlí 80 dnů, od předání staveniště.
Vliv na celkovou cenu díla	ANO, vyčíslení položek které se nečerpají a nově doplněných jsou obsaženy v příloze tohoto ohlášení
Kategorizace změny dle ZZVZ	Jedná o Změnu nepředvídanou, která je podle § 10, odst. 10.1, Směrnice R-SM-36 Krajské správy a údržby silnic Středočeského kraje (účinnost od 01.01.2022) upřesňující provádění změn závazků dle zákona č. 134/2016 Sb., o zadávání veřejných zakázek zařazena do Skupiny 3. Zároveň se jedná o práce, které nemění celkovou povahu veřejné zakázky. Z hlediska Zákona o zadávání veřejných zakázek č. 134/2016 Sb. tato Změna nepředstavuje vznik podstatné změny závazku a dle § 222. odstavec 6

Podstata změny	Objekt SO 105
Důvody potřeby změny, popis problému	Na základě zpracovávané RDS bylo svoláno Místní šetření dne 14.2.2024 za účasti TDI, Objednatele (KSÚS a obec Lety), Zhotovitele. 1) V objektu SO 105 bylo v rámci vyhodnocení navrhovaného stavu, kdy má být osazen štěrbinový žlab na hranici křižovatky se silnicí II/115 s následným odvodem do nově vybudovaného travnatého příkopu s následným odvodem vod do nově vybudované vpusti jako nevhodné řešení, které má zejména dopad na bezpečnost silničního provozu, chodců, cyklistů. V období přípravy PD a soutěže na Zhotovitele stavby byly uliční vpusti (UV) v křižovatce u pozemku č.438 uvažovány jako nefunkční a odvodnění krajské komunikace bylo navrženo svedením dešťových vod štěrbinovým žlabem do zatravněného „průlehu“ mezi chodníkem a komunikací s přepadem do horské vpusti s vyústěním u řeky Berounky. Vzhledem k novým skutečnostem, kdy byla v rámci místních šetření před zahájením stavby zjištěna funkčnost výše uvedených UV jsou do RDS na základě závěrů z místního šetření ze dne 14.2.2024 navrženy následující úpravy: a) Ruší se původně navržený štěrbinový žlab podél krajské komunikace II/115 b) Nahrazuje se žlab umístěným kolmo na začátku ulice na Kovářově. Nový žlab navržen ACO Drain s mříží, výrobce Filcoten. Důvodem je zajištění bezpečnosti cyklistů a snazší provádění běžné údržby (čištění žlabu) oproti štěrbinovému žlabu. c) Vyústění nového žlabu bude napojeno do stávající UV v křižovatce u pozemku č.438 d) Horská vpust' bude zrušena bez náhrady. <u>Zhotovitel tímto Ohlášením zjištění skutečnosti Oznamuje Objednateli, následující skutečnosti:</u> K bodu 1), viz. výše. Zhotovitel nebude čerpat položky rozpočtu v pořadovém čísle soupise prací 8, 13, 14, 20, 21, 22, 23, 24, 25, 26, 27, 28, 29, 32, 33, 34. Tyto položky jsou nahrazeny a doplněny o nové položkou dle OTSKP: Kód položky: 272314, Název položky: Základy z prostého betonu do C25/30, množství: 3,12m3 Kód položky: 87433, Potrubí z trub plastových odpadních DN do 150mm, množství: 5m Kód položky: 89943, Výřez, výsek, útes na potrubí DN do 150mm, množství 1ks Kód položky: 897525 Vpusť odvod žlabů z beton dílců sv. šířky do 300mm, množství 1ks Kód položky: 93555 Žlaby z dílců z betonu světlé šířky do 300mm včet. Mříží, množství 12,5m U položky č. 15, Podkladní a výplňové vrstvy z kameniva těžkého dochází k úpravě množství na 1m3. U položky č. 1, Poplatky za skládku dochází k úpravě na 110,5 t Zhotovitel se nebrání ocenění předmětných prací pomocí převzetí již jednou odsouhlasených jednotkových cen, případně samozřejmě doloží nové individuální kalkulace dle platné metodiky. Tyto skutečnosti Zadávací dokumentace nepředpokládala. Z informací o náplni položek a jednotlivých činnostech obsažených v soupisu prací ani z ostatních dostupných podkladů Zhotovitel nemohl předpokládat, že k takové skutečnosti dojde. Při ocenění soupisu prací tyto skutečnosti proto nezohlednil.
Čeho se zhotovitel domáhá	Akceptace úprav a vydání Pokynu k zahájení prací.
Vliv na termín plnění	Bez dopadu na čas
Vliv na celkovou cenu díla	ANO, vyčíslení položek které se nečerpají a nově doplněných jsou obsaženy v příloze tohoto ohlášení

Kategorizace změny dle ZZVZ	Jedná o Změnu nepředvídanou, která je podle § 10, odst. 10.1, Směrnice R-SM-36 Krajské správy a údržby silnic Středočeského kraje (účinnost od 01.01.2022) upřesňující provádění změn závazků dle zákona č. 134/2016 Sb., o zadávání veřejných zakázek zařazena do Skupiny 3 . Zároveň se jedná o práce, které nemění celkovou povahu veřejné zakázky. Z hlediska Zákona o zadávání veřejných zakázek č. 134/2016 Sb. tato Změna nepředstavuje vznik podstatné změny závazku a dle § 222. odstavec 6
------------------------------------	--

Podstata změny	Objekt SO 101 a SO 102
Důvody potřeby změny, popis problému	Na základě zpracovávané RDS bylo svoláno Místní šetření dne 14.2.2024 za účasti TDI, Objednatele (KSÚS a obec Lety), Zhotovitele. Bylo konstatováno, že u všech SO, kde je pokládka VDZ v barvě a následně se aplikuje VDZ plastem, nelze dodržet s ohledem na termín plnění 1 měsíce od předání staveniště technologickou kázeň pro aplikaci VDZ plastem.
Čeho se zhotovitel domáhá	Akceptace úprav a vydání Pokynu k zahájení prací.
Vliv na termín plnění	S dopadem na čas. Pokládka VDZ plastem realizovat do 30.9.2024
Vliv na celkovou cenu díla	NE
Kategorizace změny dle ZZVZ	

V Sedlčanech dne

V Praze dne

Za zhotovitele

Za objednatele změnu potvrzuje

Ing. Jiří Hvězda
ředitel společnosti

Seznam příloh: Upravený rozpočet - Vyčíslení změn

FORMULÁŘ PRO OHLÁŠENÍ ZMĚN STAVBY; č. 2

„Kolizní místo pro cyklisty v Letech, křižovatka Pražská-Řevnická-Na Kovárně“

K rukám:

Ing. Lukáš Kalecký – projektový manažer oddělení cyklostezky a P+R, KSÚS
 Jan Zákostelský, Dis – projektový manažer oddělení cyklostezky a P+R, KSÚS
 Ing. Barbora Tesařová – starostka obce Lety
 Petr Majzlík – technický dozor objednatele (TDS), PUDIS a.s.

IDENTIFIKAČNÍ ÚDAJE

Název stavby/projektu	„Kolizní místo pro cyklisty v Letech, křižovatka Pražská-Řevnická-Na Kovárně“
Zhotovitel	ÚS+BES – Kolizní místo pro cyklisty se sídlem Na Červeném Hrádku 294, 264 01 Sedlčany IČO 616 81 199
Osoba oprávněná jednat za zhotovitele	Aleš Bobál, výrobní ředitel společnosti Údržba silnic s.r.o. Ing. Jiří Hvězda, ředitel společnosti Údržba silnic s.r.o.

SMLOUVA O DÍLO

Číslo SoD objednatele	č. smlouvy: SMLD-0027/00066001/2023, 114/2023
Číslo SoD zhotovitele	8/2023
Termín plnění	Dle SoD 1.měsíc od předání staveniště Zhotoviteli
Celková cena díla	2.178.064,78,-Kč bez DPH

Ve vztahu k nadepsané smlouvě o dílo uzavřené v návaznosti na výše uvedenou veřejnou zakázku ohlašujeme v souladu s čl. 6, odst. 6.7. smlouvy o dílo a v souladu s její přílohou č. 4 – *Směrnice upřesňující provádění změn závazků podle zákona č. 134/2016 Sb., o zadávání veřejných zakázek („Směrnice“)*, změnu stavby, která dle analýzy zhotovitele představuje v souladu s příslušnými ustanoveními zákona č. 134/2016 Sb., o zadávání veřejných zakázek, ve znění pozdějších předpisů („ZZVZ“), změnu závazku ze smlouvy na veřejnou zakázku.

Dle názoru zhotovitele se dle ustanovení § 222 odst. 6 ZZVZ jedná o změnu nepředvídanou a neměnicí celkovou povahu veřejné zakázky. Bližší informace jsou uvedeny dále.

Zhotovitel níže uvádí přehled skutečností nutných k posouzení této změny a její dopady na termín plnění a celkové náklady stavby.

PŘEHLED ZAMÝŠLENÉ ZMĚNY ZÁVAZKU ZE SMLOUVY

Podstata změny	Objekt SO 101
Důvody potřeby změny, popis problému	Po odfrézování předepsané vrstvy asfaltové plochy dle RDS bylo na základě KD č.1 ze dne 24.4.2024, konstatováno, že stávající podloží není vyhovující pro pokládku ACO v tl. 4cm. Jedná se o nestabilní podloží v podobě štěrkodrtě a přesně neurčeného materiálu z dřívějších zásahů do vozovky (výkop kanalizace atp.) Z tohoto důvodu musí dojít k úpravě podloží, vč. pokládky ACL, aby bylo dosaženo únosného podloží pro pokládku ACO. Zhotovitel tímto Ohlášením zjištění skutečnosti Oznamuje Objednateli, následující skutečnosti: Změnou dojde k: 1) Odtěžení vrstev kameniva a nestmeleného podkladu o tl cca 8cm v odfrézované ploše s uložením na deponii zhotovitele. 2) Sanace vozovky ze štěrkodrti fr. 0/32 vč. hutnění, tl 5 cm 3) Pokládka ACL v tl. 5 cm Doplňujeme položky dle OTSKP: Kód položky 113328 Odstranění podkladů zpevněných ploch z kameniva nestmeleného, odvoz do 20km Kód položky 11332B Odstranění podkladů zpevněných ploch z kameniva, doprava na deponii zhotovitele 30km nad rámec položky 113328 Kód položky 56330 Vozovkové vrstvy ze štěrkodrti Kód položky 574C05 Asfaltový beton pro ložní vrstvy ACL 16 Dále touto změnou dojde k navýšení položky poř. č. 13, SO 101 Úprava pláně se zhutněním v hornině tř.l V souvislosti s nárokem zhotovitele o prodloužení termínu plnění o 7 dnů, dojde k úměrně k navýšení položky u SO 000 poř. č. 3 Pomocné práce zříz. nebo zajištění regulaci a ochranu dopravy (DIO) Zhotovitel se nebrání ocenění předmětných prací pomocí převzetí již jednou odsouhlasených jednotkových cen, případně samozřejmě doloží nové individuální kalkulace dle platné metodiky. Tyto skutečnosti Zadávací dokumentace nepředpokládala. Z informací o náplni položek a jednotlivých činnostech obsažených v soupisu prací ani z ostatních dostupných podkladů Zhotovitel nemohl předpokládat, že k takové skutečnosti dojde. Při ocenění soupisu prací tyto skutečnosti proto nezohlednil.
Čeho se zhotovitel domáhá	Akceptace úprav a vydání Pokynu k zahájení prací.
Vliv na termín plnění	ANO, zhotovitel nárokuje 7 dní oproti stanovenému HMG doby výstavby 31 dní. Celková doba realizace od předání staveniště se prodlužuje na 38 dnů.
Vliv na celkovou cenu díla	ANO, vyčíslení položek které se nečerpají a nově doplněných jsou obsaženy v příloze tohoto ohlášení
Kategorizace změny dle ZZVZ	Jedná o Změnu nepředvídanou, která je podle § 10, odst. 10.1, Směrnice R-SM-36 Krajské správy a údržby silnic Středočeského kraje (účinnost od 01.01.2022) upřesňující provádění změn závazků dle zákona č. 134/2016 Sb., o zadávání veřejných zakázek zařazena do Skupiny 3. Zároveň se jedná o práce, které nemění celkovou povahu veřejné zakázky. Z hlediska Zákona o zadávání veřejných zakázek č. 134/2016 Sb. tato Změna nepředstavuje vznik podstatné změny závazku a dle § 222. odstavec 6.



V Sedlčanech dne

Za zhotovitele

V Praze dne

Za objednatele změnu potvrzuje

Ing. Jiří Hvězda
ředitel společnosti

Seznam příloh: Upravený rozpočet - Vyčíslení změn

V Kolíně

26.4.2024

Vážený pan
Aleš Bobál, výrobní ředitel
Údržba silnic s.r.o.
Na Červeném Hrádku 294,
264 01 Sedlčany

Věc: „Kolizní místo pro cyklisty v Letech, křižovatka Pražská-Řevnická-Na Kovárně“

Vážený pane řediteli,

Krajská správa a údržba silnic Středočeského kraje, p. o. (dále jen KSÚS), jako investor akce „**Kolizní místo pro cyklisty v Letech, křižovatka Pražská-Řevnická-Na Kovárně**“ je seznámena s ohlášením změny během výstavby č. 1., která spočívá u objektu:


- **SO 101** v zachování kamenných obrub u chodníku a vzhledem k jejich stavu v jejich rektifikaci, resp. rozebrání, očištění a zpětné pokládce a dále v úpravě položkového rozpočtu, kde chybí položky pro výškovou úpravu poklopu a výškovou úpravu krycích hrnců v místě, kde bude frézována vozovka a následně prováděna pokládka asfaltové směsi.
- **SO 103** v doplnění potrubí u nově budovaného zásypu příkopu a přechodu II/115 směrem na Prahu.
- **SO 104** v úpravě zábradlí, na opěrné zdi chodníku u Řevnického předmostí, které svou výškou nevyhovuje bezpečnostním požadavkům pro cyklostezku.
- **SO 105** ve zrušení původně navrženého šterbinového žlabu podél krajské komunikace II/115 a nahrazení žlabem umístěným kolmo na začátku ulice na Kovárně. Nový žlab bude s mříží, pro zajištění bezpečnosti cyklistů a snazší provádění běžné údržby. Vyústění nového žlabu bude napojeno do stávající kanalizace; horská vpust' bude zrušena.

Objednatel respektuje a konstatuje, že u SO, kde je pokládka VDZ v barvě a následně se aplikuje VDZ platem, dodržení technologických postupů překračuje termín plnění díla, to ovšem Objednatel nepovažuje za důvod pro oznámení ZBV, protože tato skutečnost bude uvedena v předávacím protokolu stavby jako vada nebránící užívání se stanoveným termínem pro jeho odstranění.

S ohledem na výše uvedené KSÚS žádá zhotovitele, společnost Údržba silnic s.r.o. o vypracování Změnových listů, a to v souladu se směrnicí KSÚS, která je nedílnou součástí Smlouvy o dílo. Tyto ZBV budou následně projednány a podrobně posouzeny supervizorem zakázky, následně budou posouzeny vedením KSÚS.

S pozdravem

Lukáš Kalecký
Oddělení cyklostezek a P+R

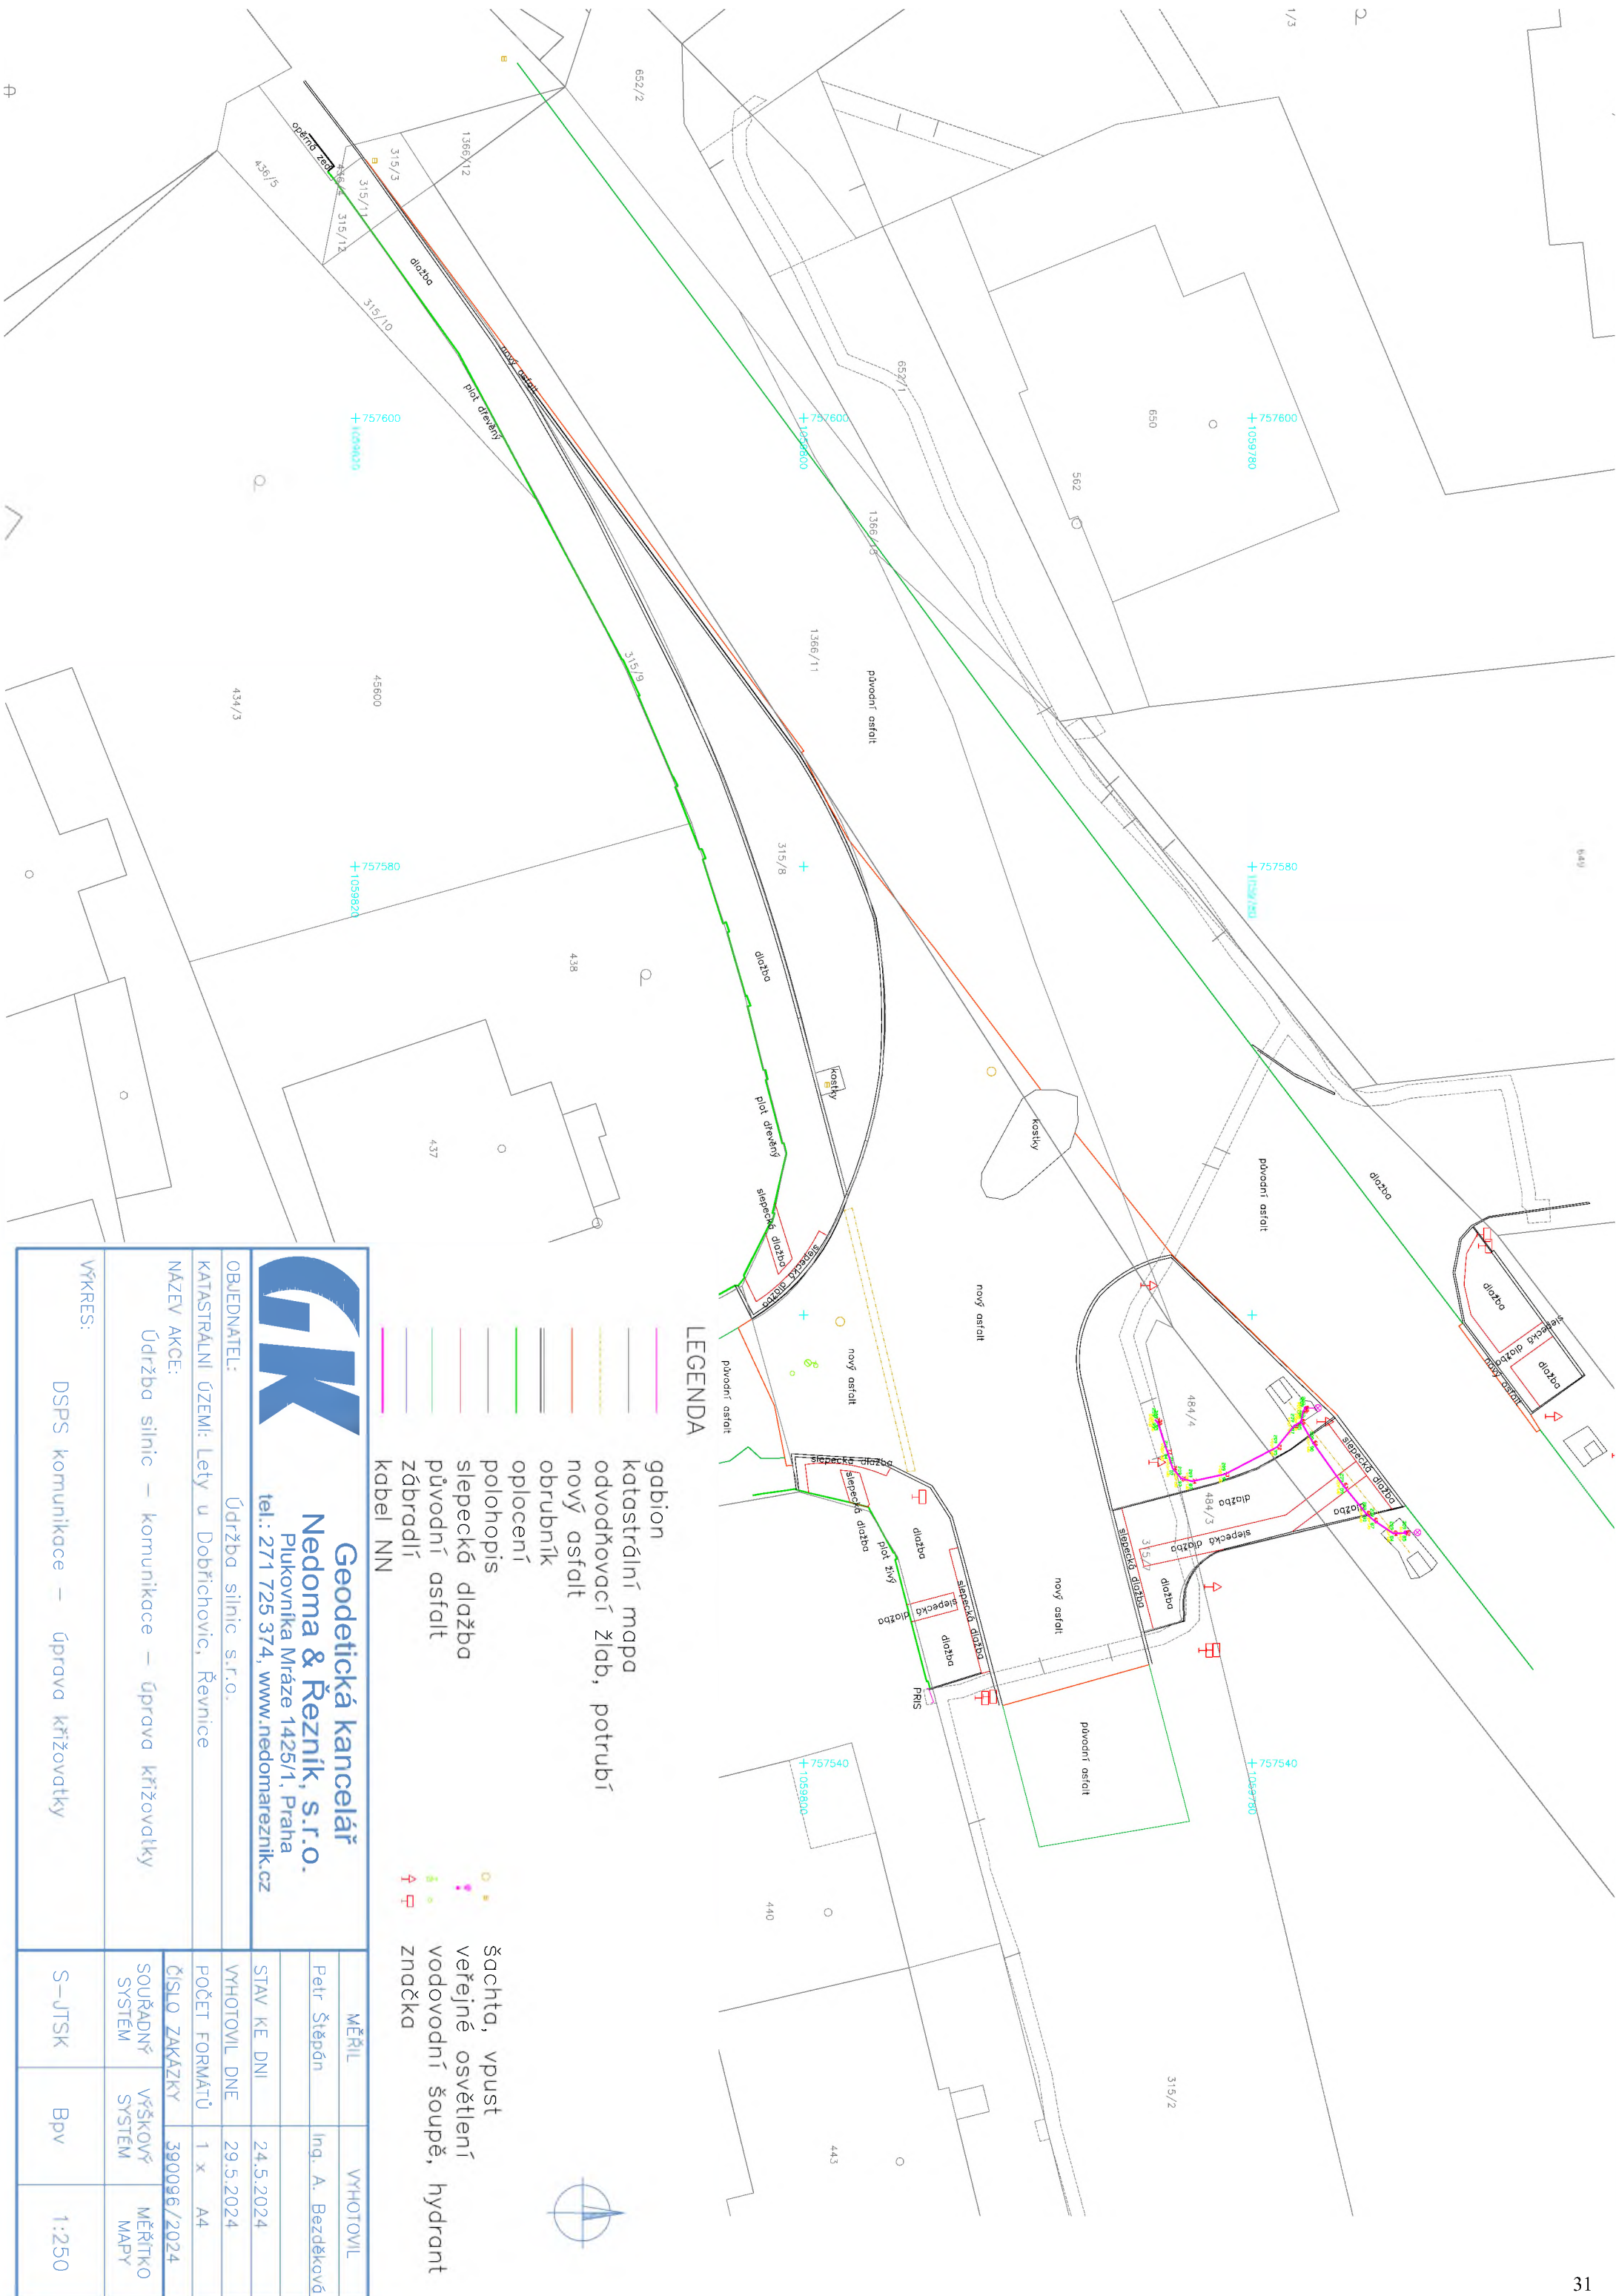

 Geodetická kancelář Nedoma & Řezník, s.r.o. Plukovníka Mláže 1425/1, Praha tel.: 271 725 374, www.nedomareznik.cz		MĚŘIL		VÝFOTOVIL	
		Petr Štěpán		Ing. A. Bezděková	
		STAV KE DNI		24.5.2024	
		VÝFOTOVIL DNE		29.5.2024	
OBJEDNATEL:	Údržba silnic s.r.o.				
KATASTRÁLNÍ ÚZEMÍ:	Letý u Dobřichovic, Řevnice				
NÁZEV AKCE:	Údržba silnic – komunikace – úprava křižovatk				
VÝKRES:	DSPS komunikace – úprava křižovatk				
S–JTSK		Bpv		1:250	



LEGENDA

- gabion
- katastrální mapa
- odvodňovací žlab, potrubí
- nový asfalt
- = obrubník
- oplocení
- polohopis
- slepecká dlažba
- původní asfalt
- zábradlí
- kabel NN

- □ šachta, vpust
- ⬇ veřejné osvětlení
- ⬆ ⬇ vodovodní šoupě, hydrant
- ↑ ⬇ značka



 Geodetická kancelář Nedoma & Řezník, s.r.o. Plukovníka Mráze 1425/1, Praha tel.: 271 725 374, www.nedomareznik.cz	MĚŘIL		VYHOTOVIL	
	Petr Štěpán		Ing. A. Bezděková	
OBJEDNATEL: Údržba silnic s.r.o.	STAV KE DNI		24.5.2024	
KATASTRÁLNÍ ÚZEMÍ: Lety u Dobřichovic, Řevnice	VYHOTOVIL DNE		29.5.2024	
NÁZEV AKCE: Údržba silnic – komunikace – úprava křižovatky	POČET FORMÁTŮ		1 x A4	
	ČÍSLO ZAKÁZKY		390096/2024	
VÝKRES: DPSK komunikace – úprava křižovatky	SOUŘADNÝ SYSTÉM	VÝŠKOVÝ SYSTÉM	MĚŘITKO MAPY	
	S–JTSK	Bpv	1:200	

Přehled nových položek

Číslo ZBV:	01
Název a evidenční číslo stavby:	Kolizní místo v Letech, křižovatka Pražská - Řevnická - Na Kovárně - 125621
Název stavebního objektu/provozního souboru (SO/PS):	Chodníky, křižovatka a dopravní značení MK
Číslo SO/PS/číslo Změny SO/PS:	SO 101/01

Kód položky	Název položky	MJ	Počet MJ	Cena MJ	Cena Celkem	Původ jednotkové ceny
113328.N	ODSTRANĚNÍ PODKLADŮ ZPEVNĚNÝCH PLOCH Z KAMENIVA NESTMEL, ODVOZ DO 20KM	M3	24,240	740,99	17 961,60	OTSKP 2024
11332B.N	ODSTRANĚNÍ PODKLADŮ ZPEVNĚNÝCH PLOCH Z KAMENIVA NESTMELENÉHO - DOPRAVA	TKM	1 163,520	17,74	20 640,84	OTSKP 2024
56330.B.N	VOZOVKOVÉ VRSTVY ZE ŠTĚRKODRTI	M3	15,150	1 081,04	16 377,76	OTSKP 2024
574C05.N	ASFALTOVÝ BETON PRO LOŽNÍ VRSTVY ACL 16	M3	20,000	5 526,40	110 528,00	OTSKP 2024
89921.N	VÝŠKOVÁ ÚPRAVA POKLOPŮ	kus	1,000	2 268,84	2 268,84	OTSKP 2024
89923.N	VÝŠKOVÁ ÚPRAVA KRYCÍCH HRNCŮ	kus	3,000	1 139,35	3 418,05	OTSKP 2024
91782.N	VÝŠKOVÁ ÚPRAVA OBRUBNÍKŮ KAMENNÝCH	m	92,000	533,92	49 120,64	OTSKP 2024

Za Zhotovitele

Za Objednatele

Datum:

Datum:



Naše zn: O-24-0696
Vyřizuje: Ing. Jan Lambert
E-mail:
Tel.:

ÚS+BES

– Kolizní místo pro cyklisty

Na Červeném Hrádku 294
264 01 Sedlčany

Dne: 22. října 2024

Věc: Vyjádření AD k ohlášení změn stavby č. 2 ke stavbě „Kolizní místo pro cyklisty v Letech, křižovatka Pražská-Řevnická-Na Kovárně“

Vážení,

stanovisko autorského dozoru ke skutečnostem uvedeným v ohlášení zhotovitele č. 2 ve věci stavby „Kolizní místo pro cyklisty v Letech, křižovatka Pražská-Řevnická-Na Kovárně“ je následující:

Změny objektu SO 101

Po odfrézování předepsané vrstvy asfaltové plochy dle RDS bylo na základě KD č.1 ze dne 24.4.2024, konstatováno, že stávající podloží není vyhovující pro pokládku ACO v tl. 4 cm. Jedná se o nestabilní podloží v podobě štěrkodrtě a přesně neurčeného materiálu z dřívějších zásahů do vozovky (výkop kanalizace atp.) Z tohoto důvodu musí dojít k úpravě podloží, vč. pokládky ACL, aby bylo dosaženo únosného podloží pro pokládku ACO.

Zhotovitel tímto Ohlášením zjištění skutečnosti Oznamuje Objednateli, následující skutečnosti:

Změnou dojde k:

- 1) Odtěžení vrstev kameniva a nestmeleného podkladu o tl. cca 8 cm v odfrézované ploše s uložením na deponii zhotovitele.*
- 2) Sanace vozovky ze štěrkodrti fr. 0/32 vč. hutnění, tl. 5 cm*
- 3) Pokládka ACL v tl. 5 cm*

Doplňujeme položky dle OTSKP:

Kód položky 113328 Odstranění podkladů zpevněných ploch z kameniva nestmeleného, odvoz do 20 km

Kód položky 11332B Odstranění podkladů zpevněných ploch z kameniva, doprava na deponii zhotovitele 30 km nad rámec položky 113328

Kód položky 56330 Vozovkové vrstvy ze štěrkodrti

Kód položky 574C05 Asfaltový beton pro ložní vrstvy ACL 16

Dále touto změnou dojde k navýšení položky poř. č. 13, SO 101 Úprava pláně se zhutněním v hornině tř. I

V souvislosti s nárokem zhotovitele o prodloužení termínu plnění o 7 dnů, dojde k úměrně k navýšení položky u SO 000 poř. č. 3 Pomocné práce zřiz. nebo zajištění regulaci a ochranu dopravy (DIO)



Tyto skutečnosti Zadávací dokumentace nepředpokládala. Uvedené změny jsou vyvolány dodatečnými požadavky a skutečnostmi objevenými během stavby. **Autorský dozor souhlasí s navrženými úpravami.**

S pozdravem

Ing. Jan Lambert

Projektant dopravních staveb





Naše zn: O-24-0695
Vyřizuje: Ing. Jan Lambert
E-mail:
Tel.:

ÚS+BES

– Kolizní místo pro cyklisty

Na Červeném Hrádku 294
264 01 Sedlčany

Dne: 22. října 2024

Věc: Vyjádření AD k ohlášení změn stavby č. 1 ke stavbě „Kolizní místo pro cyklisty v Letech, křižovatka Pražská-Řevnická-Na Kovárně“

Vážení,

stanovisko autorského dozoru ke skutečnostem uvedeným v ohlášení zhotovitele č. 1 ve věci stavby „Kolizní místo pro cyklisty v Letech, křižovatka Pražská-Řevnická-Na Kovárně“ je následující:

Změny objektu SO 101

Na základě zpracovávané RDS bylo svoláno Místní šetření dne 14.2.2024 za účasti TDI, Objednatele (KSÚS a obec Lety), Zhotovitele.

- 1) V objektu SO 101 byl vznesen požadavek Objednatele (obec Lety), aby byly zachovány kamenné obruby u chodníku a provedena pouze jejich rektifikace, resp, jejich rozebrání, očištění a zpětná pokládka.*
- 2) V položkovém rozpočtu chybí položky pro výškovou úpravu poklopu 1ks a výškovou úpravu krycích hrnců 2 ks v místě, kde bude frézována vozovka a následně prováděna pokládka asfaltové směsi.*

Zhotovitel tímto Ohlášením zjištění skutečnosti Oznamuje Objednateli, následující skutečnosti:

K bodu 1), viz. výše. Zhotovitel nebude čerpat položky rozpočtu v pořadovém čísle soupise prací 8,32,33,34,35. Tyto položky jsou nahrazeny novou položkou dle OTSKP

Kód položky: 91782, Název položky: Výšková úprava Obrubníků kamenných, množství: 92 m

Touto změnou dochází ke snížení množství u položky:

č.2 Poplatky za skládku typ S-IO (inertní odpad) na množství 14,4 t

K bodu 2) doplňujeme položky dle OTSKP

Kód položky: 89921, Název položky: Výšková úprava poklopů, množství: 1 ks

Kód položky: 89923, Název položky: Výšková úprava krycích hrnců, množství: 3 ks

Tyto skutečnosti Zadávací dokumentace nepředpokládala. Uvedené změny jsou vyvolány dodatečnými požadavky a skutečnostmi objevenými během stavby. **Autorský dozor souhlasí s navrženými úpravami.**

Změny objektu SO 103

Na základě zpracovávané RDS bylo svoláno Místní šetření dne 14.2.2024 za účasti TDI, Objednatele (KSÚS a obec Lety), Zhotovitele.

1) V objektu SO 103 bylo konstatováno, že u nově budovaného zásypu příkopu a přechodu II/115 PS směrem na Prahu chybí potrubí, které bylo požadováno do RDS doplnit.

Zhotovitel tímto Ohlášením zjištění skutečnosti Oznamuje Objednateli, následující skutečnosti:

K bodu 1) doplňujeme položky dle OTSKP

Kód položky: 9183A3, Název položky: Prostupy z trub DN 300 mm plastových: délka 8,5 m

Touto změnou dochází k navýšení množství u položek:

Poř. č. 16, Základy z prostého betonu do C25/30 celkové množství 1,5 m³

Poř. č. 17, Základy z prostého betonu do C25/30 celkové množství 0,3 m³

Poř. č. 18, Dlažby z lomového kamene na MC celkové množství 2 m³

Poř. č. 29, Obetonování potrubí z prostého betonu do C25/30 celkové množství 3 m³

Tyto skutečnosti Zadávací dokumentace nepředpokládala. Uvedené změny jsou vyvolány dodatečnými požadavky během stavby. **Autorský dozor souhlasí s navrženými úpravami.**

Změny objektu SO 104

Na základě zpracovávané RDS bylo svoláno Místní šetření dne 14.2.2024 za účasti TDI, Objednatele (KSÚS a obec Lety), Zhotovitele.

1) V objektu SO 104 bylo konstatováno, že zábradlí na opěrné zdi chodníku u Řevnického předmostí nevyhovuje svou výškou bezpečnostním požadavkům pro cyklostezku (upozornění SFDI). V době tvorby PD byla na zábradlí umístěna plakátovací stěna, čímž byla splněna požadovaná výška zábradlí 1,3m S ohledem na demontáž této stěny musí být zábradlí upraveno tak, aby splňovalo výšku min. 1,3m

Zhotovitel tímto Ohlášením zjištění skutečnosti Oznamuje Objednateli, následující skutečnosti:

K bodu 1) doplňujeme položky dle OTSKP

Kód položky: 348172, Název položky: Zábradlí z dílců kovových, žárově zinkovaný ponorem: hmotnost cca 300 kg. Položka je uváděna v kg. Skutečné množství, které bude následně fakturováno bude Zhotovitelem doloženo.

Tyto skutečnosti Zadávací dokumentace nepředpokládala. Uvedené změny jsou vyvolány dodatečnými požadavky během stavby. **Autorský dozor souhlasí s navrženými úpravami.**

Změny objektu SO 105

Na základě zpracovávané RDS bylo svoláno Místní šetření dne 14.2.2024 za účasti TDI, Objednatel (KSÚS a obec Lety), Zhotovitele.

1) V objektu SO 105 bylo v rámci vyhodnocení navrhovaného stavu, kdy má být osazen štěrbinový žlab na hranici křižovatky se silnicí II/115 s následným odvodem do nově vybudovaného travnatého příkopu s následným odvodem vod do nově vybudované vpusti jako nevhodné řešení, které má zejména dopad na bezpečnost silničního provozu, chodců, cyklistů. V období přípravy PD a soutěže na Zhotovitele stavby byly uliční vpusti (UV) v křižovatce u pozemku č.438 uvažovány jako nefunkční a odvodnění krajské komunikace bylo navrženo svedením dešťových vod štěrbinovým žlabem do zatravněného „průlehu“ mezi chodníkem a komunikací s přepadem do horské vpusti s vyústěním u řeky Berounky. Vzhledem k novým skutečnostem, kdy byla v rámci místních šetření před zahájením stavby zjištěna funkčnost výše uvedených UV jsou do RDS na základě závěrů z místního šetření ze dne 14.2.2024 navrženy následující úpravy:

- a) Ruší se původně navržený štěrbinový žlab podél krajské komunikace II/115
- b) Nahrazuje se žlabem umístěným kolmo na začátku ulice na Kovářově. Nový žlab navržen ACO Drain s mříží, výrobce Filcoten. Důvodem je zajištění bezpečnosti cyklistů a snazší provádění běžné údržby (čištění žlabu) oproti štěrbinovému žlabu.
- c) Vyústění nového žlabu bude napojeno do stávající UV v křižovatce u pozemku č.438
- d) Horská vpust' bude zrušena bez náhrady.

Zhotovitel tímto Ohlášením zjištění skutečnosti Oznamuje Objednateli, následující skutečnosti:

K bodu 1), viz. výše. Zhotovitel nebude čerpat položky rozpočtu v pořadovém čísle soupise prací 8, 13, 14, 20, 21, 22, 23, 24, 25, 26, 27, 28, 29, 32, 33, 34.

Tyto položky jsou nahrazeny a doplněny o nové položkou dle OTSKP:

Kód položky: 272314, Název položky: Základy z prostého betonu do C25/30, množství: 3,12 m³

Kód položky: 87433, Potrubí z trub plastových odpadních DN do 150 mm, množství: 5 m

Kód položky: 89943, Výřez, výsek, útes na potrubí DN do 150 mm, množství 1 ks

Kód položky: 897525 Vpust' odvod žlabů z beton dílců sv. šířky do 300 mm, množství 1 ks

Kód položky: 93555 Žlaby z dílců z betonu světlé šířky do 300 mm včet. Mříží, množství 12,5 m

U položky č. 15, Podkladní a výplňové vrstvy z kameniva těžného dochází k úpravě množství na 1 m³.

U položky č. 1, Poplatky za skládku dochází k úpravě na 110,5 t

Tyto skutečnosti Zadávací dokumentace nepředpokládala. Uvedené změny jsou vyvolány dodatečnými požadavky a skutečnostmi objevenými během stavby. **Autorský dozor souhlasí s navrženými úpravami.**

S pozdravem

Ing. Jan Lambert

Projektant dopravních staveb

Rozpis položek a cen Změny

Název stavby dle SoD: 125621 - Kolizní místo v Letech, křižovatka Pražská - Řevnická - Na Kovárně

Číslo a název SO/PS: SO 101 - Chodníky, křižovatka a dopravní značení MK

Číslo a název rozpočtu:

ZMĚNA SOUPISU PRACÍ (SO/PS)

č. 01

Poř. č. pol.	Kód položky	Název položky	m.j.	Množství ve Smlouvě	Množství ve Změně	Množství rozdílu	Cena za m.j. v Kč	Cena celkem ve Smlouvě v Kč	Změny záporné v Kč	Změny kladné v Kč	Cena celkem ve Změně v Kč	Rozdíl cen celkem v Kč	Rozdíl cen celkem v %
1	2	3	4	5	6	7	8	9	10	11	12	13	14
2	014112	POPLATKY ZA SKLÁDKU TYP S-IO (INERTNÍ ODPAD)	T	23,600	14,400	-9,200	900,00	21 240,00	-8 280,00	0,00	12 960,00	-8 280,00	-38,98
8	11352	ODSTRANĚNÍ CHODNÍKOVÝCH A SILNIČNÍCH OBRUBNÍKŮ BETONOVÝCH	m	92,000	0,000	-92,000	107,00	9 844,00	-9 844,00	0,00	0,00	-9 844,00	-100,00
11	113769	FRÉZOVÁNÍ DŘÁŽKY PRŮŘEZU PŘES 1200MM2 V ASFALTOVÉ VOZOVCE	m	10,000	0,000	-10,000	278,00	2 780,00	-2 780,00	0,00	0,00	-2 780,00	-100,00
13	18110	ÚPRAVA PLÁNĚ SE ZHUTNĚNÍM V HORNINĚ TŘ. I	m2	48,000	353,400	305,400	16,20	777,60	0,00	4 947,48	5 725,08	4 947,48	636,25
18	572213.B	SPOJOVACÍ POSTŘIK Z EMULZE DO 0,5KG/M2	m2	58,000	0,000	-58,000	13,90	806,20	-806,20	0,00	0,00	-806,20	-100,00
20	576412	POSYP KAMENIVEM OBALOVANÝM 3KG/M2	m2	1,000	0,000	-1,000	11,60	11,60	-11,60	0,00	0,00	-11,60	-100,00
32	917211	ZÁHONOVÉ OBRUBY Z BETONOVÝCH OBRUBNÍKŮ ŠÍŘ 50MM	m	1,300	0,000	-1,300	390,00	507,00	-507,00	0,00	0,00	-507,00	-100,00
33	917224.A	SILNIČNÍ A CHODNÍKOVÉ OBRUBY Z BETONOVÝCH OBRUBNÍKŮ ŠÍŘ 150MM	m	72,000	0,000	-72,000	470,00	33 840,00	-33 840,00	0,00	0,00	-33 840,00	-100,00
34	917224.B	SILNIČNÍ A CHODNÍKOVÉ OBRUBY Z BETONOVÝCH OBRUBNÍKŮ ŠÍŘ 150MM	m	4,000	0,000	-4,000	760,00	3 040,00	-3 040,00	0,00	0,00	-3 040,00	-100,00
35	917224.C	SILNIČNÍ A CHODNÍKOVÉ OBRUBY Z BETONOVÝCH OBRUBNÍKŮ ŠÍŘ 150MM	m	14,000	0,000	-14,000	450,00	6 300,00	-6 300,00	0,00	0,00	-6 300,00	-100,00
36	93132	TĚSNĚNÍ DILATAČ SPAR ASF ZÁLIVKOU MODIFIK	M3	0,064	0,000	-0,064	168 100,00	10 758,40	-10 758,40	0,00	0,00	-10 758,40	-100,00
		Celkem za položky ze Smlouvy dotčené Změnou						89 904,80	-76 167,20	4 947,48	18 685,08	-71 219,72	-79,22
Nové položky													
38	91782	VÝŠKOVÁ ÚPRAVA OBRUBNÍKŮ KAMENNÝCH	m	0,000	92,000	92,000	533,92	0,00	0,00	49 120,64	49 120,64	49 120,64	100,00
39	89921	VÝŠKOVÁ ÚPRAVA POKLOPŮ	kus	0,000	1,000	1,000	2 268,84	0,00	0,00	2 268,84	2 268,84	2 268,84	100,00
40	89923	VÝŠKOVÁ ÚPRAVA KRYCÍCH HRNCŮ	kus	0,000	3,000	3,000	1 139,35	0,00	0,00	3 418,05	3 418,05	3 418,05	100,00
53	113328	ODSTRANĚNÍ PODKLADŮ ZPEVNĚNÝCH PLOCH Z KAMENIVA NESTMEL. ODVOZ DO 20KM	M3	0,000	24,240	24,240	740,99	0,00	0,00	17 961,60	17 961,60	17 961,60	100,00
54	113328B	ODSTRANĚNÍ PODKLADŮ ZPEVNĚNÝCH PLOCH Z KAMENIVA NESTMELENÉHO - DOPRAVA	TKM	0,000	1 163,520	1 163,520	17,74	0,00	0,00	20 640,84	20 640,84	20 640,84	100,00
55	56330.B	VOZOVKOVÉ VRSTVY ZE ŠTĚRKODRTI	M3	0,000	15,150	15,150	1 081,04	0,00	0,00	16 377,76	16 377,76	16 377,76	100,00
56	574C05	ASFALTOVÝ BETON PRO LOŽNÍ VRSTVY ACL 16	M3	0,000	20,000	20,000	5 526,40	0,00	0,00	110 528,00	110 528,00	110 528,00	100,00
		Celkem za nové položky						0,00	0,00	220 315,73	220 315,73	220 315,73	100,00
		Celkem za všechny změněné položky						89 904,80	-76 167,20	225 263,21	239 000,81	149 096,01	165,84

Odpovědný zástupce Objednatele i odpovědný zástupce Zhotovitele odsouhlasují skladbu měněných položek i nových položek, včetně jejich výměr, vyjadřujících předkládanou změnu.

Potvrzují zároveň skutečné provedení prací a oprávněnost změny.

Za Zhotovitele: Aleš Bobál, (stavbyvedoucí)

Za Objednatele: Petr Majzlík, (TDS/TDI)

Podpis:

Podpis: