






Změnový list pro změny dle § 100 ZZVZ									
Název a evidenční číslo stavby: Rekonstrukce SSZ, Sokolovská – Českomoravská, Praha 9, č. akce 1000096/5		Číslo SO/PS / číslo změny SO/PS: ----	Číslo ZBV: 4						
Název stavebního objektu/provozního souboru (SO/PS): SO 01 - Komunikace a zpevněné plochy									
Strany smlouvy o dílo č.3/23/6000/061 PID: TSKAX0014GR6 na realizaci výše uvedené Stavby uzavřené dne: 21.07.2023									
Objednatel:		Technická správa komunikací hl. m. Prahy, a.s., Veletržní 1623/24, 170 00 Praha 7							
Zhotovitel:		STRABAG a.s., Kačírkova 982/4, Praha 5, 158 00							
Přílohy změnového listu: (a) Rozpis ocenění změn položek, (b) Přehled změn stavby (c) vyjádření TDS a AD (d) geodetické zaměření (e) situace		<table><tr><td>Paré č.</td><td>Příjemce</td></tr><tr><td>1</td><td>Zadavatel</td></tr><tr><td>2</td><td>Dodavatel</td></tr></table>		Paré č.	Příjemce	1	Zadavatel	2	Dodavatel
Paré č.	Příjemce								
1	Zadavatel								
2	Dodavatel								
Iniciátor změny:		Zhotovitel							
Popis a zdůvodnění Změny:									
Skutečně realizované plochy opravy Změna spočívá ve skutečném rozsahu prací, které byly provedeny a to zejména většího rozsahu plochy vozovky z důvodu eliminace pracovních spar na vozovce a požadavku na ucelenou opravu v rozsahu uzavírky. Jedná se zejména o povrch v Sokolovské do centra od konce stavby ke křižovatce s ulicí U Balabenky a prodloužení opravy v Českomoravské z centra v délce již v minulosti realizované opravy v pomalém jízdním pruhu. Lze konstatovat, že zadavatel si vyhradil změnu závazku ze smlouvy na veřejnou zakázku a že podmínky pro tuto změnu a její obsah jsou jednoznačně vymezeny a změna nemění celkovou povahu veřejné zakázky. Zákonná podmínka Vyhrazené změny závazku dle § 100 odst. (1) ZZVZ 134/2016 Sb. je splněna. Změna nepřekračuje zákonný limit, a to ani samostatně ani v součtu s ostatními změnami. Změna nenárokuje čas na prodloužení termínu.									
Údaje v Kč bez DPH:									
Rekapitulace dopadu Změny na cenu Stavby:	Cena vypuštěných prací	Cena dodatečných prací	Cena navrhovaných změn celkem						
	0,00	225 786,78	225 786,78						
Podpis vyjadřuje schválení změny a záznamu o změně závazku:									
Zaměstnanec TSK hl. m. Prahy určený v rámci organizační struktury k projednání ZBV – pověřený zaměstnanec	jméno	datum	podpis						
Investiční ředitel TSK hl. m. Prahy	jméno	datum	podpis						
Objednatel a Zhotovitel se dohodli, že na výše uvedeném SO/PS, který je součástí výše uvedené stavby, dojde ke změnám v souladu s ZZVZ, jež jsou dokladovány a oceněny v tomto Změnovém listu, který je součástí dokumentace ZBV. Tento Změnový list je zároveň záznamem o změně závazku pro evidenční účely. Na důkaz toho připojují příslušné osoby oprávněně jednat jménem nebo v zastoupení Objednatele a Zhotovitele své podpisy.									
Objednatel (člen představenstva)	jméno	Ing. Josef Richtr	datum						
Zhotovitel	jméno		datum						
		podpis Ing. Josef Richtr	Digitálně podepsal Ing. Josef Richtr Datum: 2024.11.29 09:10:14 +01'00'						

 


 

 

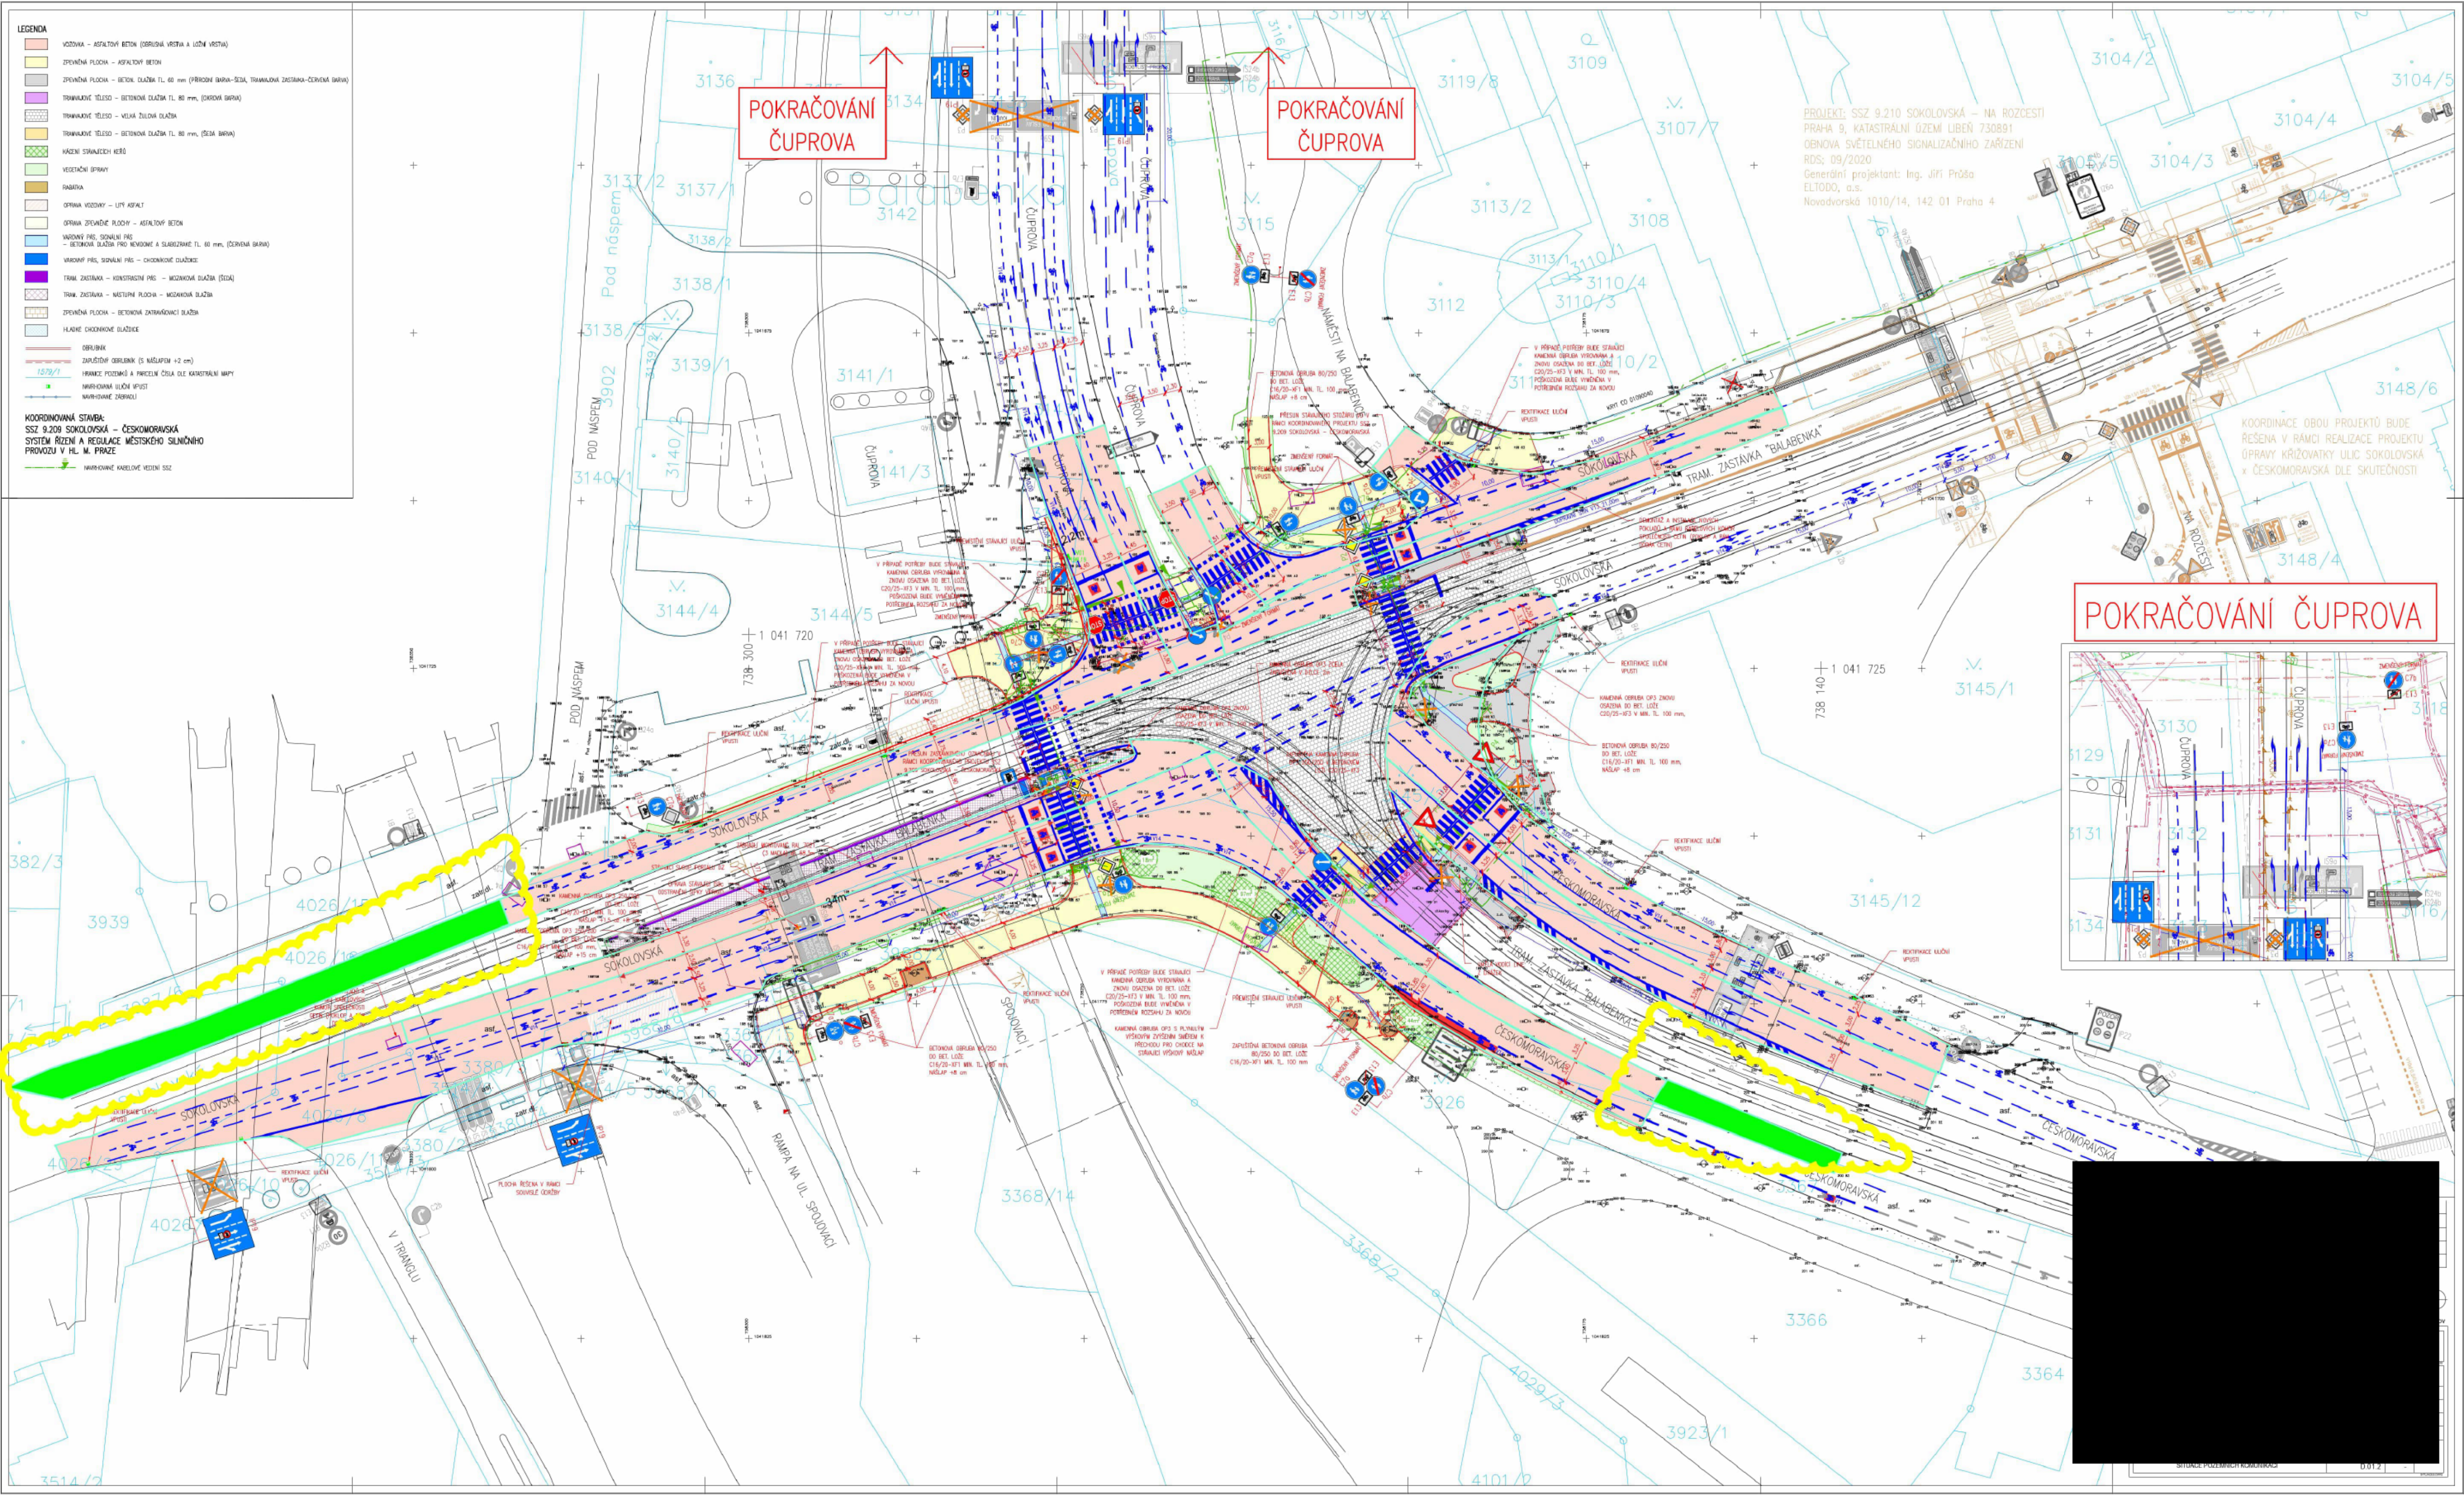

 

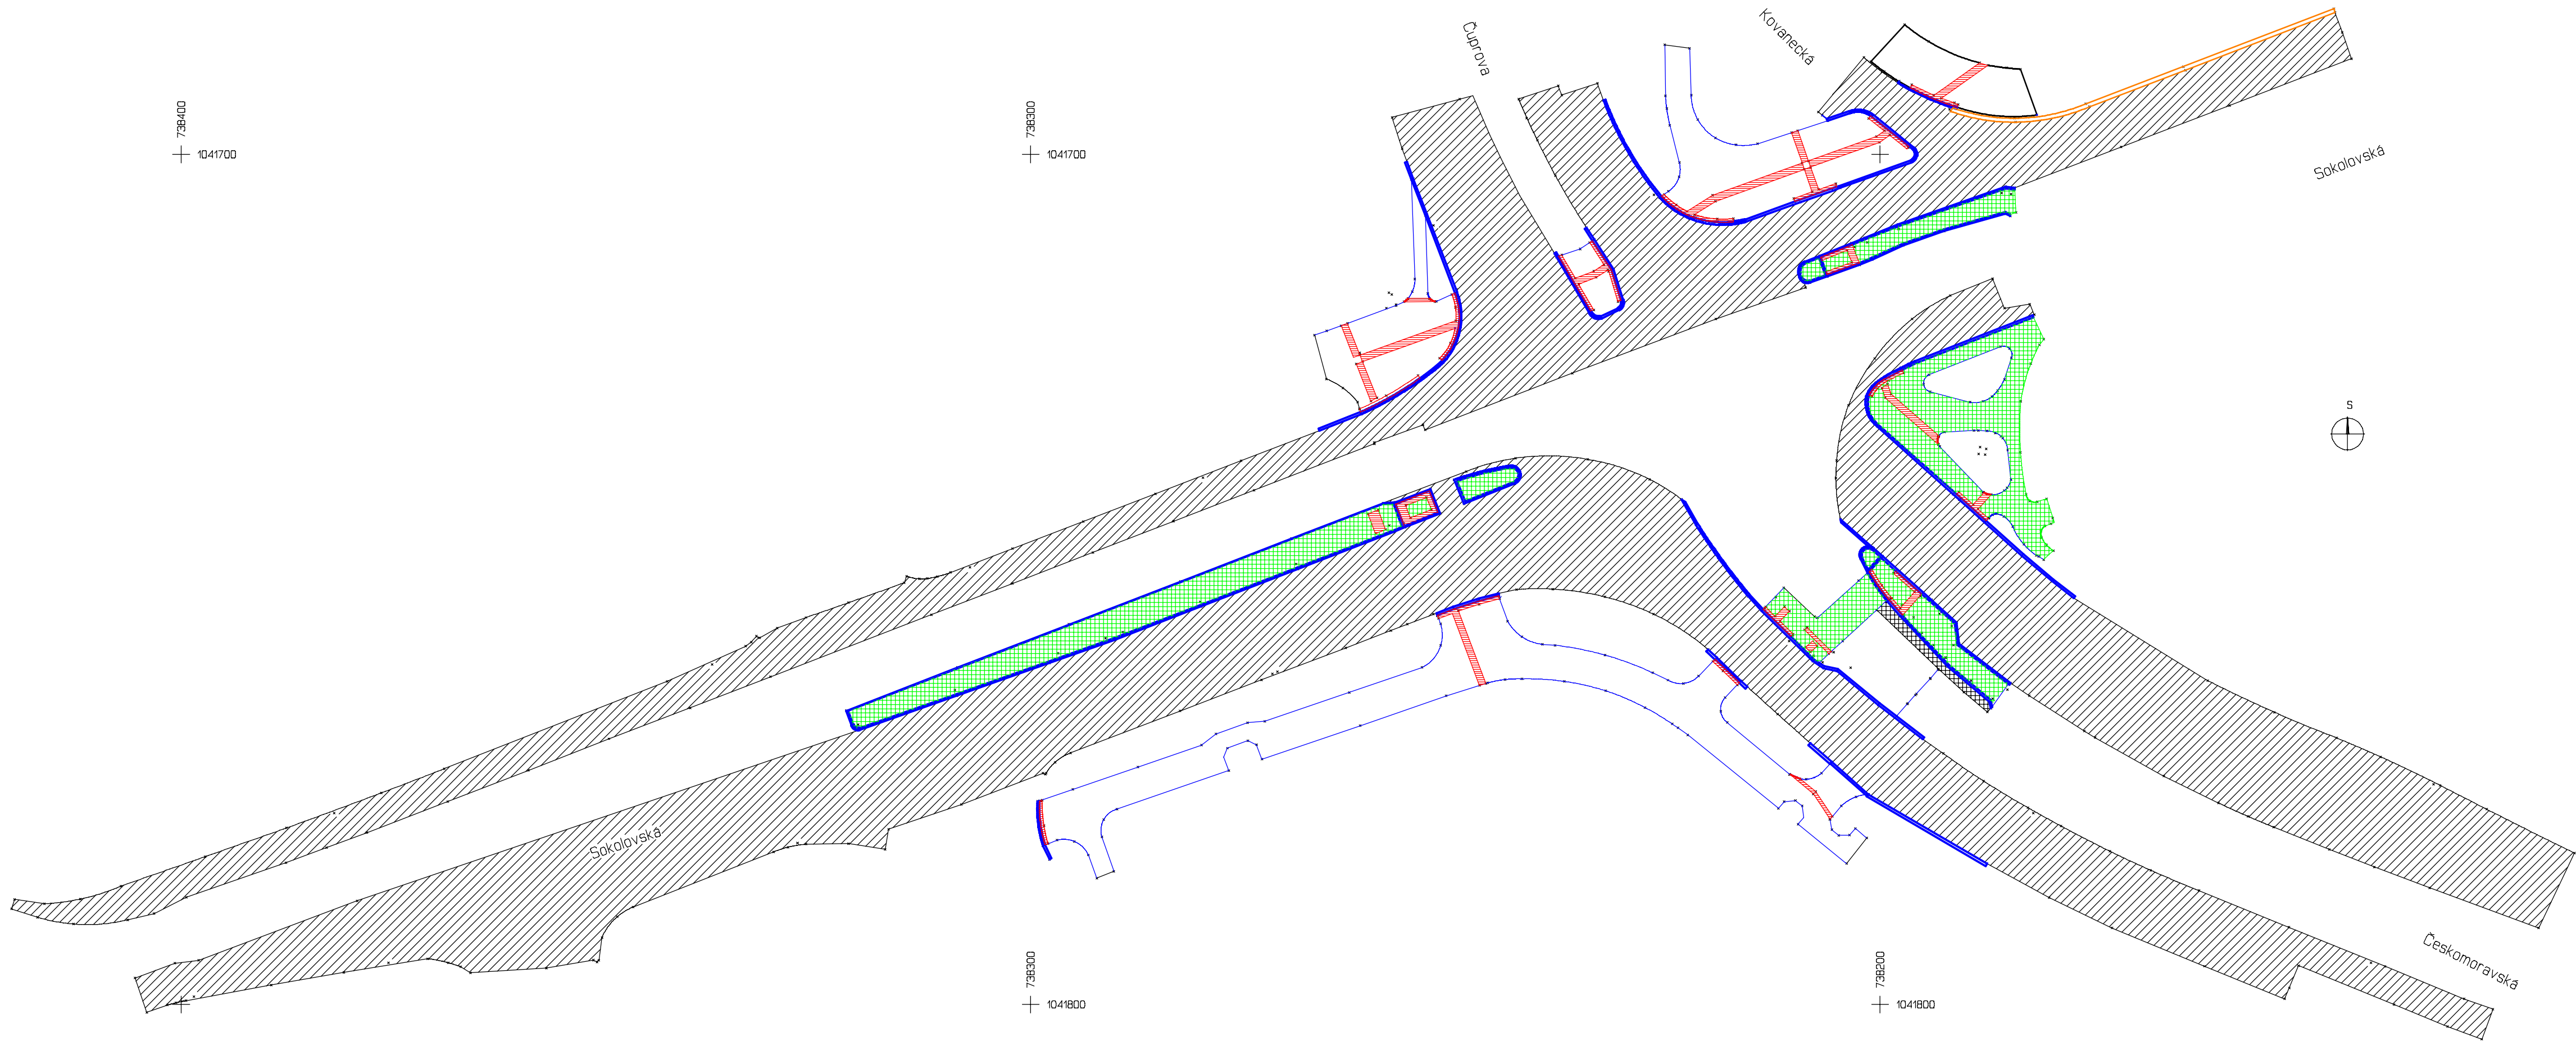

STRABAG a.s. Kačírkova 982/4, Praha 14, 158 00				číslo zakázky							
				ověřil		Ing. S. Brlek					
				datum		4.11.2024					
				číslo ověření		0124/2024					
akce								výkres číslo			
REKONSTRUKCE SSZ, PRAHA 9, č. akce 1000096/5											
5. etapa Sokolovská - Českomoravská											
						měřítko		1 : 500			
zaměřil		Ing. Stanislav Brlek		datum		4.11.2024		souř. systém		S-JTSK	
kreslil		Ing. Stanislav Brlek		datum		4.11.2024		výšk. systém		Bpv	